

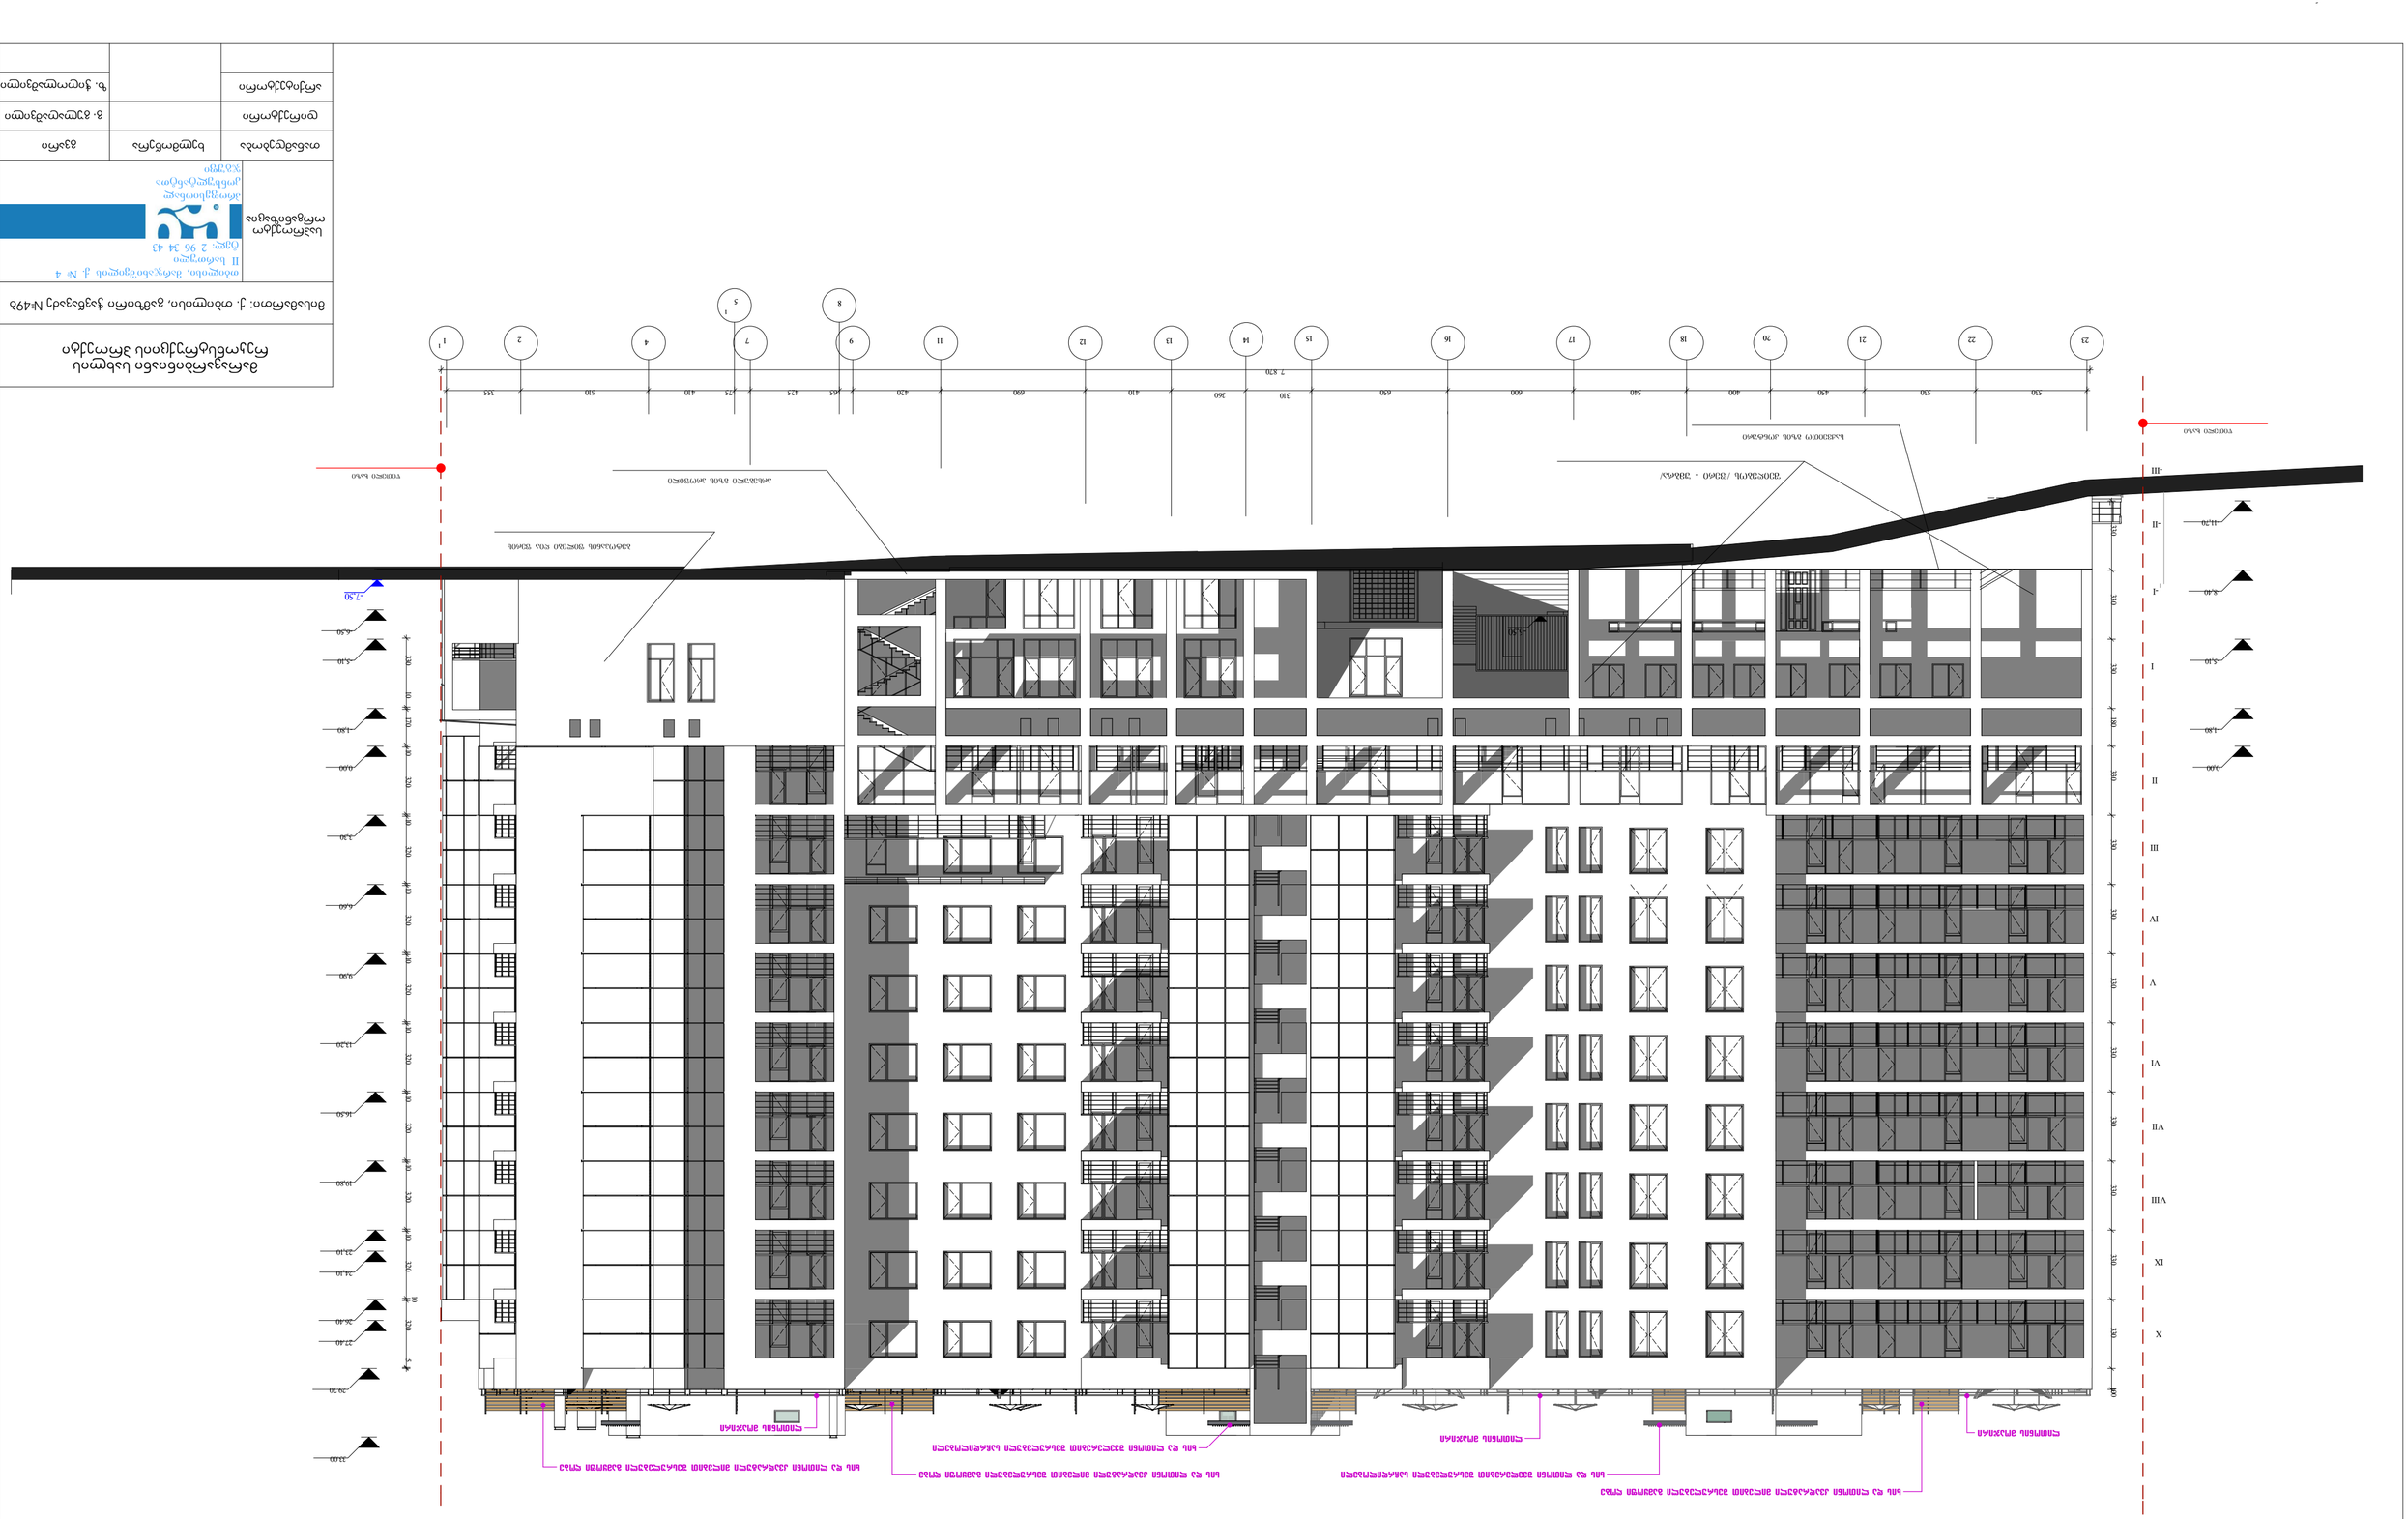
ფასადის ხაზი
ტერიტორიის ბუნებრივი ნიშნული
ტერიტორიის /შენობის - პროექტული ნიშნული
ფასადის ხაზი
ფასადის ხაზი
ფასადის ხაზი


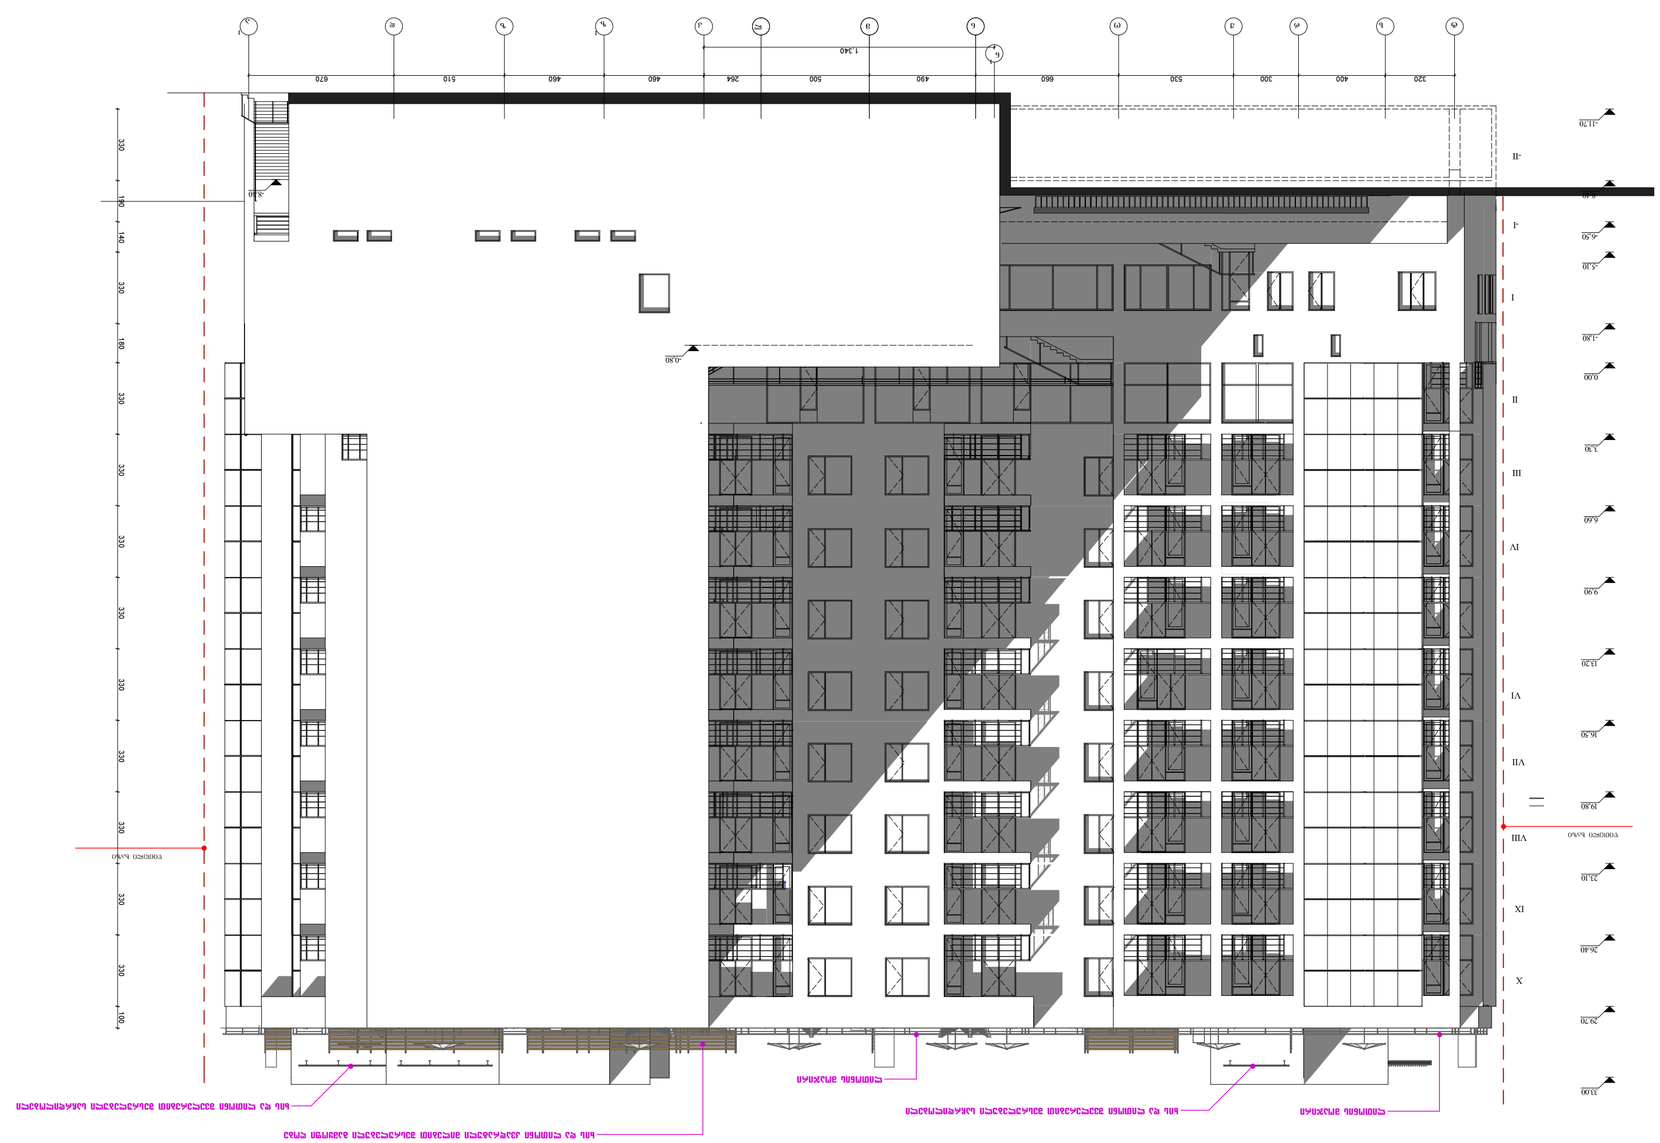

ფასადი 1-23 ღერძებს შორის

სტადია	ფურც.რაოდენობა	ფურც. №
არქიტექტურული ნაწილი		



მრავალბინიანი სახლის რეკონსტრუქციის პროექტი

მისამართი: ქ. თბილისი, გამზირი ჭავჭავაძე №49ბ

საპროექტო ორგანიზაცია

თბილისი, მარჯანიშვილის ქ. № 4
II სართული
ტელ: 2 96 34 43

პროფესიონალ კონსულტანტთა ჯგუფი

თანამდებობა	ხელმოწერა	გვარი
დირექტორი		გ. გულაღაშვილი
არქიტექტორი		ზ. ჭილოლაშვილი

ფასადი ა-ტ ღერძებს შორის		
სტადია	ფურც.რაოდენობა	ფურც. №
არქიტექტურული ნაწილი		

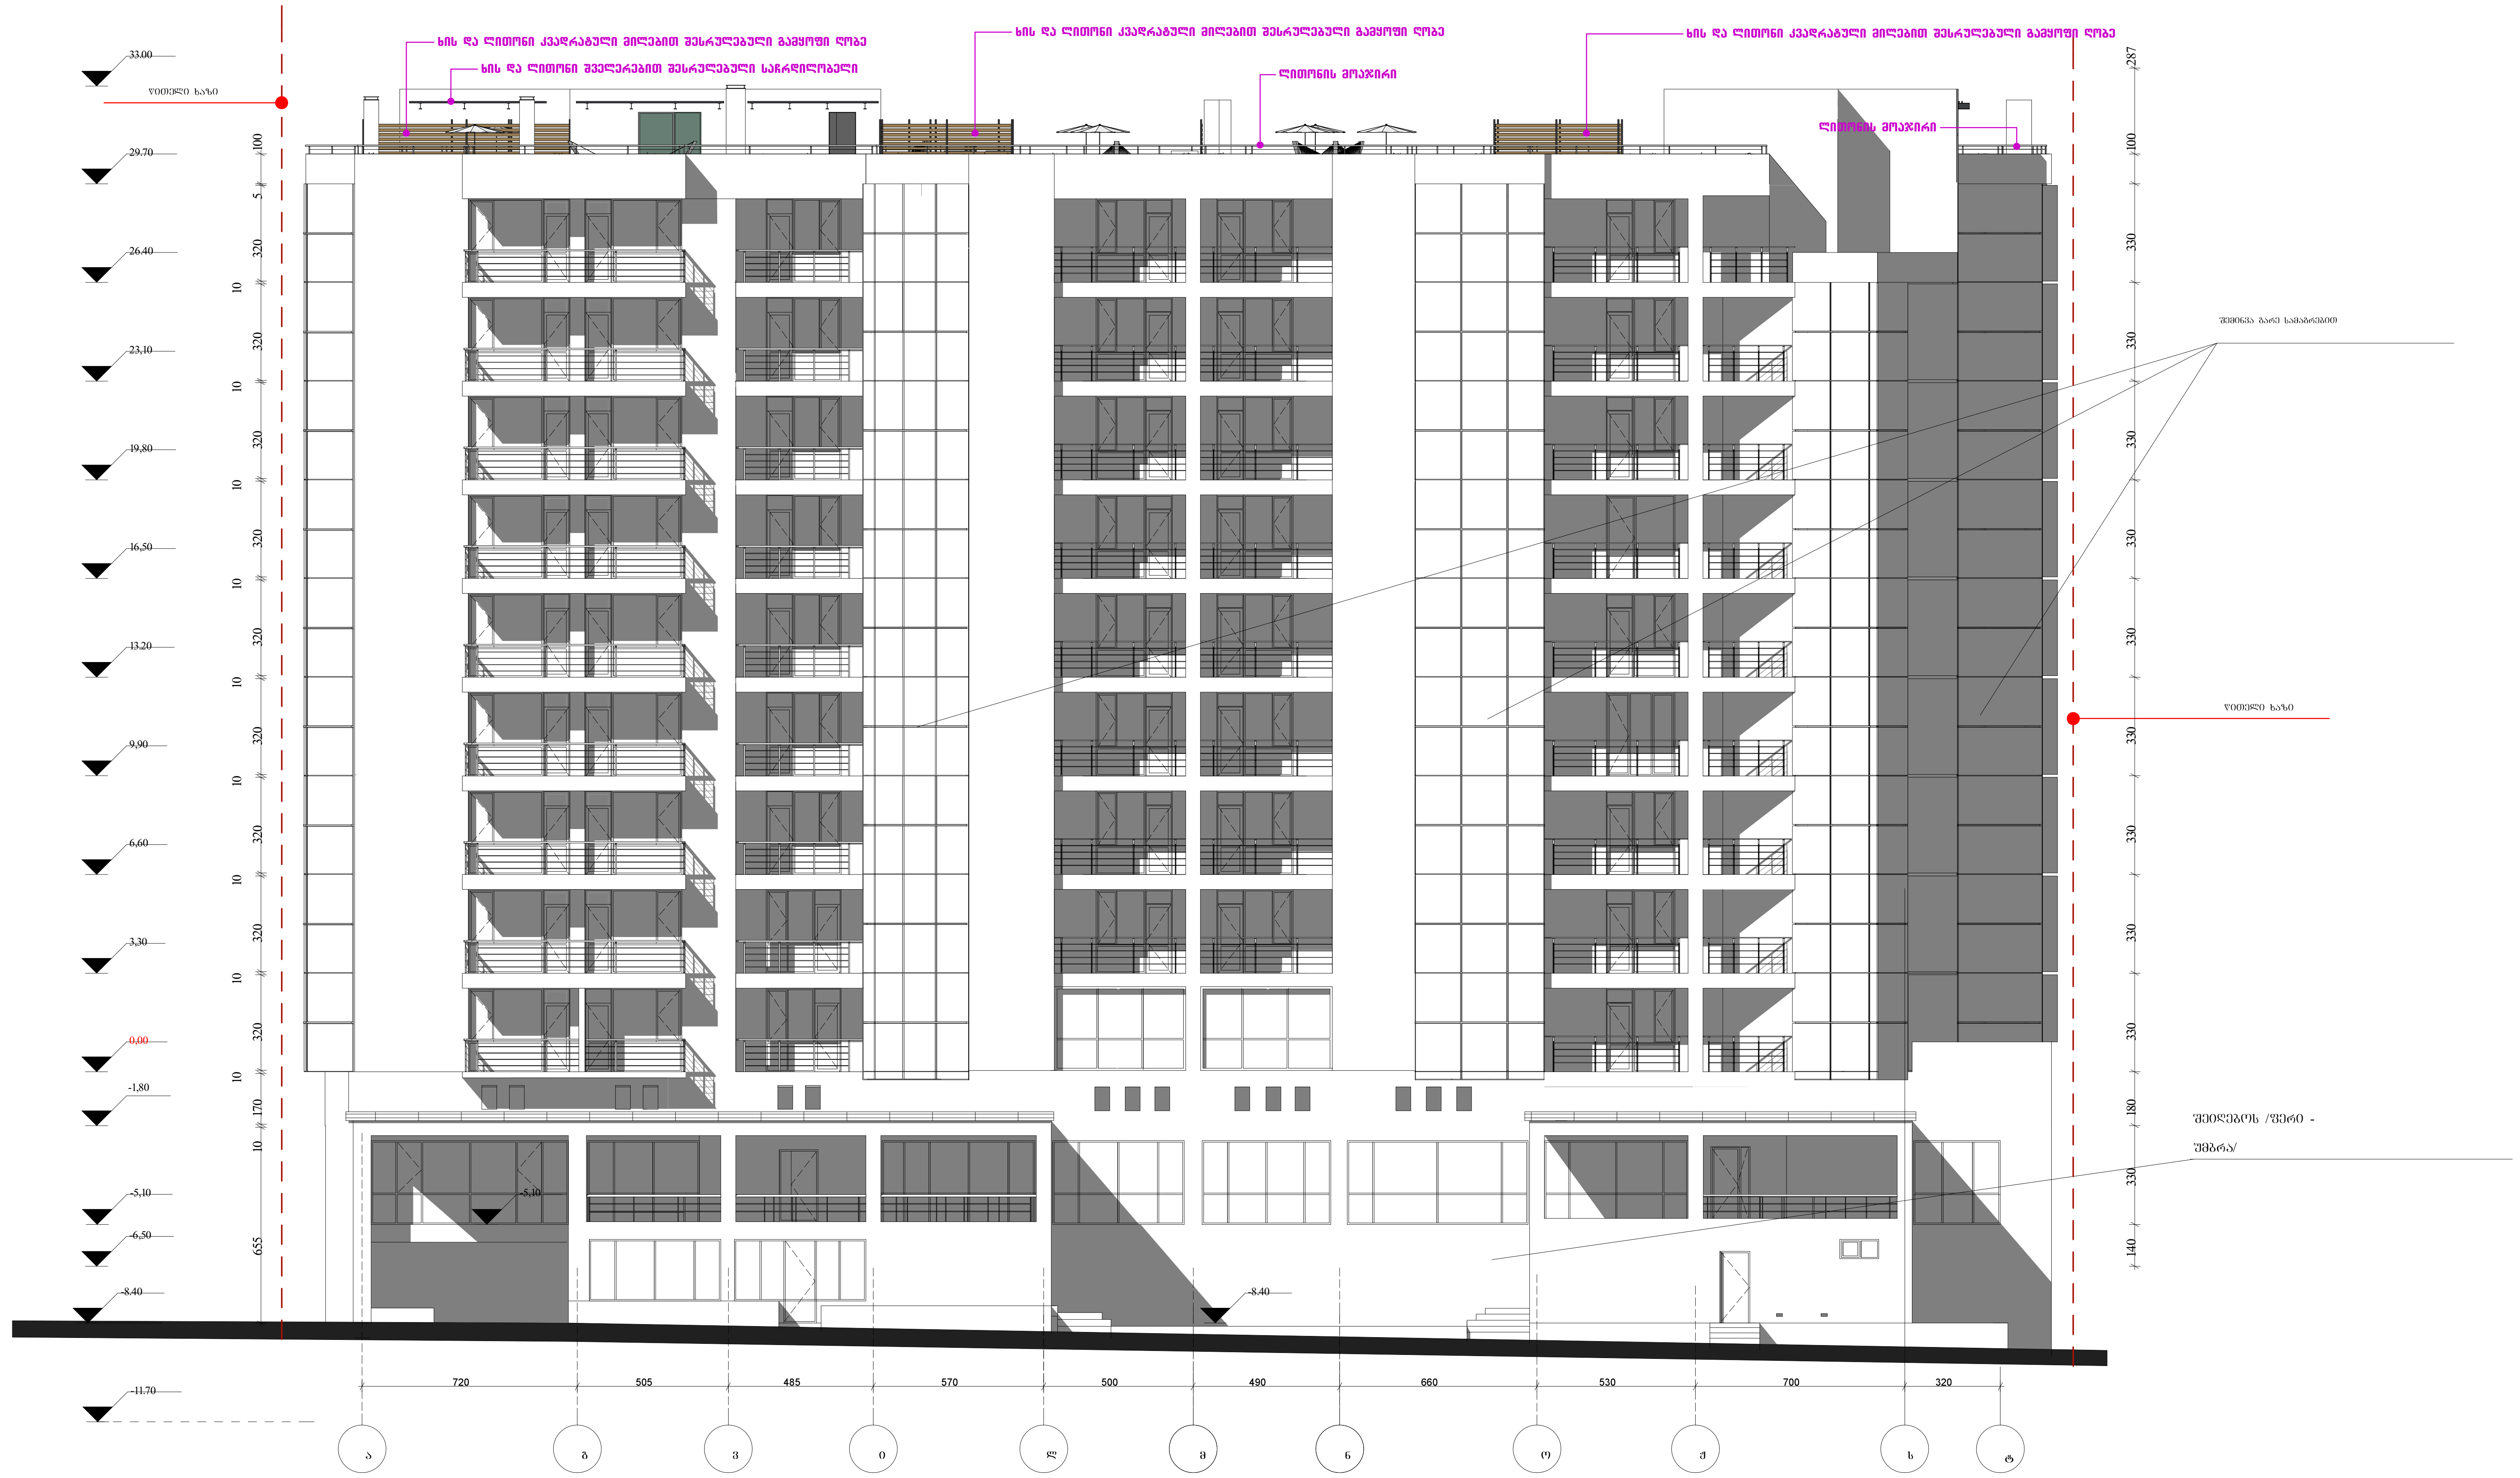

მრავალბინიანი სახლის რეკონსტრუქციის პროექტი		
მისამართი: ქ. თბილისი, გამზირი ჭავჭავაძე №49ბ		
საპროექტო ორგანიზაცია	თბილისი, მარჯანიშვილის ქ. № 4 II სართული ტელ: 2 96 34 43 პროფესიონალ კონსულტანტთა ჯგუფი	
თანამდებობა	ხელმოწერა	გვარი
დირექტორი		გ. გულაღაშვილი
არქიტექტორი		ზ. ჭილოლაშვილი