
# პირველი სართულის გეგმა

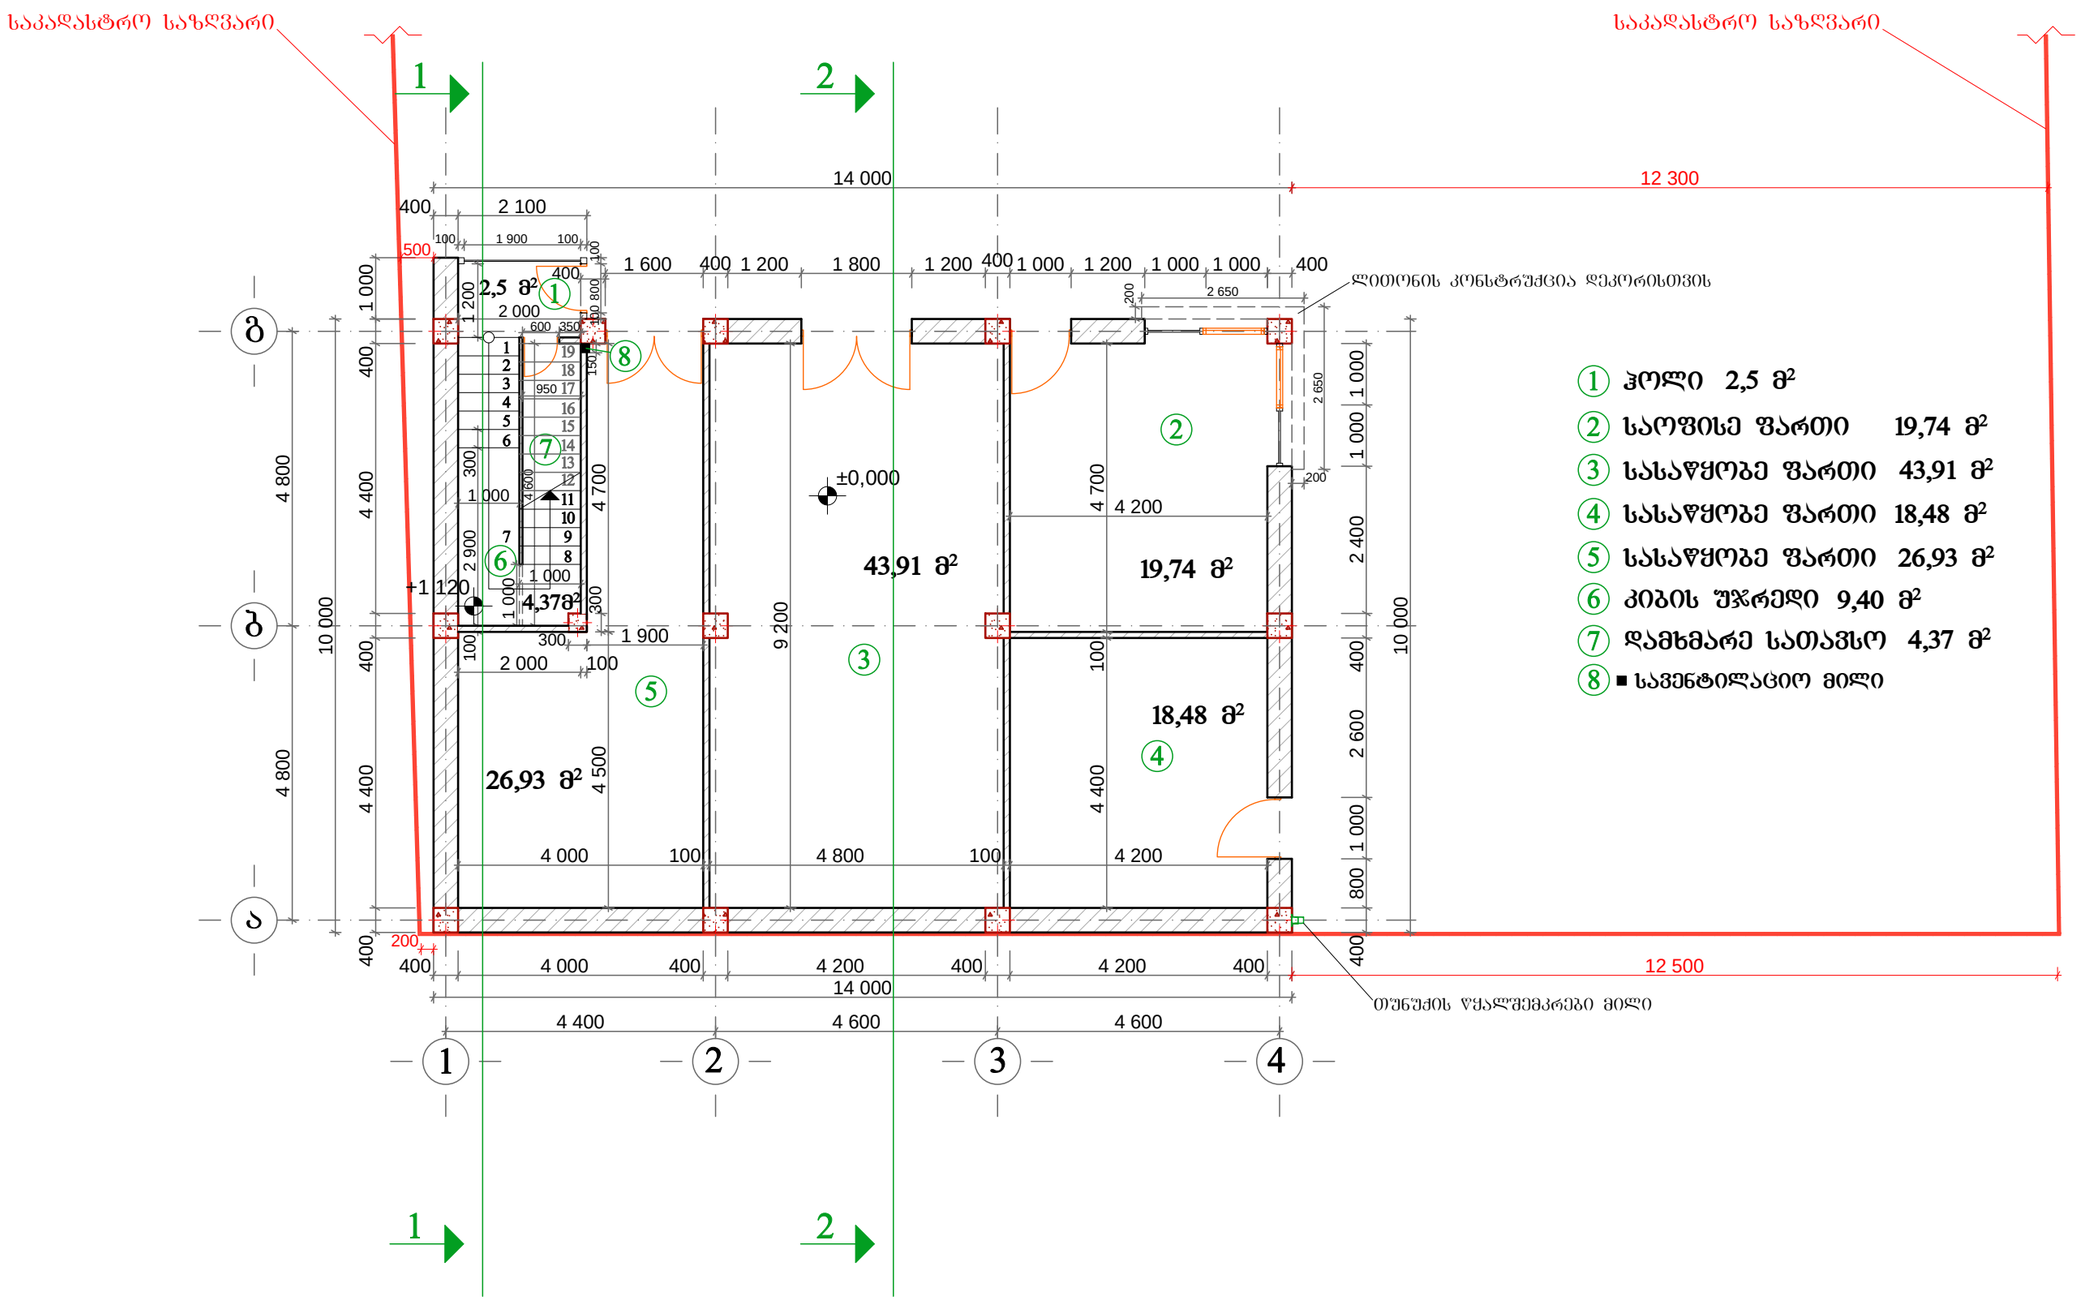



1 ჰოლი 2,5 მ²
2 საოფისე ფართი 19,74 მ²
3 სასაწყობე ფართი 43,91 მ²
4 სასაწყობე ფართი 18,48 მ²
5 სასაწყობე ფართი 26,93 მ²
6 კიბის უჯრედი 9,40 მ²
7 დამხმარე სათავსო 4,37 მ²
8 ■ სავენტილაციო მილი

| | | | | | |
|---|---|---|---|---|---|
| A-3 | პროექტის № | დამკვეთი CLIENT | უთანდილ ცოცხალაშვილი | პროექტი/ მისამართი PROJECT | ადმინისტრაციის შენობა<br>ქ. თბილისი, გამზირი მოსპოვი, №9ა |
| თანამდებობა | | გვარი | ხელმოწერა | ნახაზი DRWG. | პირველი სართულის გეგმა |
| დირექტორი | | ზ.ავალიანი | | თარიღი | 06.06.2016 |
| არქიტექტორი | | გ.არველაძე | | ახალი მშენებლობა | |
| ავტორი | | მპს ,,უნი-ჯგუფი,, | | № | შენ. REV. / თარიღი DATE |
| კონსტრუქტორი | | რ.აფხაძე | | 1 | |
| დაამუშავა | | გ. არველაძე | | 2 | |
| შეამოწმა | | | | 3 | |
| | | | | მასშტაბი SCALE | სტადია STAGE |
| | | | | 1:100 | |
| | | | | ინდექსი | ფურც. |
| | | | | ა- | 1 |


შ.პ.ს. "უნი-ჯგუფი"
ქ. თბილისი ხ.ჭიჭუა ქ. 17
ტელ: 2374742 მობ: 577 43 53 73
ტელ/ფაქსი: 2374782
www.unig.ge
E mail: info@unig.ge

# მეორე სართულის გეგმა

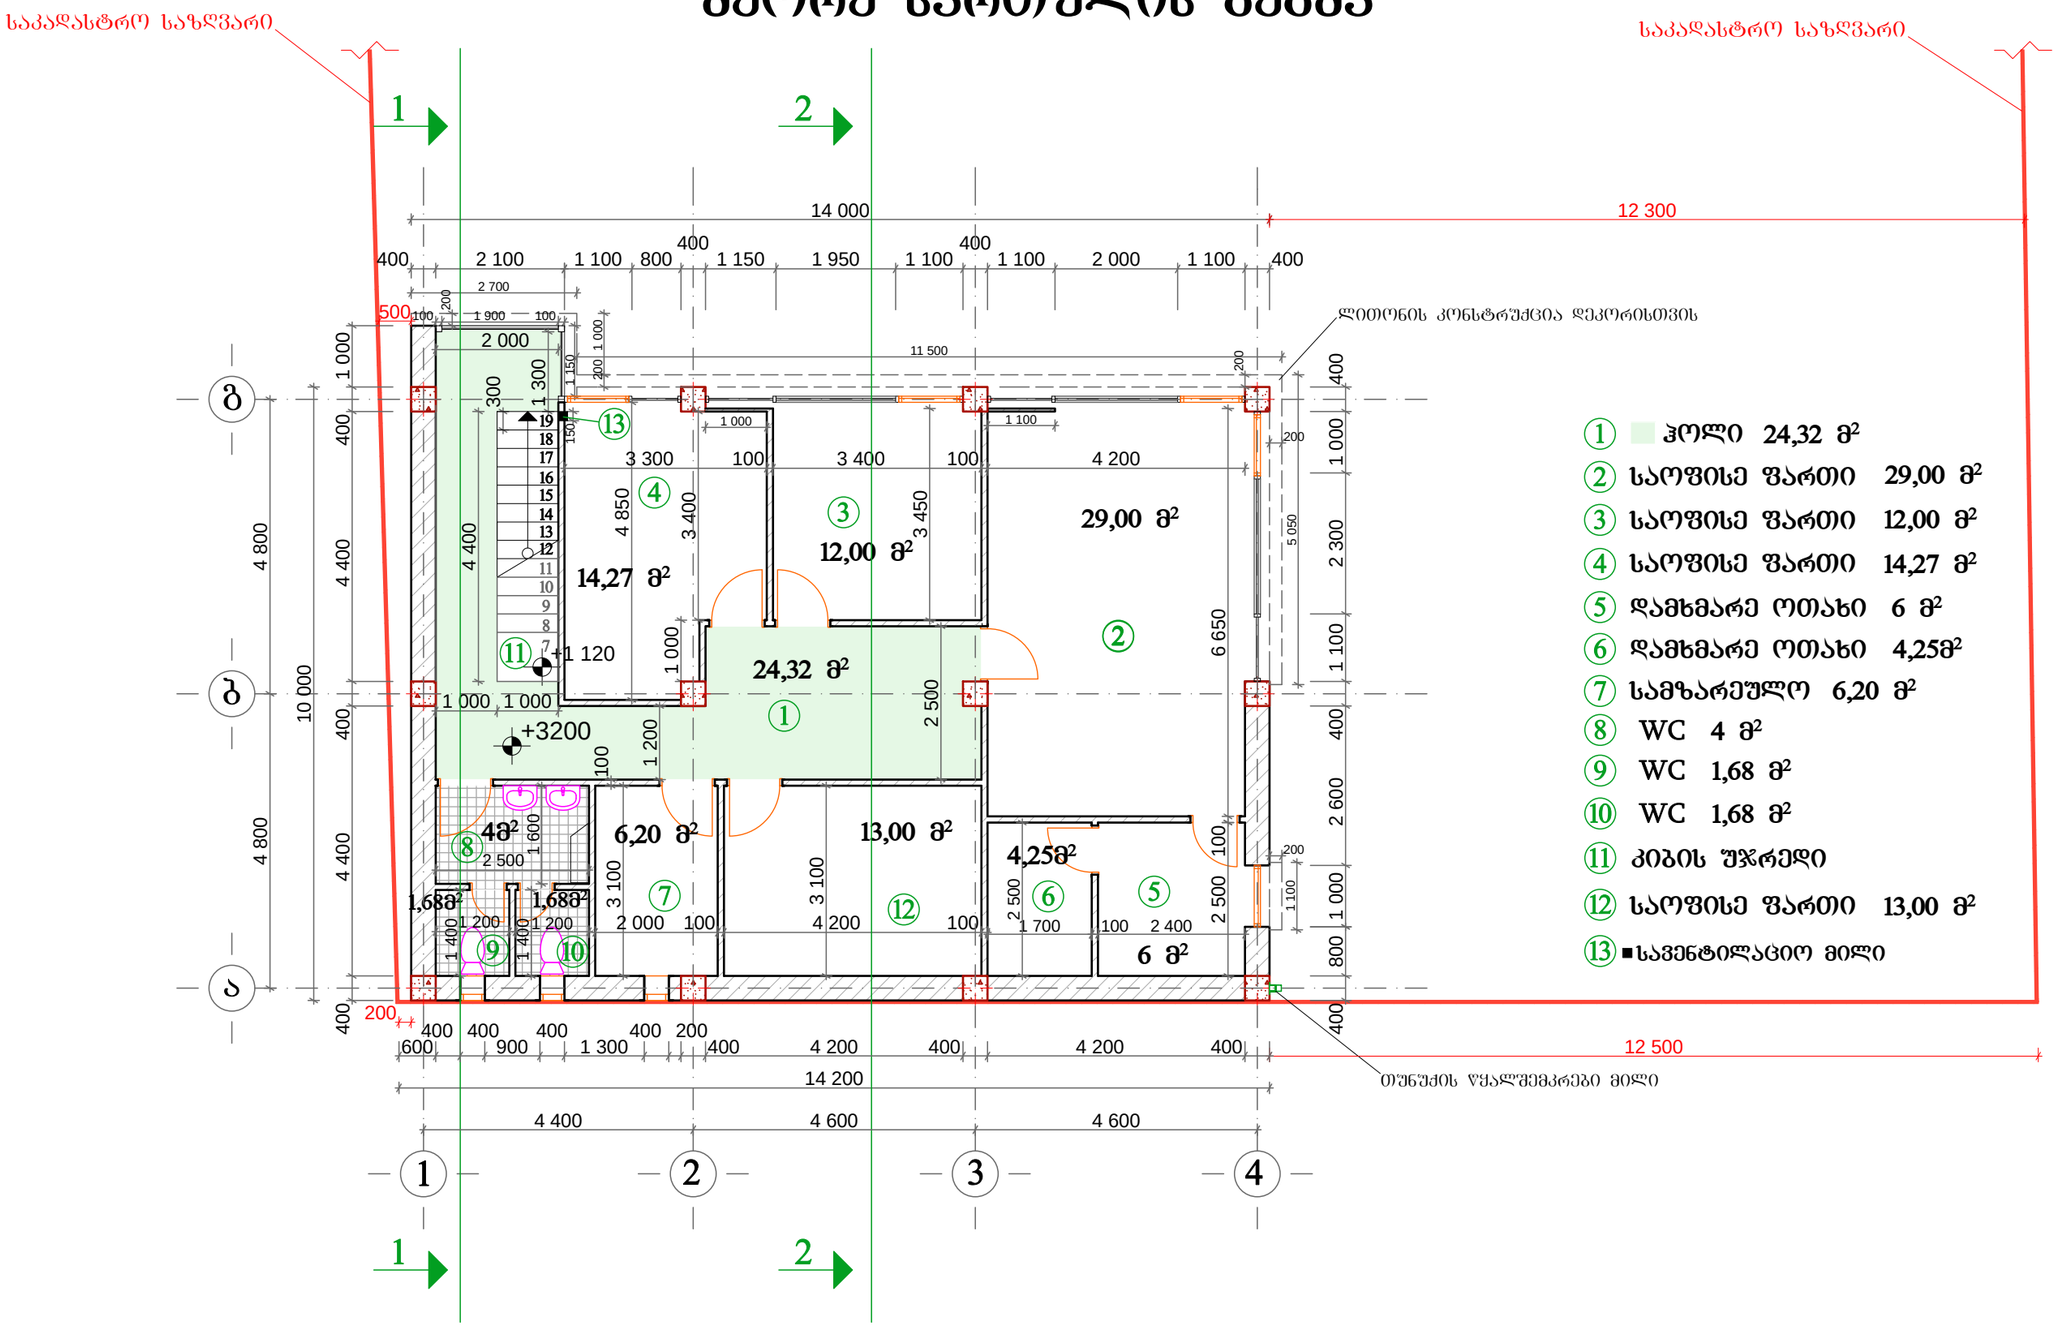



1. ■ ჰოლი 24,32 მ²
2. საოფისე ფართი 29,00 მ²
3. საოფისე ფართი 12,00 მ²
4. საოფისე ფართი 14,27 მ²
5. დამხმარე ოთახი 6 მ²
6. დამხმარე ოთახი 4,25მ²
7. სამზარეულო 6,20 მ²
8. WC 4 მ²
9. WC 1,68 მ²
10. WC 1,68 მ²
11. კიბის უჯრედი
12. საოფისე ფართი 13,00 მ²
13. ■ სავენტილაციო მილი

| | | | | | |
|---|---|---|---|---|---|
| თანამდებობა | გვარი | ხელმოწერა | | ნახაზი DRWG. | მეორე სართულის გეგმა |
| დირექტორი | ზ.ავალიანი | | | თარიღი | 06.06.2016 |
| არქიტექტორი | გ.არევაძე | | | ახალი მშენებლობა | |
| ავტორი | შპს ,,უნი-ჯგუფი,, | | | № / შეც. REV. / თარიღი DATE | |
| კონსტრუქტორი | რ.აფხაძე | | | 1 | |
| დაამუშავა | გ. არევაძე | | | 2 | |
| შეამოწმა | | | | 3 | |
| | | | | მასშტაბი SCALE 1:100 | სტადია STAGE |
| | | | | ინდექსი | ფურც. |
| | | | | | 2 |

ტელ:2374742 მობ: 577 43 53 73
ტელ/ფაქს: 2374782
www.unig.ge
E mail: info@unig.ge

# გადახურვის გეგმა

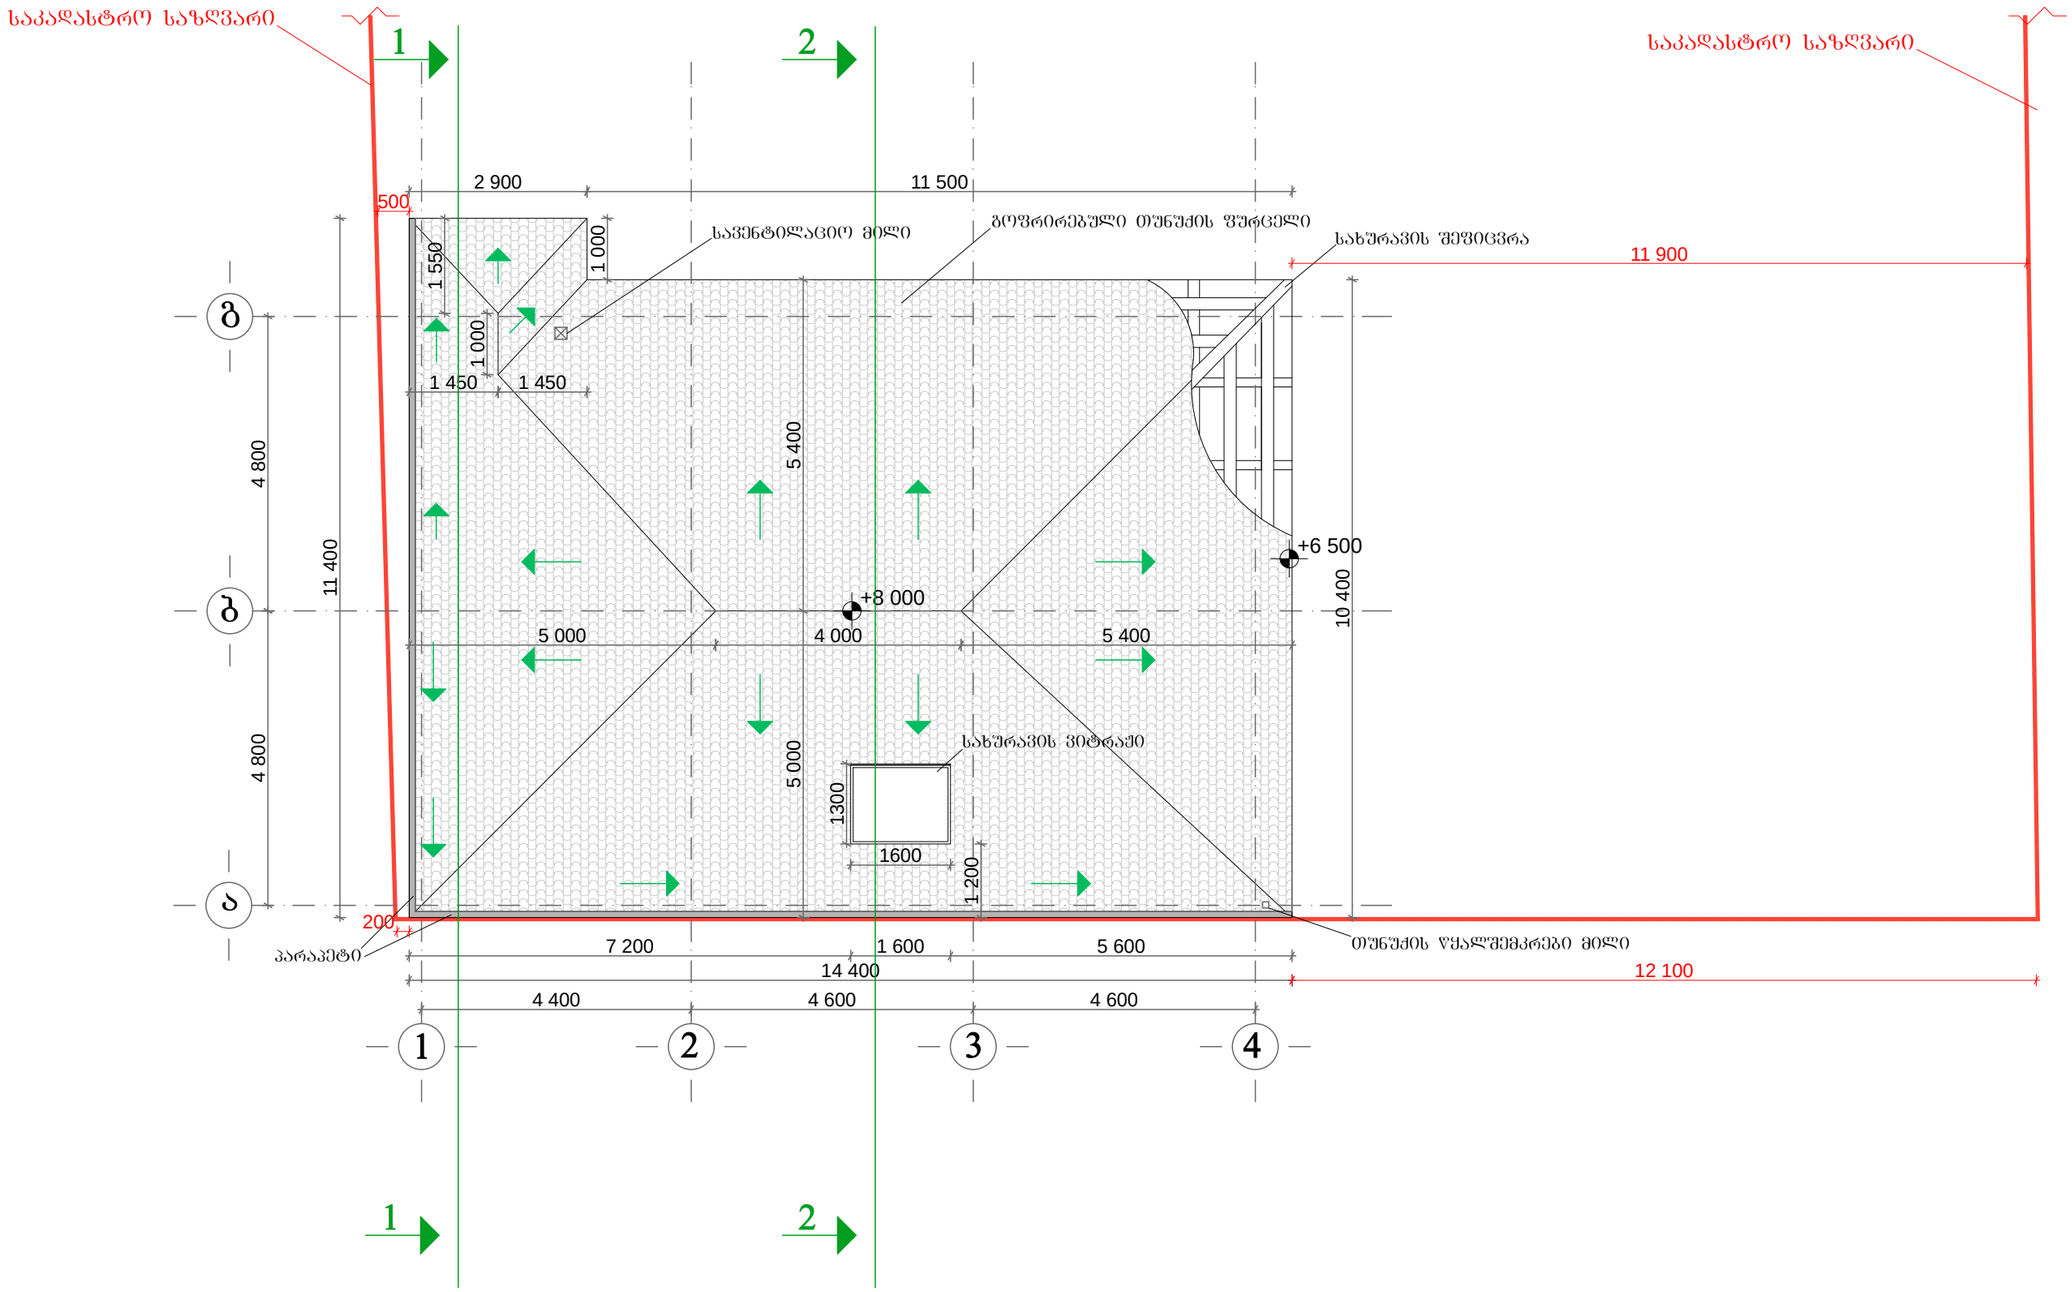



| | | | | | |
|---|---|---|---|---|---|
| A-3 | პროექტის № | დამკვეთი CLIENT | უმთავრესი ცოცხალაშვილი | პროექტი/ მისამართი PROJECT | ადმინისტრაციის შენობა<br>ქ. თბილისი, გამზირი მოსკოვი, №9ა |
| თანამდებობა | გვარი | ხელმოწერა | | ნახაზი DRWG. | გადახურვის გეგმა |
| დირექტორი | ზ.პაპანაძე | | | თარიღი | 06.06.2016 |
| არქიტექტორი | გ.არეშიძე | | | ახალი მშენებლობა | |
| უმტორი | მპს ,,უნი-ჯგუფი,, | | | № / შეც. REV. / თარიღი DATE | 1 2 3 |
| კონსტრუქტორი | რ.აფხაძე | | | | |
| დაამუშავა | გ. არეშიძე | | | მასშტაბი SCALE | 1:100 |
| შეამოწმა | | | | სტადია STAGE | ინდექსი / ფურც. Ა- / 3 |



ს.კ. 205357597
ქ. თბილისი, ნ.ნიქოლაძე ქ. 17
ტელ:2374742 მობ: 577 43 53 73
ტელეფაქსი: 2374782
www.unig.ge
E mail: info@unig.ge

# საანგარიშო კროკები


## k1 საანგარიშო ფართი

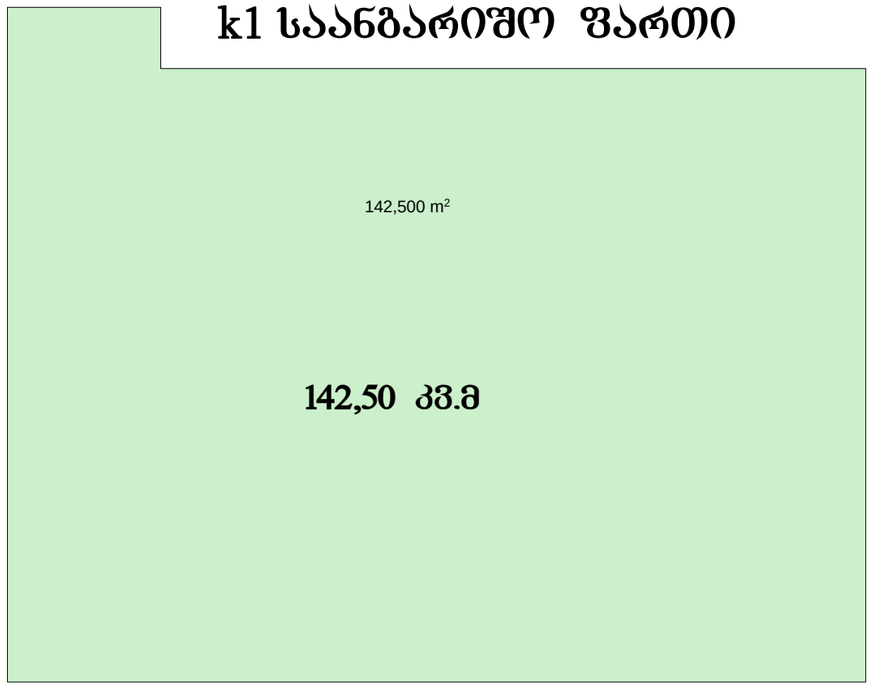


## k2 საანგარიშო ფართი

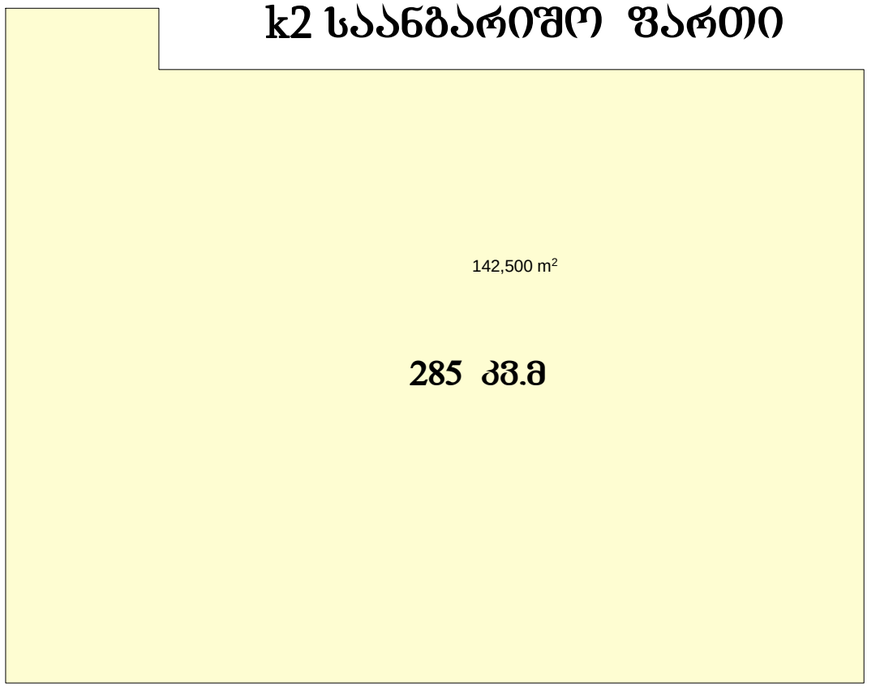


## განაშენიანების ფართი

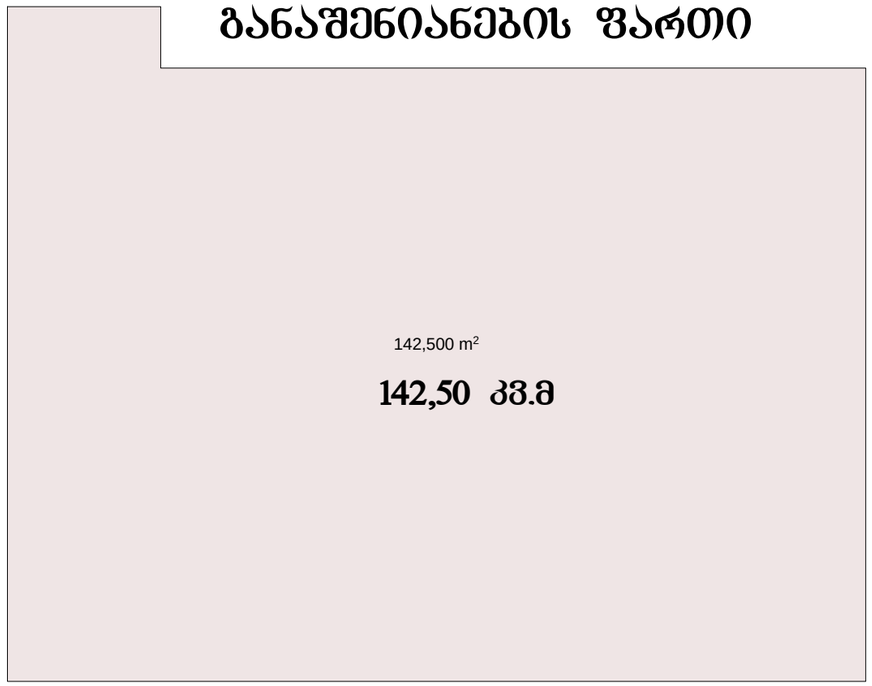


| | | | | |
|---|---|---|---|---|
| A-3 | პროექტის № | დამკვეთი CLIENT | უმთავრდილ ცოცხალუმცილი | პროექტი/ მისამართი PROJECT: ადმინისტრაციის შენობა, ქ. თბილისი, გამზირი მოსკოვი, №93 |
| თანამდებობა | | გვარი | ხელმოწერა | ნახაზი DRWG.: საანგარიშო კროკები |
| დირექტორი | | ზ.უუხანაძე | | |
| არქიტექტორი | | გ.არევაძე | | |
| უფროსი | | შპს ,,უნი-ჯგუფი,, | | |
| პროექტირებული | | რ.უფხაძე | | |
| დაამუშავა | | გ. არევაძე | | |
| შეამოწმა | | | | |

| | | |
|---|---|---|
| თარიღი | | 06.06.2016 |
| ახალი მშენებლობა | | |
| № | მოდ. REV. | თარიღი DATE |
| 1 | | |
| 2 | | |
| 3 | | |


შ.პ.ს. "უნი-ჯგუფი"
ქ. თბილისი ხევისუბანი, ქ. 17
ტელ: 2374742 მობ: 577 43 53 73
ტელეფაქსი: 2374782
www.unig.ge
E mail: info@unig.ge


| | | | |
|---|---|---|---|
| მასშტაბი SCALE | სტადია STAGE | ინდექსი | ფურც. |
| 1:100 | | ა- | 0 |