ပ ဏ ဋ ဒ ဌ ဎ ဘ ဍ



PAPER SIZE	CONTRACT #	PROJECT #	FILE NAME
A-3		1.6.07	gegmebi.dwg

პირობითი აღნიშვნები — LEGEND

6.00 არქიტექტურული ნიშნული

საკადასტრო კონტური

შენიშვნები — NOTES

1. ნახაზზე ზომები მოცემულია სანტიმეტრებში;
2. ნახაზზე ყველა ცვლილება მშენებლობისას შეთანხმებული უნდა იყოს პროექტის ავტორთან;
3. ფერცლის პორექტირებით ავტომატურად ქმნება წინა ვარიანტი;

სიტუაციური სქემა — KEY PLAN

დამკვეთი CLIENT	ბექან ჯანკვეტაძე
პროექტი PROJECT	მრავალბინიანი საცხოვრებელი სახლი ვაკე-საბურთალოს რაიონი ი.ჭავჭავაძის №11ა (დაშენება)
მისამართი ADDRESS	ი. ჭავჭავაძის №11

თანამდებობა	გვარი	ხელმოწერა
დირექტორი	ი.სასანიძე	
მთ.არქიტექტორი	გ. სულაბერიძე	
ავტორი	ჯ. ხოსიაური	
დაამუშავა	ო. თუხარელი	
შეამოწმა	გ. სულაბერიძე	

შ.პ.ს. "არტსტუდიო პროექტი"
0709 თბილისი, გ. ტაბიძის ქ. 3/5,
ტელ/ფაქსი: (+995 32) 996640, 920607
www.artstudio.ge
E mail: artstudio_project@yahoo.com
info@artstudio.ge

არქიტექტურული ნაწილი
ARCHITECTURE


მასშტაბი SCALE	1:200	თარიღი DATE OF ISSUE	03/06/2016

ნახაზი DRWG.: ჭრილი 1-1

პროექტირება REVISIONS

№	პროექტ. REV.	თარიღი DATE
1		
2		
3		
4		
5		
6		

სტადია STAGE	ინდექსი INDEX	ფურც. PAGES
პროექტი		

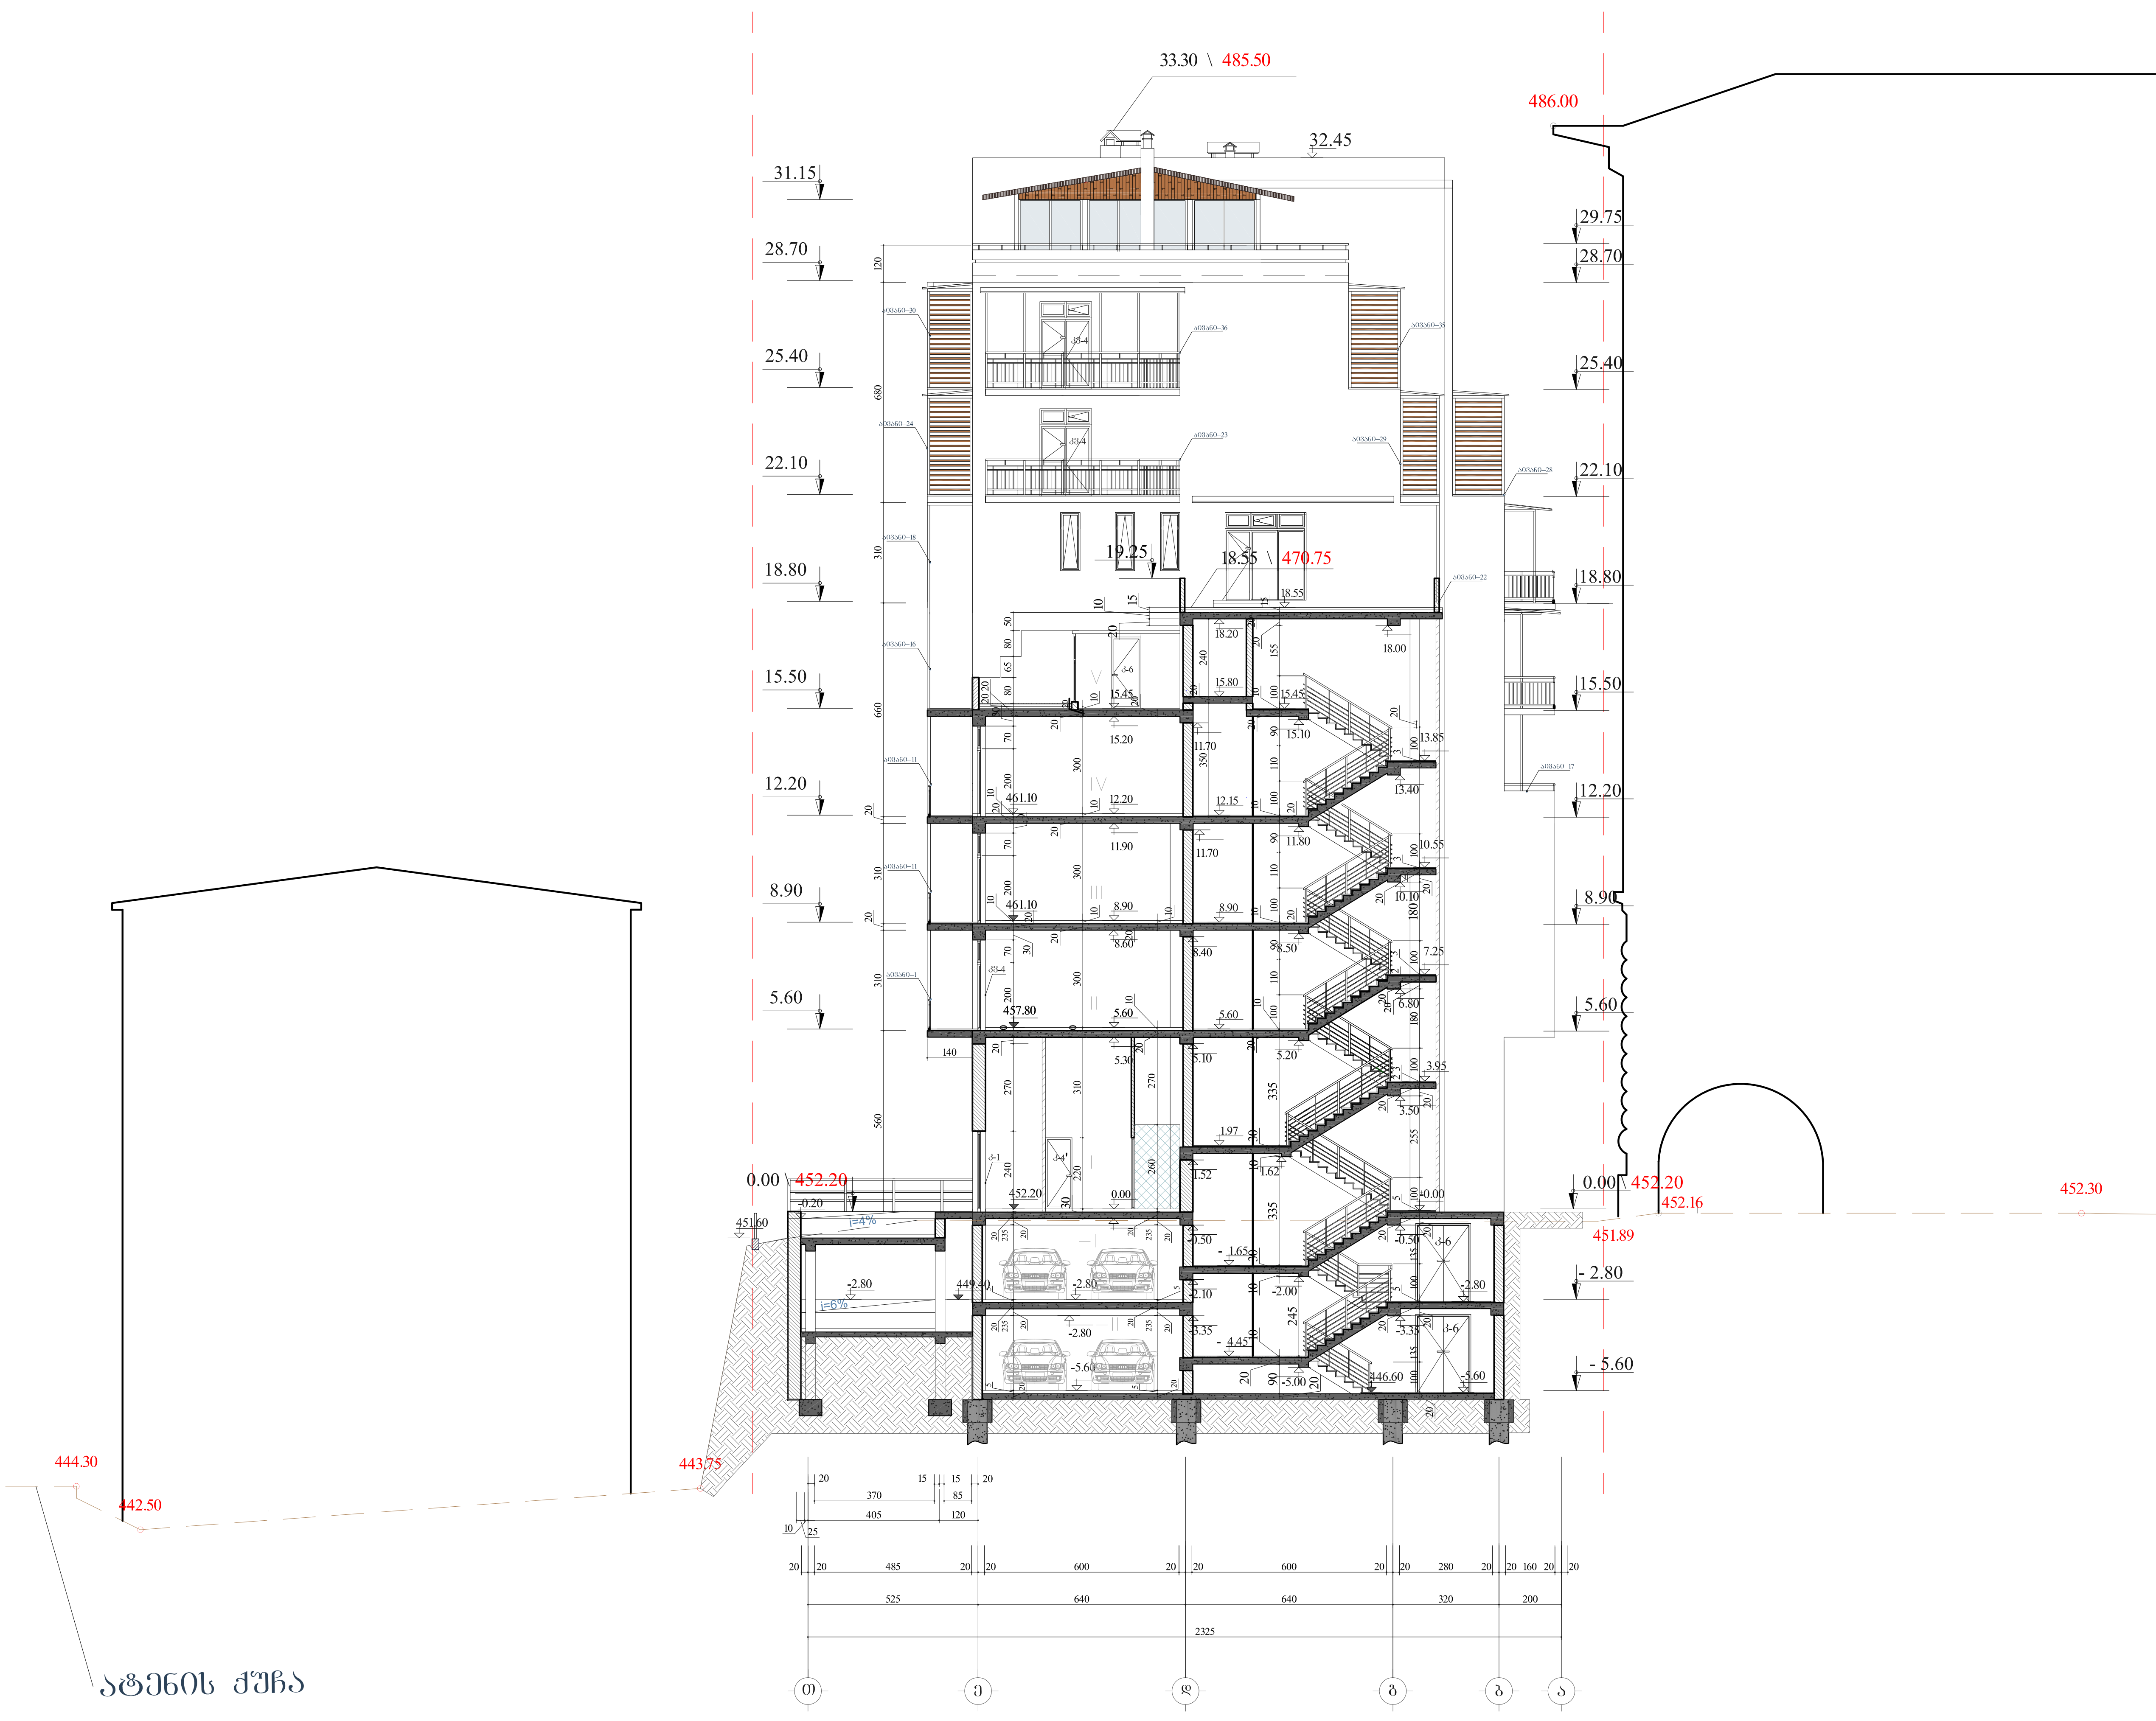

ფორმატი PAPER SIZE	დაკვეთა № CONTRACT #	პროექტის № PROJECT #	ფაილის სახელი FILE NAME
A-3		1.6.07	gegmebi.dwg

პირობითი აღნიშვნები LEGEND

6.00 არქიტექტურული ნიშნული

საკადასტრო კონტური

შენიშვნები NOTES

1. ნახაზზე ზომები მოცემულია სანტიმეტრებში;
2. ნახაზზე ყველა ცვლილება მშენებლობისას შეთანხმებული უნდა იყოს პროექტის ავტორთან;
3. ფურცლის კორექტირებით ავტომატურად უქმდება წინა ვარიანტი;

სიტუაციური სქემა KEY PLAN

დამკვეთი CLIENT	ბექან ჯანკვეტაძე
პროექტი PROJECT	მრავალბინიანი საცხოვრებელი სახლი ვაკე-საბურთალოს რაიონი ი.ჭავჭავაძის №11ა (დაშენება)
მისამართი ADDRESS	ი. ჭავჭავაძის №11

თანამდებობა	გვარი	ხელმოწერა
დირექტორი	ი.სკალვინი	
მთ.არქიტექტორი	გ. სულაბერიძე	
ავტორი	ჭ. ხოსიაური	
დამუშავება	ო. თუხარელი	
შეამოწმა	გ. სულაბერიძე	

შ.პ.ს. "არტსტუდიო პროექტი"
0709 თბილისი, გ. ტაბიძის ქ. 3/5,
ტელ/ფაქსი: (+995 32) 996640, 920607
www.artstudio.ge
E mail: artstudio_project@yahoo.com
info@artstudio.ge

არქიტექტურული ნაწილი ARCHITECTURE


მასშტაბი SCALE	1:200	თარიღი DATE OF ISSUE	03/06/2016

ნახაზი DRWG. ჭრილი 2-2

კორექტირება REVISIONS

№	კორექტ. REV.	თარიღი DATE
1		
2		
3		
4		
5		
6		

სტადია STAGE	ინდექსი INDEX	ფურც. PAGES
პროექტი		

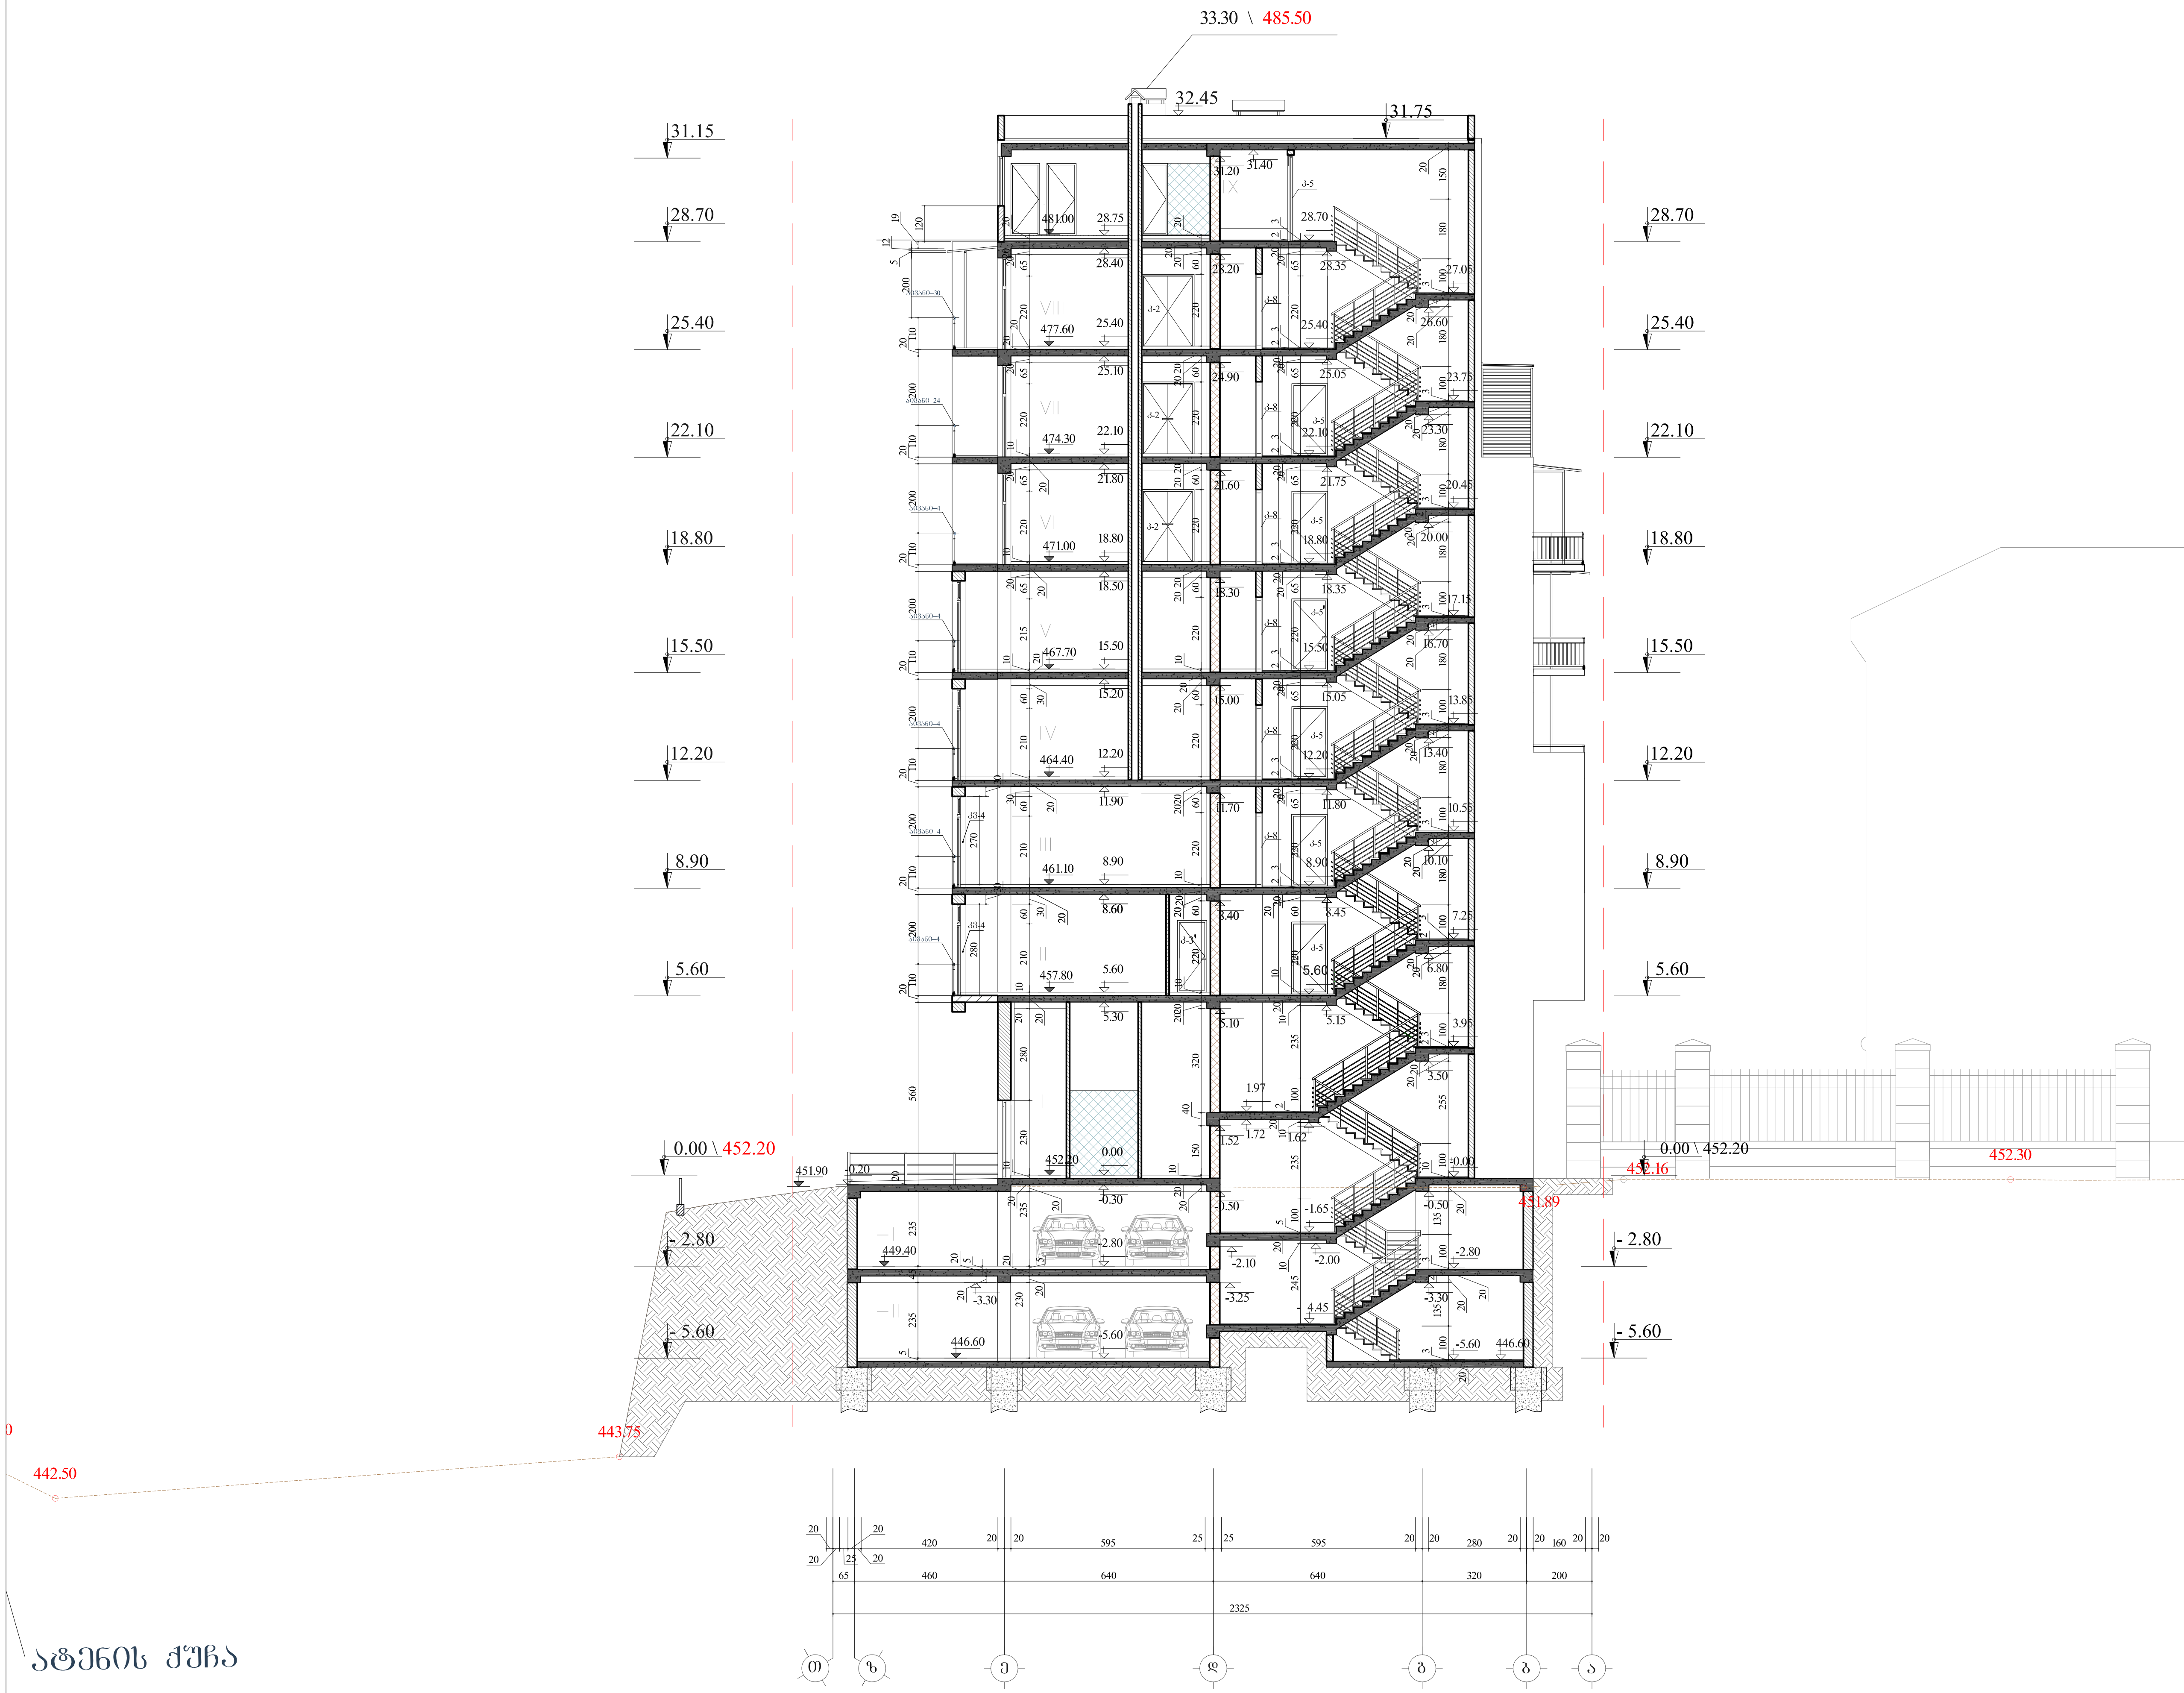

ფორმატი PAPER SIZE	დაკვეთა № CONTRACT #	პროექტის № PROJECT #	ფაილის სახელი FILE NAME
A-3		1.6.07	gegmebi. dwg

პირობითი აღნიშვნები — LEGEND

6.00 — არქიტექტურული ნიშნული

საკადასტრო კონტური

შენიშვნები — NOTES

1. ნახაზზე ზომები მოცემულია სანტიმეტრებში;
2. ნახაზზე ყველა ცვლილება მშენებლობისას შეთანხმებული უნდა იყოს პროექტის ავტორთან;
3. ფურცლის კორექტირებით ავტომატურად უქმდება წინა ვარიანტი;

სიტუაციური სქემა — KEY PLAN

დამკვეთი CLIENT	ბექან ჭანკვეტაძე
პროექტი PROJECT	მრავალბინიანი საცხოვრებელი სახლი ვაკე-საბურთალოს რაიონი ი.ჭავჭავაძის №11ა (დაშენება)
მისამართი ADDRESS	ი. ჭავჭავაძის №11

თანამდებობა	გვარი	ხელმოწერა
დირექტორი	ი.სხალვინი	
მთ.არქიტექტორი	გ. სულაბერიძე	
ავტორი	ჯ. ხოსიაური	
დაამუშავა	ო. თუხარელი	
შეამოწმა	გ. სულაბერიძე	

შ.პ.ს. "არტსტუდიო პროექტი"
0709 თბილისი, გ. ტაბიძის ქ. 3/5,
ტელ/ფაქსი: (+995 32) 996640, 920607
www.artstudio.ge
E mail: artstudio_project@yahoo.com
info@artstudio.ge

არქიტექტურული ნაწილი — ARCHITECTURE

მასშტაბი SCALE	1:200	თარიღი DATE OF ISSUE	03/06/2016

ნახაზი DRWG.: ჭრილი 3-3

№	კორექტ. REV.	თარიღი DATE
1		
2		
3		
4		
5		
6		

სტადია STAGE	ინდექსი INDEX	ფურც. PAGES
პროექტი		



ფორმატი PAPER SIZE	ხელშეკრულების № CONTRACT #	პროექტის № PROJECT #	ფაილის სახელი FILE NAME
A-3		1.6.07	gegmebi. dwg

პირობითი აღნიშვნები LEGEND

6.00 არქიტექტურული ნიშნული

საკადასტრო კონტური

შენიშვნები NOTES

1. ნახაზზე ზომები მოცემულია სანტიმეტრებში;
2. ნახაზზე ყველა ცვლილება მშენებლობისას შეთანხმებული უნდა იყოს პროექტის ავტორთან;
3. ფერცლის პორექტირებით ავტომატურად უქმდება წინა ვარიანტი;

სიტუაციური სქემა KEY PLAN

დამკვეთი CLIENT	ბეჭან ჯანკეტაძე
პროექტი PROJECT	მრავალბინიანი საცხოვრებელი სახლი ვაკე-საბურთალოს რაიონი ი.ჭავჭავაძის №111ა (დაშენება)
მისამართი ADDRESS	ი. ჭავჭავაძის №11

თანამდებობა	გვარი	ხელმოწერა
დირექტორი	ი.სალვინი	
მთ.არქიტექტორი	გ. სულაბერიძე	
ავტორი	ვ. ხოსიაური	
დაამუშავა	ო. თუხარელი	
შეამოწმა	გ. სულაბერიძე	

შ.პ.ს. "არტსტუდიო პროექტი"
0709 თბილისი, გ. ბაბიძის ქ. 3/5,
ტელ/ფაქსი: (+995 32) 996640, 920607
www.artstudio.ge
E mail: artstudio_project@yahoo.com
info@artstudio.ge

არქიტექტურული ნაწილი ARCHITECTURE

მასშტაბი SCALE	1:200	თარიღი DATE OF ISSUE	03/06/2016

ნახაზი DRWG.


ჭრილი 4-4

პროექტირება REVISIONS


№	პროექტ. REV.	თარიღი DATE
1		
2		
3		
4		
5		
6		

სტადია STAGE	ინდექსი INDEX	ფურც. PAGES
პროექტი		

ω φ ϱ ϲ ω ϣ ε ς ϩ

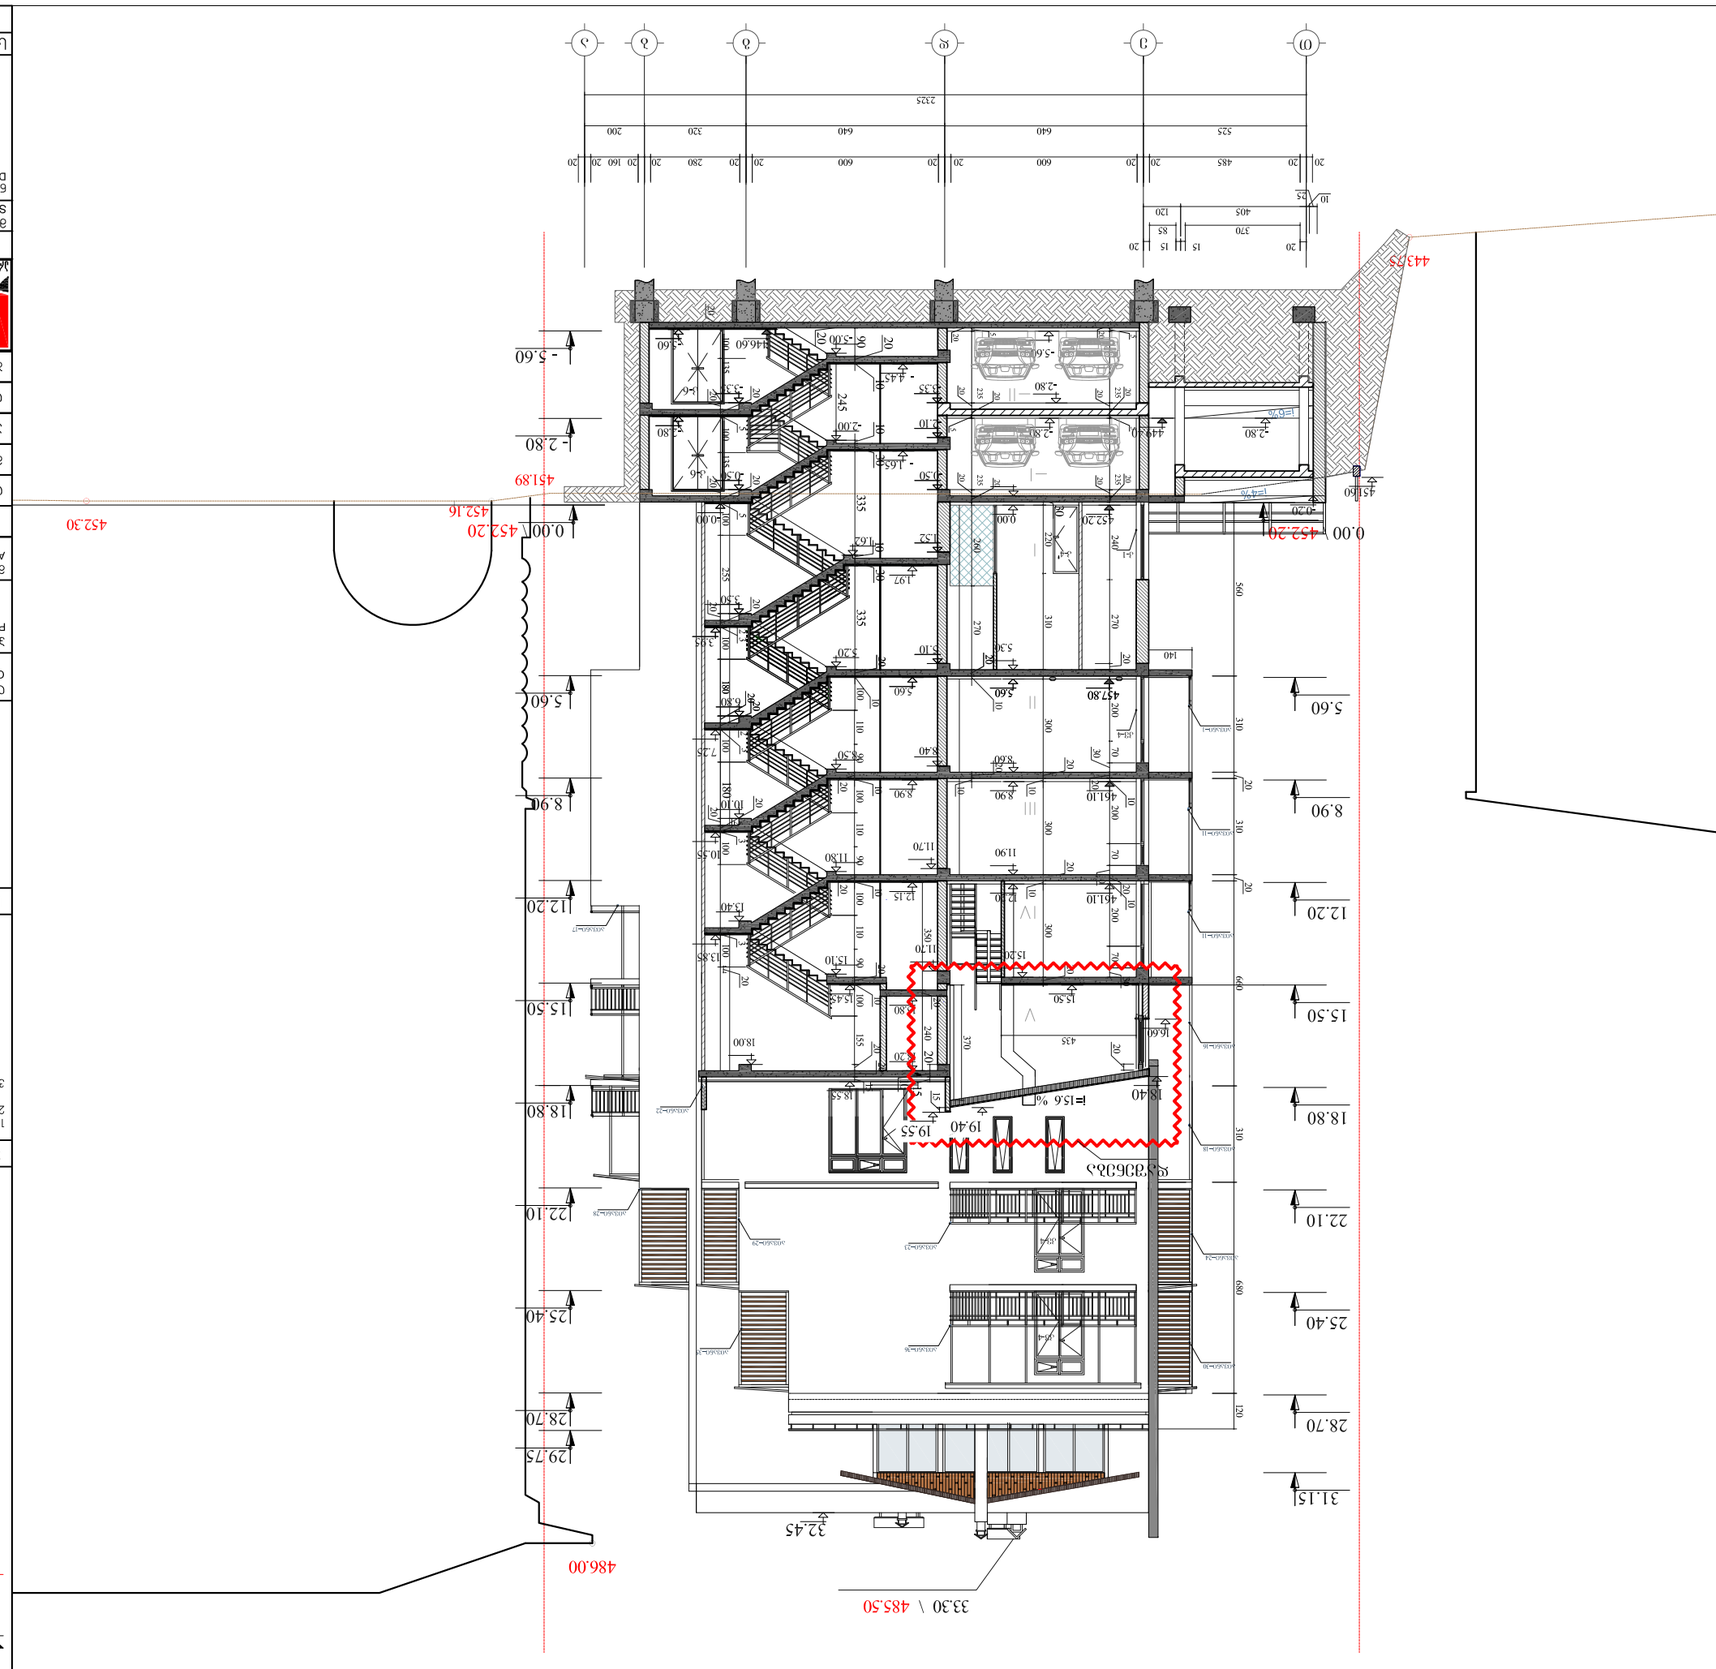
0.00 \ 452.20
452.30
452.16
451.89
451.60
443.75
444.30
442.50
33.30 \ 485.50
486.00
32.45
31.15
29.75
28.70
25.40
22.10
18.80
15.50
12.20
8.90
5.60
- 5.60
- 2.80
0.00
452.20
i=15.6 %
i=6.7%
i=4.7%
i=5.7%
i=5.6%
i=5.7%
i=5.6%
i=5.7%
i=5.6

დაშენება

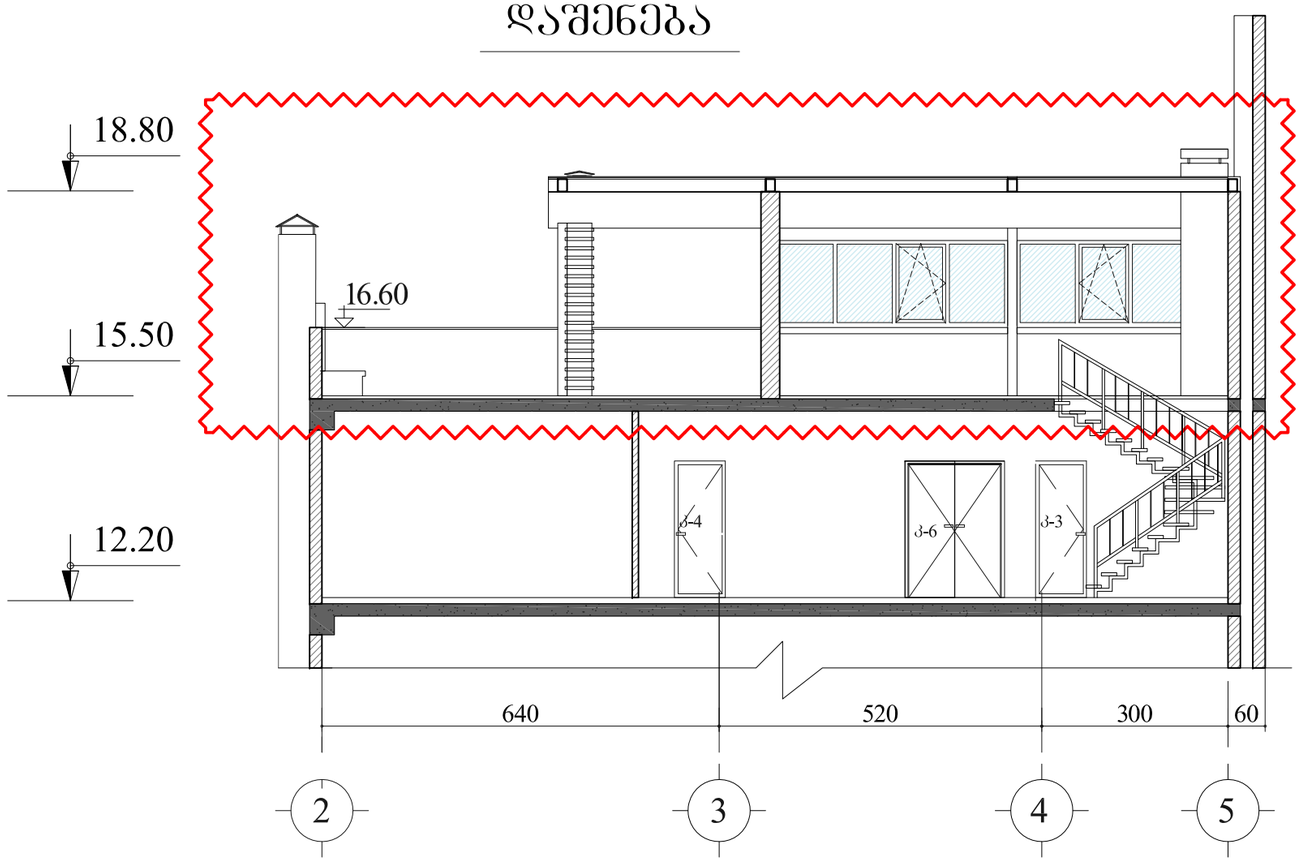

ფორმატი PAPER SIZE	ხელშეკრულების № CONTRACT #	პროექტის № PROJECT #	ფაილის სახელი FILE NAME
A-3		1.6.07	gegmebi. dwg

პირობითი აღნიშვნები LEGEND

6.00 არქიტექტურული ნიშნული

საკადასტრო კონტური

შენიშვნები NOTES

1. ნახაზზე ზომები მოცემულია სანიმუშოდ;
2. ნახაზზე ყველა ცვლილება მშენებლობისას შეთანხმებული უნდა იყოს პროექტის ავტორთან;
3. ფერცლის პორექტირებით ავტომატურად უქმდება ნინა ვარიანტი;

სიტუაციური სქემა KEY PLAN

დამკვეთი CLIENT	ბექან ჯანკვეტაძე
პროექტი PROJECT	მრავალბინიანი საცხოვრებელი სახლი ვაკე-საბურთალოს რაიონი ი.ჭავჭავაძის №11ა (დამენება)
მისამართი ADDRESS	ი. ჭავჭავაძის №11

თანამდებობა	გვარი	ხელმოწერა
დირექტორი	ი.სალვინი	
მთ.არქიტექტორი	გ. სულაბერიძე	
ავტორი	ჯ. ხოსიაური	
დაამშვა	ო. თუხარელი	
შეამოწმა	გ. სულაბერიძე	

შ.პ.ს. 'არხსტუდიო პროექტი'
0709 თბილისი, გ. ტაბიძის ქ. 3/5,
ტელ/ფაქსი: (+995 32) 996640, 920607
www.artstudio.ge
E mail: artstudio_project@yahoo.com
Info@artstudio.ge

არქიტექტურული ნაწილი
ARCHITECTURE

მასშტაბი SCALE	1:100	თარიღი DATE OF ISSUE	03/06/2016

ნახაზი DRWG.

ჭრილი 5-5

პროექტირება REVISIONS

№	პროექტ. REV.	თარიღი DATE
1		
2		
3		
4		
5		
6		

სტადია STAGE	ინდექსი INDEX	ფურც. PAGES
პროექტი		