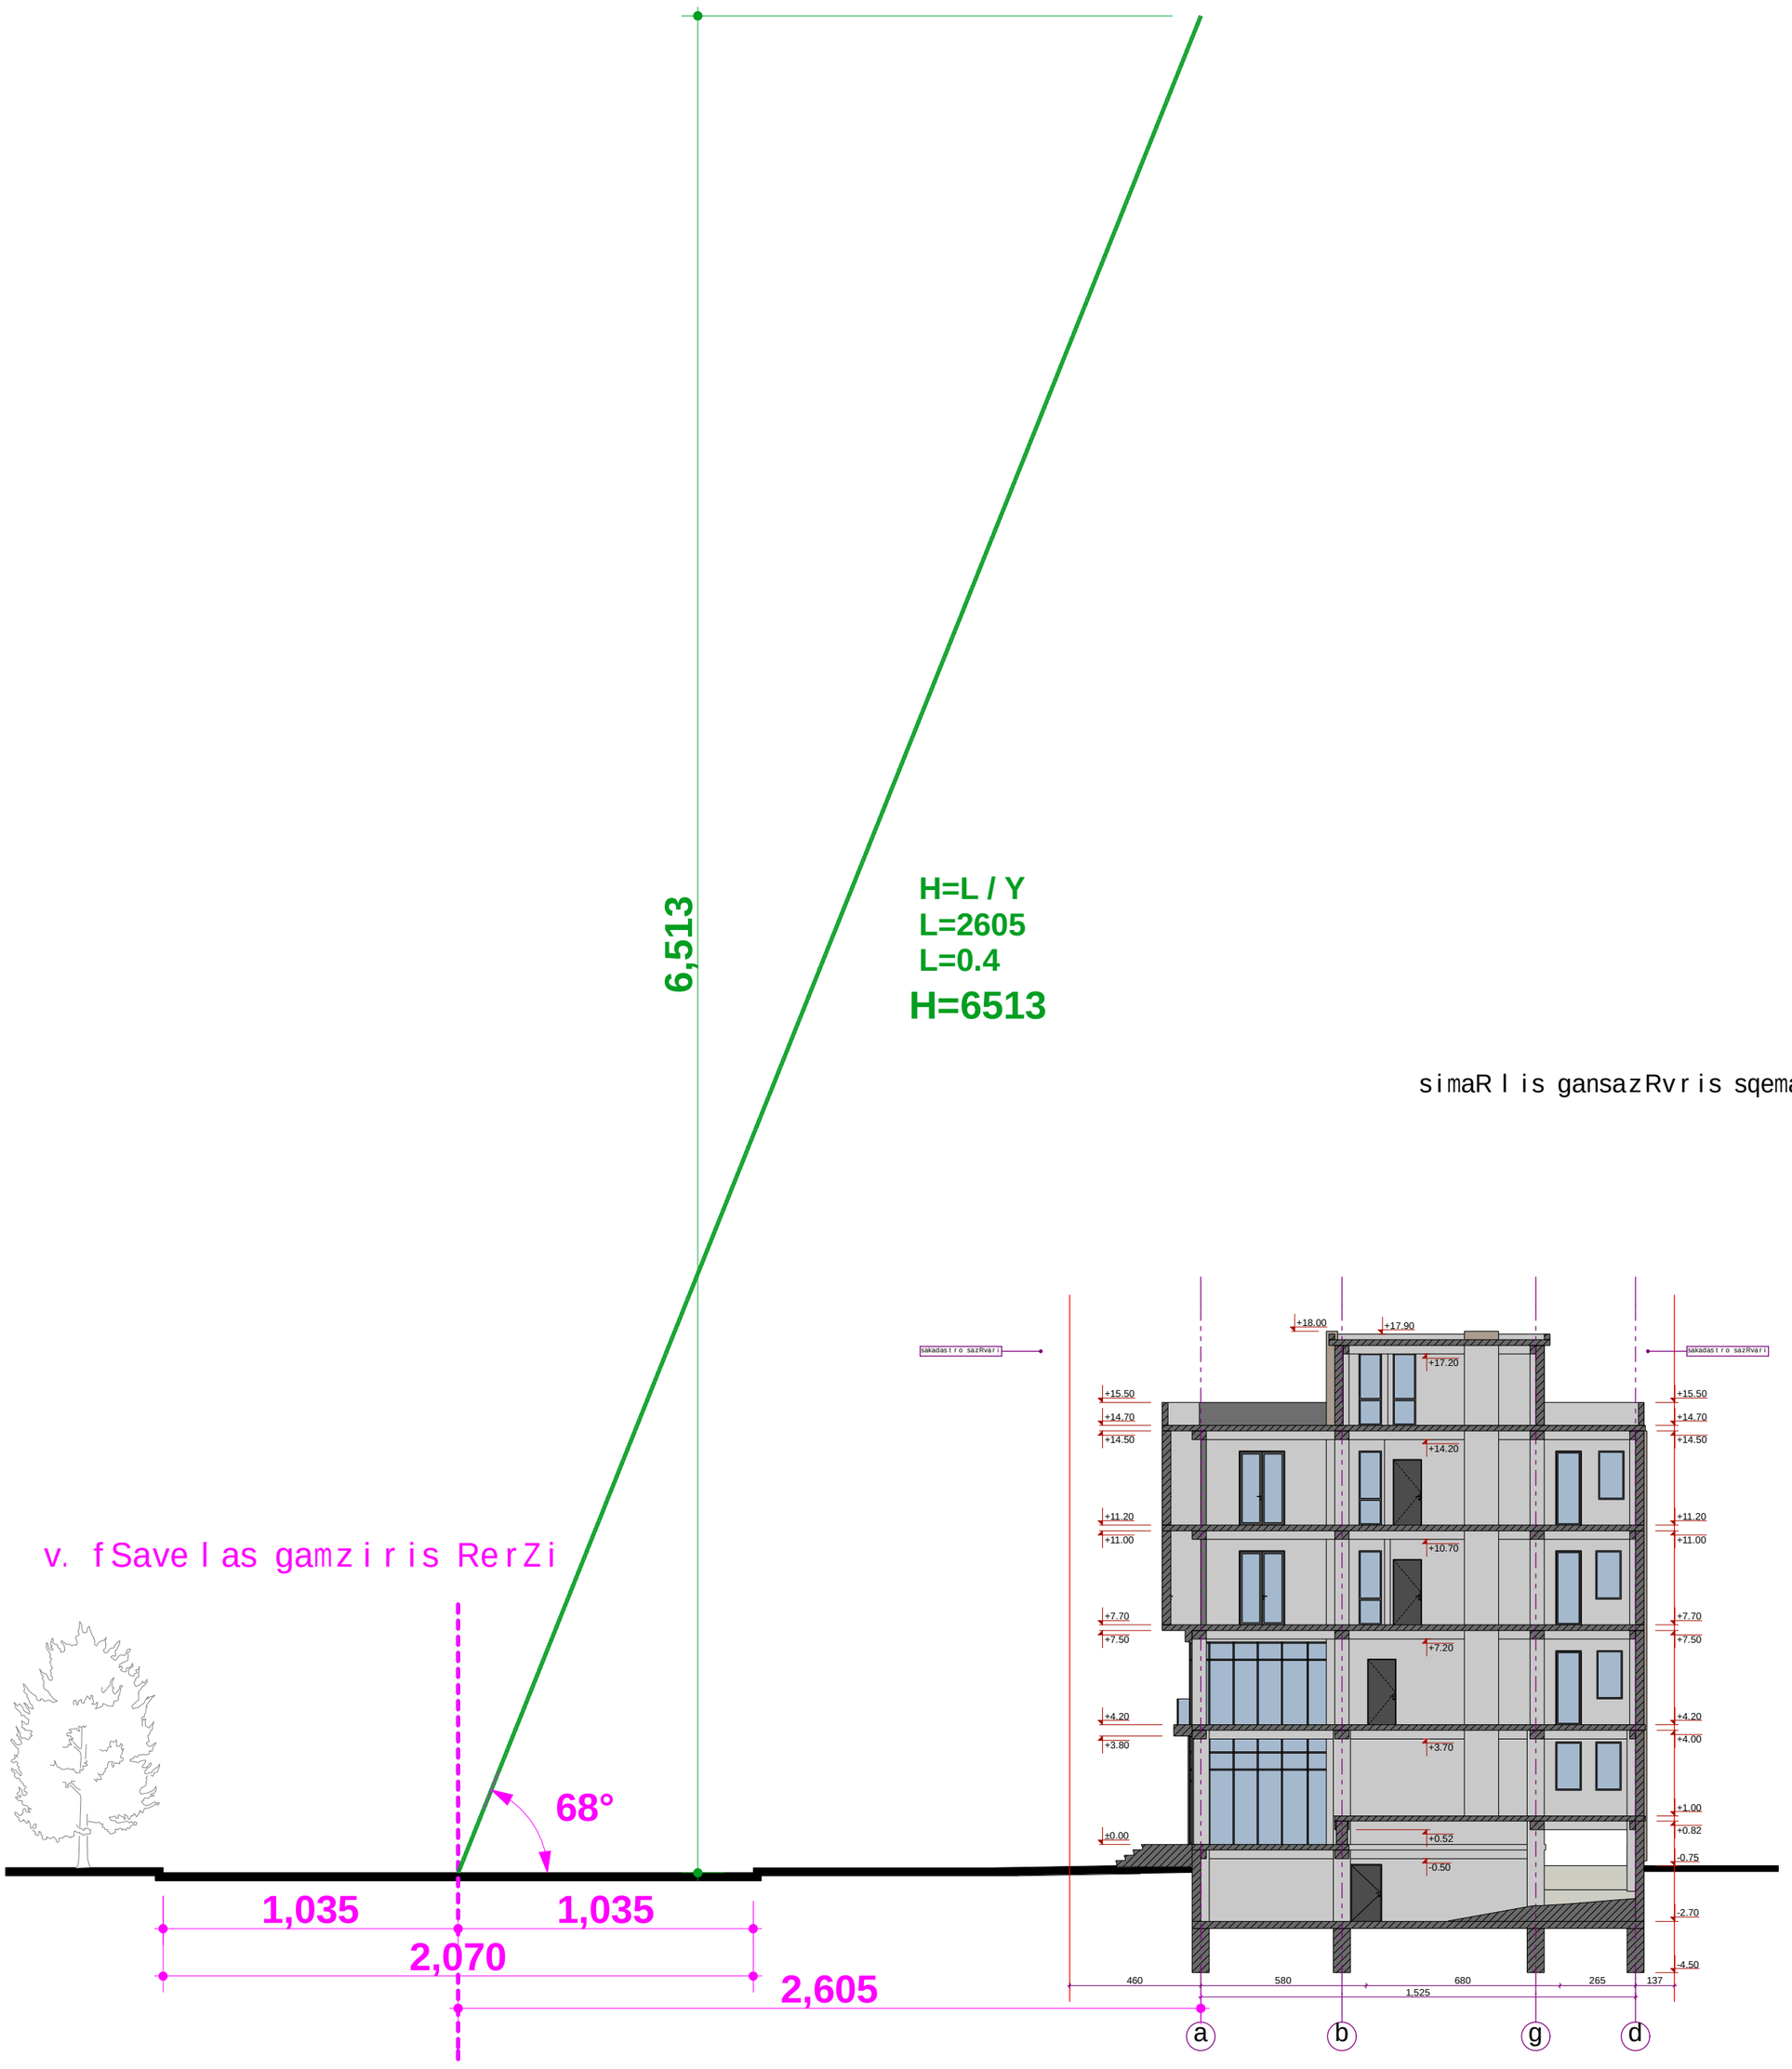

a b g d

1,525

460 580 680 265 137

±0.00

+3.80

+4.20

+7.50

+7.70

+11.00

+11.20

+14.50

+14.70

+15.50

+18.00 +17.90

-4.50

-2.70

-0.75

+0.82

+1.00

+4.00

+4.20

+7.50

+7.70

+11.00

+11.20

+14.50

+14.70

+15.50

- 0.50

+0.52

+3.70

+7.20

+10.70

+14.20

+17.20

2,605

2,070

1,035 1,035

6,513

68°

საკადასტრო საზღვარი საკადასტრო საზღვარი

H=6513

H=L / Y

L=2605

L=0.4

სიმაღლის განსაზღვრის სქემა

ფურცელი

m 1:200

სტადია

გვარი

მასშტაბი

ხელმოწერა

თარიღი

ნახაზი

მისმართი

არქიტექტორი

ფორმატი A2

ქ. თბილისი
2016w.

ა.ნარეკლიშვილი

მისამართი:

m 1:200

დამკვეთი

თანამდებობა

დირექტორი

ქ. თბილისი
შარტავას 14

08.04.2016

ქ.თბილისი, ვაჟა-
ფშაველას გამზირისა
და ვაჟა-ფშაველას IV
შესახვევის კუთხეში

საკ. 01.14.03.024.015

არქიტექტორი

ა.ნარეკლიშვილი

b. pakeliani

მრავალფუნქციური
კომპლექსი

რაოდენობა

S.p.s. `s-5"
400099237

გია რაზმაძე
01023001135

ვ. ფშაველას გამზირის ღერძი

საქართველოს
ქ. თბილისის მერია
სსიპ თბილისის არქიტექტურის სამსახური

ქ. თბილისში, ვაკე-საბურთალოს რაიონში, ვაჟა-ფშაველას გამზირსა და ვაჟა-ფშაველას IV შესახვევის კუთხეში, ზაქარია ზირაქაშვილის საკუთრებაში არსებული 405 კვ.მ არასასოფლო-სამეურნეო დანიშნულების მიწის ნაკვეთის

გ ე გ მ ა

საფუძველი: ქ. თბილისის მერიის სსიპ ქონების მართვის სააგენტოს წერილი № ქ.თბილისის მთავრობის №20-32-704. 10.11.2008 წლის დადგენილება.

simaRlis gansazRvris sqema

m. 1:500

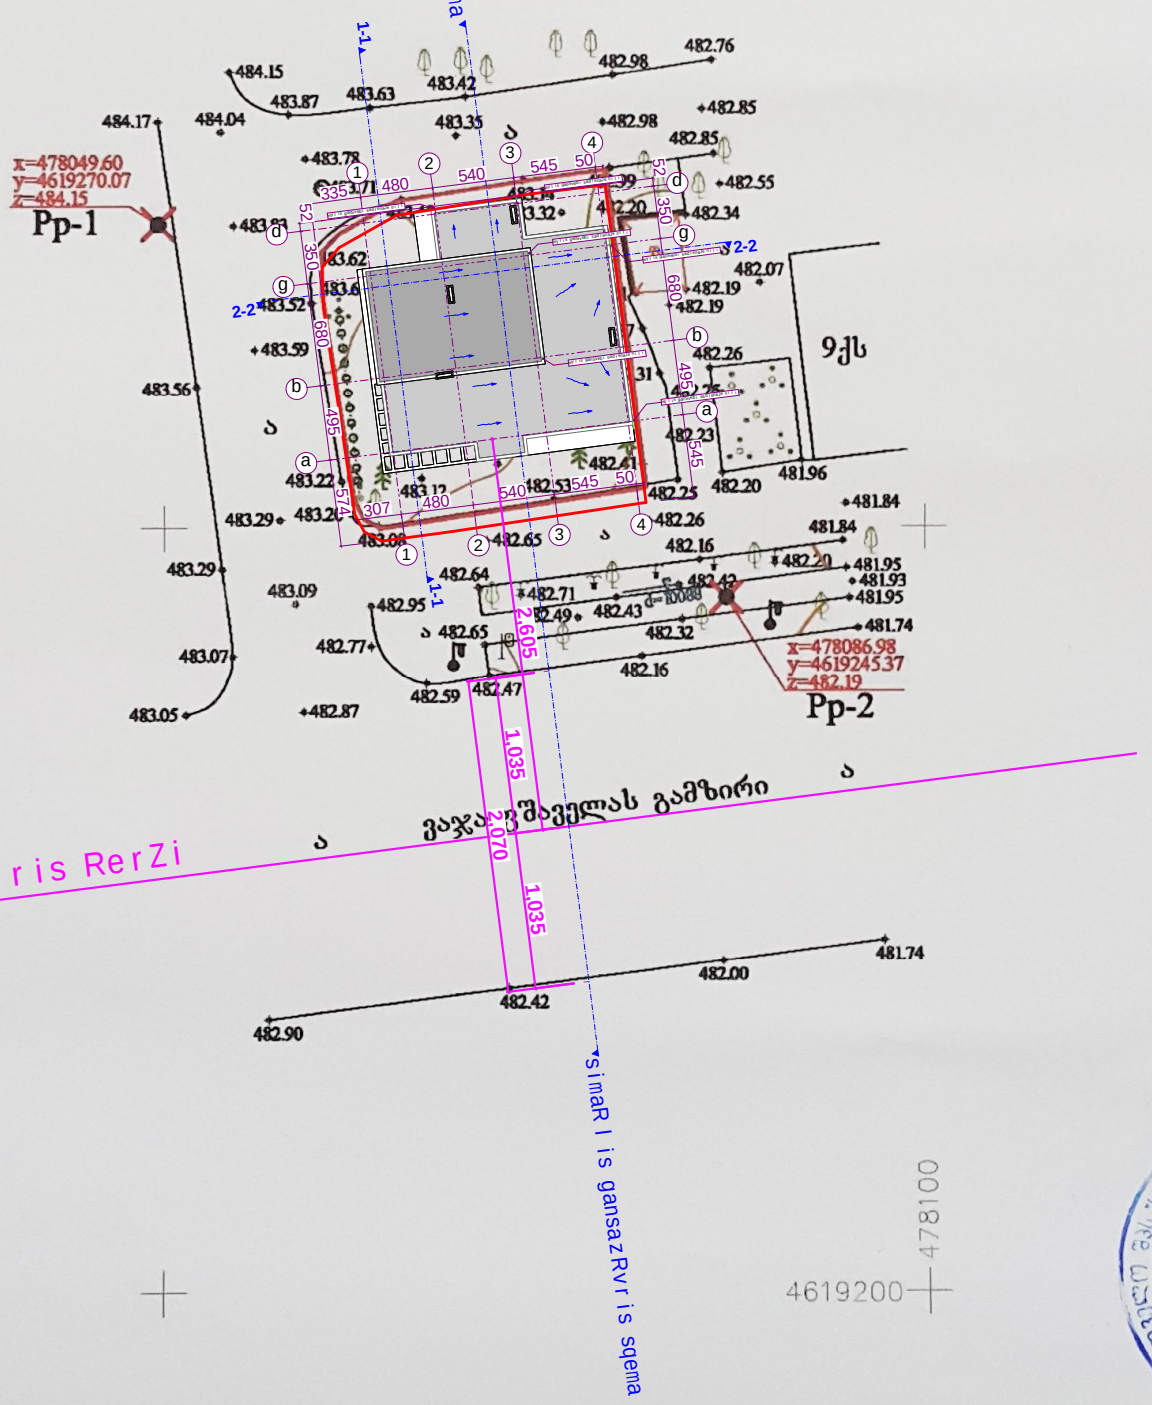

GEORGIA • SAKHAZAVI LTD • 404863992 • შპს „სახაზავი"

პირობითი აღნიშვნები

WGS 84–ის კოორდინატთა სისტემის UTM პროექცია

საცხოვრებელი შენობა	ბორდიური	ბეტონის ღობე	მიწის ნაკვეთის საზღვარი
არასაცხოვრებელი შენობა	ასფალტის გზა	მავთულბადის ღობე	ტრანსფორმატორი, ელ. ქსელისდგური
ფარდული	გრუნტის გზა	ბაქანი	ხეები, ბალახი, ბუჩქი
საპირფარეშო	რკინიგზა	ნაყარი ბეჭი	ბოძები
ელექტრული შენობა	მიმდინარე ასაზომები	მისაბრუნებელი ღარტაფი	განათების ელ. ბოძი
რეზერვუარი	ასაზომები სისტემით	კონტურული ხაზი	ორგანო, სათვალთვალო ჭა
ბუნკერი	ქვის ღობე	ქარსაცავი ზოლი	ანძა, ანტენა
ხახრილი	ლითონის ღობე	ცოცხალი ღობე	

შპს. „სახაზავი" (ს.კ.404863992)	
დირექტორი	ა.ნარეკლიშვილი
აზომა	ტ.ქსოვრელი
დახაზა	ნ.ტურაშვილი
მ 1:500	2011წ.