
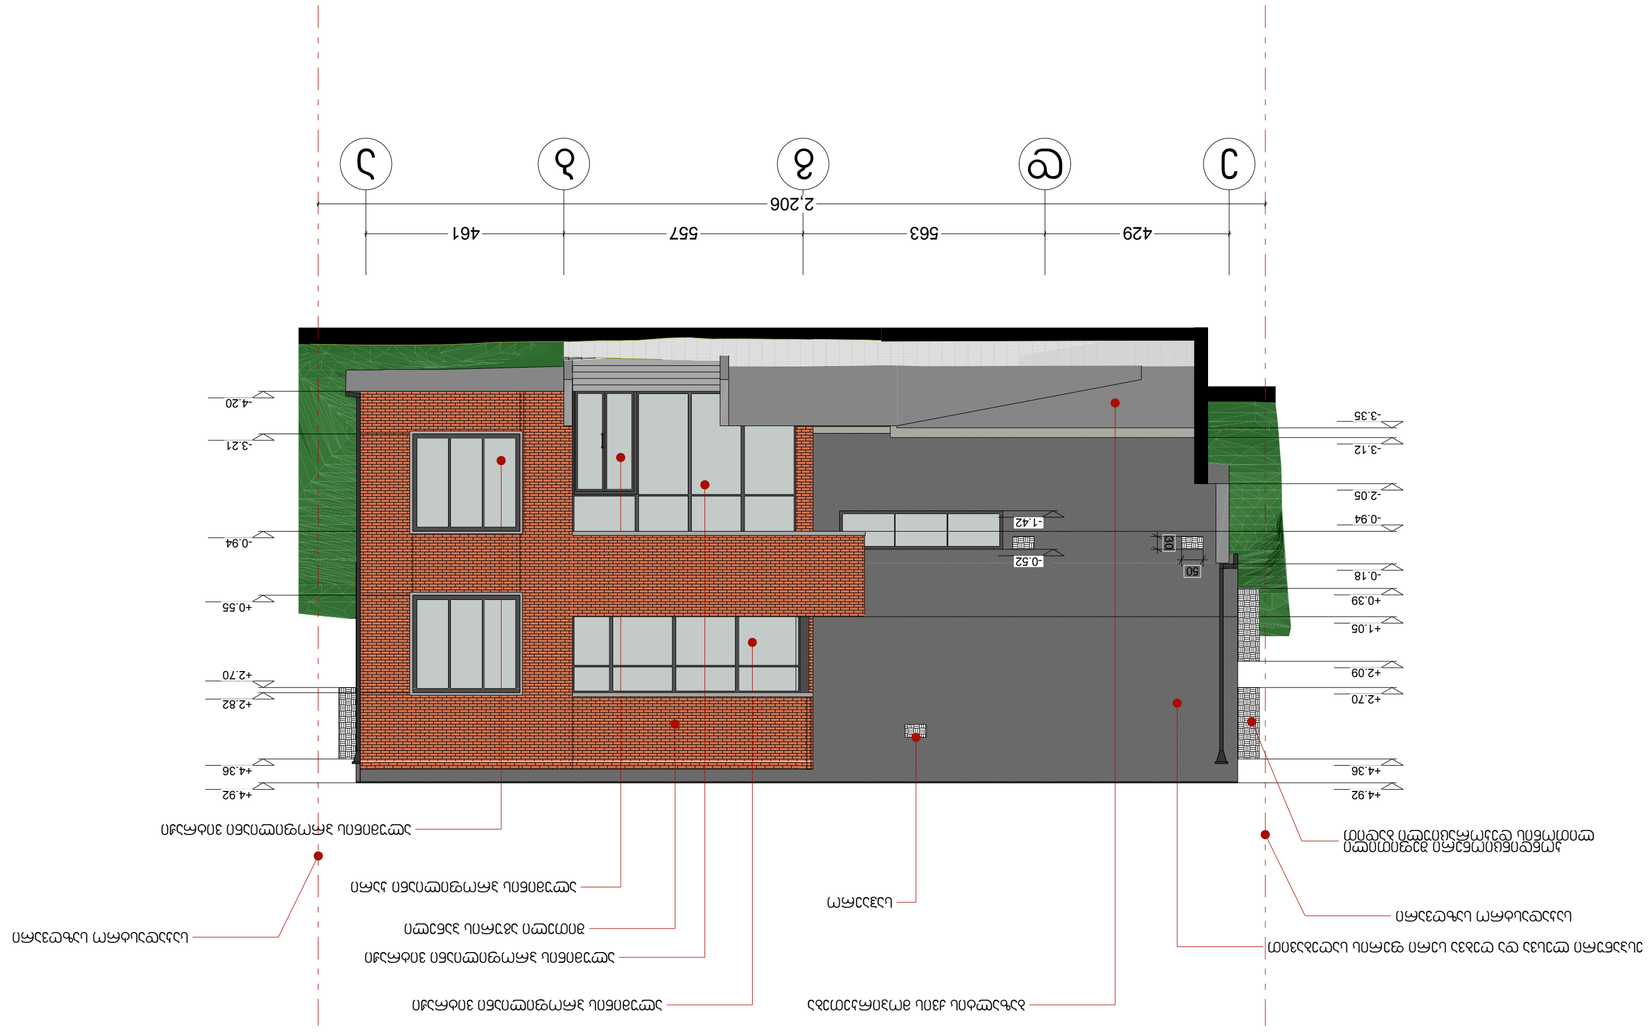



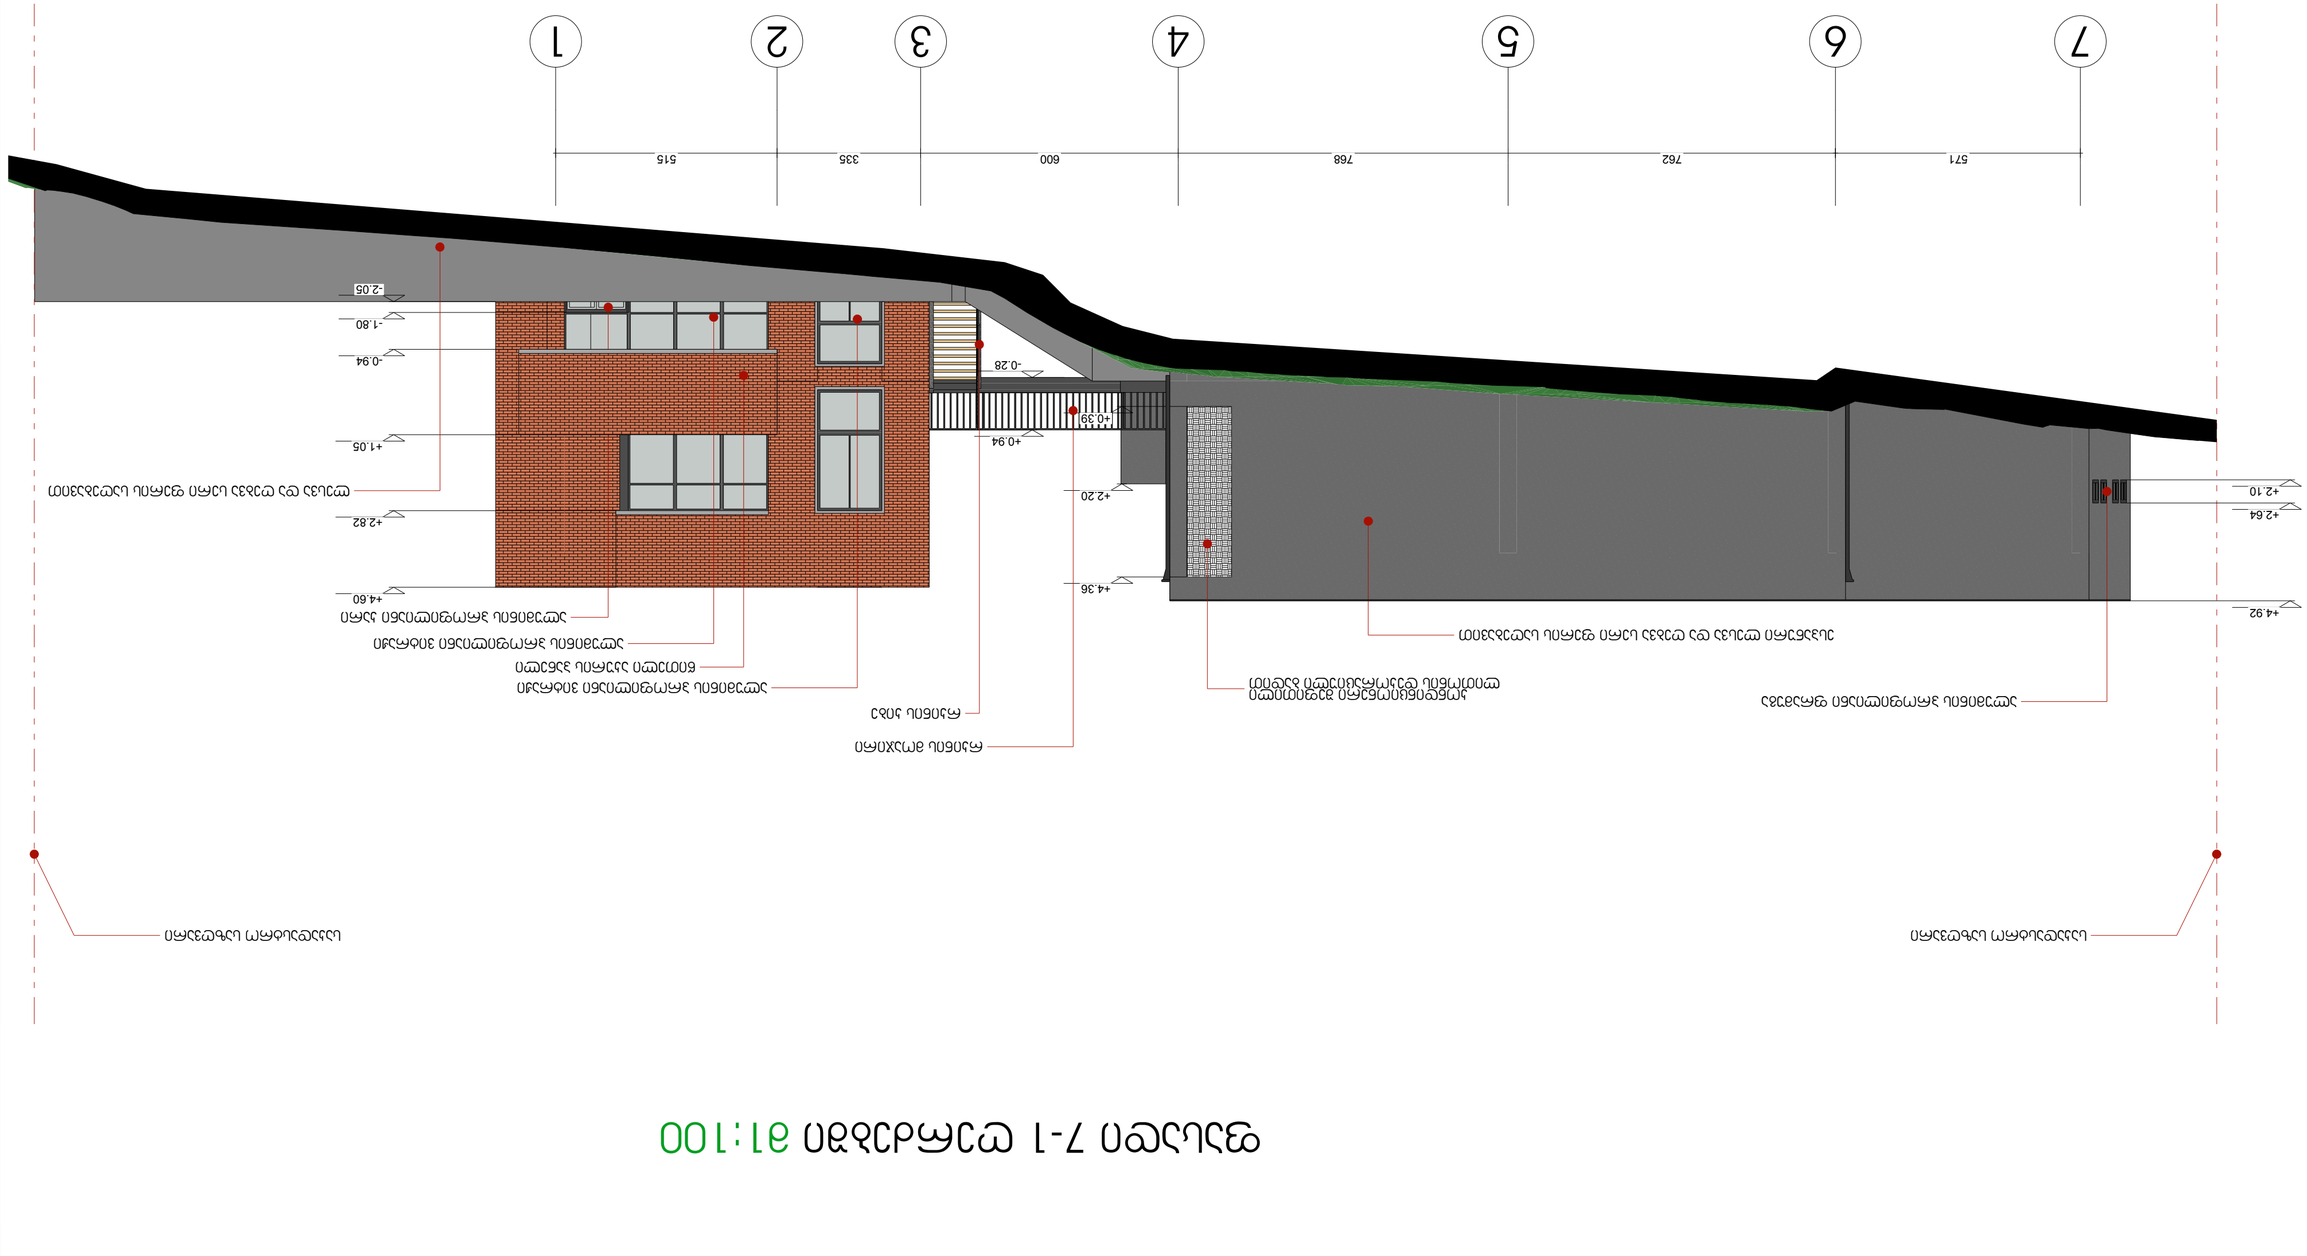


 

ფასადი 1-7 ღერძებში მ1:100

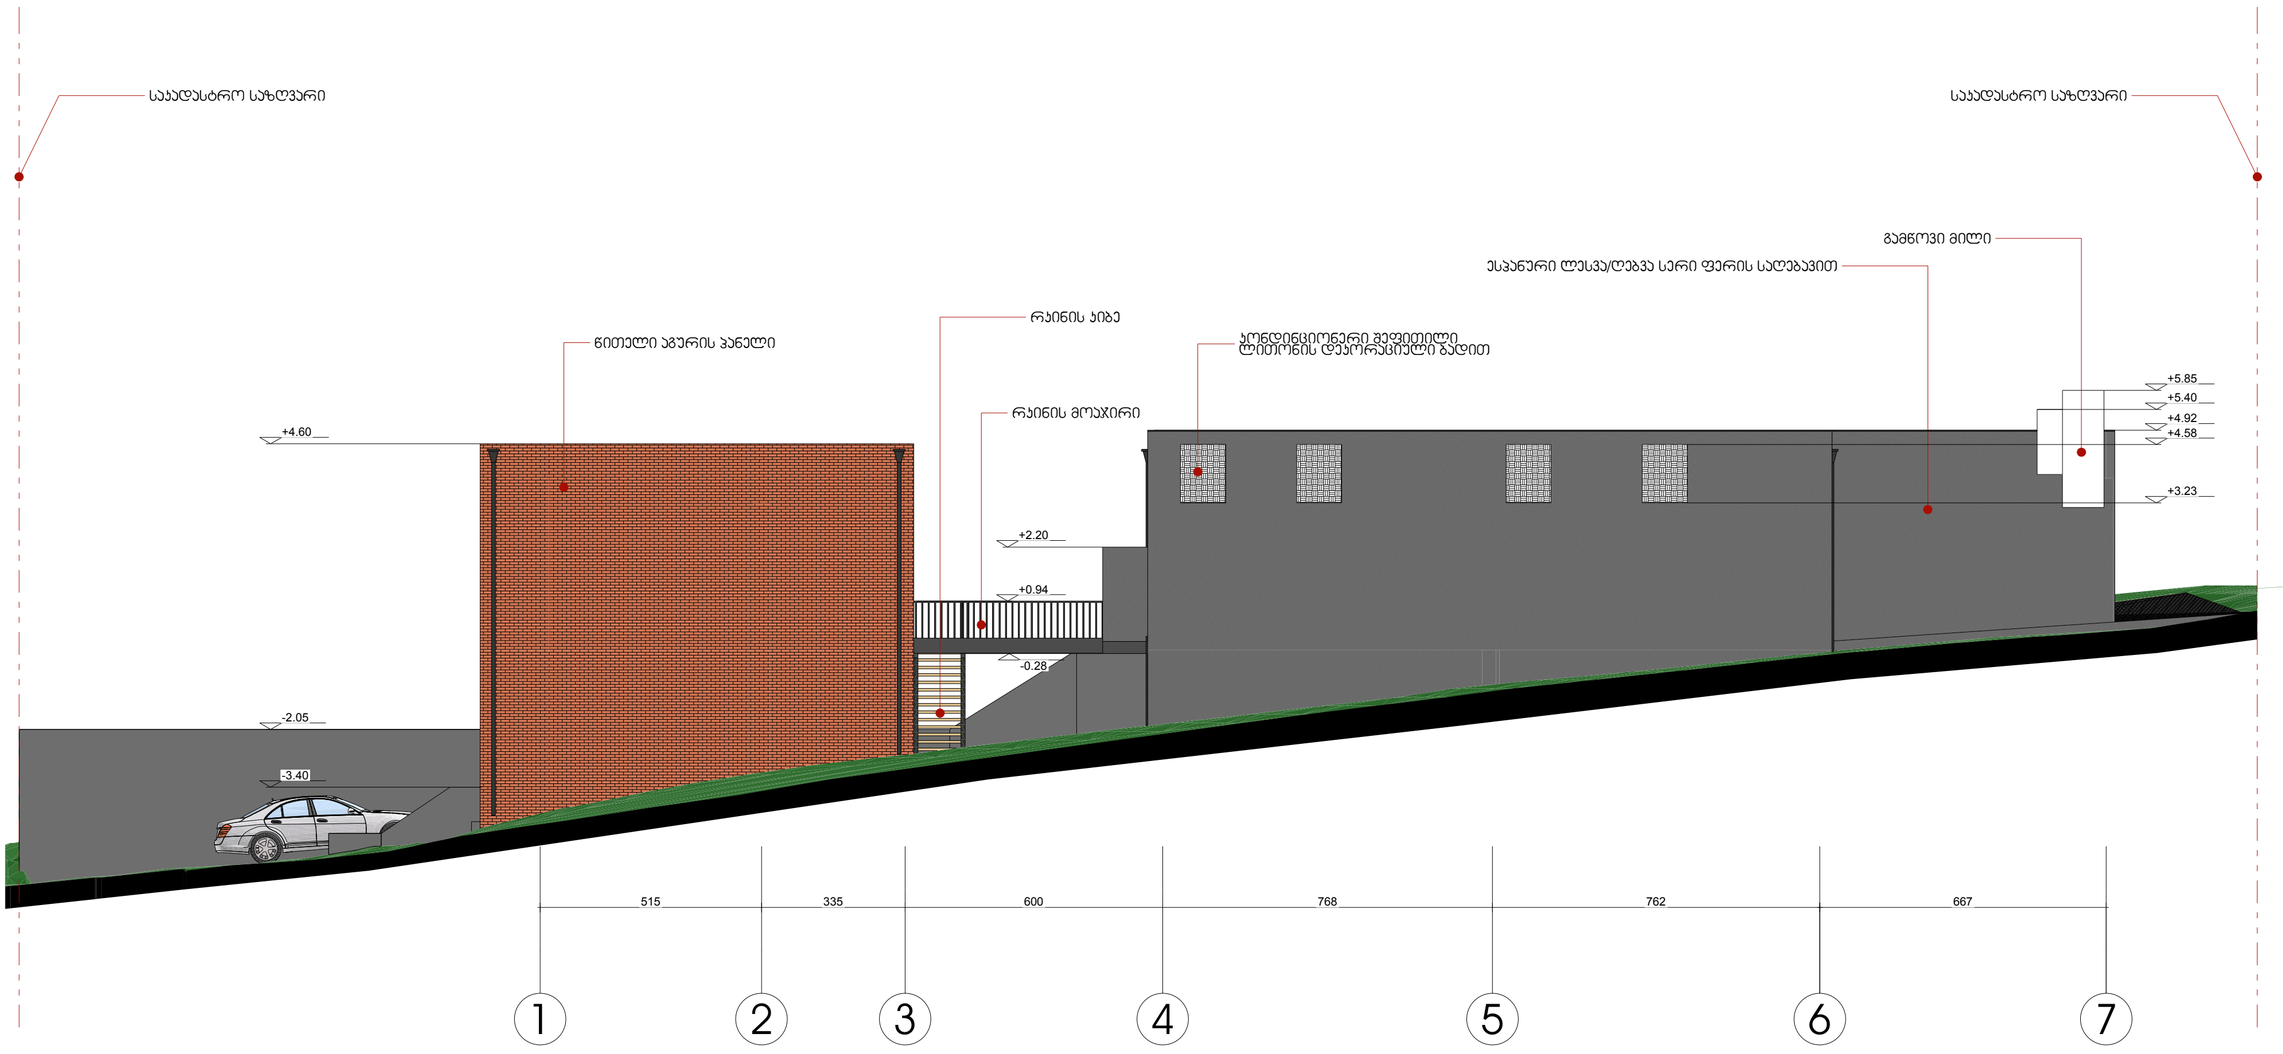
საკადასტრო საზღვარი
საკადასტრო საზღვარი
წითელი აგურის პანელი
რკინის კიბე
რკინის მოაჯირი
ალუმინიუმის ფანჯრის ბლოკი
ალუმინიუმის ფანჯრის ბლოკი
ალუმინიუმის ფანჯრის ბლოკ

ფასადი ა-ე ღერძებში მ1:100

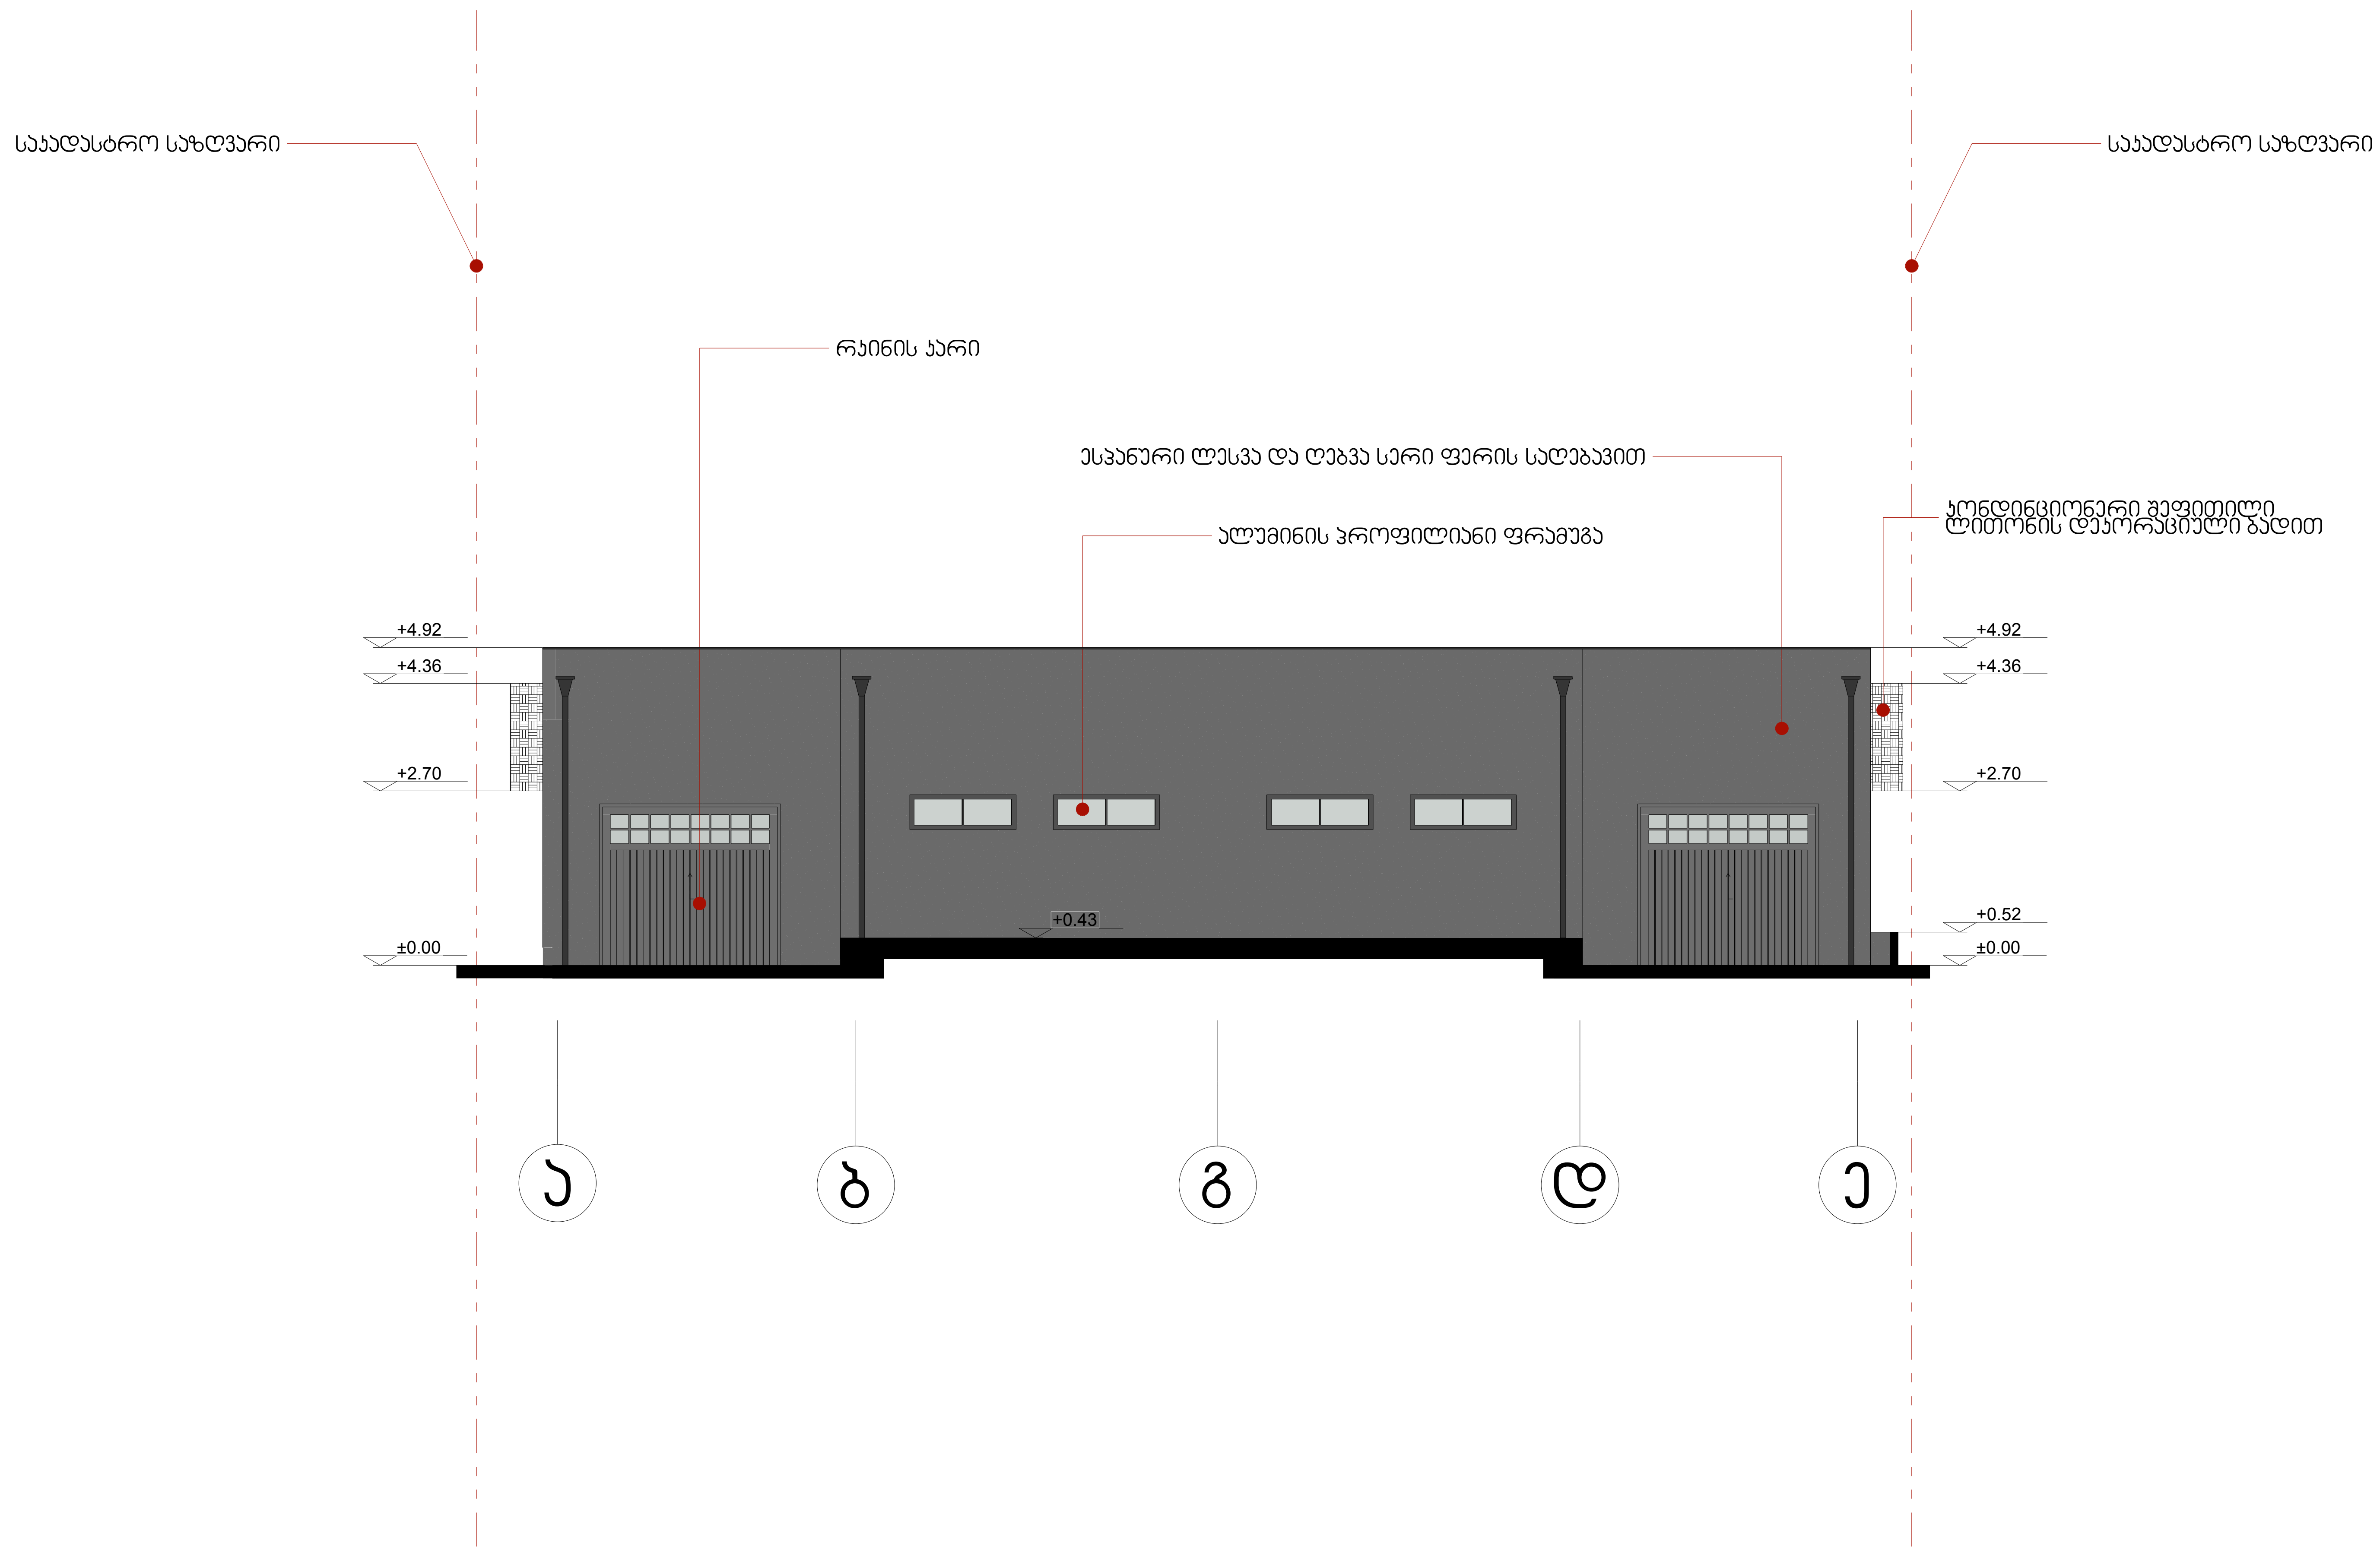

ფორმატი	დაკვეთა №	ფაილის სახელი
A-2		

ექსპლიკაცია:

პირობითი აღნიშვნები

საკადასტრო საზღვარი

კ2-ს კროკი

შენიშვნები:

პროექტის სახელწოდება

კაფე-საკონდიტრო

ქ. თბილისი ჯიქიას ქუჩა,
მიმდებარე ტერიტორია,
(ნაკვეთი N29 და ნაკვეთი N43)

	გვარი	ხელმოწერა
დირექტორი	გ.კაკასაძე	
არქიტექტორი	გ.კაკასაძე	
არქიტექტორი	ლ.სიამაშვილი	

შპს. "ტრია გრუპი"

მასშტაბი	1:100
თარიღი	2016

სტადია	ფურცელი	ფურცლები