3 ფენა რუბეროიდი ბიტუმის მასტიკაზე

ცემენტის ხსნარის მოჭიმვა - 20 მმ.

დამათბუნებელი ფენა მკვრივი მინერალური ბამბის ფილები - 100 მმ.


წიდა-ცემენტის ხისტი ხსნარი (დახრილობის მოსაწყობად) 10-160 მმ.

ორთქლის იზოლაცია - 1 ფენა რუბეროიდი ბიტუმის მასტიკაზე.

რ/ბ მონოლითური გადახურვის ფილა - 170 მმ


იხ. ჭრილი 1-1

ჭრილი 1-1

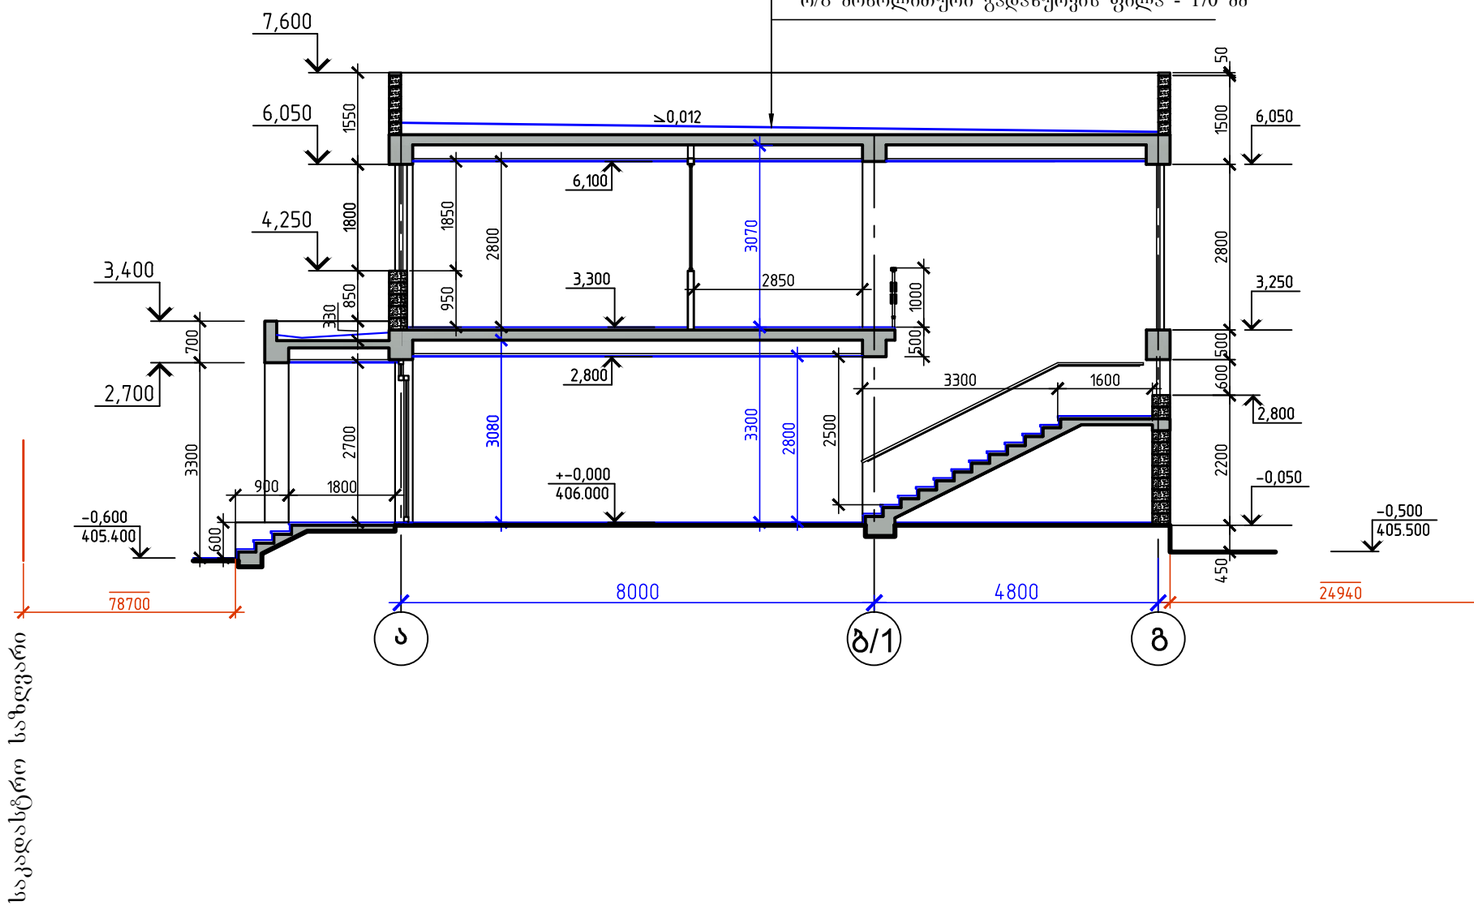


ჭრილი 2-2

იხ. ჭრილი 1-1

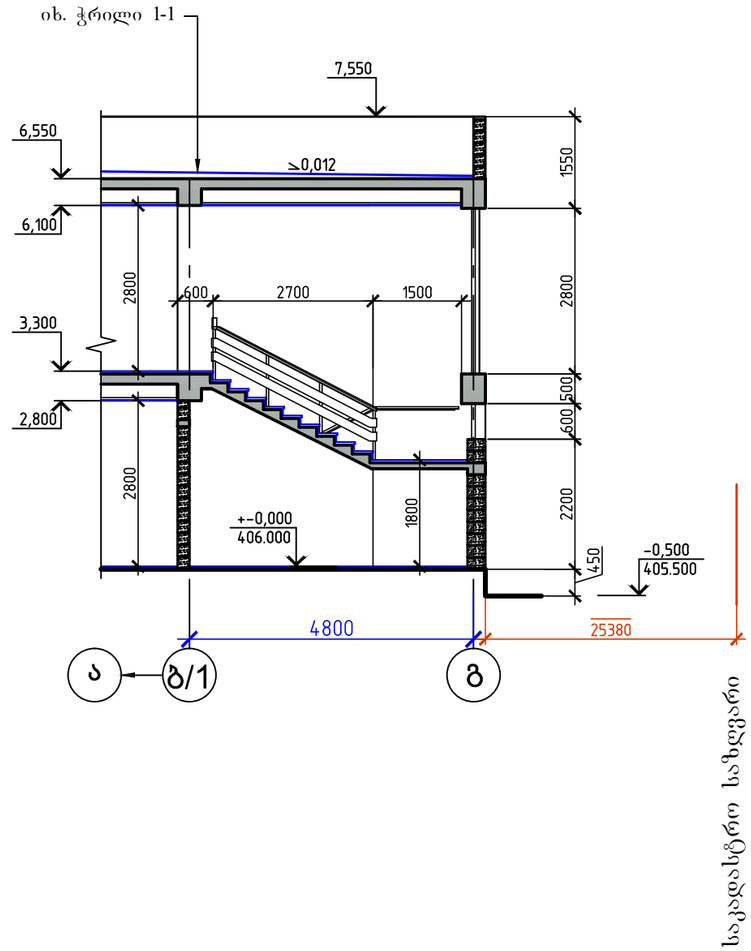


			შ.პ.ს. "ნუტრიმაქსი"		2016
დირექტორი	ბ. ბექაია		შ.პ.ს. "ნუტრიმაქსი". კომბინირებული საკვების წარმოება. ადმინისტრაციული კორპუსი		
არქიტექტორი	ა. გელაშვილი				
შემოწმა	ბ. ბექაია		ჭრილები 1-1 და 2-2	სტადია	ფურც.	ფურც-ბი
				პ	არ-12*	20

ჭრილი 3-3

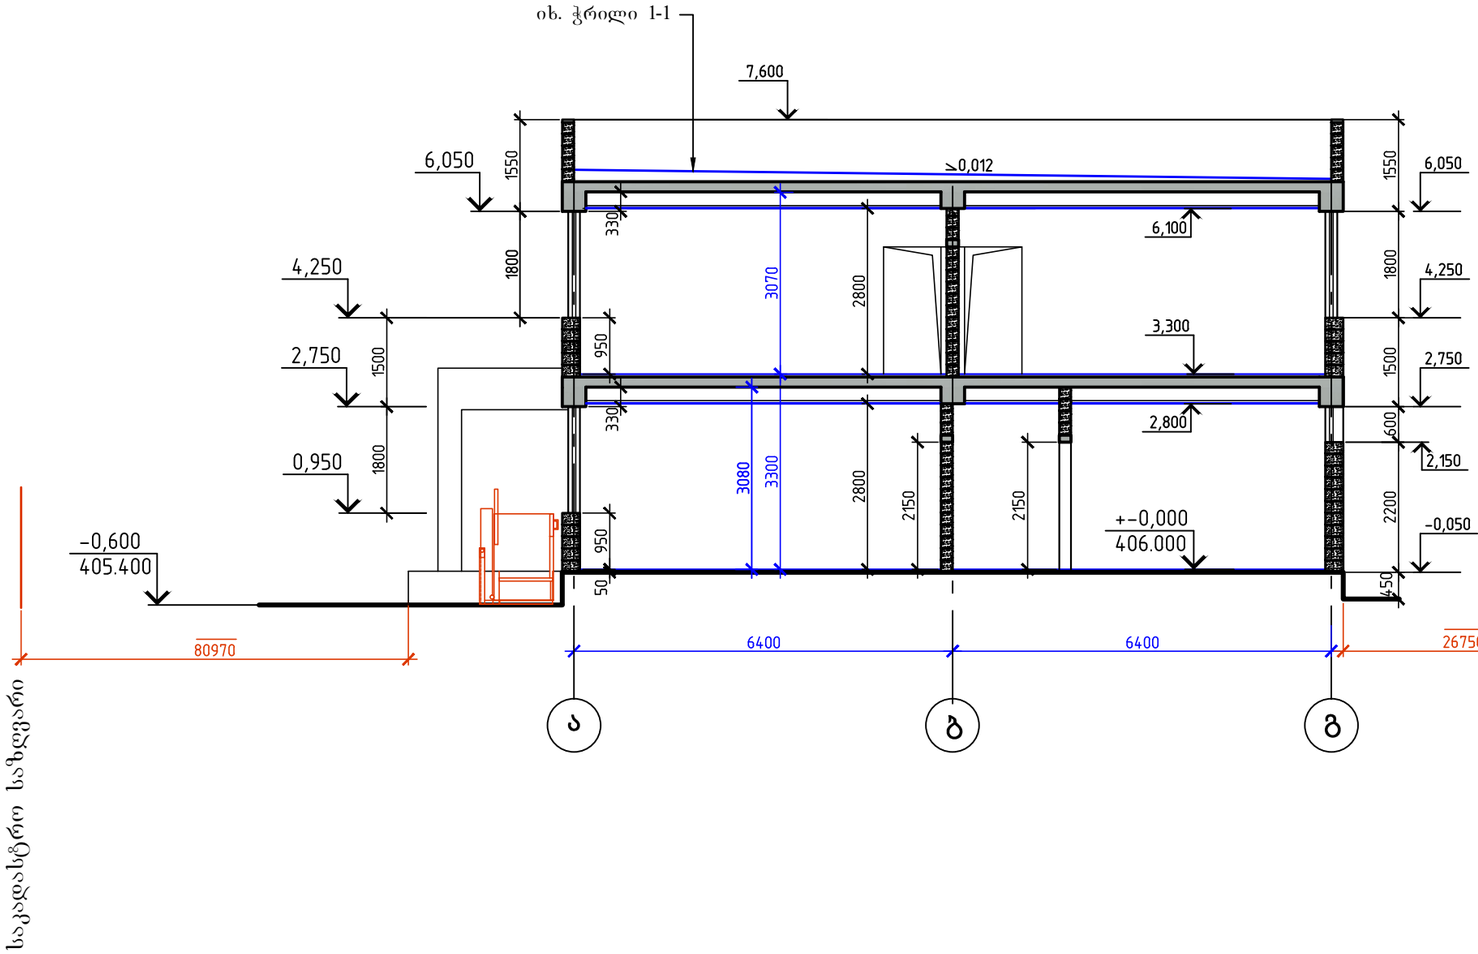


ჭრილი 4-4

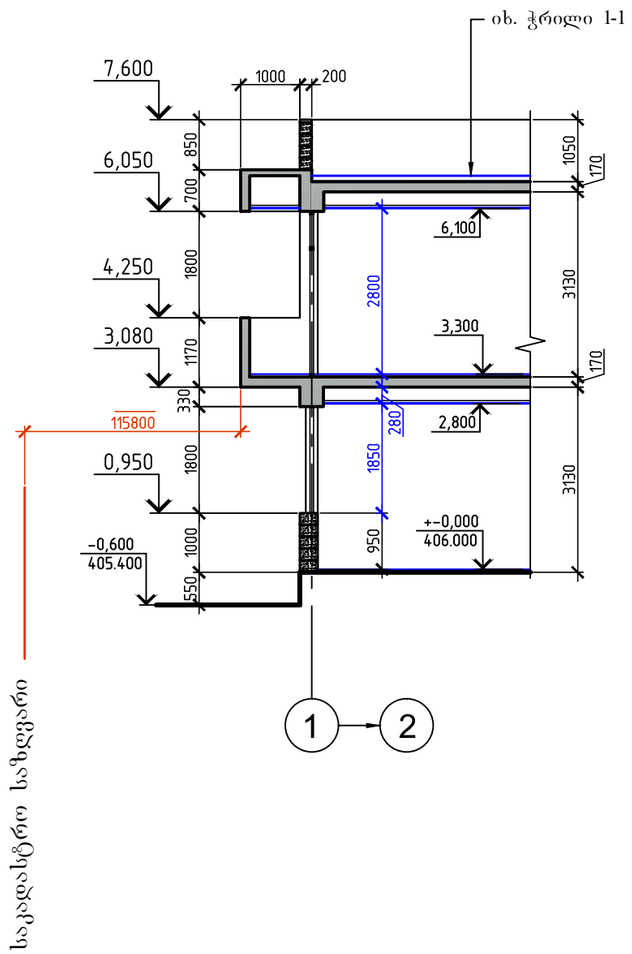

			შ.პ.ს. "ნუტრიმაქსი"		2016
დირექტორი	ბ. ბექაია		შ.პ.ს. "ნუტრიმაქსი". კომბინირებული საკვების წარმოება. ადმინისტრაციული კორპუსი		
არქიტექტორი	ა. გელაშვილი				
შეამოწმა	ბ. ბექაია		ჭრილები 3-3 და 4-4	სტადია: პ	ფურც.: არ-13**
					ფურც-ბი: 20

ჭრილი 5-5

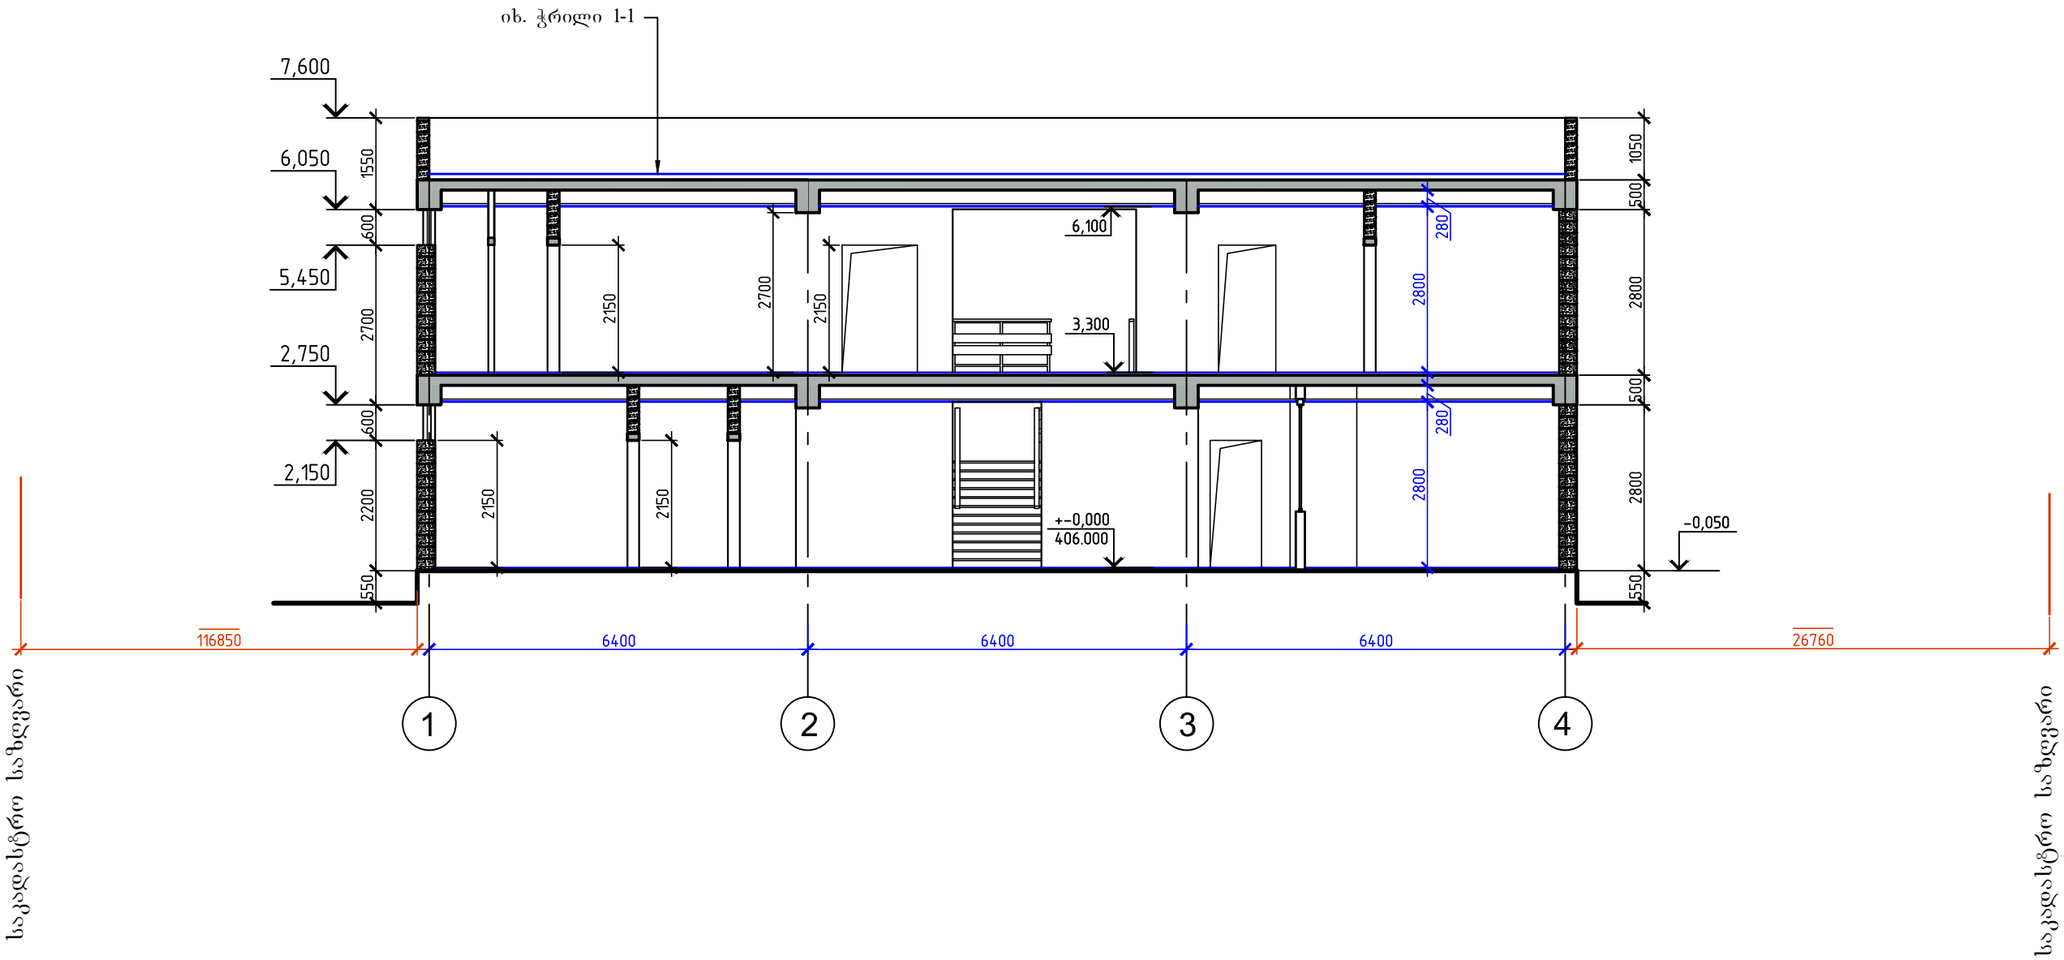

			შ.პ.ს. "ნუტრიმაქსი"	2016
დირექტორი	ბ. ბექაია		შ.პ.ს. "ნუტრიმაქსი". კომბინირებული საკვების წარმოება. ადმინისტრაციული კორპუსი	
არქიტექტორი	ა. გელაშვილი			
შეამოწმა	ბ. ბექაია		ჭრილი 5-5	სტადია: პ; ფურც.: არ-14*; ფურც-ბი: 20