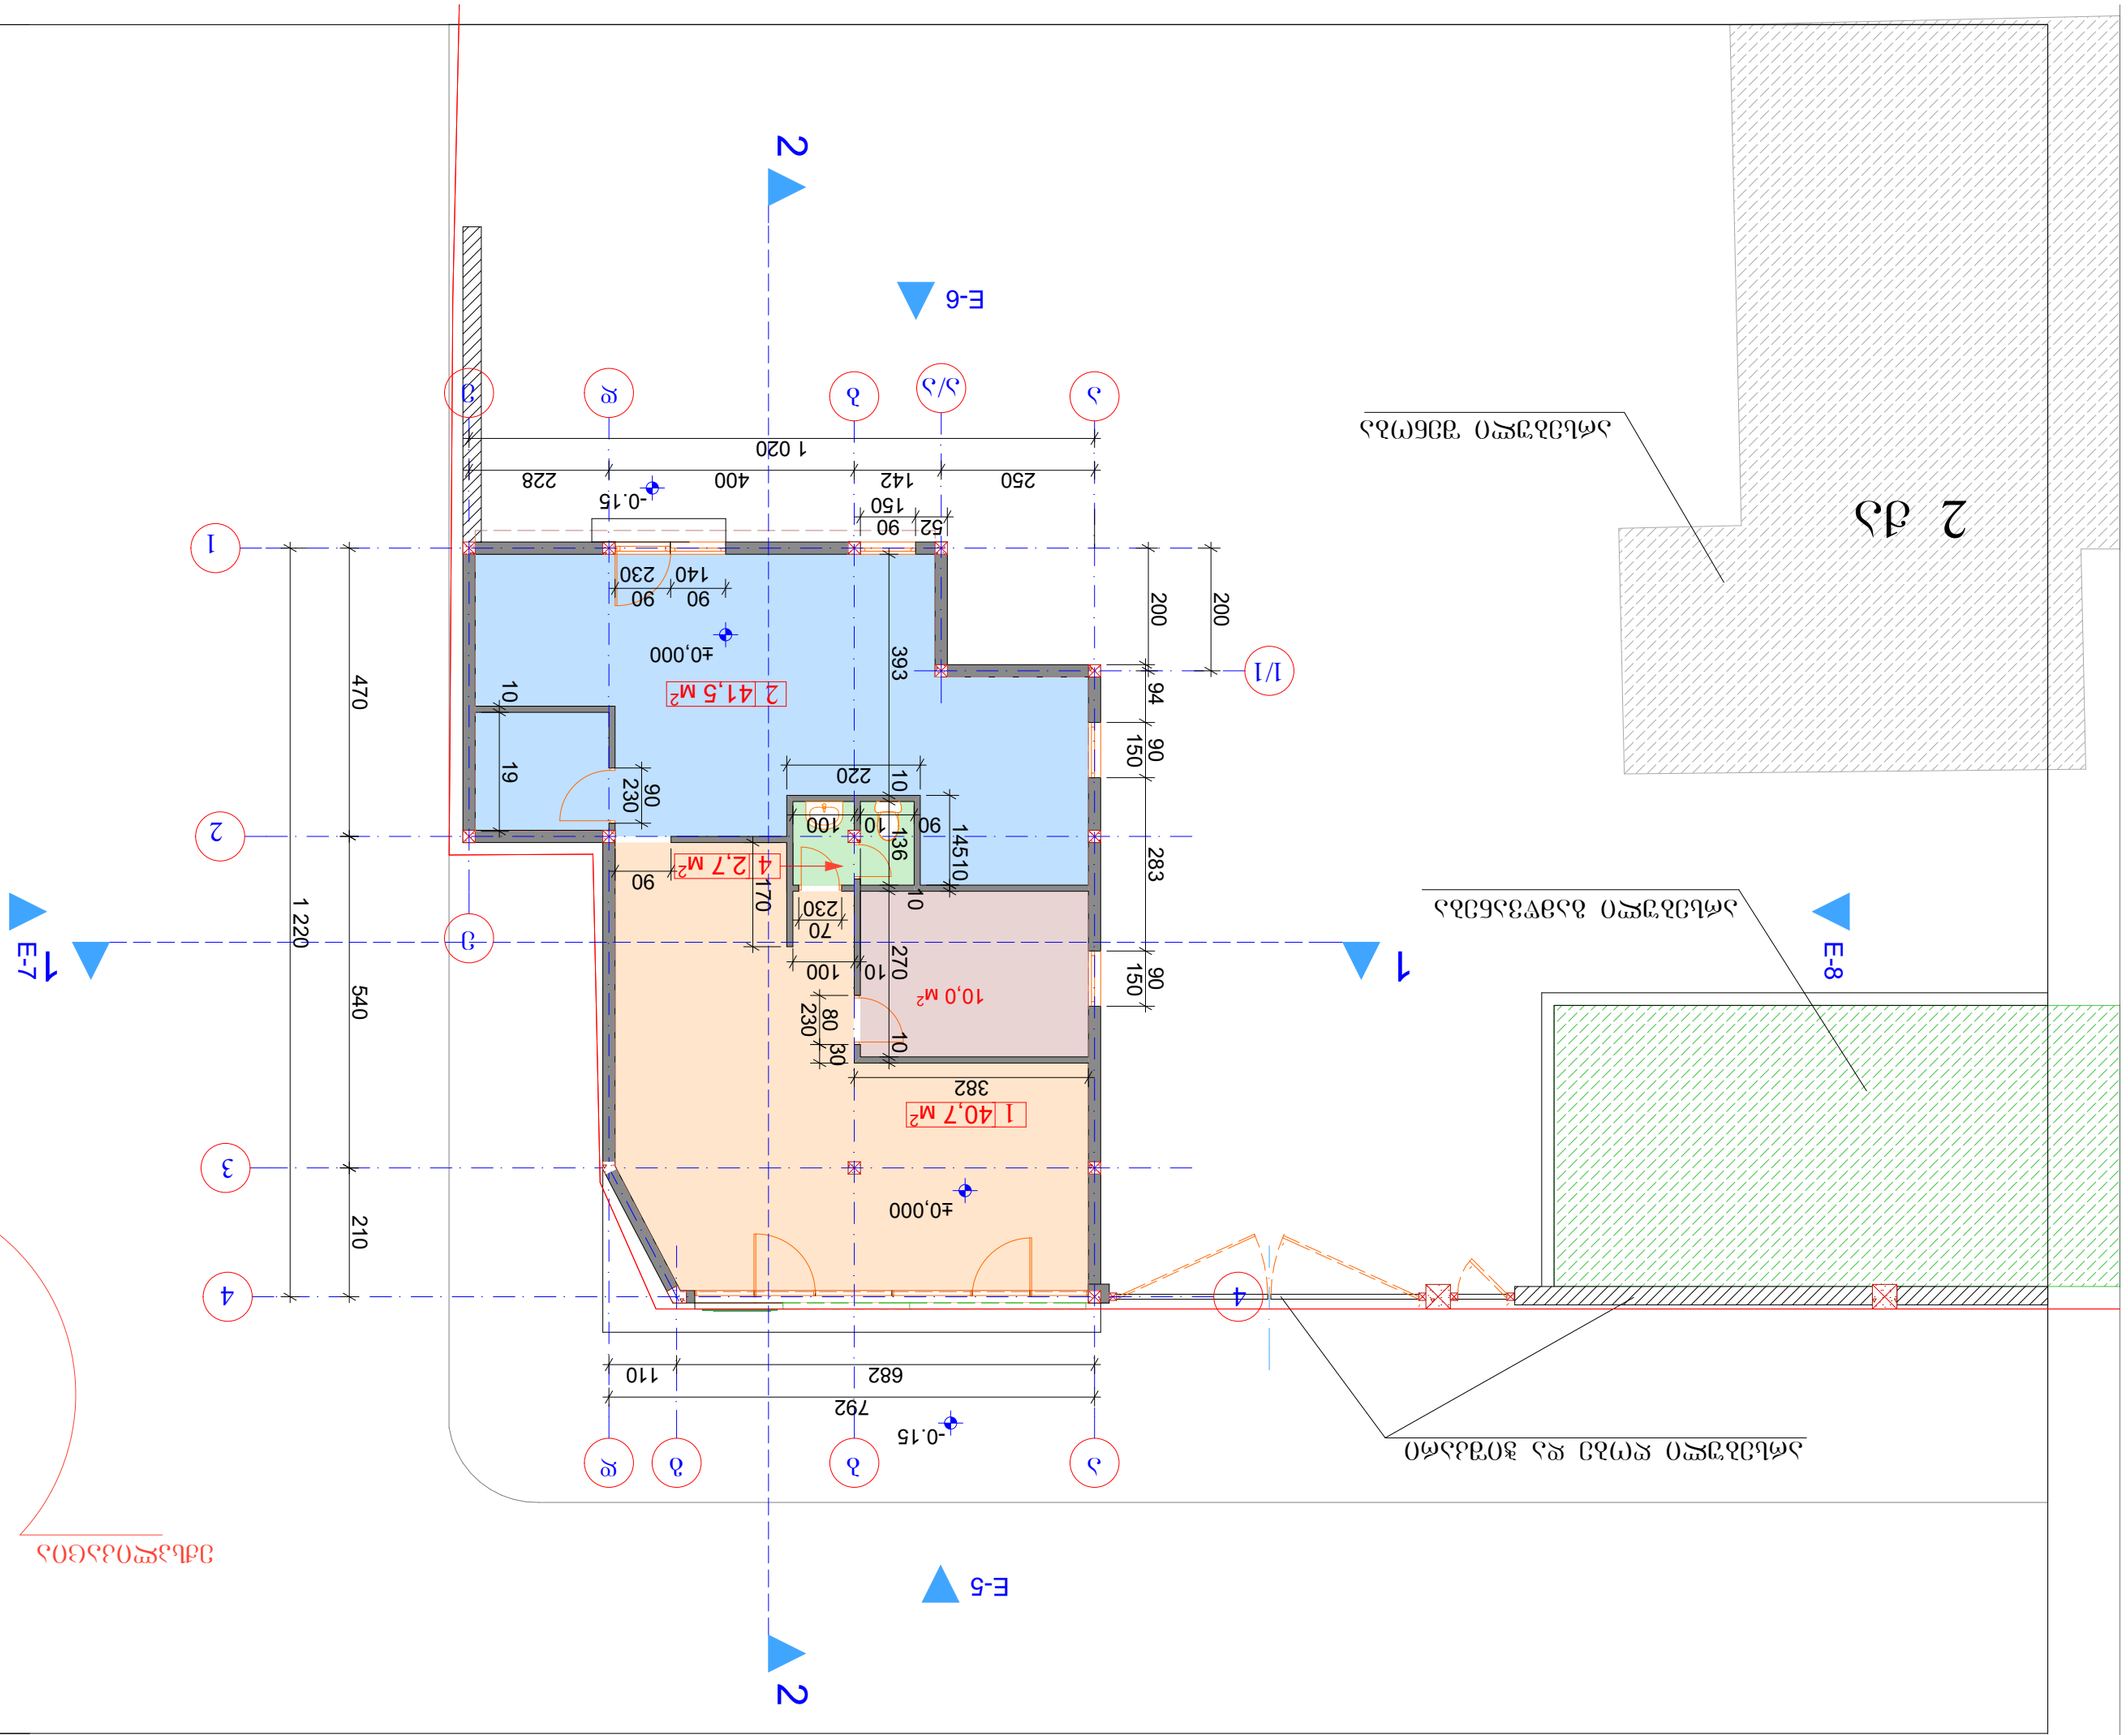
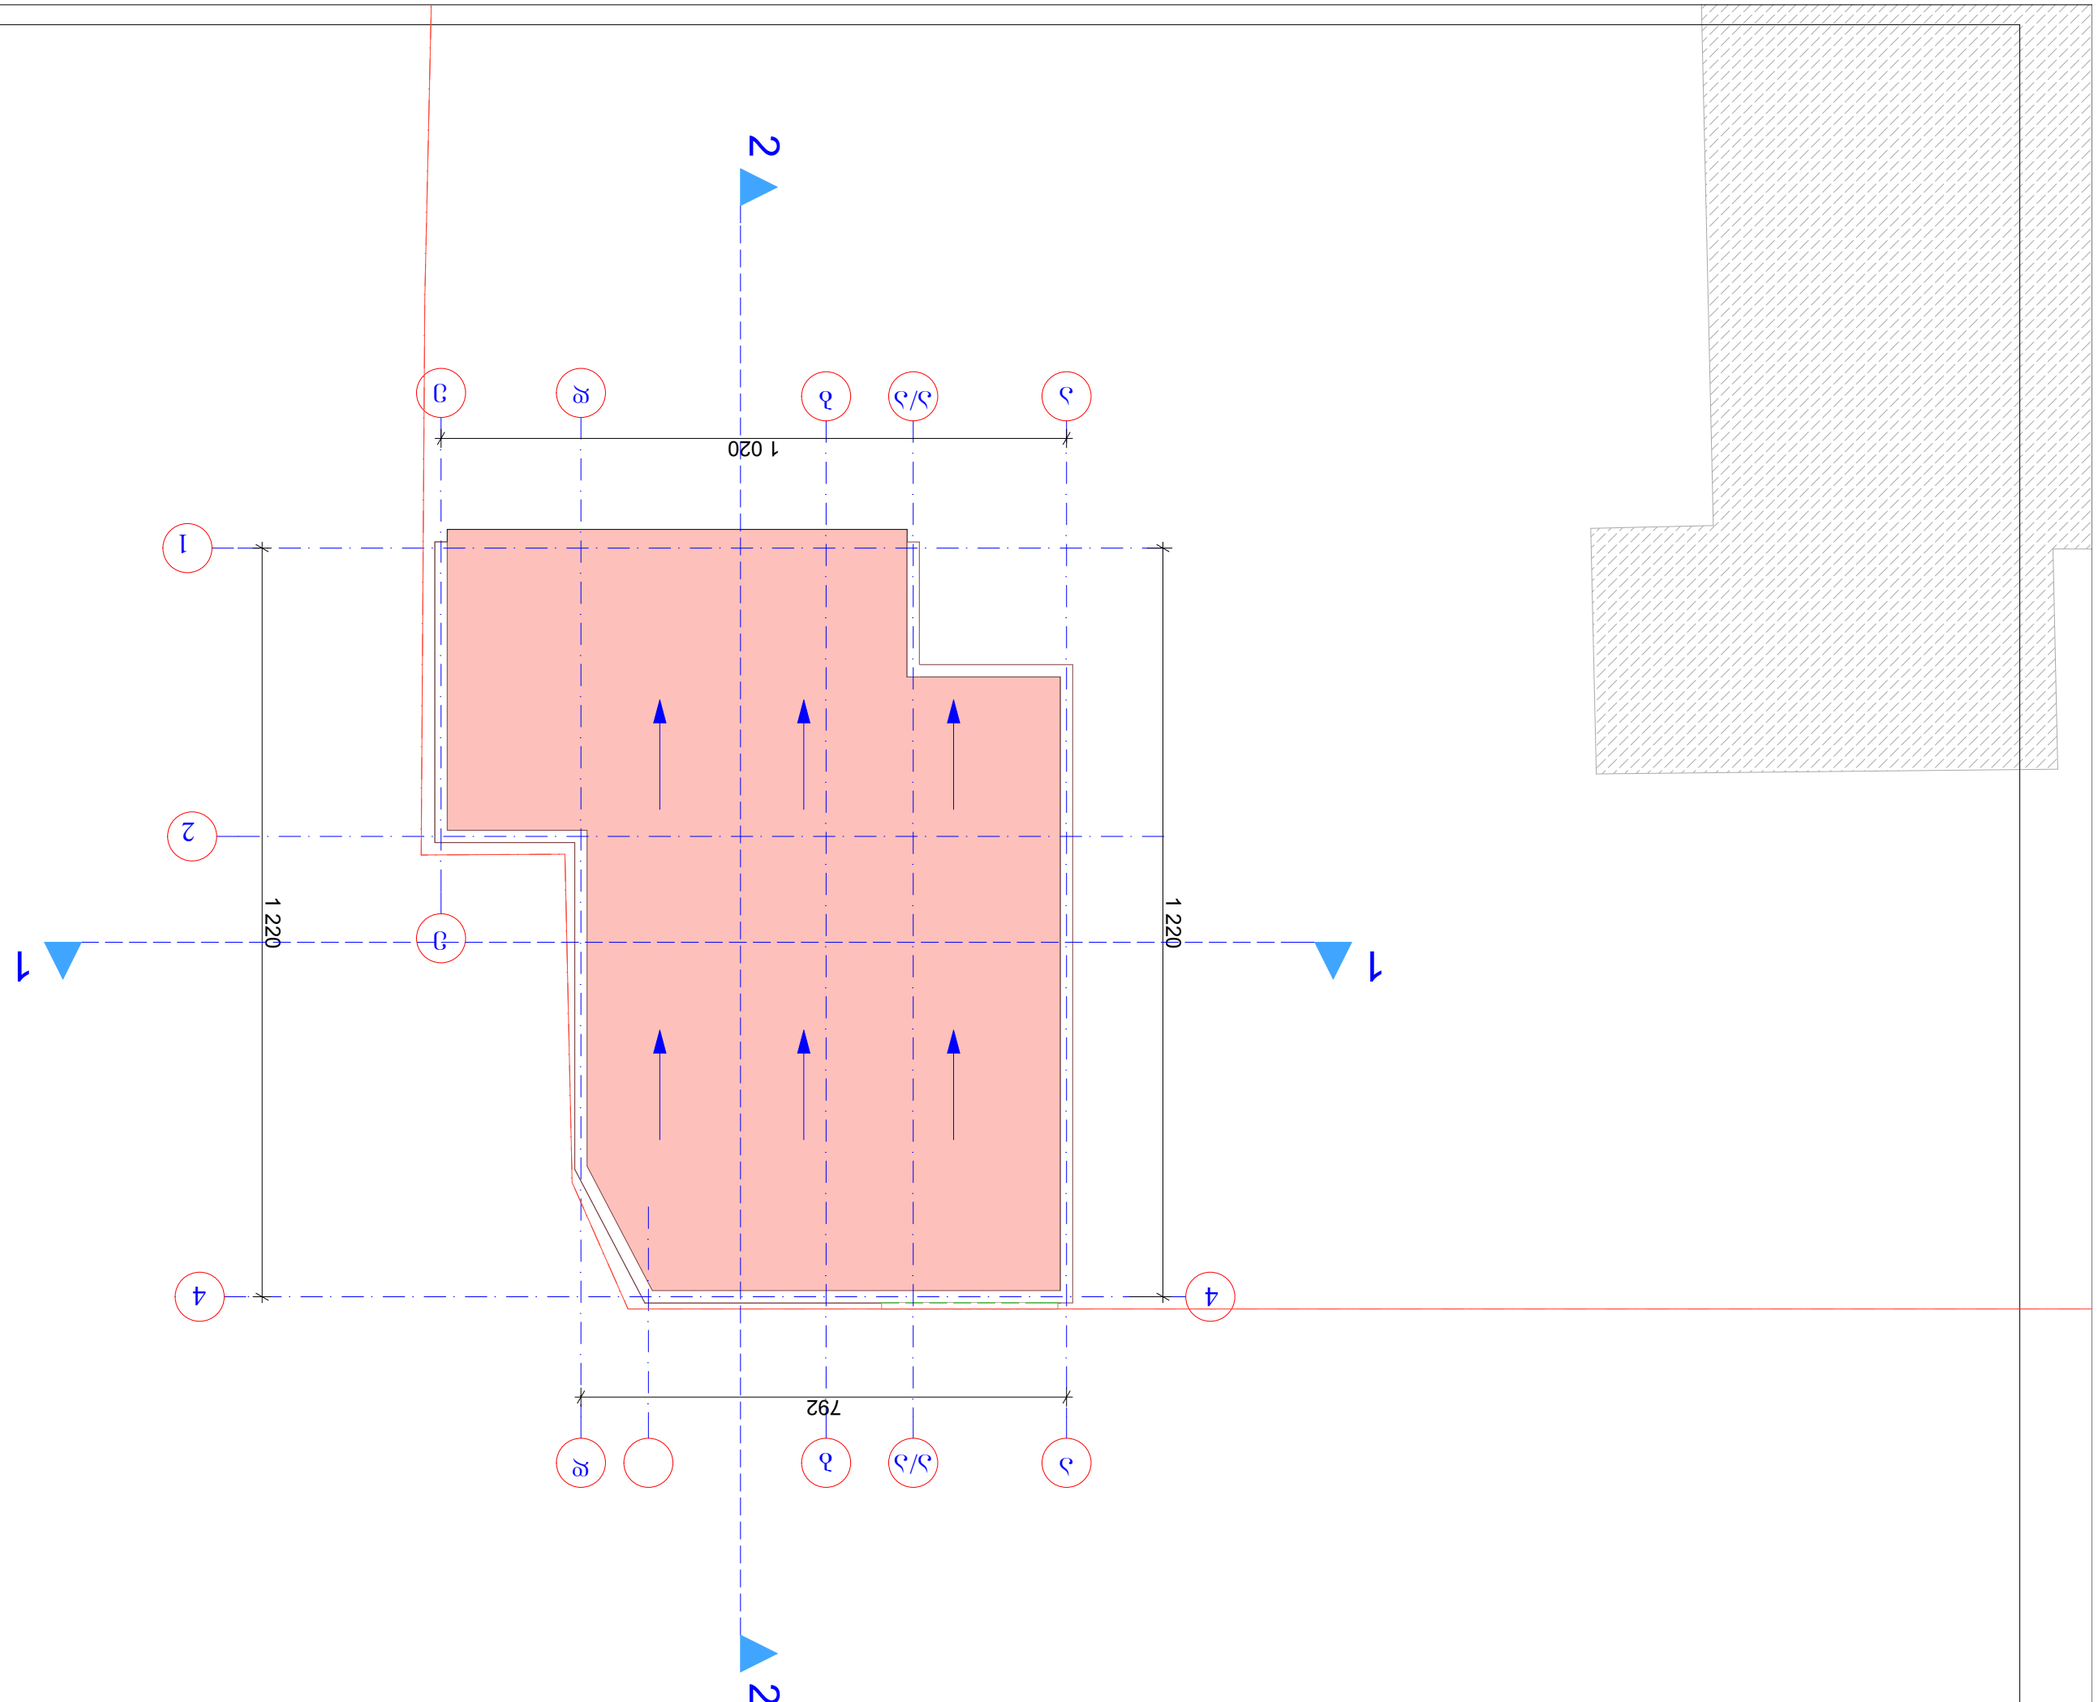

2 ქუჩა
არსებული შენობა
არსებული ბეტონის ღობე და ბოძები
E-6
E-5
E-7
E-8
1
2
3
4
ა
ბ
ბ/ბ
გ
დ
ე
I/I
1 020
250
142
400
228
-0.15
52
90
150
200
200
94
90
150
283
90
145
10
136
100
10
220
10
393
470
1 220
540
210
19
90
230
10
90
140
230
±0,000
41,5 მ²
2
2,7 მ²
4
170
90
230
70
100
10
270
10
10,0 მ²
80
230
30
10
382
40,7 მ²
1
±0,000
110
682
792
-0.15







































