I პავილიონი

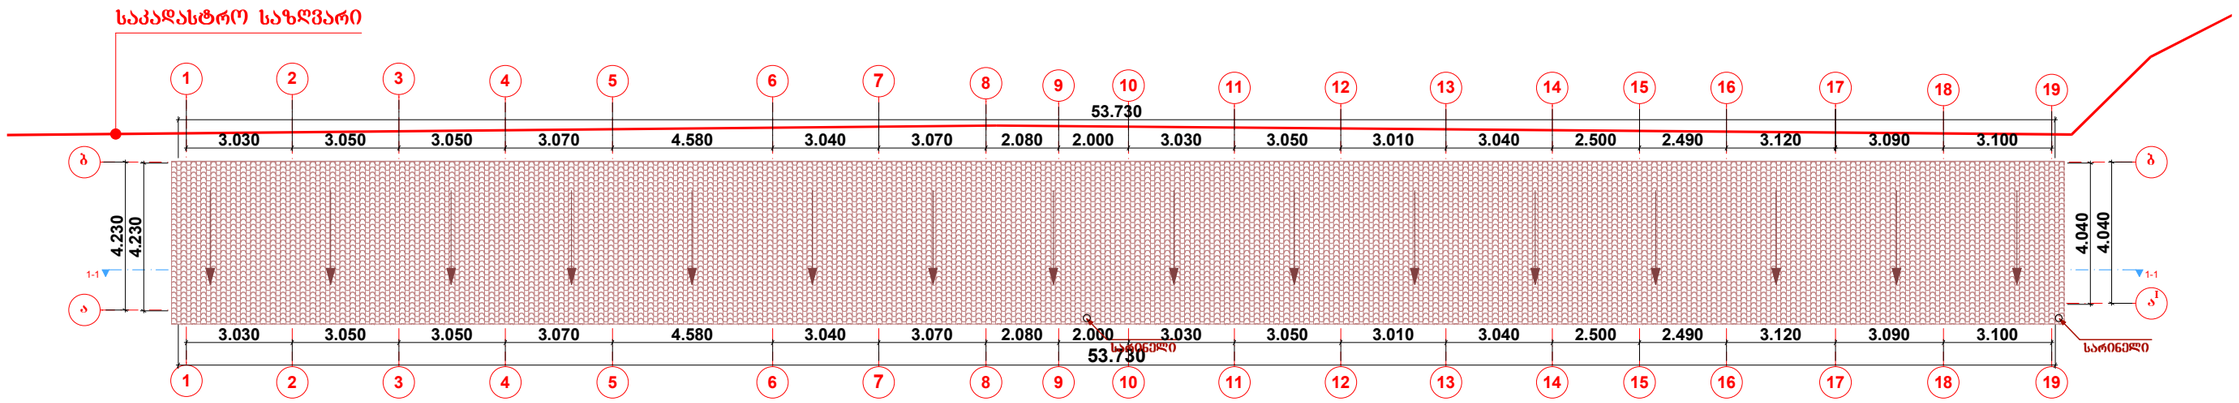

შორმატი A-3	თბილისი 2012 ნაკვეთა №	შაილის სახელი

ექსპლიკაცია:

I პავილიონის
გადახურვის გეგმა
მ. 1:100

პირობითი ნიშნები:

- ნაკვეთის საზღვარი
- ჯრილის ხაზი
- ექსპლიკაციის ნუმერაცია
- არქიტექტურული ნიშნული
- განაშენიანების რეგულირების ხაზი

შენიშვნები

სტადია	პროექტი	
შურცელი	შურცელი	
თანამდებობა	გვარი	ხელმოწერა
დირექტორი	გკვნდელიანი	
არქიტექტორი	კ. კამკამიძე	
კონსტრუქტორი		
შეასრულა		

საპროექტო ლიცენ	მისამართი

BIJI ARCHITECTURE

ქ. თბილისი
შარტავას 14ა
TEL: 899 75-28-88
TEL: 899 75-28-88

მასშტაბი	1:100	
თარაღი		
სტადია	შურცელი	შურცლები
პროექტი		

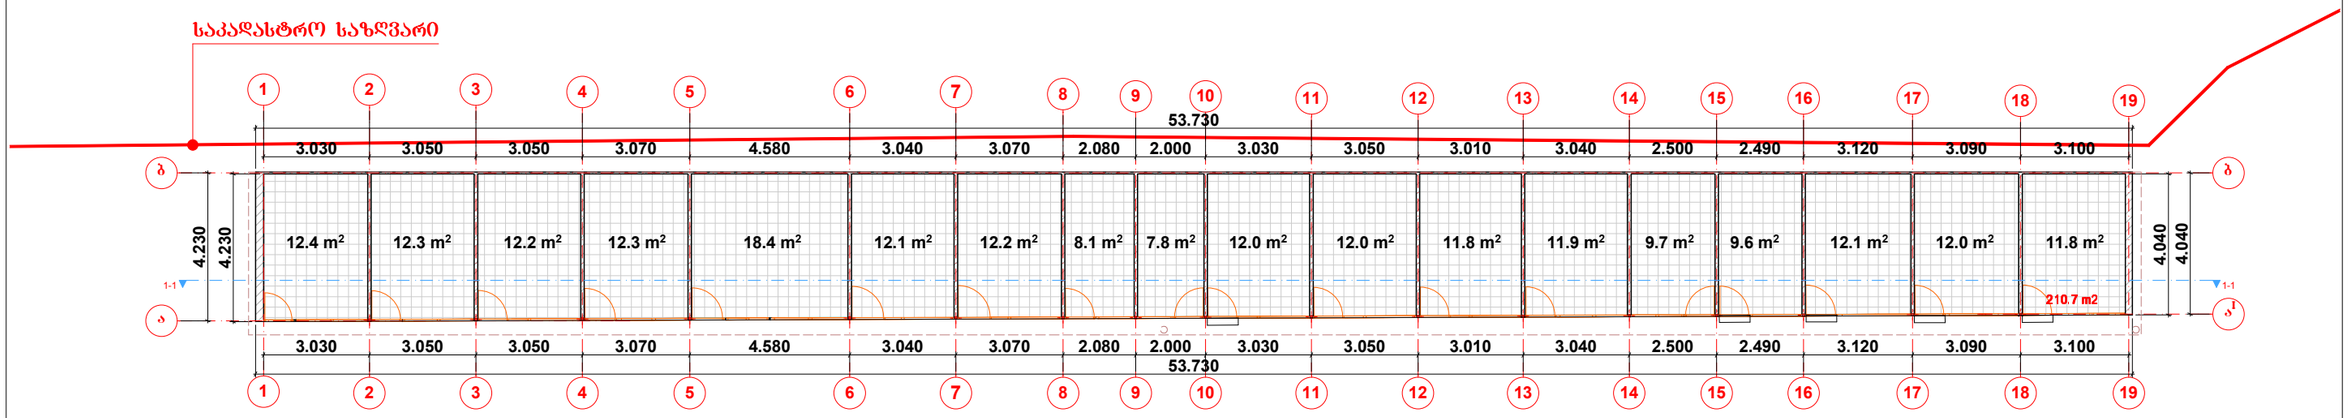

შორმატი A-3	თბილისი 2012 ნაკვეთა №	შაილის სახელი

ექსპლიკაცია:

I პავილიონის გეგმა 431,28 ნიშნულზე
მ. 1:100

პირობითი ნიშნები:

- ნაკვეთის საზღვარი
- ჯრილის ხაზი
- ექსპლიკაციის ნუმერაცია
- არქიტექტურული ნიშნული
- ბანაშენიანების რეგულირების ხაზი

შენიშვნები

საერთო შართი 210,7 მ2 შიბა კონტურზე

საერთო შართი 224,9 მ2 ბარე კონტურზე

სტადია	პროექტი	
შეთანხმდეგრა	შეთანხმდეგრა	
ლიტერატორა	ბმარი	ხელმოწერა
ლიტერატორი	ბ.ბენდელიანი	
არქიტექტორი	კ. კამკამიძე	
კონსტრუქტორი		
შეასრულა		

საპროექტო ლოგო	მისამართი

BIJI ARCHITECTURE

ქ. თბილისი
შარტავას 14ა

TEL: 899 75-28-88
TEL: 899 75-28-88

მასშტაბი	1:100	
თარაღი		
სტადია	შეთანხმდეგრა	შეთანხმდეგრა
პროექტი		

II პავილიონი

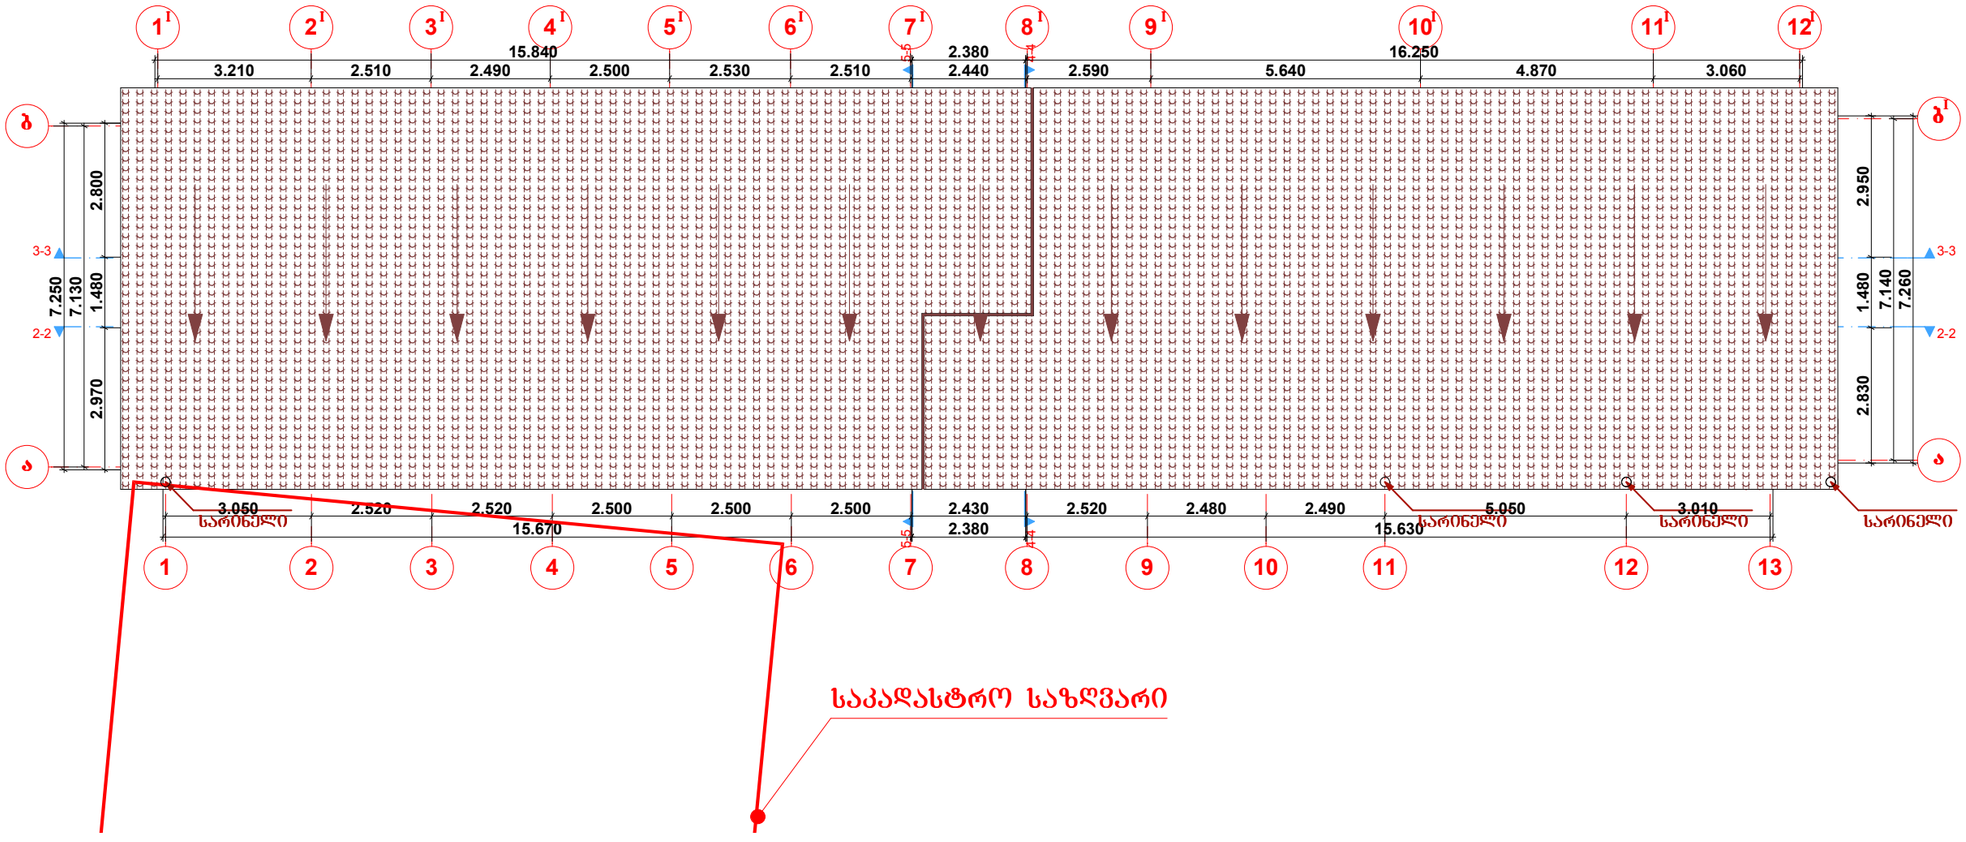

ფორმატი A-3	თბილისი 2012 დაკვეთა №	ფაილის სახელი

ექსპლიკაცია:

II პავილიონის
გადახურვის გეგმა
მ. 1:100

პირობითი ნიშნები:

- ნაკვეთის საზღვარი
- ჭრილის ხაზი
- ექსპლიკაციის ნუმერაცია
- არქიტექტურული ნიშნული
- განაშენიანების რეგულირების ხაზი

შენიშვნები

სტადია	**პროექტი**	
ფურცელი	ფურცელი	
თანამდებობა	გვარი	ხელმოწერა
დირექტორი	გ.ბენდელიანი	
არქიტექტორი	კ. კამკამიძე	
კონსტრუქტორი		
შეასრულა		

საპროექტო ლოგო	მისამართი

BIJI ARCHITECTURE
BIJI ARCHITECTURE
ქ. თბილისი
შარტავას 14ა
TEL: 899 75-28-88
TEL: 899 75-28-88

მასშტაბი	1:100	
თარაღი		
სტადია	ფურცელი	ფურცლები
პროექტი	ა-01	

II პავილიონის გეგმა

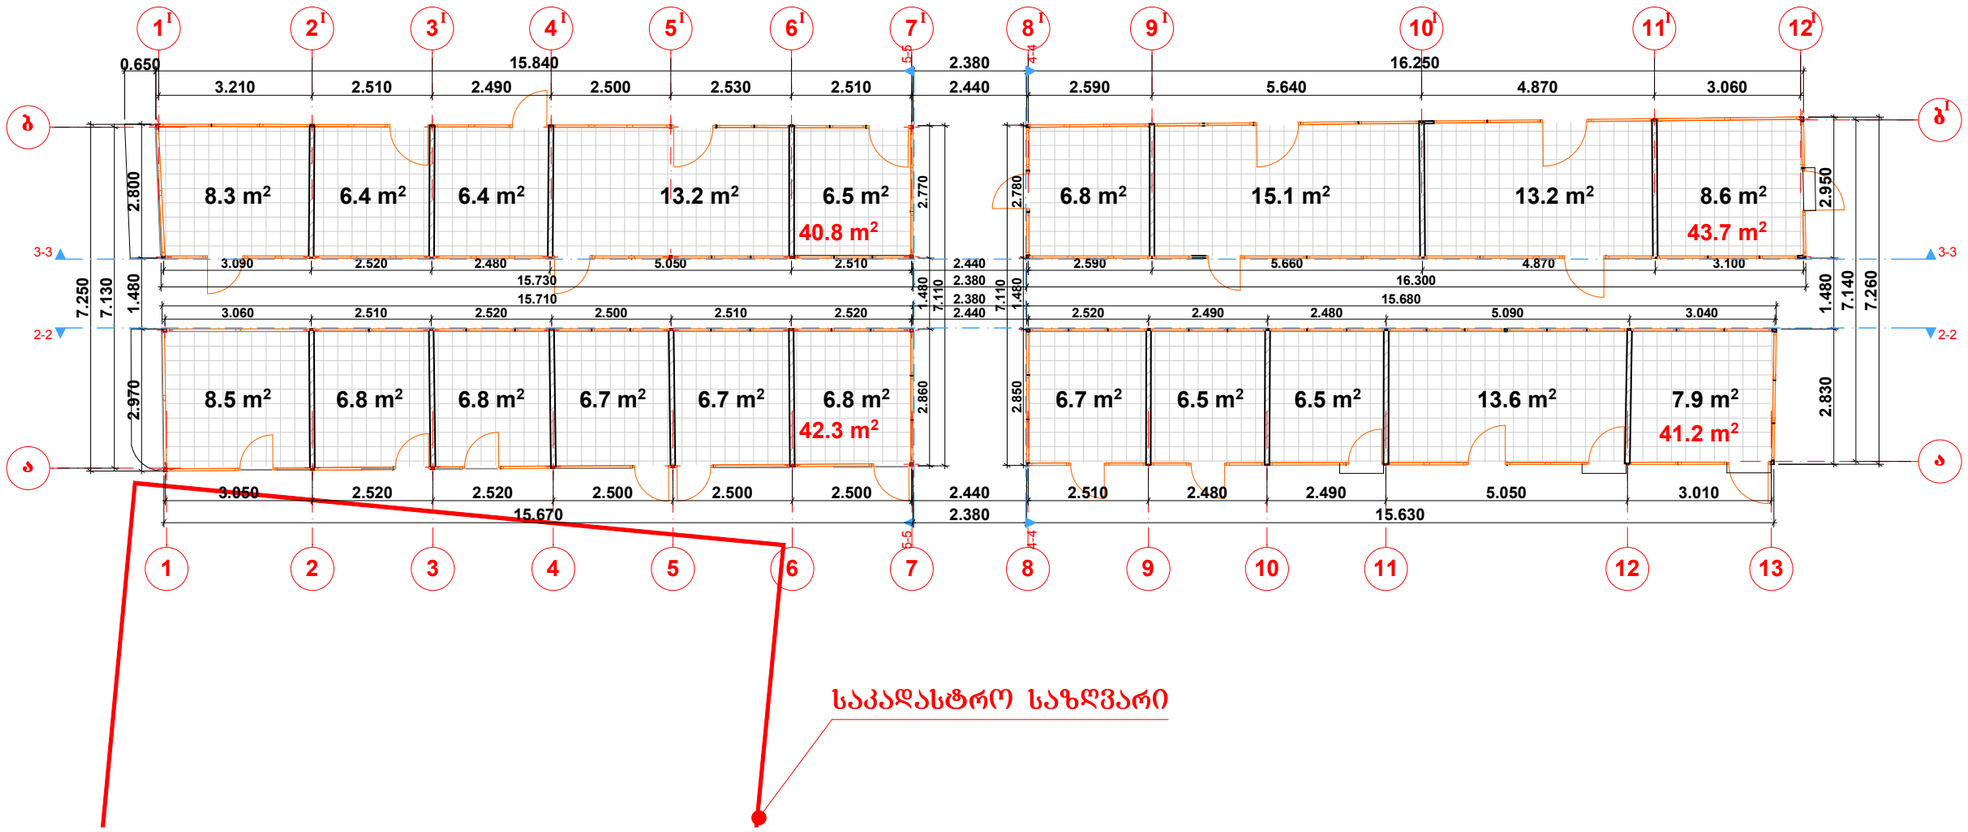

ფორმატი A-3	თბილისი 2012 დაკვეთა №	ფაილის სახელი

ექსპლიკაცია:

II პავილიონის გეგმა -430,44 ნიშნულზე
მ. 1:100

პირობითი ნიშნები:

- ნაკვეთის საზღვარი
- ჭრილის ხაზი
- ექსპლიკაციის ნუმერაცია
- არქიტექტურული ნიშნული
- განაშენიანების რეგულირების ხაზი

შენიშვნები

საერთო ფართი 168,0 მ² შიგა კონტურზე

საერთო ფართი 180,7 მ² გარე კონტურზე

სტადია	პროექტი	
ფურცელი	ფურცელი	
თანამდებობა	გვარი	ხელმოწერა
დირექტორი	გ.ბენდელიანი	
არქიტექტორი	კ. კამკამიძე	
კონსტრუქტორი		
შეასრულა		

საპროექტო ლოგო	მისამართი
BIJI ARCHITECTURE	ქ. თბილისი შარტავას 14ა TEL: 899 75-28-88 TEL: 899 75-28-88

მასშტაბი	1:100	
თარაღი		
სტადია	ფურცელი	ფურცლები
პროექტი	ა-01	

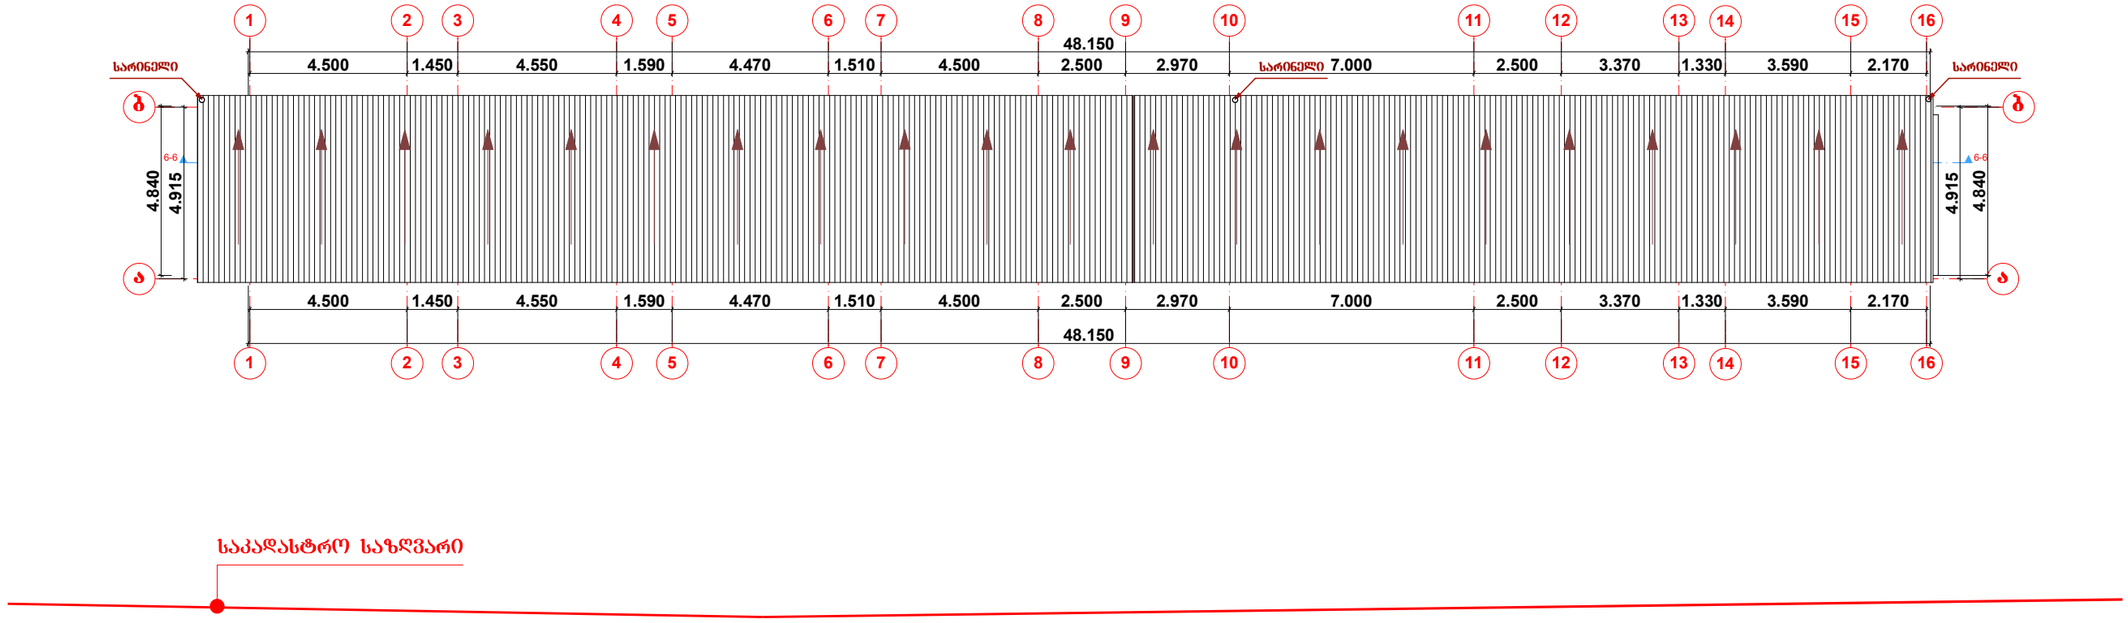

შეფასება A-3	თბილისი 2012 ნაკვეთა №	შაფლის სახელი

ექსპლიკაცია:

III კავილიონის
გადახურვის გეგმა
მ. 1:100

პირობითი ნიშნები:

- ნაკვეთის საზღვარი
- ჰიდრის ხაზი
- ექსპლიკაციის ნუმერაცია
- ანძიტექტურული ნიშნული
- ბანაშენიანების ოებულიოების ხაზი

შენიშვნები

სტადია	პროექტი	
შეფლიული	შეფლიული	
თანამდებობა	შვარი	ხელმოწერა
დირექტორი	გკვნდელიანი	
არქიტექტორი	კ. კამკამიძე	
კონსტრუქტორი		
შეასრულა		

საპროექტო ლიგი	მისამართი

BIJI ARCHITECTURE
BIJI ARCHITECTURE
ქ. თბილისი
შარტავას 14ა
TEL: 899 75-28-88
TEL: 899 75-28-88

მასშტაბი	1:100	
თარაღი		
სტადია	შეფლიული	შეფლიული
პროექტი		

III ეტაპი

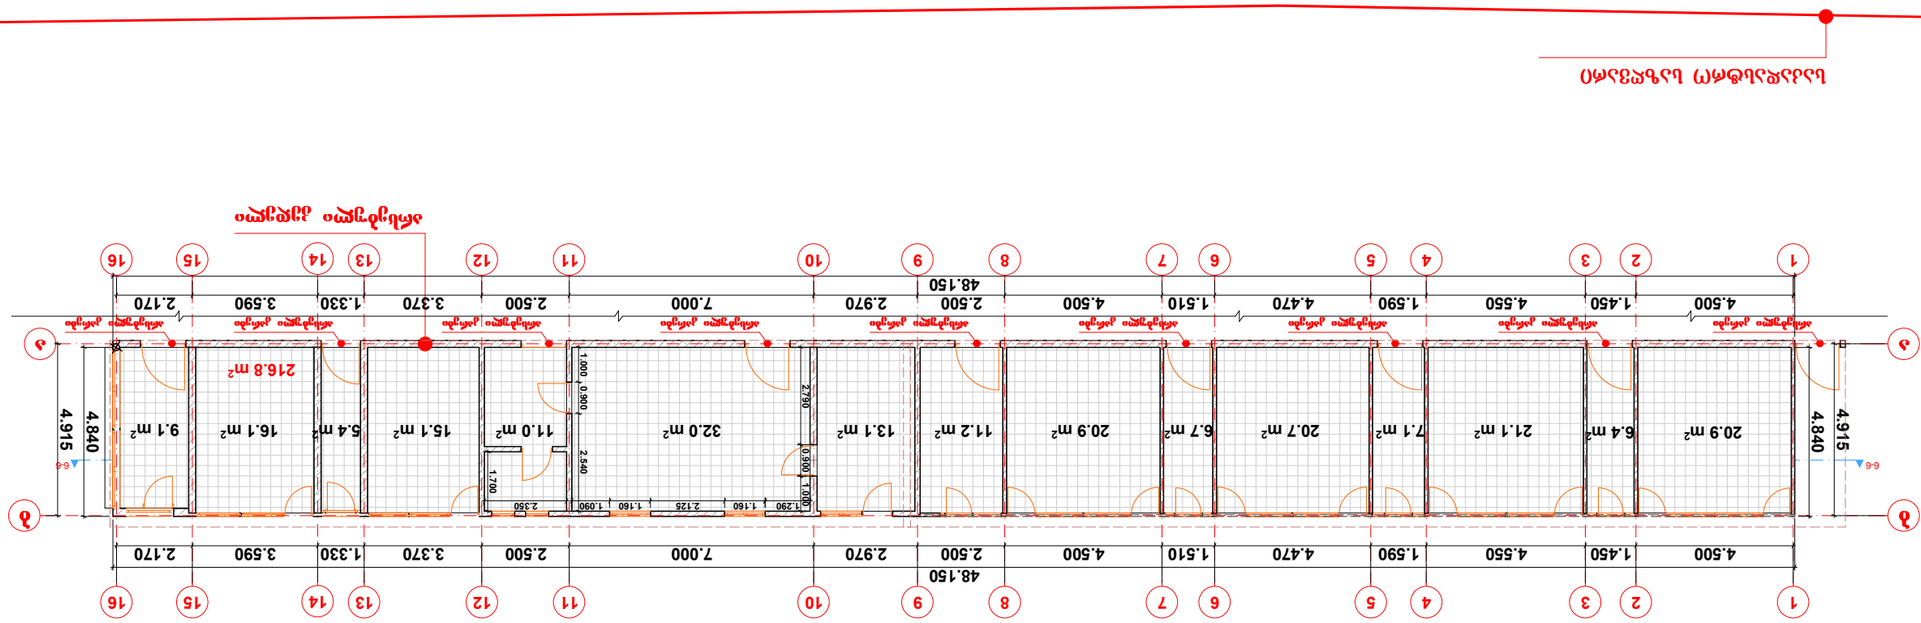





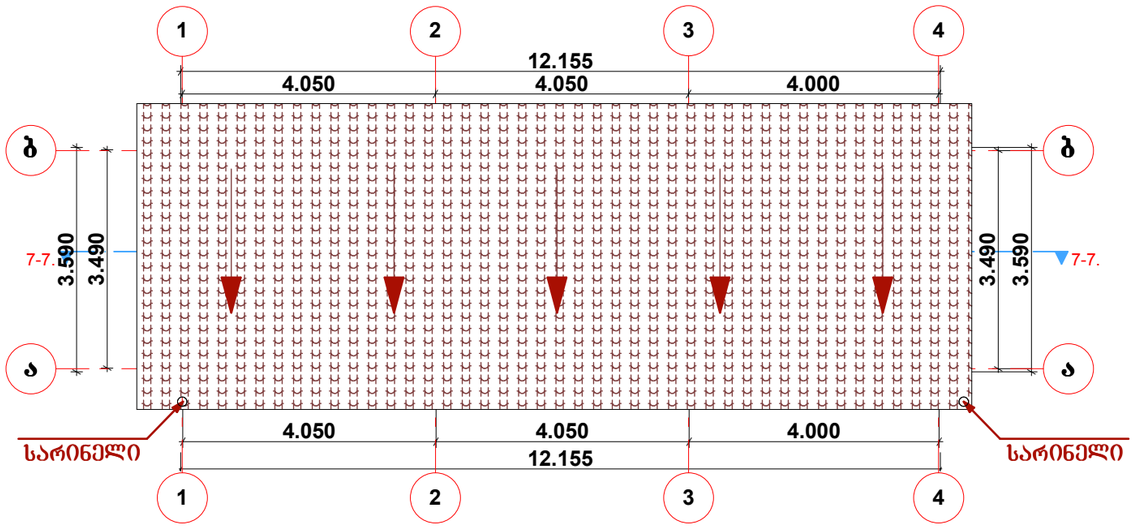

ფორმატი A-3	თბილისი 2012	ფაილის სახელი
	დაკვეთა №	

ექსპლიკაცია:

IV პავილიონის
გადახურვის გეგმა
მ. 1:100

პირობითი ნიშნები:

- ნაკვეთის საზღვარი
- ჭრილის ხაზი
- ექსპლიკაციის ნუმერაცია
- არქიტექტურული ნიშნული
- განაშენიანების რეგულირების ხაზი

შენიშვნები

სტადია	პროექტი	
ფურცელი	ფურცელი	
თანამდებობა	გვარი	ხელმოწერა
დირექტორი	გ.გენდელიანი	
არქიტექტორი	კ. კამკამიძე	
კონსტრუქტორი		
შესრულა		

საპროექტო ლოგო

მისამართი
ქ. თბილისი
შარტავას 14ა
TEL: 899 75-28-88
TEL: 899 75-28-88

BIJI ARCHITECTURE

მასშტაბი	1:100	
თარაღი		
სტადია	ფურცელი	ფურცლები
პროექტი	ა-01	

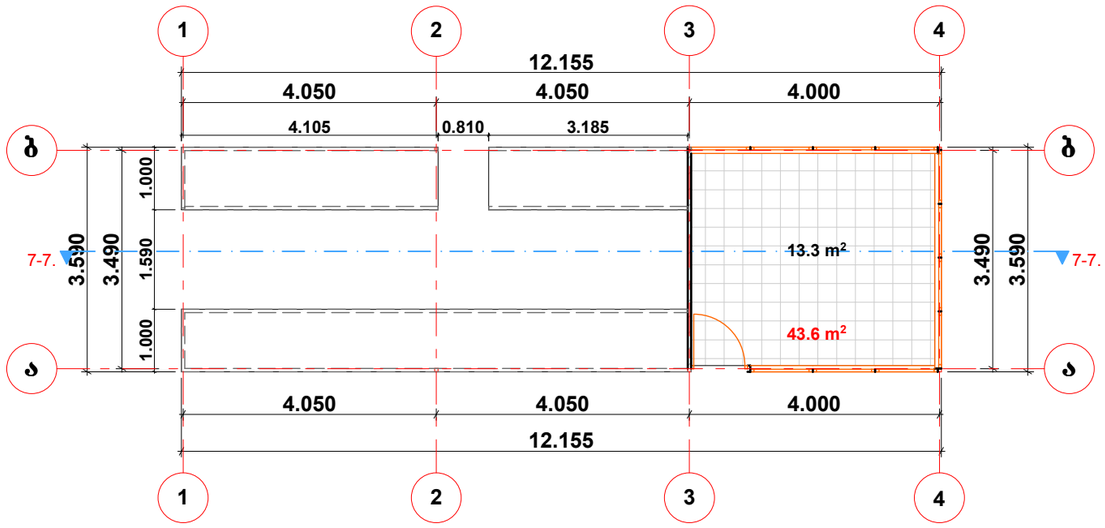

ფორმატი A-3	თბილისი 2012	ფაილის სახელი
	დაკვეთა №	

ექსპლიკაცია:

IV პავილიონის გეგმა 429,47
ნიშნულზე
მ. 1:100

პირობითი ნიშნები:

- ნაკვეთის საზღვარი
- ჭრილის ხაზი
- ექსპლიკაციის ნუმერაცია
- არქიტექტურული ნიშნული
- განაშენიანების რეგულირების ხაზი

შენიშვნები

საერთო ფართი 13,3 მ² შიგა კონტურზე

საერთო ფართი 43,6 მ² გარე კონტურზე

სტადია	პროექტი	
ფურცელი	ფურცელი	
თანამდებობა	გვარი	ხელმოწერა
დირექტორი	გ.გენდელიანი	
არქიტექტორი	კ. კამკამიძე	
კონსტრუქტორი		
შესრულა		

საპროექტო ლოგო

მისამართი

BIJI ARCHITECTURE

ქ. თბილისი
შარტავას 14ა

TEL: 899 75-28-88
TEL: 899 75-28-88

მასშტაბი	1:100	
თარიღი		
სტადია	ფურცელი	ფურცლები
პროექტი	ა-01	