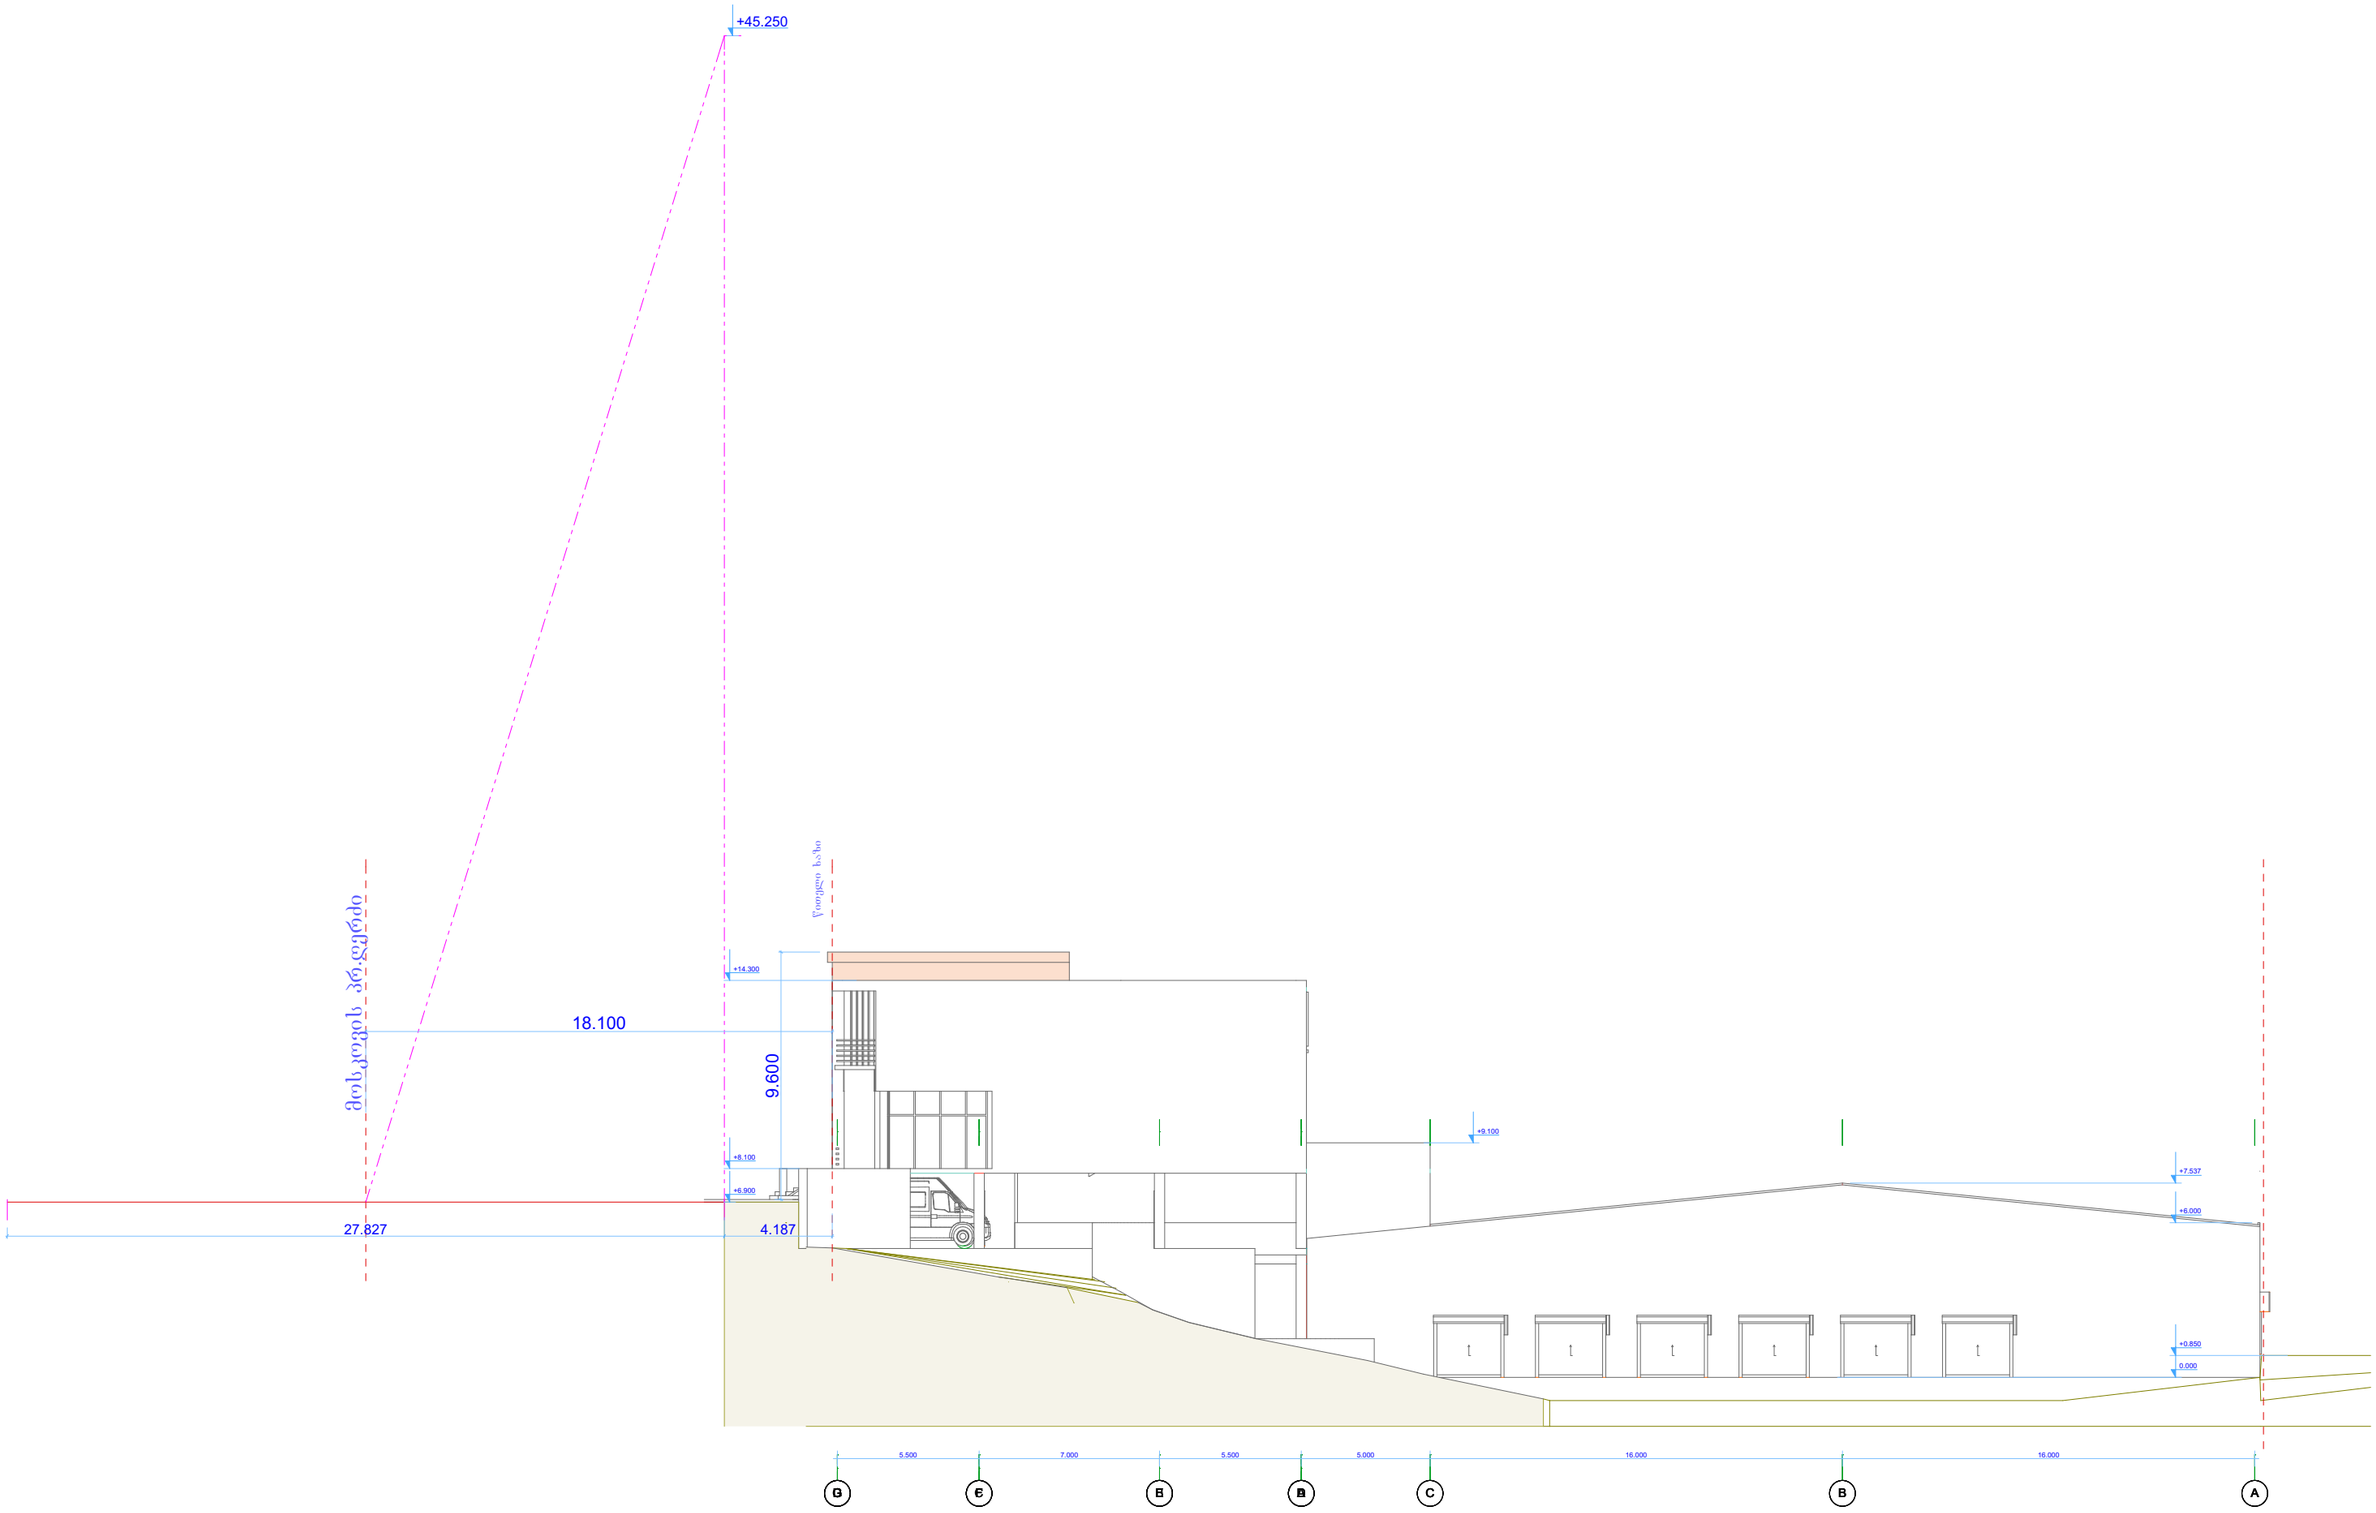


H=L/0.4 ***H=18.1/0.4*** დასაშვები ***H=45.25***მ ათვისებული ***H=9.6***მ

მიწის ნაკვეთის ფართია - 1976 კვ.მ.

(უნივერსალური სადისტრიბუციო კომპანიის საკუთრება)

მიწის ნაკვეთის ფართია - 6232 კვ.მ.

მოსკოვის გამზირი

qa

2qa

a

bet.

wy

kg

farduli

wylis mricxveli

4614500

488850

4614450

488800

გამწვანება

wy წყალგაყვანილობა

g გაზი

k კანალიზაცია

k კავშირგაბმულობა

ელ. ქსელები

sk სანიაღვრე

თ (საერთაშორისო) სისტემის კოორდინატები

არასაცხოვრებელი შენობა

საცხოვრებელი შენობა

შენებადი ნაგებობა

ფარდული

სატრანსფორმატორო ჯიხური

რეზერვუარი

ბორდიური

ღობე

კედელი

რკინიგზა

მაღალი ძაბვის ელექტრო გადამცემი ხაზი

ხეები

სამეთვალყურეო ჭები

რელიეფი

ობიექტის დასახელება მისამართი	მოსკოვის გამზირი 10		შ.პ.ს. „სტუდია პარადოქსი“
			პრ.მთ.არქიტექტ. ნ.ზაქარაია
			შეასრულა ლ.სირაძე
			მასშტაბი 1:500