


9
1
+22.000
+21.452
+22.050
+19.560
+16.396
+14.256
+10.200
+6.300
+3.200
+0.400
-0.350
-0.700
-2.785
+18.775
+15.150
+11.050
+7.000
+2.789
+8.465
+12.615
22.500
21.850
21.250
20.650
19.850
I სართული +3.40
II სართული +7.40
III სართული +11.45
IV სართული +15.50
V სართული +18.75
ტერასის იატაკი
ბეტონის ფილა
ალუმინის ფანჯრის ბადე
ალუმინის ფანჯრის ბადე
ალუმინის ფანჯრის ბადე

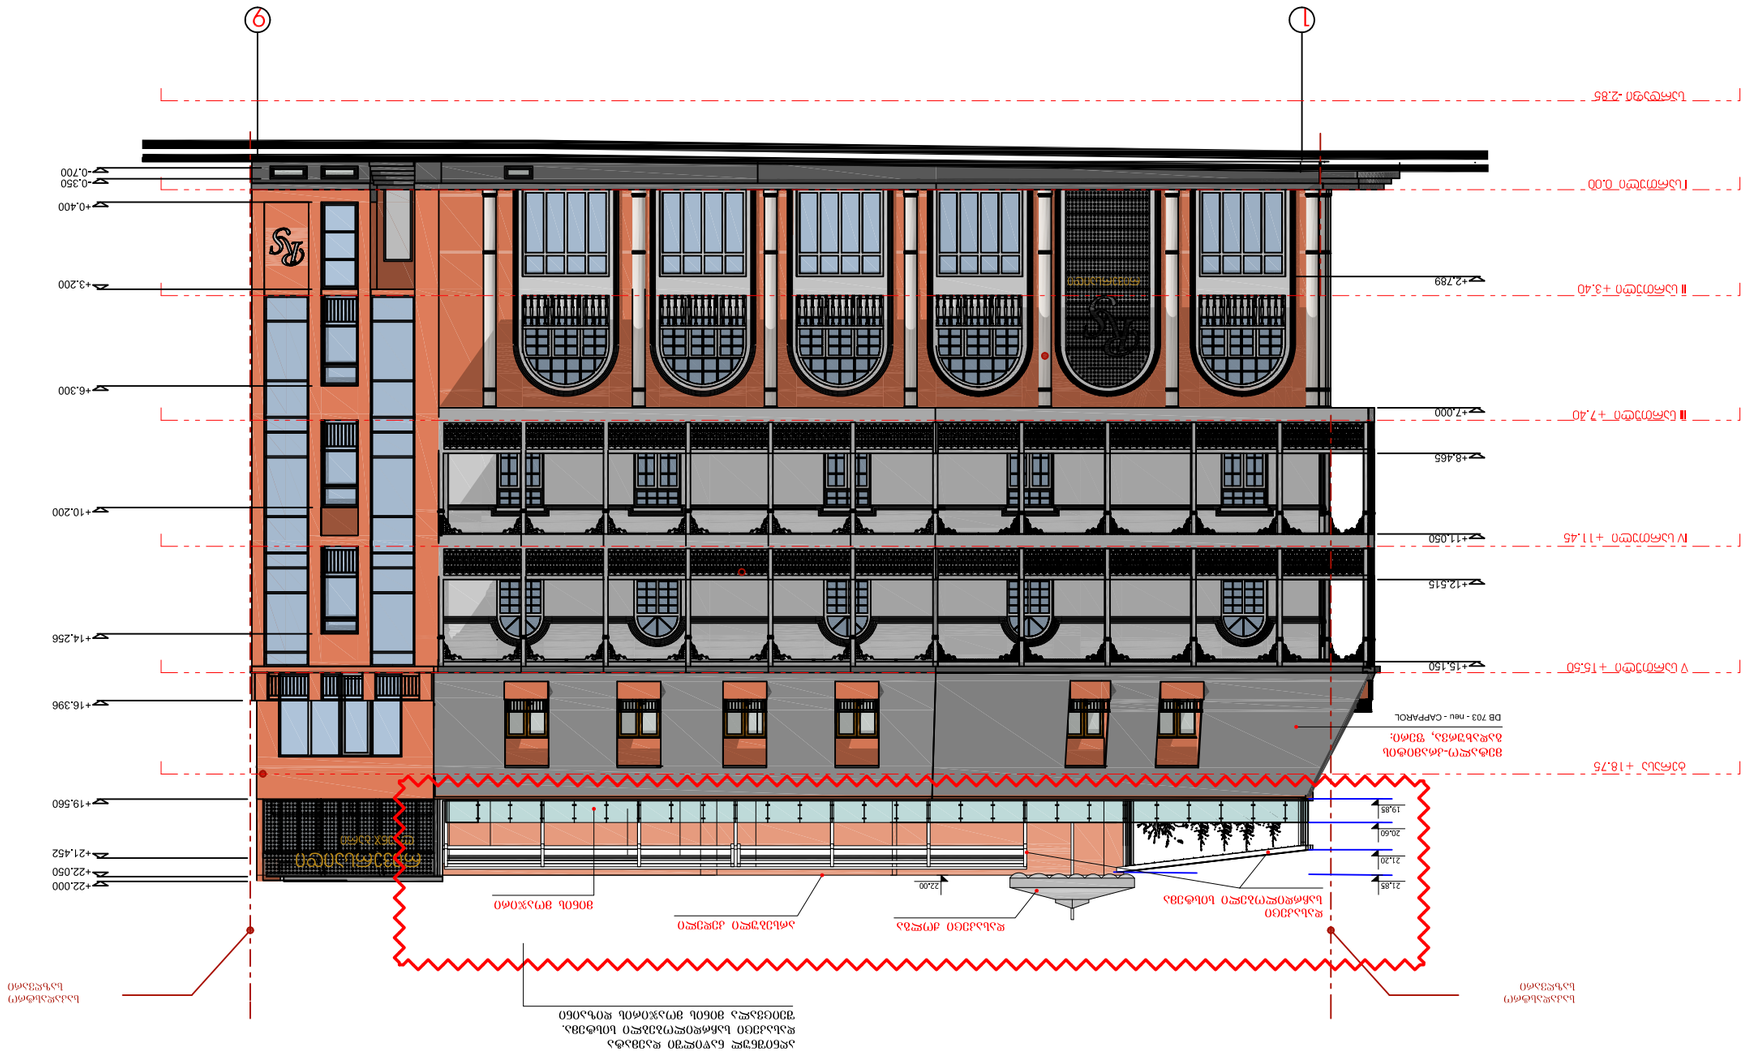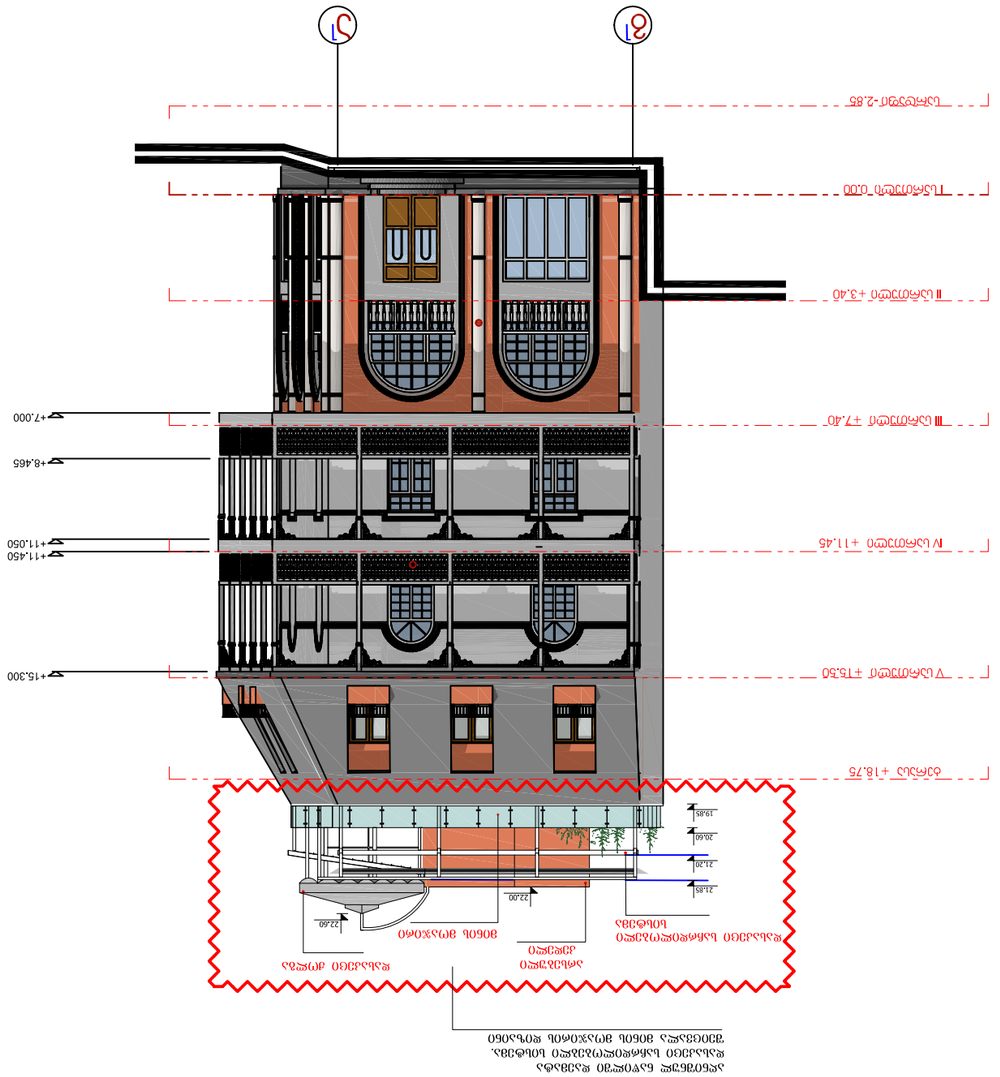

ფორმატი	A-3		
ფურცლების რაოდენობა	1	ცვლილების №	
პროექტის №	1.6	gegmebi.dwg	

არქიტექტურული ნაწილი

ფასადის ნახაზი

მშენებლობის ეტაპი	პროექტის ფაზა	ნახაზის №
პროექტირების სტადია	1.6	A-3

ქ. თბილისი, ბოლნისის ქუჩის N# 01.1.5.04.005.045 საკადასტრო კოდით განთავსებული ერთბინიანი საცხოვრებელი სახლის

ინვესტორი		
პროექტის ხელმძღვანელი	ნ. ბოლქვაძე	
არქიტექტორი	ნ. ბოლქვაძე	
პროექტის ავტორი	ნ. ბოლქვაძე	
კონსტრუქციული ნაწილის ხელმძღვანელი		
კონსტრუქციული ნაწილის ავტორი	ს. ბოლქვაძე	
ტექნიკური ზედამხედველი		

არქიტექტურული სტუდია
ARTSTUDIO PROJECT
0709 თბილისი, ს. ჯავახიშვილის ქ. 3/5,
ტელ/ფაქსი: 291 6257
www.artstudio.ge
E mail: artstudio_project@yahoo.com
info@artstudio.ge

მასშტაბი	1:100	16.06.2016


№	ცვლილების შინაარსი	ავტორი	თარიღი
1			
2			
3			
4			
5			
6			

ინვესტორი	
პროექტის ხელმძღვანელი	
არქიტექტორი	
პროექტის ავტორი	
კონსტრუქციული ნაწილის ხელმძღვანელი	
კონსტრუქციული ნაწილის ავტორი	
ტექნიკური ზედამხედველი	

ნახაზის ფრაგმენტი

ნახაზის ფრაგმენტი

ნახაზის ფრაგმენტი

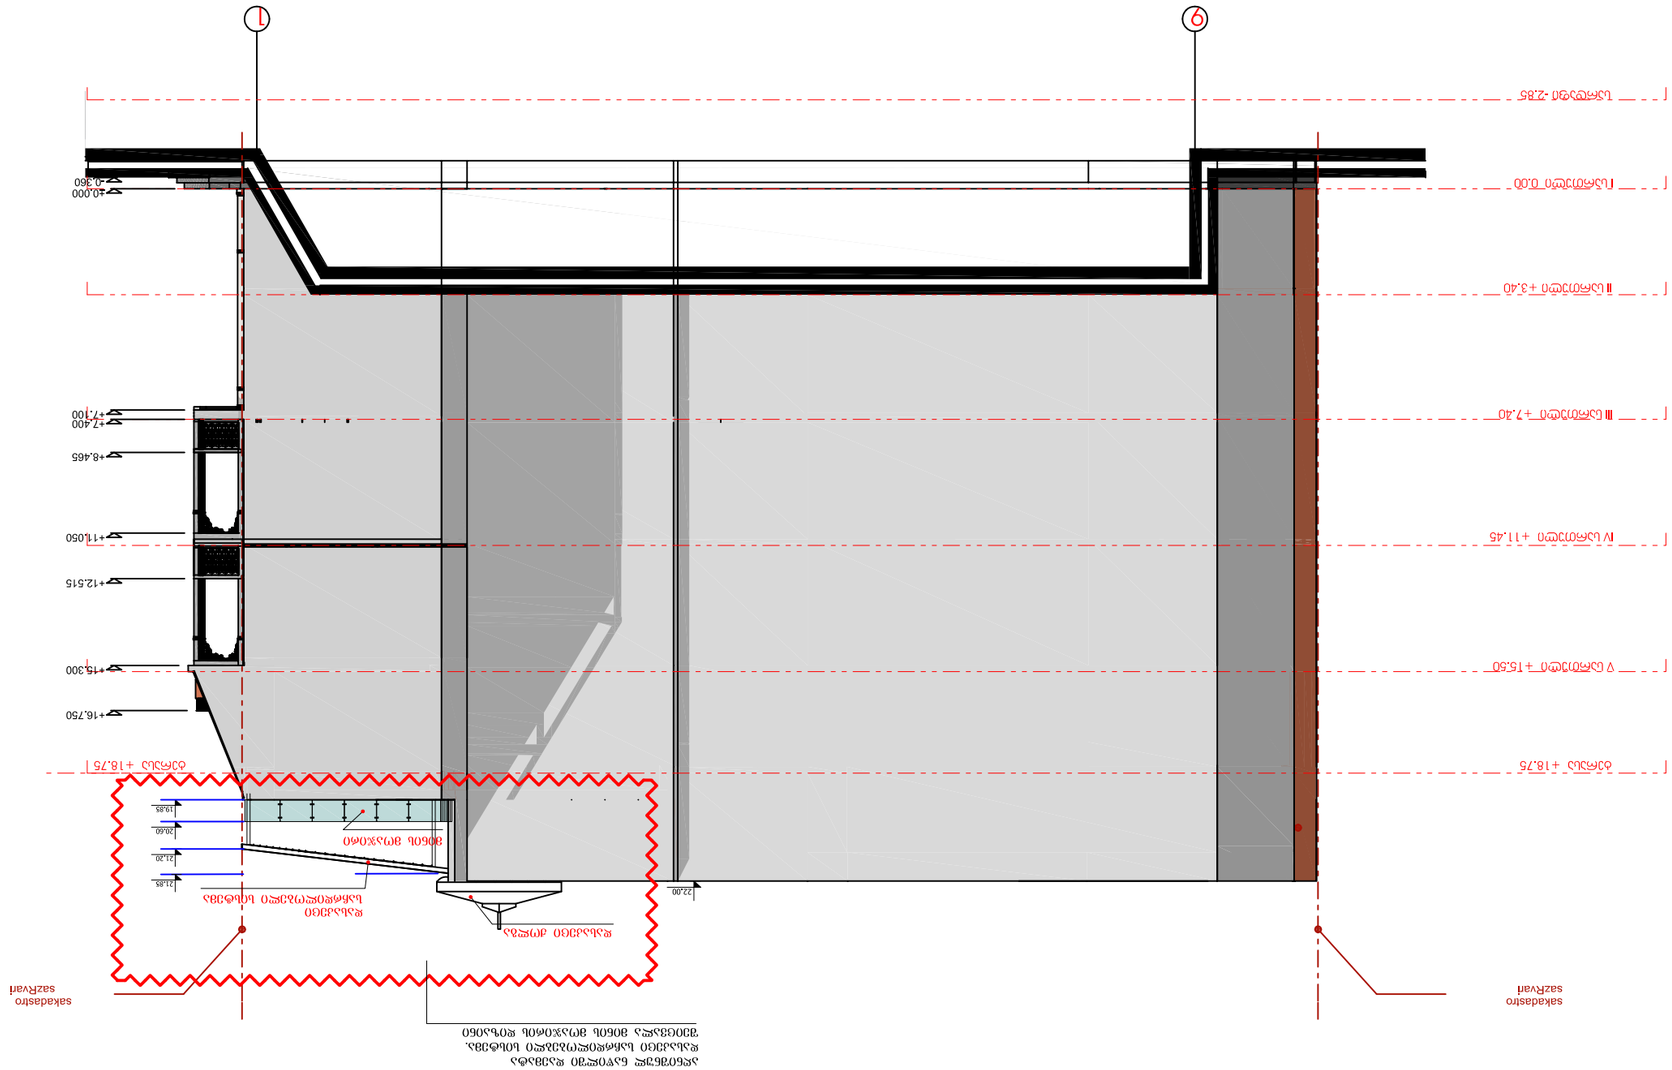

A-3		1.6	gegmebi.dwg

პროექტის ეტაპი

ნახატის დასახელება


ფასადის ფრაგმენტი

ავტორი

ა. ბოლქვაძე

თანაავტორი

ი. ჯ, ნ. ბ, ნ. ბ, ნ. ბ

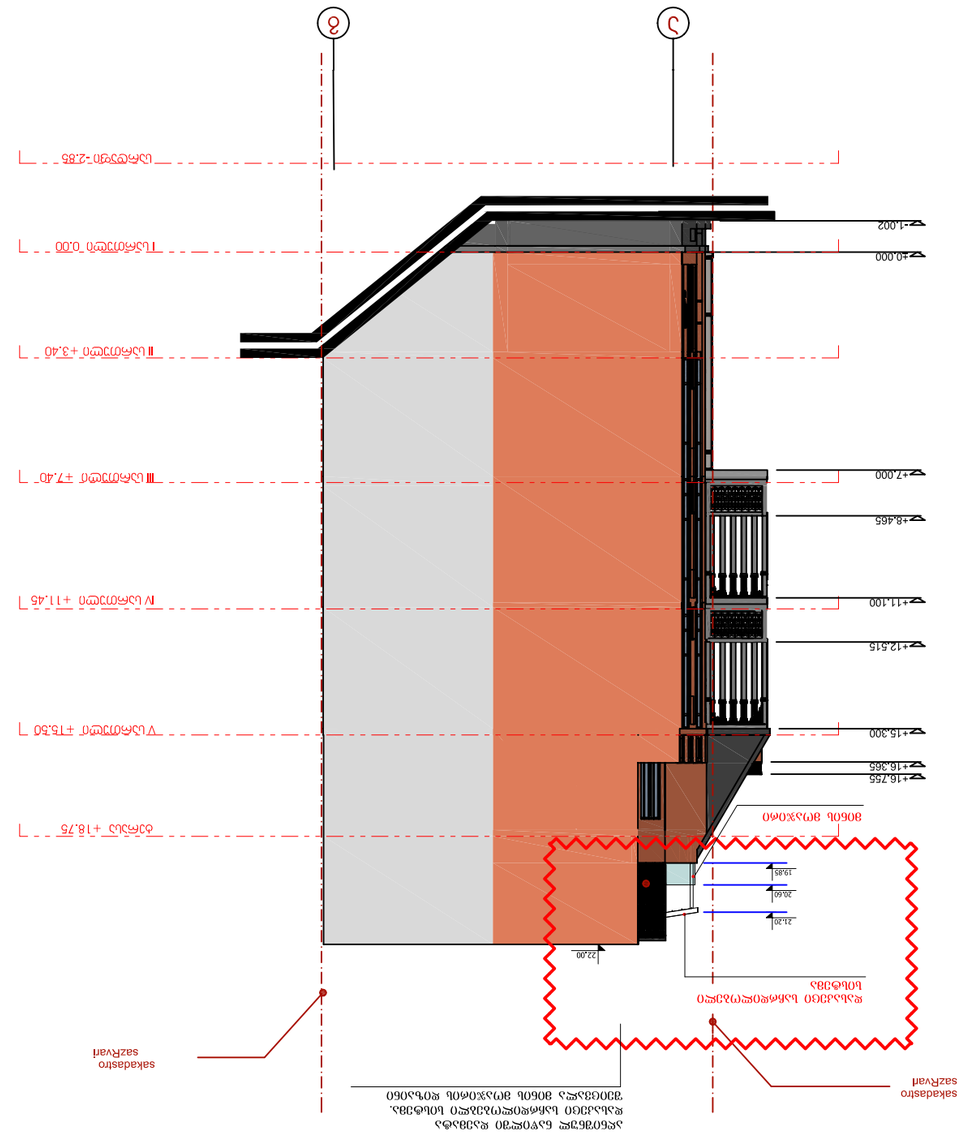

ფილიალი	ნაწილი	ფურცელი	ფურცლების ჯამური რაოდენობა
A-3		1.6	gegmebi.dwg

პროექტის დასახელება

ქ. თბილისი, ზ.ჭიჭინაძის ქუჩა №1 ტერიტორიაზე მრავალბინიანი საცხოვრებელი კორპუსის მშენებლობის პროექტი

ნახაზის დასახელება

ფასადის ჭრილი

მასშტაბი	1:100	16.06.2016

ავტორი		
ხელმძღვანელი		
კონსულტანტი		
შემმოწმებელი		
გენ. დირექტორი		

ARTSTUDIO PROJECT		
0709 თბილისი, ქ. ბაქრაძის ქ. 3/5, ტელ: 291 8257		
www.artstudio.ge		
e-mail: artstudio_project@yahoo.com		
info@artstudio.ge		

№	ცვლილების შინაარსი	თარიღი	ხელმოწერა
1			
2			
3			
4			
5			
6			

ავტორი	ნინო ნადირაძე	
ხელმძღვანელი		
კონსულტანტი		
შემმოწმებელი		
გენ. დირექტორი		

ნახაზის ნომერი

ა-3















































