მრავალბინიანი საცხოვრებელი სახლი
ჯავჯავაძის №49 ბ

გეგმა -3.05 ნიშნულზე

მ 1:100

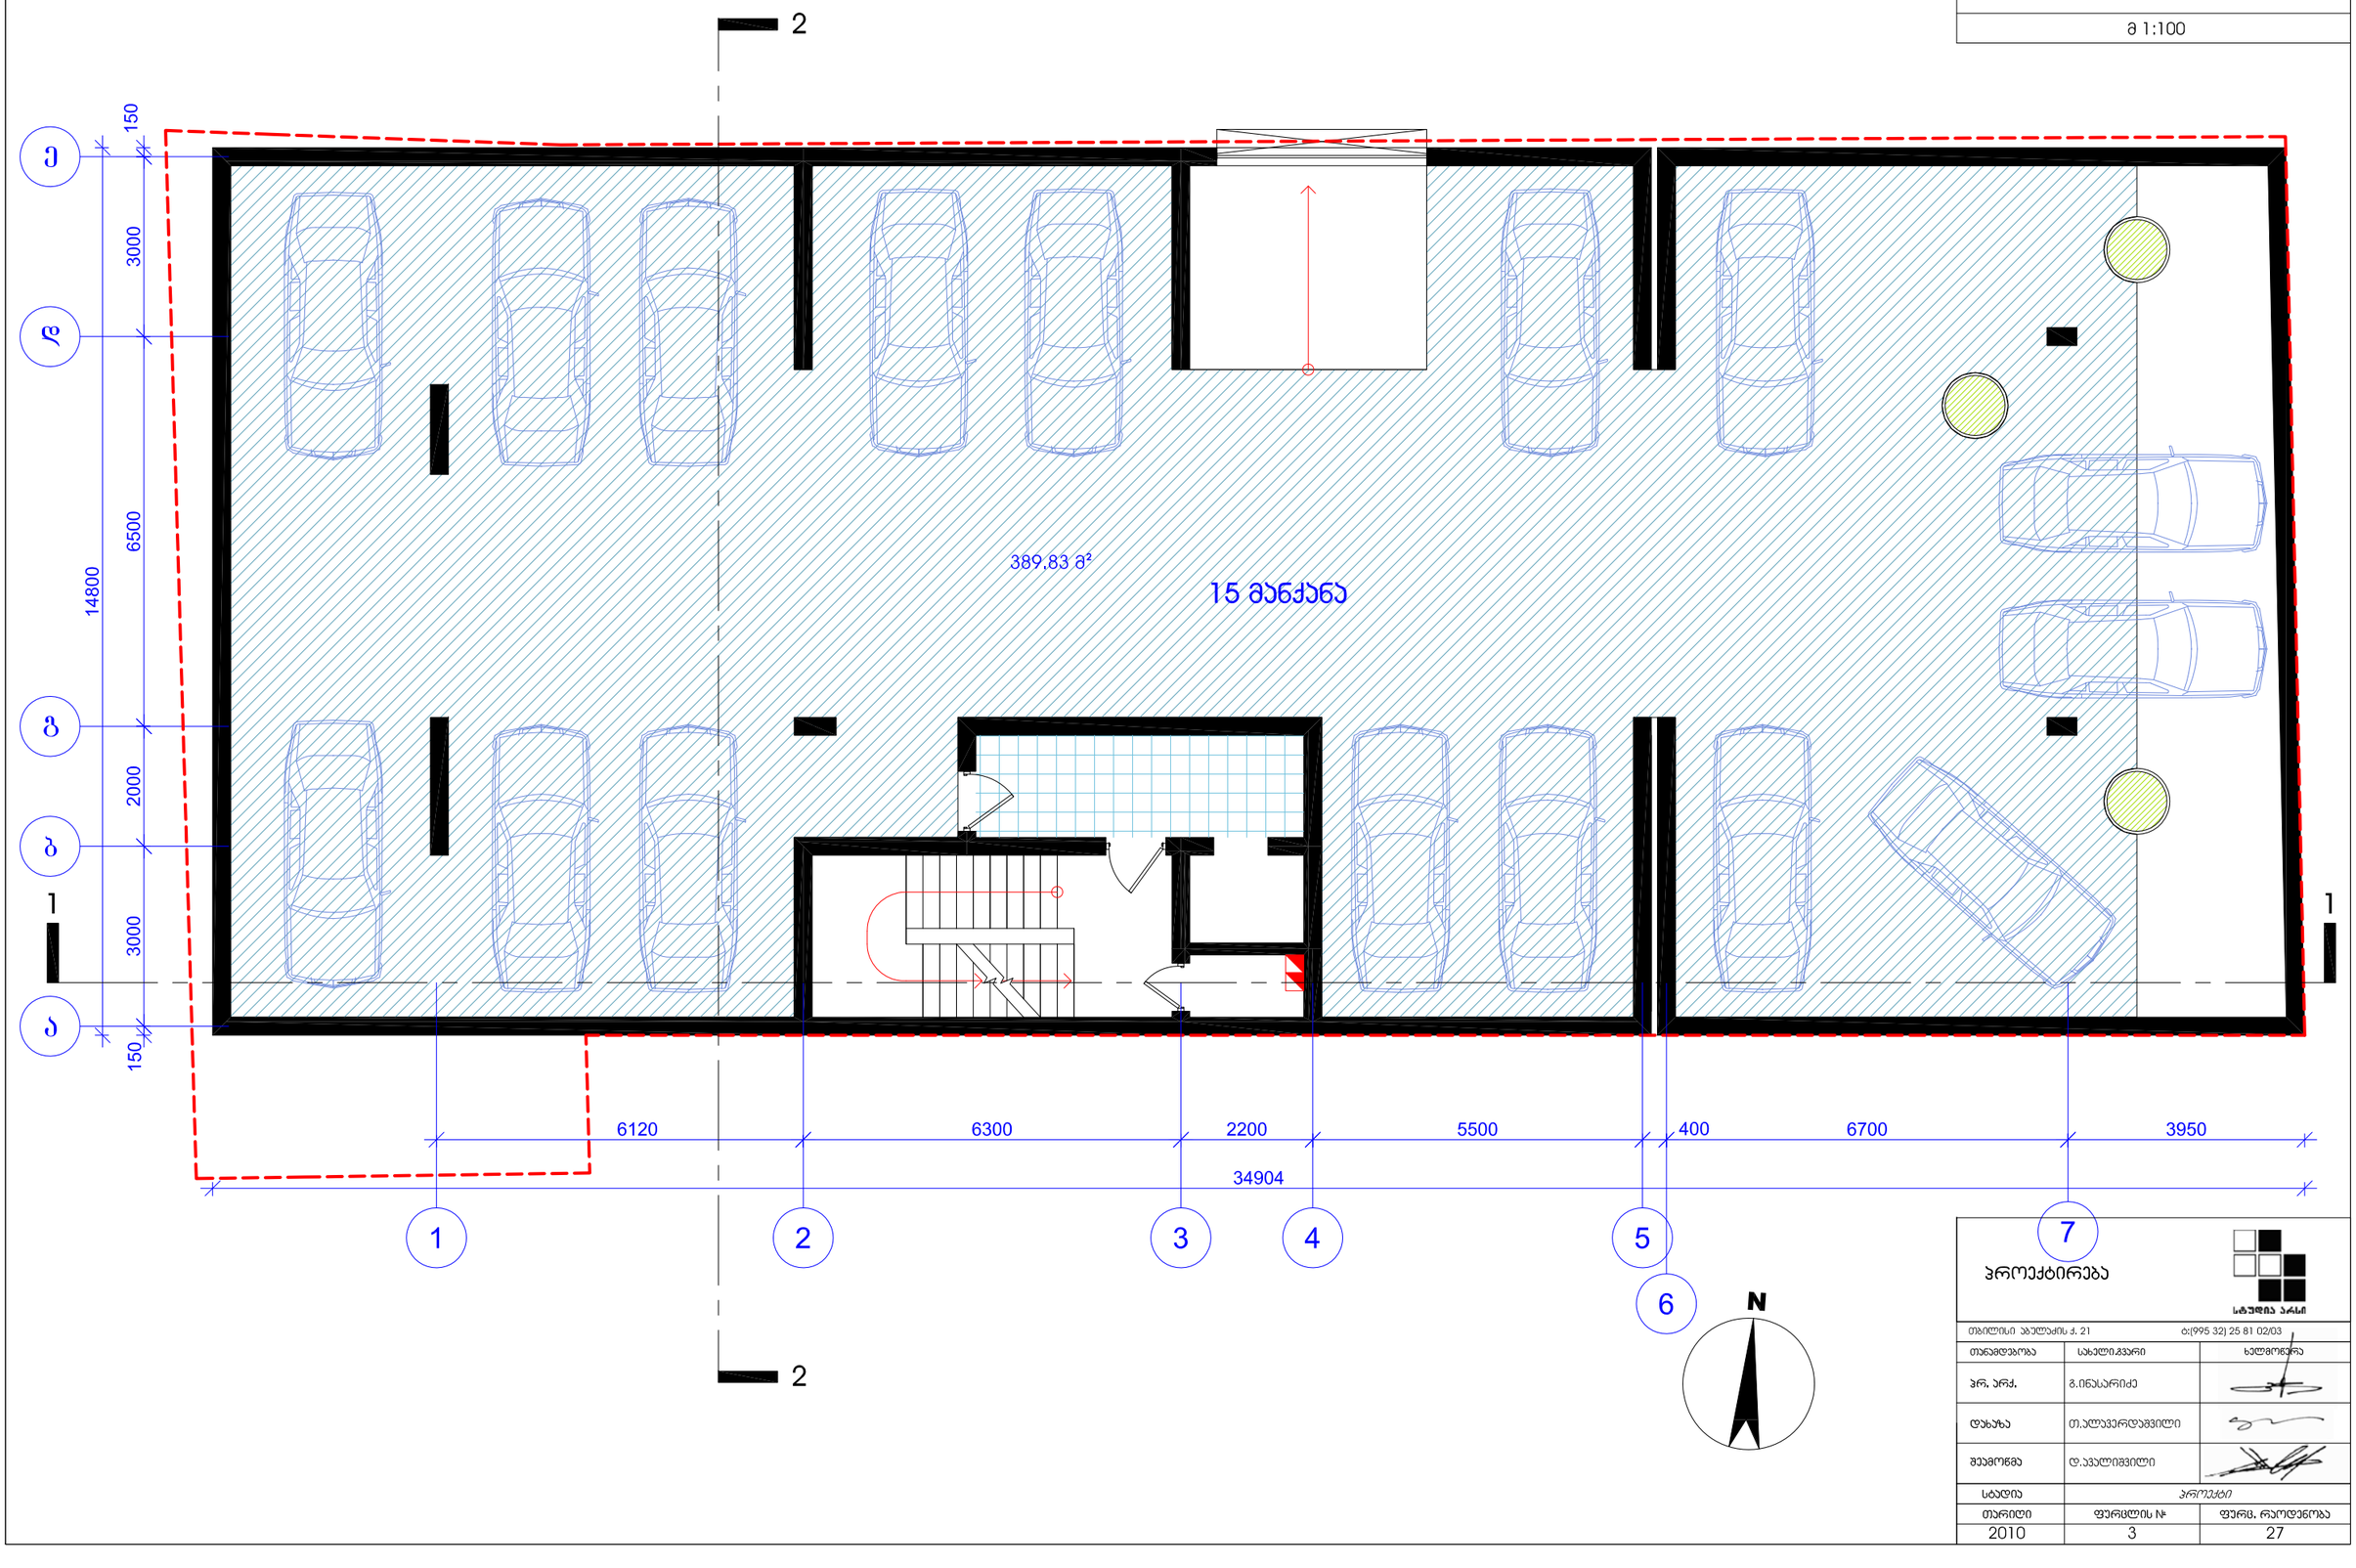

პროექტირება

სტუდია არსი

თბილისი ჯაფარიძის ქ. 21 ტ:(995 32) 25 81 02/03

თანამდებობა	სახელი,გვარი	ხელმოწერა
არქ.	გ.ინასარიძე	
დახაზა	თ.ალუკვარდაშვილი	
შეამოწმა	ლ.აკალიშვილი	

სტადია	პროექტი	
თარიღი	ფურცლის №	ფურც. რაოდენობა
2010	3	27

მრავალბინიანი საცხოვრებელი სახლი ჭავჭავაძის №49 ბ

გეგმა ±0.00 ნიშნულზე

მ 1:100

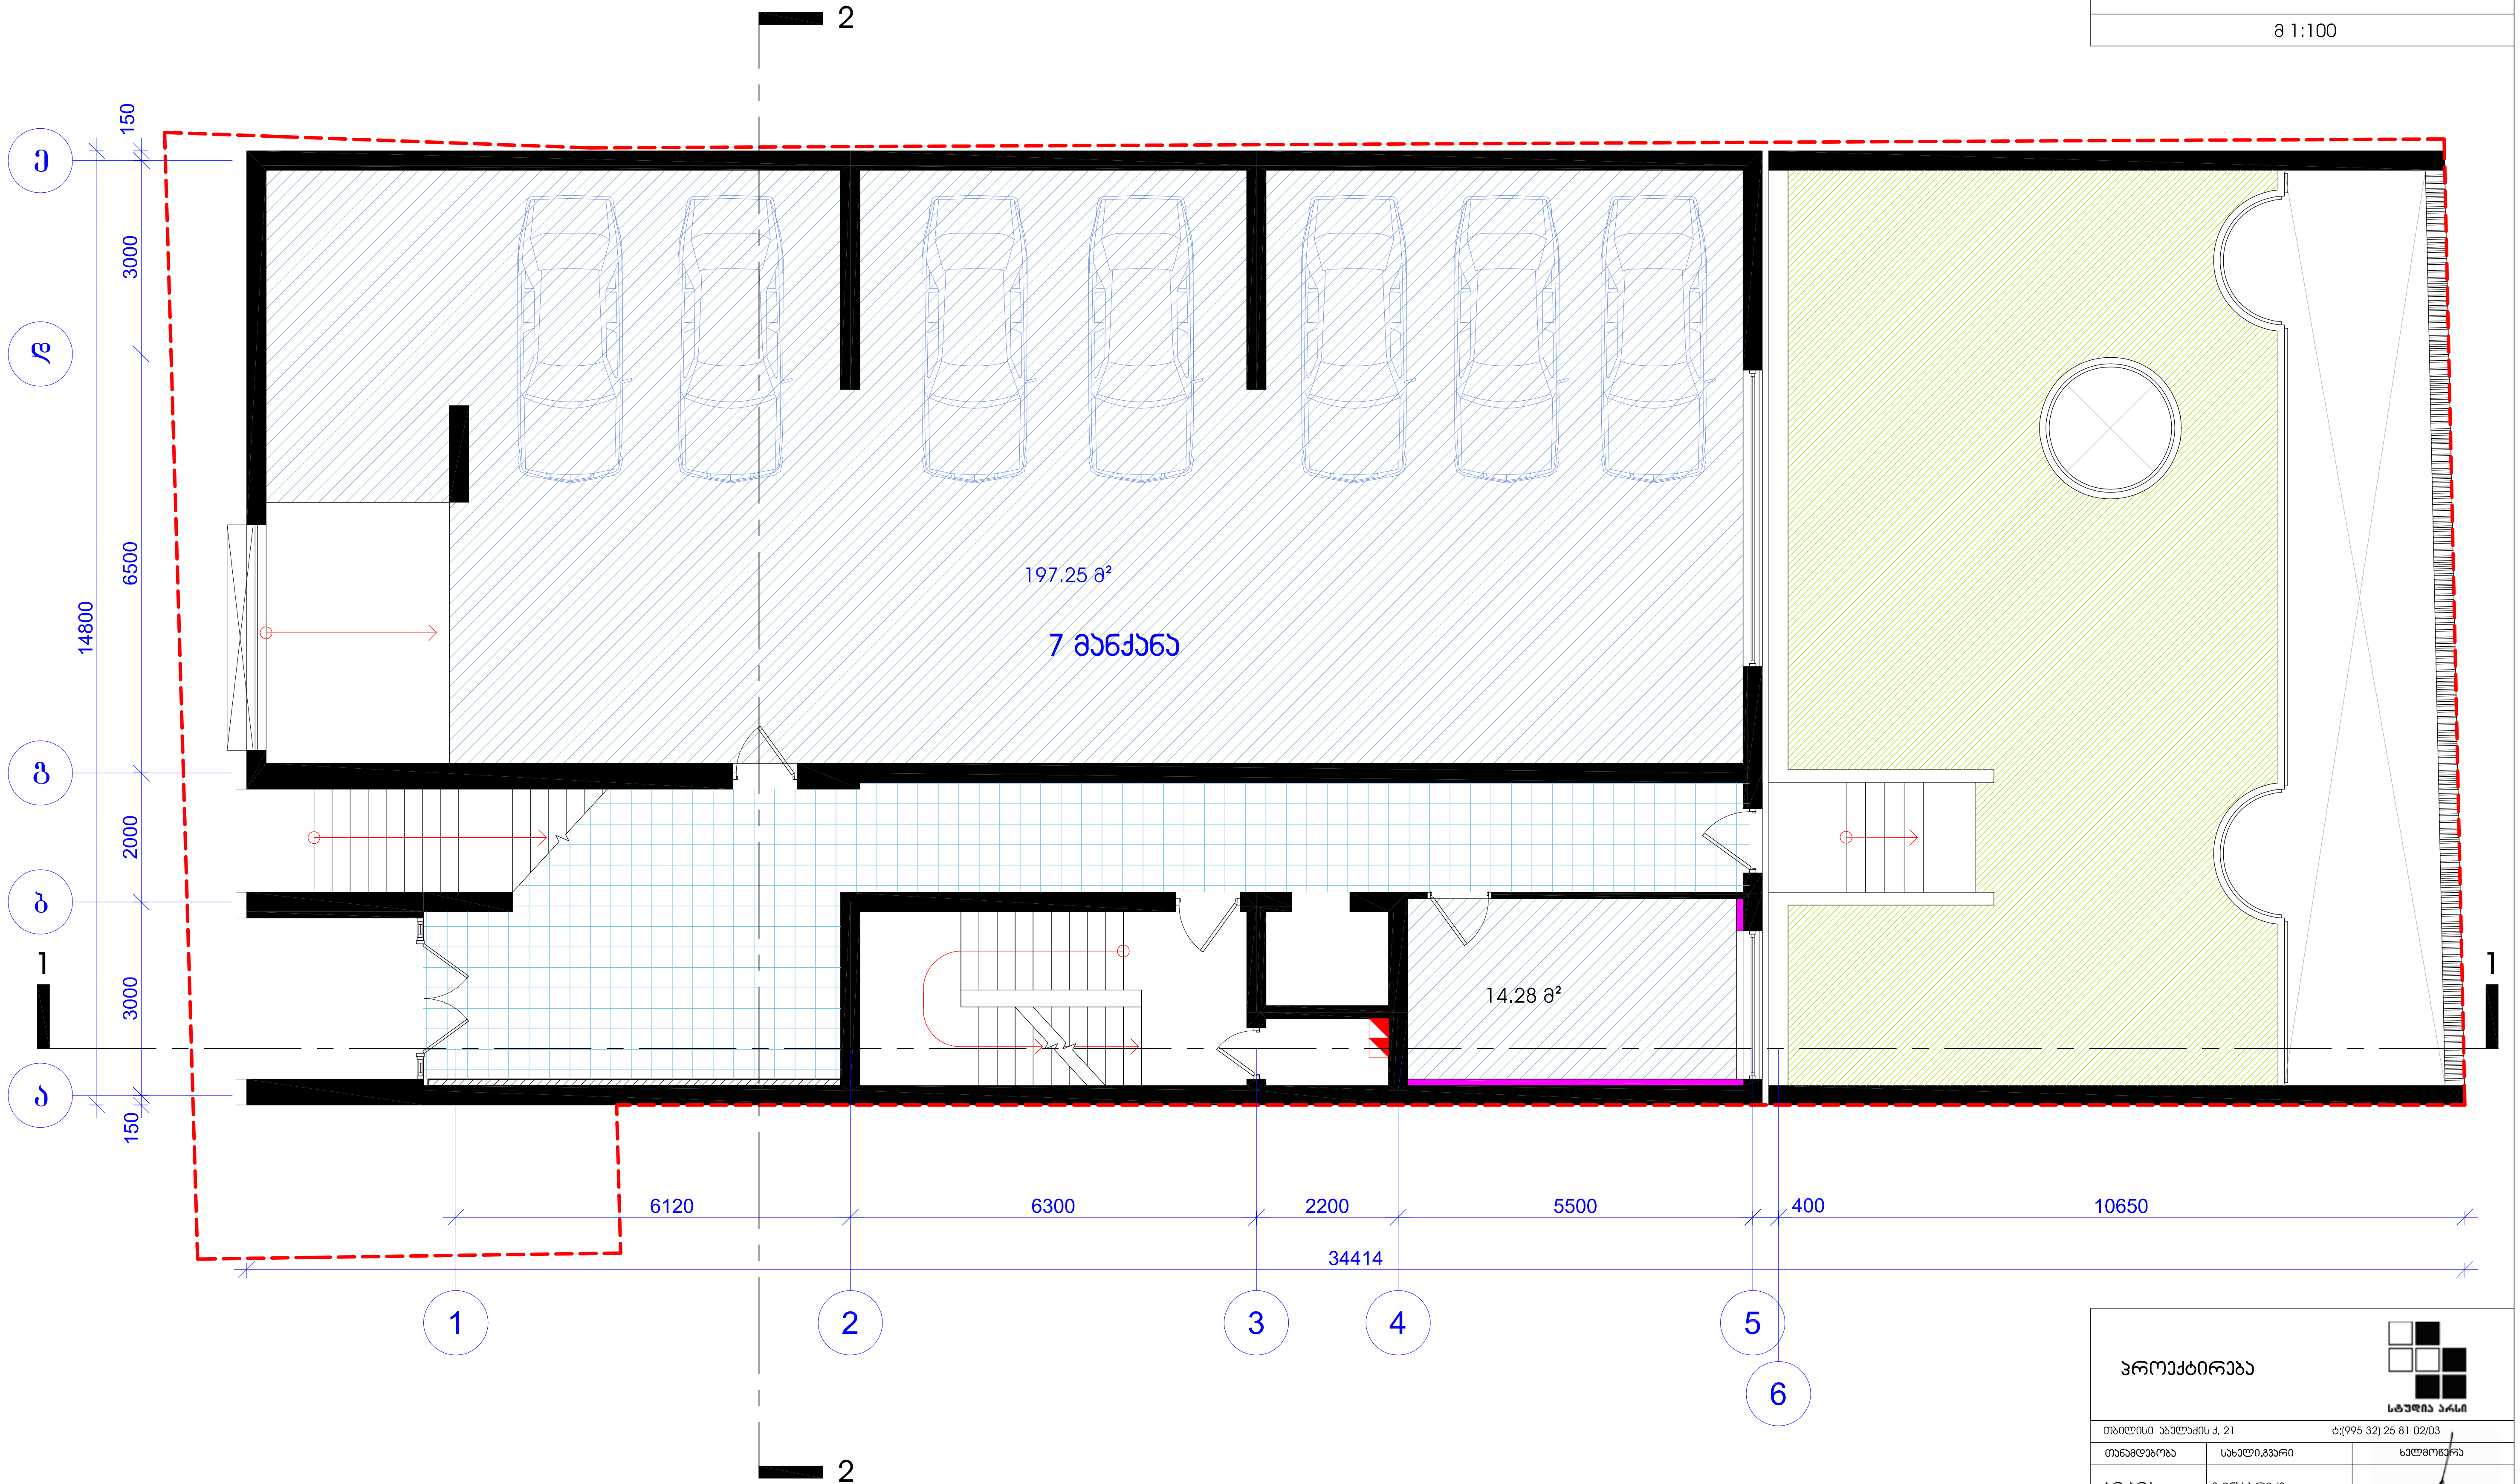

პროექტირება

სტუდია არსი

თბილისი აბულაძის ქ. 21 ტ:(995 32) 25 81 02/03

თანამდებობა	სახელი.გვარი	ხელმოწერა
პრ. არქ.	გ.ინასარიძე	
დახაზა	თ.ალავერდაშვილი	
შეამოწმა	დ.ავალიშვილი	
სტადია	პროექტი	
თარიღი	ფურცლის №	ფურც. რაოდენობა
2010	4	27

მრავალბინიანი საცხოვრებელი სახლი ჯავჯავაძის №49 ბ

გეგმა +2.85 ნიშნულზე

მ 1:100

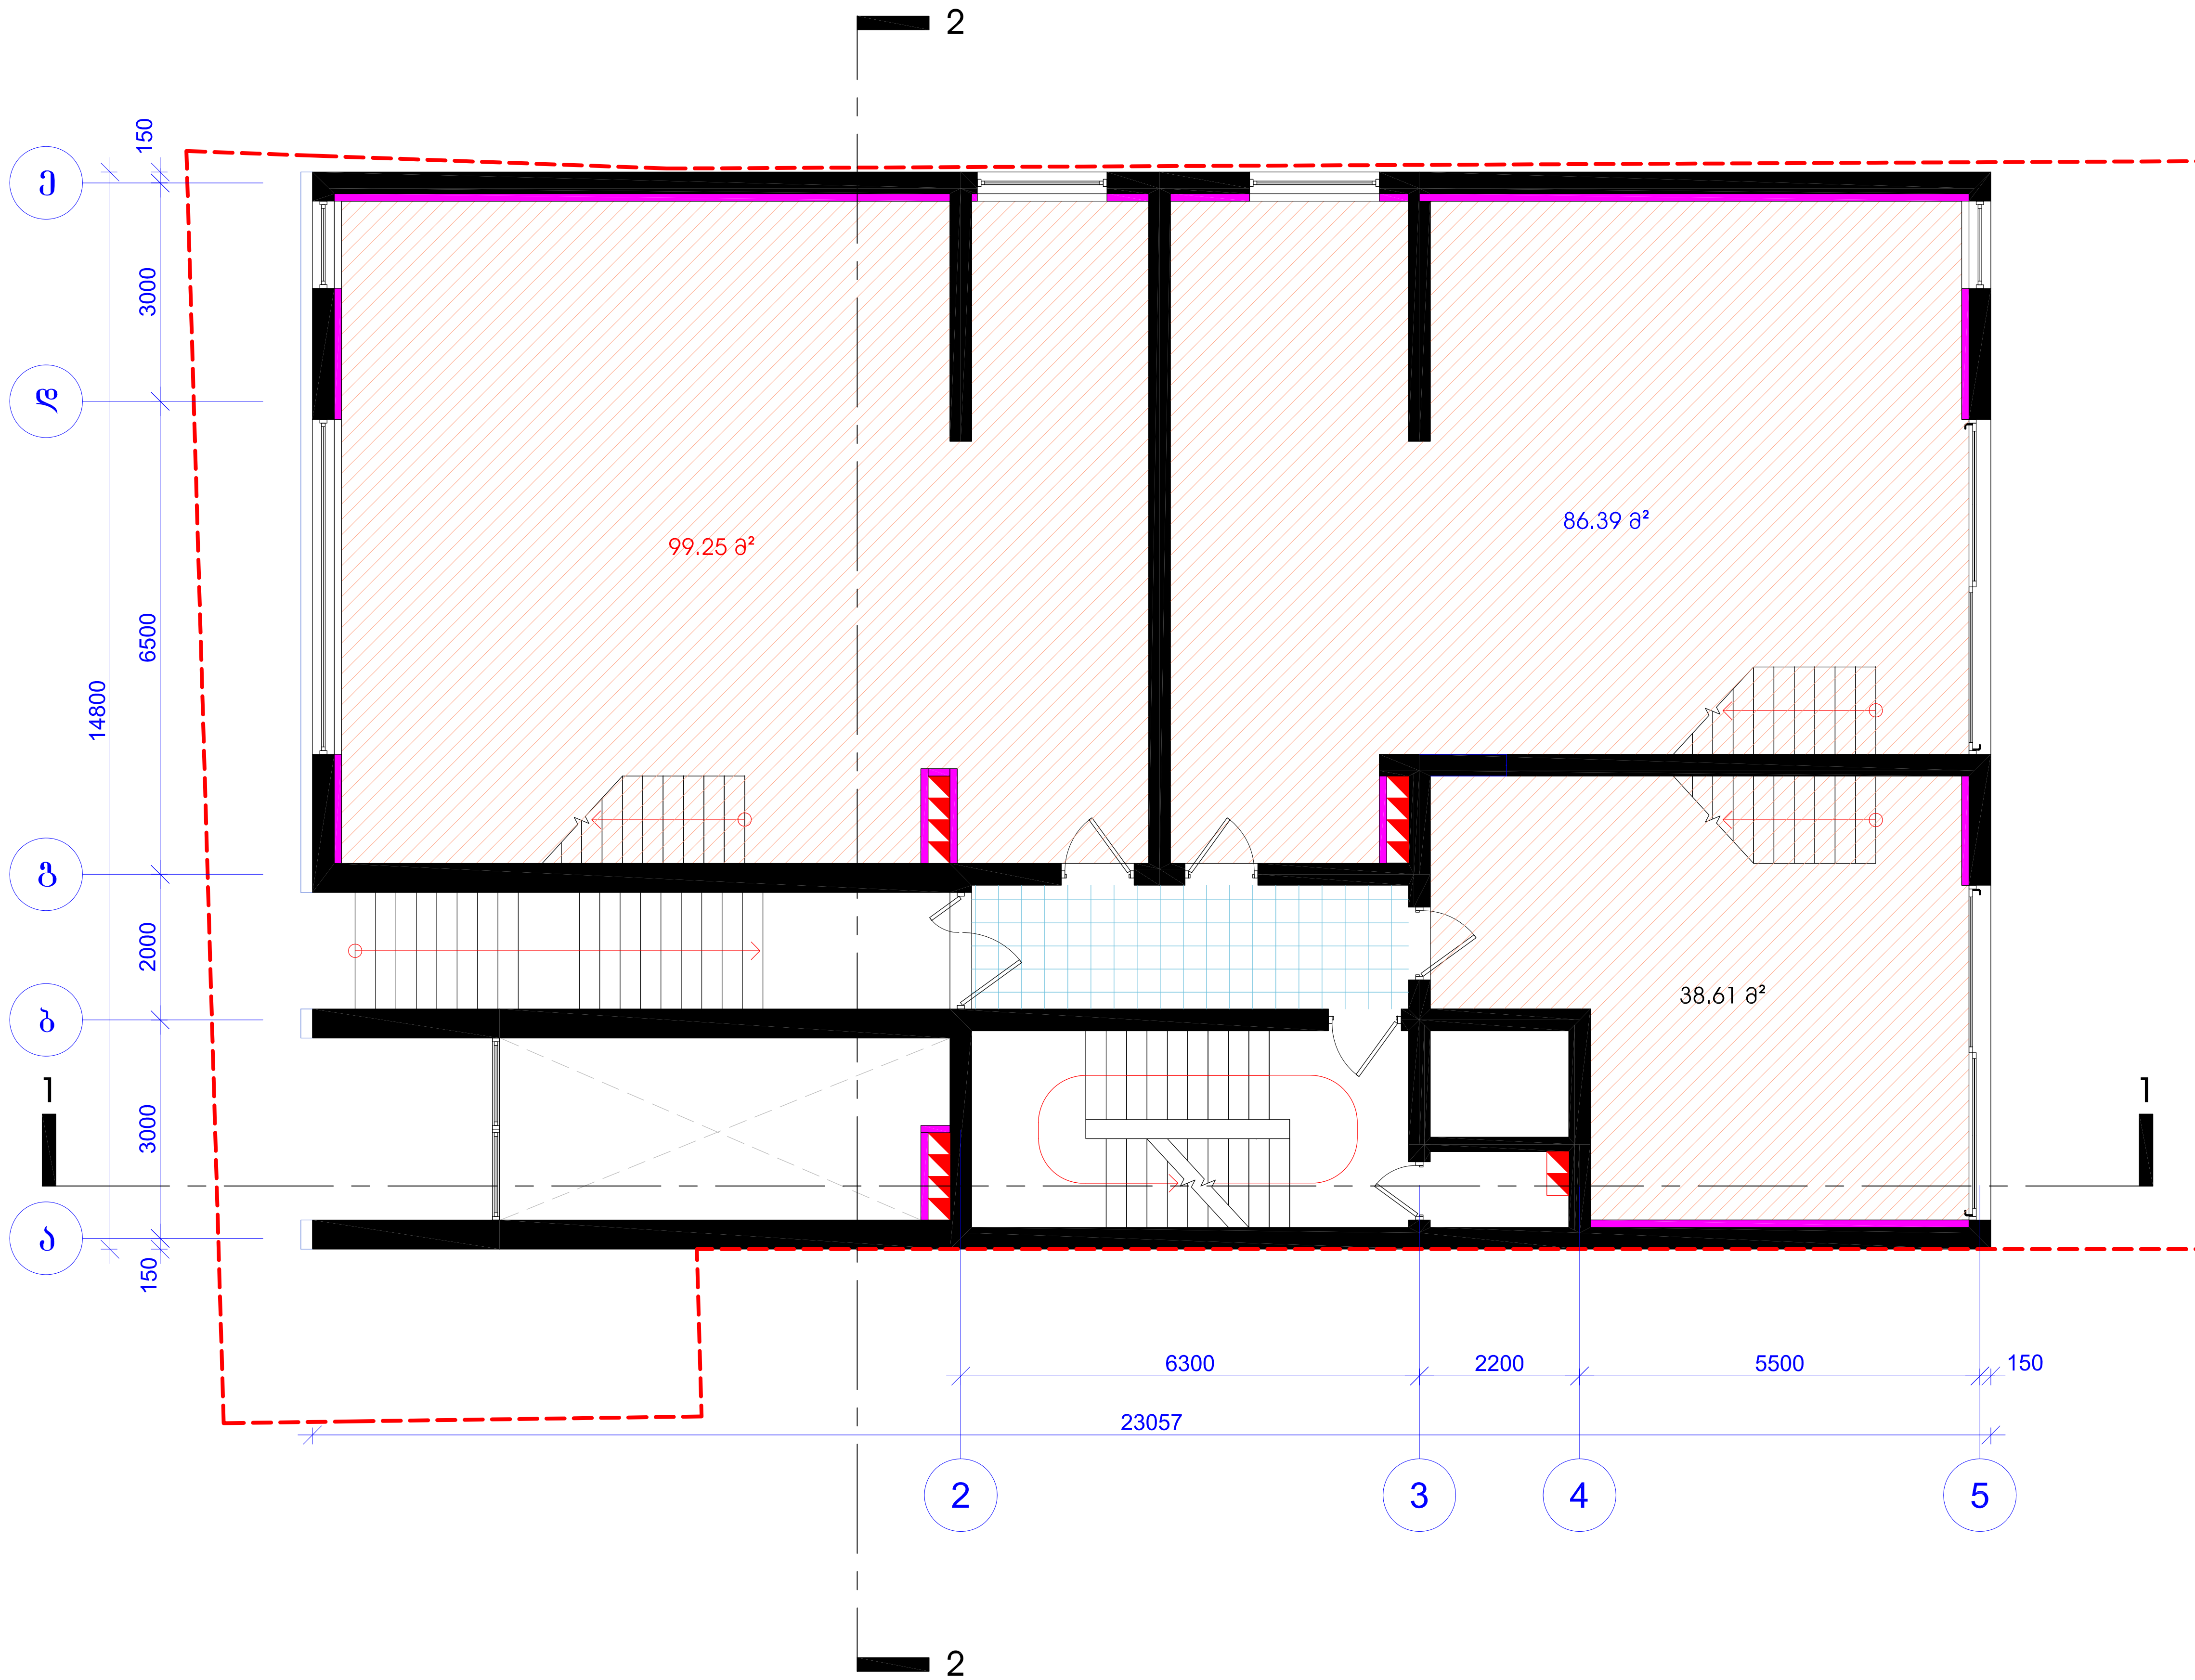

პროექტირება

სტუდია არსი

თბილისი აბულაძის ქ. 21 ტ:(995 32) 25 81 02/03

თანამდებობა	სახელი.გვარი	ხელმოწერა
პრ. არქ.	გ.ინასარიძე	
დახაზა	თ.ალავერდაშვილი	
შეამოწმა	დ.ავალიშვილი	
სტადია	პროექტი	
თარიღი	ფურცლის №	ფურც. რაოდენობა
2010	5	27

მრავალბინიანი საცხოვრებელი სახლი
ჯავჯავაძის №49 ბ

გეგმა +5.35 ნიშნულზე

მ 1:100

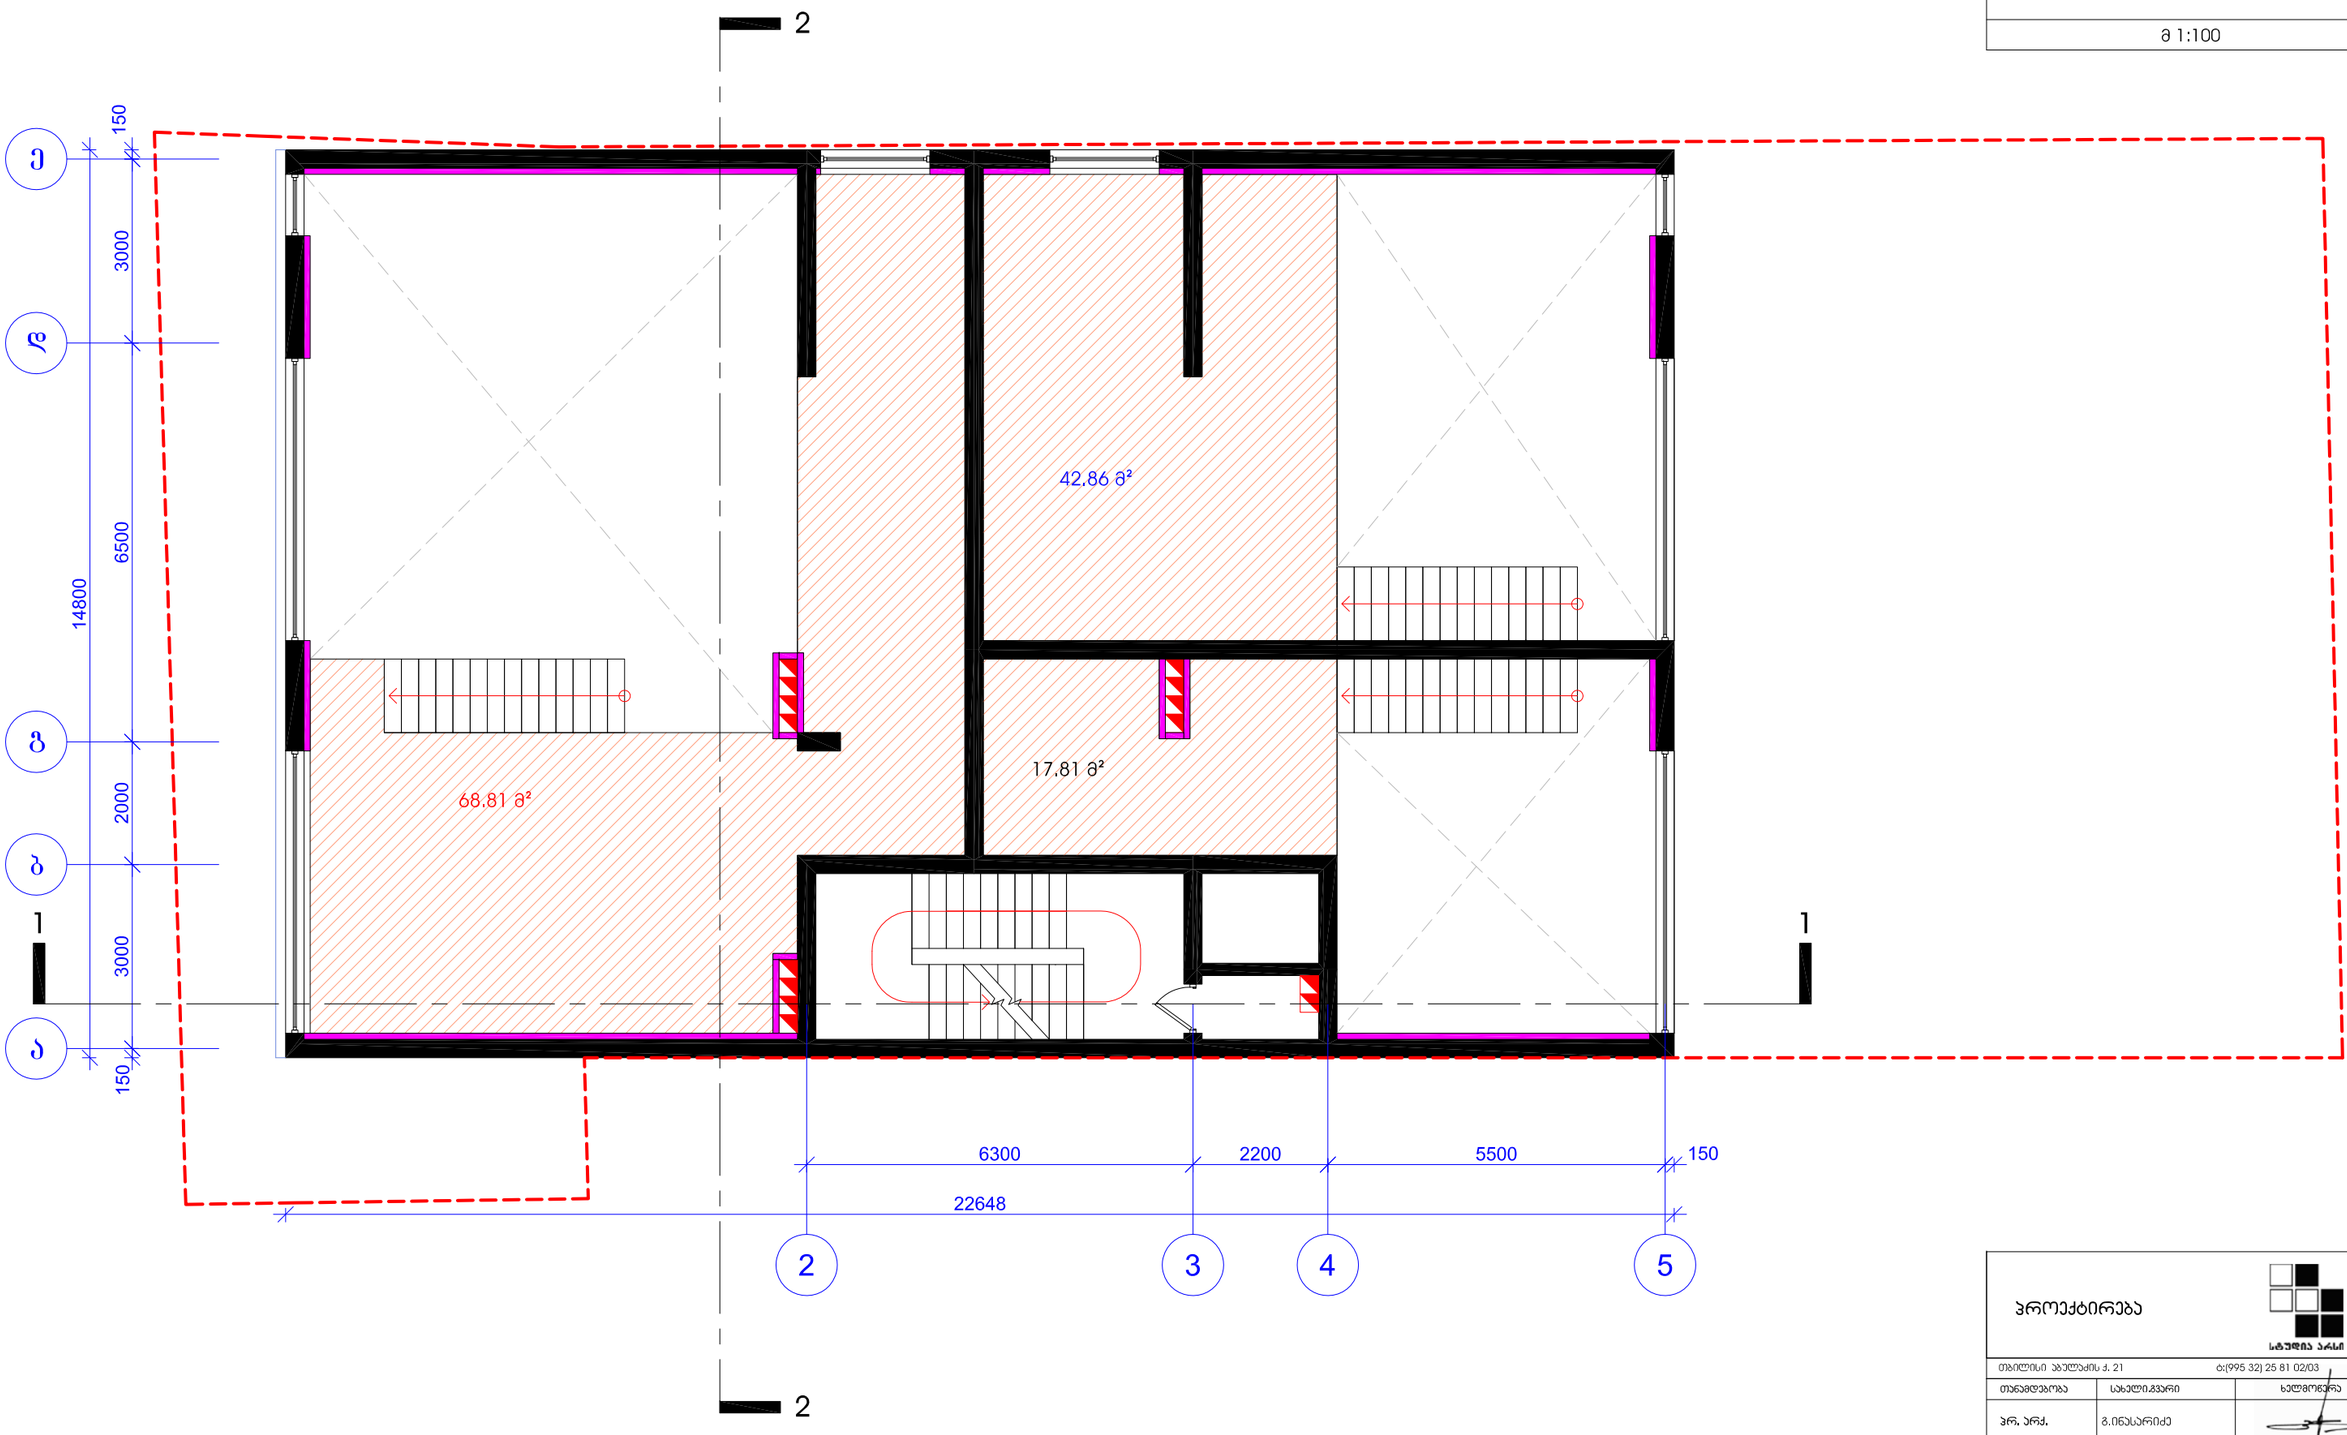

პროექტირება

სტუდია არსი

თბილისი ჯაფარიძის ქ. 21 ტ:(995 32) 25 81 02/03

თანამდებობა	სახელი,გვარი	ხელმოწერა
პრ. არქ.	გ.ინასარიძე	
ტიპაჟა	თ.ალავერდაშვილი	
შეამოწმა	ლ.ავალიშვილი	

სტადია	პროექტი	
თარიღი	ფურცლის №	ფურც. რაოდენობა
2010	6	27

მრავალბინიანი საცხოვრებელი სახლი
ჯავჯავაძის №49 ბ

გეგმა +8.27 ნიშნულზე

მ 1:100

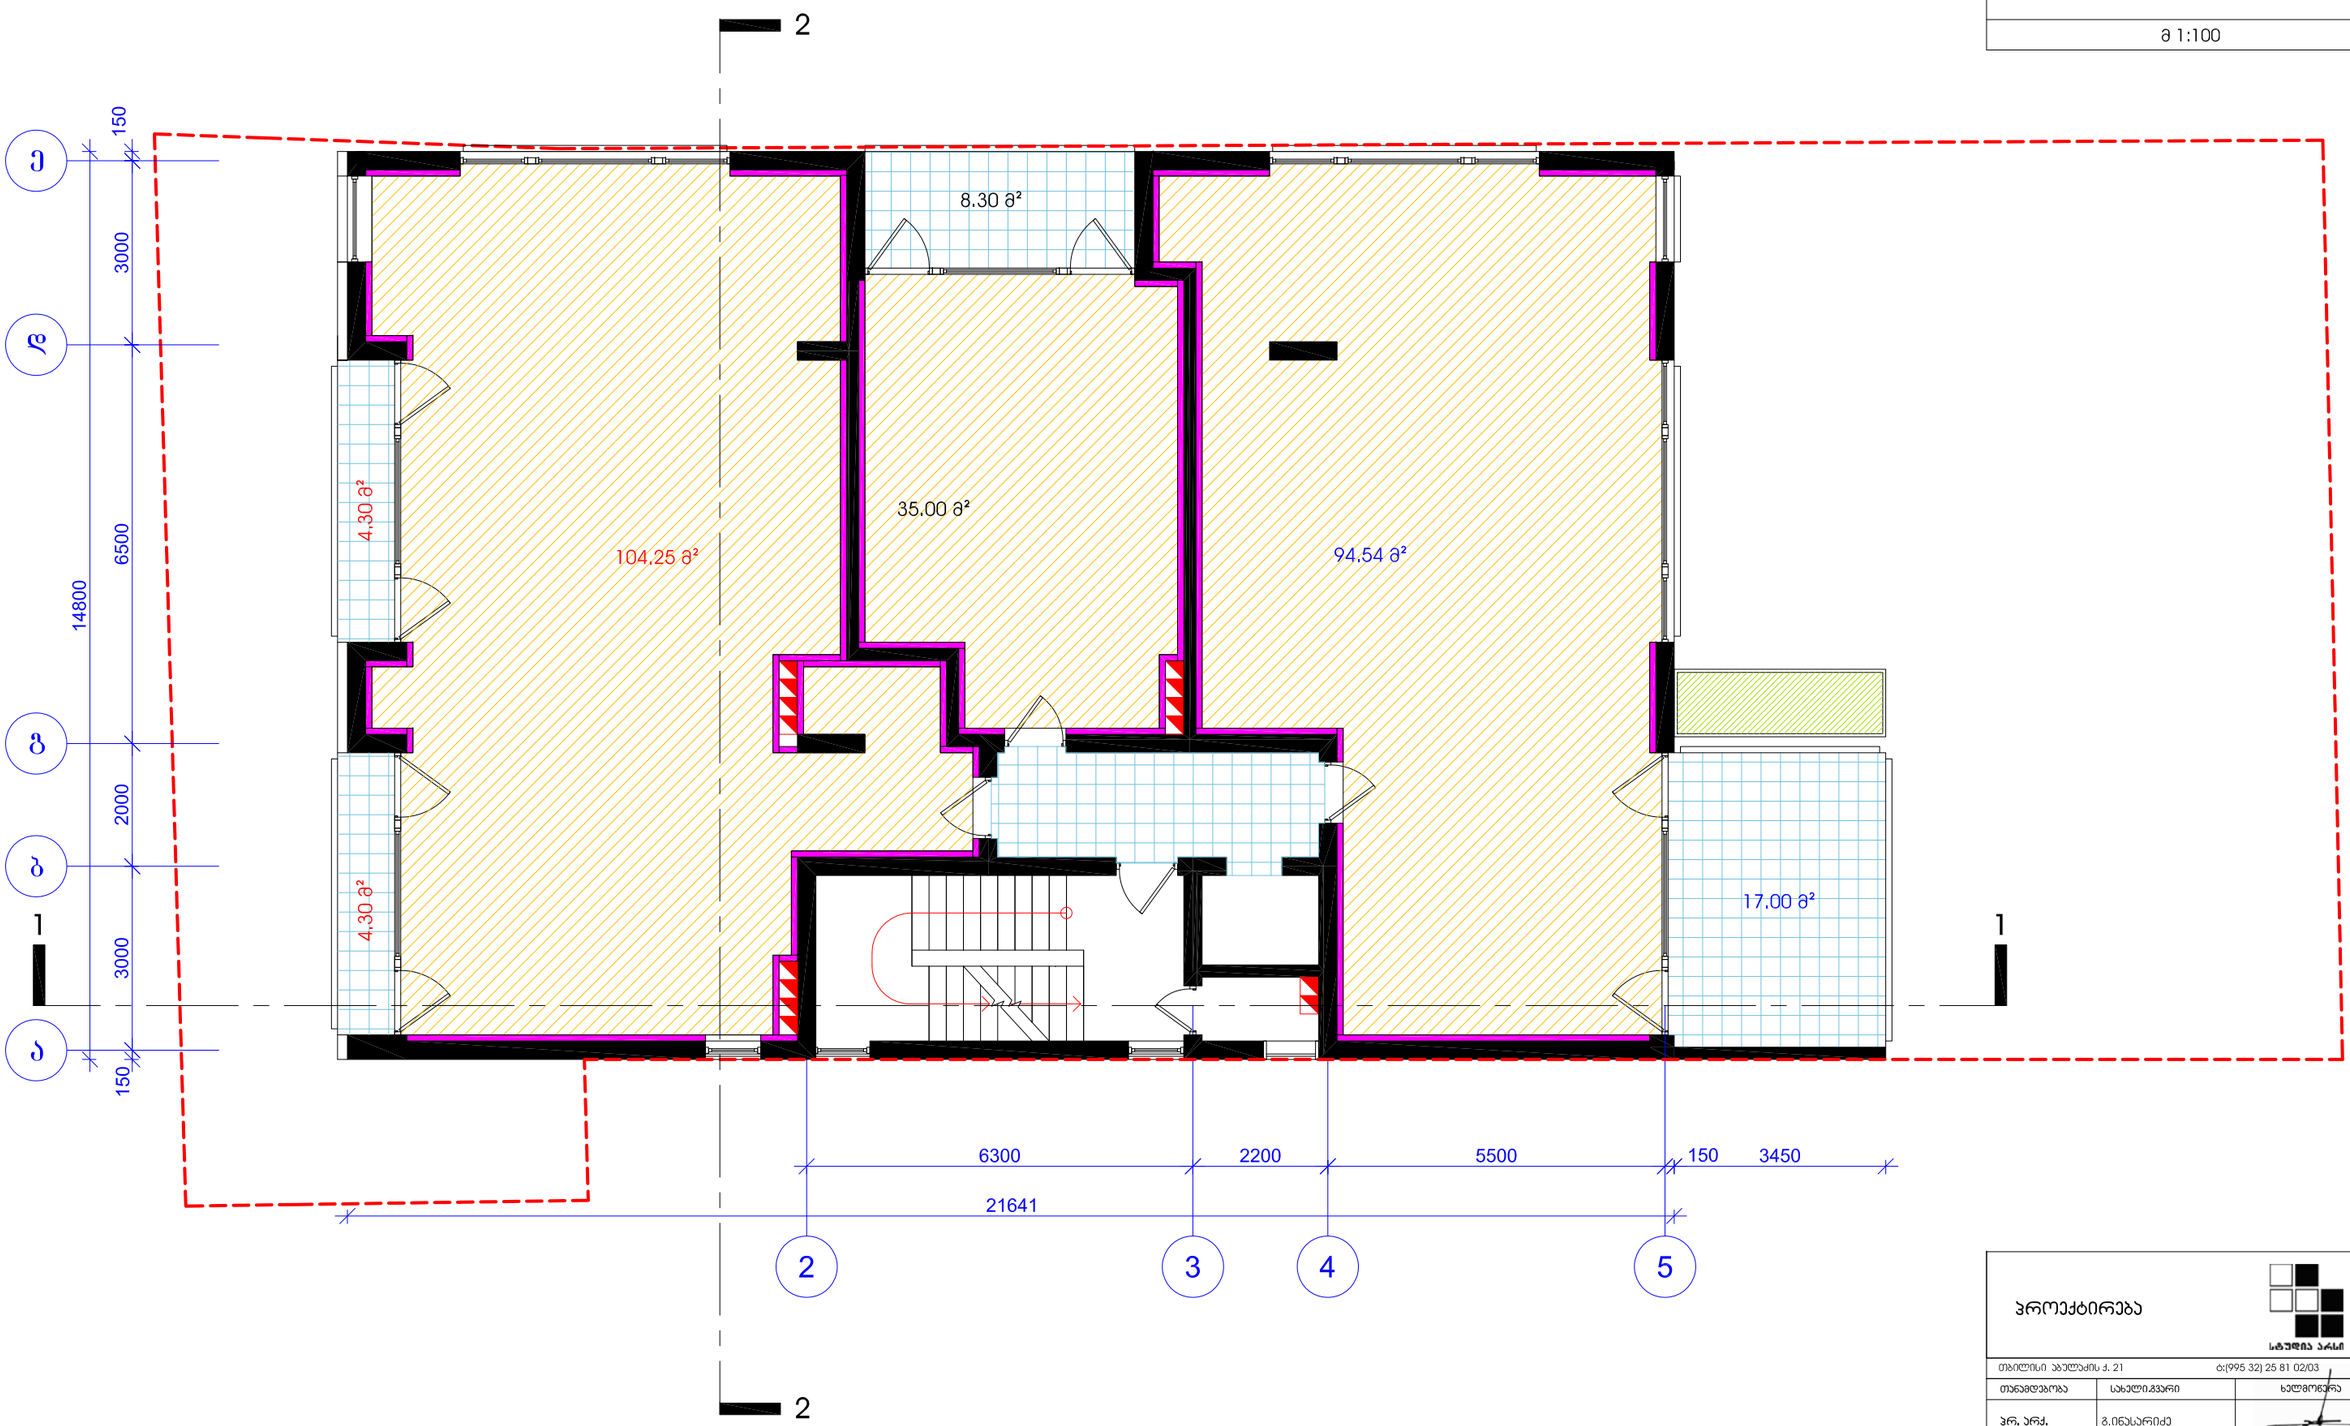

პროექტირება

სტუდია არქი

თბილისი ჯავჯავაძის ქ. 21 ტ.(995 32) 25 81 02/03

თანამდებობა	სახელი,გვარი	ხელმოწერა
პრ. არქ.	გ.ინასარიძე	
დახაზა	თ.ალავერდაშვილი	
შეამოწმა	დ.აბალიშვილი	

სტადია	პროექტი	
თარიღი	ფურცლის №	ფურც. რაოდენობა
2010	7	27

მრავალბინიანი საცხოვრებელი სახლი
ჯავჯავაძის №49 ბ

გეგმა +11.68 ნიშნულზე

მ 1:100

2

1

8.30 მ²

42.88 მ²

102.25 მ²

79.42 მ²

4.30 მ²

4.30 მ²

17.00 მ²

ე

დ

გ

ბ

ა

150

3000

6500

2000

3000

150

14800

6300

2200

5500

150

3450

21096

პროექტირება

სტუდია არსი

თბილისი ჯავჯავაძის ქ. 21 ტ:(995 32) 25 81 02/03

თანამდებობა	სახელი,გვარი	ხელმოწერა
პრ. არქ.	გ.ინასარიძე	
დახატა	თ.ალექსერდაშვილი	
შეამოწმა	დ.აჯალიშვილი	
სტადია	პროექტი	
თარიღი	ფურცლის №	ფურც. რაოდენობა
2010	8	27

მრავალბინიანი საცხოვრებელი სახლი
ჭავჭავაძის №49 ბ

გეგმა +15.08 ნიშნულზე

მ 1:100

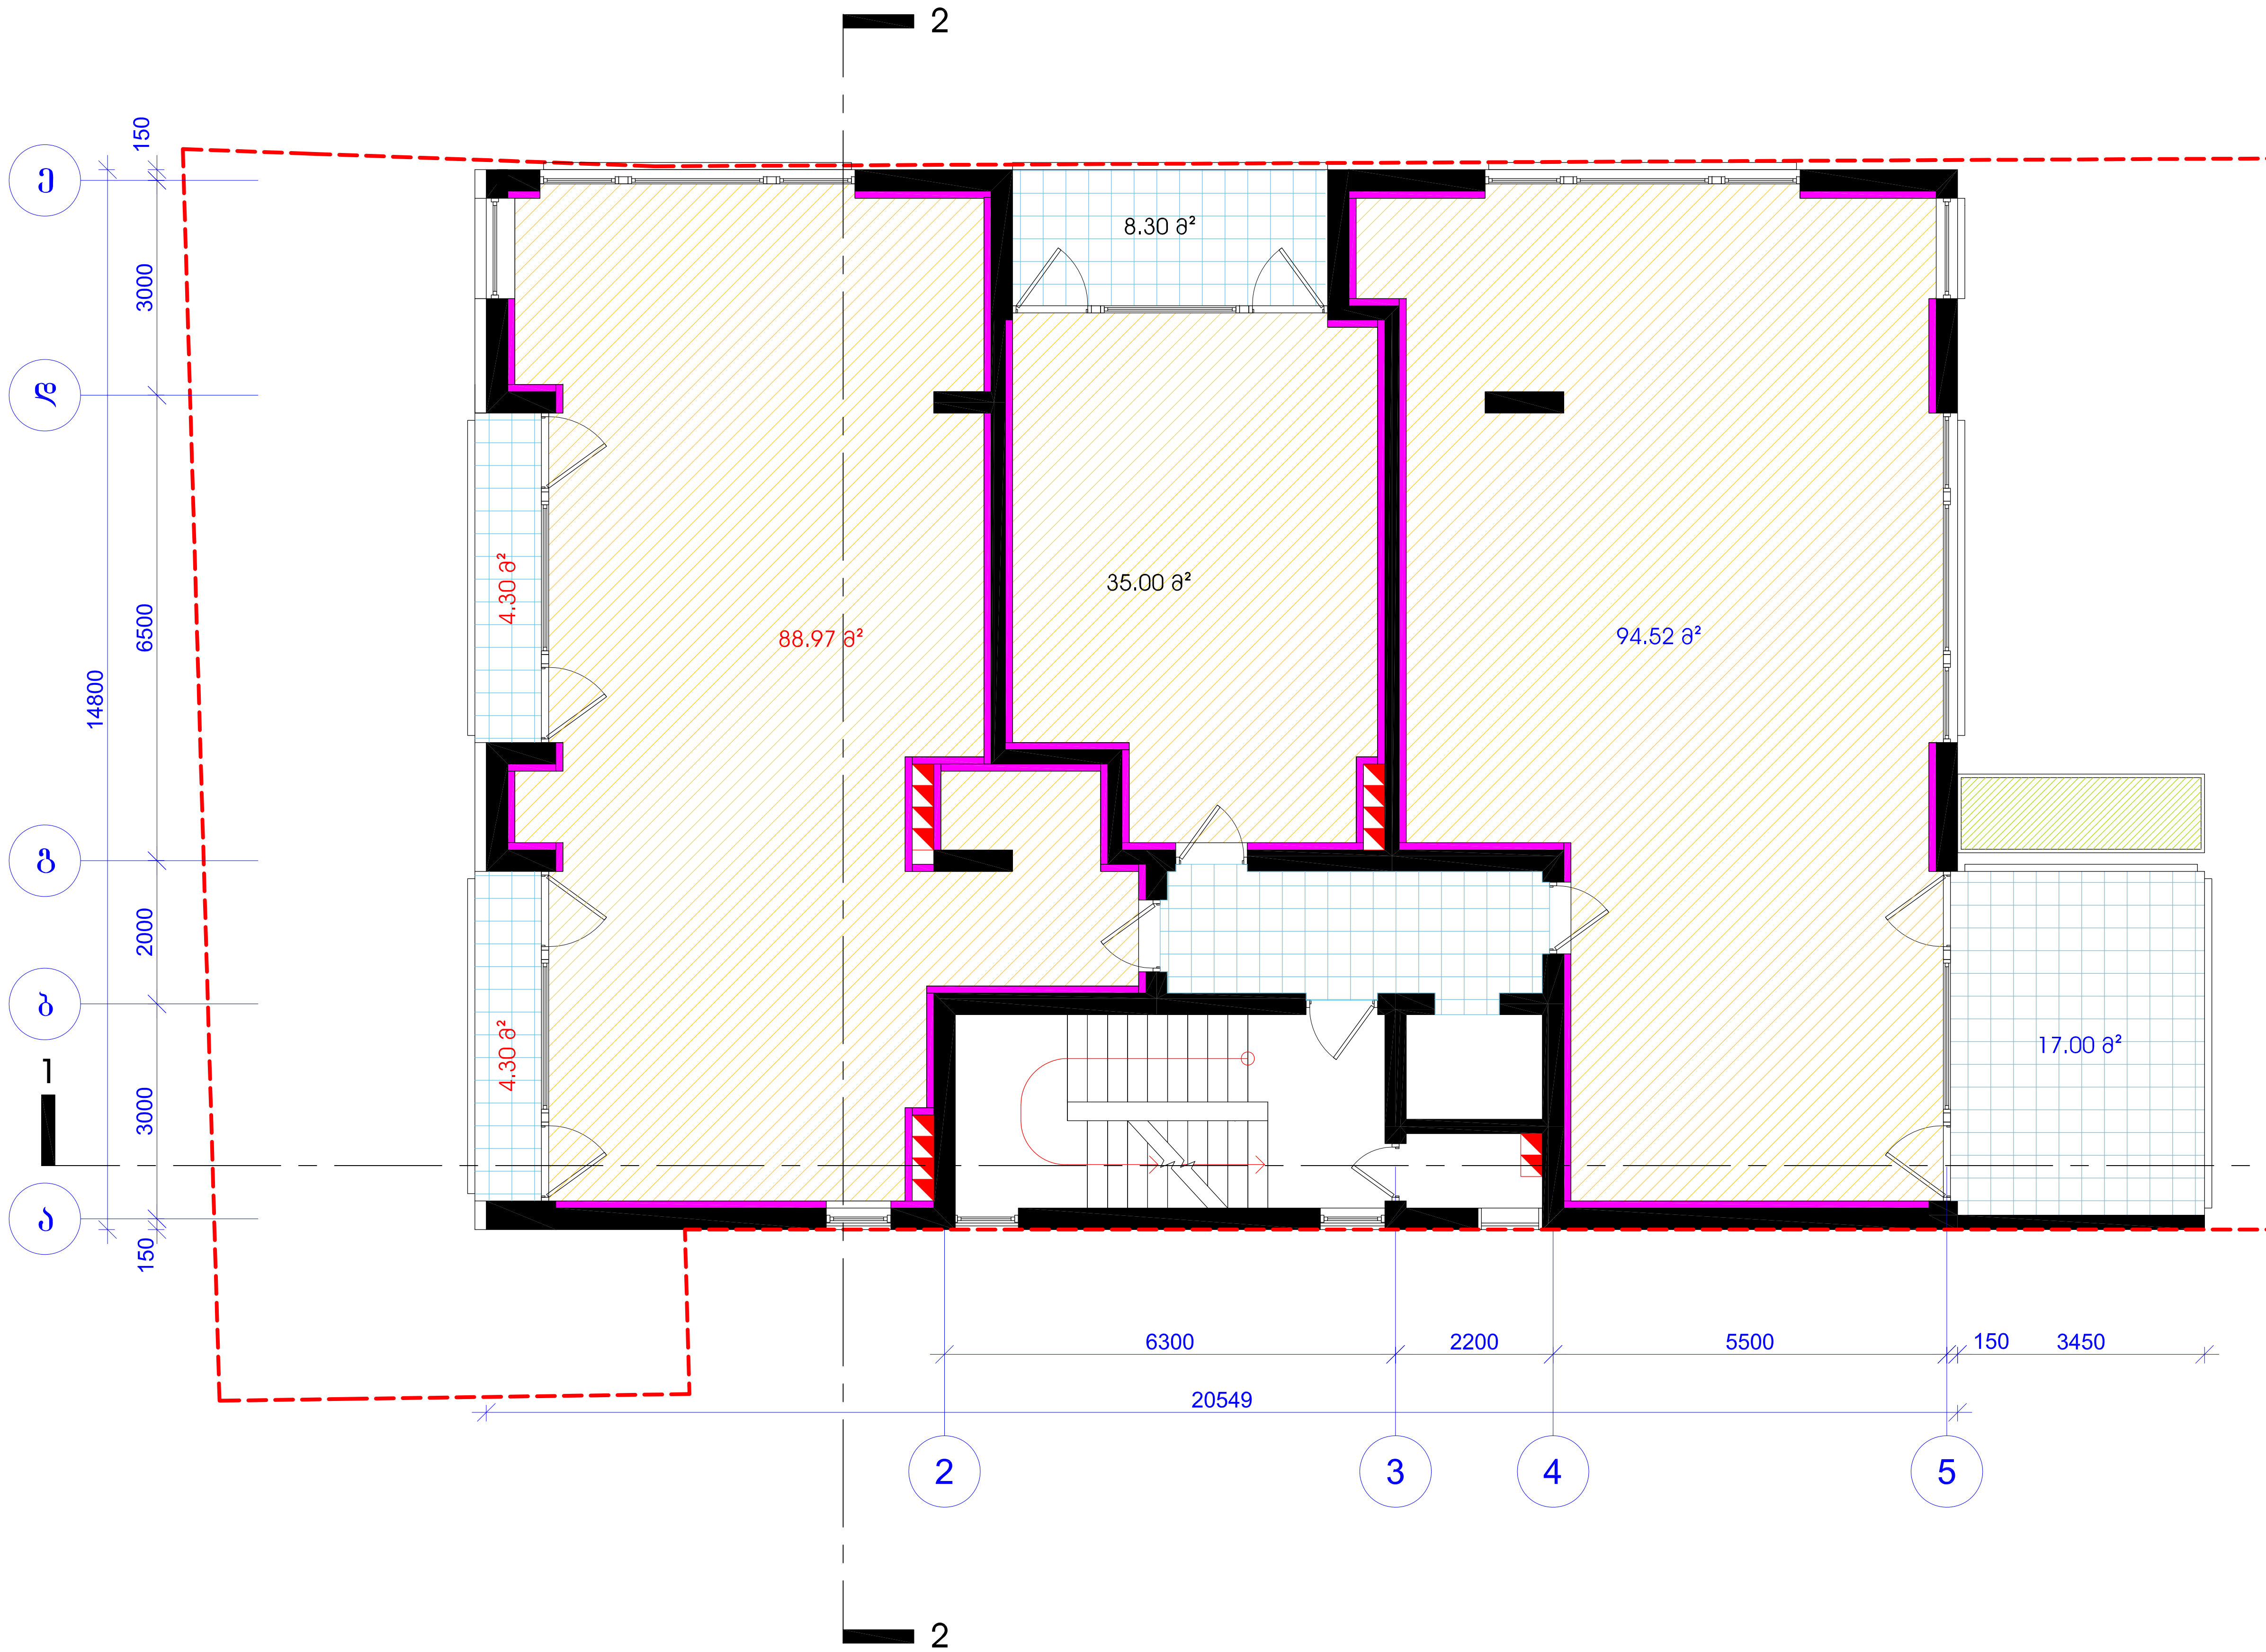

პროექტირება

სტუდია არსი

თბილისი აბულაძის ქ. 21 ტ:(995 32) 25 81 02/03

თანამდებობა	სახელი.გვარი	ხელმოწერა
პრ. არქ.	გ.ინასარიძე	
დახაზა	თ.ალავერდაშვილი	
შეამოწმა	დ.ავალიშვილი	
სტადია	პროექტი	
თარიღი	ფურცლის №	ფურც. რაოდენობა
2010	9	27

მრავალბინიანი საცხოვრებელი სახლი
ჭავჭავაძის №49 ბ

გეგმა +18.48 ნიშნულზე

მ 1:100

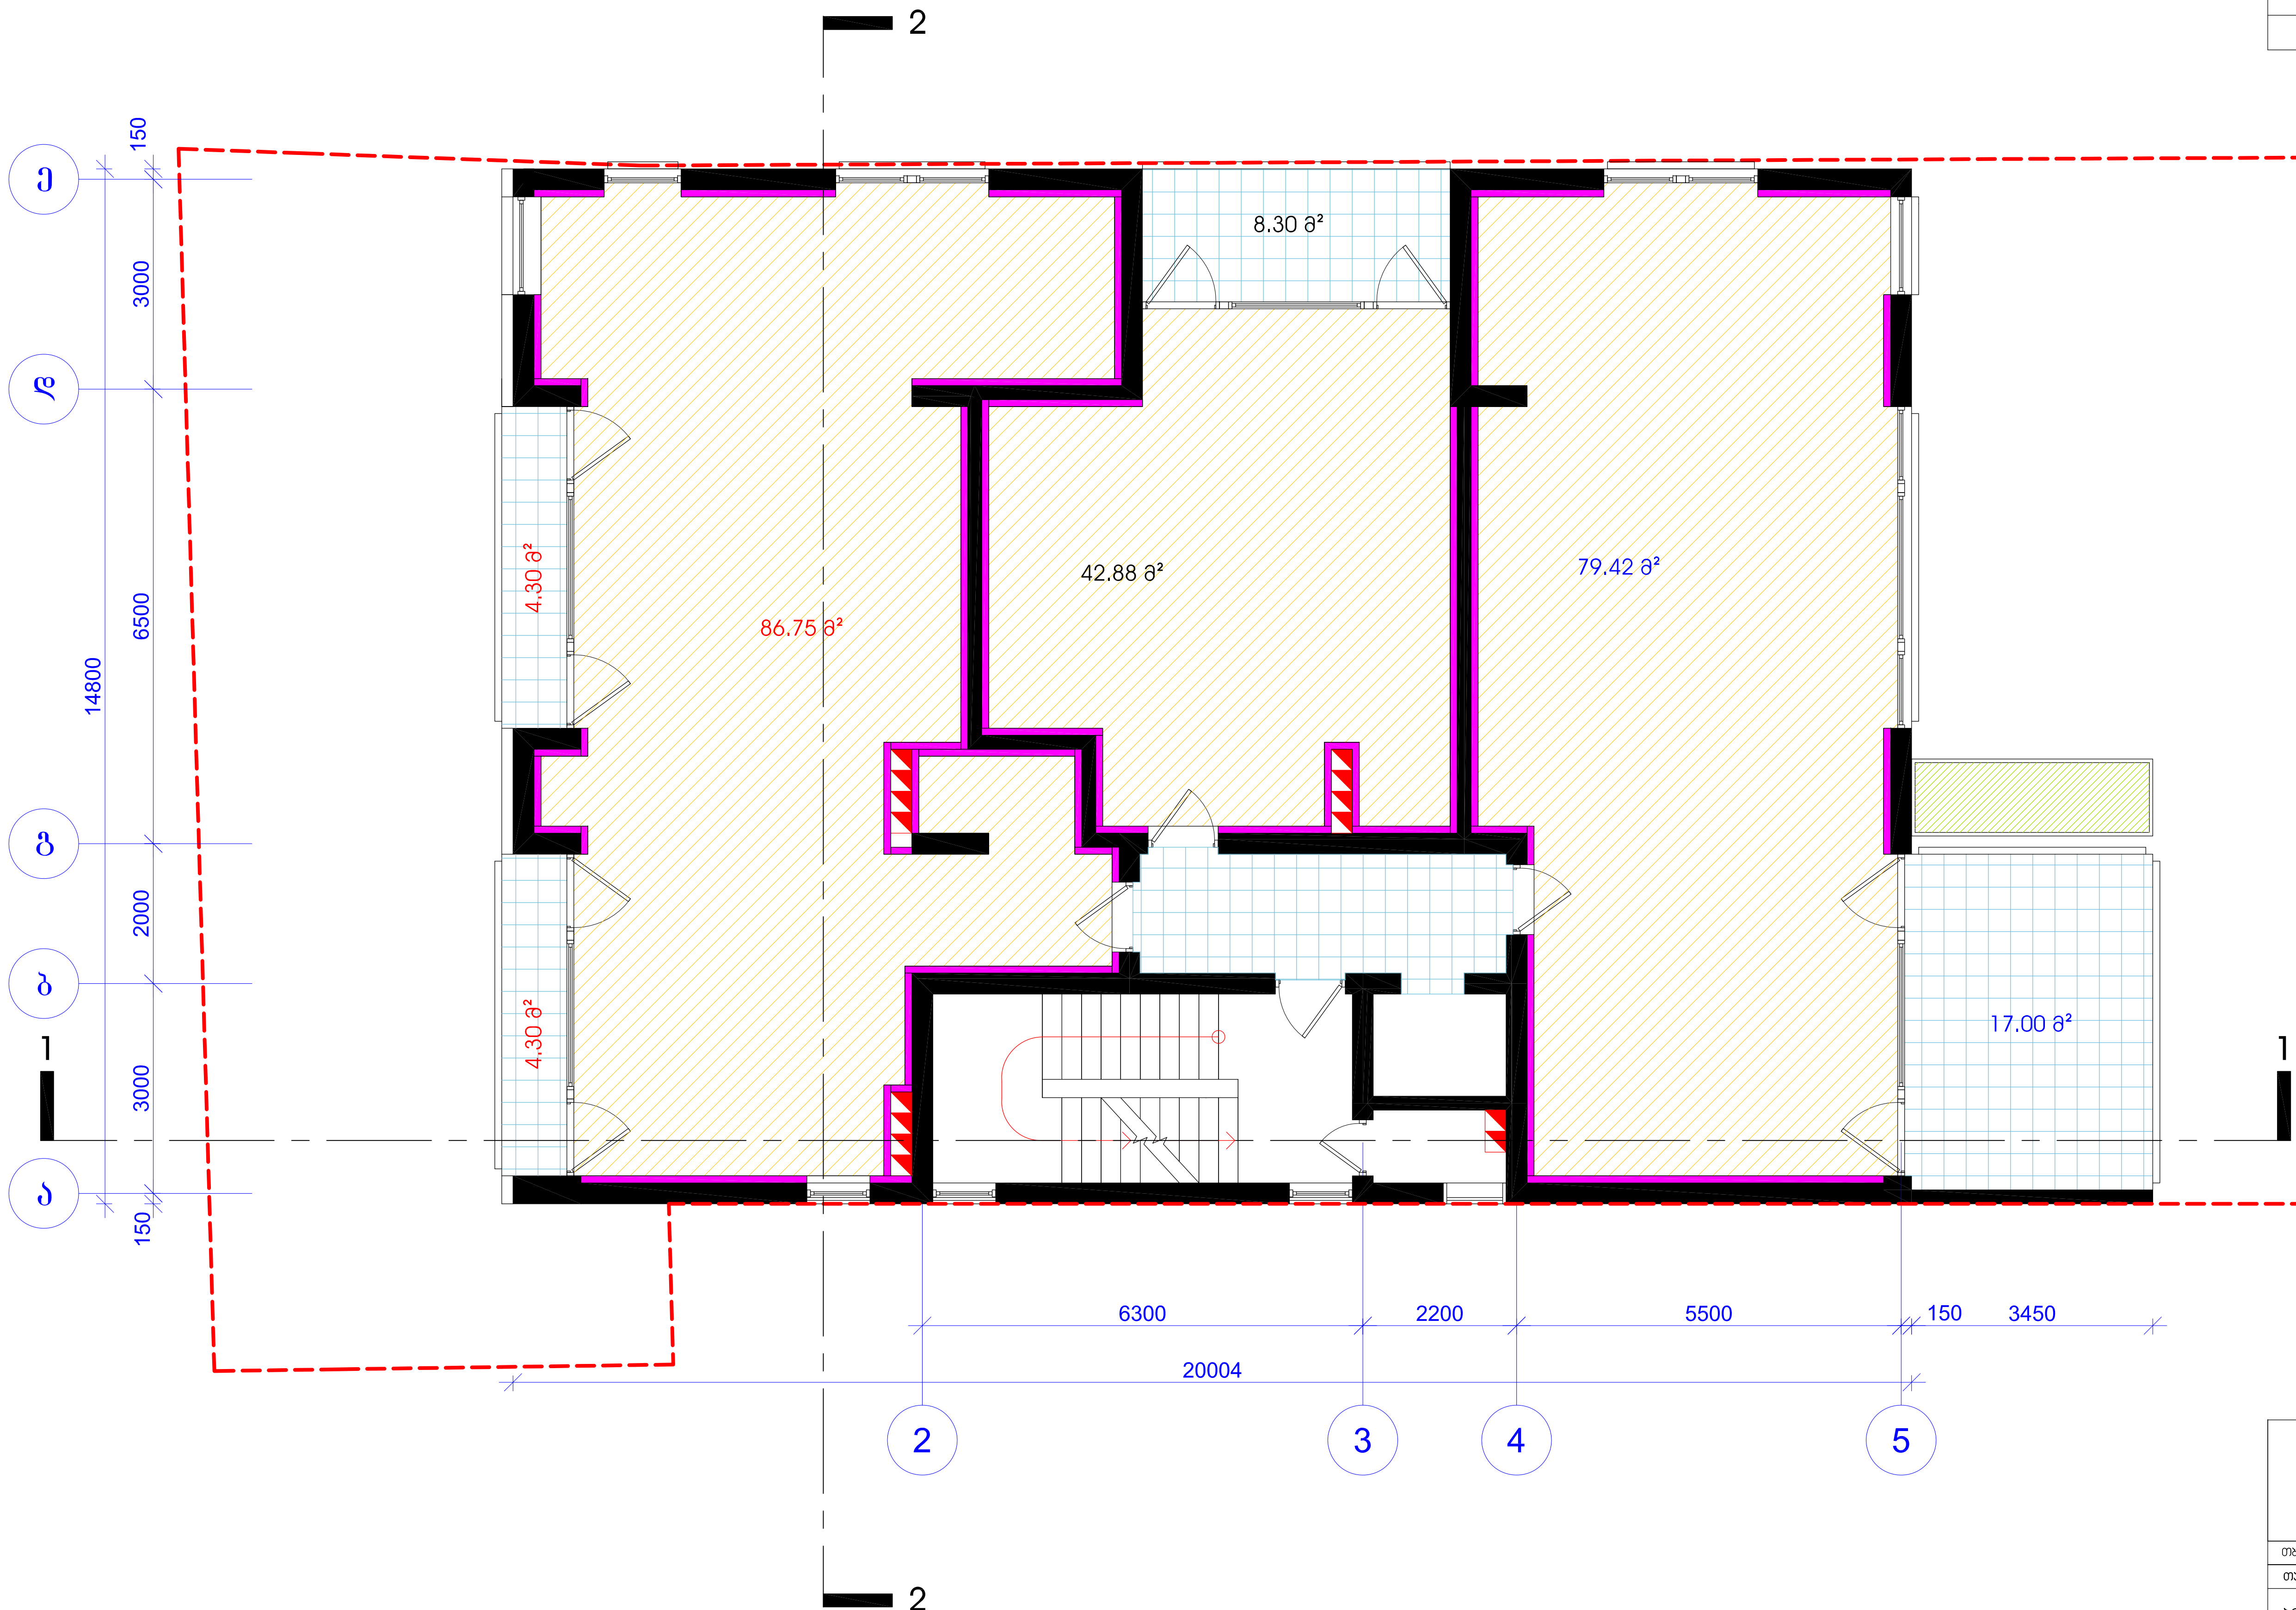

პროექტირება

სტუდია არსი

თბილისი აბულაძის ქ. 21 ტ:(995 32) 25 81 02/03

თანამდებობა	სახელი.გვარი	ხელმოწერა
პრ. არქ.	გ.ინასარიძე	
დახაზა	თ.ალავერდაშვილი	
შეამოწმა	დ.ავალიშვილი	
სტადია	პროექტი	
თარიღი	ფურცლის №	ფურც. რაოდენობა
2010	10	27

მრავალბინიანი საცხოვრებელი სახლი
ჯავჯავაძის №49 ბ

გეგმა +21.88 ნიშნულზე

მ 1:100

2

8.30 მ²

35.00 მ²

73.24 მ²

4.30 მ²

94.54 მ²

17.00 მ²

4.30 მ²

1

1

150
3000
6500
2000
3000
150
14800

ე
დ
გ
ბ
ა

6300
2200
5500
150
3450
19458

2
3
4
5

2

პროექტირება

სტუდია არსი

თბილისი ჯავჯავაძის ქ. 21 ტ:(995 32) 25 81 02/03

თანამდებობა	სახელი,გვარი	ხელმოწერა
პრ. არქ.	გ.ინასარიძე	
დახაზა	თ.ალექსერდაშვილი	
შეამოწმა	დ.ავალიშვილი	

სტადია	პროექტი	
თარიღი	ფურცლის №	ფურც. რაოდენობა
2010	11	27

მრავალბინიანი საცხოვრებელი სახლი ჭავჭავაძის №49 ბ

გეგმა +25.28 ნიშნულზე

მ 1:100

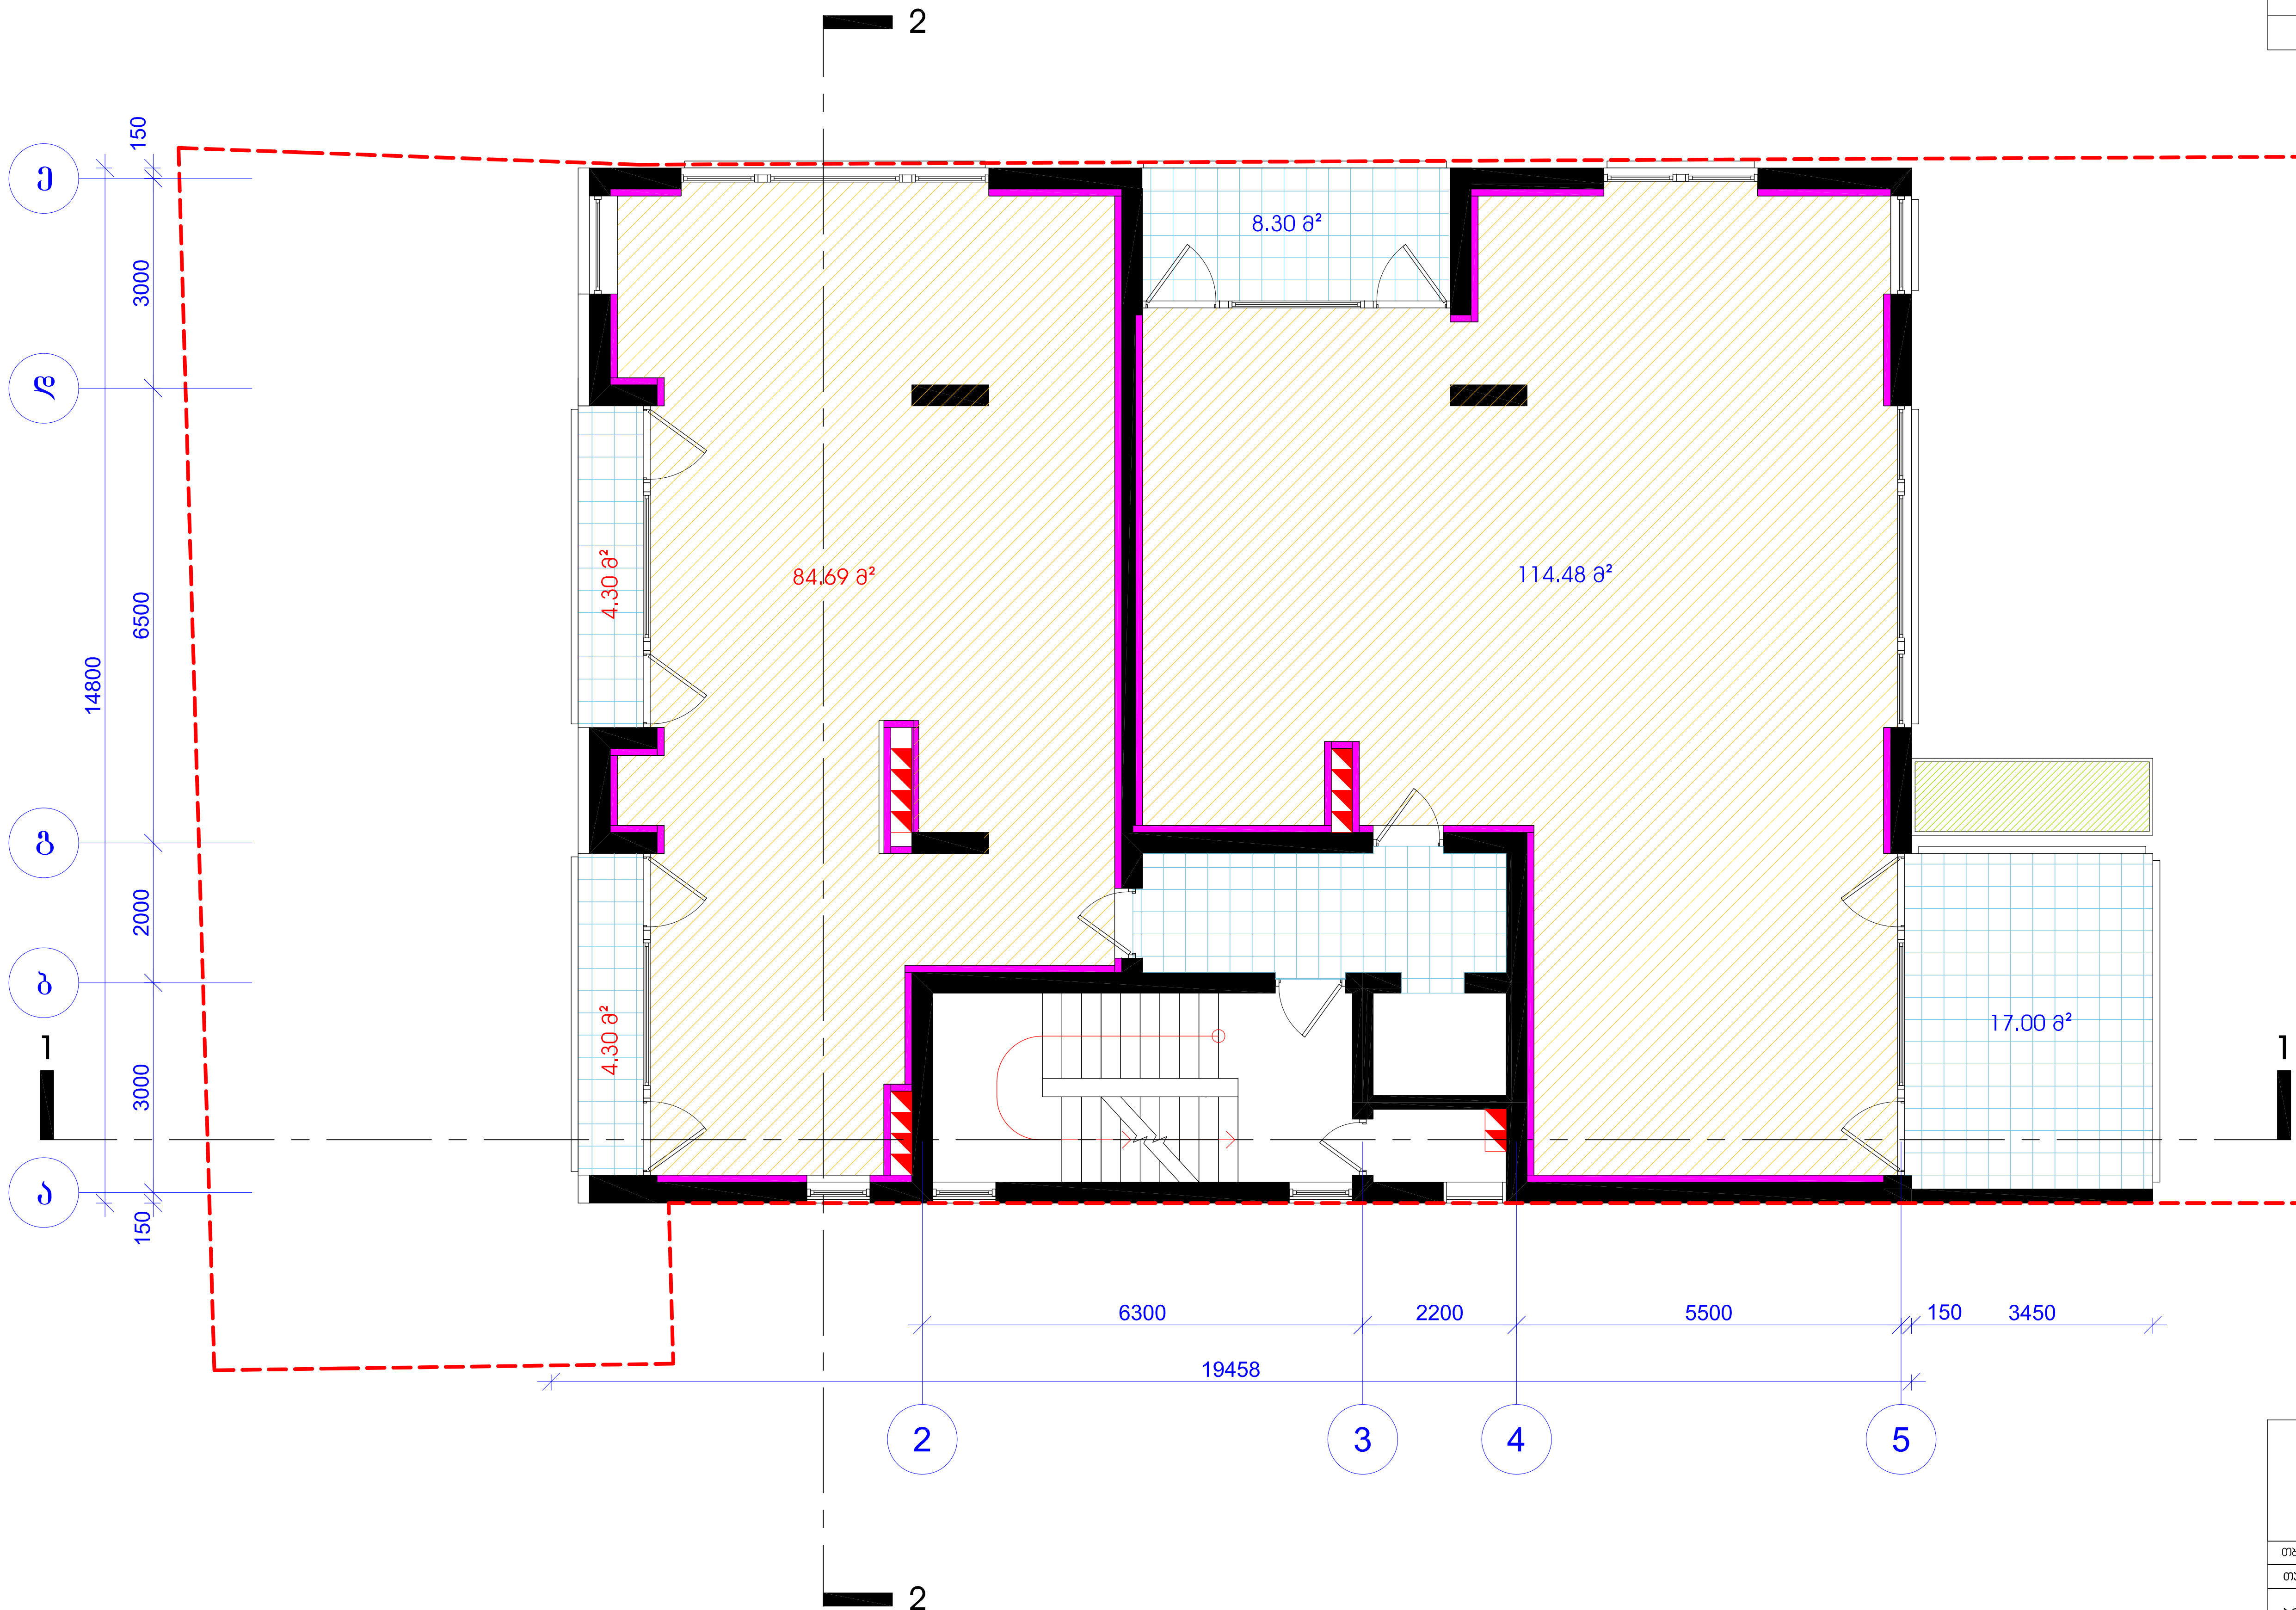

პროექტირება

სტუდია არსი

თბილისი აბულაძის ქ. 21 ტ:(995 32) 25 81 02/03

თანამდებობა	სახელი.გვარი	ხელმოწერა
პრ. არქ.	გ.ინასარიძე	
დახაზა	თ.ალავერდაშვილი	
შეამოწმა	დ.ავალიშვილი	
სტადია	პროექტი	
თარიღი	ფურცლის №	ფურც. რაოდენობა
2010	12	27

მრავალბინიანი საცხოვრებელი სახლი
ჯავჯავაძის №49 ბ

გეგმა +28.68 ნიშნულზე

მ 1:100

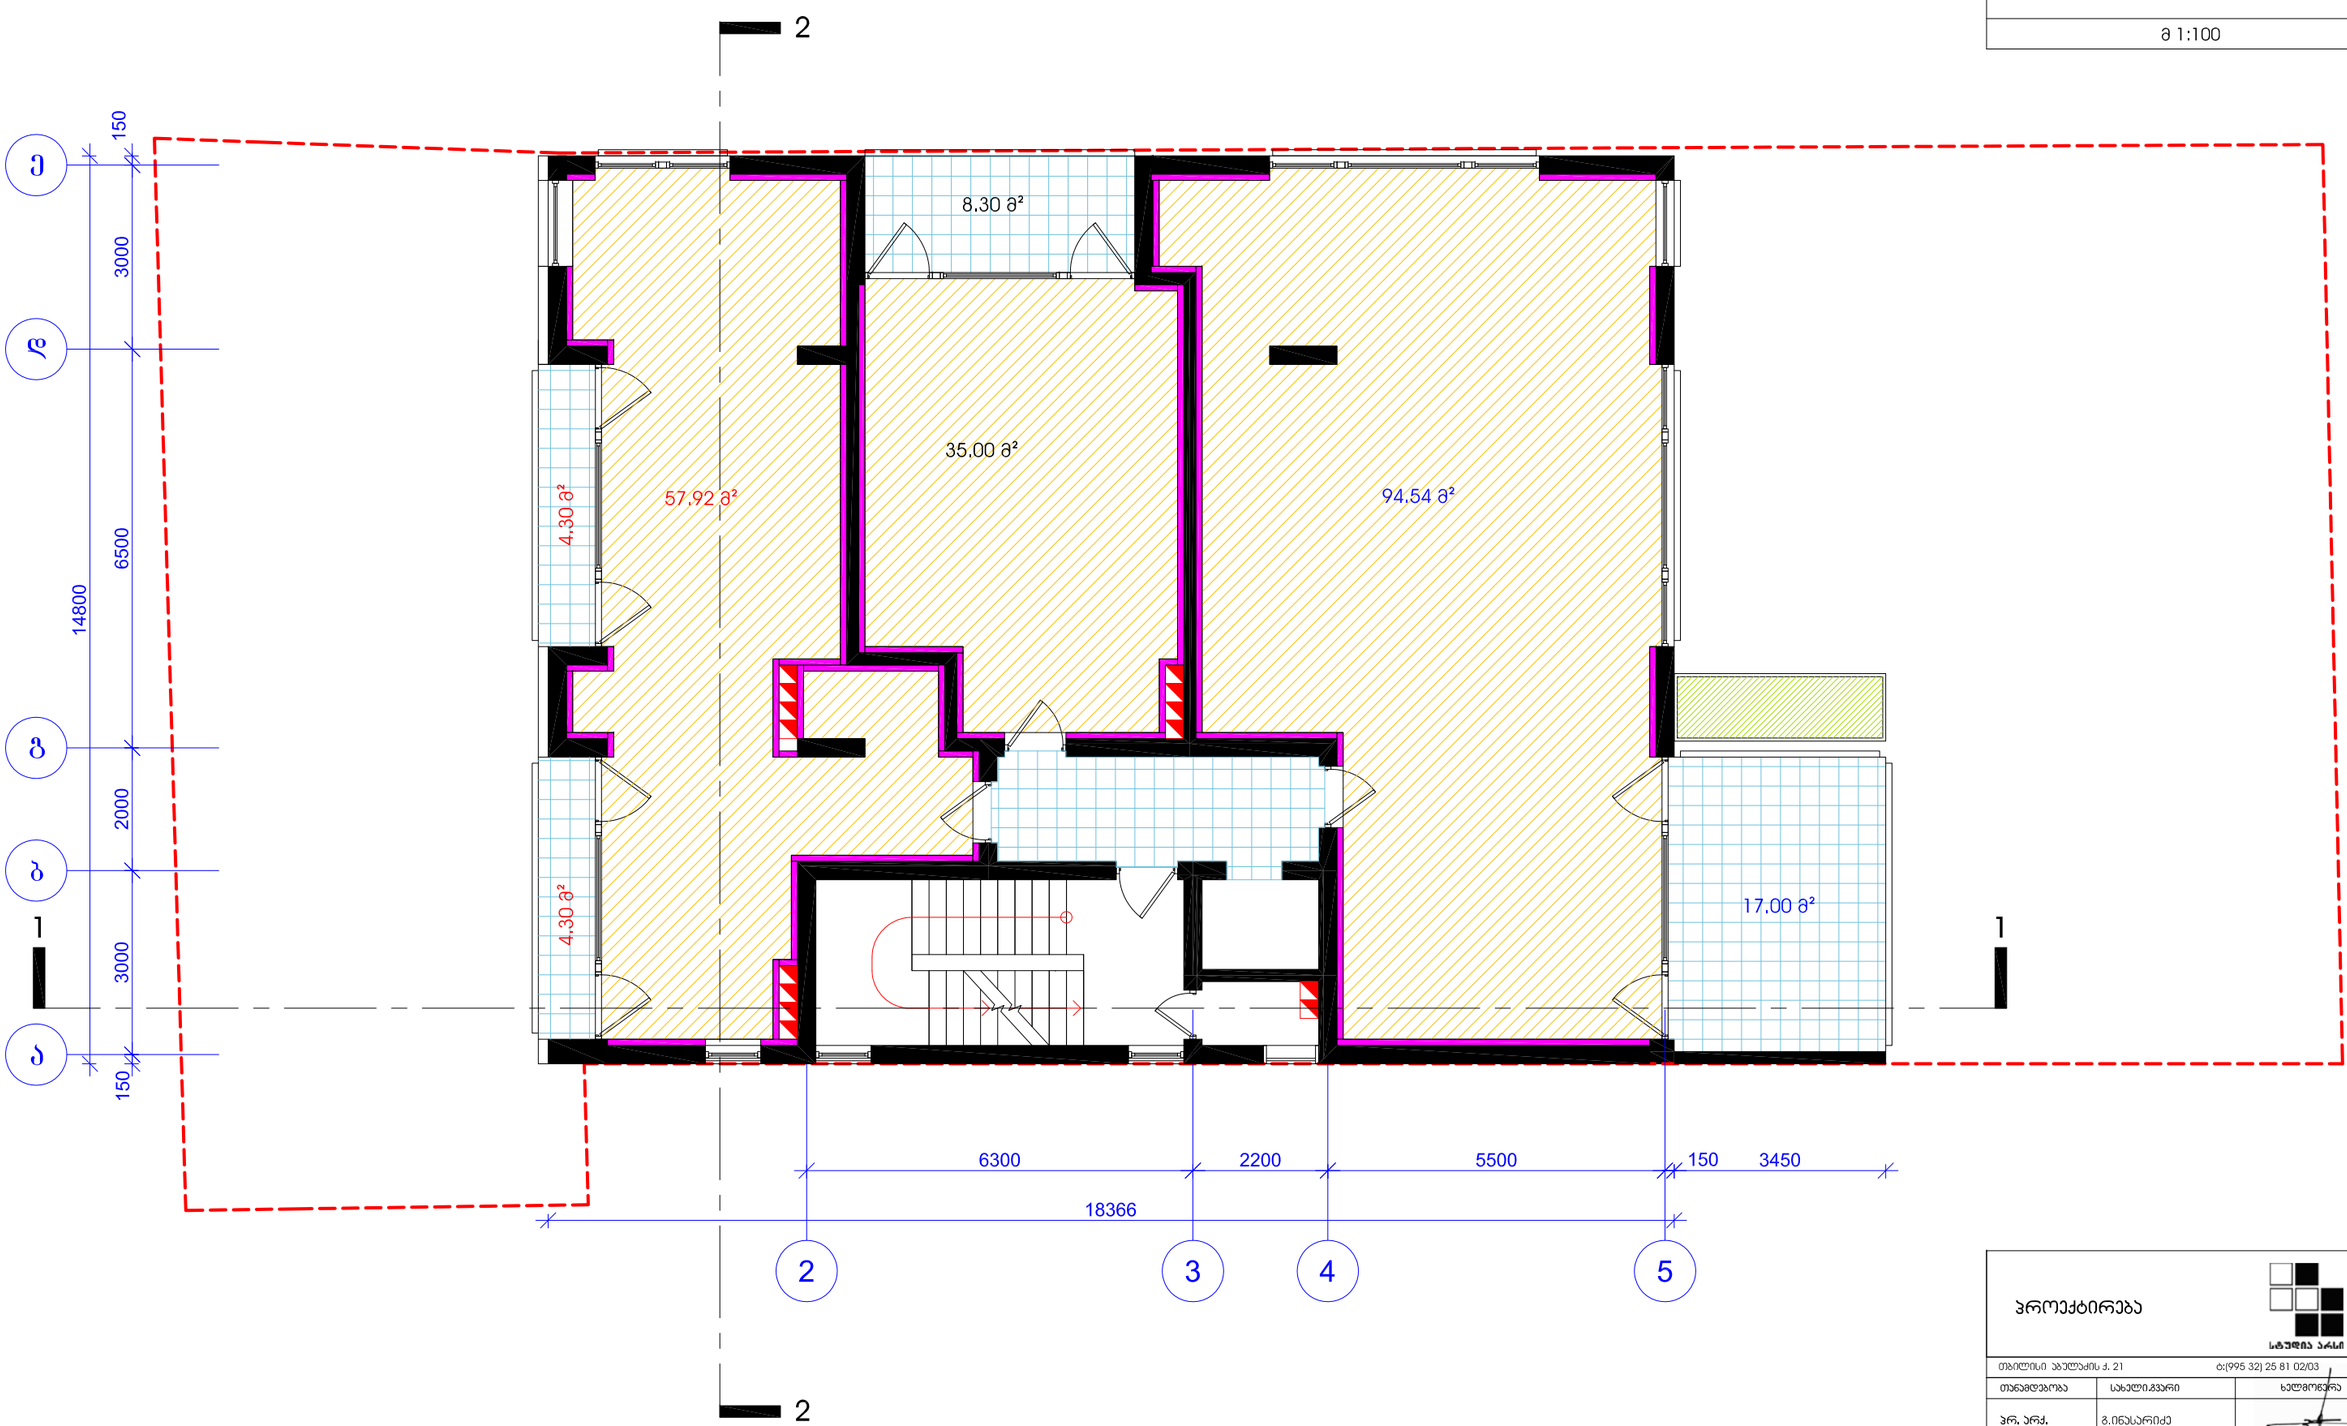

პროექტირება

სტუდია არსი

თბილისი ჯაფარიძის ქ. 21 ტ:(995 32) 25 81 02/03

თანამდებობა	სახელი,გვარი	ხელმოწერა
პრ. არქ.	გ.ინასარიძე	
დახაზა	თ.ალავერდაშვილი	
შეამოწმა	დ.ავალიშვილი	

სტადია	პროექტი	
თარიღი	ფურცლის №	ფურც. რაოდენობა
2010	13	27

მრავალბინიანი საცხოვრებელი სახლი
ჯავჯავაძის №49 ბ

მეზღა +32.08 ნიშნულზე

მ 1:100

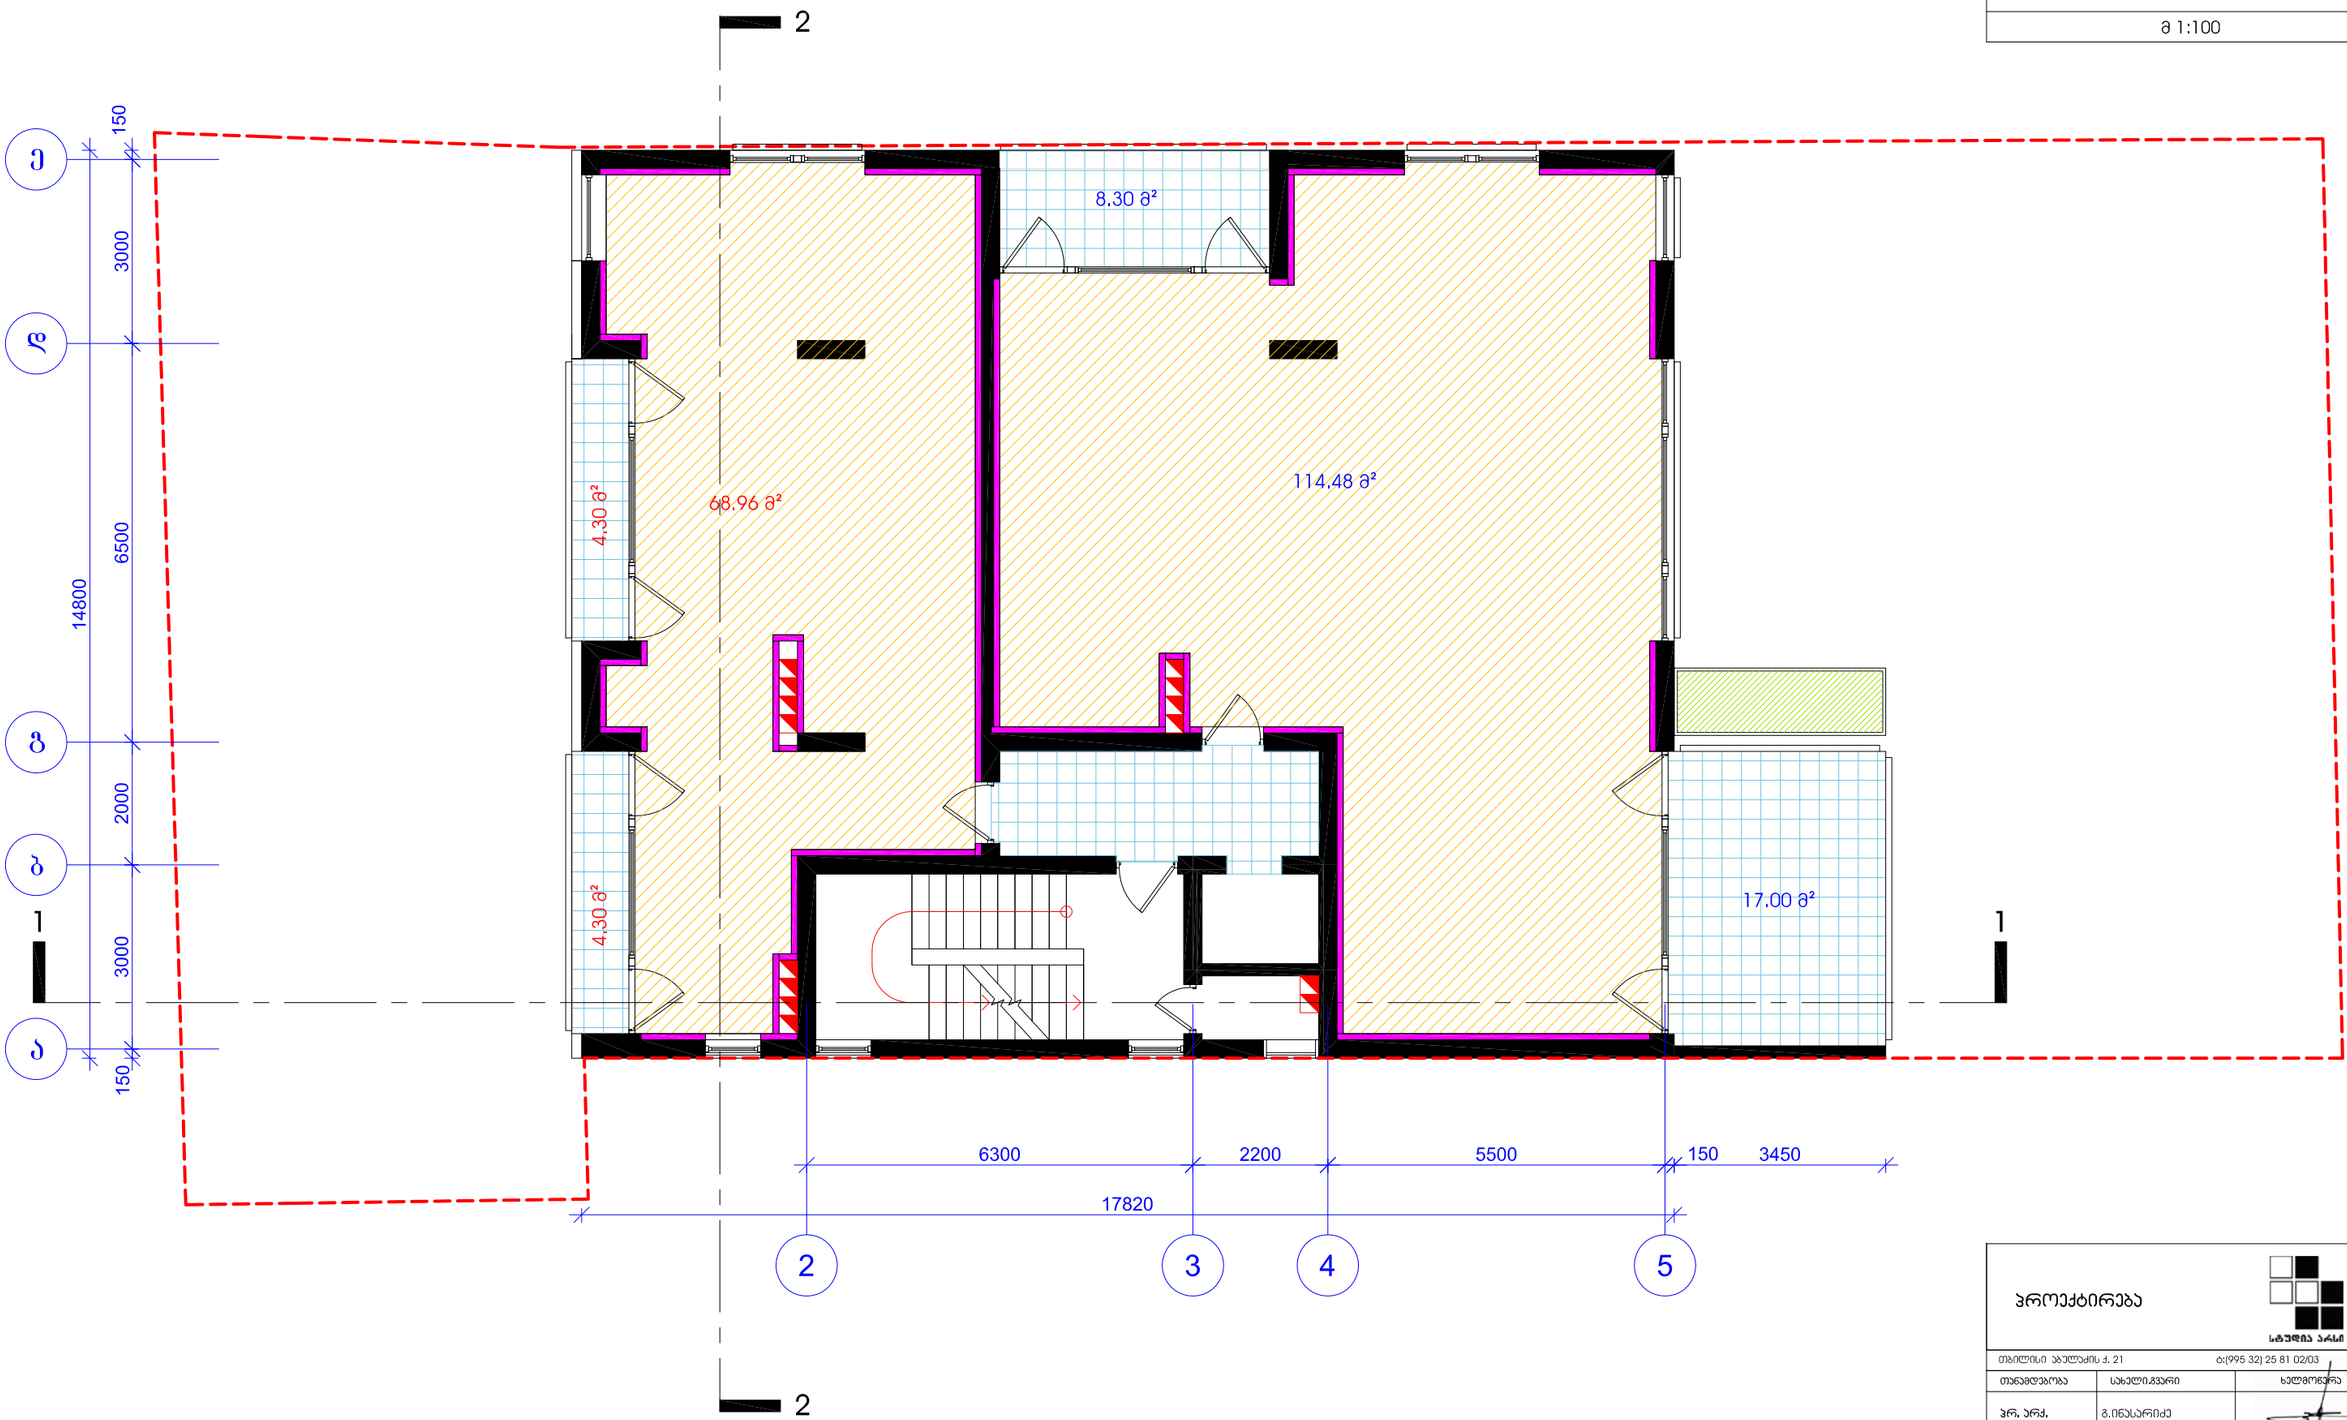

პროექტირება

სტუდია არსი

თბილისი ჯაფარიძის ქ. 21 ტ:(995 32) 25 81 02/03

თანამდებობა	სახელი,გვარი	ხელმოწერა
პრ. არქ.	გ.ინასარიძე	
დახაზა	თ.ალავერდაშვილი	
შეამოწმა	დ.აჯალიაშვილი	

სტადია	პროექტი	
თარიღი	ფურცლის №	ფურც. რაოდენობა
2010	14	27

მრავალბინიანი საცხოვრებელი სახლი ჭავჭავაძის №49 ბ

გეგმა +35.48 ნიშნულზე

მ 1:100

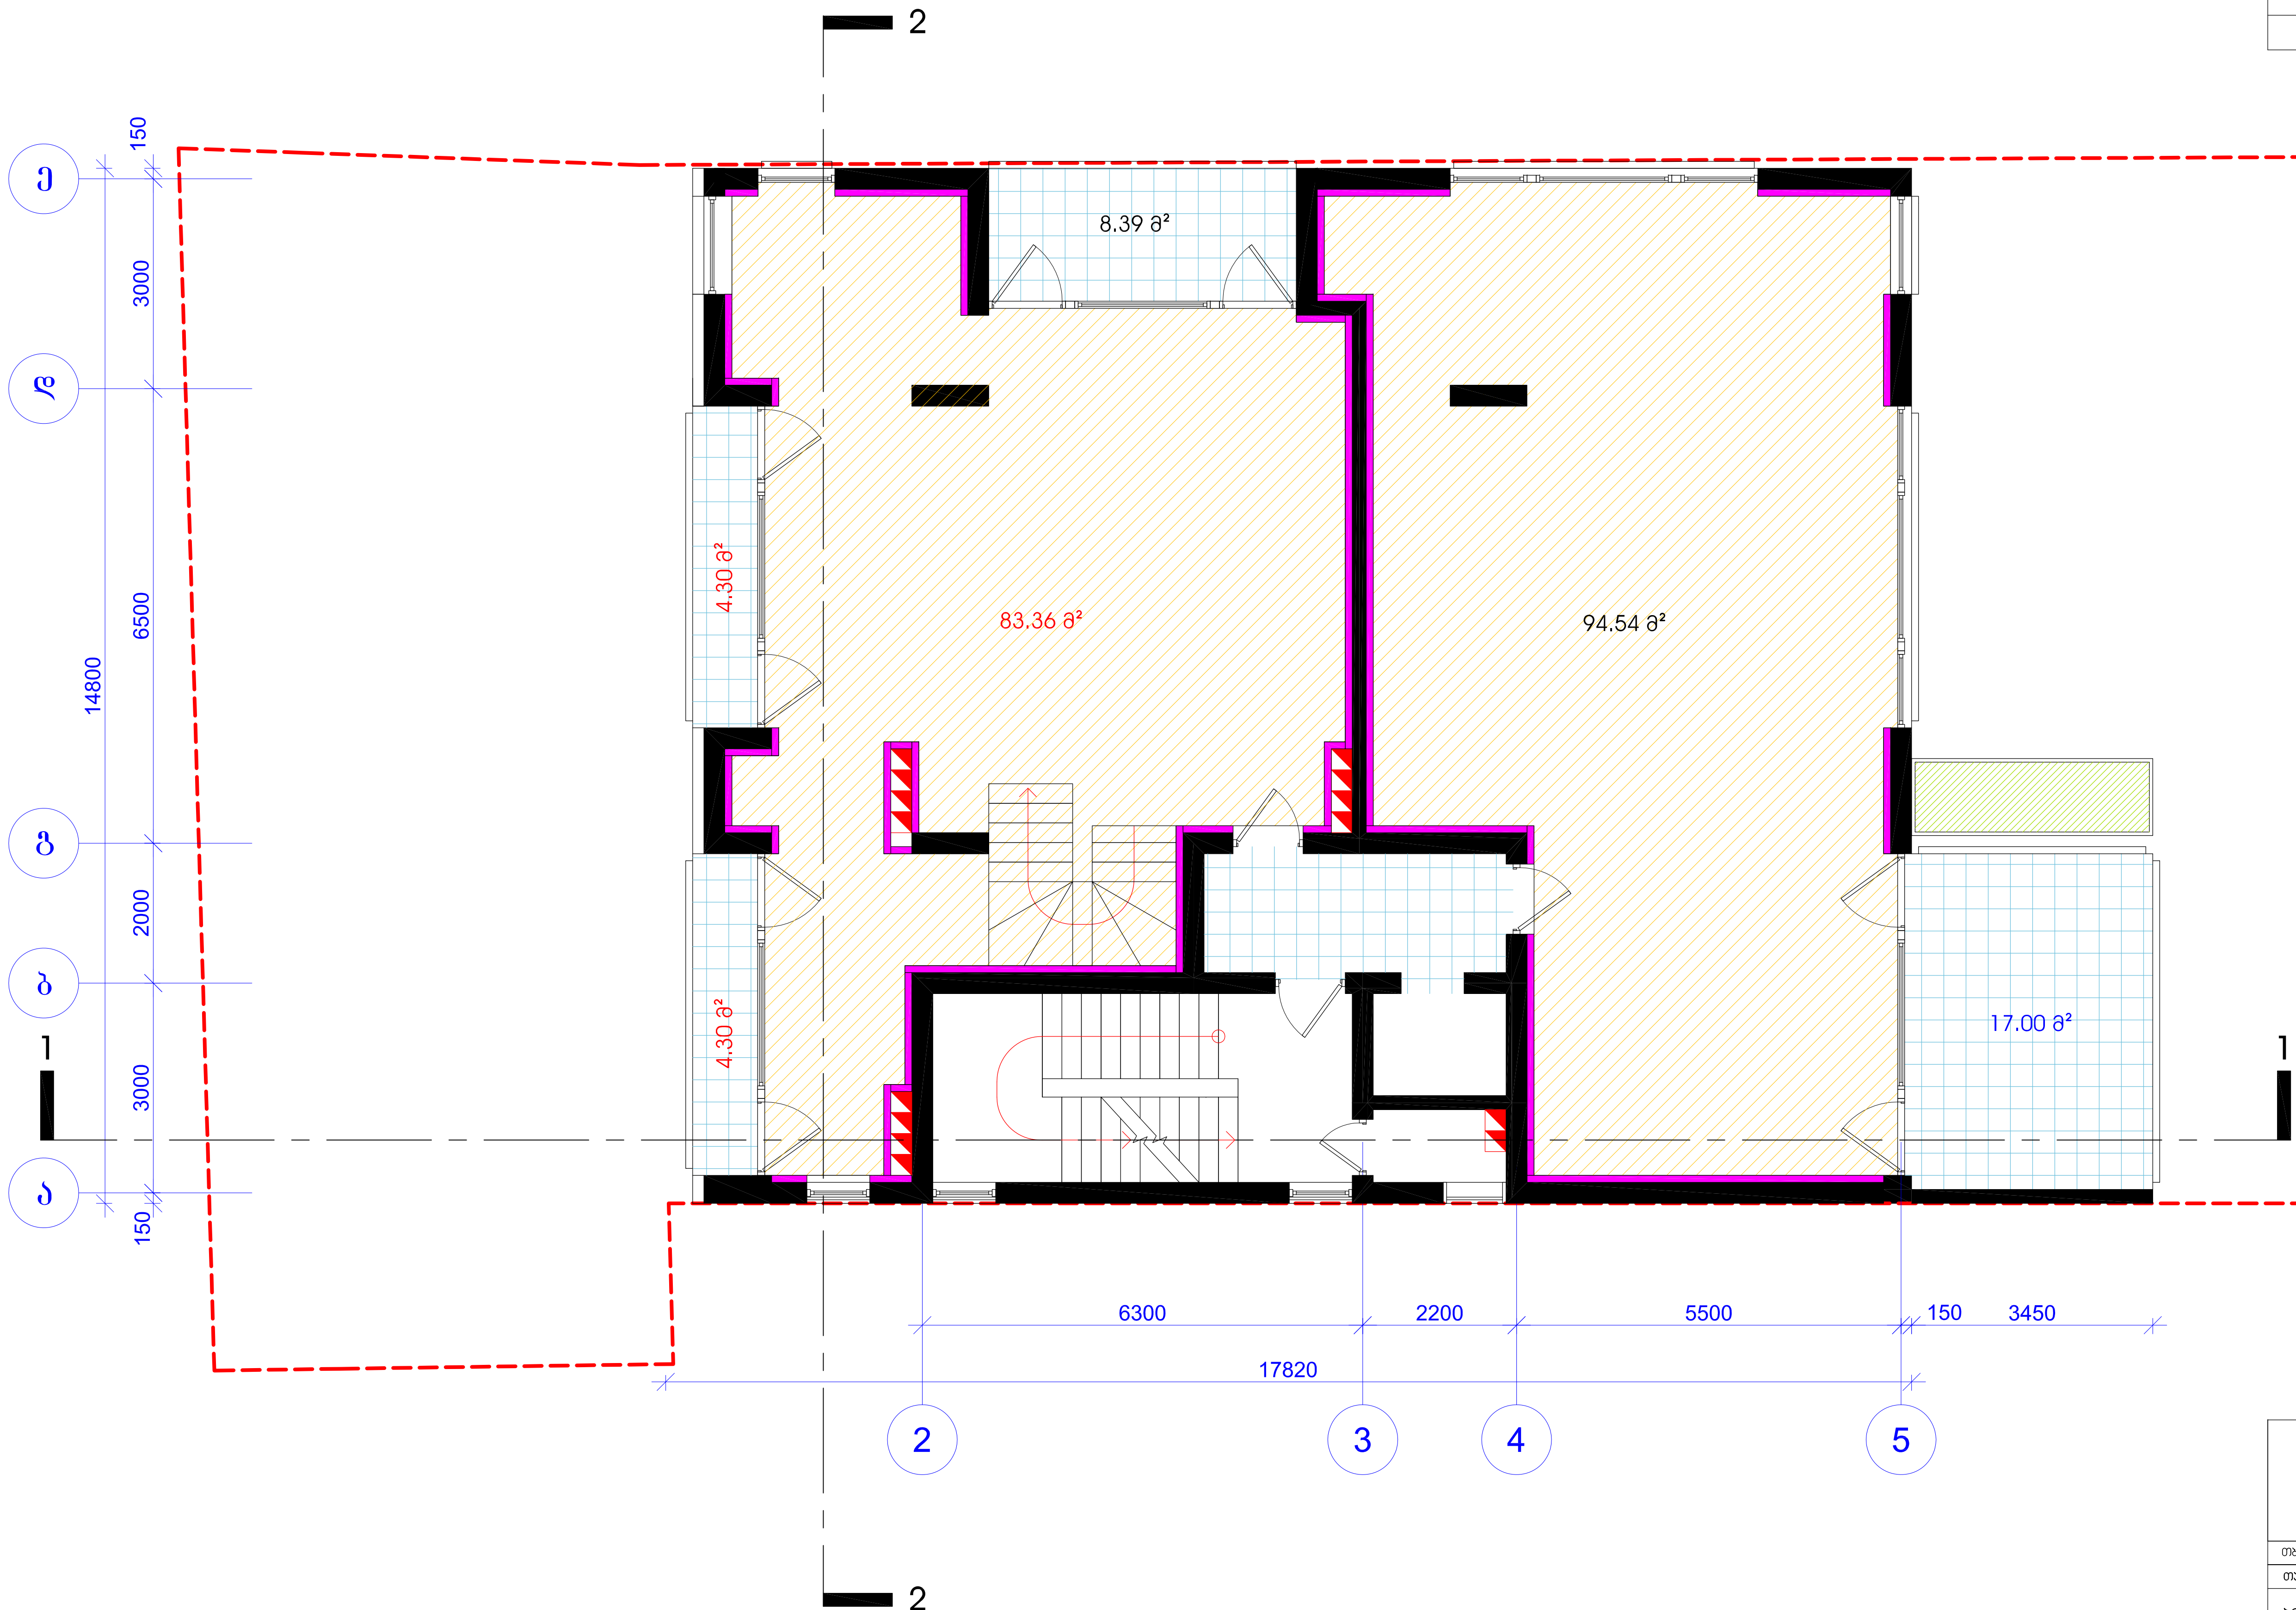

პროექტირება

სტუდია არსი

თბილისი აბულაძის ქ. 21 ტ:(995 32) 25 81 02/03

თანამდებობა	სახელი.გვარი	ხელმოწერა
პრ. არქ.	გ.ინასარიძე	
დახაზა	თ.ალავერდაშვილი	
შეამოწმა	დ.ავალიშვილი	
სტადია	პროექტი	
თარიღი	ფურცლის №	ფურც. რაოდენობა
2010	15	27

მრავალბინიანი საცხოვრებელი სახლი
ჯავჯავაძის №49 ბ

მეზმა +38.88 ნიშნულზე

მ 1:100

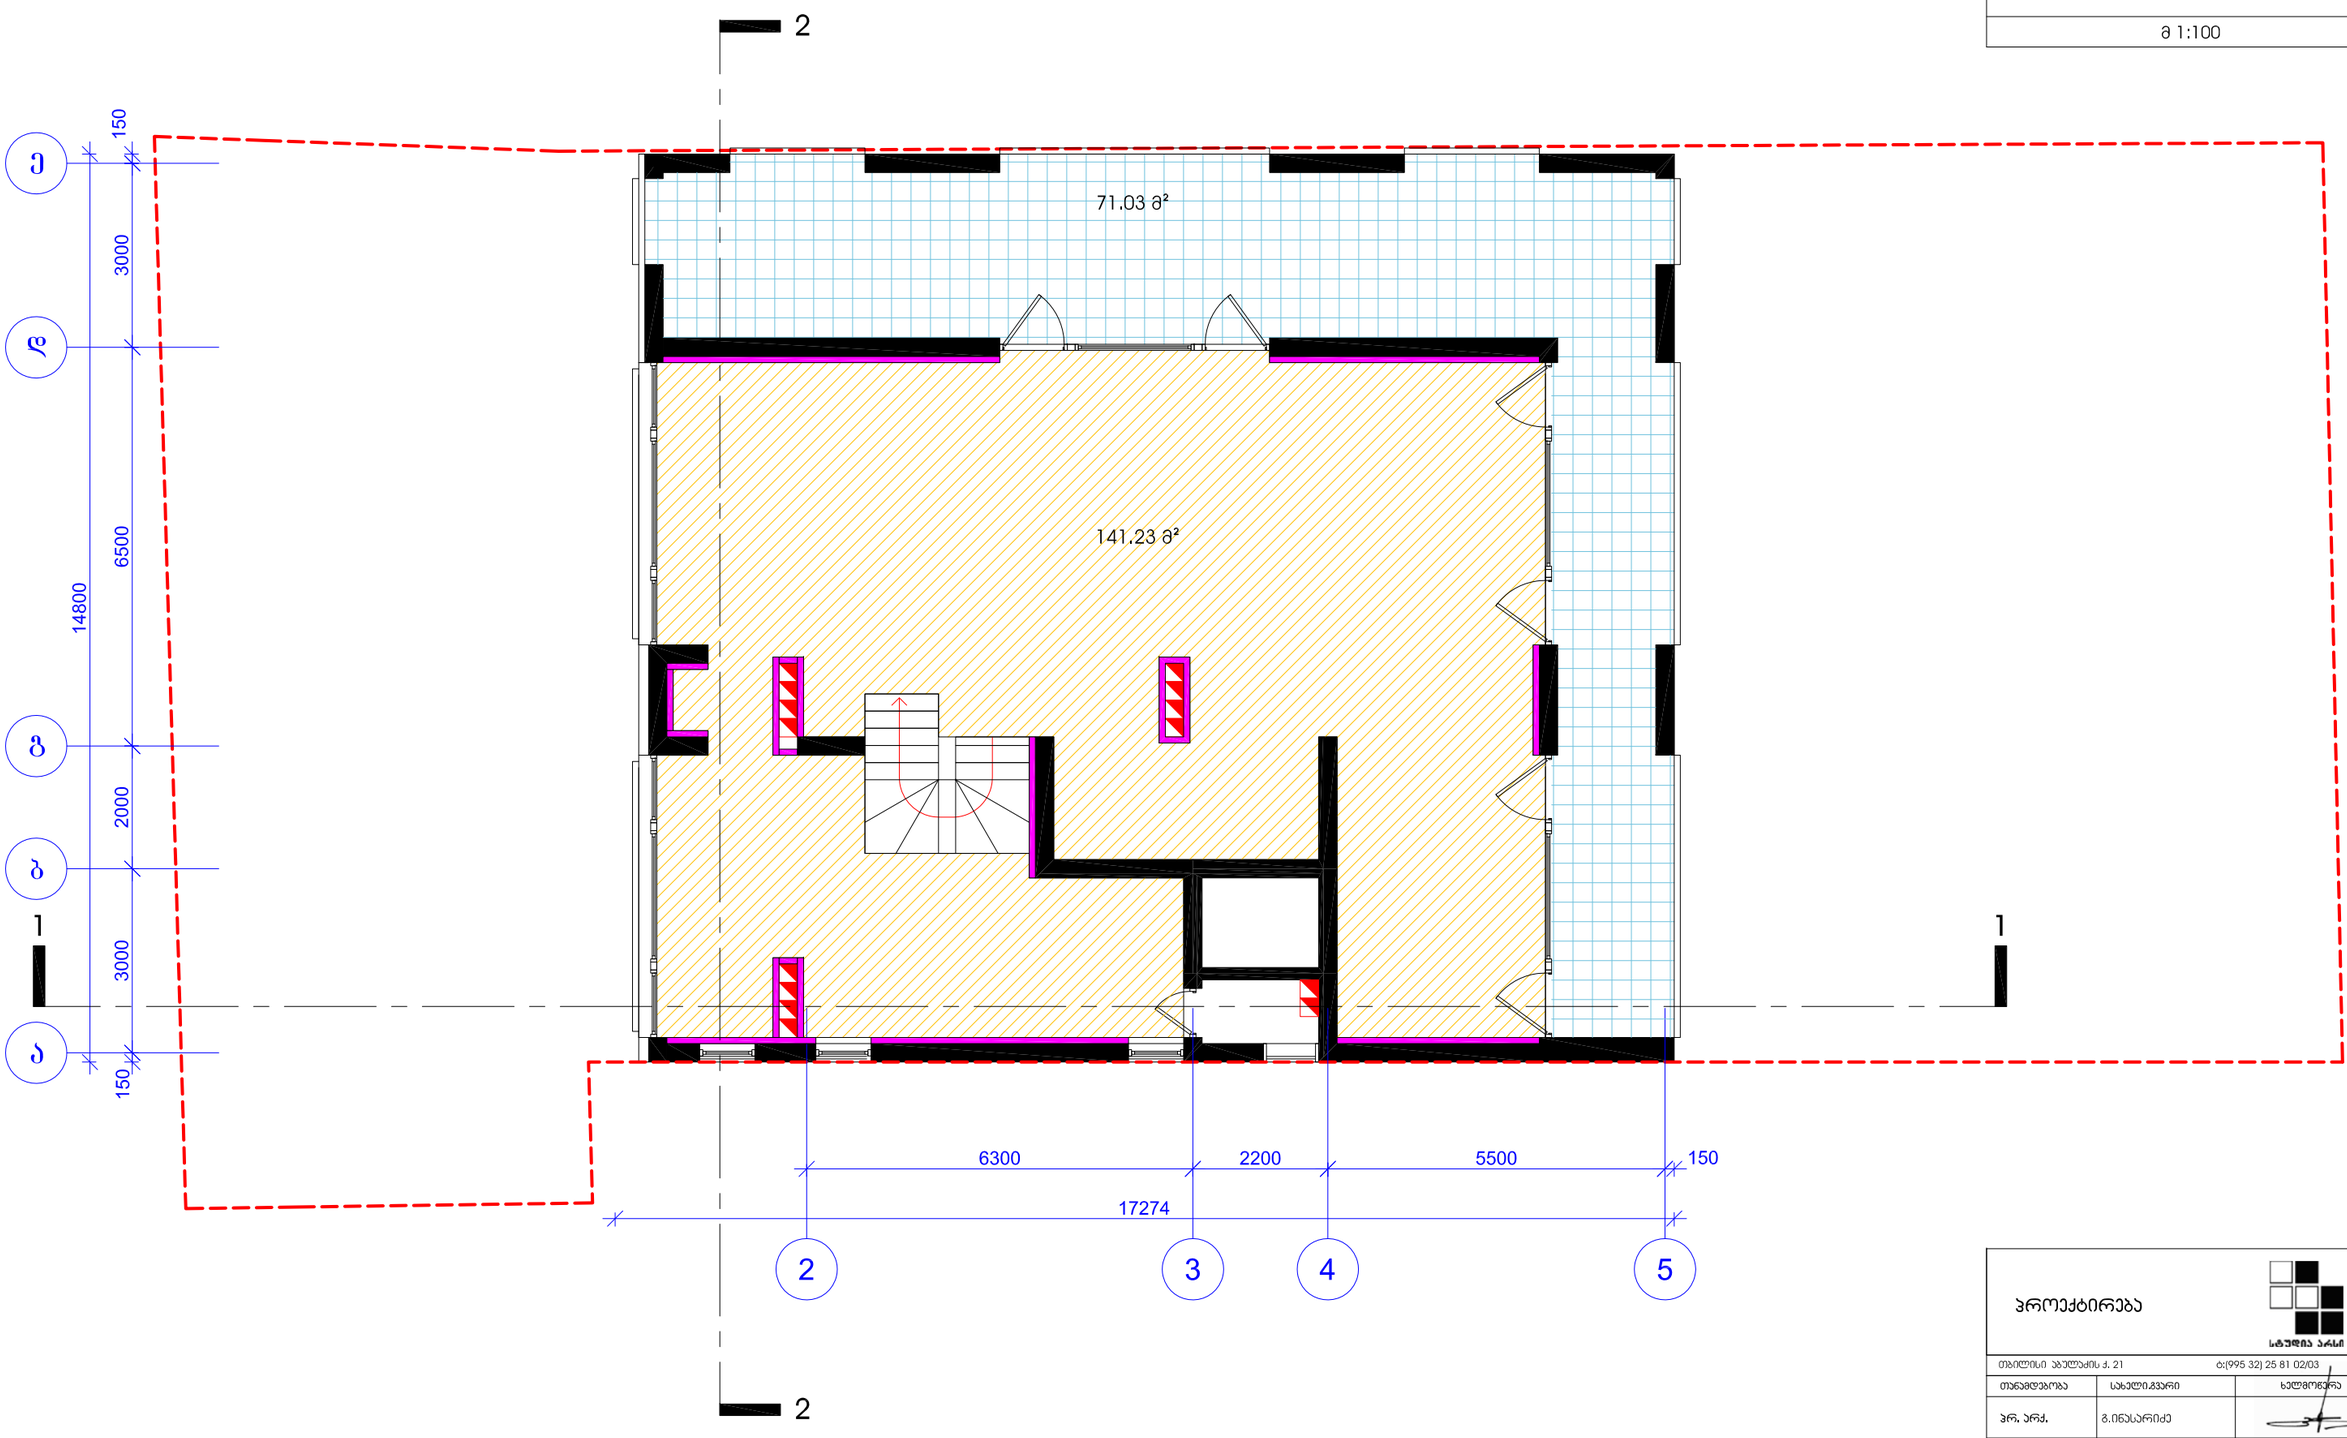

პროექტირება

სტუდია არქი

თბილისი ჯავჯავაძის ქ. 21 ტ.(995 32) 25 81 02/03

თანამდებობა	სახელი,გვარი	ხელმოწერა
პრ. არქ.	გ.ინასარიძე	
ტახახა	თ.ალავერდაშვილი	
შეამოწმა	დ.აბალიშვილი	

სტადია	პროექტი	
თარიღი	ფურცლის №	ფურც. რაოდენობა
2010	16	27

მრავალბინიანი საცხოვრებელი სახლი
ჯავჯავაძის №49 ბ

სახურავის გეგმა +42.27

მ 1:100

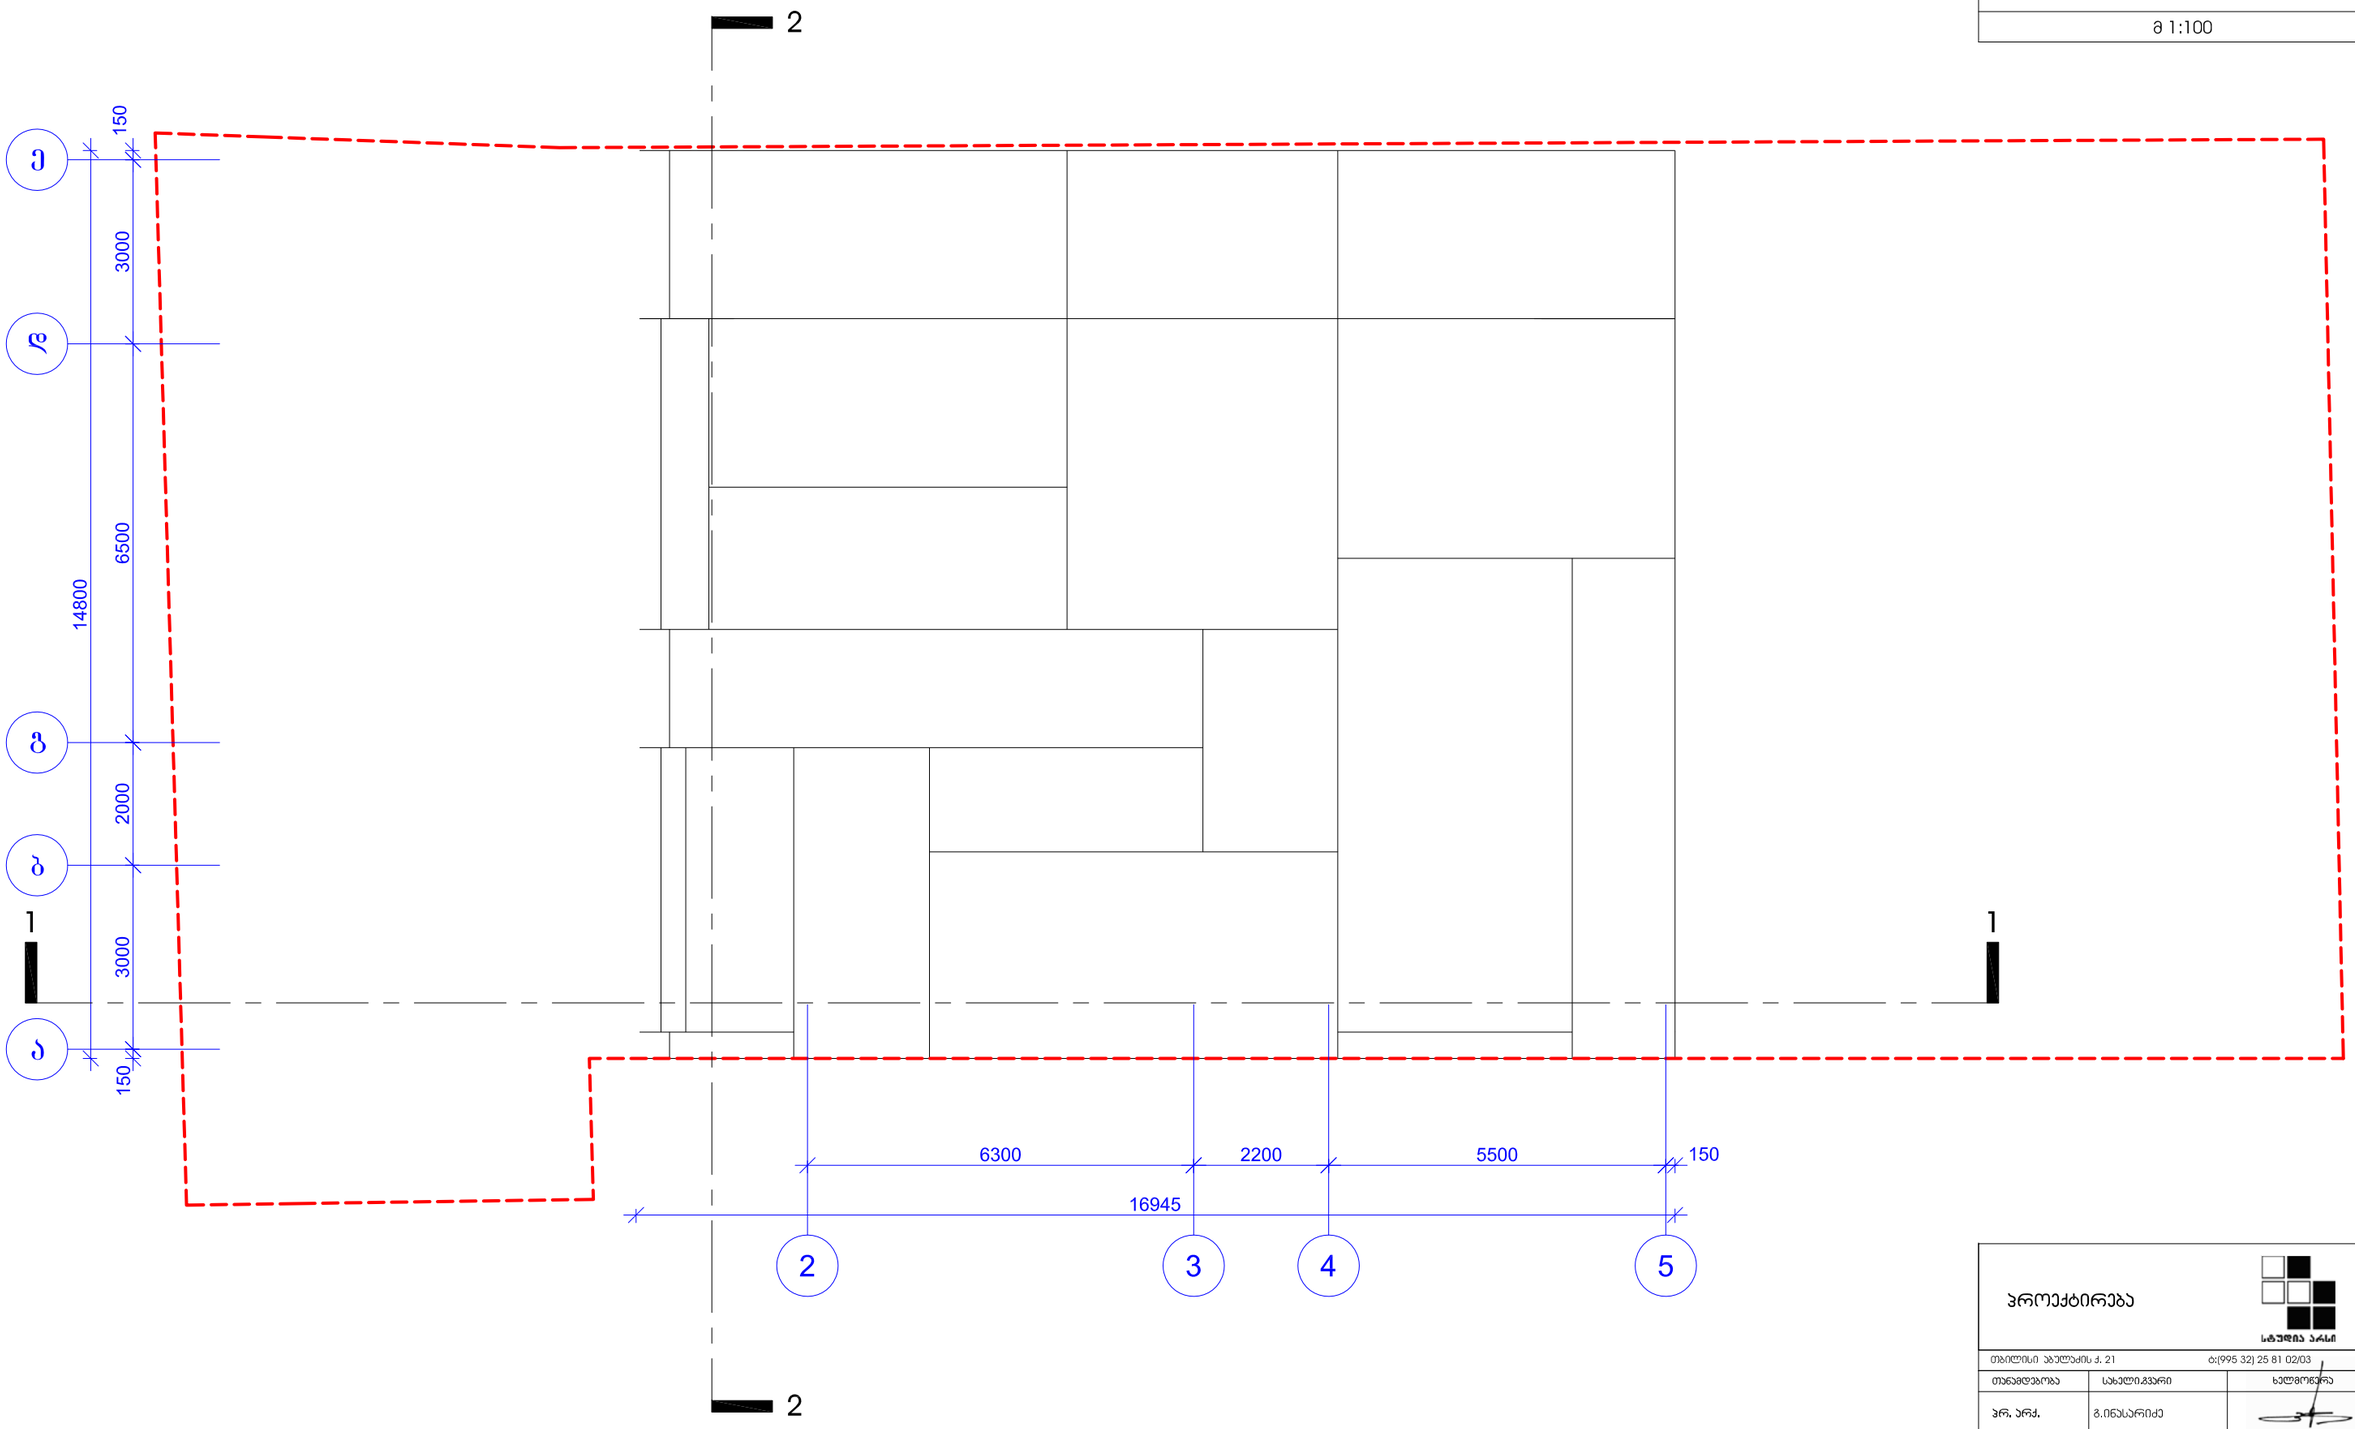

პროექტირება

თბილისი ჯაფარიძის ქ. 21 ტ:(995 32) 25 81 02/03

თანამდებობა	სახელი,გვარი	ხელმოწერა
პრ. არქ.	გ.ინასარიძე	
დახაზა	თ.ალუკვერდაშვილი	
შეამოწმა	დ.აბალიშვილი	

სტადია	პროექტი	
თარიღი	ფურცლის №	ფურც. რაოდენობა
2010	17	27

მრავალბინიანი საცხოვრებელი სახლი
ჭავჭავაძის №49 ბ

კ2 კოეფიციენტის ანგარიშის სქემა

მ 1:200

გეგმა ±0.00 ნიშნულზე

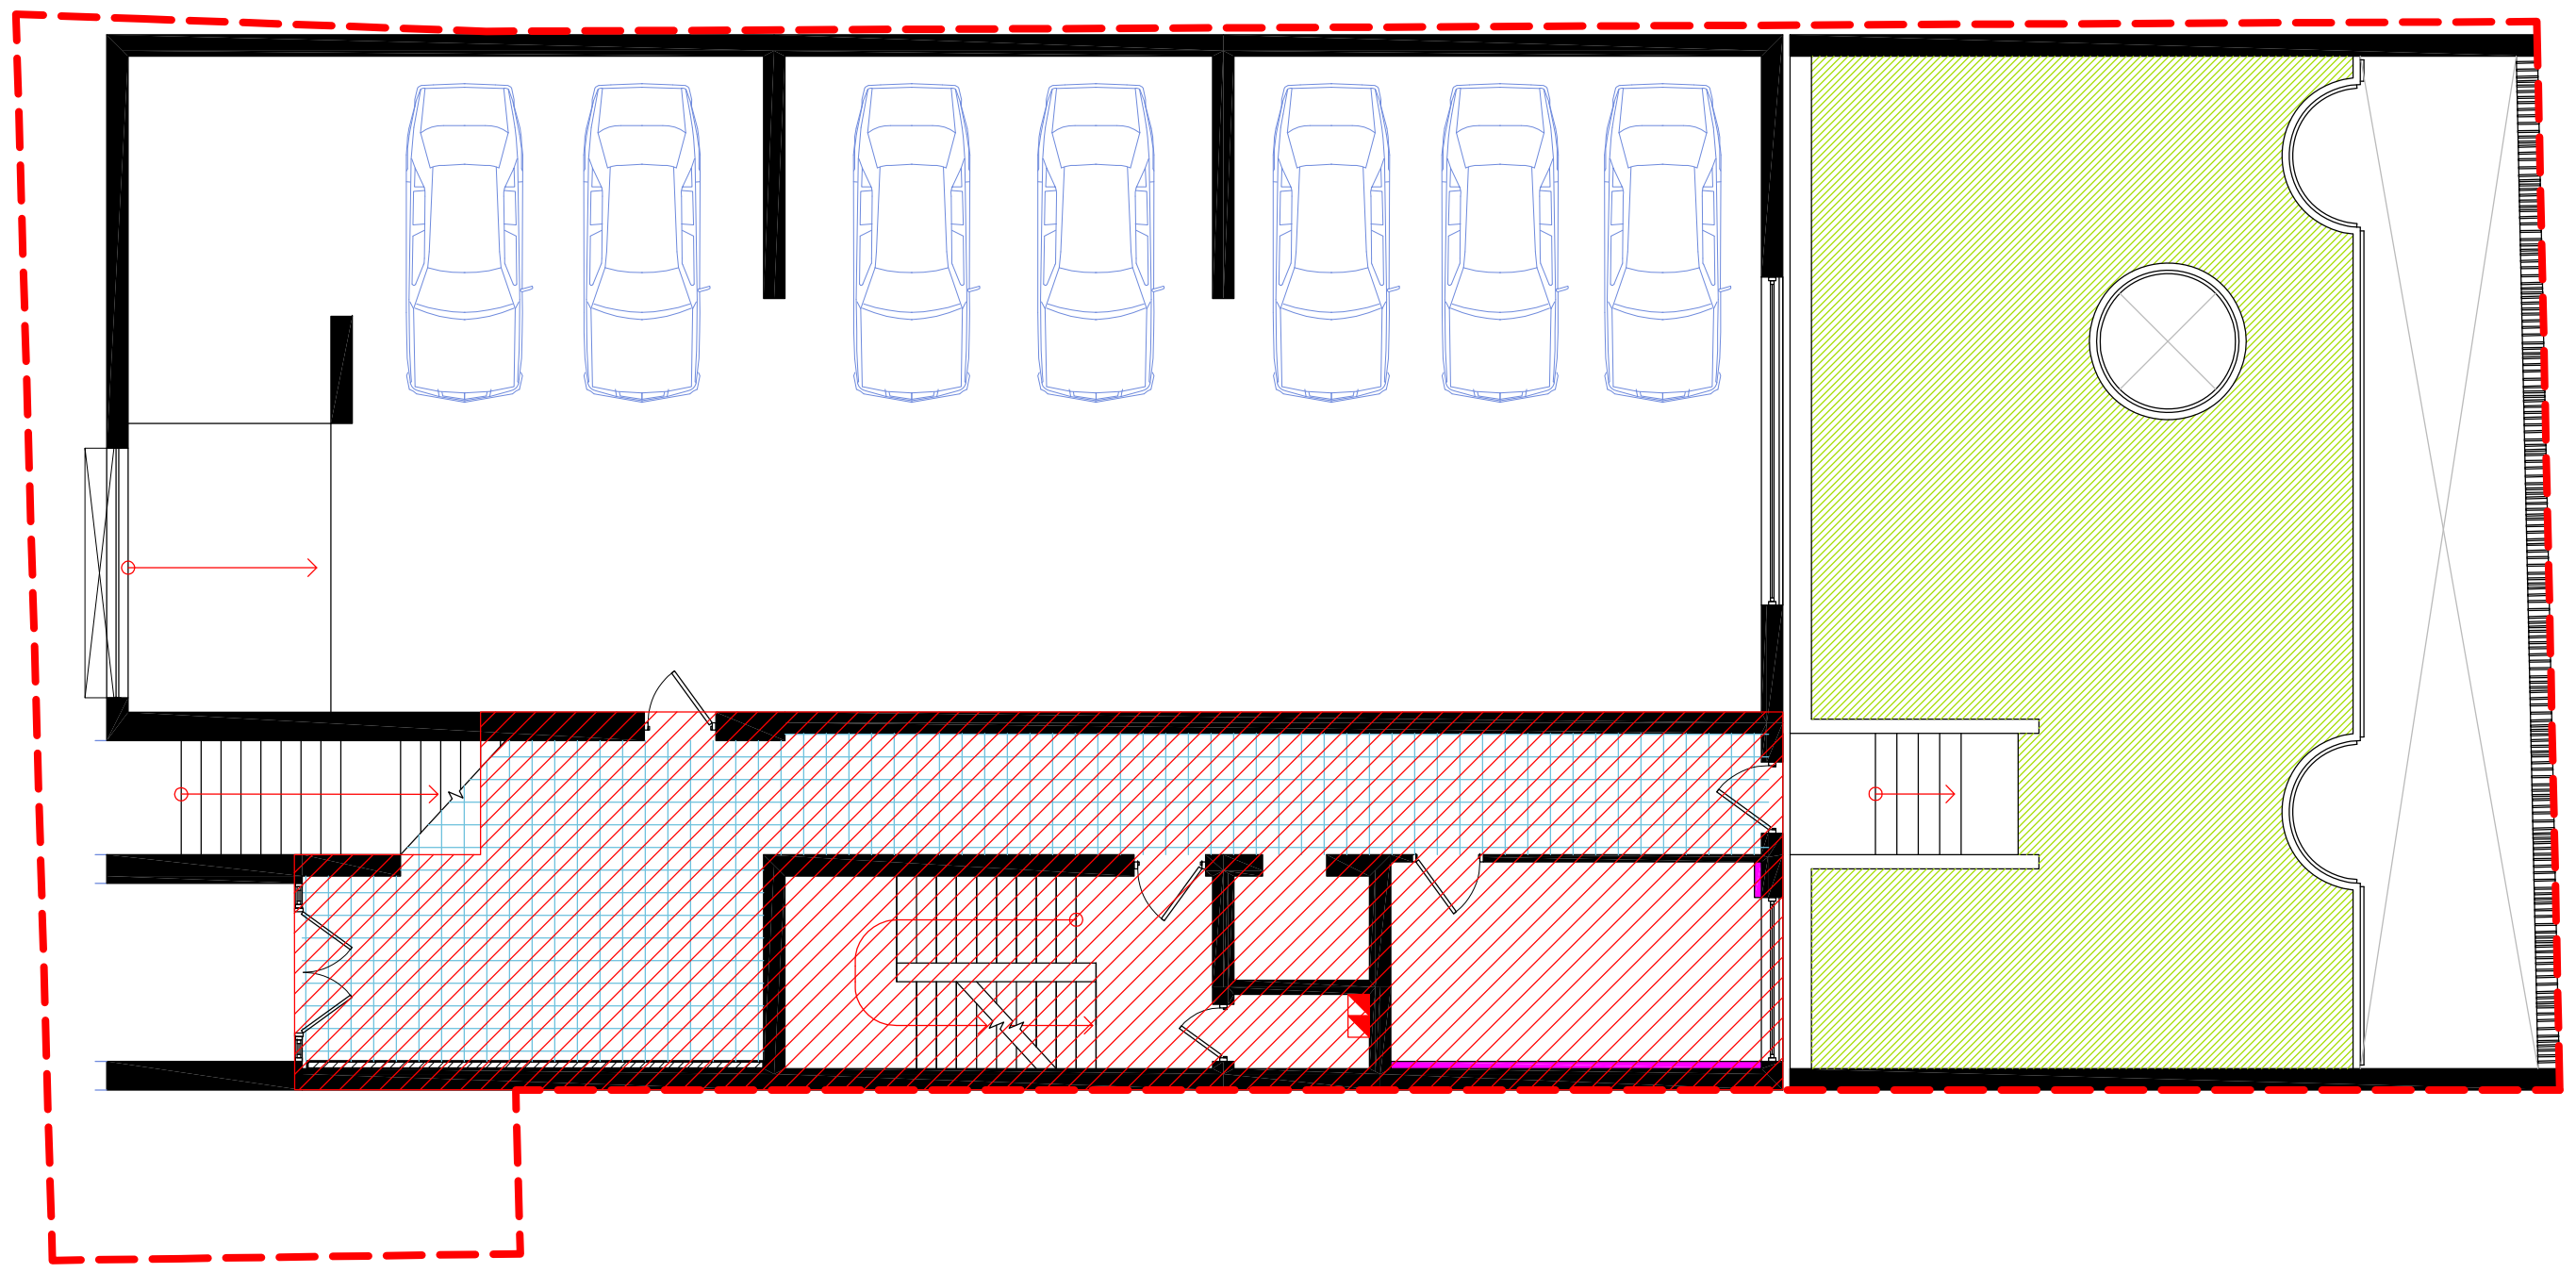

გეგმა +2.85 ნიშნულზე

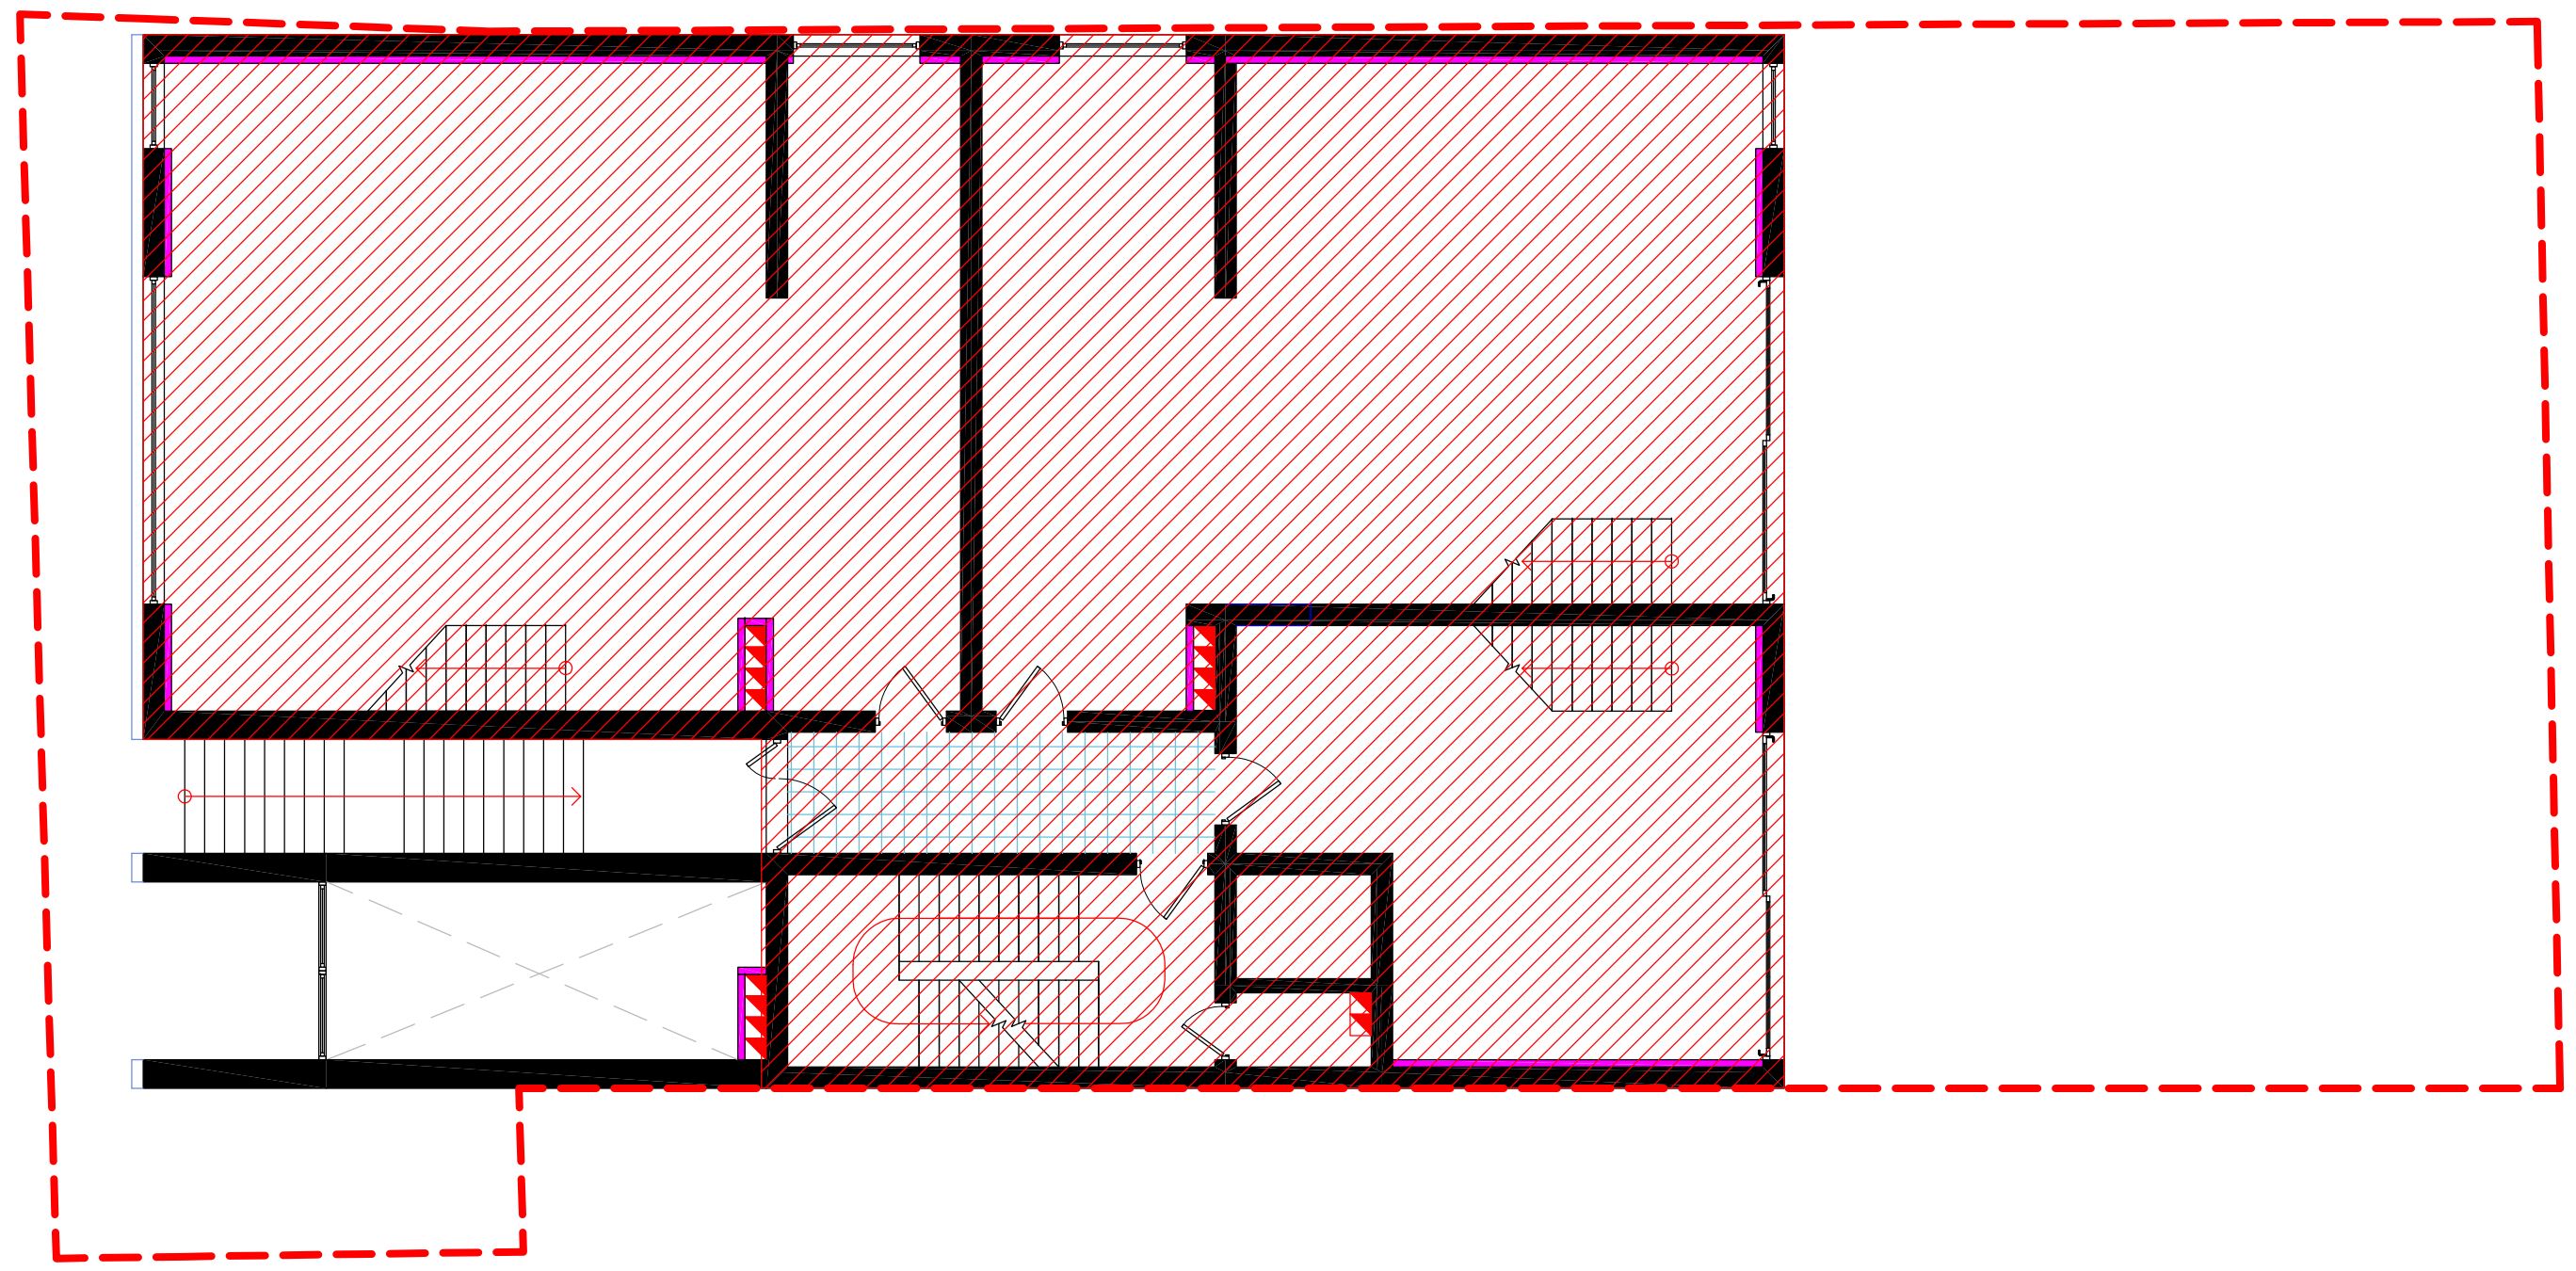

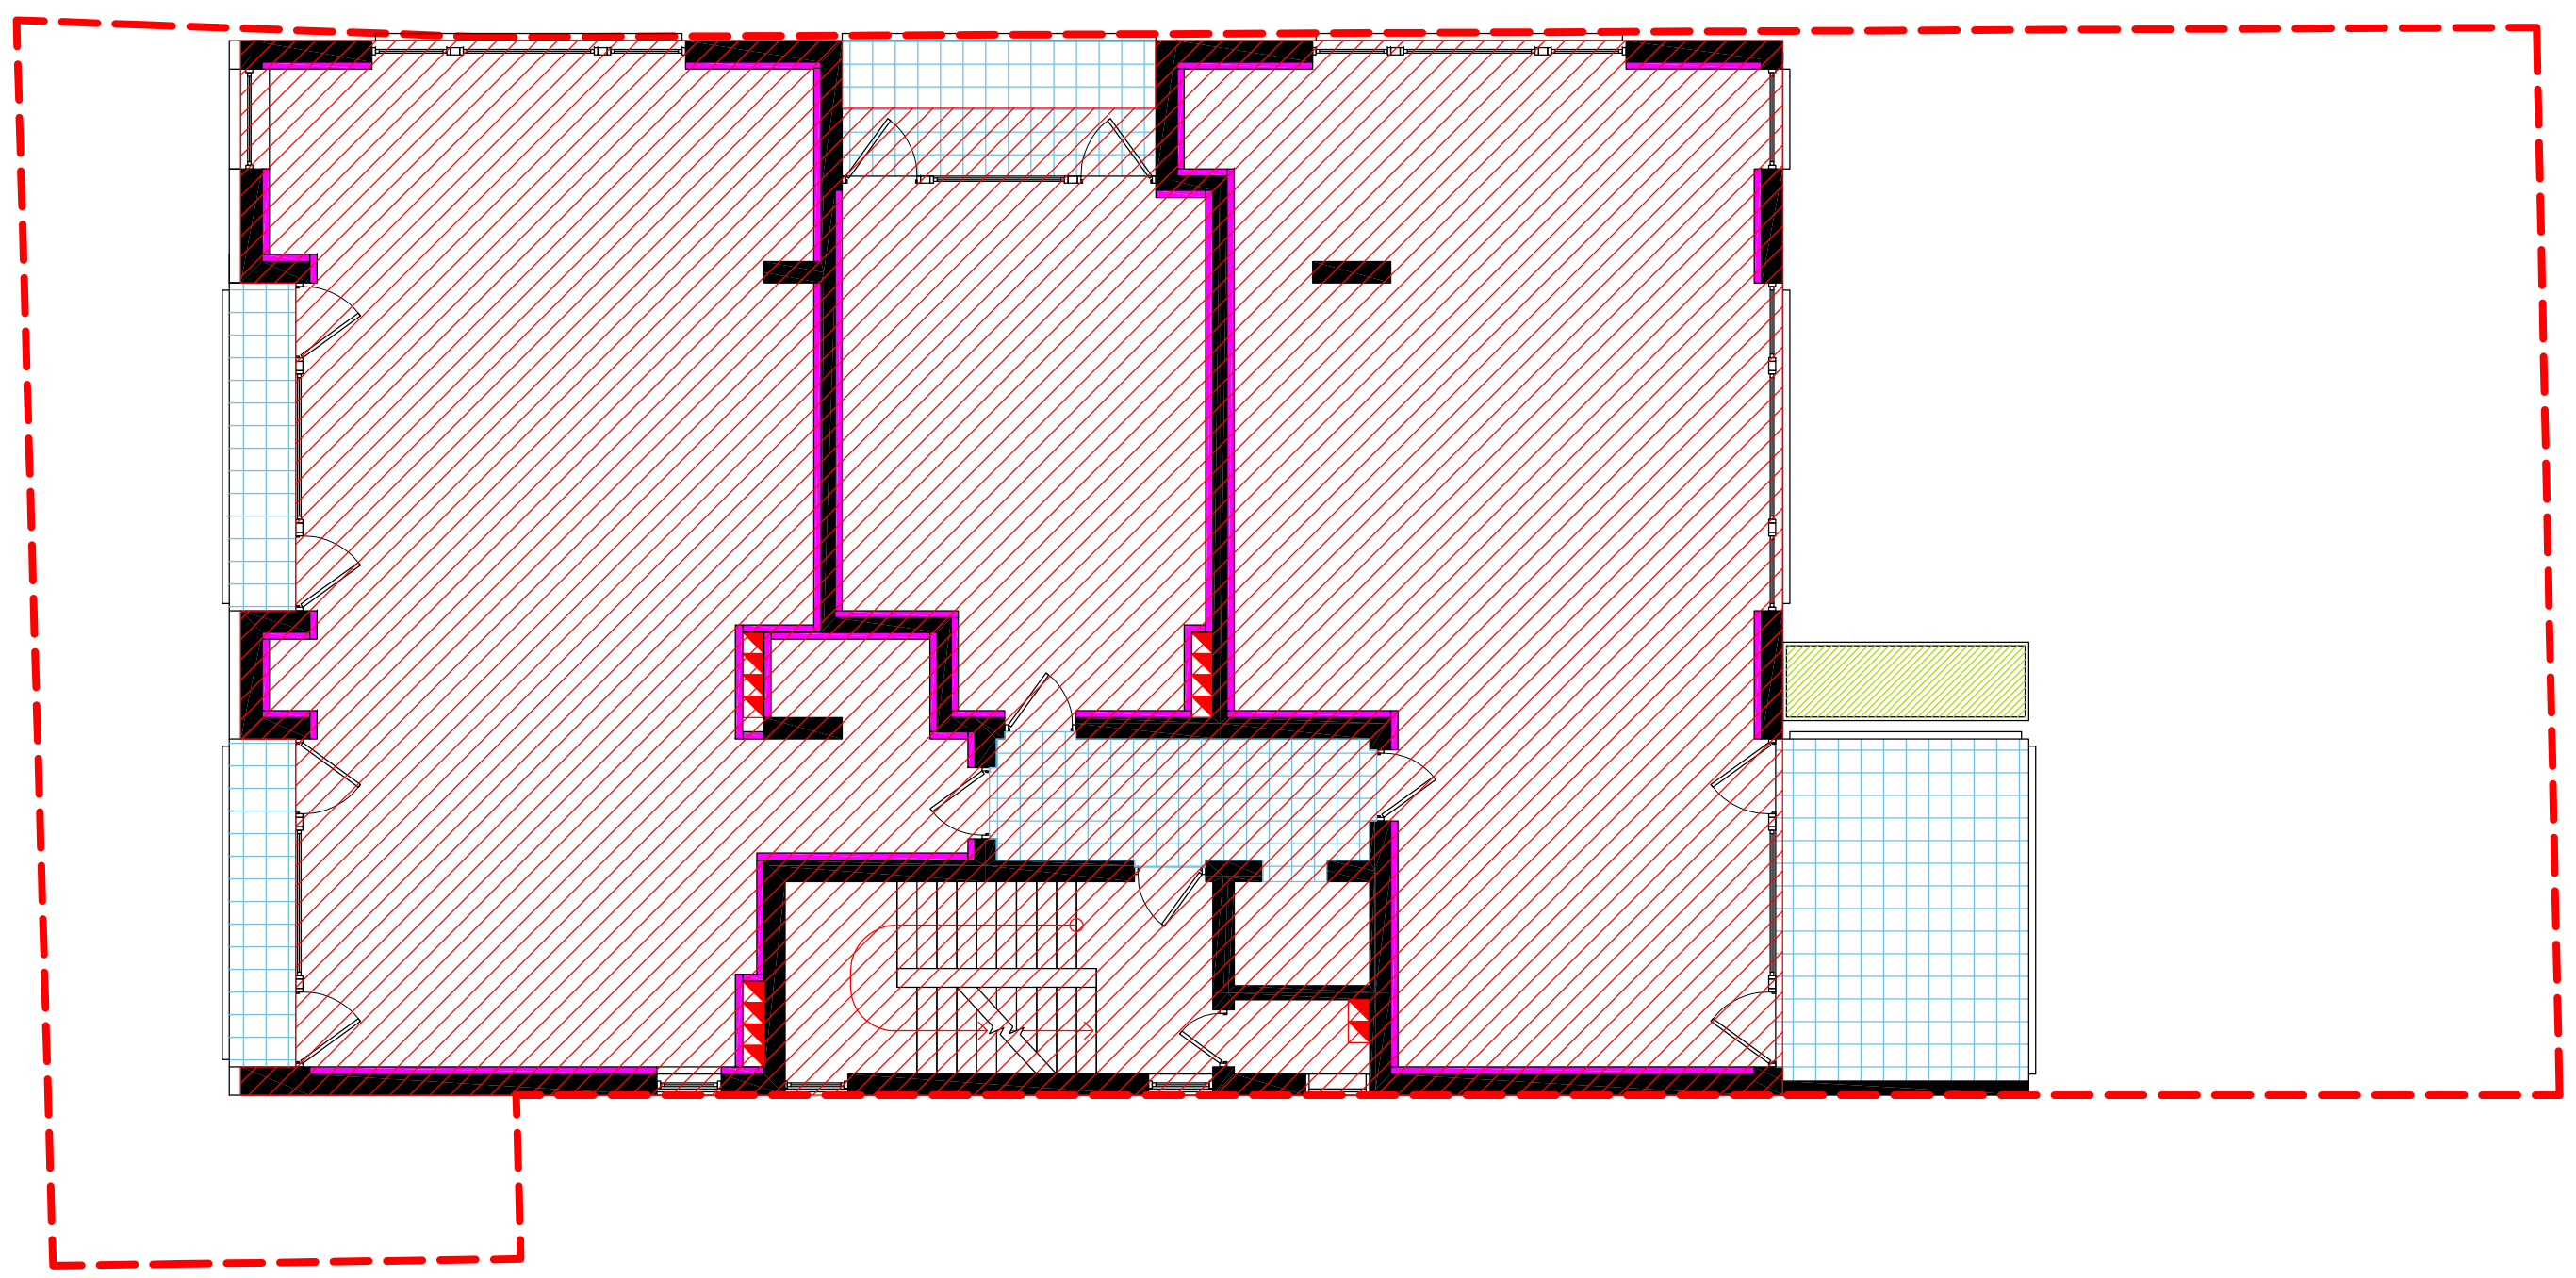

გეგმა +8.27 ნიშნულზე

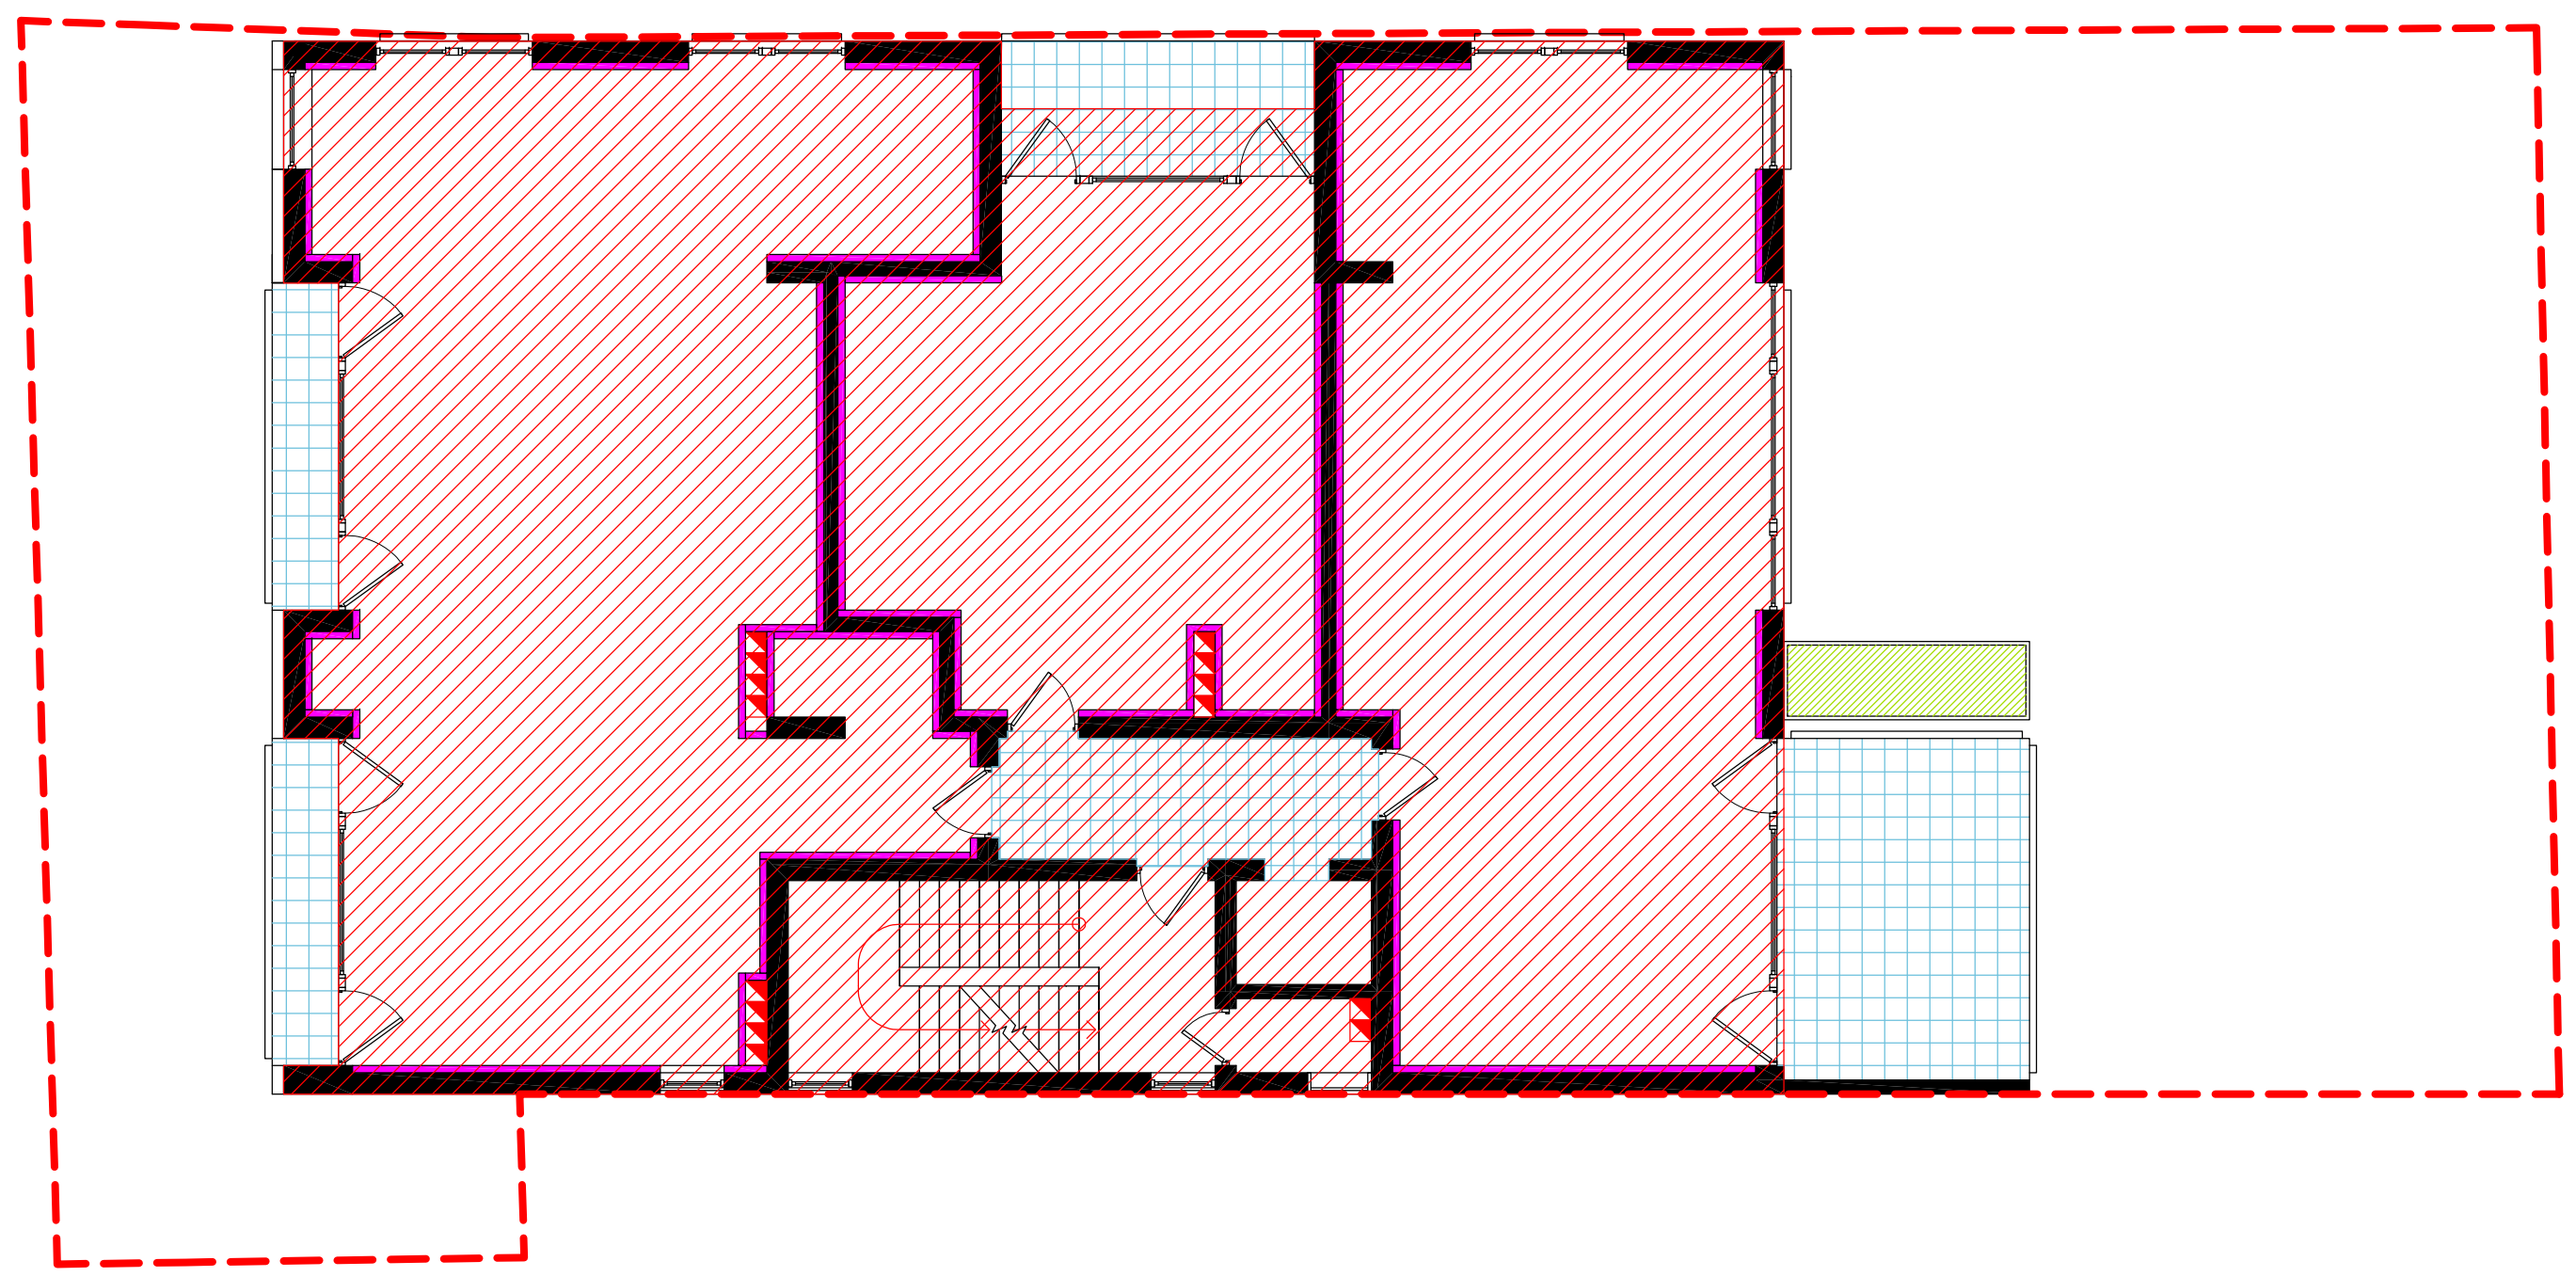

გეგმა +11.68 ნიშნულზე

პროექტირება

თბილისი აბულაძის ქ. 21 ტ:(995 32) 25 81 02/03

თანამდებობა	სახელი,გვარი	ხელმოწერა
პრ. არქ.	გ.ინასარიძე	
დახაზა	თ.ალავერდაშვილი	
შეამოწმა	დ.კვალიშვილი	
სტადია	პროექტი	
თარიღი	ფურცლის №	ფურც. რაოდენობა
2010	25	27

მრავალბინიანი საცხოვრებელი სახლი
ჯავჯავაძის №49 ბ

ბ2 პოეფიციენტის ანგარიშის სქემა

მ 1:200

გეგმა +15.08 ნიშნულზე

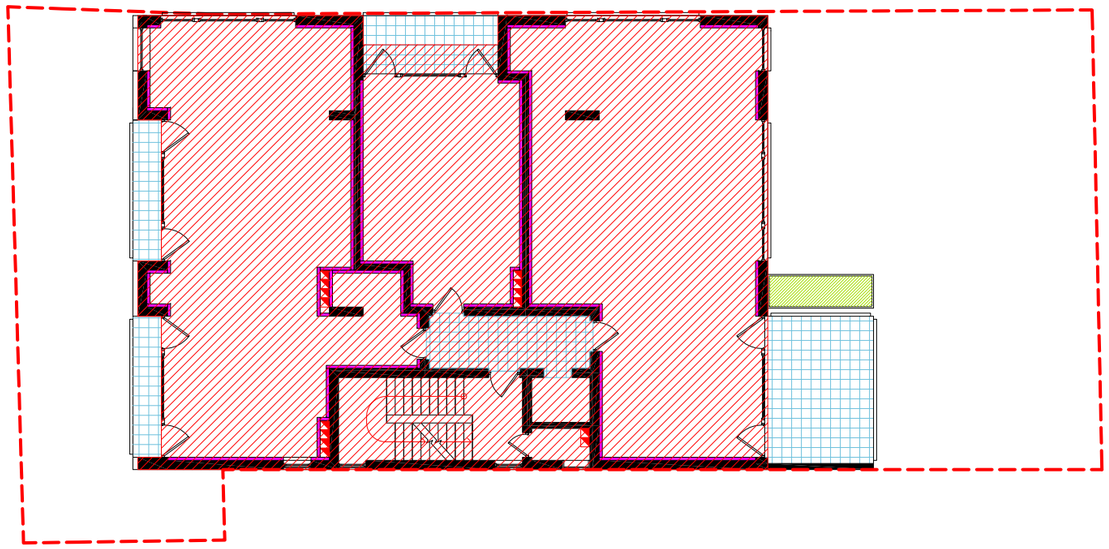

გეგმა +18.48 ნიშნულზე

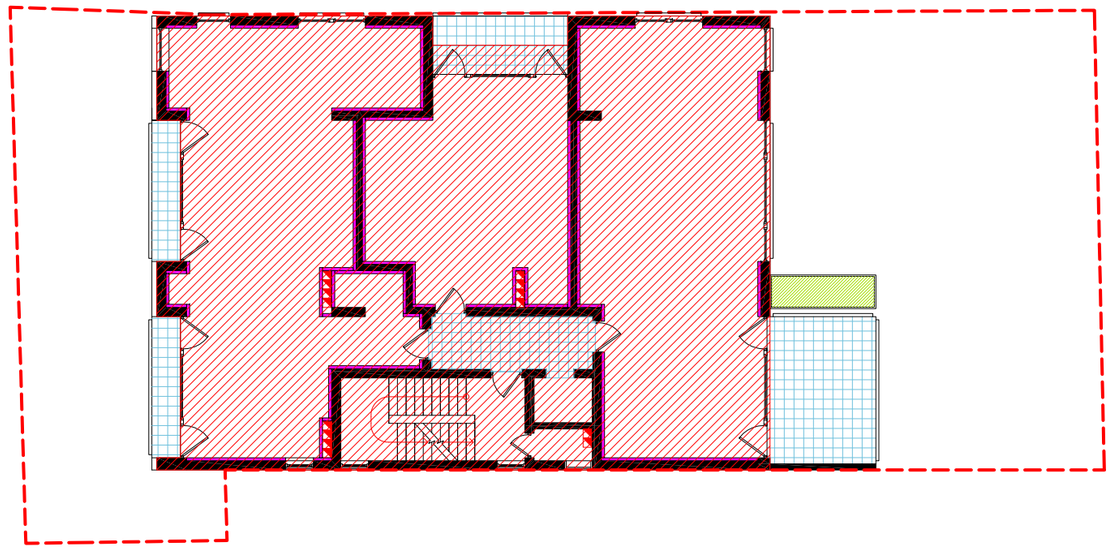

გეგმა +21.88 ნიშნულზე

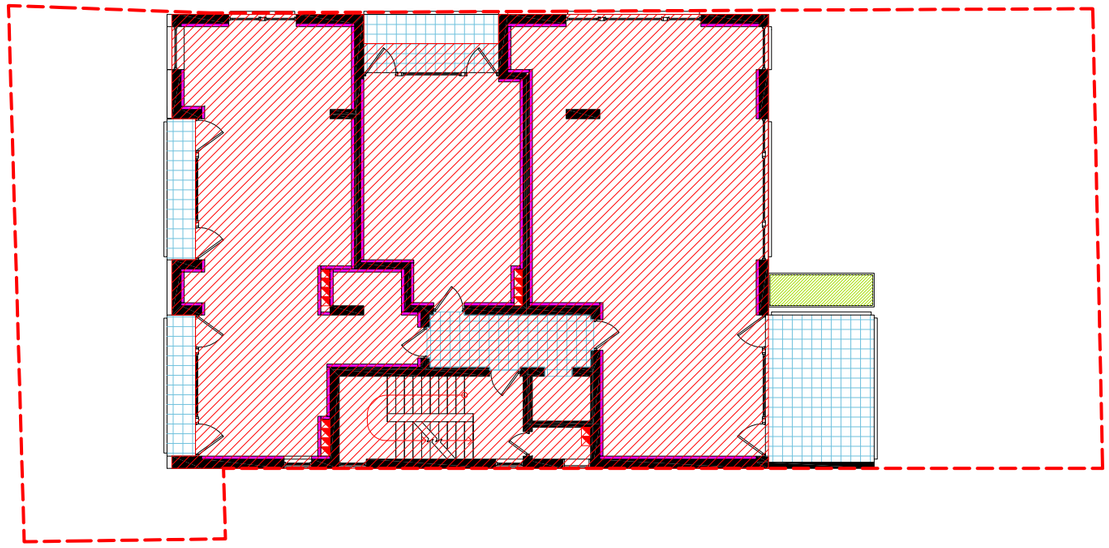

გეგმა +25.28 ნიშნულზე

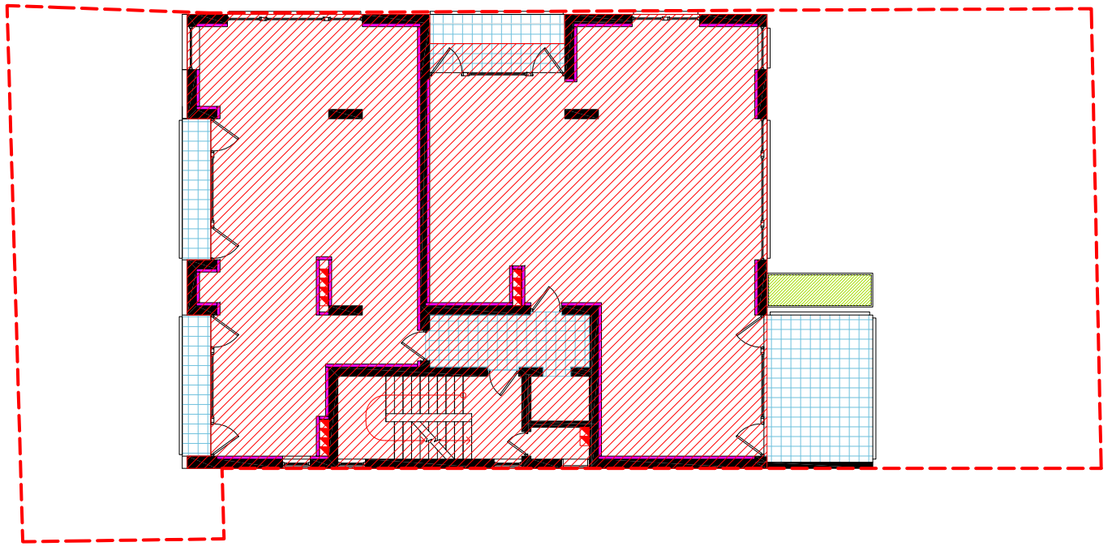

პროექტირება

სტუდია არსი

თბილისი ჯაფარიძის ქ. 21 ტ:(995 32) 25 81 02/03

თანამდებობა	სახელი,გვარი	ხელმოწერა
პრ. არქ.	გ.ინასარიძე	
დახაზა	თ.ალექსერდაშვილი	
შეამოწმა	დ.ავალიშვილი	

სტადია	პროექტი	
თარიღი	ფურცლის №	ფურც. რაოდენობა
2010	26	27

მრავალბინიანი საცხოვრებელი სახლი
ჭავჭავაძის №49 ბ

კ2 კოეფიციენტის ანგარიშის სქემა

მ 1:200

გეგმა +28.68 ნიშნულზე

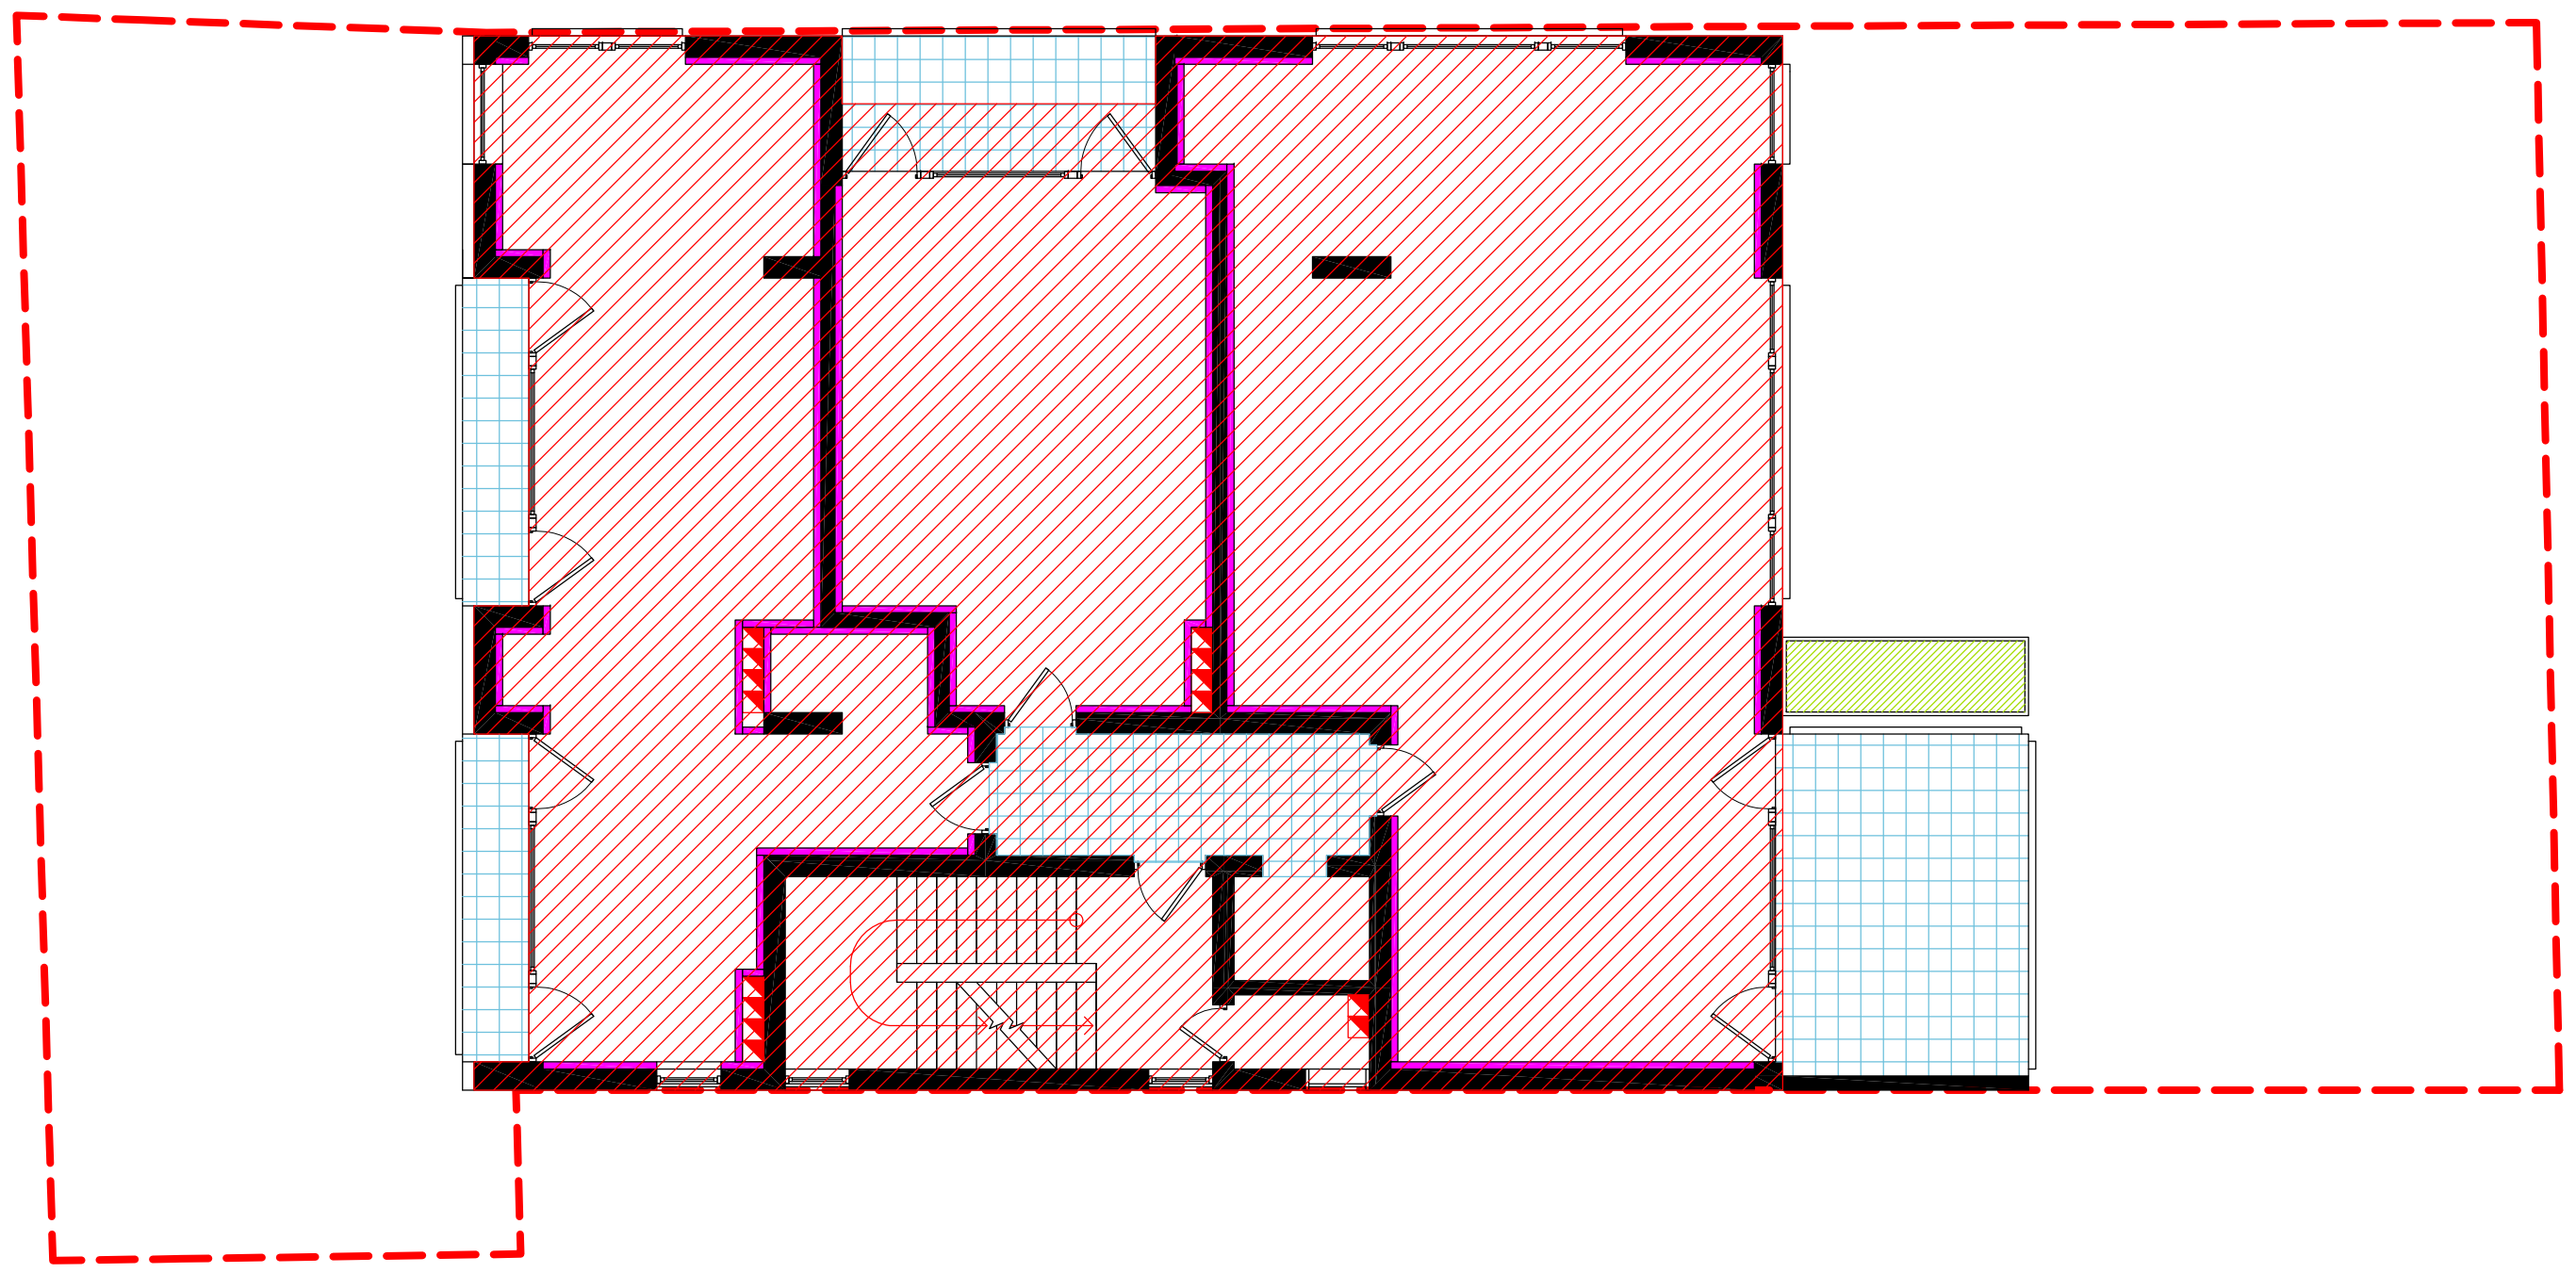

გეგმა +32.08 ნიშნულზე

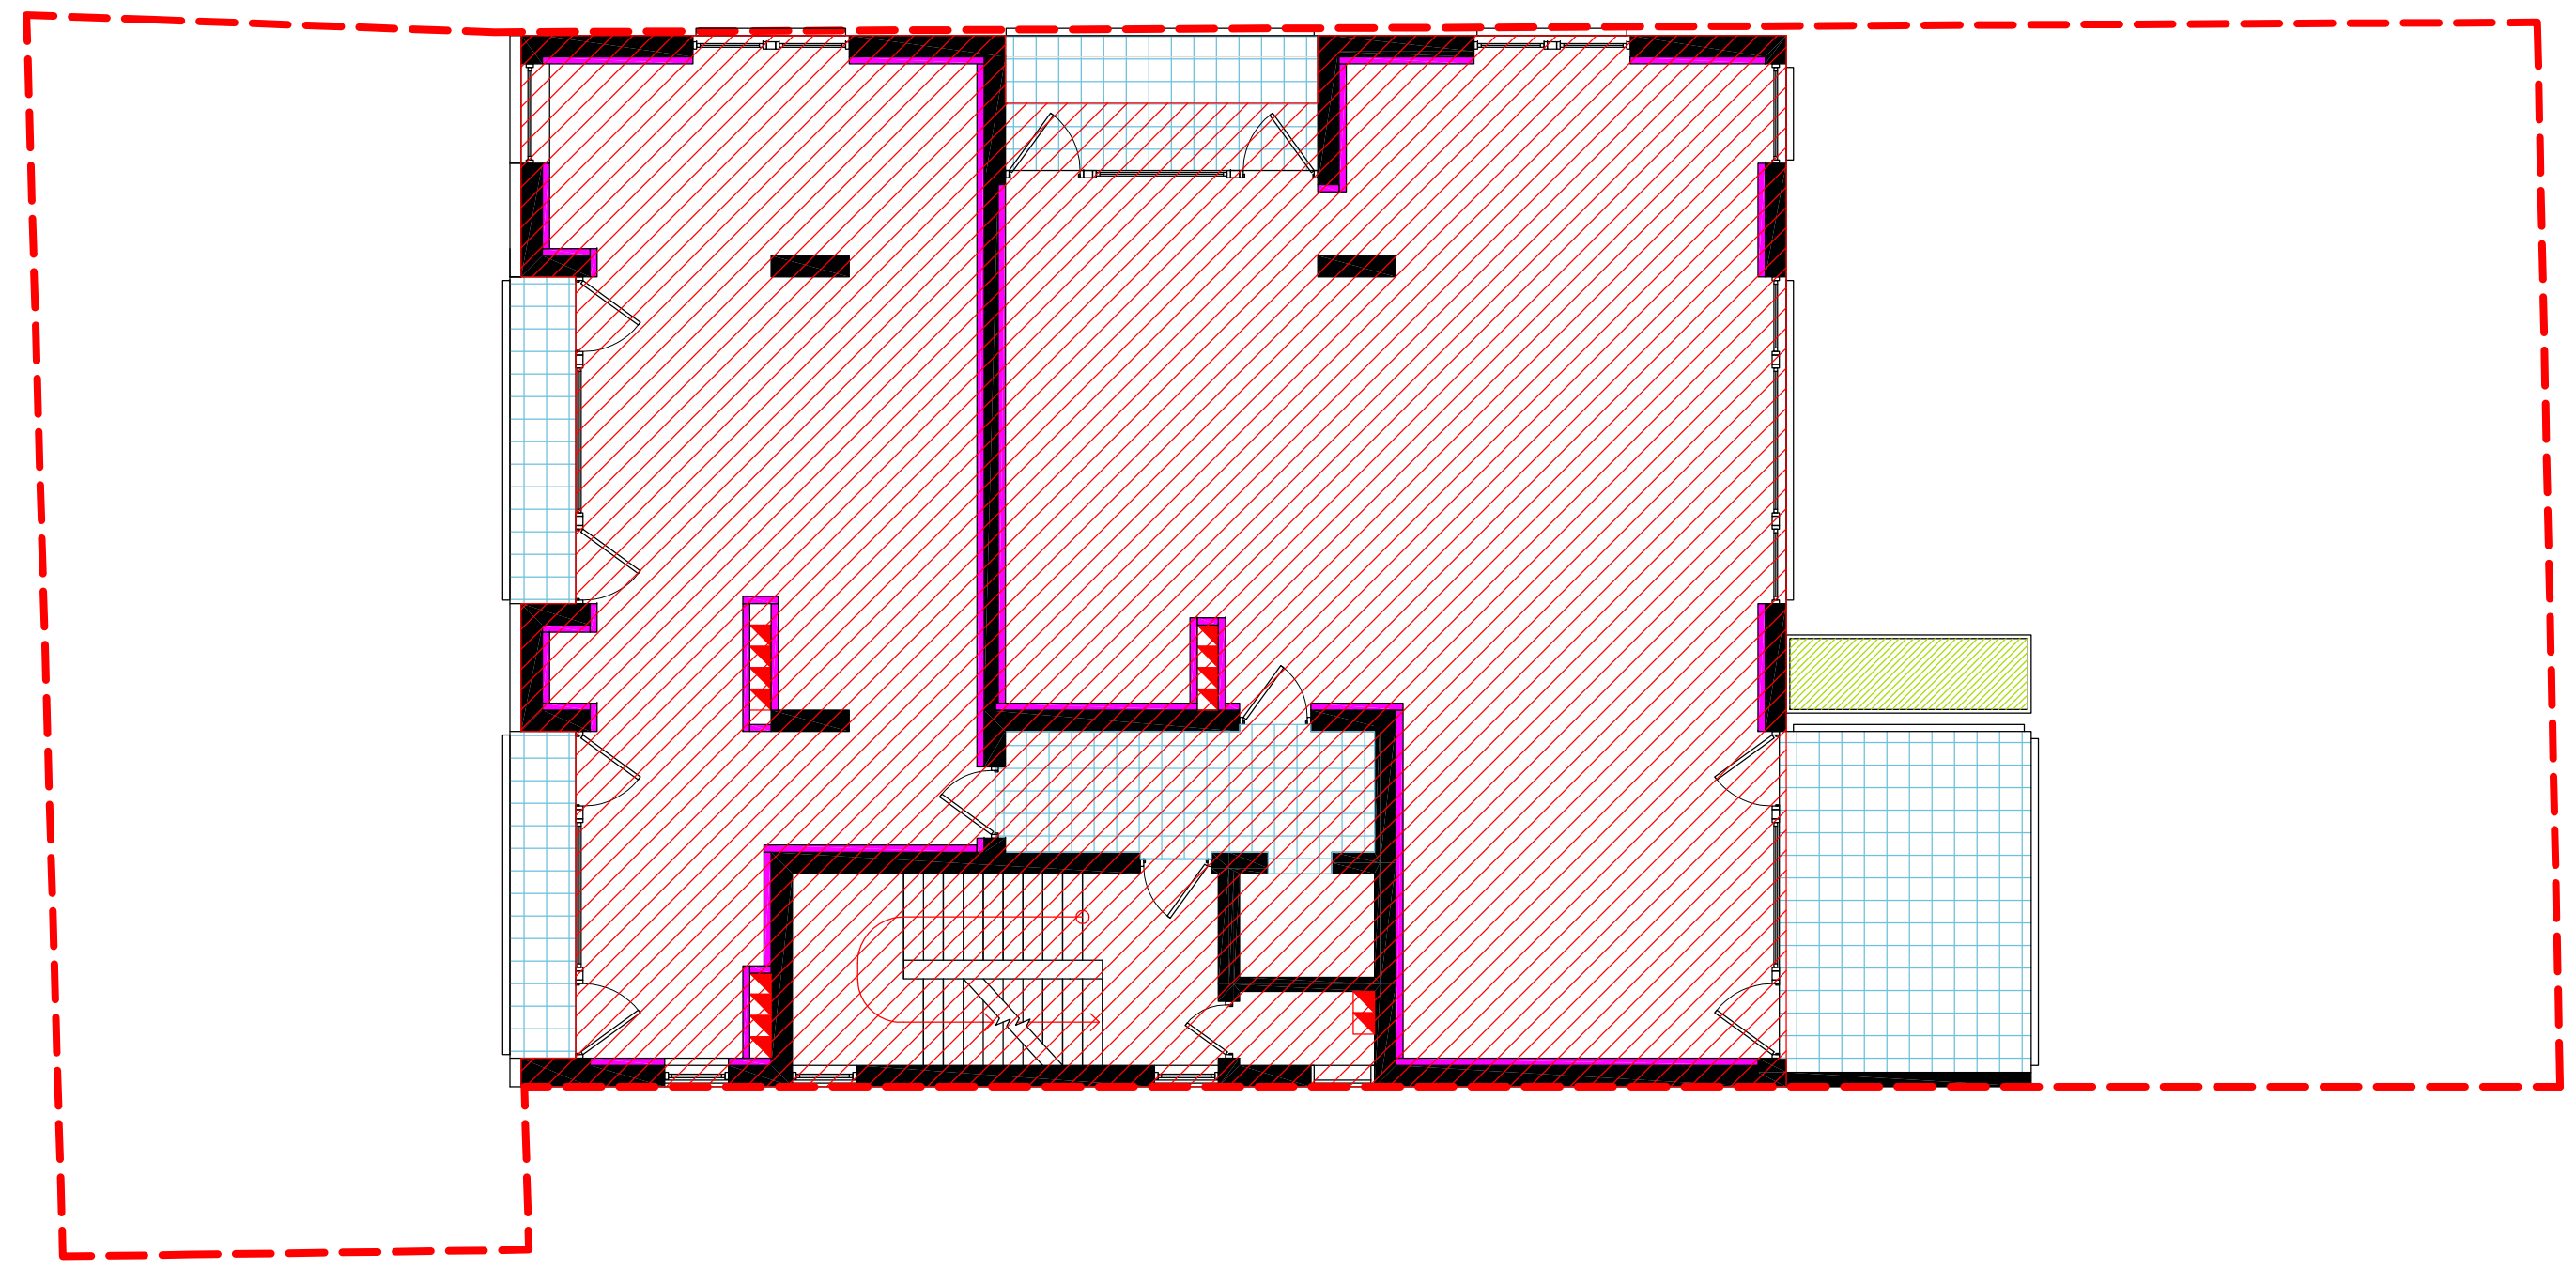

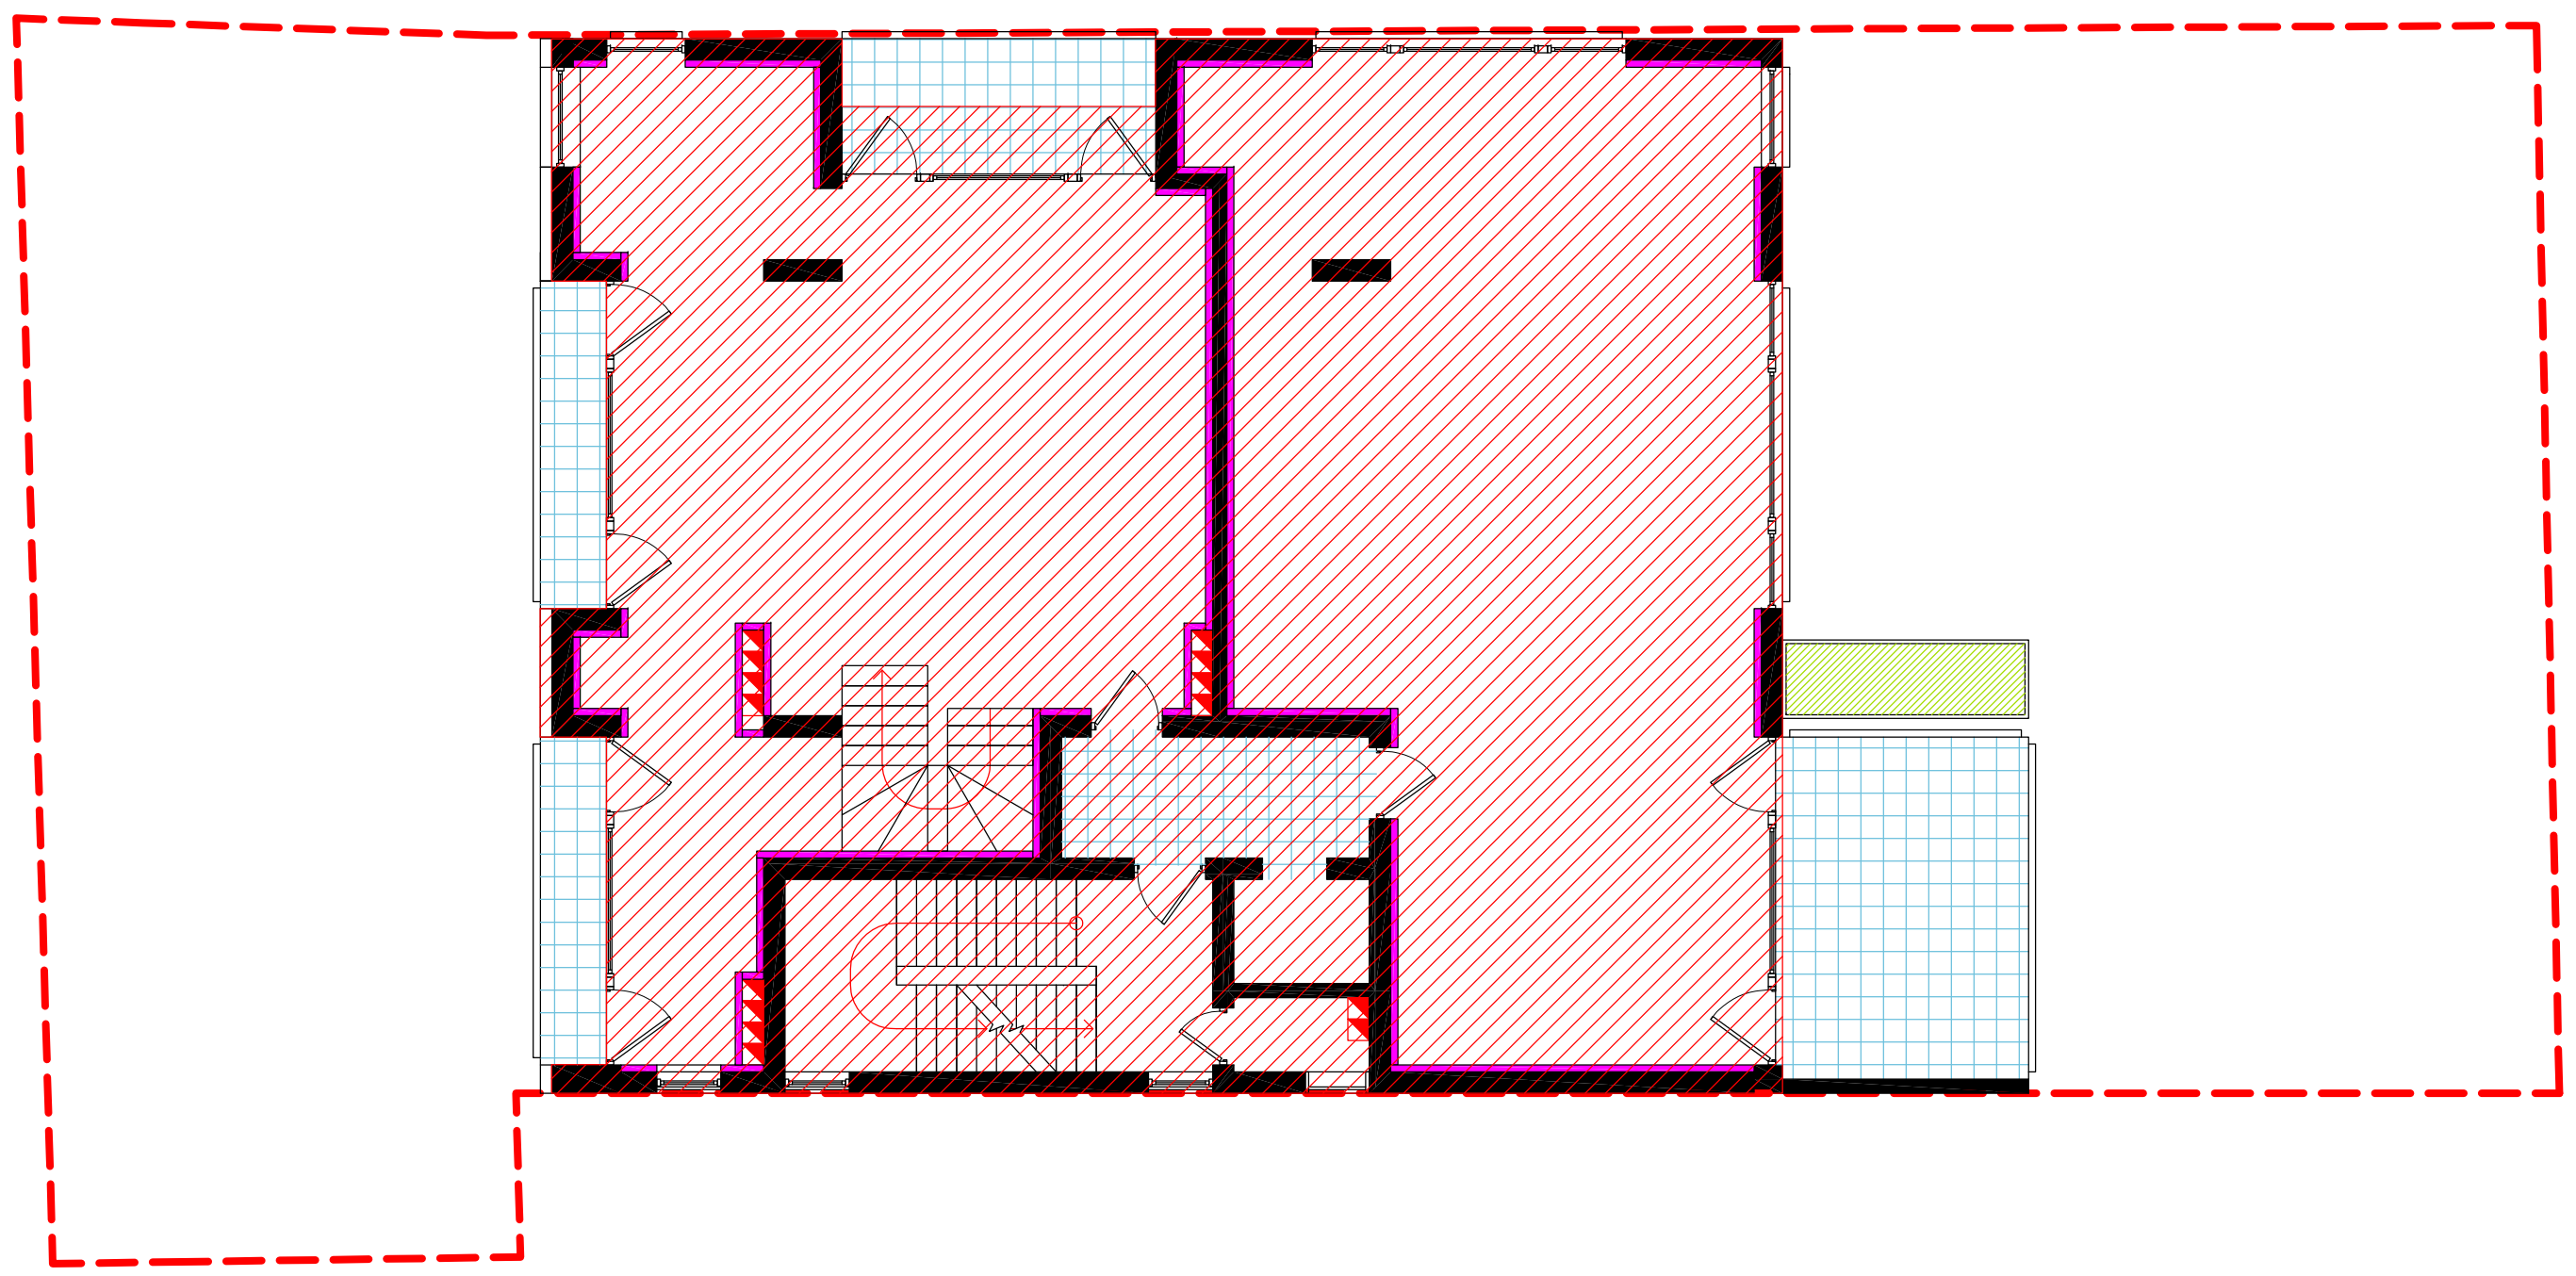

გეგმა +35.48 ნიშნულზე

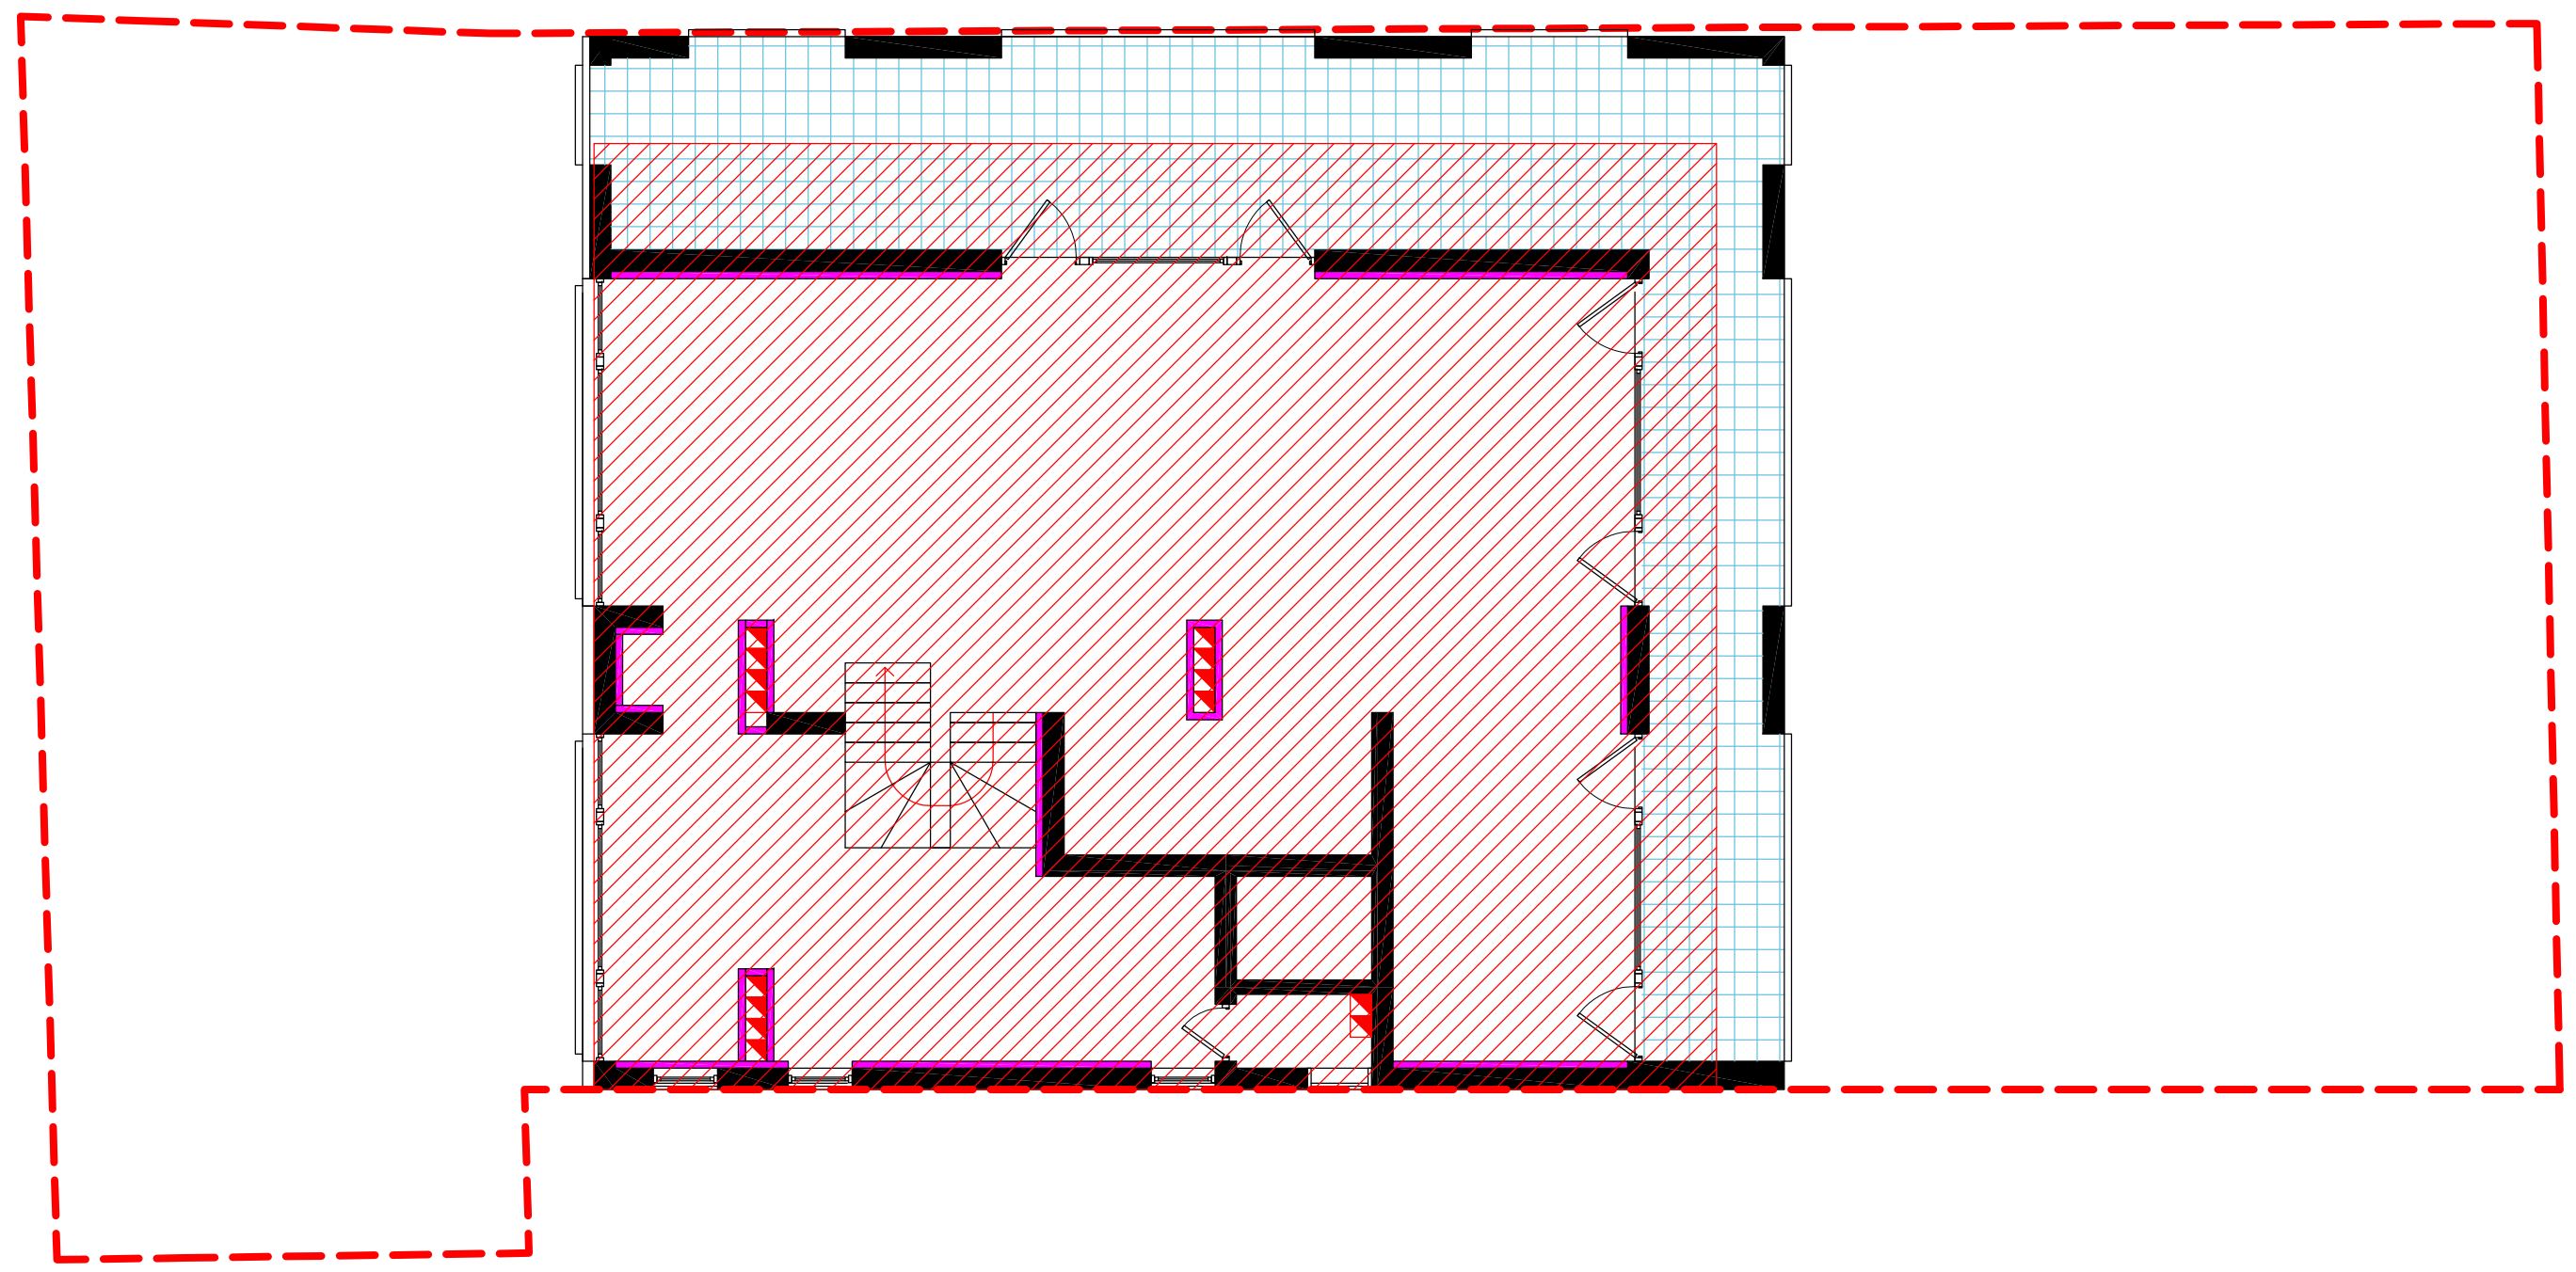

გეგმა +38.88 ნიშნულზე

კ2-ის საანგარიშო ფართი - 3170.63 მ²
ტერიტორიის ფართი - 542 მ²
კ2=5.85

პროექტირება

სტუდია არსი

თბილისი აბულაძის ქ. 21 ტ:(995 32) 25 81 02/03

თანამდებობა	სახელი.გვარი	ხელმოწერა
პრ. არქ.	გ.ინასარიძე	
დახაზა	თ.ალავერდაშვილი	
შეამოწმა	დ.ავალიშვილი	
სტადია	პროექტი	
თარიღი	ფურცლის №	ფურც. რაოდენობა
2010	27	27