საქართველო
ქ. თბილისის მერიის საჯარო სამართლის იურიდიული პირი
თბილისის არქიტექტურის სამსახური

განყოფილების უფროსი		
მთავარი სპეციალისტი		

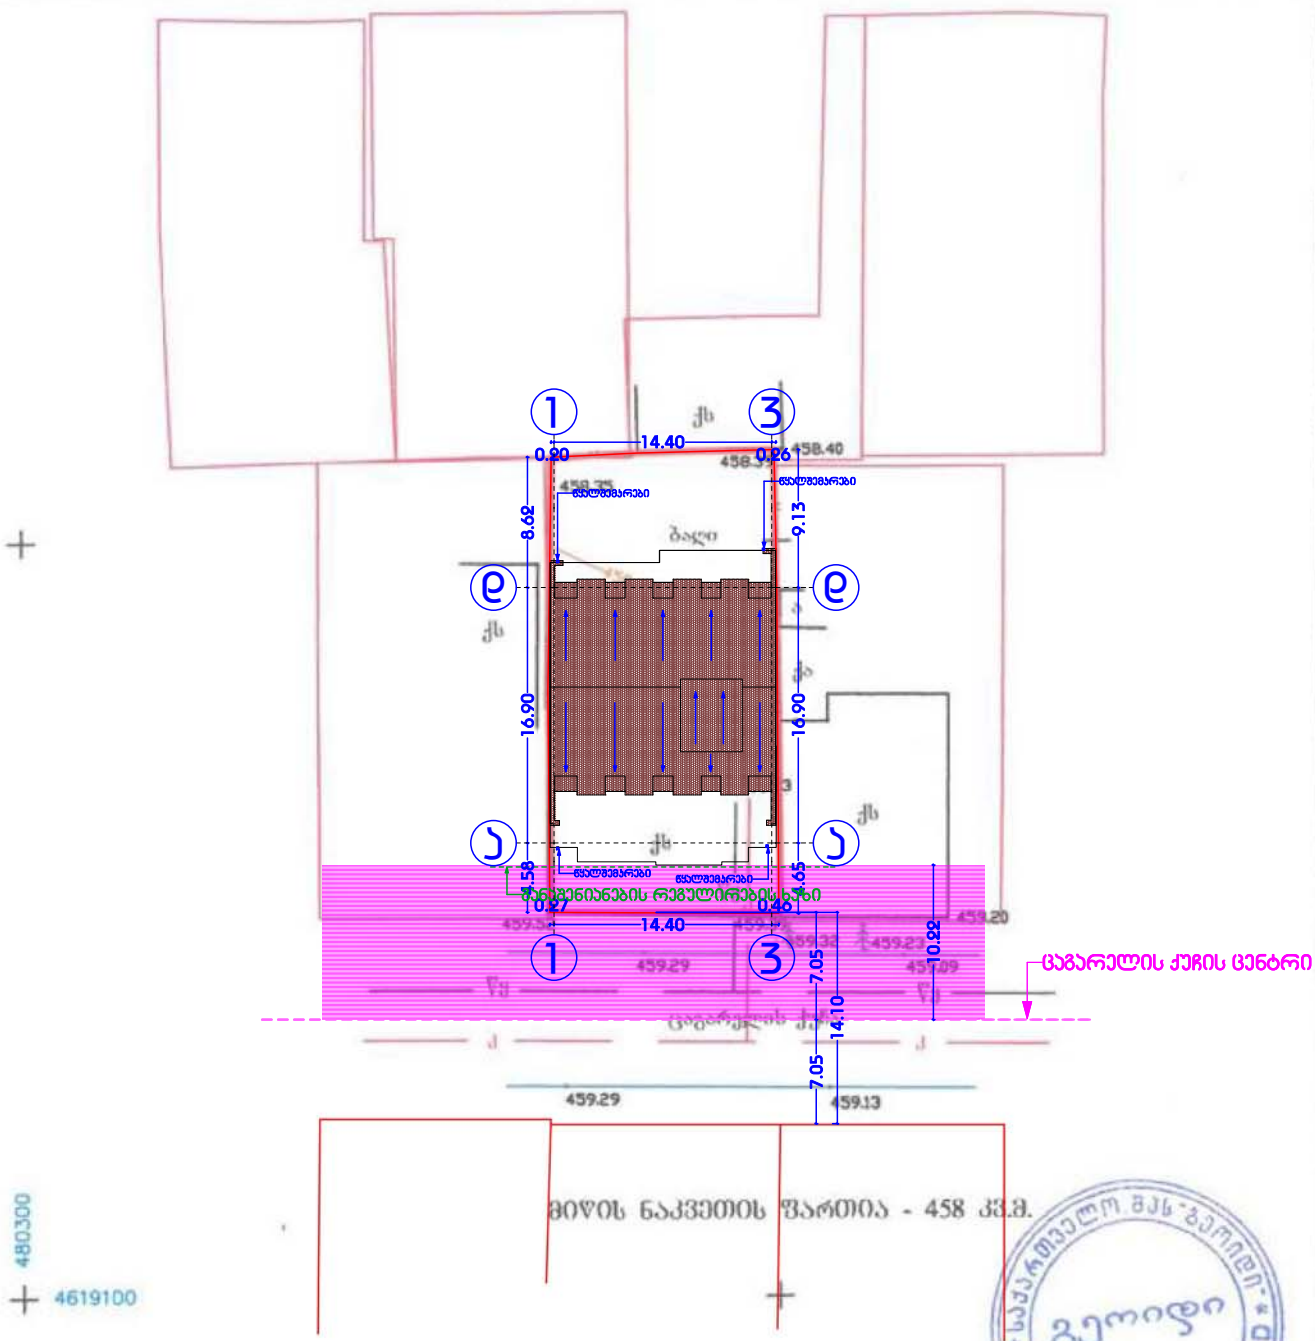

მიწის ნაკვეთის წართია - 458 კვ.მ.

მისამართი: ცაგარელის ქ. №35

შ.პ.ს. „გეოიდი"		
დირექტორი		თ. მამულაშვილი
შეასრულა		თ. მამულაშვილი
მასშტაბი 1:500	გაიცა:	04.08.2014

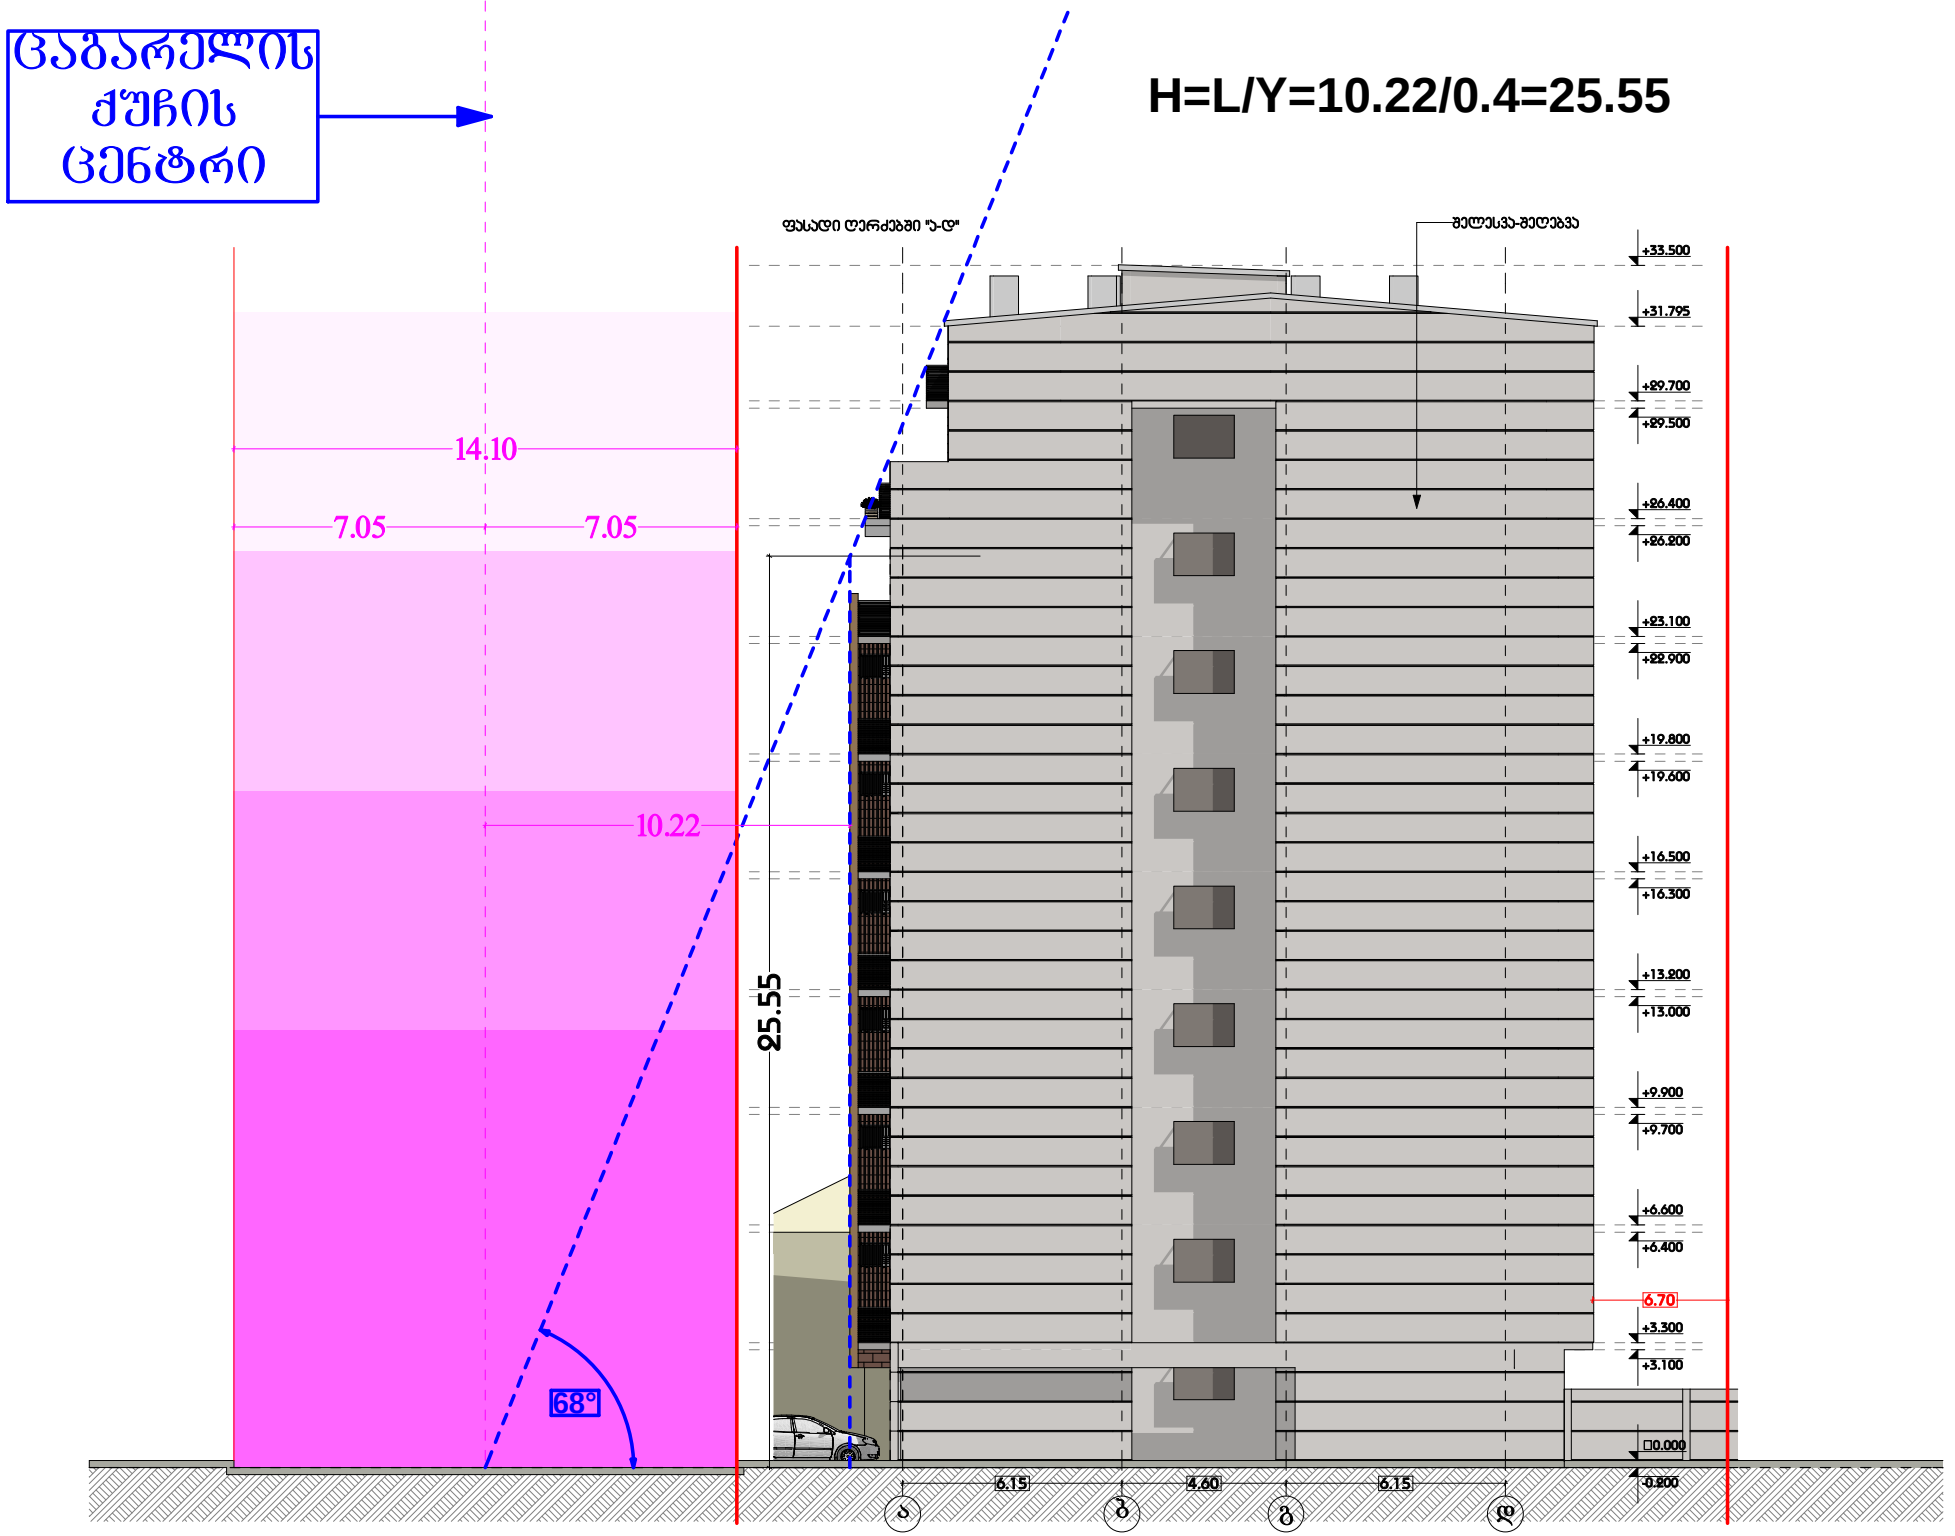
ცაბარელის
ქუჩის
ცენტრი
H=L/Y=10.22/0.4=25.55
ფასადი ღერძებში "ა-დ"
შელესვა-შეღებვა
+33.500
+31.795
+29.700
+29.500
+26.400
+26.200
+23.100
+22.900
+19.800
+19.600
+16.500
+16.300
+13.200
+13.000
+9.900
+9.700
+6.600
+6.400
6.70
+3.300
+3.100
±0.000
-0.800
14.10
7.05
7.05
10.22
25.55
68°
6.15
4.60
6.15
ა
ბ
გ
დ