I სართულის გეგმა

საერთო ფართი (შიდა კონტურზე) 707.4 მ2
მათ შორის:
საწყობის ფართი (დამხმარე სათავსებით) 522.1 მ2
სავაჭრო დარბაზის ფართი 174.8 მ2
საზაფხულო ფართი 10.5 მ2

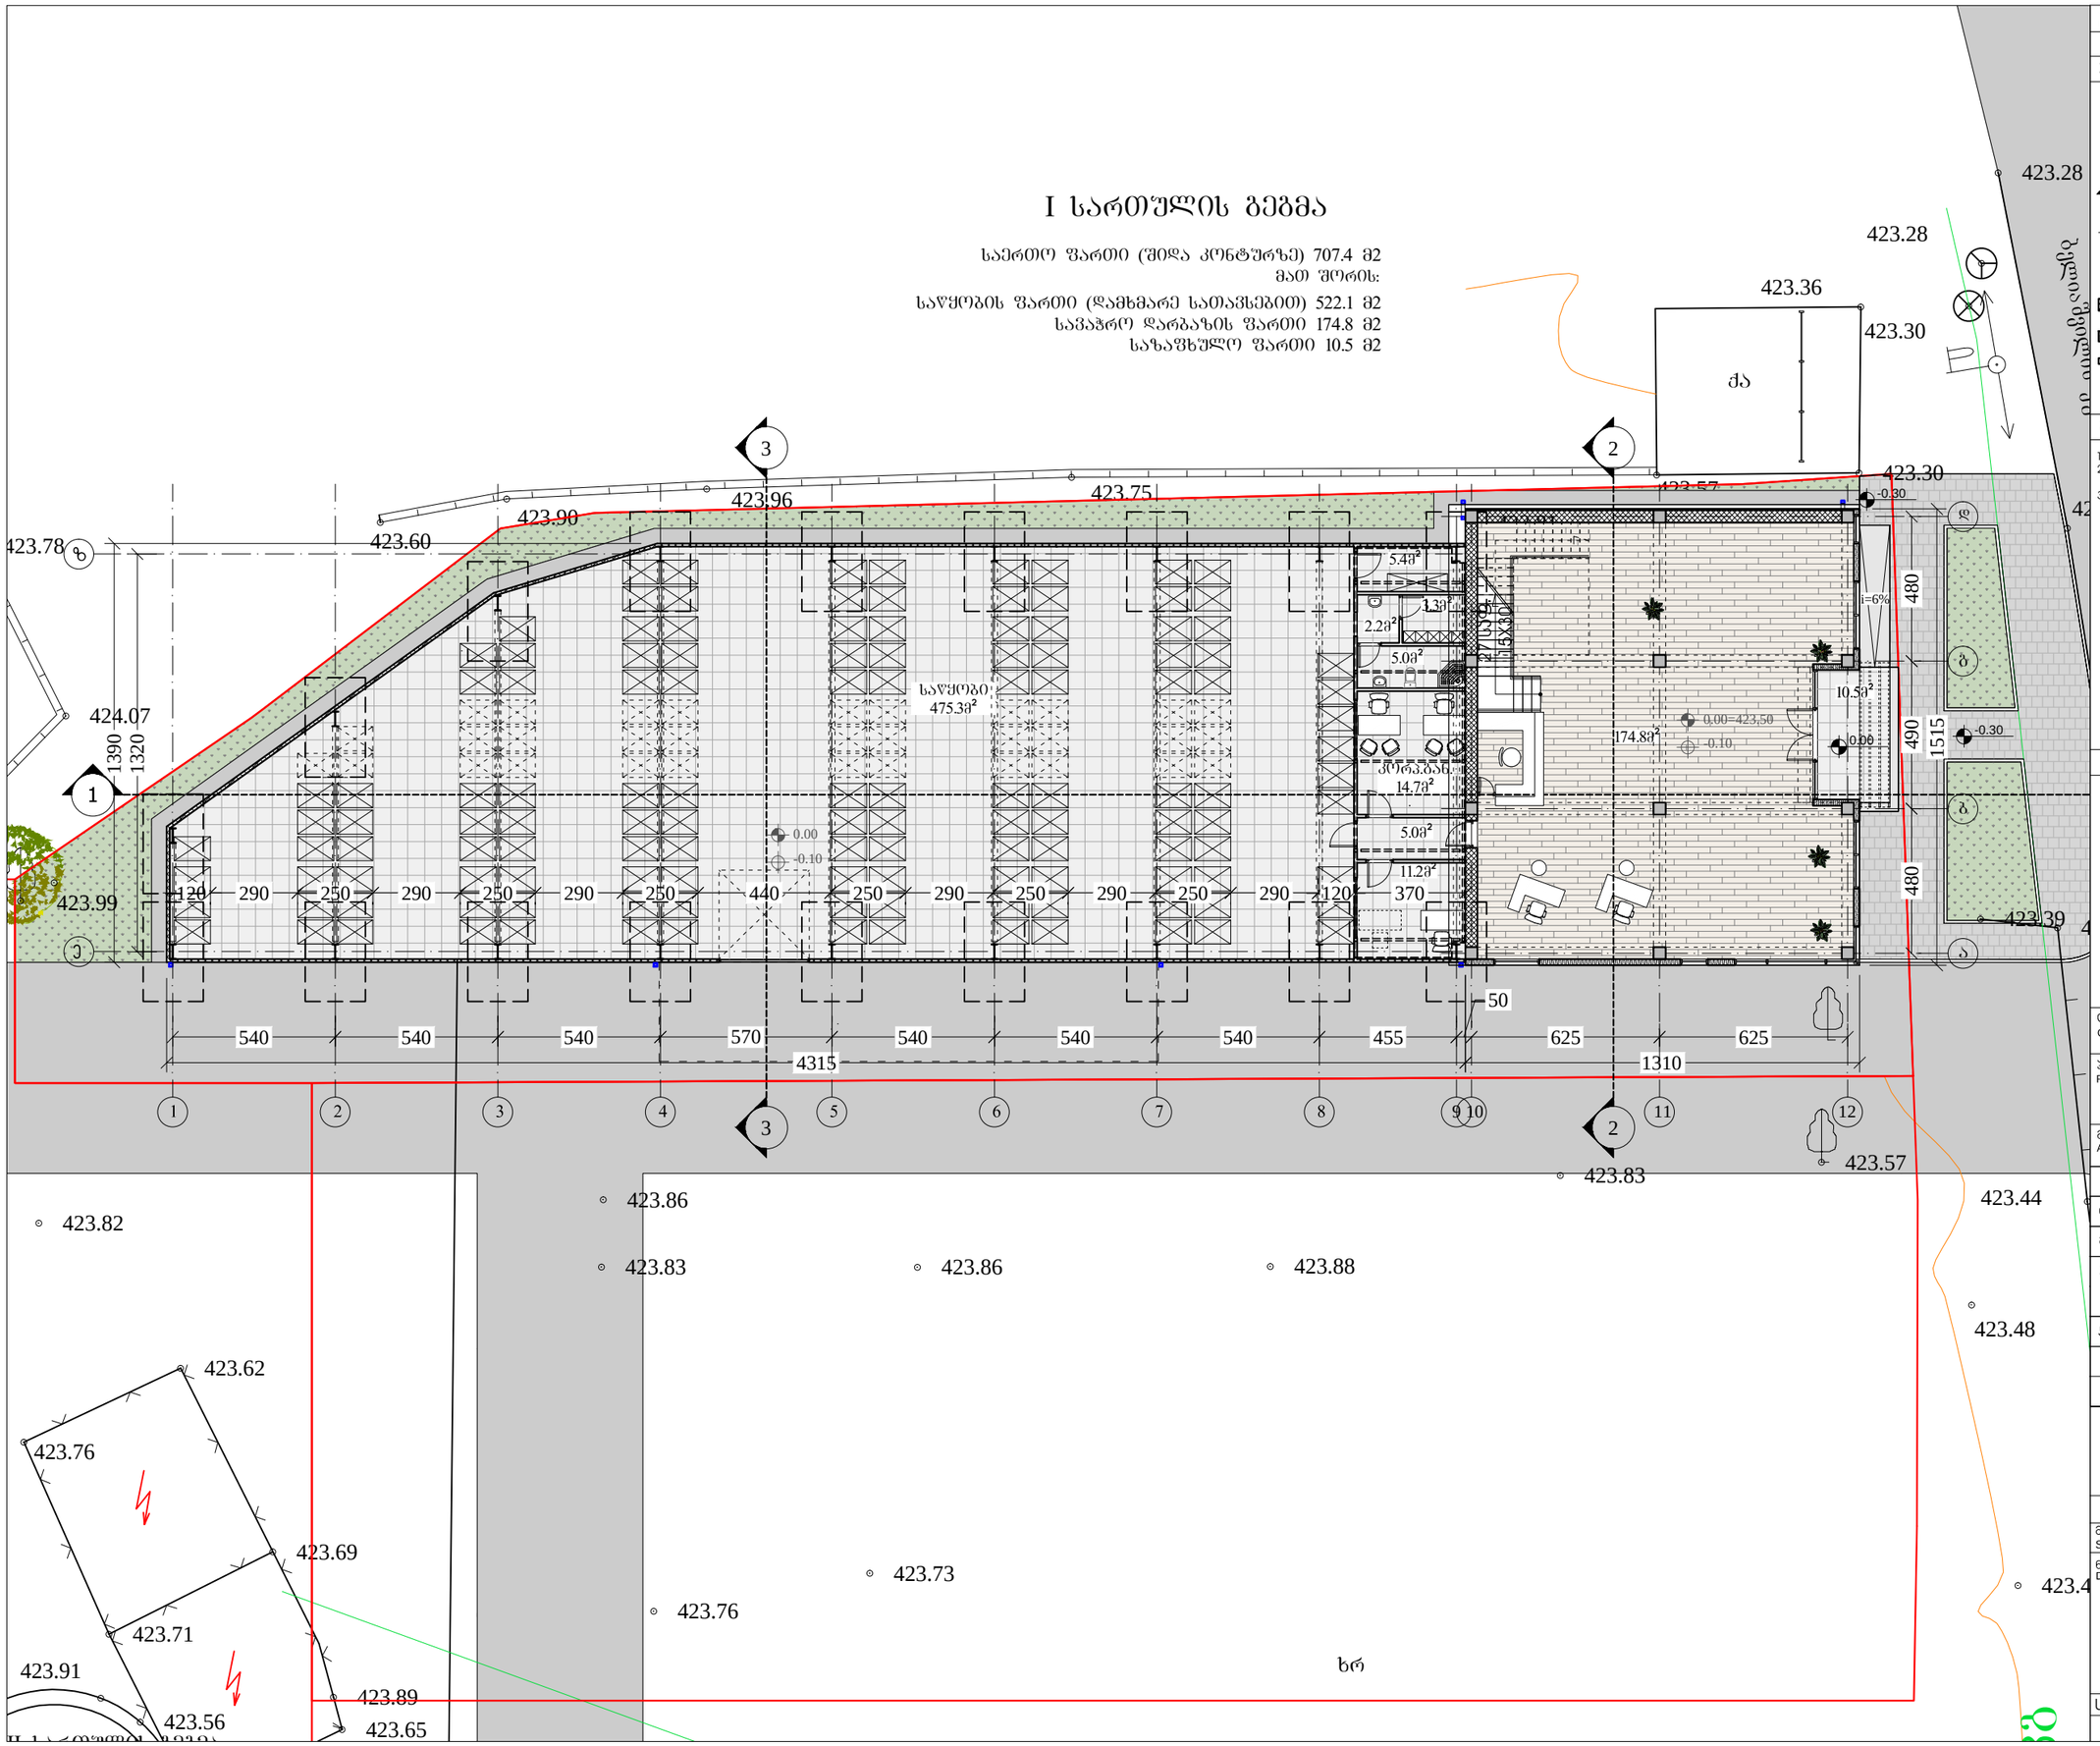

ფორმატი PAPER SIZE	დაკვეთა № CONTRACT #	პროექტის № PROJECT #	ფაილის სახელი FILE NAME
A-3		1.6.07	

პირობითი აღნიშვნები LEGEND

0.00=423.50 არქიტექტურული ნიშნული
-0.10 კონსტრუქციული ნიშნული
პრილის ხაზი
ღერძის ხაზი
რკ/ბეტონის სვეტი
გლოკის კედელი
კომპაქტ ლამინატის ხენდვიჩი
ხენდვიჩ პანელის ფილა

შენიშვნები NOTES

1. ნახაზზე ზომები მოცემულია სანიმეტრებში;
2. ნახაზზე ყველა ცვლილება მშენებლობისას მეთვანხმებული უნდა იყოს პროექტის ავტორთან;
3. ფერფლის პორტალირებით ავტომატურად უქმდება წინა პარიანტი;

სიტუაციური სქემა KEY PLAN

დამკვეთი CLIENT	შ.პ.ს. „დი ეს დეველოფმენთ კომპანი“
პროექტი PROJECT	სავაჭრო-სასაწყობო და საოფისე შენობა
მისამართი ADDRESS	ნ. ბოხუას ქ. №1

თანამდებობა	გვარი	ხელმოწერა
დირექტორი	ი.სალვინი	
მთ.არქიტექტორი	გ. სულაბერიძე	
არქიტექტორი	ლ. ჩიქოვანი	
	ნ. გრიგოლაშვილი	
კონსტრუქტორი	ს. პაპაშვილი	

შ.პ.ს. "არქსტუდიო პროექტი"
0709 თბილისი, გ. ტაბიძის ქ. 3/5,
ტელ/ფაქსი: (+995 32) 996640, 920607
www.artstudio.ge
E mail: artstudio_project@yahoo.com
info@artstudio.ge

არქიტექტურული ნაწილი
ARCHITECTURE

მასშტაბი SCALE	1:200	თარიღი DATE OF ISSUE	04/2016

ნახაზი DRWG.
გეგმა ±0.00 ნიშნულზე

პროექტირება REVISIONS

№	პროექტ. REV.	თარიღი DATE
1		
2		
3		
4		
5		
6		

სტადია STAGE	ინდექსი INDEX	ფურც. PAGES
მუშა პროექტი	პ-1	33

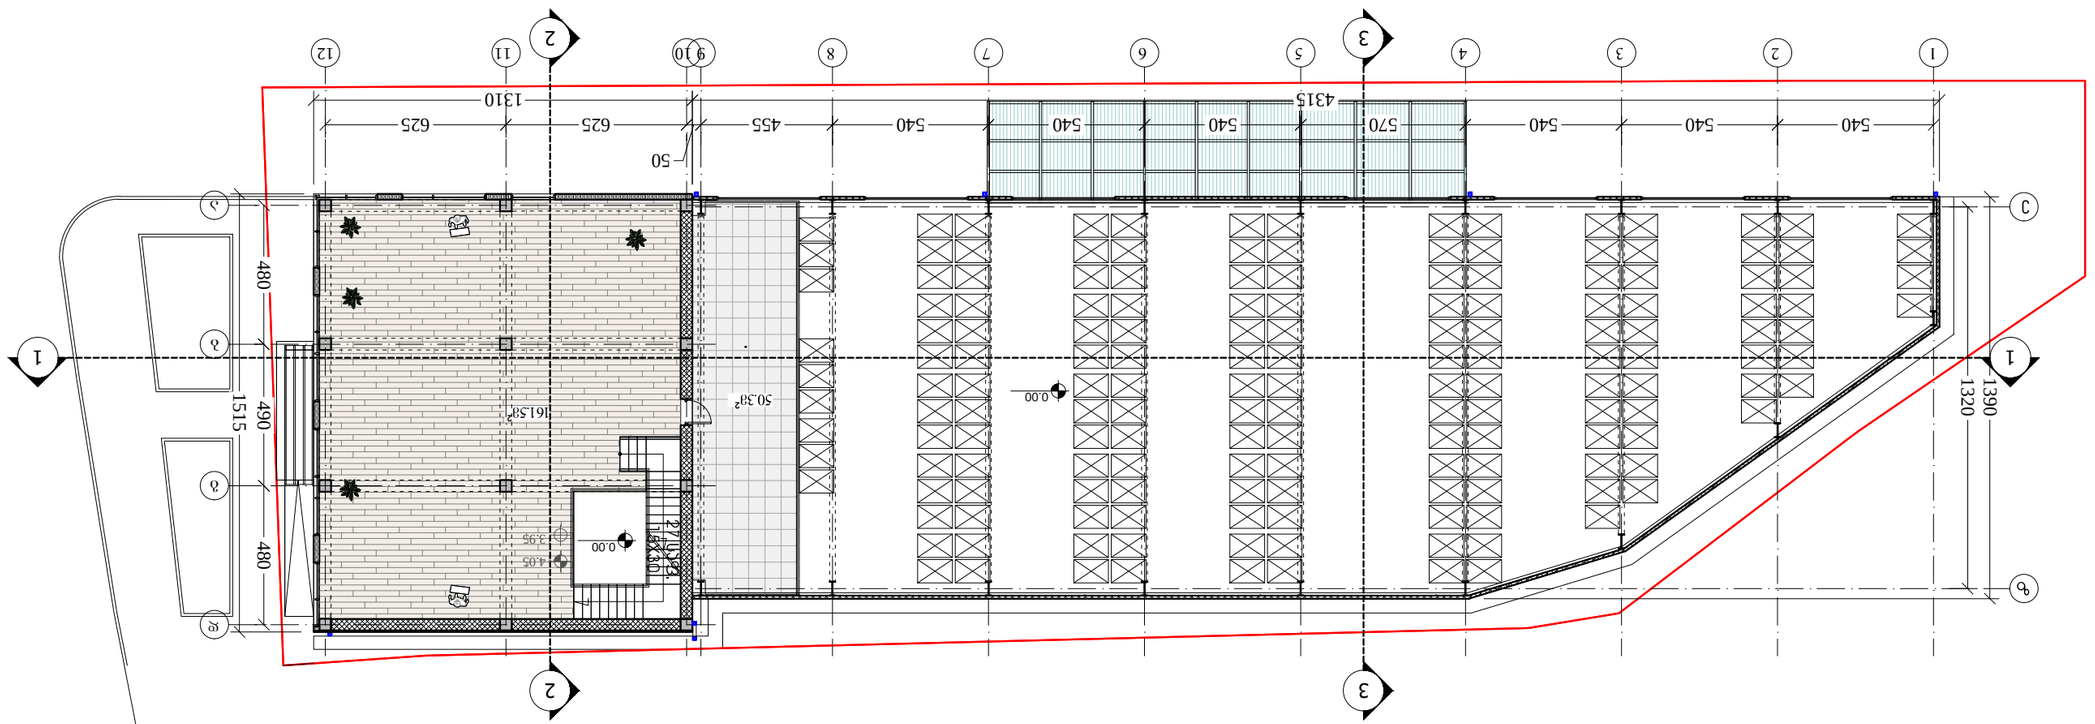

II სართულის იატაკის გეგმა

სართულის ფართობი 223.4 მ2

მათ შორის:

სავარჯიშო ფართობი 161.5 მ2

სველი წერტილების ფართობი 50.3 მ2

კიბის უჯრედის ფართობი 11.6 მ2

ფორმატი PAPER SIZE	A-3
პროექტის ნომერი CONTRACT #	
პროექტის ნომერი PROJECT #	1.6.07
ფაილის სახელი FILE NAME	




სიტუაციური გეგმა KEY PLAN

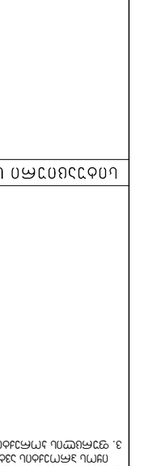

მასშტაბი SCALE	1:200
თარიღი DATE OF ISSUE	04/2016

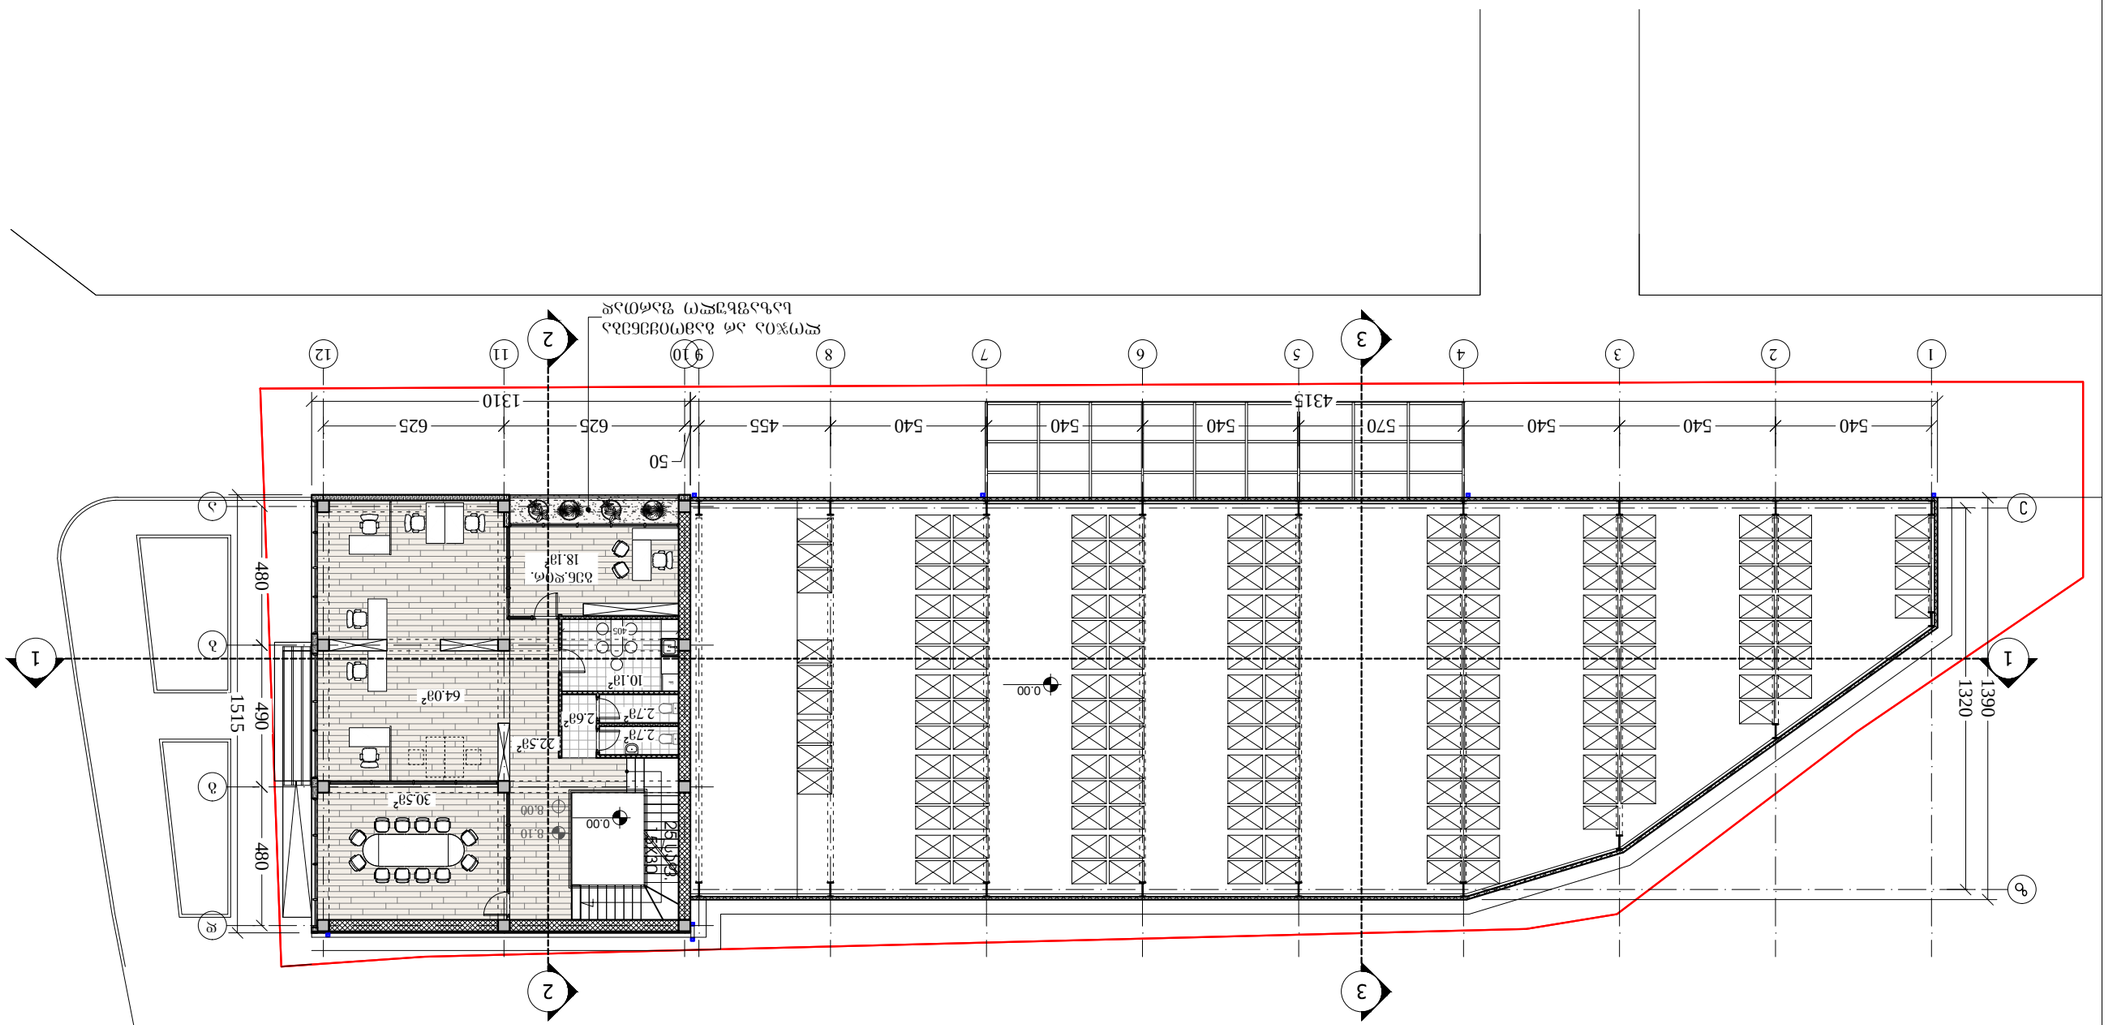
1
2
3
4
5
6
7
8
9
10
11
12
540
540
540
540
570
540
540
455
625
625
4315
1310
50
480
490
480
1515
1320
1390
0.00
-0.10
-0.10
-0.10

სახურავის გეგმა

საერთო ფართი 180.0 მ2
მათ შორის:
საზაფხულო ფართი 164.7 მ2
კიბის უჯრედის ფართი 15.3 მ2

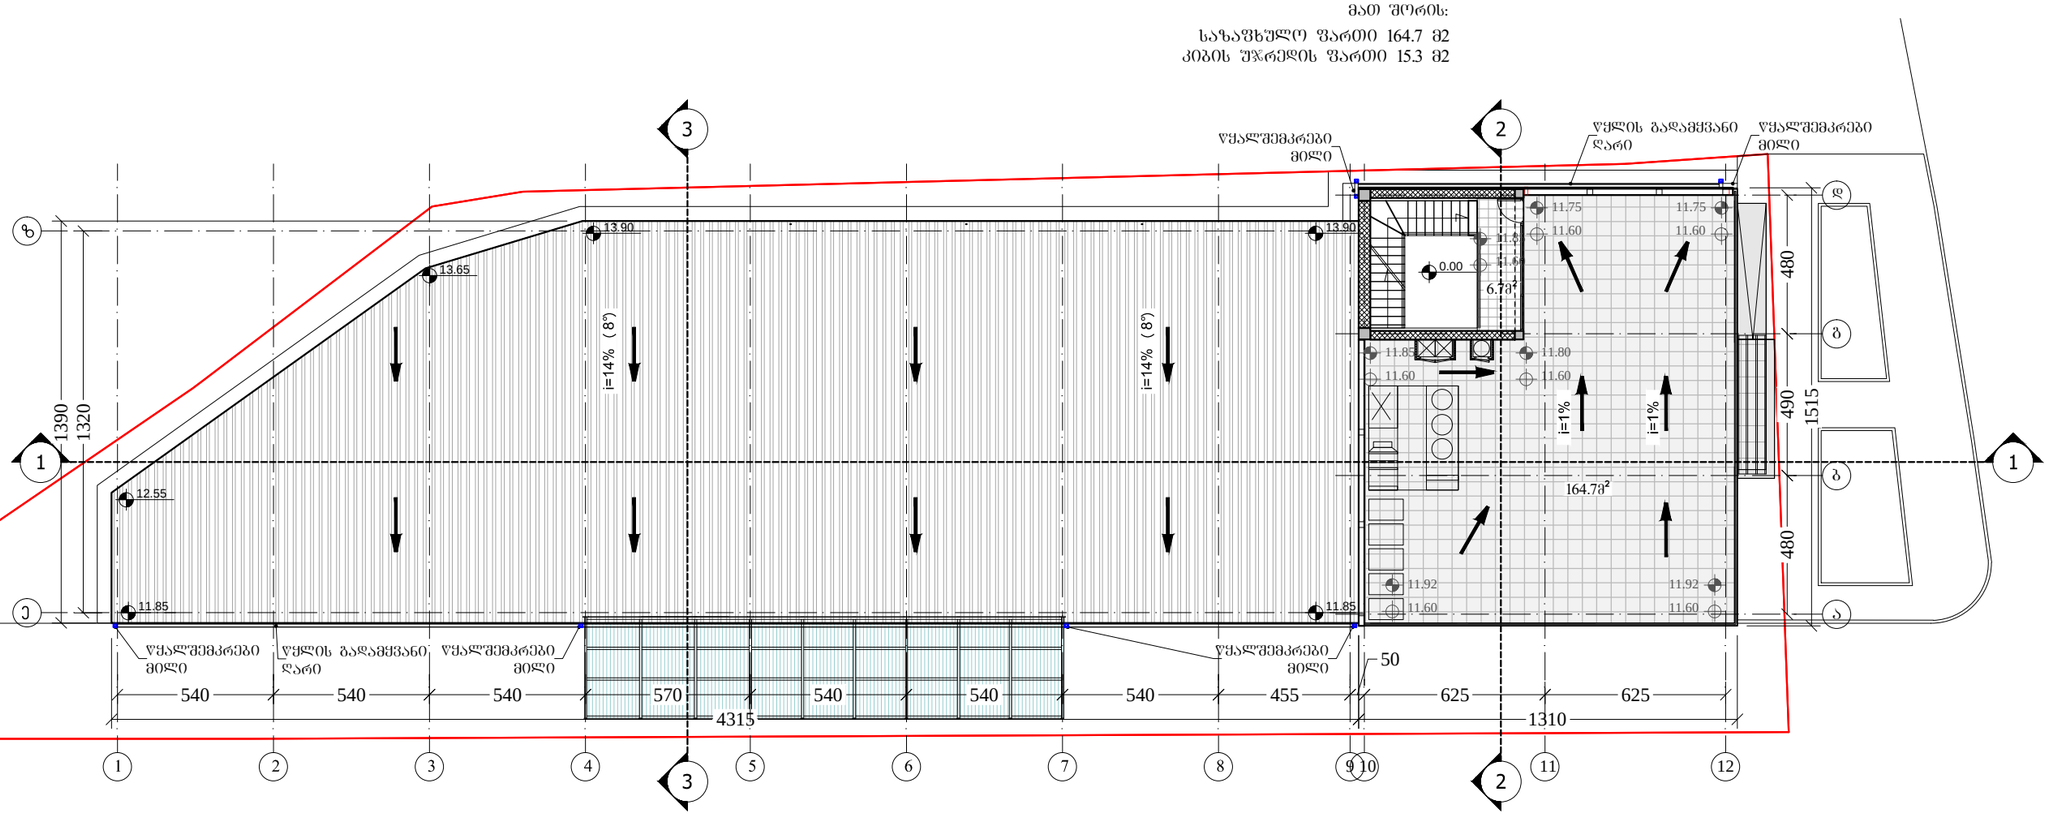

ფორმატი PAPER SIZE	ხელშეკრულების № CONTRACT #	პროექტის № PROJECT #	ფაილის სახელი FILE NAME
A-3		1.6.07	

პირობითი აღნიშვნები LEGEND

0.00=423.50 არქიტექტურული ნიშნული
-0.10 კონსტრუქციული ნიშნული

პრილის ხაზი
ღერძის ხაზი
რკ/ბეტონის სვეტი
ბლოკის კედელი
კომპაქტ ლამინატის სენდვიჩი
სენდვიჩ პანელის ფილა

შენიშვნები NOTES

1. ნახაზზე ზომები მოცემულია სანიმუშეროებში;
2. ნახაზზე ყველა ცვლილება მშენებლობისას შეთანხმებული უნდა იყოს პროექტის ავტორთან;
3. ფერფლის პორექტირებით ავტომატურად უქმდება წინა პარიანტი;

სიტუაციური სქემა KEY PLAN

დამკვეთი CLIENT	შ.პ.ს. „დი ეს დეველოფმენთ კომპანი“
პროექტი PROJECT	სავაჭრო-სასაწყობო და საოფისე შენობა
მისამართი ADDRESS	ნ. ბოხუას ქ. №1

თანამდებობა	გვარი	ხელმოწერა
დირექტორი	ი.სალვინი	
მთ.არქიტექტორი	გ. სულაბერიძე	
არქიტექტორი	ლ. ჩიქოვანი	
	ნ. გრიგოლაშვილი	
კონსტრუქტორი	ს. პაპაშვილი	

შ.პ.ს. "არბასტუდიო პროექტი"
0709 თბილისი, გ. ბაბიძის ქ. 3/5,
ტელ/ფაქსი: (+995 32) 996640, 920607
www.artstudio.ge
E mail: artstudio_project@yahoo.com
info@artstudio.ge

არქიტექტურული ნაწილი
ARCHITECTURE

მასშტაბი SCALE	1:200	თარიღი DATE OF ISSUE	04/2016

ნახაზი DRWG.
გეგმა 11.85 ნიშნულზე

პროექტირება REVISIONS

№	პროექტ. REV.	თარიღი DATE
1		
2		
3		
4		
5		
6		

სტადია STAGE	ინდექსი INDEX	ფურც. PAGES
მუშა პროექტი	ა-1	33

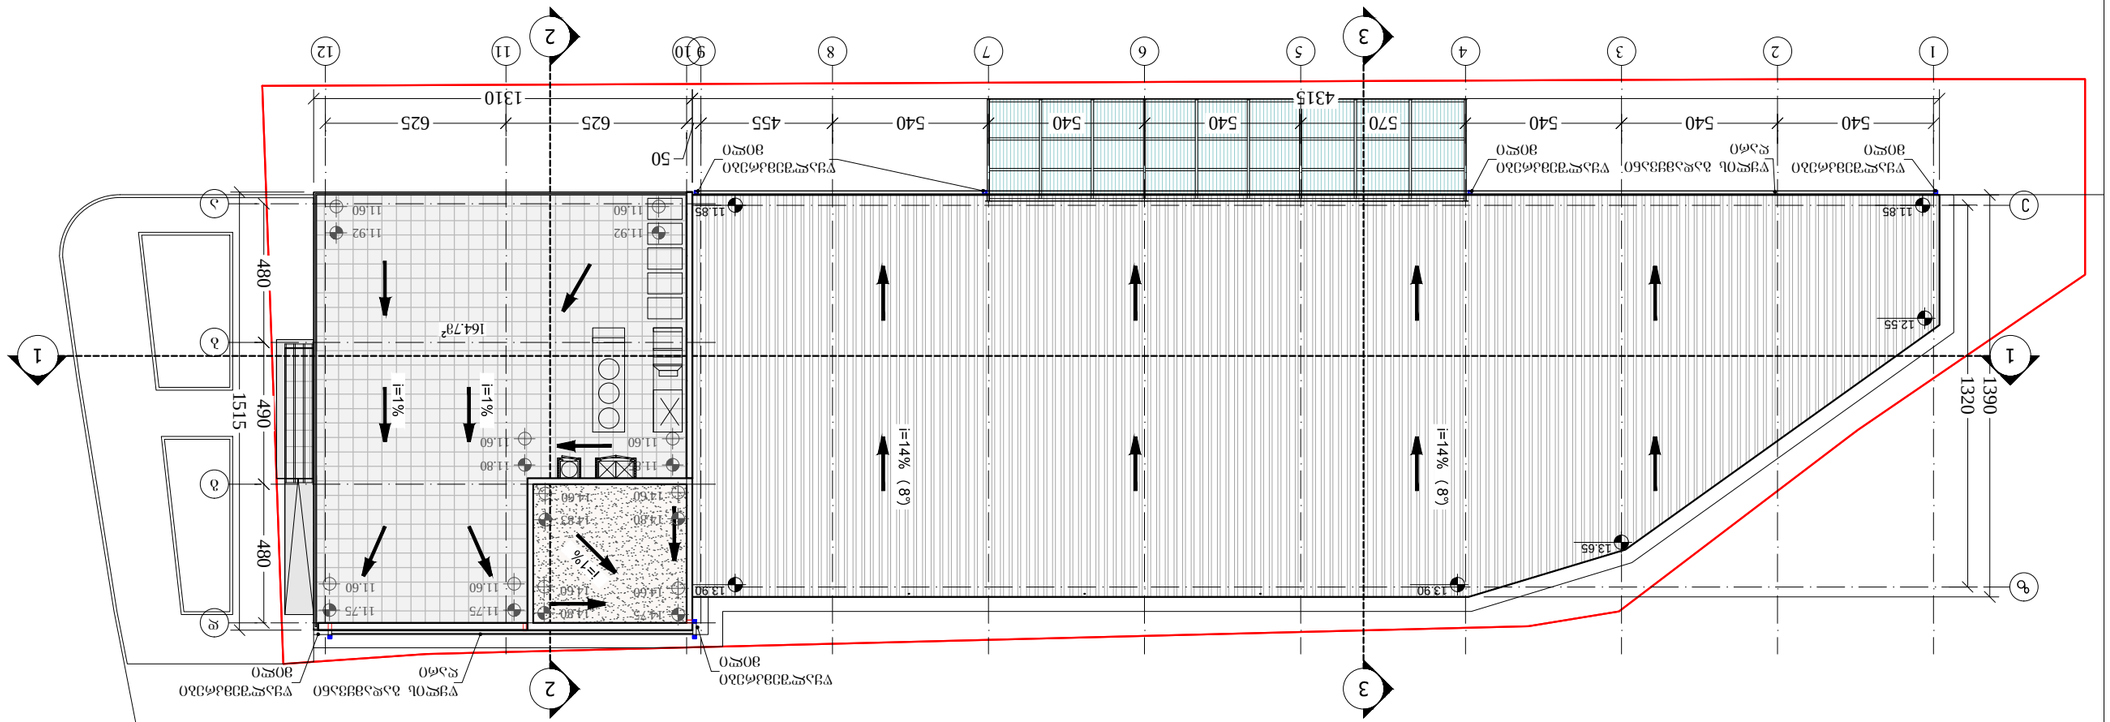

ქვედა მესამე სართული

KEY PLAN სქემა სართულების

ფურცლის ზომა PAPER SIZE	A-3		
პროექტის ნომერი CONTRACT #		1.6.07	
პროექტის ნომერი PROJECT #			
ფაილის სახელი FILE NAME			

LEGEND პირობითი აღნიშვნები

0.00=423.50	პროექტირებული ნიშნული
-0.10	არსებული ნიშნული
	პროექტირებული ბორდიური
	ასაწევი პანდუსი
	ბეტონის საფარი
	ასაწევი ფილა
	ქვის საფარი
	ასაწევი ფილა ფიქალის საფარით

NOTES შენიშვნები

1. ნახაზზე მითითებული ნიშნულები მეტრებშია;
2. ნახაზის ყველა განზომილება საჭიროებს ადგილზე შემოწმებას;
3. ფილების ზომები დაზუსტდეს ადგილზე გაზომვების საფუძველზე;

შ.პ.ს. "არტსტუდიო არქიტექტურა"
0709 თბილისი, ქ. ბაბანინა ქ. 3/5,
ტელ/ფაქსი: (+995 32) 996640, 920607
www.artstudio.ge
E mail: artstudio_project@yahoo.com
info@artstudio.ge

ARCHITECTURE არქიტექტურა სტუდია

SCALE მასშტაბი	1:200	DATE OF ISSUE თარიღი	04/2016

REVISIONS ცვლილებები

DRWG. ნახაზის	N	ცვლილ. REV.
	3	
	4	
	5	
	6	

STAGE სტადია	INDEX ცვლილ.	PAGES ფურც.
პროექტი PROJECT	ბინათმშენებლობა ფა ეი ბი ბინათმშენებლობა	
დამკვეთი CLIENT	შპს „ფა ეი ბი ჯგუფი“	
მისამართი ADDRESS	ქ. თბილისი, ვ. ფანცულაიას ქ. №1	

არქიტექტორი	ა.ბაბუნაშვილი	
მთავარი ინჟინერი	ნ.ბერიძე	

ფურცლის ნომერი SHEET #	33
ფურცლების რაოდენობა TOTAL SHEETS	ჯ-1