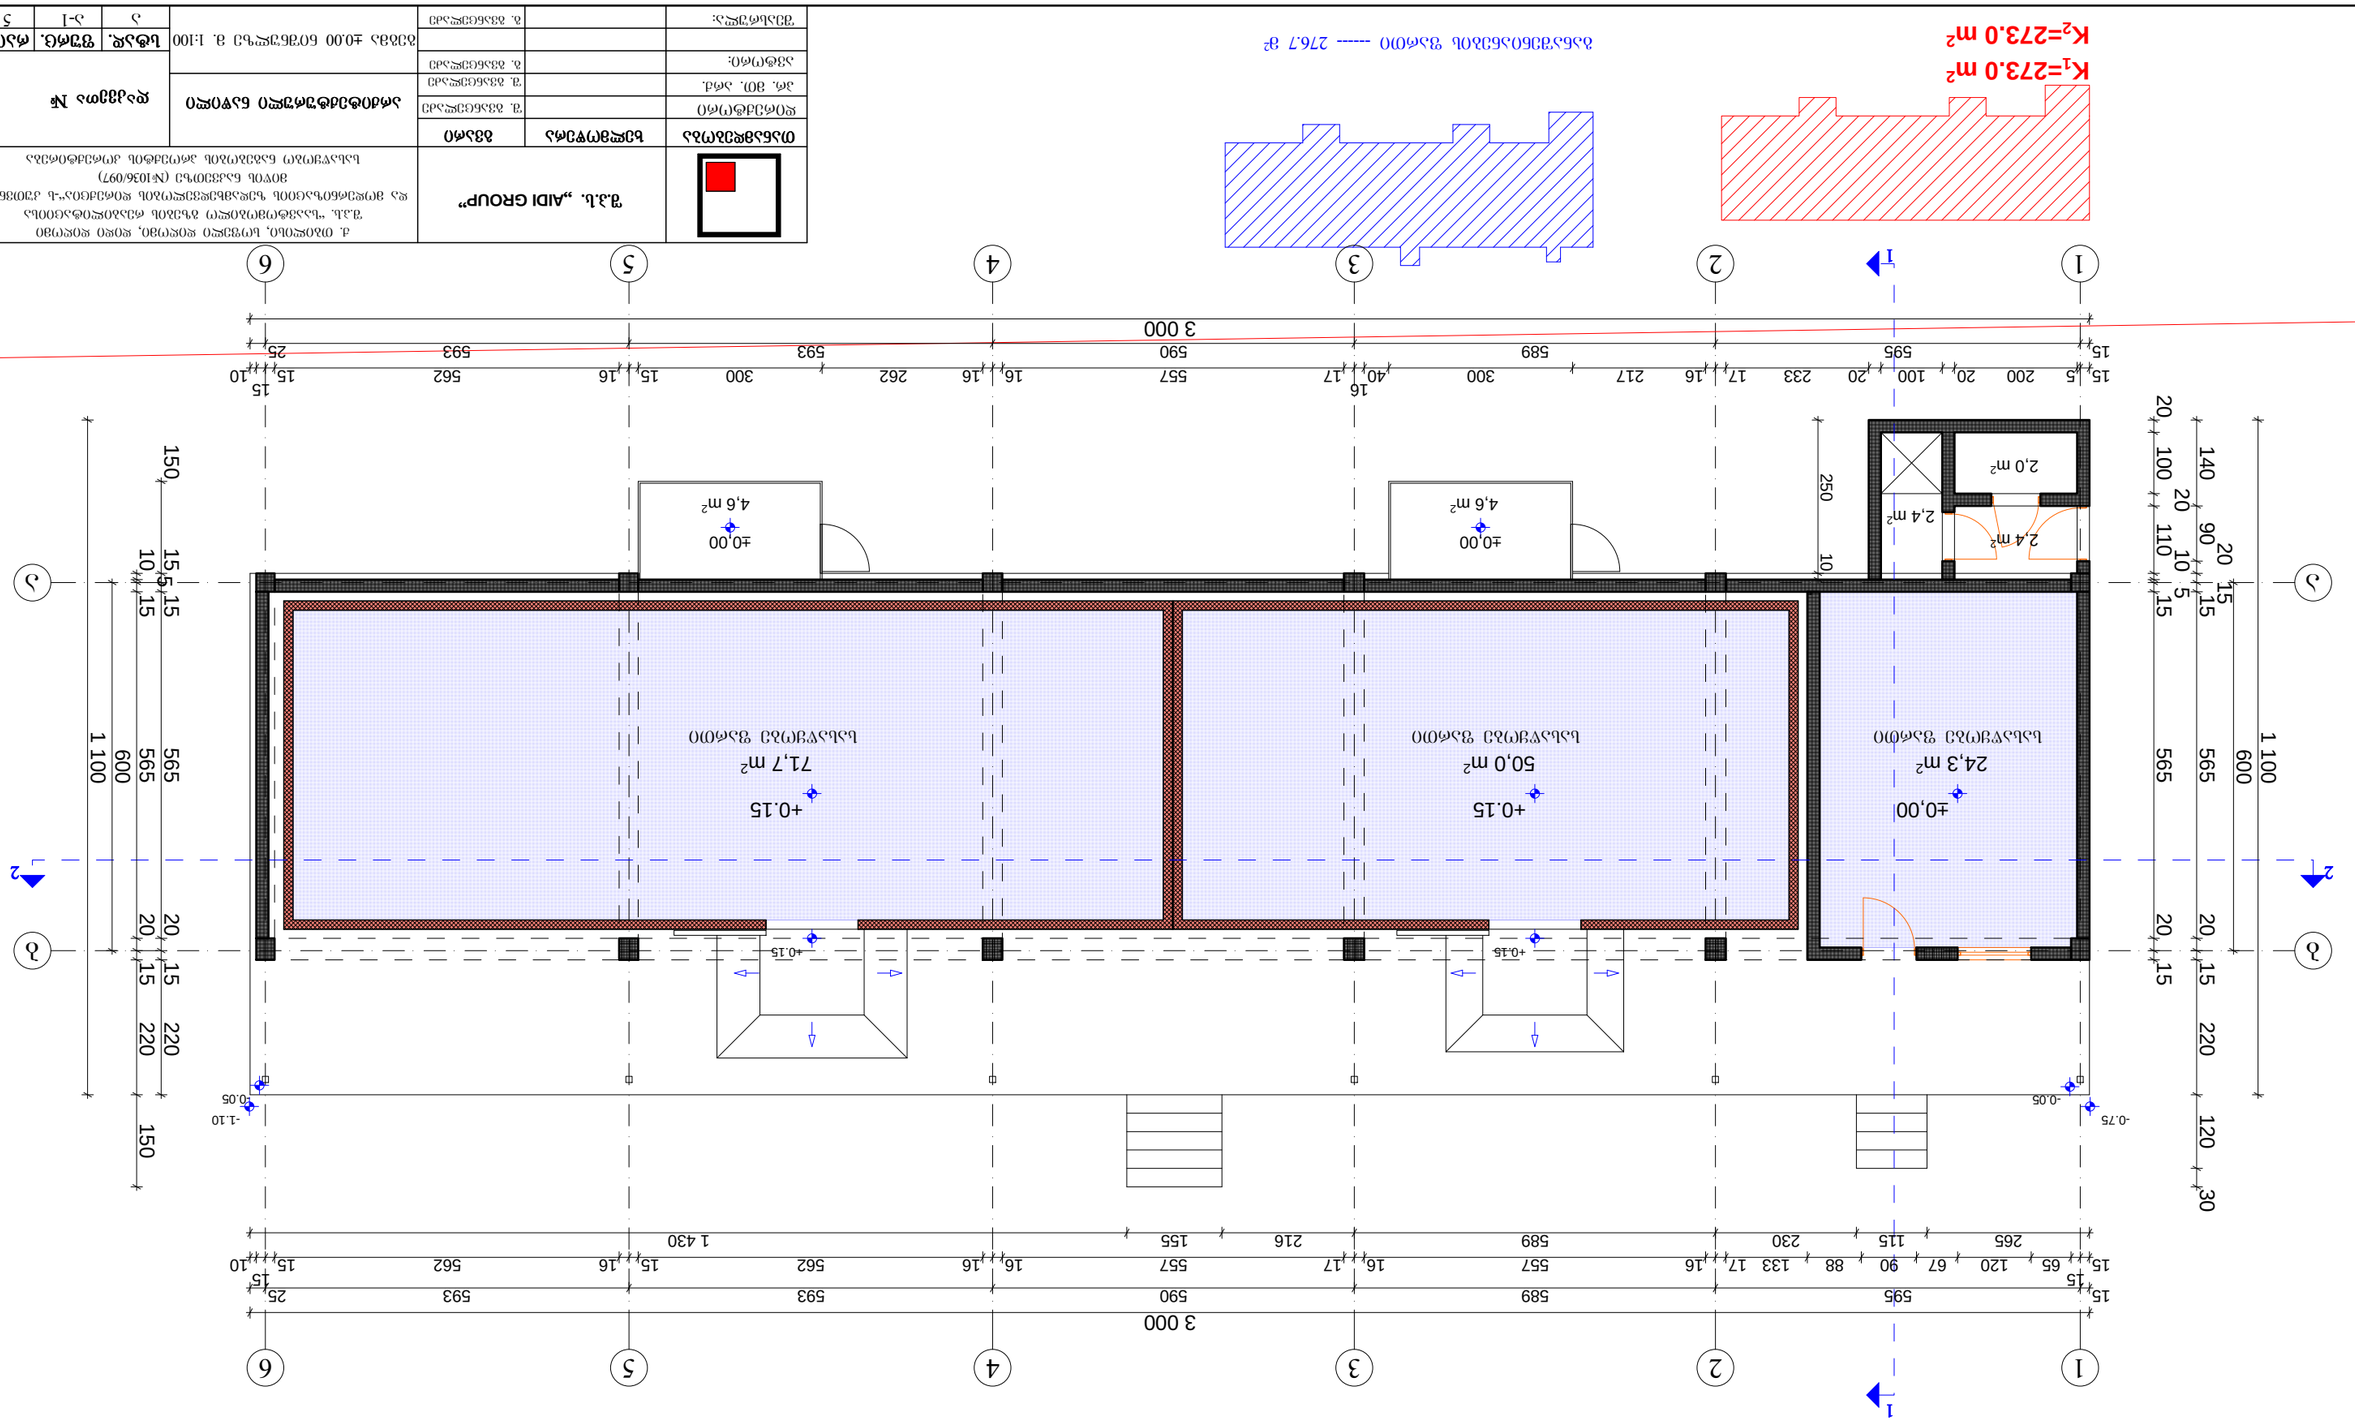






5				

სახურავის გეგმა მ. 1:100

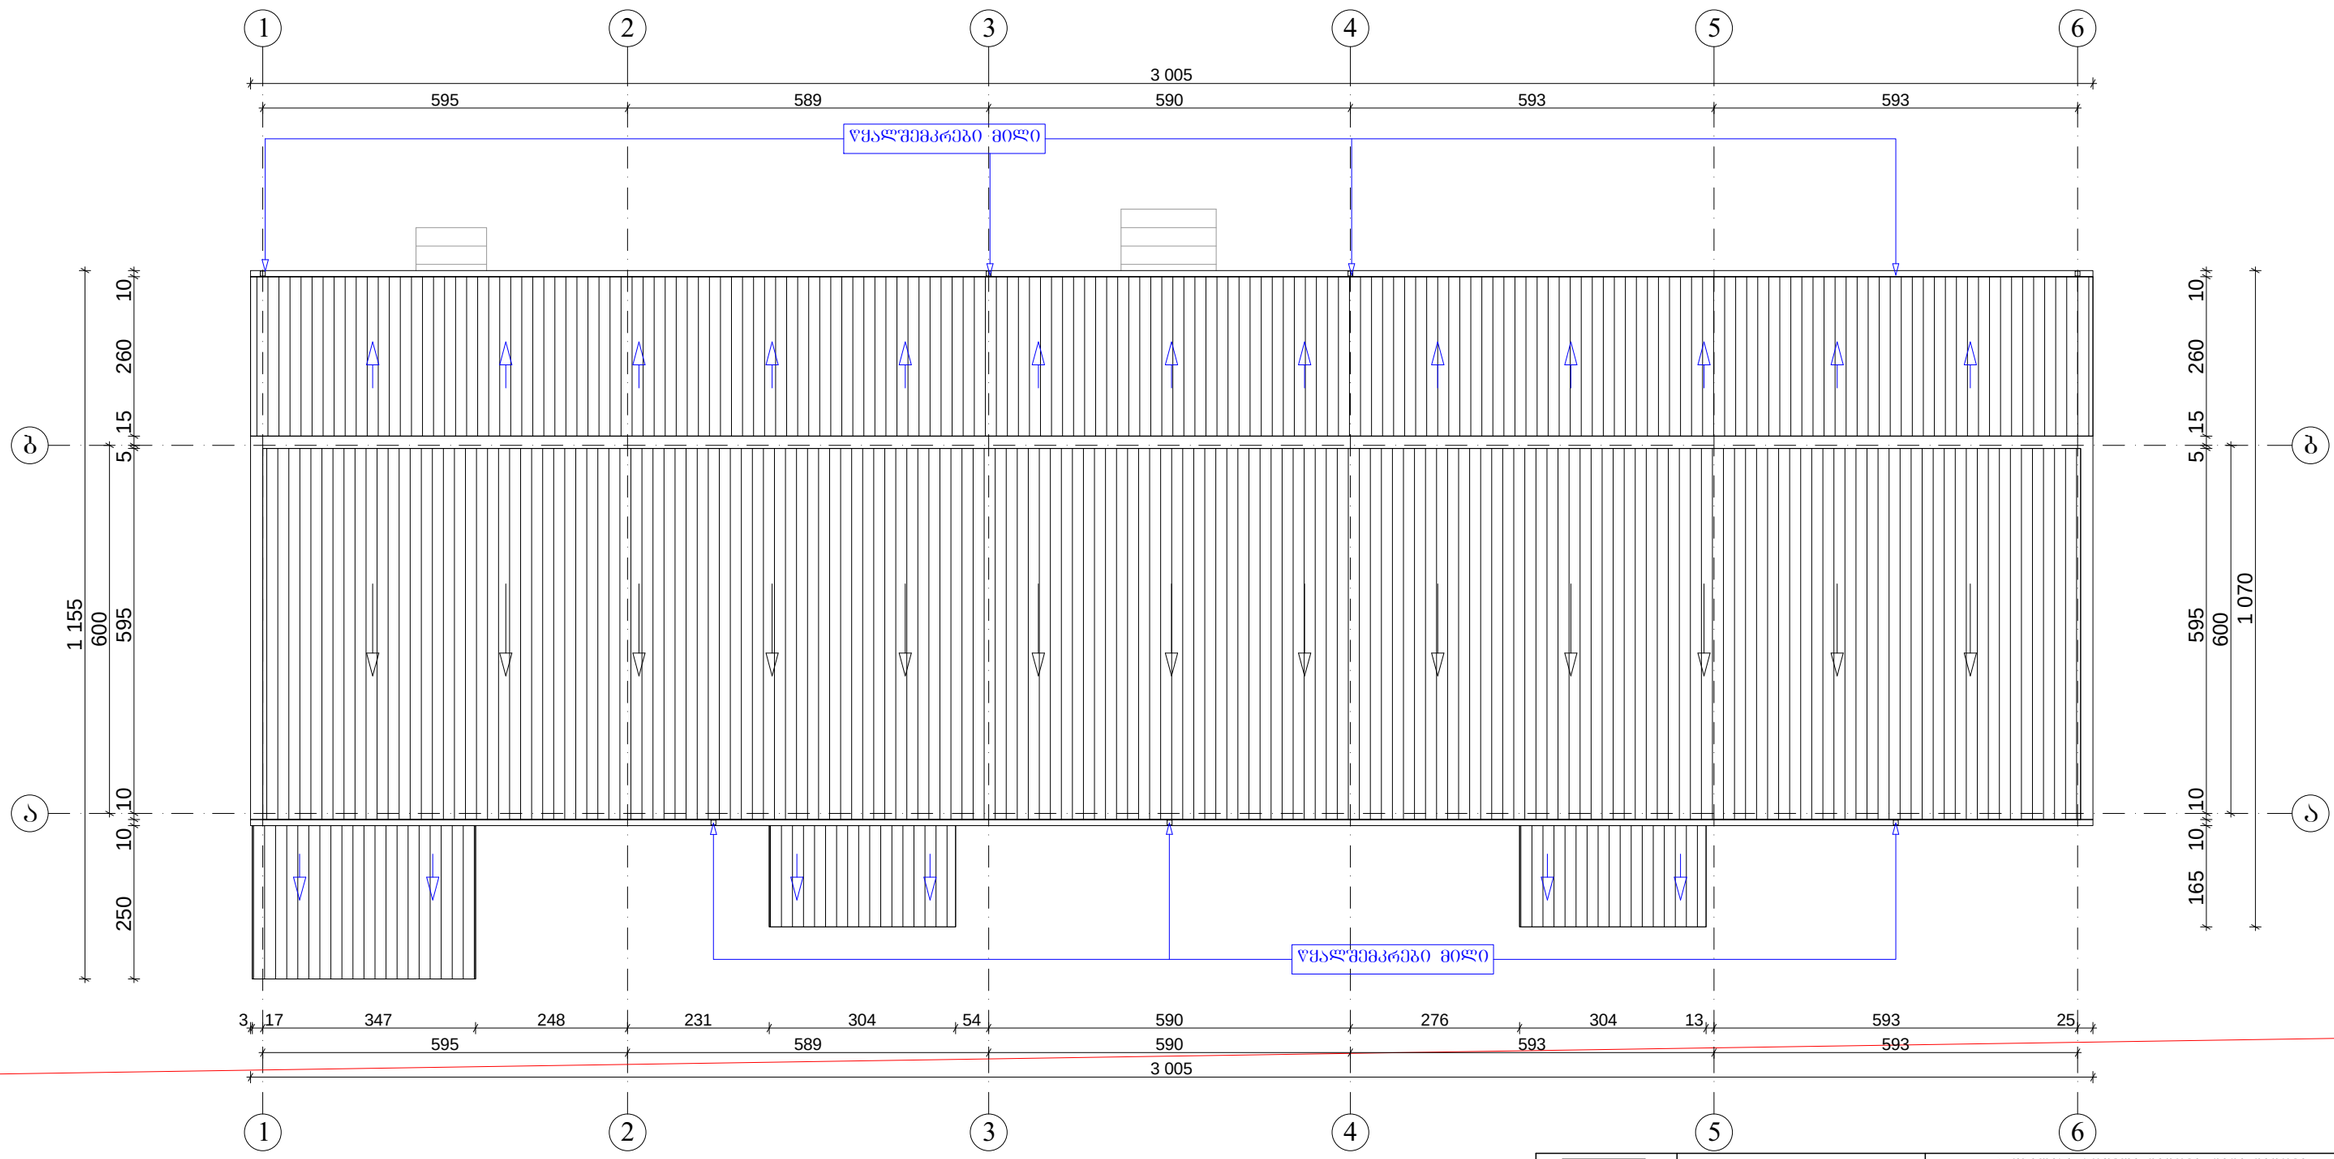

	შ.პ.ს. „AIDI GROUP”		ქ. თბილისი, ხოფლი დიღომი, დიდი დიღომი შ.პ.ს. “საავტომობილო გზების რეაბილიტაციისა და მოვლა-შენახვის ხელმძღვანელობის დირექციაა”-ს კუთვნილ მიწის ნაკვეთზე (№1036/097) სასაწყობო ნაგებობის პროექტის კორექტირება
თანამდებობა	ხელმოწერა	გვარი	არქიტექტურული ნაწილი / დაკვეთა №
დირექტორი		შ. გვანცელაძე	
არ. მთ. არქ.		შ. გვანცელაძე	
ავტორი:		ბ. გვანცელაძე	სახურავის გეგმა მ. 1:100
			სტად. ფურც. რაოდ.
შესრულა:		ბ. გვანცელაძე	ა ა-2 5