საქართველოს იუსტიციის სამინისტრო

საჯარო რეესტრის ეროვნული სააგენტო

საკადასტრო გეგმა

მიწის ნაკვეთის საკადასტრო კოდი: *01.10.14.004.022*

განცხადების რეგისტრაციის ნომერი:*88201135918*2

მიწის ნაკვეთის ფართობი: *2332* კვ.მ.

დანიშნულება: *არასასოფლო-სამეურნეო*

მომზადების თარიღი 27.07.11

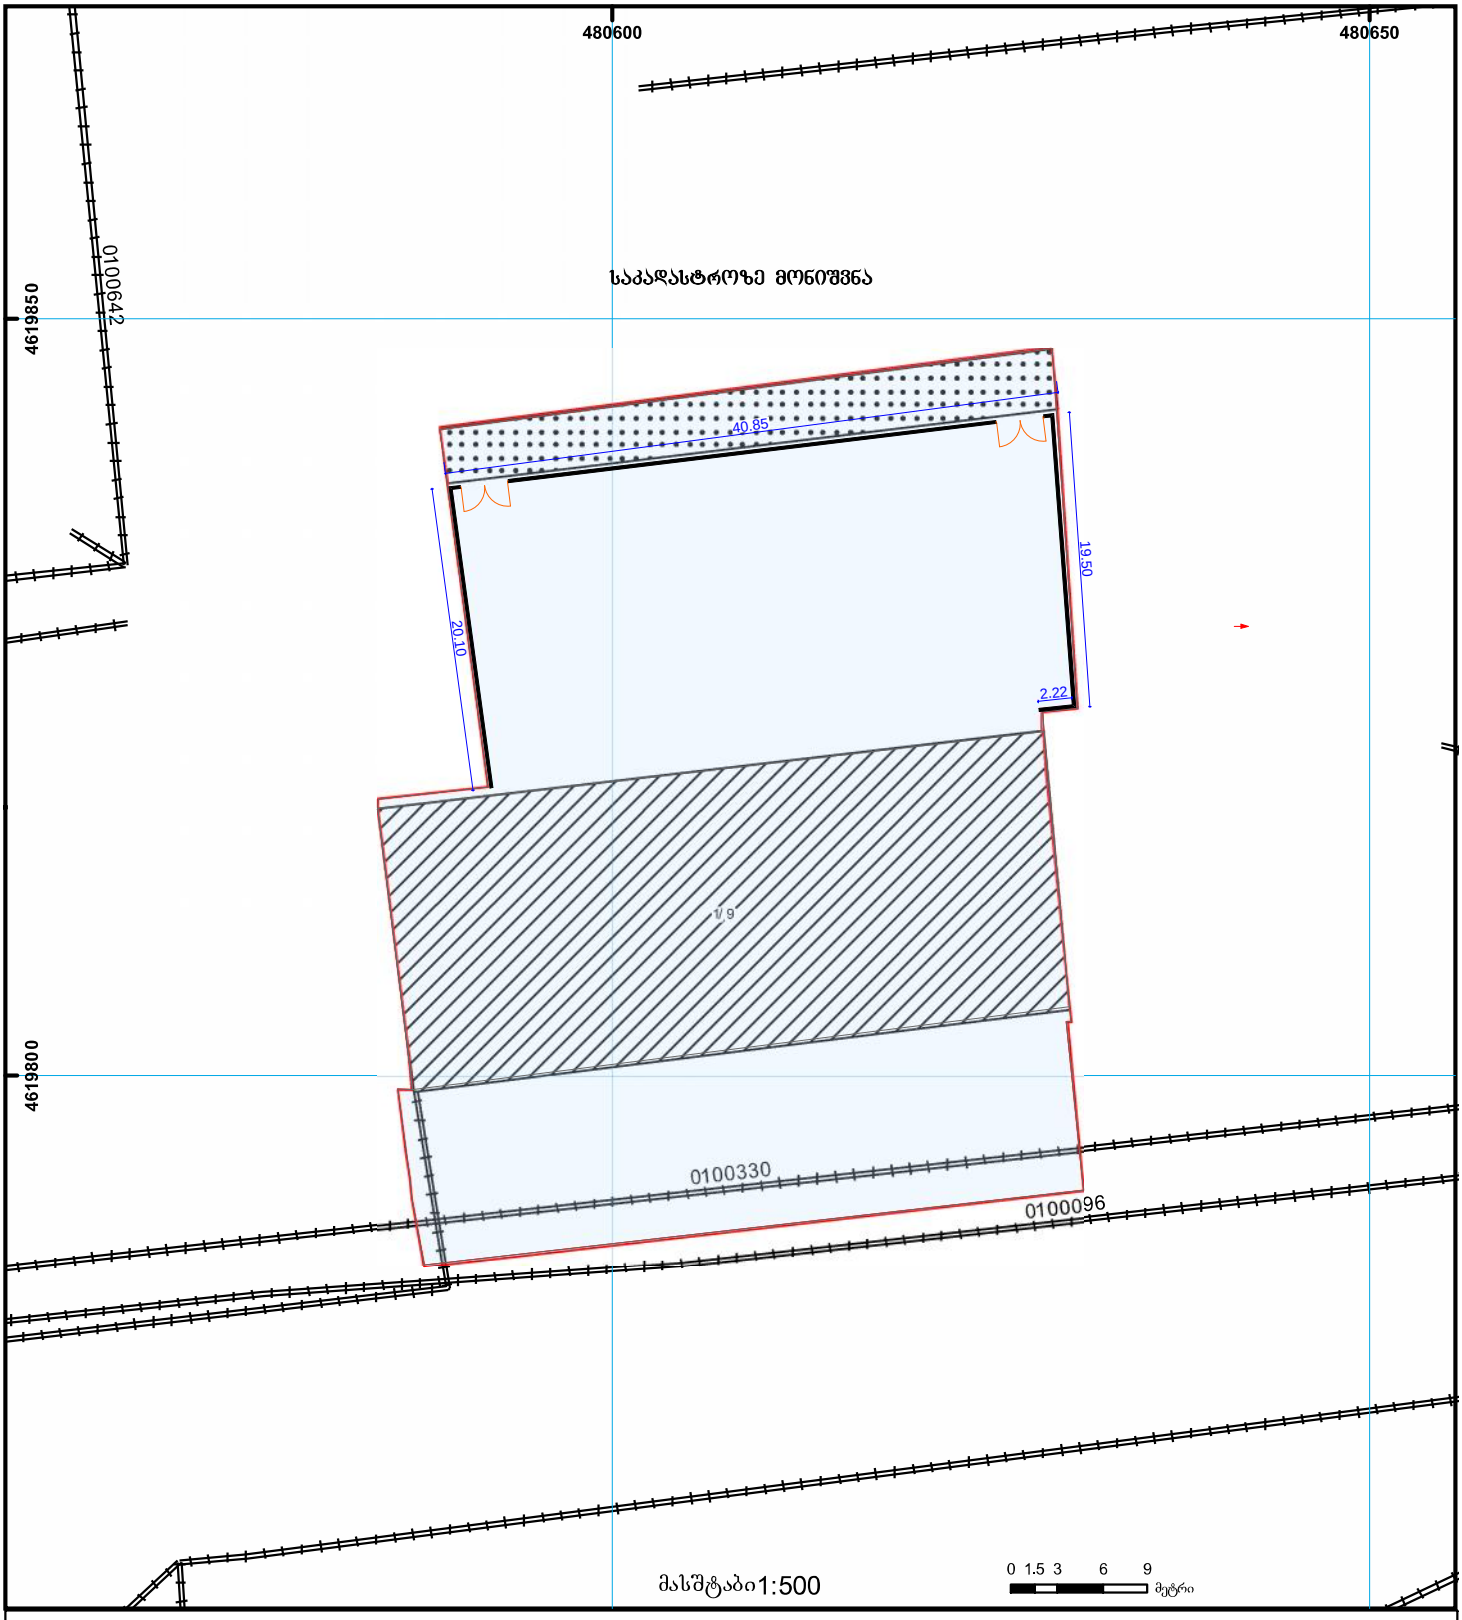

01/2 შენობა-ნაგებობა, პირობითი ნომერი/სართულიანობა

ვალდებულება

ხაზობრივი ნაგებობა

მიწის ნაკვეთის საკადასტრო საზღვარი

მშენებარე ნაგებობა

მიწისქვეშა ნაგებობა

0.00 0.00 UTM (საერთაშორისო) სისტემის კოორდ.

საჯარო რეესტრის ეროვნული სააგენტო თბილისი 0102 წმ. ნიკოლოზის/ნ. ჩხეიძის ქ. 2 ტელ.: (995 32) 91 04 27; ფაქსი: (995 32) 91 03 41

საჯარო რეესტრის ეროვნული სააგენტო თბილისი დ. აღმაშენებლის გამზ. 89/24 ტელ: (995 32) 94 13 65

www.napr.gov.ge

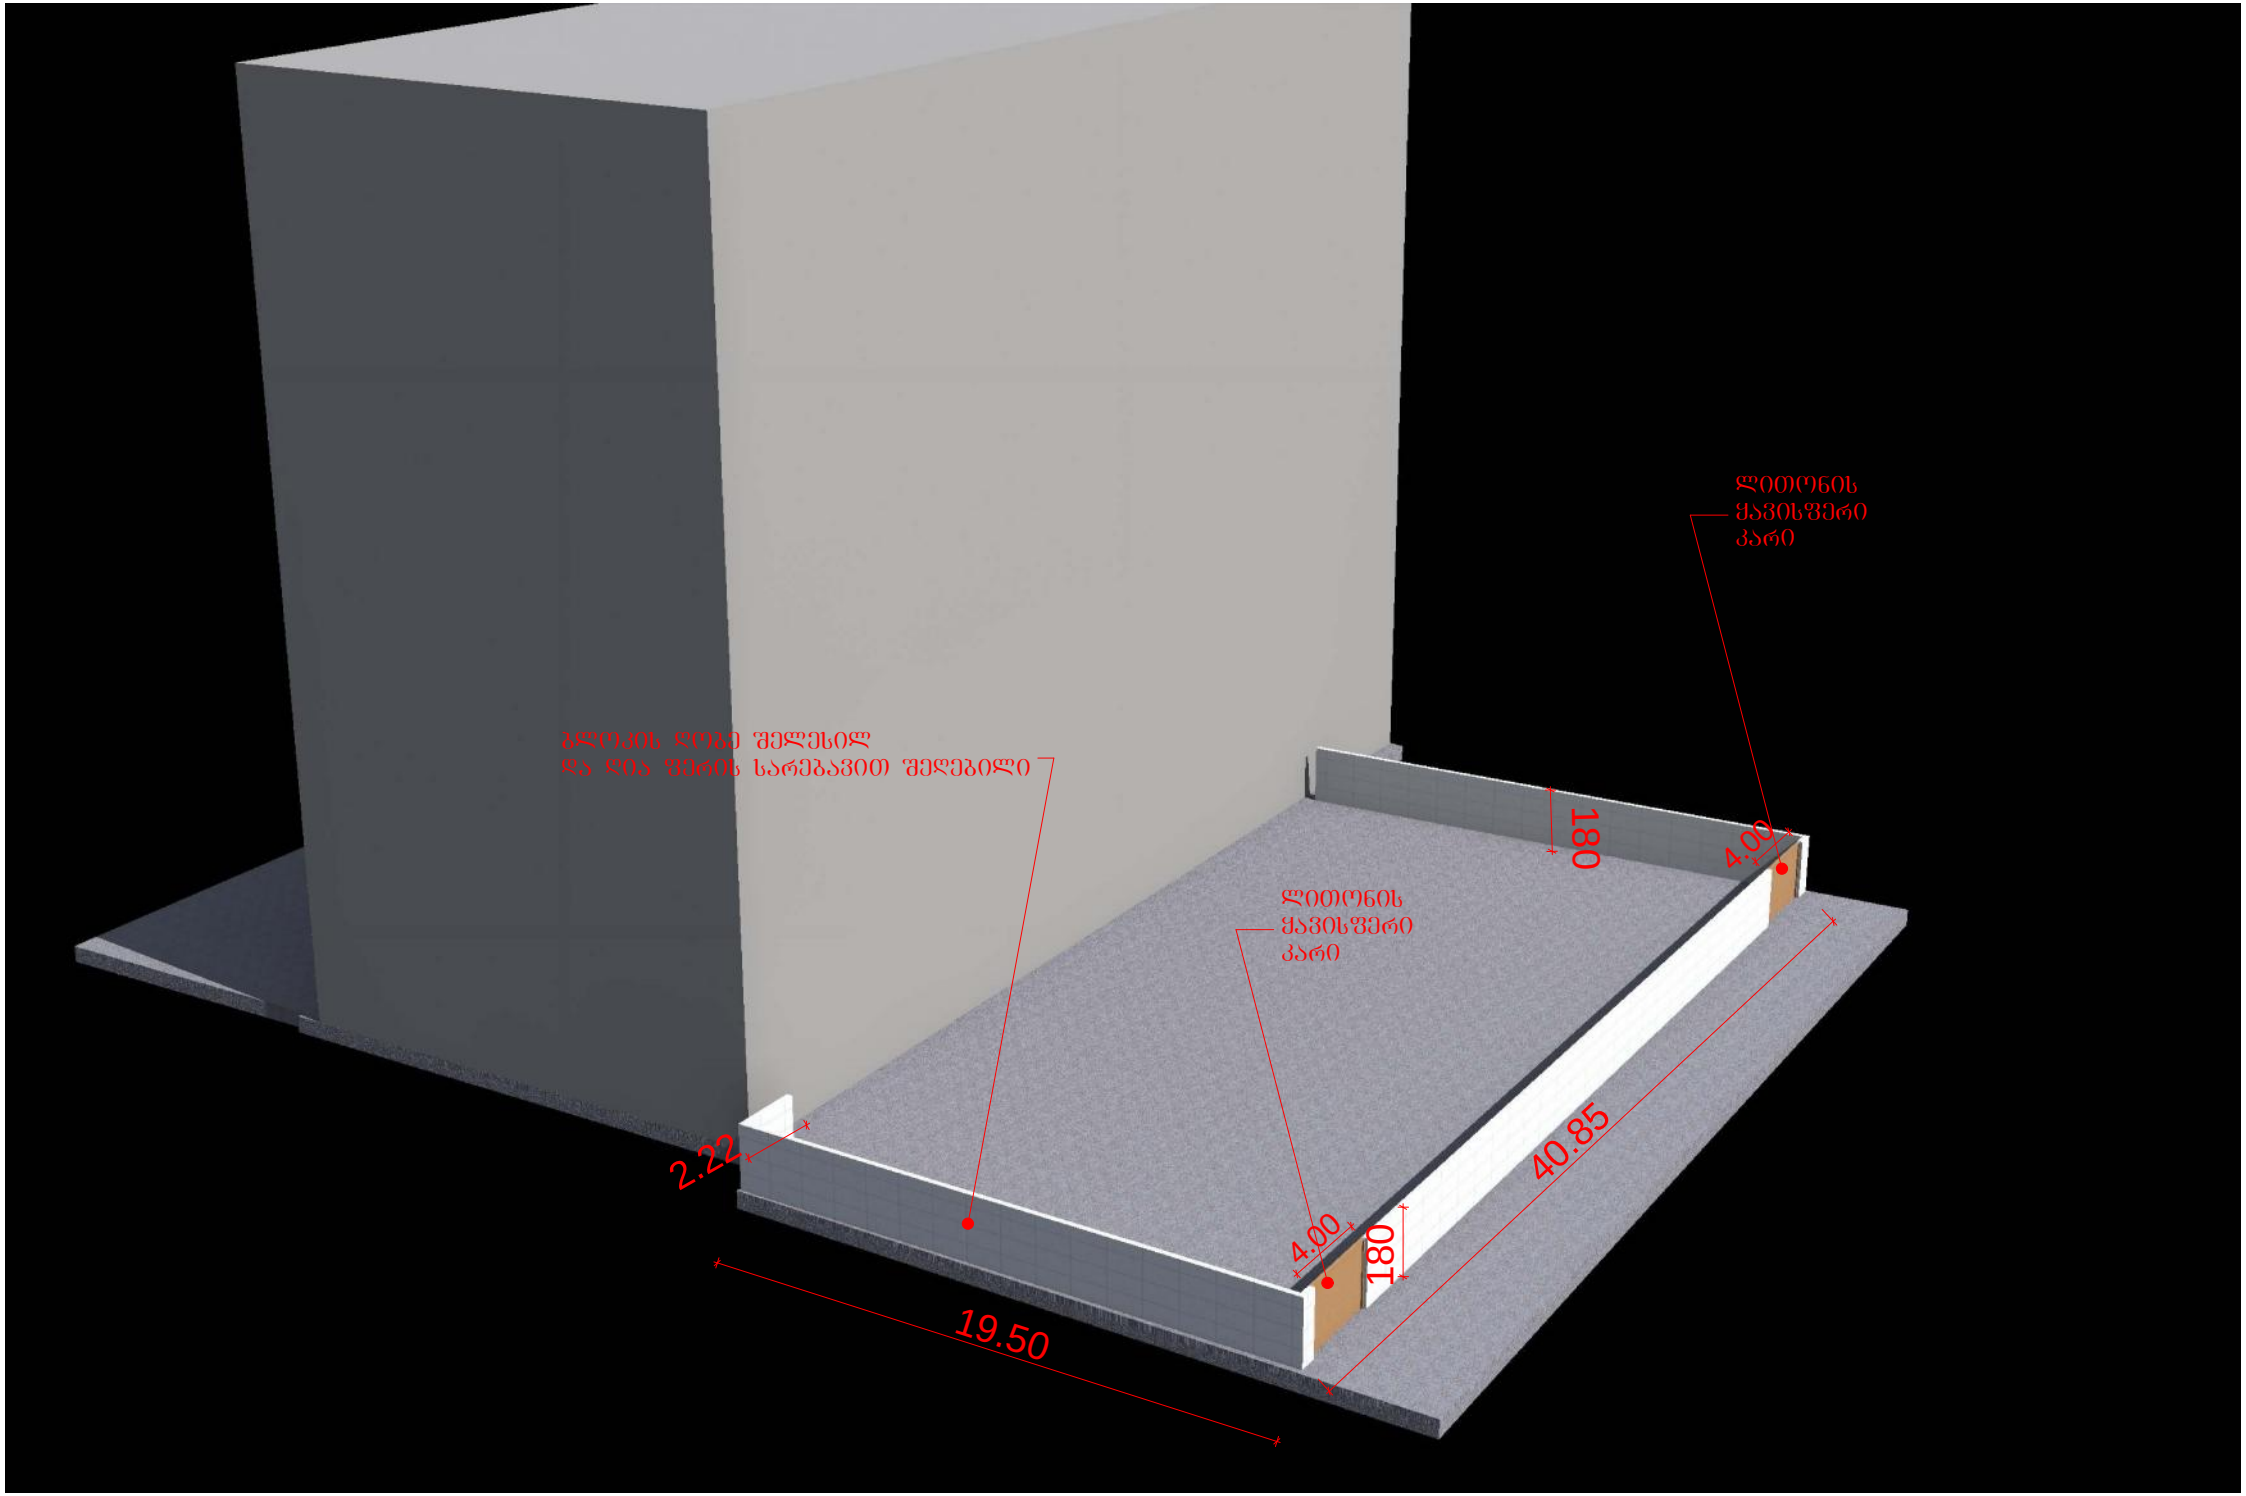
ლითონის
ქავისფერი
კარი
ბლოკის ღობე შელესილ
და ღია ფერის სარეკლამო შეღებილი
180
4.00
ლითონის
ქავისფერი
კარი
2.22
40.85
4.00
180
19.50


ბლოკის ღობე შელესილ
და ღია ფერის საღებავით შეღებილი
ლითონის
ჭავისფერი
კარი
1.80
4.00