ქართული კრამიტი

ტრანსფორმირებადი ვიტრაჟი

მასიური ხისთ მოპირკეთება

მინის გადახურვა

წითელი ხაზი

წითელი ხაზი



მასიური ხის მოაჯირები და ბოძები

ნაწრთობი მინის მოაჯირი

ქართული აბური

დეკორატიული ლესვა ("მიუნხენი")

ნაწრთობი მინის მოაჯირი

ბაზალტი

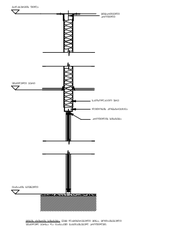

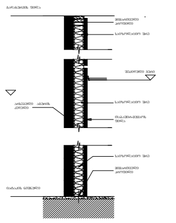

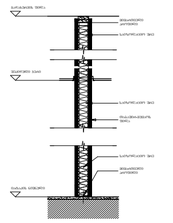

ბეტონირებული ქვის წითელაზის მოწყობა

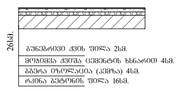

WC-ს იატაკი

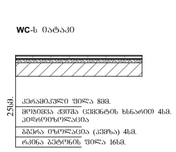

შენიშვნა: ზომები გადამოწმდეს ადგილზე შემსრულებლის მიერ, წარმოდგენილი დიზაინ პროექტი დამუშავებულია მოწოდებულ საპროექტო მონაცემებზე დაყრდნობით, შესაბამისად მასალების ნიმუშები და ფერები დამატებით შეთანხმდეს შემსრულებლის მიერ დამკვეთთან და დიზაინერთან. კონსტრუქციული გადაწყვეტა და ადგილზე მონტაჟი გადაწყდეს შემსრულებლის მიერ და შეთანხმდეს დამკვეთთან და დიზაინერთან სანიშნრო ნაწილის პროექტირების დროს დაზუსტდეს შიდა აბრეშატების ადგილმდებარეობა და შეთანხმდეს დამკვეთთან და დიზაინერთან.

მისამართი:

შკალე
ბ 1:100

მონაწილეობა	გვარი	ხელმოწერა
არ. ანდრიაძე	ლ. ზაზაშვილი	
არქიტექტორი	ანანია	
შემოქმედებელი	ნ.ბარათაშვილი	
შემოქმედებელი	ლ.ლიქოკელი	
შემოქმედებელი	ნ.ანთაძე	
ნახაზის ს-ნ.	შეცვ.	ფ. N

A2

შპს "ლაკშენა დიზაინი"
405068386

შპს "ლაკშენა დიზაინი"
405068386

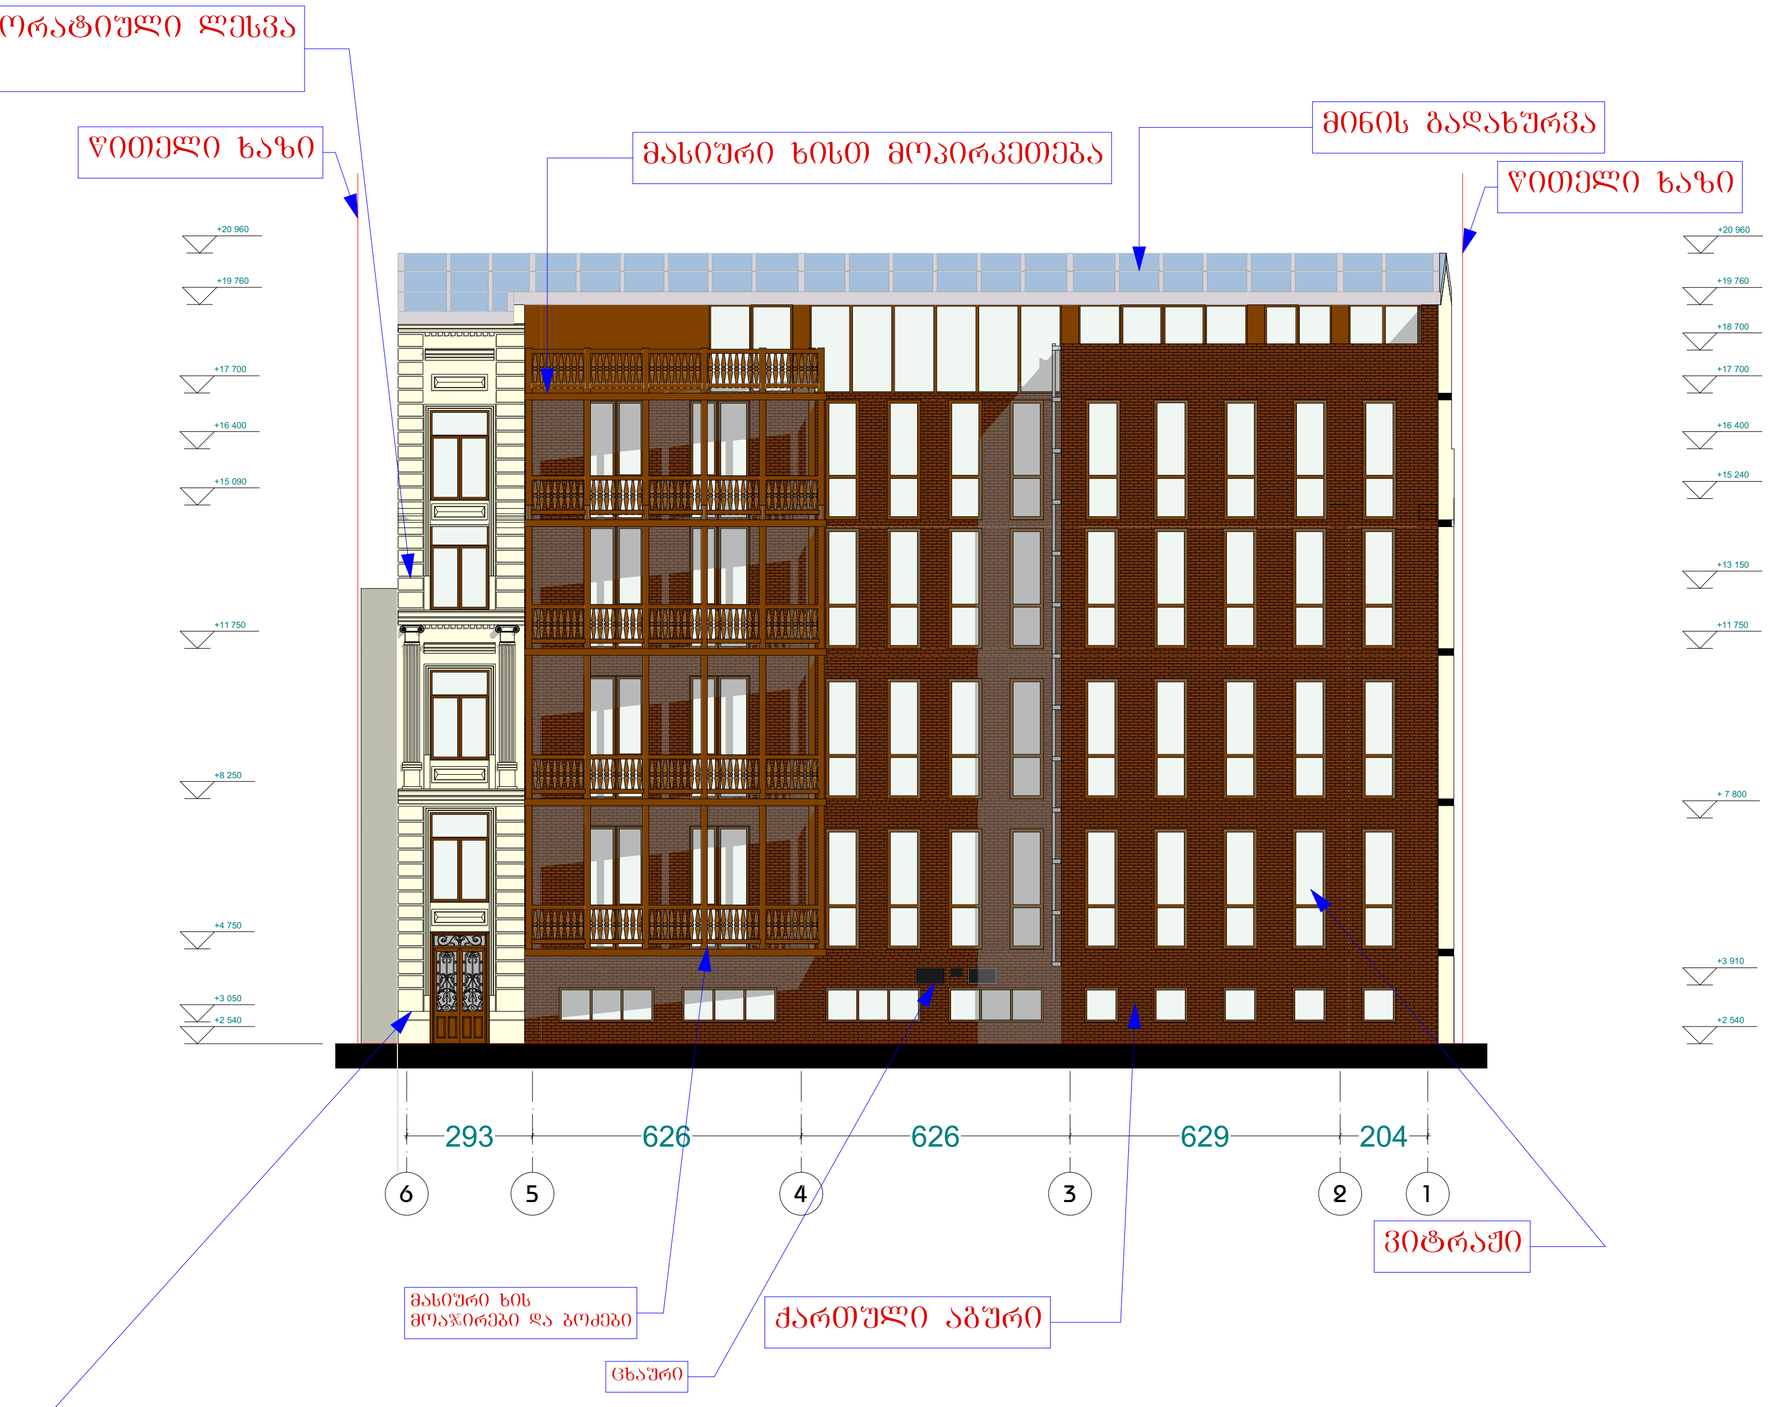

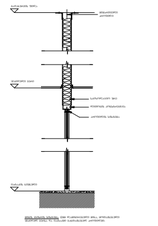

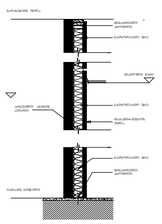

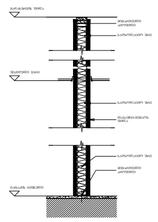

ბაზალტოვან ქსოვილის ფილტრის მოწყობა

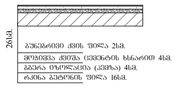

WC-ს იატაკი

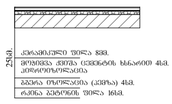

შენიშვნა: ზომები გადამოწმდეს ადგილზე შემსრულებლის მიერ, წარმოდგენილი დიზაინ პროექტი დამუშავებულია მოწოდებულ საპროექტო მონაცემებზე დაყრდნობით, შესაბამისად მასალების ნიმუშები და ფერები დამატებით შეთანხმდეს შემსრულებლის მიერ დამკვეთთან და დიზაინერთან. კონსტრუქციული გადაწყვეტა და ადგილზე მონტაჟი გადაწყდეს შემსრულებლის მიერ და შეთანხმდეს დამკვეთთან და დიზაინერთან საინჟინრო ნაწილის პროექტირების დროს დაზუსტდეს შიდა აბრეშგატების ადგილმდებარეობა და შეთანხმდეს დამკვეთთან და დიზაინერთან.

შპს "ოკალუნა დიზაინი"
405068386

მისამართი:

შკალა
მ 1:100

ცვლილების	ტიპი	ხელმოწერა
არ. ასხორი	ო. ცაბაძე	
არქიტექტორი	ს.ცაბაძე	
მშენებელი	ს.ცაბაძე	
მშენებელი	ო.ოთხოზია	
მშენებელი	ს.ჯაფარიძე	
ხარისხის მ.	შემოწ	ფ. №

A2

შპს "ოკალუნა დიზაინი"
405068386

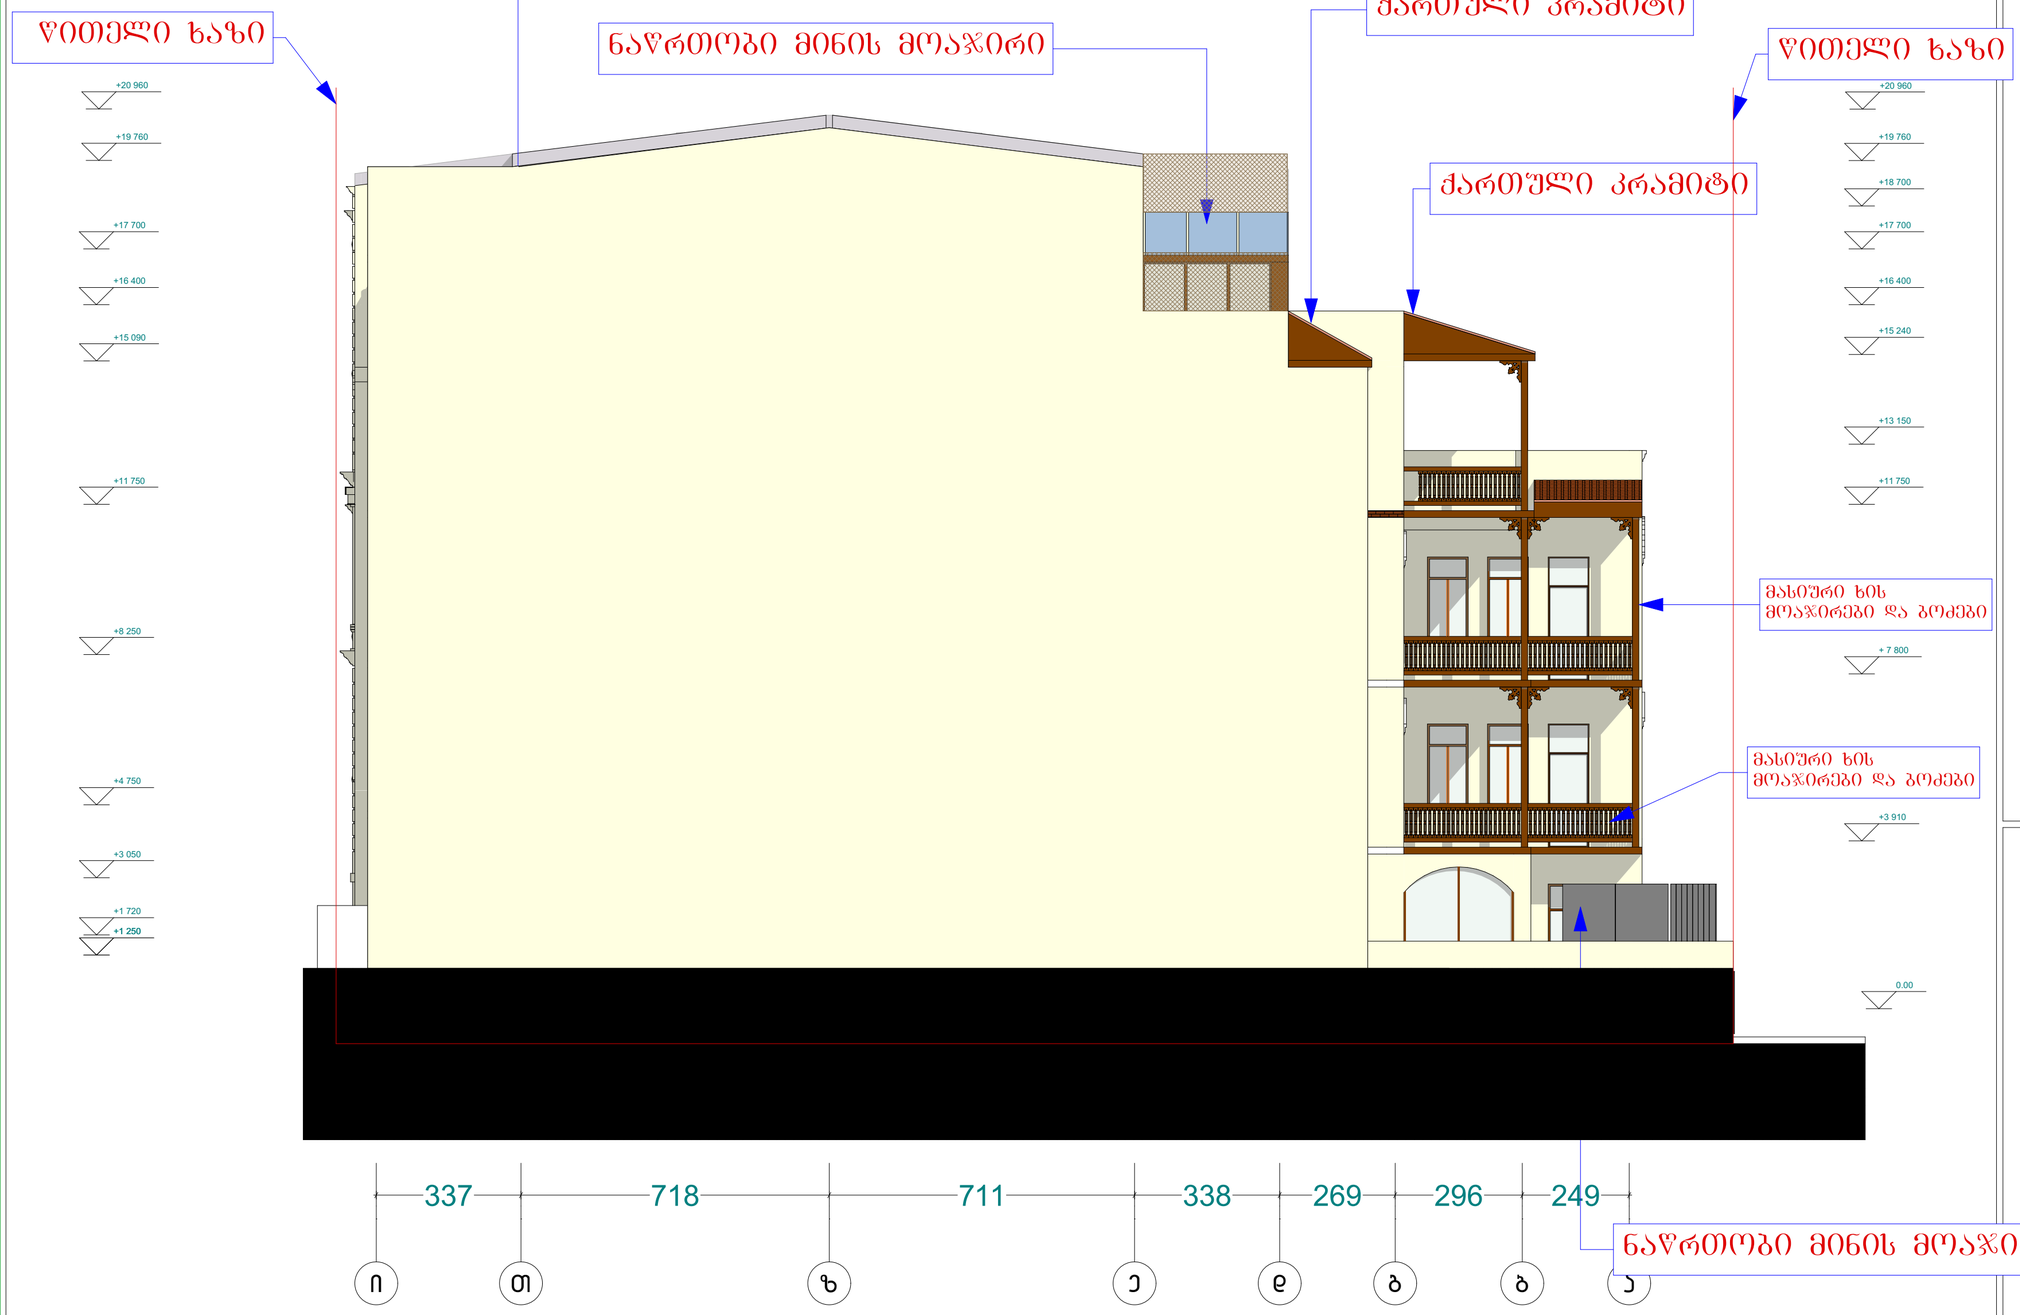

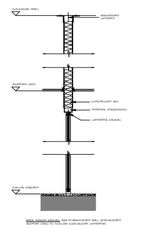

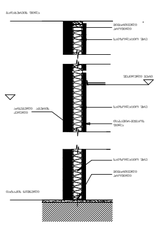

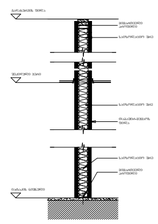

ბეტონის ქვის შიდა კედლის მოწყობა

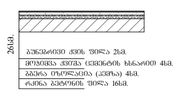

WC-ს იატაკი

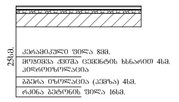

შენიშვნა: ხომები გადამოწმდეს ადგილზე შემსრულებლის მიერ, წარმოდგენილი დიზაინ პროექტი დამუშავებულია მოწოდებულ საპროექტო მონაცემებზე დაყრდნობით, შესაბამისად მასალების ნიმუშები და ფერები დამატებით შეთანხმდეს შემსრულებლის მიერ დამკვეთთან და დიზაინერთან. კონსტრუქციული ბადაწყვეტა და ადგილზე მონტაჟი გადაწყდეს შემსრულებლის მიერ და შეთანხმდეს დამკვეთთან და დიზაინერთან ნებისმიერ ნაწილის პროექტირების დროს დაზუსტდეს შიდა აბრეგატების ადგილმდებარეობა და შეთანხმდეს დამკვეთთან და დიზაინერთან.

შპს "ოკაპუნა დიზაინი"
405068386

მისამართი:

შკალა
მ 1:100

მისამართება	ბეჭედი	ხელმოწერა
ან. ანანიაშვილი	რ. ჩაბუკიანი	
ანანიაშვილი	ა.ანანიაშვილი	
შემოქმედება	ნ.ანანიაშვილი	
შემოქმედება	ლ.ლომთათიძე	
შემოქმედება	ნ.ჯიმშელეიშვილი	
სახელი, მარ.	ფორმა	ს. №.

A2

შპს "ოკაპუნა დიზაინი"
405068386

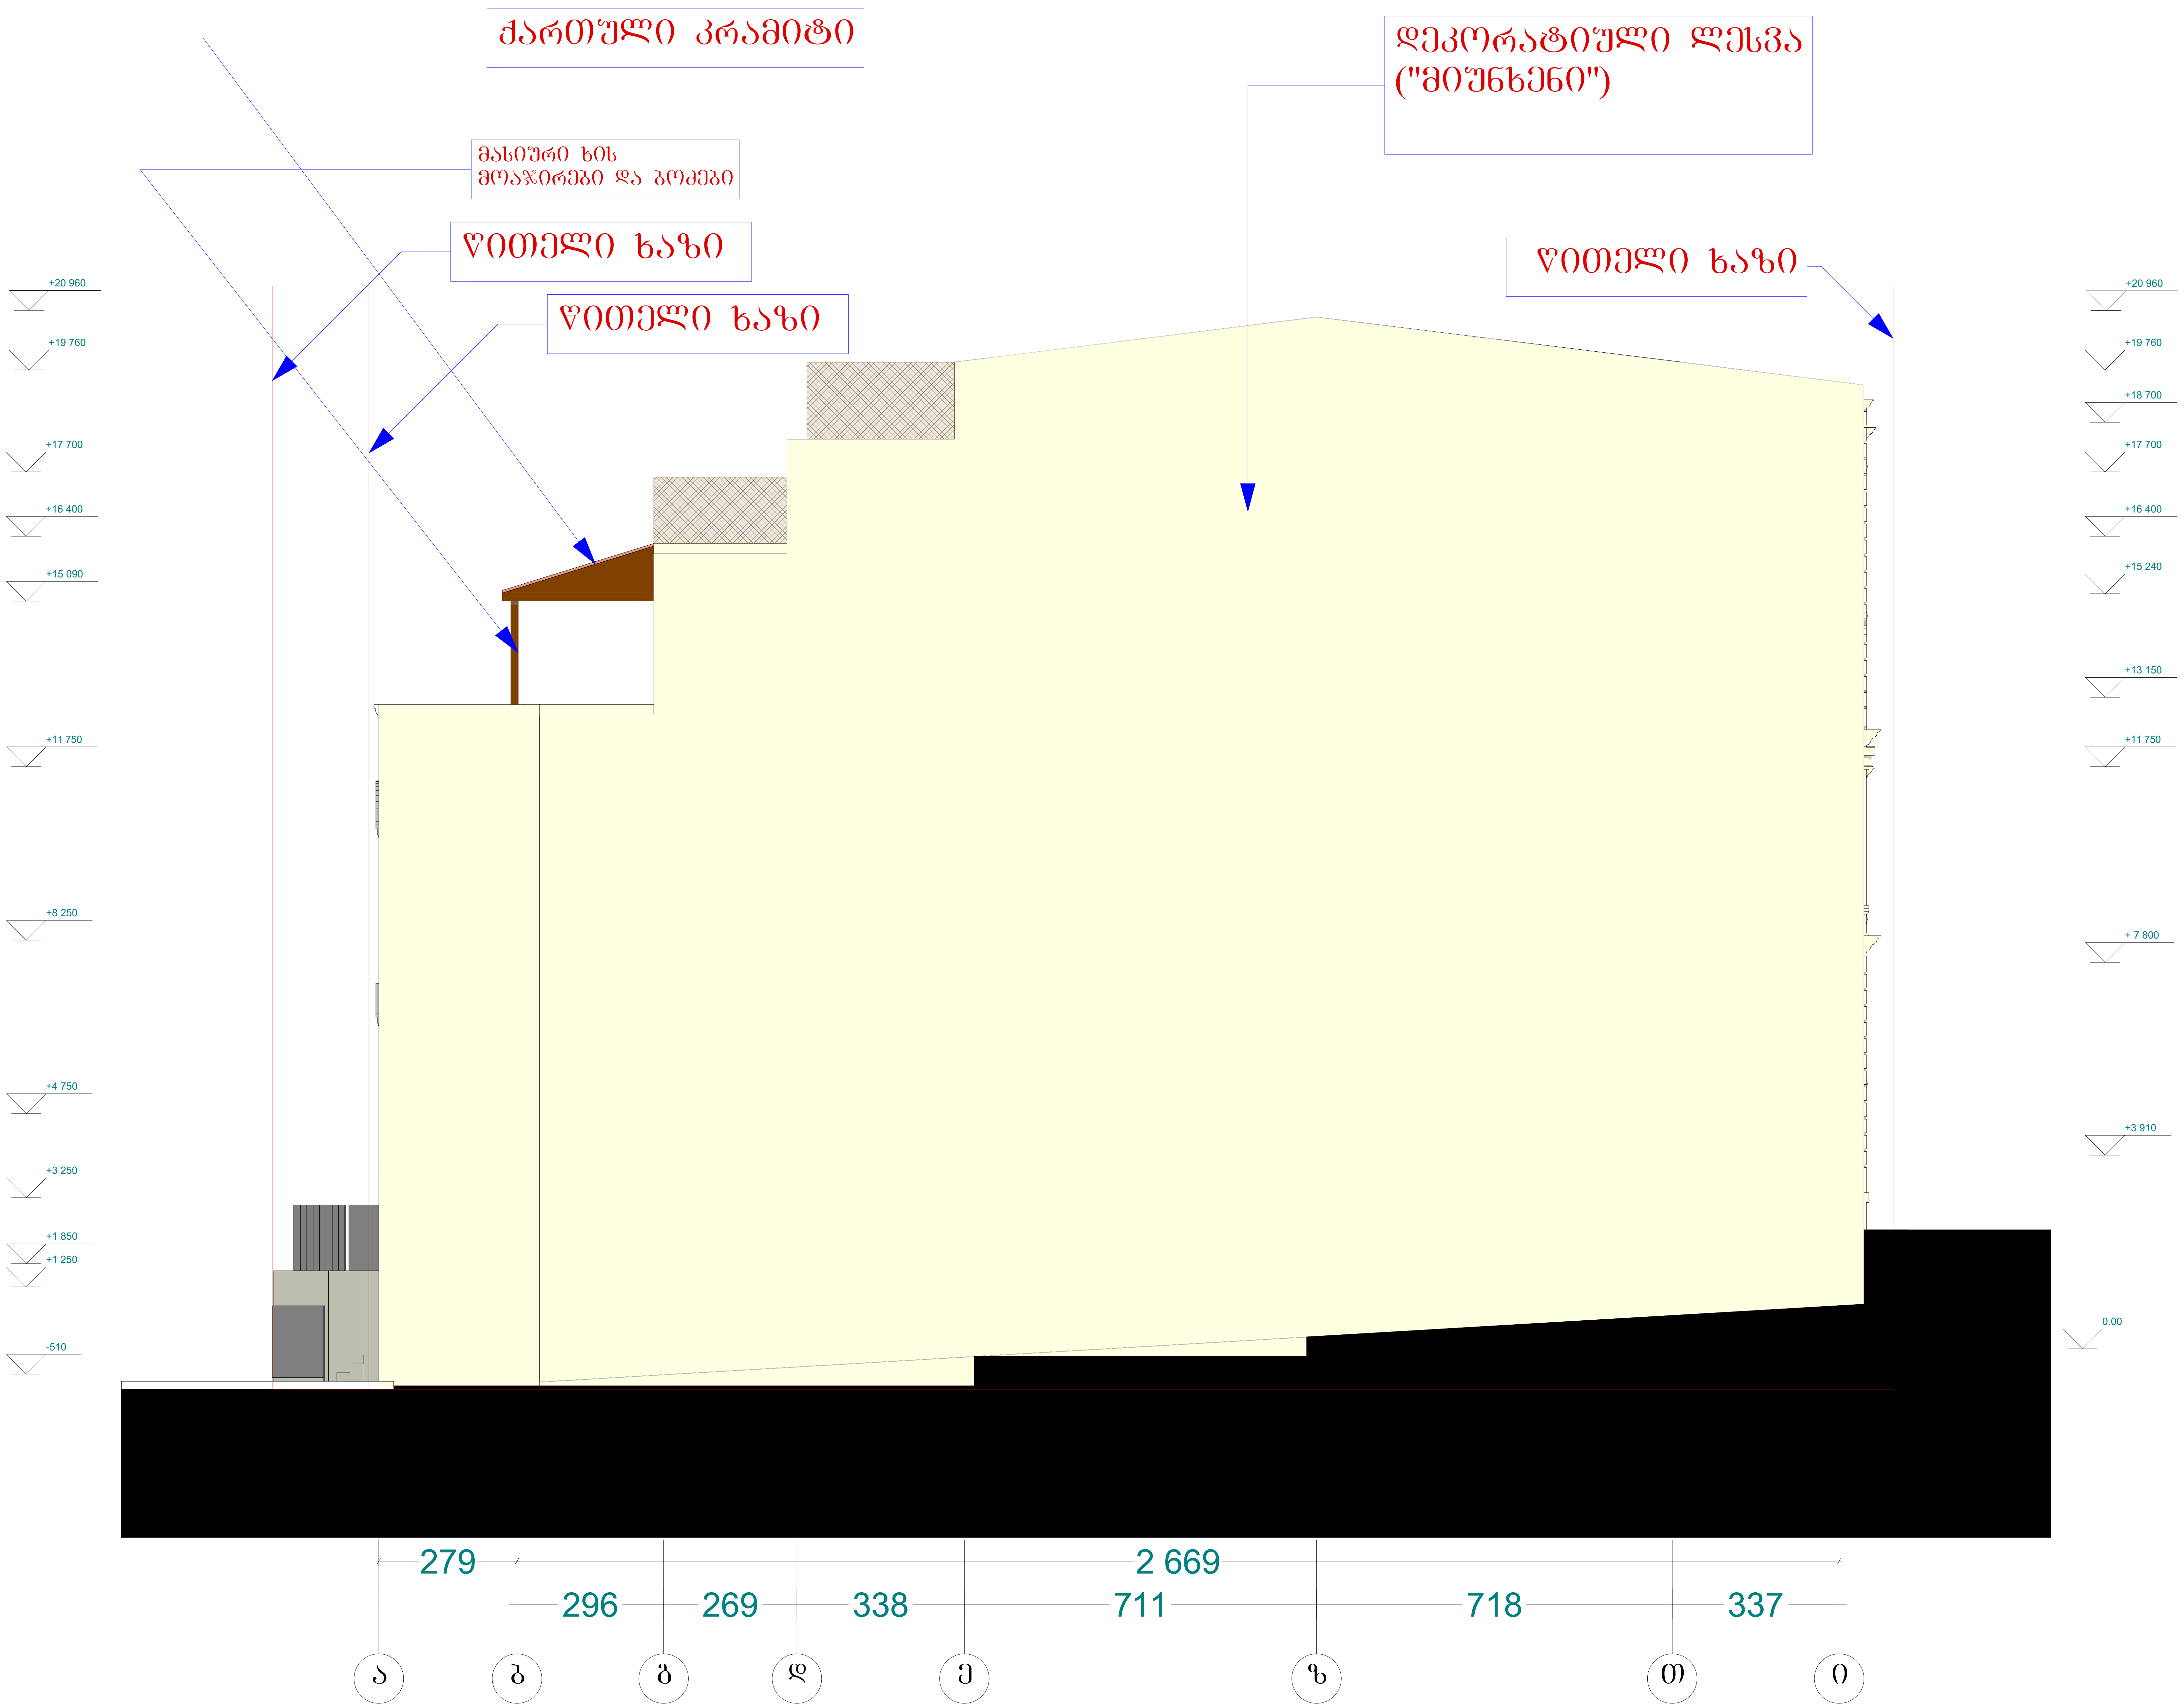

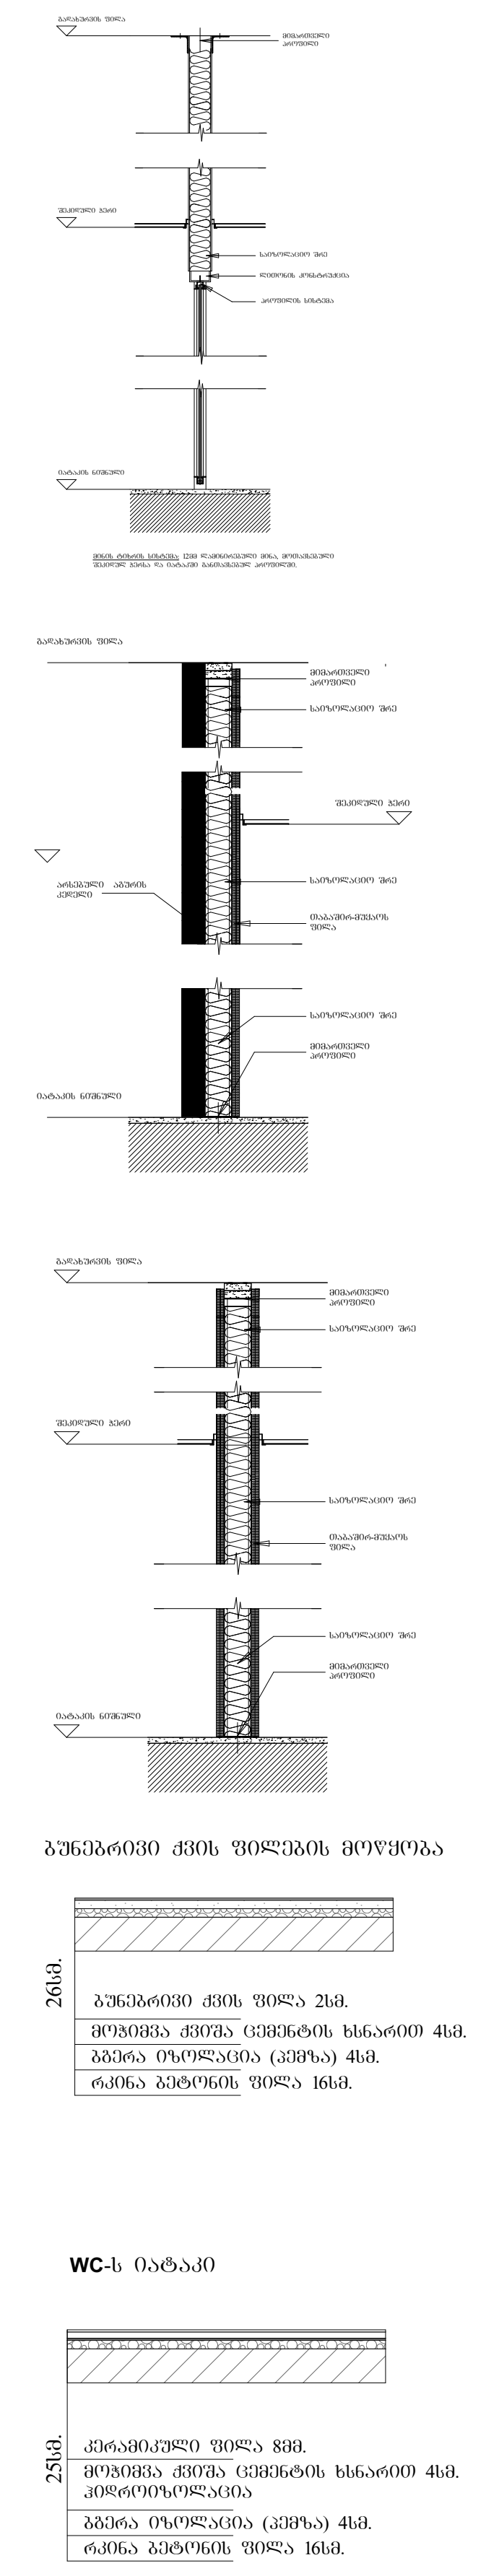

შენიშვნა: ზომები გადამოწმდეს ადგილზე შემსრულებლის მიერ, წარმოდგენილი დიზაინ პროექტი დამუშავებულია მოწოდებულ საპროექტო მონაცემებზე დაყრდნობით, შესაბამისად მასალების ნიმუშები და ფერები დამატებით შეთანხმდეს შემსრულებლის მიერ დამკვეთთან და დიზაინერთან. კონსტრუქციული გადაწყვეტა და ადგილზე მონტაჟი გადაწყდეს შემსრულებლის მიერ და შეთანხმდეს დამკვეთთან და დიზაინერთან საინჟინრო ნაწილის პროექტირების დროს დაზუსტდეს შიდა აგრეგატების ადგილმდებარეობა და შეთანხმდეს დამკვეთთან და დიზაინერთან.

მისამართი:

ფასადი
მ 1:100

თანამდეობა	გვარი	ხელმოწერა
პრ. ავტორი	დ. შათაშვილი	
არქიტექტორი	ბ.ნიკიფი	
შემსრულებელი	ნ.მალაზონია	
შემსრულებელი	ლ.დოლიძე	
შემსრულებელი	ნ.ჯეიშვილი	
სტადია მ-პრ.	ფურ.რ	ფ. №

A2

შპს "დადუნა დიზაინი"
405068386

ᲧᲘᲗᲔᲚᲘ ᲮᲐᲖᲘ

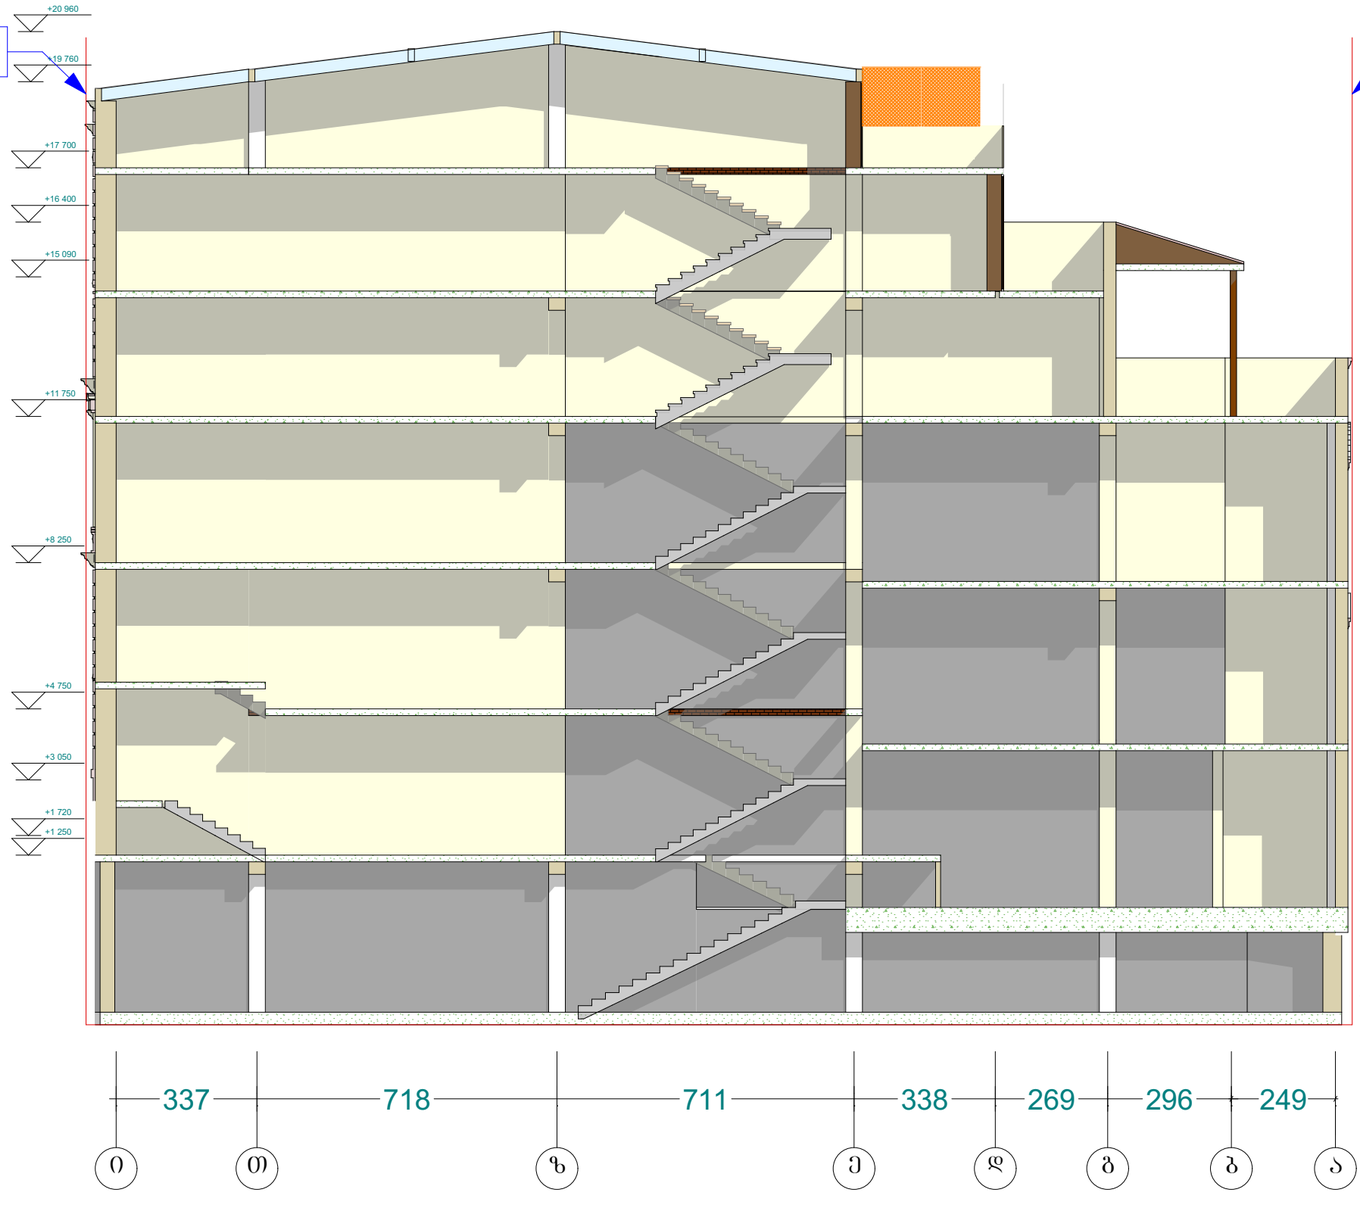

ᲧᲘᲗᲔᲚᲘ ᲮᲐᲖᲘ

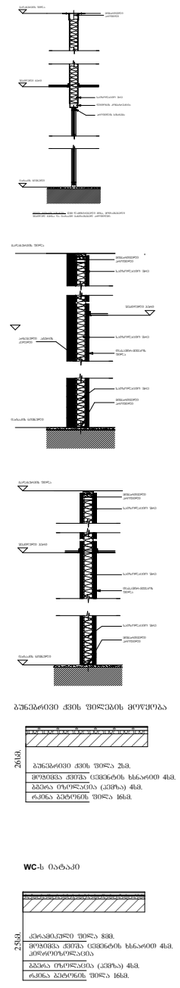

ბეტონი C30/37

ბეტონი C25/30

ბეტონი C16/20

ბეტონი C8/10

ბაზალტოვანი ქვის შიდაკედლის მოჭიქულა

WC-ს იატაკი

შენიშვნა: ზომები გადამოწმდეს ადგილზე შემსრულებლის მიერ, წარმოდგენილი დიზაინ პროექტი დამუშავებულია მოწოდებულ საარქიტექტო მონაცემებზე დაყრდნობით, შესაბამისად მასალების ნიმუშები და ფერები დამატებით შეთანხმდეს შემსრულებლის მიერ დამკვეთთან და დიზაინერთან. კონსტრუქციული გადაწყვეტა და ადგილზე მონტაჟი გადაწყდეს შემსრულებლის მიერ და შეთანხმდეს დამკვეთთან და დიზაინერთან საინჟინრო ნაწილის პროექტირების დროს დაზუსტდეს შიდა აბრეგატების ადგილმდებარეობა და შეთანხმდეს დამკვეთთან და დიზაინერთან.

შპს "ოლიმპია ჯორჯიან"
405068386

მისამართი:

ჭრილი
მ 1:100

შესწორება	ტექსტი	ნომერი
არ. ხელმოწერა	ს. ფამილია	
ინჟინერული	ტექნიკური	
შემოწმებული	ტექნიკური	
შემოწმებული	ელ.ინჟინერი	
შემოწმებული	სანიტარული	
ტესტის ფაქ.	შენატ.	ფ. №

A2

შპს "ოლიმპია ჯორჯიან"
405068386

წითელი ხაზი



წითელი ხაზი

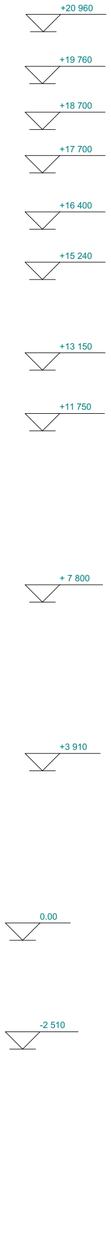

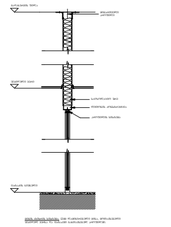

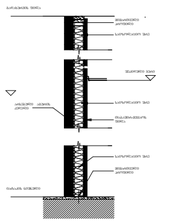

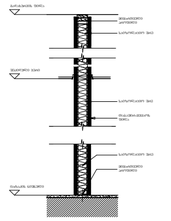

ბაზალტით ქვის შეღებვის მოწყობა

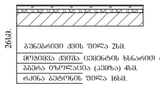

WC-ს იატაკი

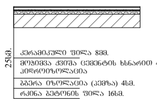

შენიშვნა: ზომები გადამოწმდეს ადგილზე შემსრულებლის მიერ, წარმოდგენილი დიზაინ პროექტი დამუშავებულია მოწოდებულ საპროექტო მონაცემებზე დაყრდნობით, შესაბამისად მასალების ნიმუშები და ფერები დამატებით შეთანხმდეს შემსრულებლის მიერ დამკვეთთან და დიზაინერთან. კონსტრუქციული გადაწყვეტა და ადგილზე მონტაჟი გადაწყდეს შემსრულებლის მიერ და შეთანხმდეს დამკვეთთან და დიზაინერთან საინჟინრო ნაწილის პროექტირების დროს დაზუსტდეს შიდა აგრებატების ადგილმდებარეობა და შეთანხმდეს დამკვეთთან და დიზაინერთან.

შპს "დიზაინი დეზაინი"
405068386

მისამართი:

ჭრილი
მ 1:100

ცვლილების	ბლანკი	ხელმოწერა
არ აბარია	ფ. ჩაბუკიანი	
არქიტექტორი	ა.ასათიანი	
მთავარი პროექტი	გ.ცაბაძე	
მთავარი პროექტი	ფ.ჩაბუკიანი	
მთავარი პროექტი	ა.ასათიანი	
სტადია	ფურცელი	ფ. №

A2

შპს "დიზაინი დეზაინი"
405068386



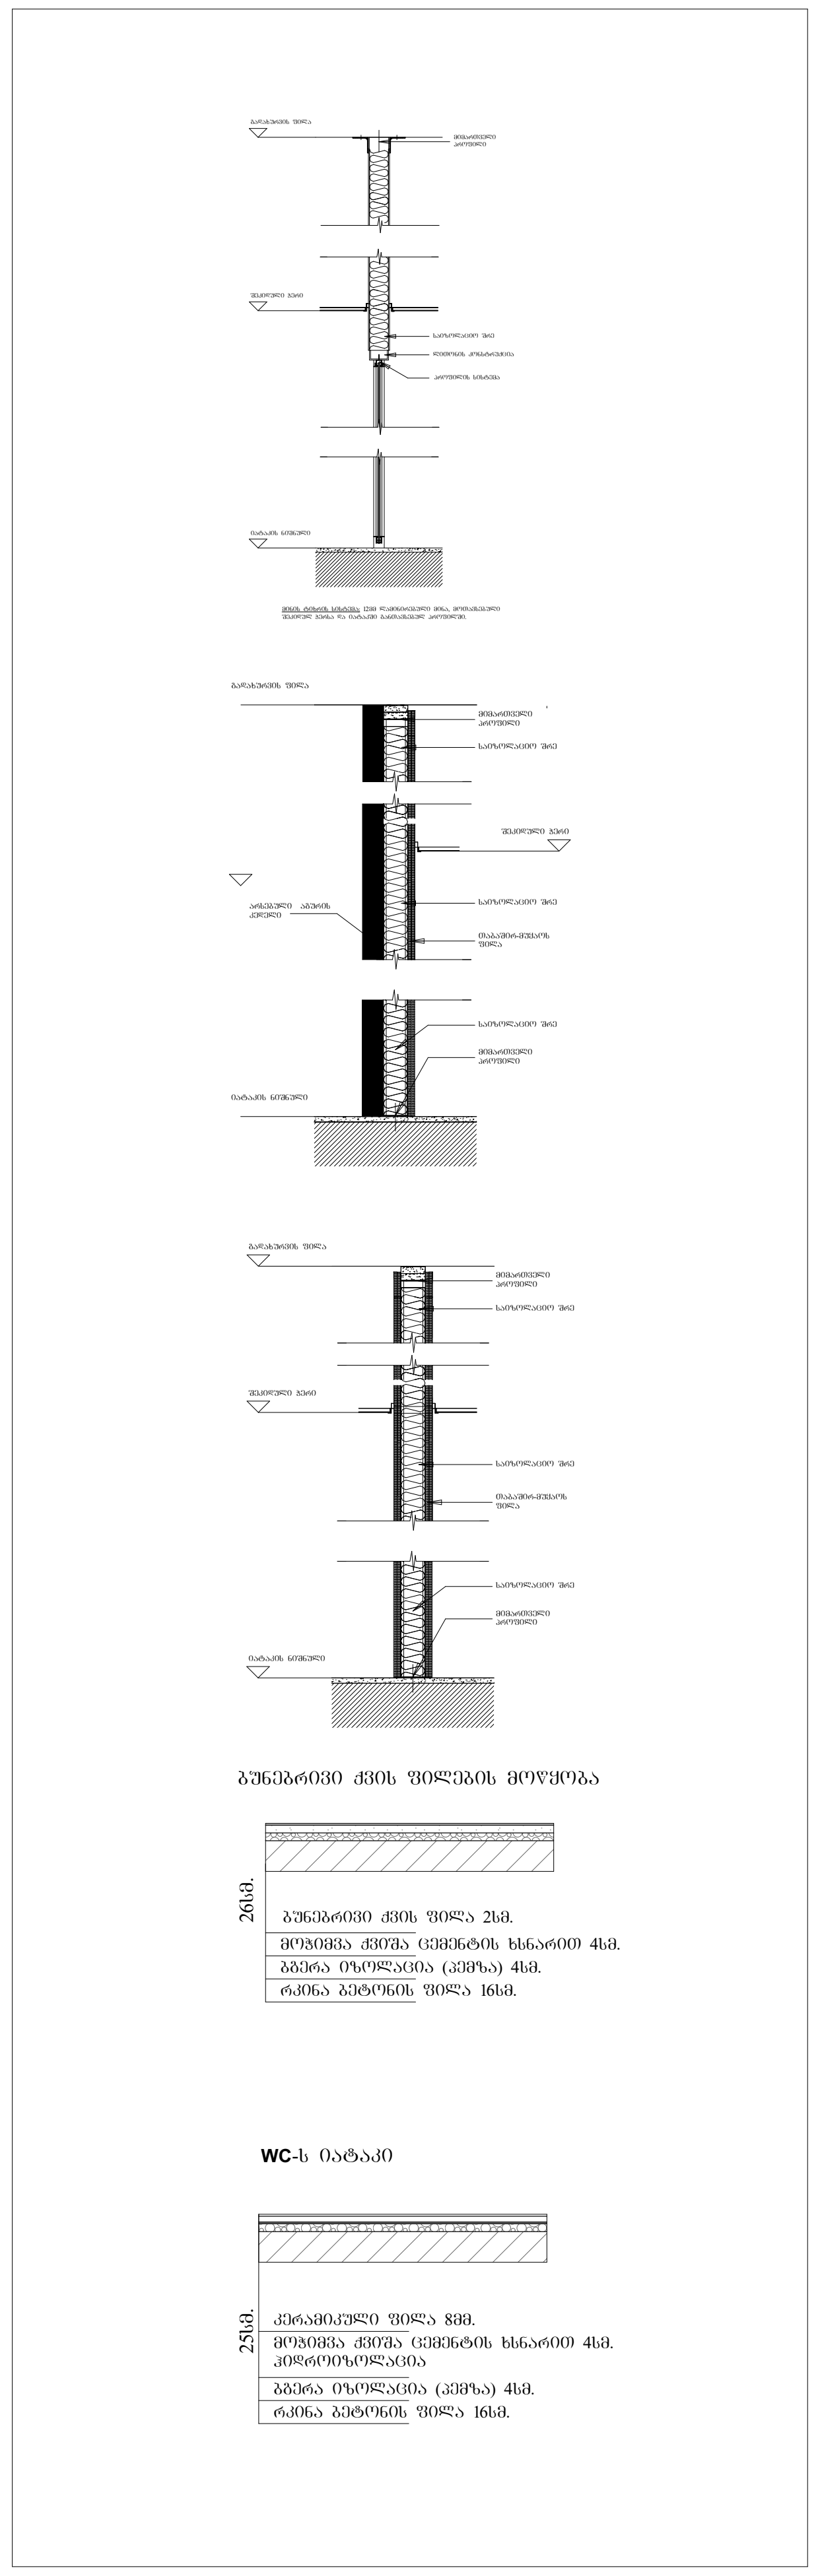

შპს "დადუნა დიზაინი"
405068386

შენიშვნა: ზომები გადამოწმდეს ადგილზე შემსრულებლის მიერ, წარმოდგენილი დიზაინ პროექტი დამუშავებულია მოწოდებულ საპროექტო მონაცემებზე დაყრდნობით, შესაბამისად მასალების ნიმუშები და ფერები დამატებით შეთანხმდეს შემსრულებლის მიერ დამკვეთთან და დიზაინერთან. კონსტრუქციული გადაწყვეტა და ადგილზე მონტაჟი გადაწყდეს შემსრულებლის მიერ და შეთანხმდეს დამკვეთთან და დიზაინერთან საინჟინრო ნაწილის პროექტირების დროს დაზუსტდეს შიდა აგრეგატების ადგილმდებარეობა და შეთანხმდეს დამკვეთთან და დიზაინერთან.

მისამართი:

სარდაფის გეგმა

მ 1:100

თანამდებობა	გვარი	ხელმოწერა
პრ. ავტორი	დ. შათაშვილი	
არქიტექტორი	ბ. ნიკიფი	
შემსრულებელი	ნ. მალაზონია	
შემსრულებელი	ნ. ჭეიშვილი	
შემსრულებელი	ლ. დოლიძე	
სტადია მ-პრ.	ფურ.რ	ფ. №

A2

შპს "დადუნა დიზაინი"
405068386

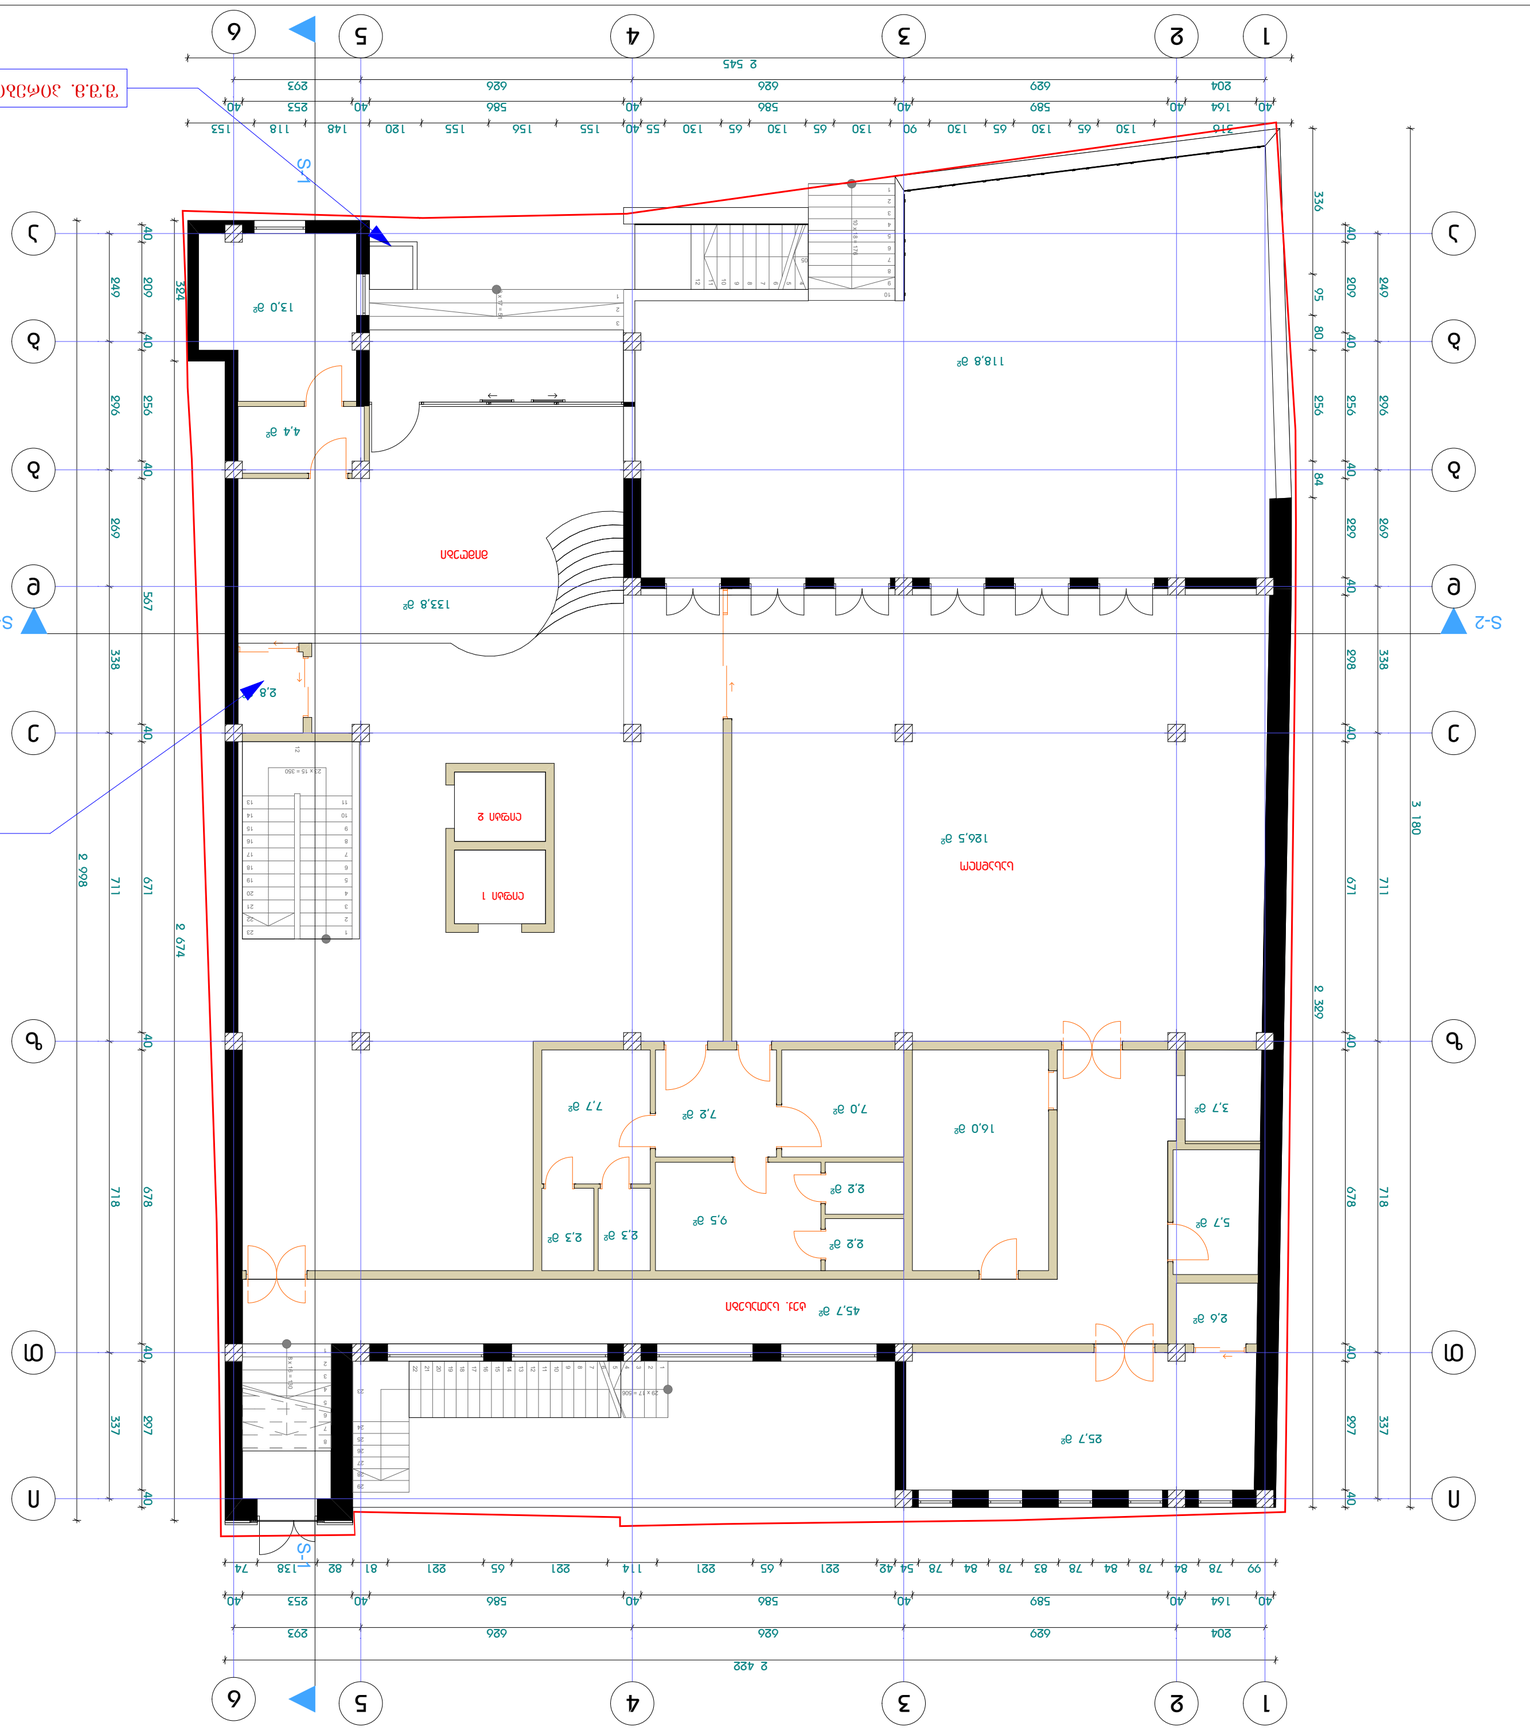
1
2
3
4
5
6
А
Б
В
Г
Д
Е
S-2
S-3
г.г.ф. зонировъчна линия
г.г.ф. зонировъчна линия
118.8 м²
133.8 м²
4.4 м²
13.0 м²
2.8
126.5 м²
спалня 1
спалня 2
дневна
45.7 м² дд. БЪЛГАРИЯ
16.0 м²
7.0 м²
7.2 м²
7.7 м²
2.2 м²
2.2 м²
9.5 м²
2.3 м²
2.3 м²
5.7 м²
3.7 м²
2.6 м²
85.7 м²
2 998
2 674
2 389
3 180
2 422
2 545

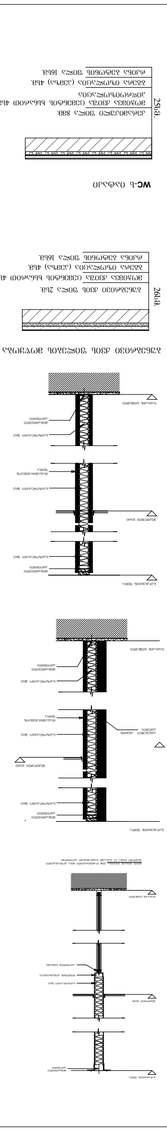
WC-ъ санъзел
Ф1
Ф2
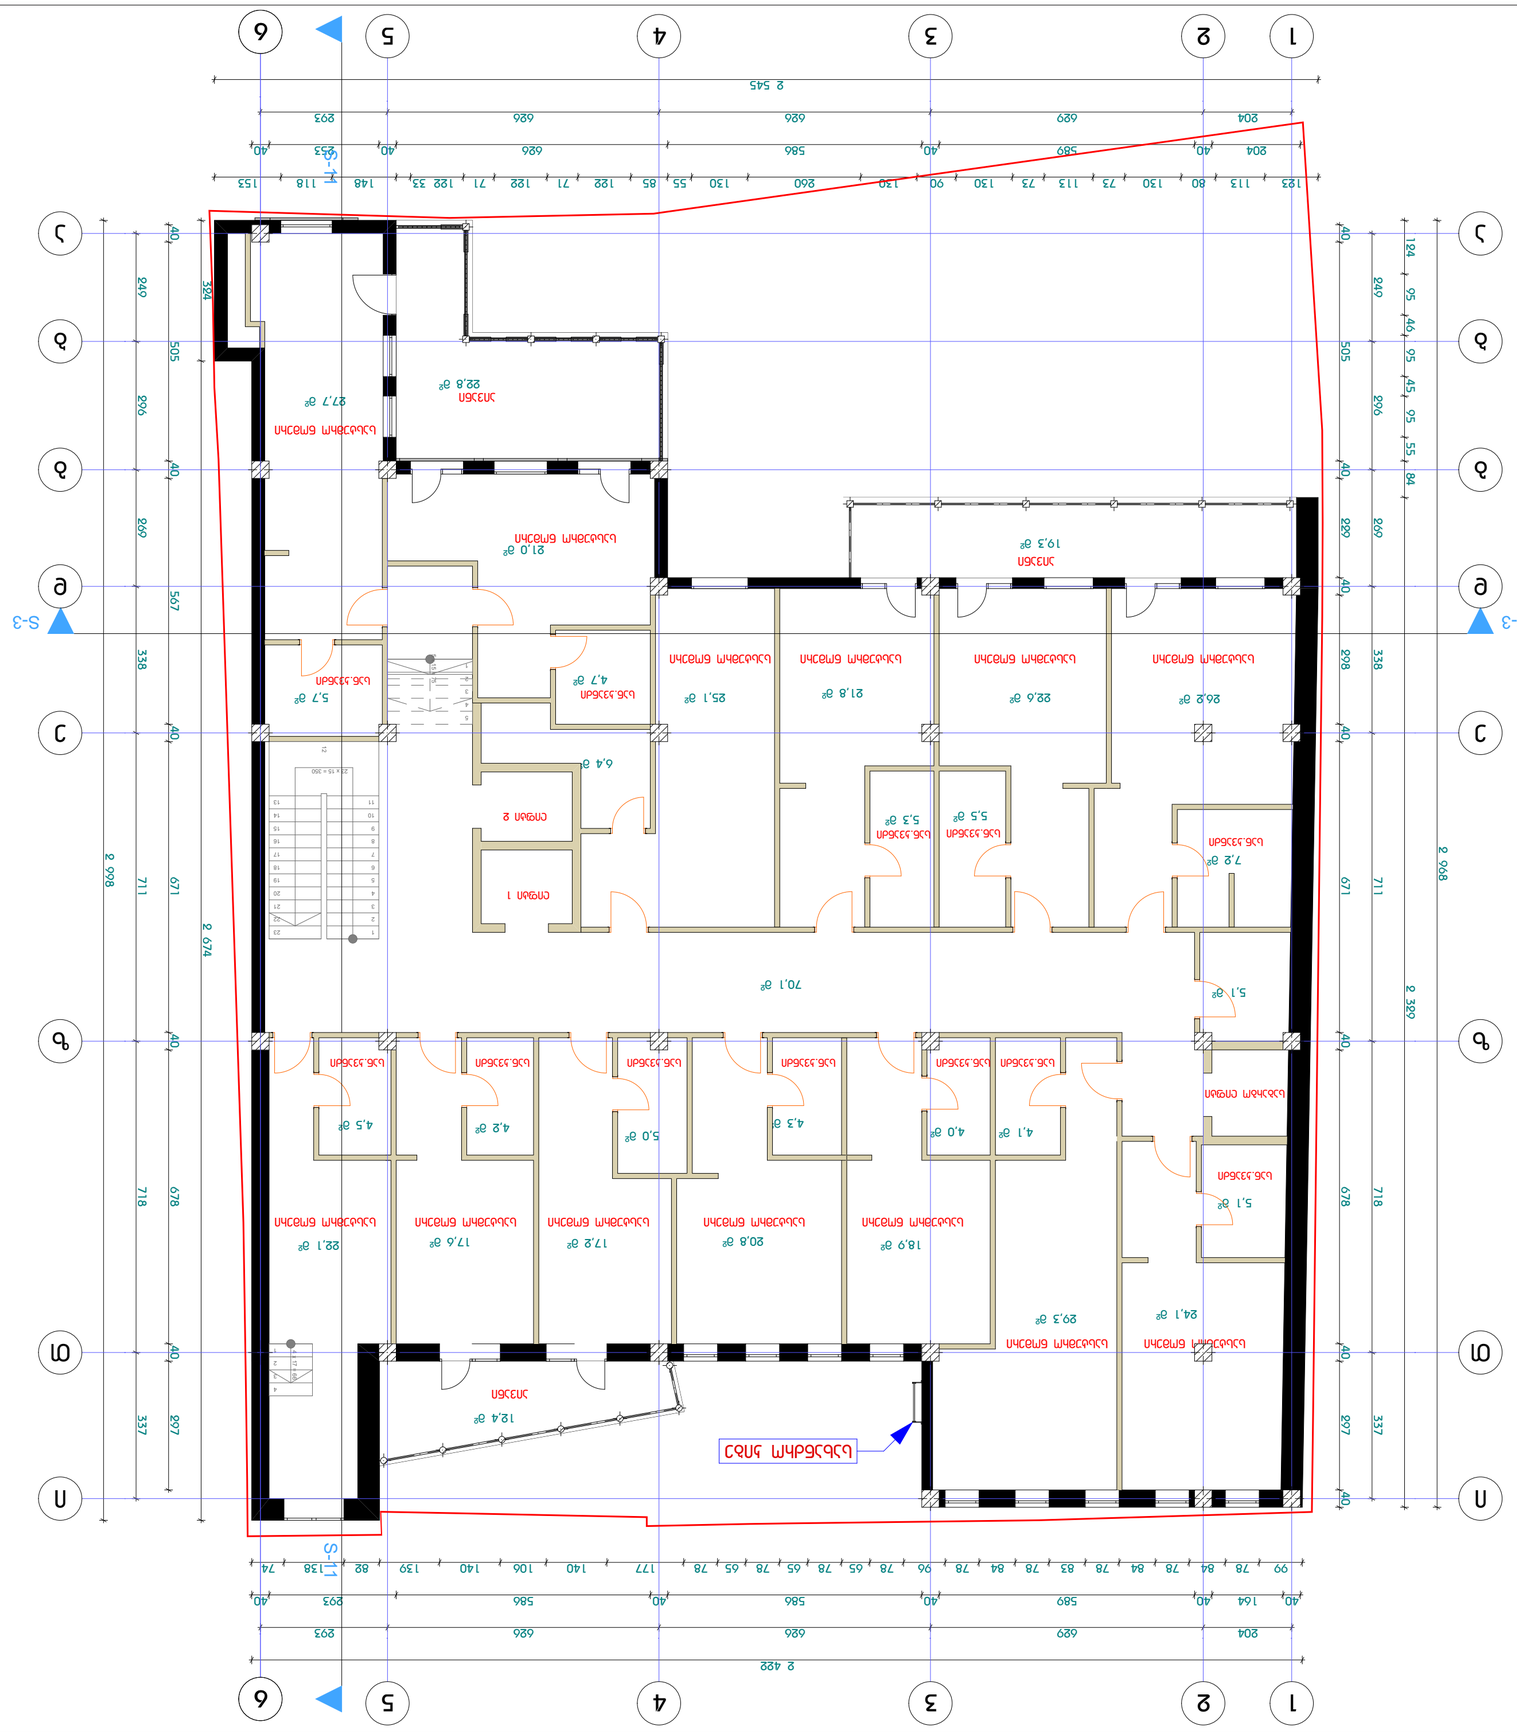
1
2
3
4
5
6
A
B
C
D
E
S-3
S-3
1-1
2 422
2 545
2 998
2 674
2 369
70.1 ᵍ²
ᵍ²
ᵍ²

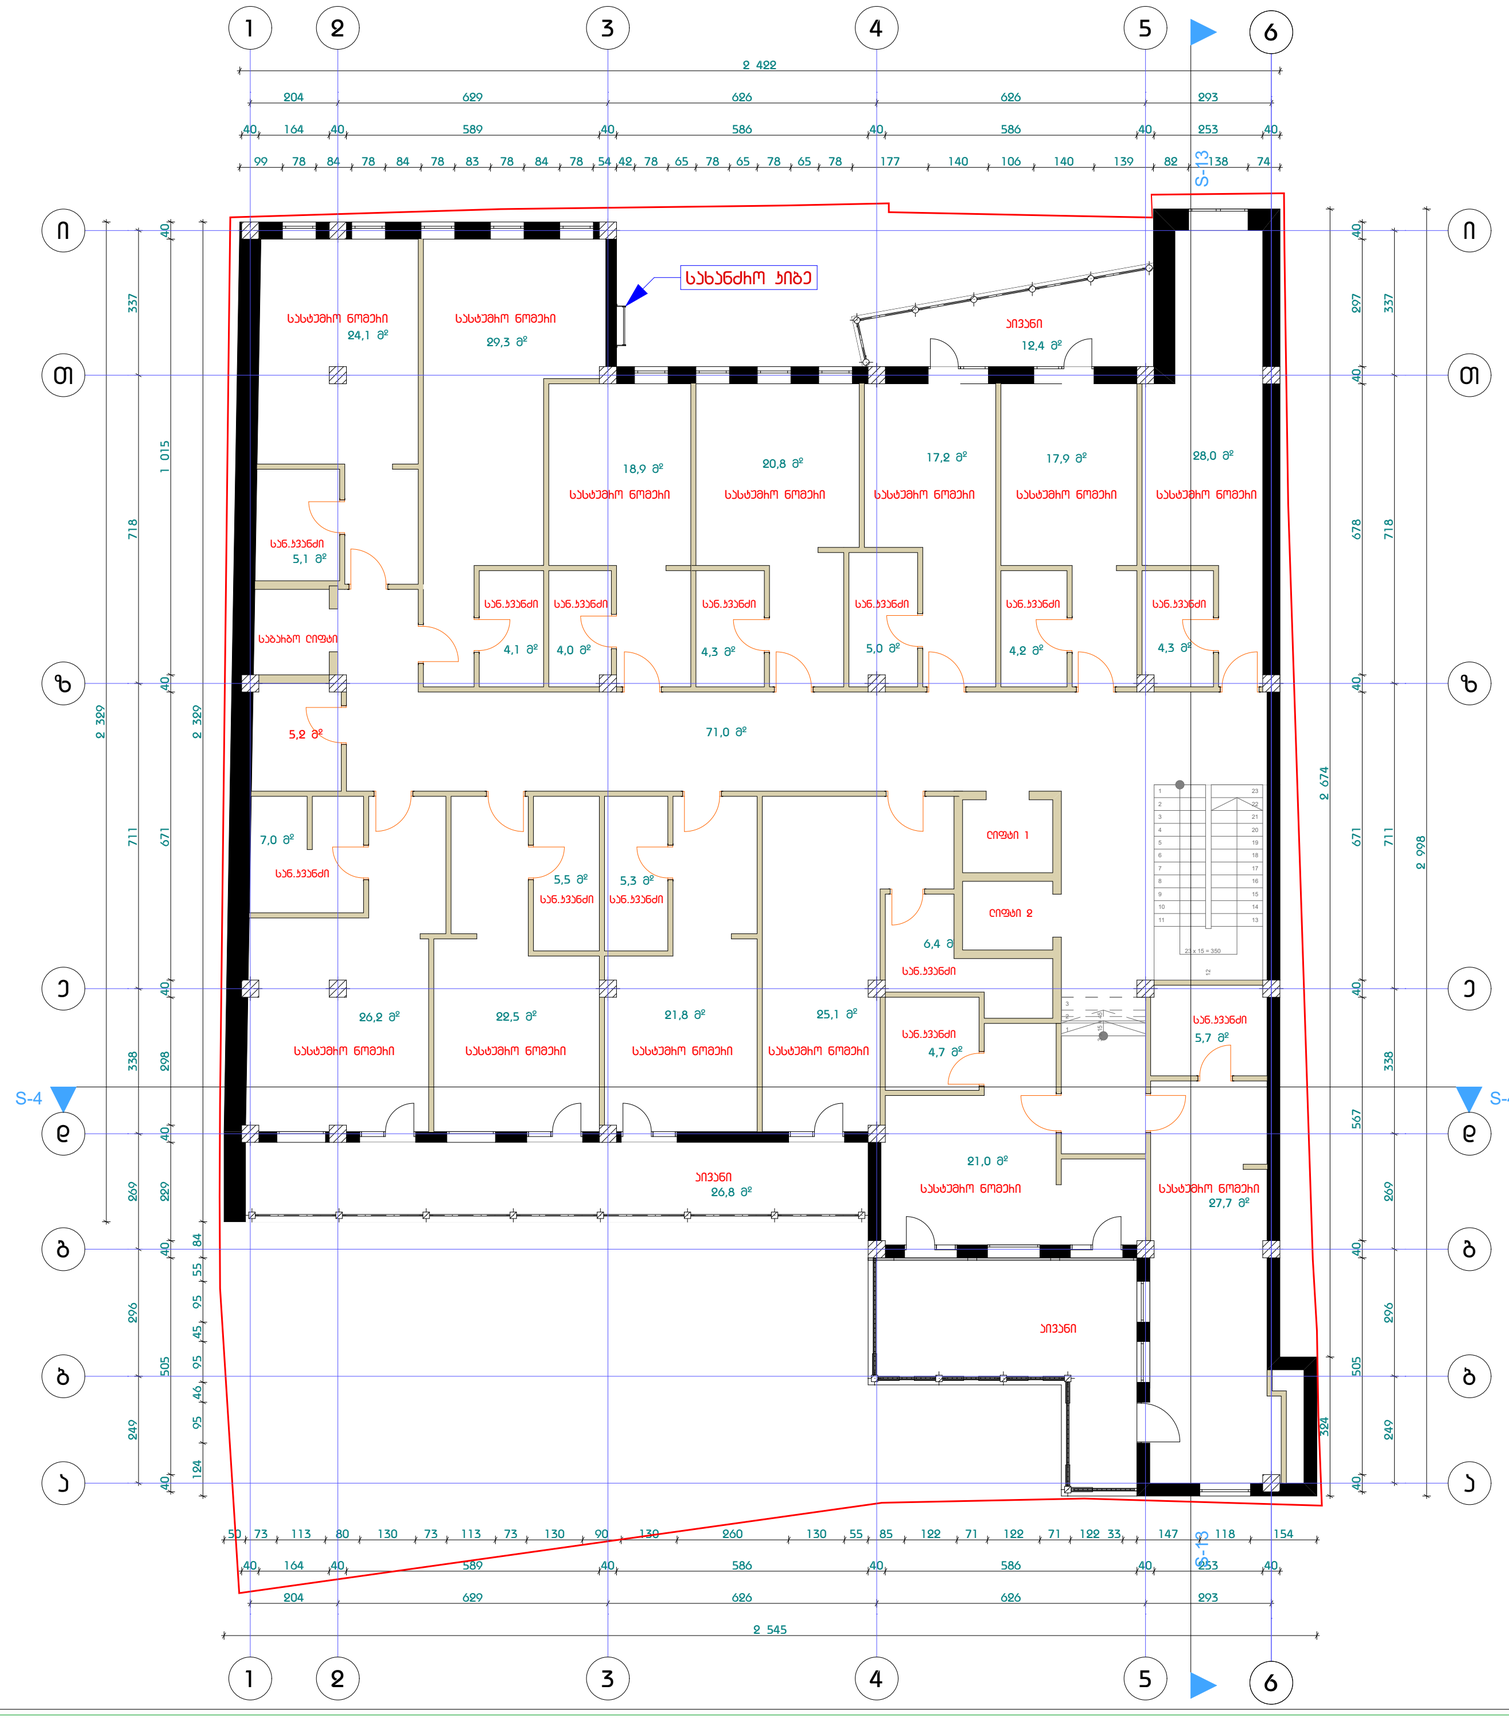

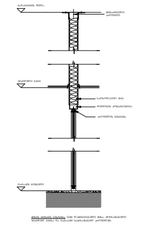

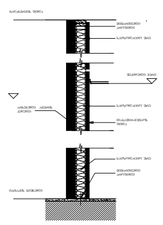

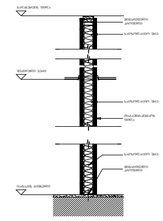

ბეტონისებრი ქვის შიდა ბილიკის მოწყობა

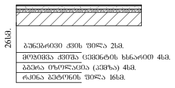

WC-ს იატაკი

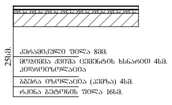

შენიშვნა: ხომები გადამოწმდეს ადგილზე შემსრულებლის მიერ, წარმოდგენილი დიზაინ პროექტი დამუშავებულია მოწოდებულ საპროექტო მონაცემებზე დაყრდნობით, შესაბამისად მასალების ნიმუშები და შერები დამატებით შეთანხმდეს შემსრულებლის მიერ დამკვეთთან და დიზაინერთან. კონსტრუქციული გადაწყვეტა და ადგილზე მონტაჟი გადაწყდეს შემსრულებლის მიერ და შეთანხმდეს დამკვეთთან და დიზაინერთან საინჟინრო ნაწილის პროექტირების დროს დაზუსტდეს შიდა აბრეშგატების ადგილმდებარეობა და შეთანხმდეს დამკვეთთან და დიზაინერთან.

შპს "ოლაფუნა დიზაინი"
405068386

მისამართი:

III სართულის გეგმა

მ 1:100

მონაწილეობა	გვარი	ხელმოწერა
არ. ასათიანი	ნ. ასათიანი	
არქიტექტორი	ა. ლილუაი	
შენობა-ნაგებობის	ნ. ბარტაია	
შენობა-ნაგებობის	ნ. ჯობავა	
შენობა-ნაგებობის	ლ. ლორთქი	
სტადია	ფურც	ფ. №

A2

შპს "ოლაფუნა დიზაინი"
405068386

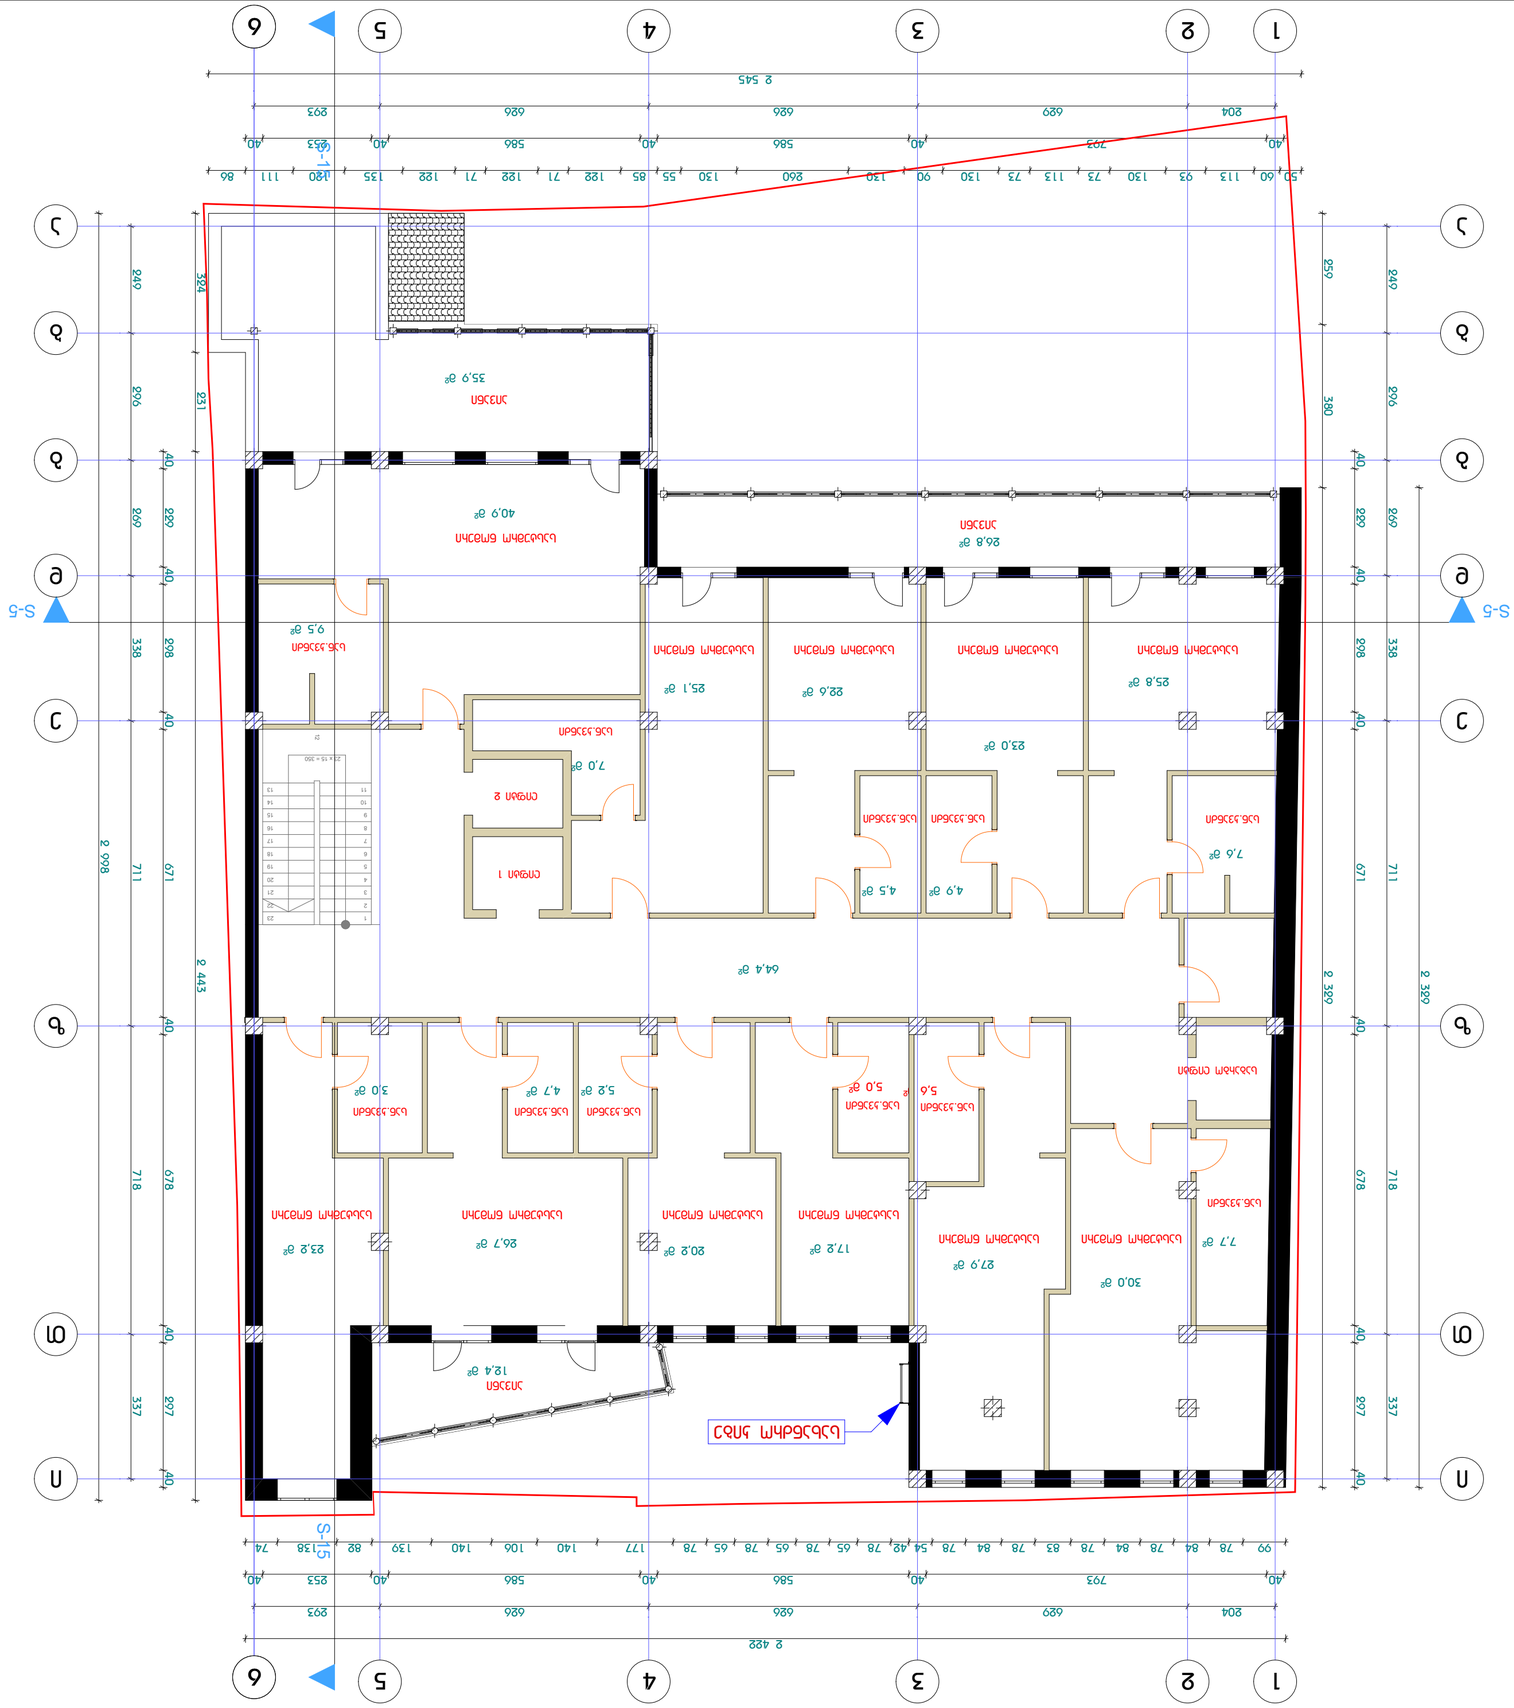
1
2
3
4
5
6
А
Б
В
Г
Д
Е
S-5
S-6
2 422
793
2 382
2 443
718
678
337
297
Ն.Ն.Յ.Ն.Ն.Ն

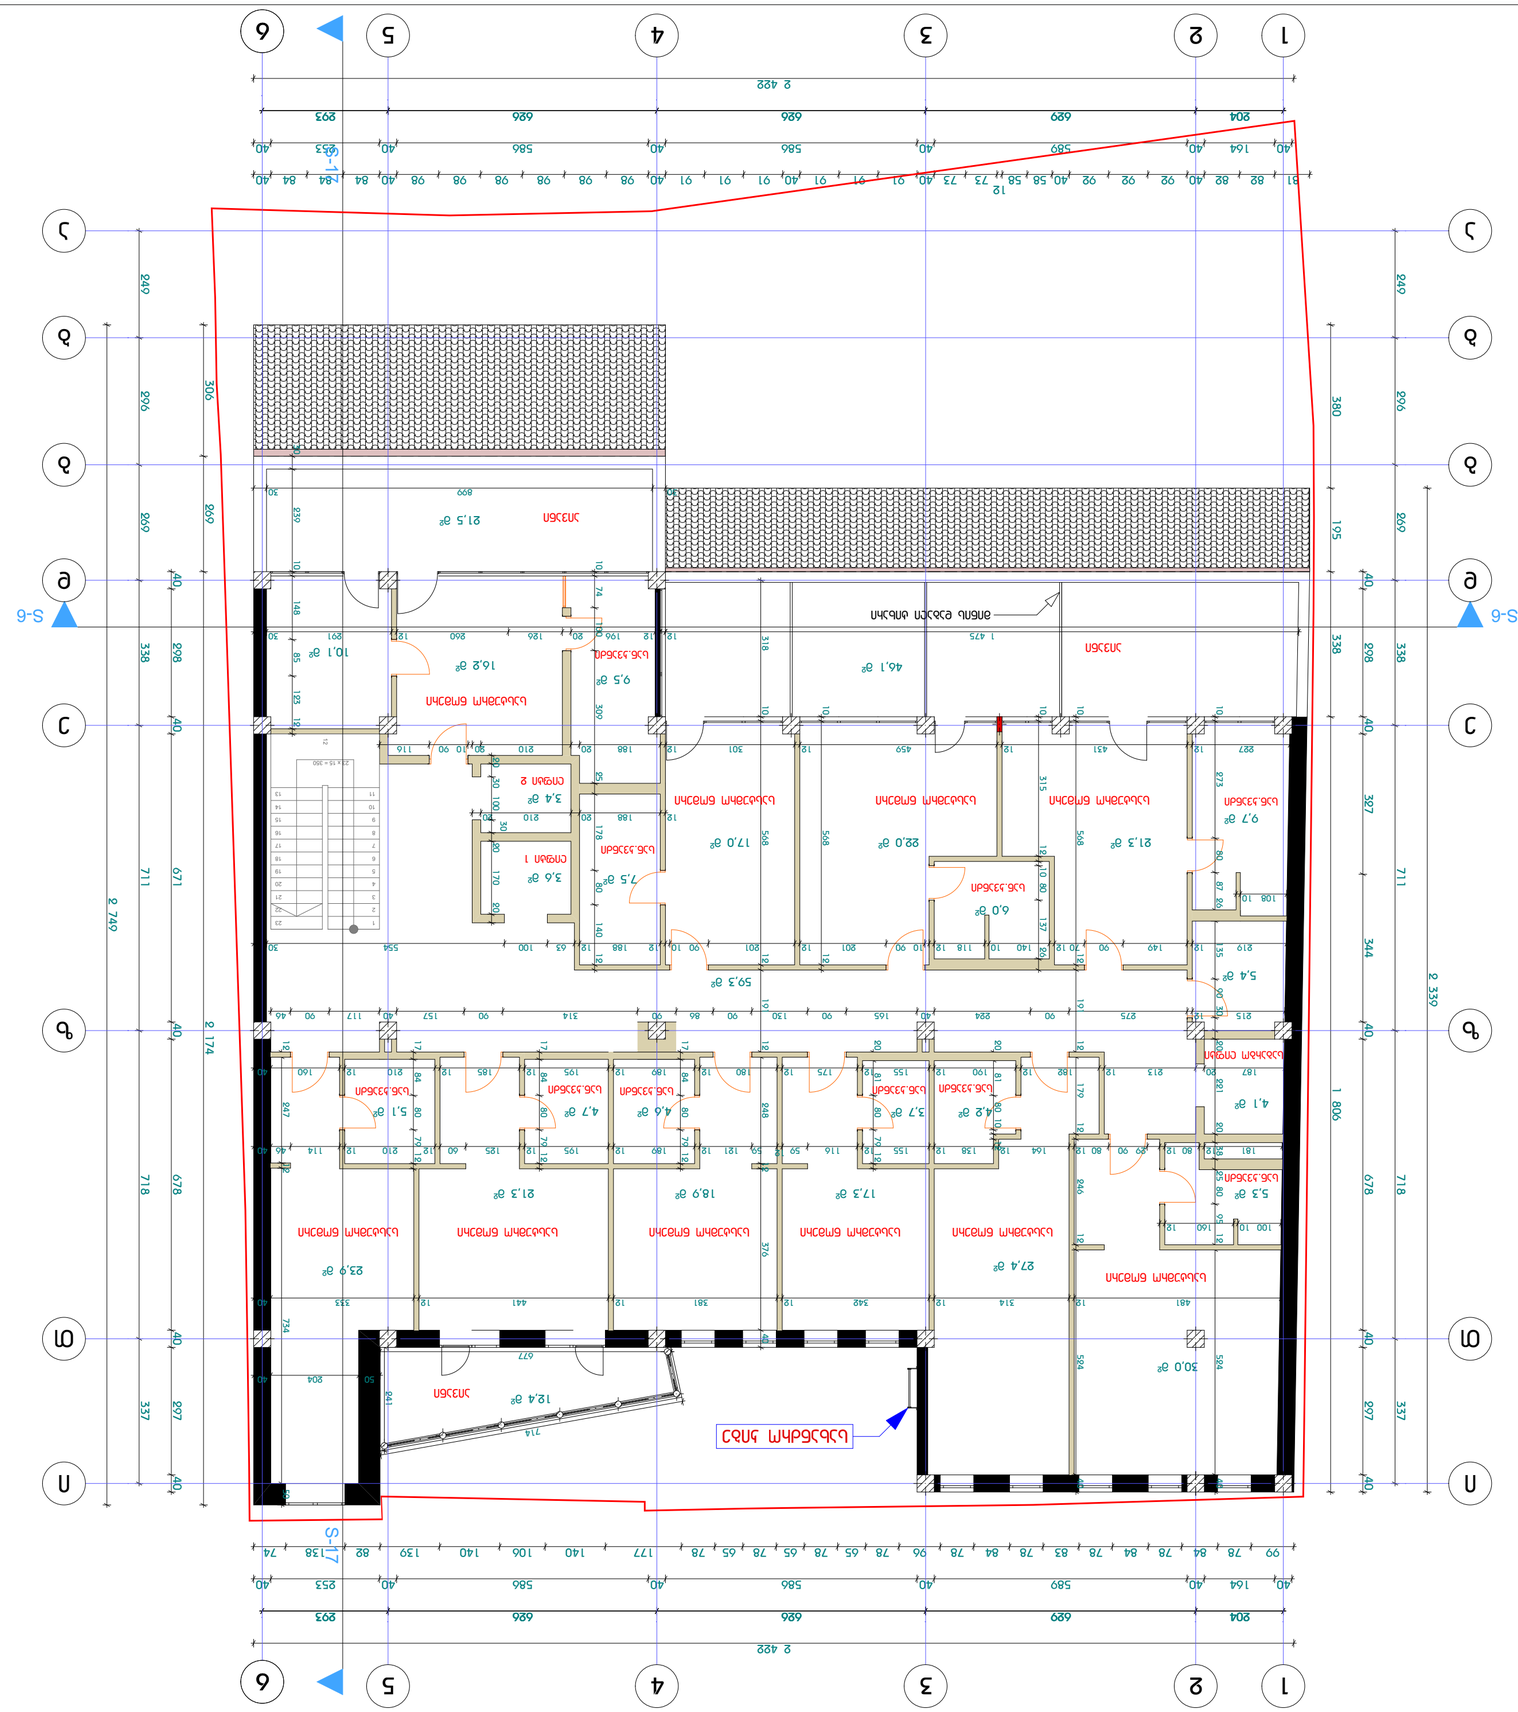
1
2
3
4
5
6
A
B
C
D
E
S-6
S-17
ВНУТРЕННИЙ ДВОР
ЗАПАСНЫЙ ВЫХОД
ВЫХОД НА КРЫШУ
ВЕСТИБЮЛЬ
ЛИФТОВОЙ ХОЛЛ
ЛЕСТНИЦА
ЛЕСТНИЦА 1
ЛЕСТНИЦА 2
ТЕПЛОВОЙ ПУНКТ
ЭЛЕКТРОЩИТОВАЯ
ПОМЕЩЕНИЕ ОХРАНЫ
ПОМЕЩЕНИЕ ДЛЯ ОТДЫХА
ПОМЕЩЕНИЕ ДЛЯ ХРАНЕНИЯ ИНВЕНТАРЯ
ПОМЕЩЕНИЕ ДЛЯ ХРАНЕНИЯ ВЕЛОСИПЕДОВ
ПОМЕЩЕНИЕ ДЛЯ ХРАНЕНИЯ КОЛЯСОК
ПОМЕЩЕНИЕ ДЛЯ ХРАНЕНИЯ МУСОРНЫХ КОНТЕЙНЕРОВ
ПОМЕЩЕНИЕ ДЛЯ ХРАНЕНИЯ ЛЫЖ
ПОМЕЩЕНИЕ ДЛЯ ХРАНЕНИЯ ЛЫЖ И ВЕЛОСИПЕДОВ
ПОМЕЩЕНИЕ ДЛЯ ХРАНЕНИЯ ЛЫЖ И КОЛЯСОК
ПОМЕЩЕНИЕ ДЛЯ ХРАНЕНИЯ ЛЫЖ И ВЕЛОСИПЕДОВ

ՀԱՏԱԿԱԳԾԵՐ՝ ԿՈՄԱՅԻՆ
ՀԱՍԱՐԱԿՈՒԹՅԱՆ ՀԱՅԱՍՏԱՆԻ ՀԱՆՐԱՊԵՏՈՒԹՅԱՆ
ՎԱՅՈՑ ՁՈՐԻ ՄԱՐԶԻ ԵՂԵԳՆԱՁՈՐ ՀԱՄԱՅՆՔԻ
ՀՈՎՎԱՆԻ ԳՅՈՒՂԻ ՀԱՍՑԵ ԱՌ ԳՈՐԾԱՐԱՆԱՅԻՆ,
ՀՈՂԱՏԻՊԱՅԻՆ ԵՎ ՔԱՂԱՔԱՇԻՆԱԿԱՆ
ՆՊԱՏԱԿՈՎ ՀԱՄԱՅՆՔԻ ԳԼԽԱՎՈՐ
ՃԱՐՏԱՐԱՊԵՏԻ ՏԵՂԱԿԱԼՈՒԹՅԱՆ ԱՇԽԱՏԱԿԱԶՄԻ
ՀԱՄԱՅՆՔԱՊԵՏԱՐԱՆԻ ՇԻՆԱՐԱՐՈՒԹՅԱՆ
ԳԼԽԱՎՈՐ ԱՃՈՒՐԴԱԳԵՏ

ՀՈՂԱՏԻՊ ՀԱՏԱԿԱՑՄԱՆ ՆԱԽԱԳԻԾ

ՀԱՍՑԵ՝ ԳՅՈՒՂԻ ՀԱՆՐԱՅԻՆ ՀԱՏԱԿԱՑՄԱՆ ՀԱՄԱՐ

ՀՀ Տ 1:100

ՄԱՍՆԱԳԻՏԱԿԱՆ	ԱՆՈՒՆ	ԽԱՌՆԱԳՐՈՒԹՅՈՒՆ
ՀԱՐ ՀԱՅԿԱԶՈՒՆԻ	ՀՀ ՀԱՅԿԱԶՈՒՆԻ	
ՀԱՅԿԱԶՈՒՆԻ	Հ. ԱՐԱԿԵԼՈՎԱ	
ՀԱՅԿԱԶՈՒՆԻ	Հ. ԱՂԱՋԱՆՅԱՆ	
ՀԱՅԿԱԶՈՒՆԻ	ՀԿ ԿՈՄԿՈՒՍ	
ԽՄԲԱԳՐԱՊԵՏ	ՏԵՍԱԿ	ՀՀ Տ

A2

ՀՀԼ "ԿԱՄՈՒՐՋ ԱՐԽԻՏԵԿՏՆԵՐ"
40506838б

ՀՀԼ "ԿԱՄՈՒՐՋ ԱՐԽԻՏԵԿՏՆԵՐ"
40506838б

ВЗАИМОСВЯЗЬ ЗЕМЕЛЬНЫХ УЧАСТКОВ

ЗУ	Границы земельных участков
ЗУ	Границы земельных участков, подлежащих образованию
	Контур здания
	Контур сооружения
	Границы зон с особыми условиями использования территории
	Красные линии
	Границы территории объекта культурного наследия
	Границы территории, в отношении которой утвержден проект планировки территории
	Границы территории, в отношении которой утвержден проект межевания территории
	Границы территории, в отношении которой заключен договор о комплексном развитии территории
	Границы территории, в отношении которой принято решение о комплексном развитии территории
	Границы территории, в отношении которой принято решение о развитии застроенной территории
	Границы территории, в отношении которой принято решение о комплексном развитии территории по инициативе правообладателей

საქართველოს რესპუბლიკა

ქ. თბილისის მერია

მისამართი: ქ.თბილისი ორბელიანის ქ#8/10 (ნაკვეთი #005/016)

ფართობი: 768 კვ.მ

დამკვეთი: მარიამ ფაჩიშვილი

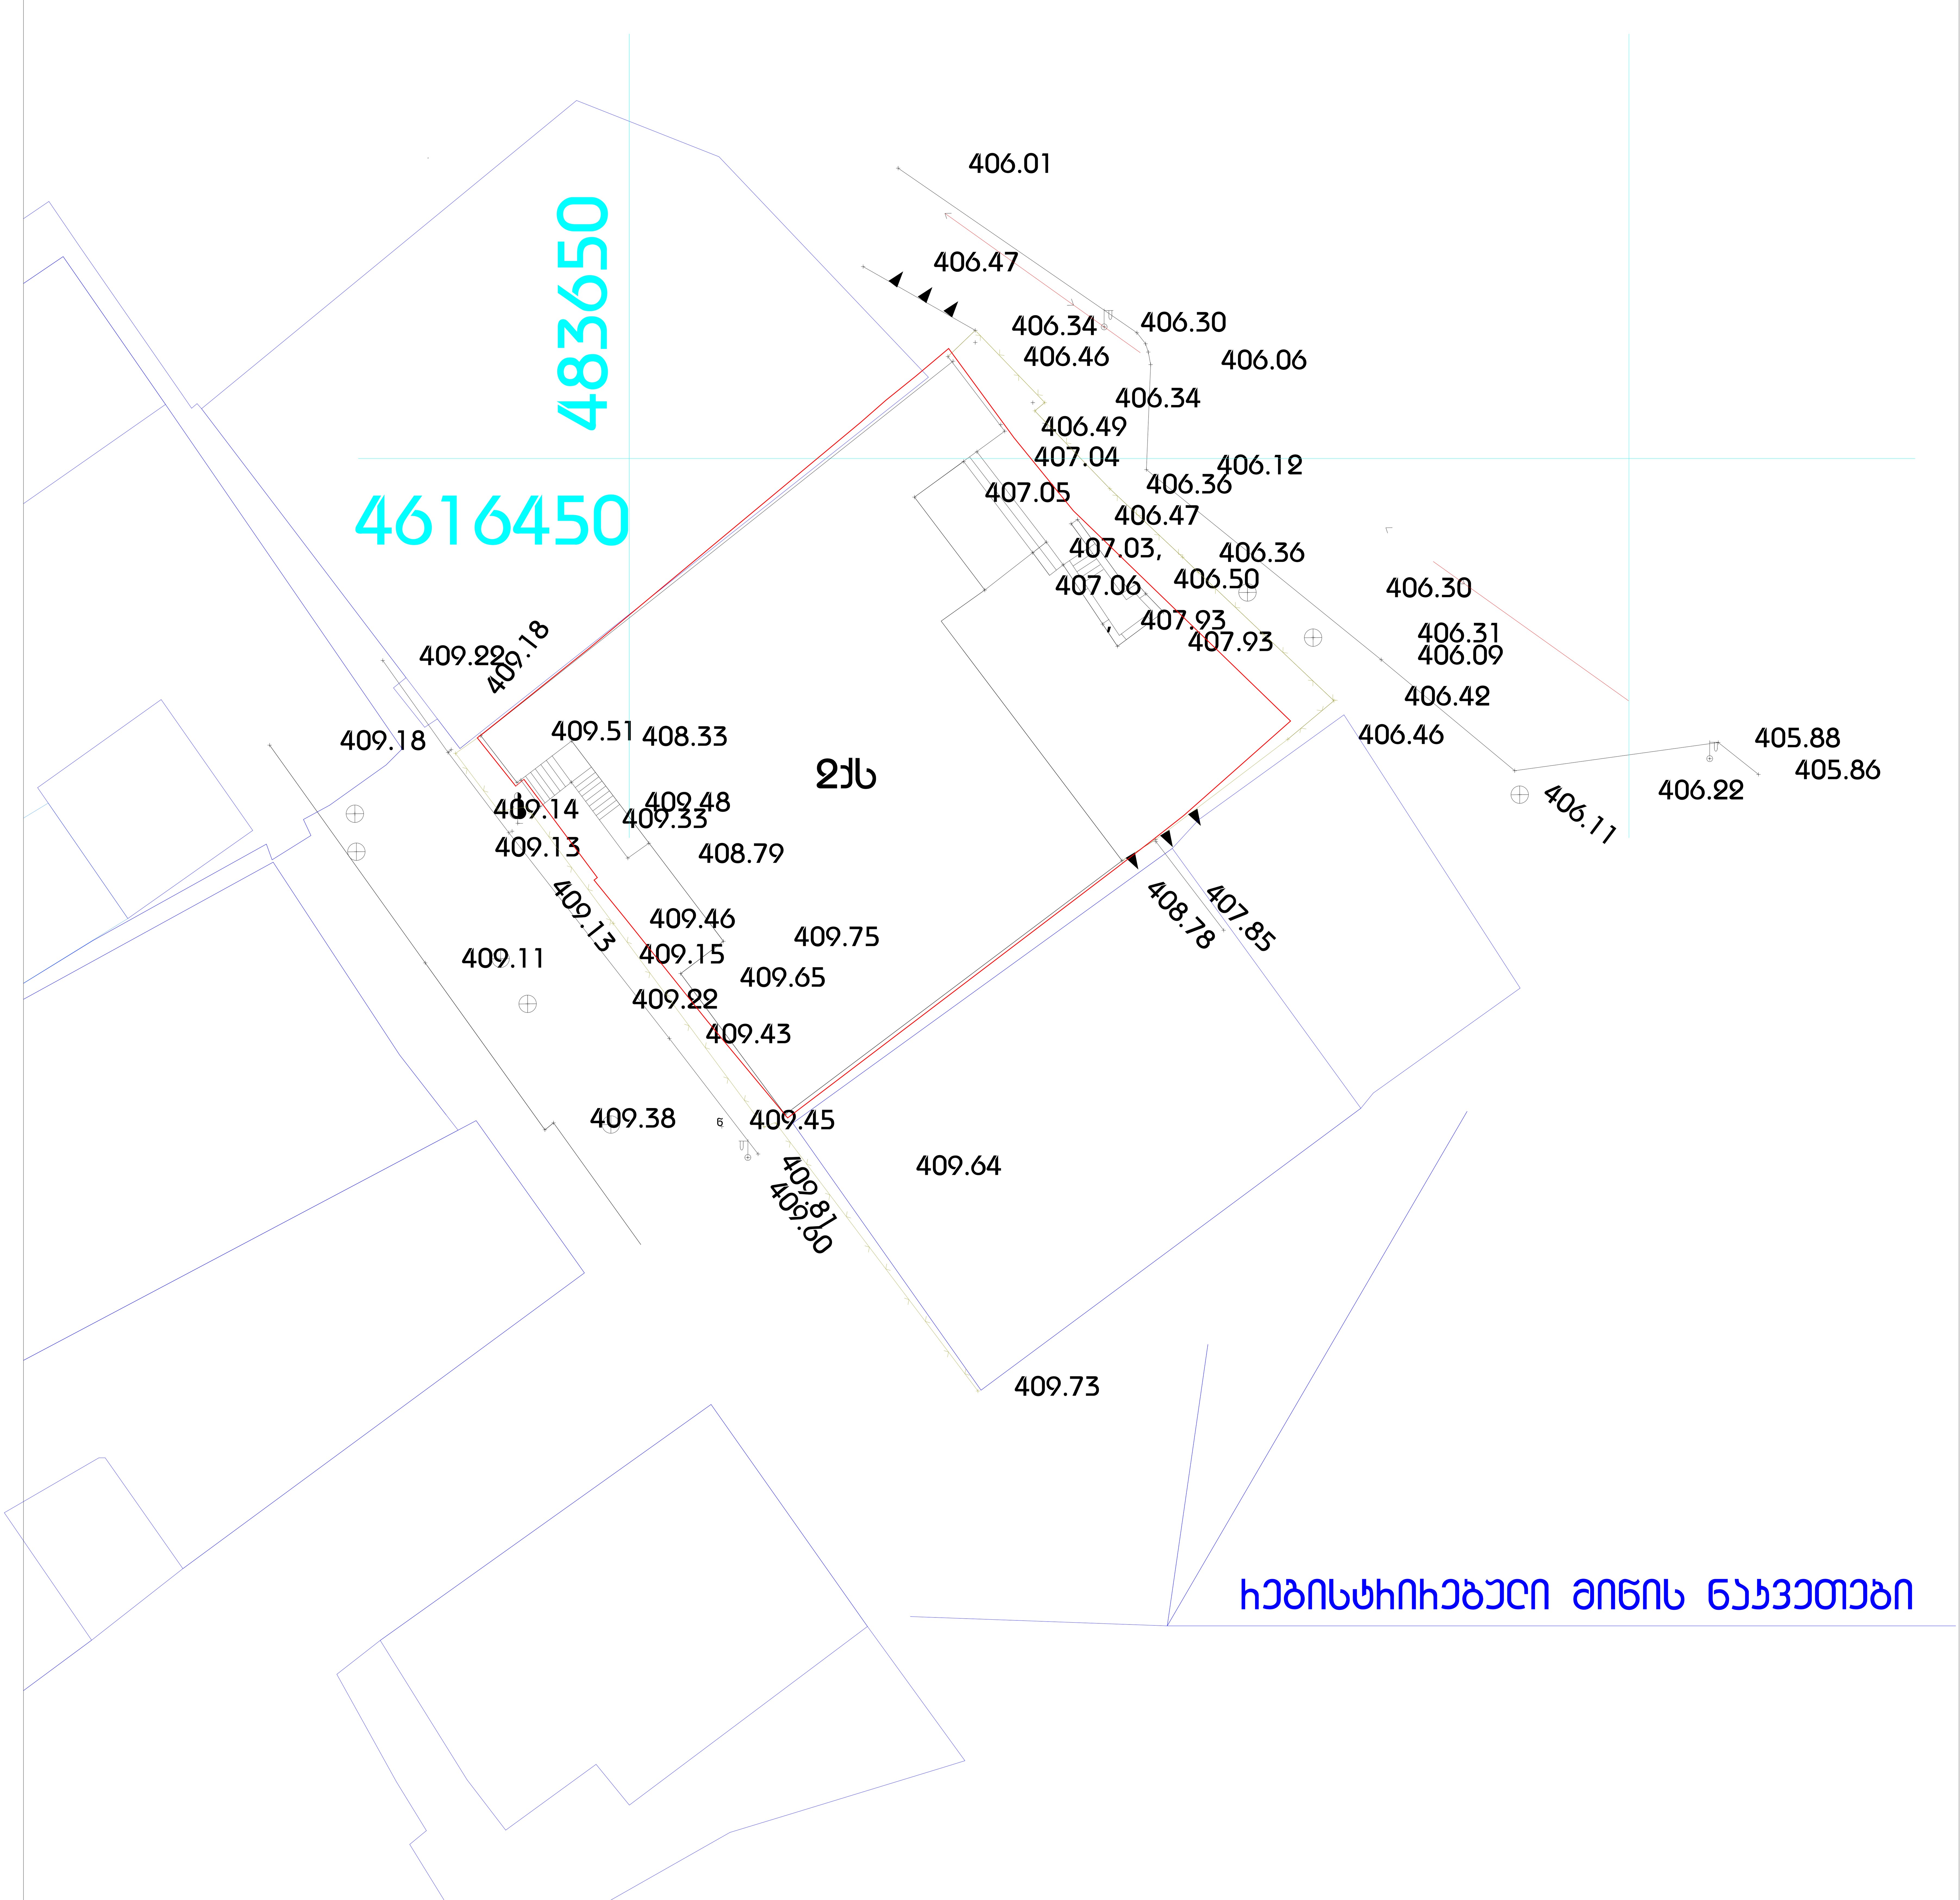

პირობითი აღნიშვნები

ქს	საცხ. სახლი
არ	არასაცხ. სახლი
	ხის ღობე
	ღობე
	ქვის კედელი
	კედელი
	ელ. გადამცემი ხაზი
	სატრანსფორმატორო ჯიხური
	ხეები
	ფარდული
მშენებარე	მშენებარე შენობა
	ბენზოგასამართი
	ფლატე
რეზერ.	რეზერვუარი
	ბოძი განათება
	სამეთვალყურეო ჭები
0.00 ასფ	(საორიენტირო) სიმაღლის ნიშნ.
0.00	აბსოლ. სიმაღლის ნიშნ.
	რკინიგზა
წ	წყალგაყვანილობა
კ	კანალიზაცია
სნ	სანიაღვრე
კგ	კავშირგაბმულობა
	გაზი
	ელ. ქსელები
გთ	გათბობა
	დრენაჟი

შპს „სი თი ჯი"	
დირექტორი	ვ.ფაცარიძე
კომპიუტერული უზრუნველყოფა	ვ.კაკაშვილი
შემსრულებელი	ვ.კაკაშვილი
მ. 1:500	02.08.2015 წ

მიწის ნაკვეთის საკადასტრო აზომვითი ნახაზი

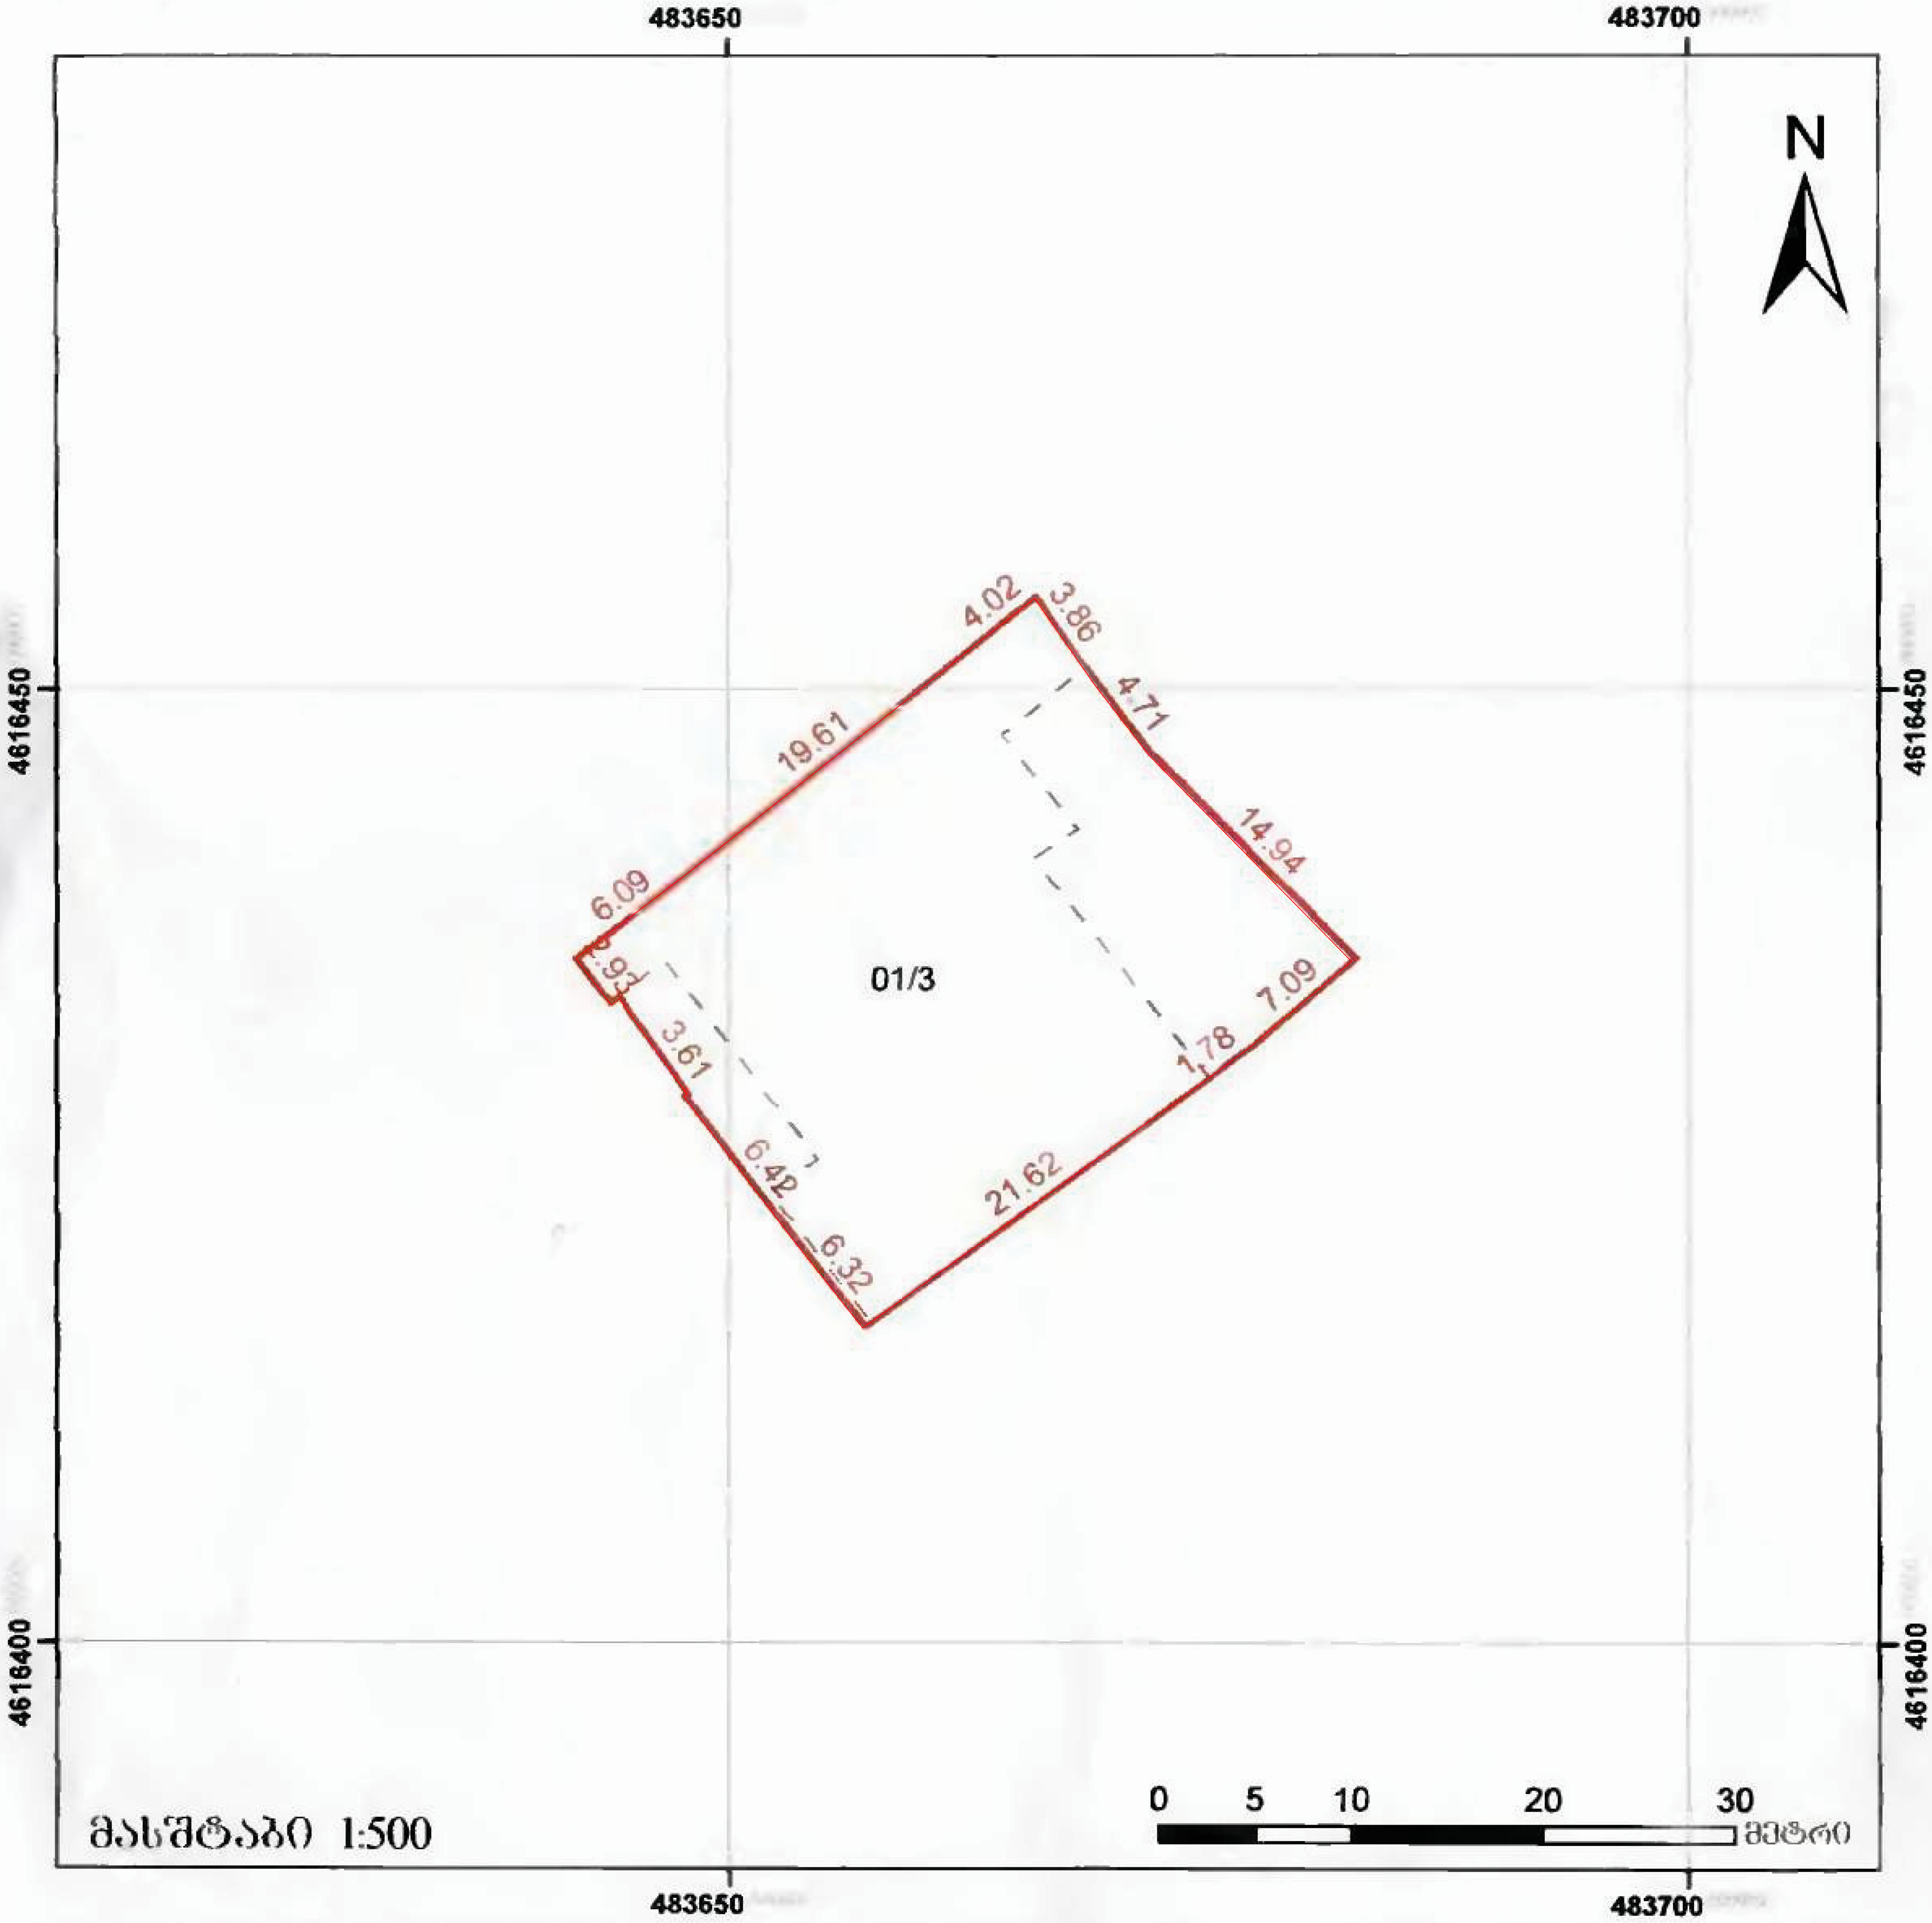

მისამართი:	ორბელიანის ქ. №8 (ნაკ. №014) და №10 (ნაკ №013)	ფართობი	768 კვ.მ
დანიშნულება:	არასასოფლო-სამეურნეო	კატეგორია:	

ნაკვეთის საკადასტრო საზღვარი

01/02 — შენობა, შენობის ნომერი/სართულიანობა

მიმდებარე ნაგებობა

სერვიტუტი

დაკვეთა №: 07/05-2009

შ.პ.ს. „ენ-ემ-ტე" Ltd "N.M.T."

საპროექტო-საამზომველო ფირმა

projektierung-vermessungs firma

საკადასტრო აზომვაზე უფლებამოსილი პირი	
დაინტერესებული პირი	

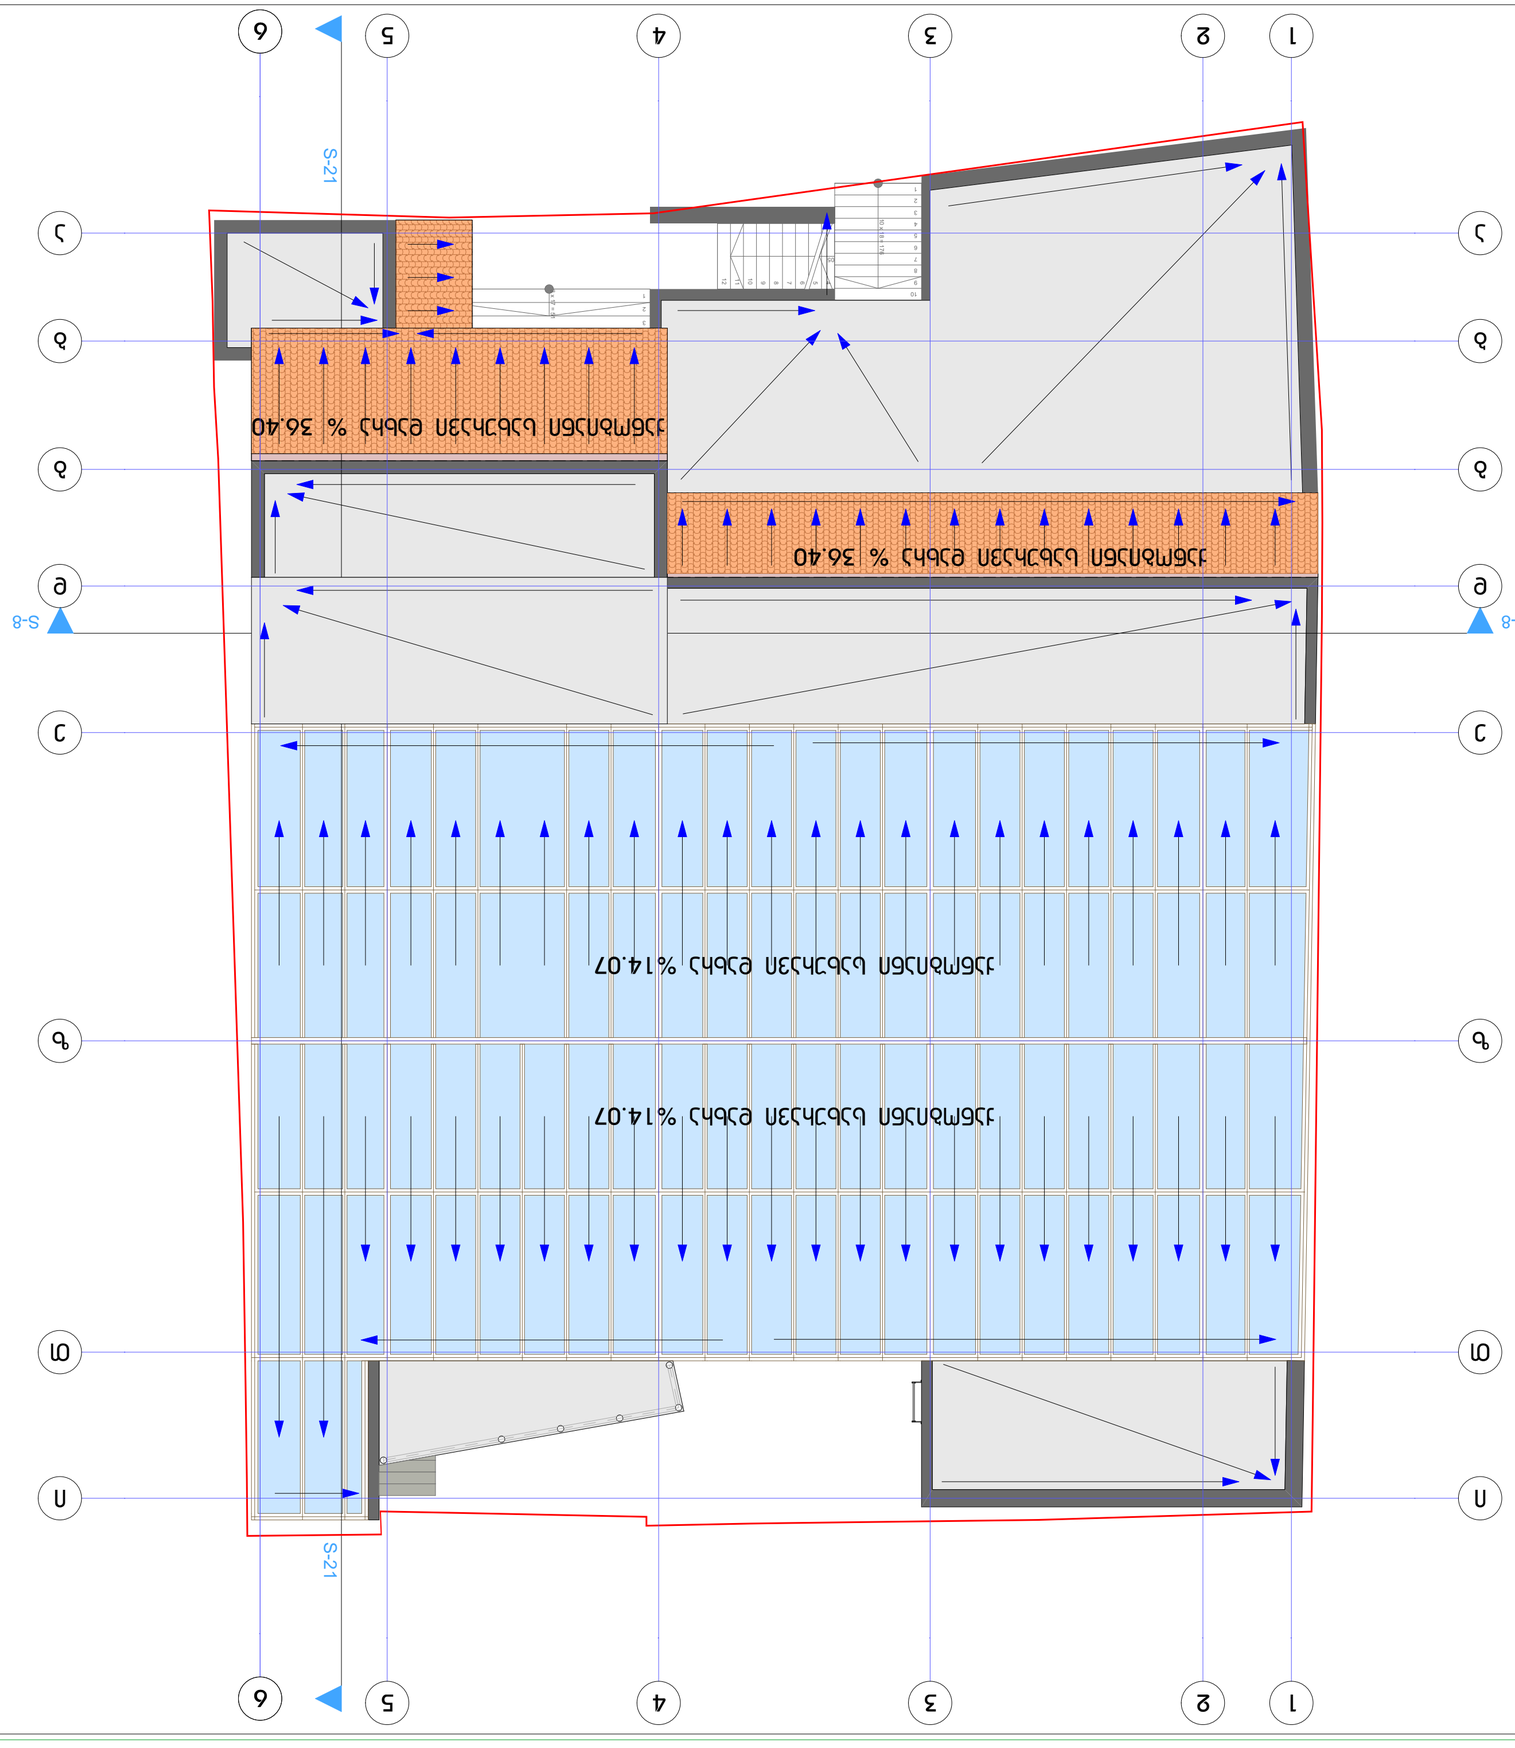

WC-ის იატაკი
ბეტონის მონოლითური იატაკის ფილა 250მმ
ბეტონის ქვედა ფენა (C25/30) ბაზალტის ღორღზე 100მმ
ბაზალტის ღორღის ქვედა ფენა 100მმ
ბეტონის ქვედა ფენა (C25/30) ბაზალტის ღორღზე 100მმ
ბაზალტის ღორღის ქვედა ფენა 100მმ
ბეტონის ქვედა ფენა (C25/30) ბაზალტის ღორღზე 100მმ
ბაზალტის ღორღის ქვედა ფენა 100მმ
ბეტონის ქვედა ფენა

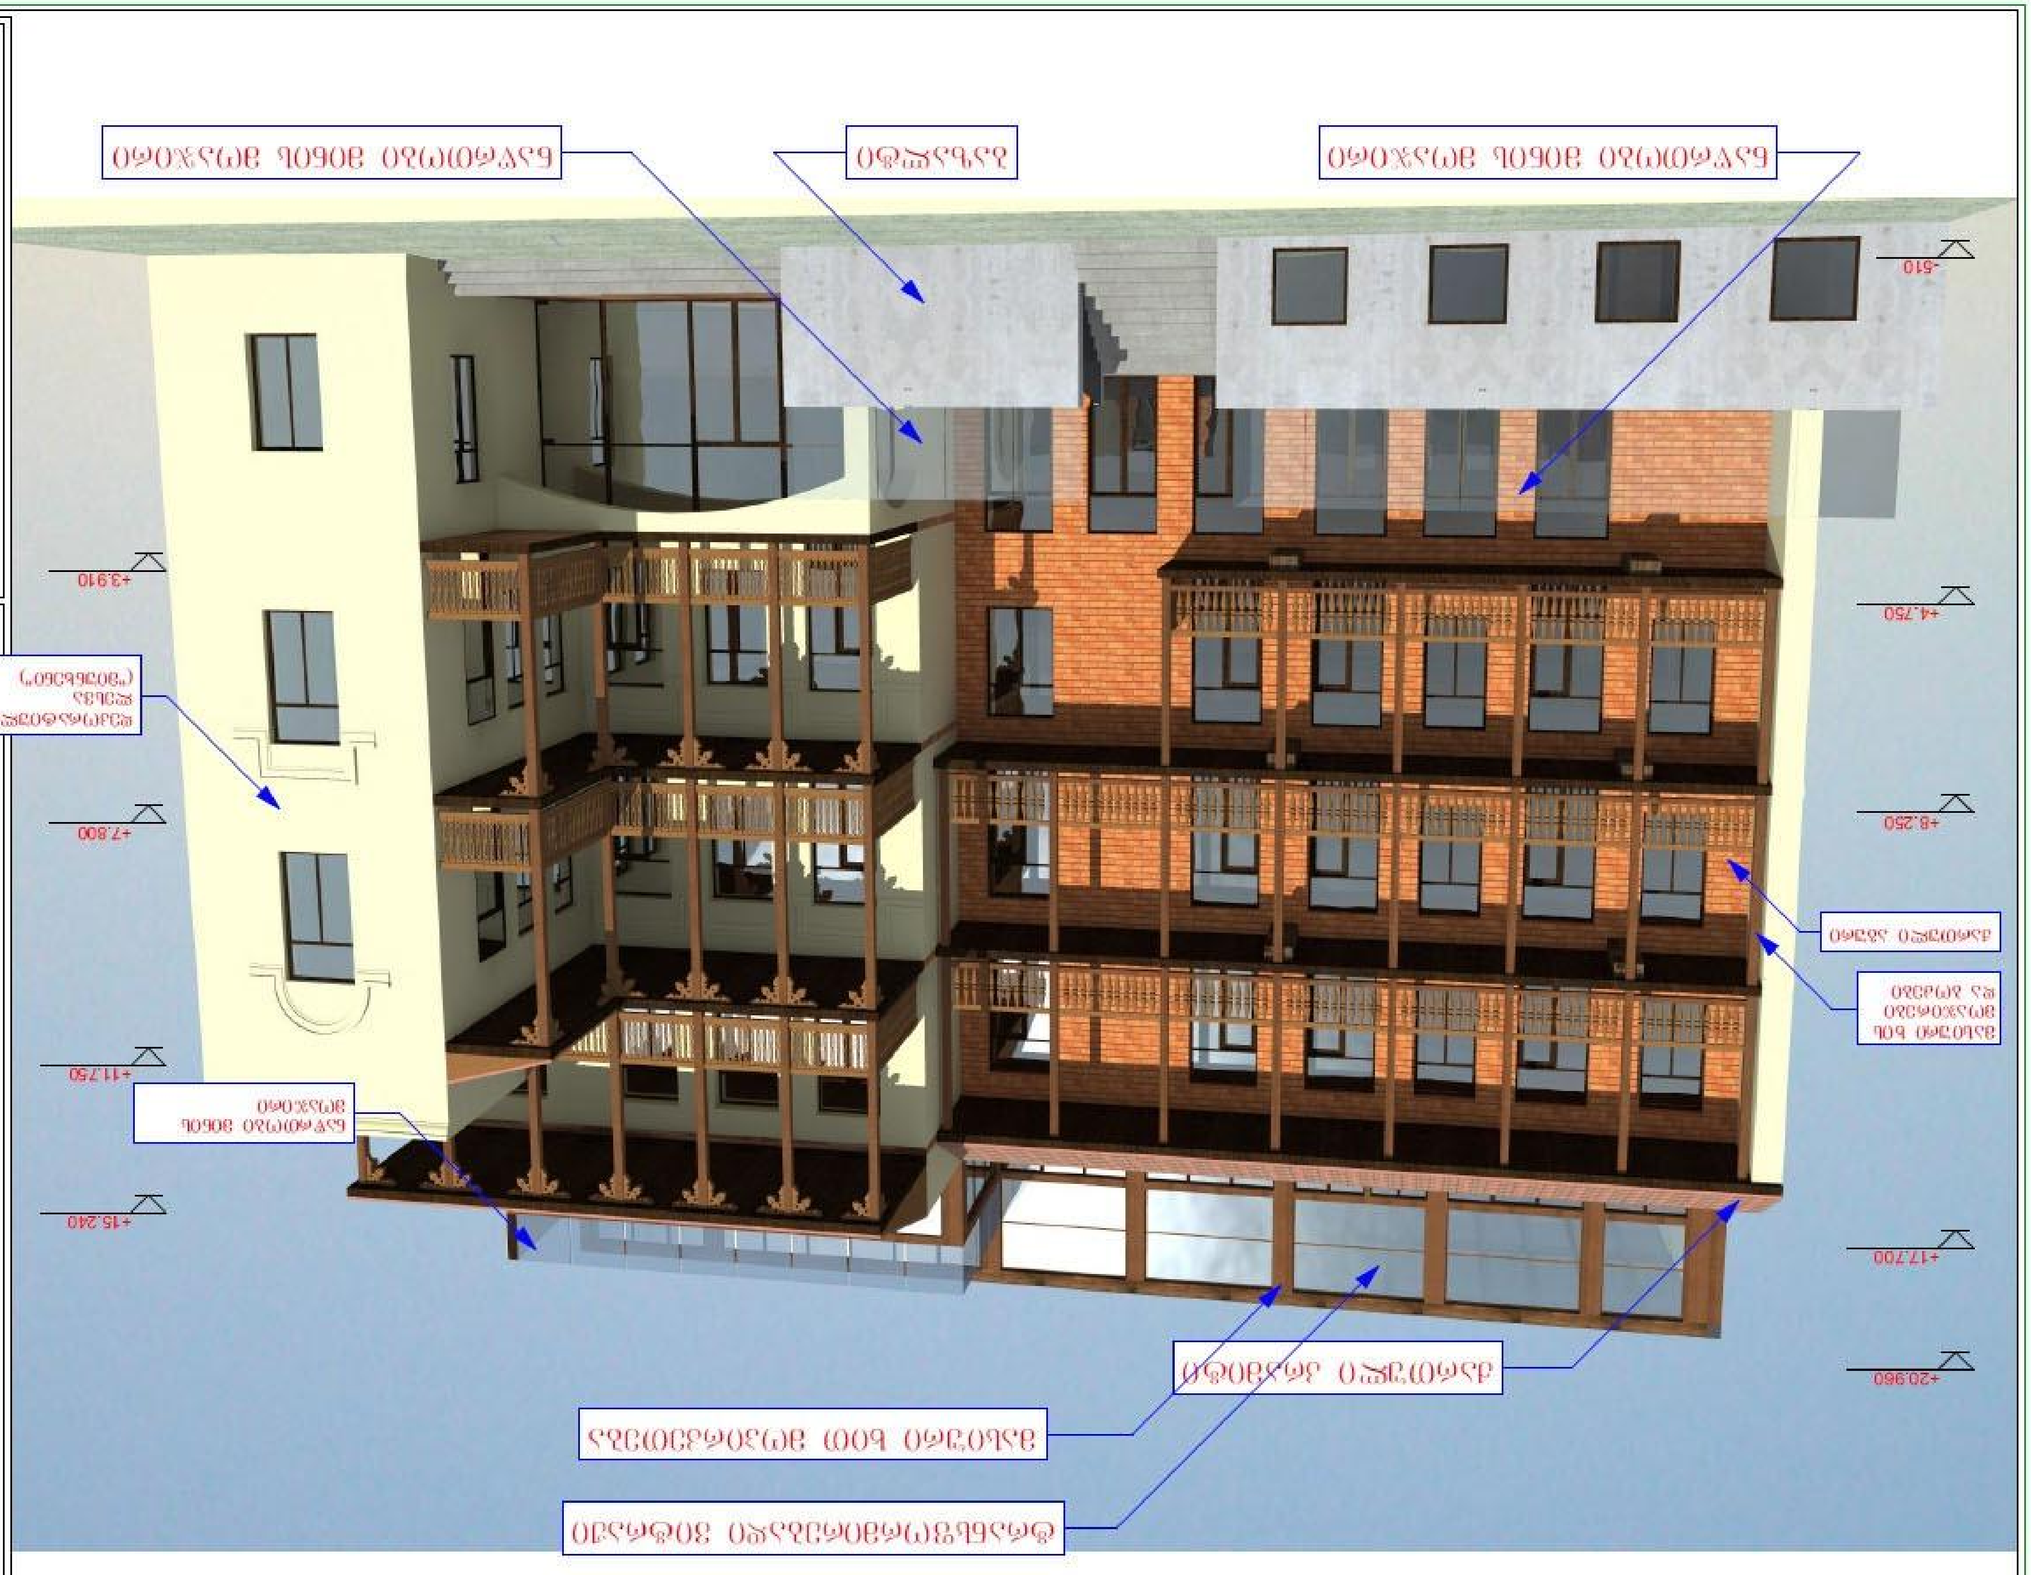
ნაგებობის ძირითადი მოცულობა
ნაგებობის ძირითადი მოცულობა
ნაგებობის ძირითადი მოცულობა
+20.960
+17.700
+11.750
+8.250
+7.800
+4.750
+3.910
+15.240
ნაგებობის ძირითადი მოცულობა
ნაგებობის ძირითადი მოცულობა
ნაგებობის ძირითადი მოცულობა



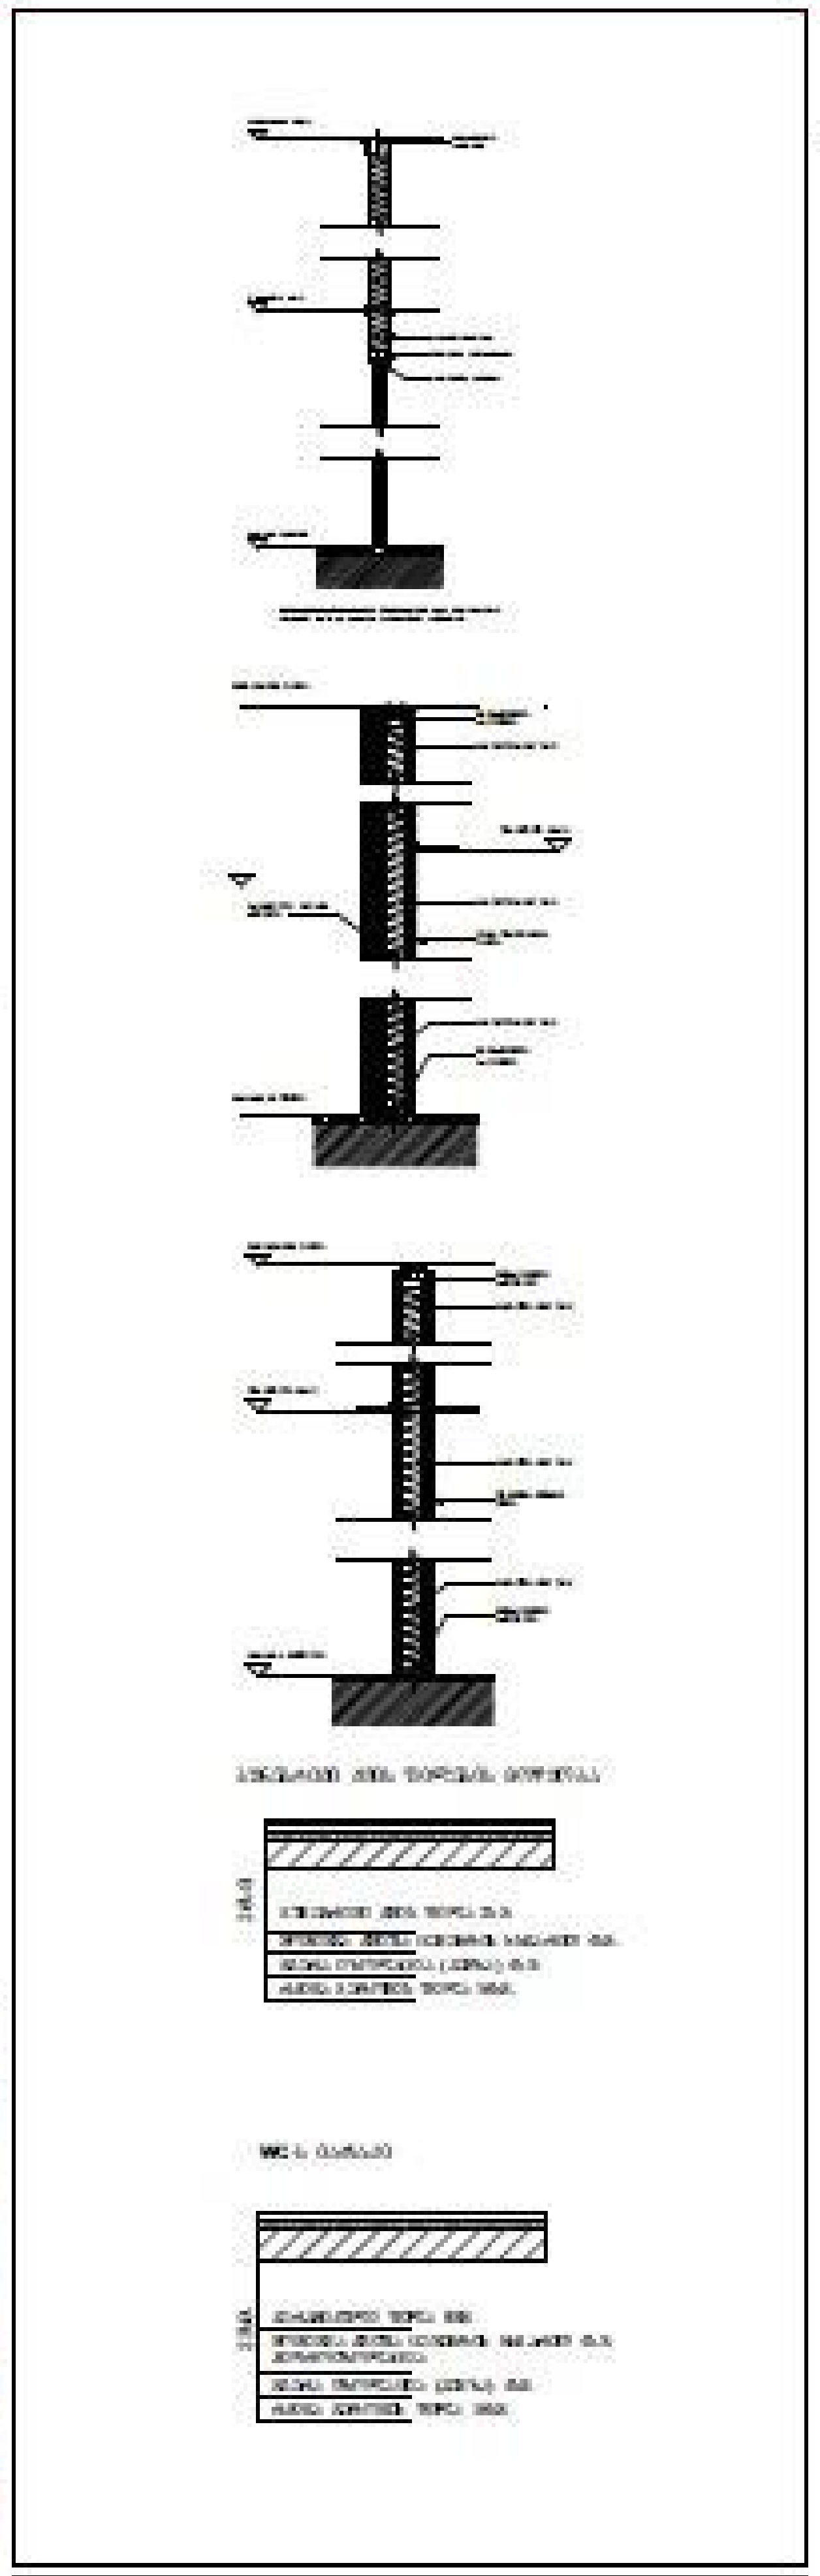

შენიშვნა: ზომები გადამოწმდეს ადგილზე შემსრულებლის მიერ, წარმოდგენილი დიზაინ პროექტი დამუშავებულია მოწოდებულ საპროექტო მონაცემებზე დაყრდნობით, შესაბამისად მასალების ნიმუშები და ფერები დამატებით შეთანხმდეს შემსრულებლის მიერ დამკვეთთან და დიზაინერთან. კონსტრუქციული გადაწყვეტა და ადგილზე მონტაჟი გადაწყდეს შემსრულებლის მიერ და შეთანხმდეს დამკვეთთან და დიზაინერთან საინჟინრო ნაწილის პროექტირების დროს დაზუსტდეს შიდა აგრეგატების ადგილმდებარეობა და შეთანხმდეს დამკვეთთან და დიზაინერთან.

405068386

A2

405068386



შენიშვნა: ზომები გადამოწმდეს ადგილზე შემსრულებლის მიერ, წარმოდგენილი დიზაინ პროექტი დამუშავებულია მოწოდებულ საპროექტო მონაცემებზე დაყრდნობით, შესაბამისად მასალების ნიმუშები და ფერები დამატებით შეთანხმდეს შემსრულებლის მიერ დამკვეთთან და დიზაინერთან. კონსტრუქციული გადაწყვეტა და ადგილზე მონტაჟი გადაწყდეს შემსრულებლის მიერ და შეთანხმდეს დამკვეთთან და დიზაინერთან საინჟინრო ნაწილის პროექტირების დროს დაზუსტდეს შიდა აგრეგატების ადგილმდებარეობა და შეთანხმდეს დამკვეთთან და დიზაინერთან.

მ 1:100

A2

405068386

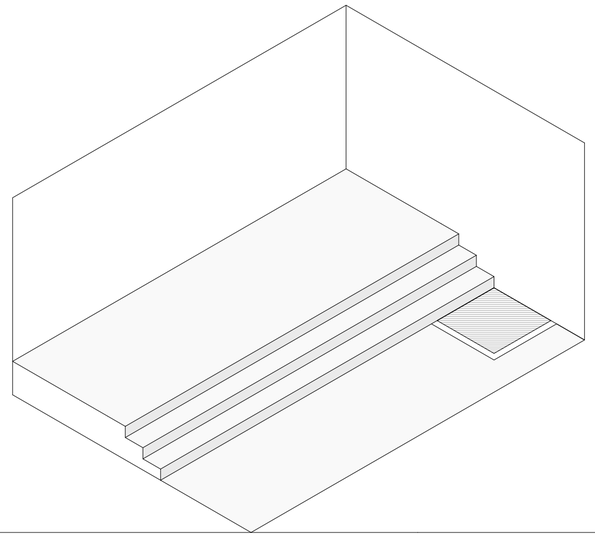

სტადია 1

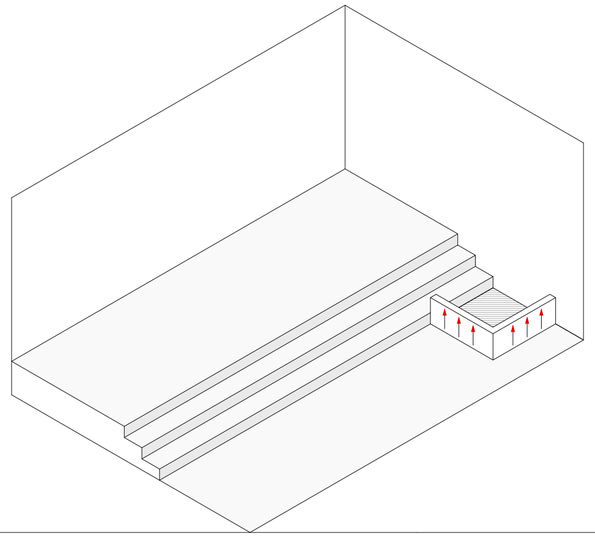

სტადია 2

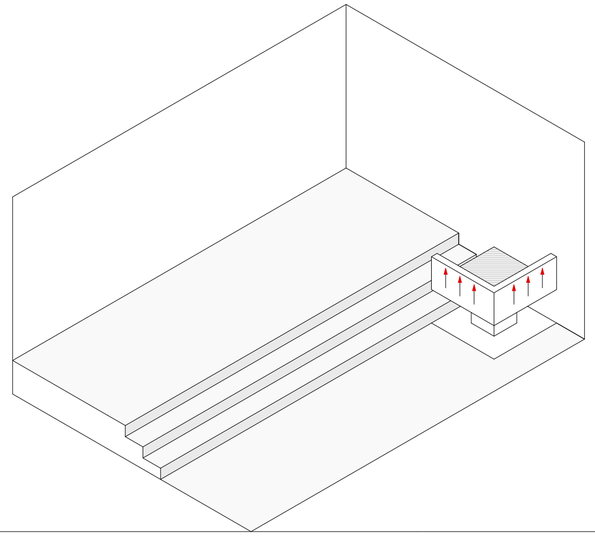

სტადია 3

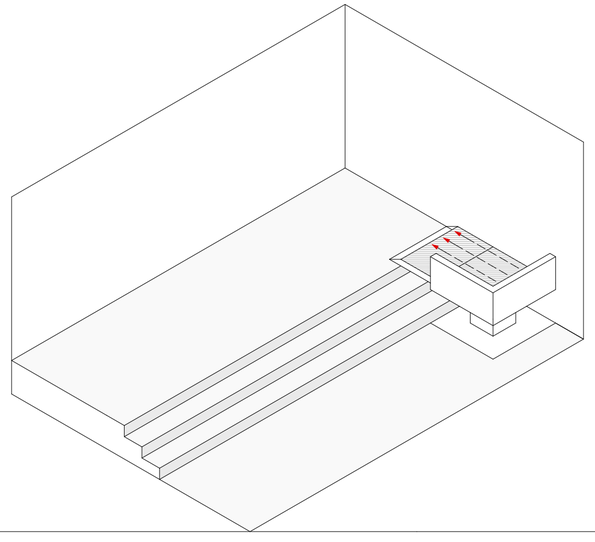

სტადია 4

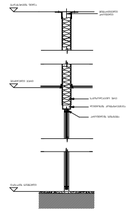

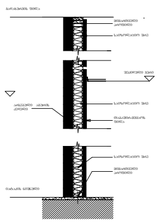

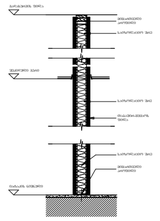

ბაზისარსი ქვის შიდაბის მოწყობა

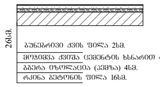

WC-ს იატაკი

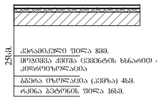

შენიშვნა: ზომები გადამოწმდეს ადგილზე შემსრულებლის მიერ, წარმოდგენილი დიზაინ პროექტი დამუშავებულია მოწოდებულ საპროექტო მონაცემებზე დაყრდნობით, შესაბამისად მასალების ნიმუშები და ფერები დამატებით შეთანხმდეს შემსრულებლის მიერ დამკვეთთან და დიზაინერთან. კონსტრუქციული გადაწყვეტა და ადგილზე მონტაჟი გადაწყდეს შემსრულებლის მიერ და შეთანხმდეს დამკვეთთან და დიზაინერთან საინჟინრო ნაწილის პროექტირების დროს დაზუსტდეს შიდა აბრეშატების ადგილმდებარეობა და შეთანხმდეს დამკვეთთან და დიზაინერთან.

შპს "ლაღვინა ღეზაინი"
405068386

შ.პ.ს. კორპა ლეჟჩის ავტორისუფლება

მისამართი:

ცვლილების	ტასარი	ხელმოწერა
ავტ. ავთორი	დ. ჯაბაკიძე	
ავთორისთვის	ა. ცაბეი	
შემოწმებულია	ნ. ჯაბაკიძე	
შემოწმებულია	ნ. ჯაბაკიძე	
შემოწმებულია	დ. ლომაია	
სტადია	შეძლ	ფ. №

A2

შპს "ლაღვინა ღეზაინი"
405068386

სტადია 1

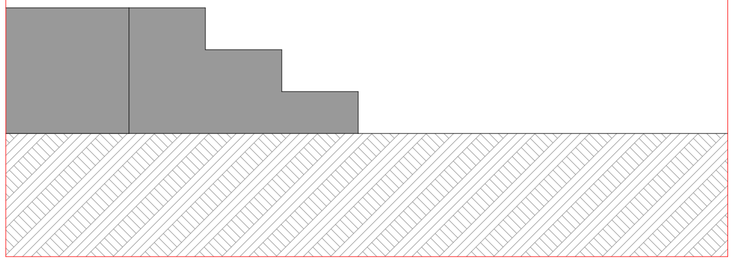

სტადია 2

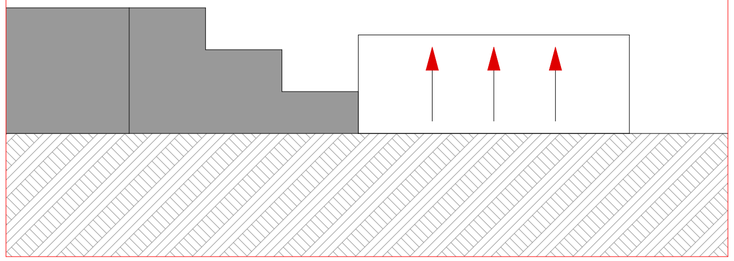

სტადია 3

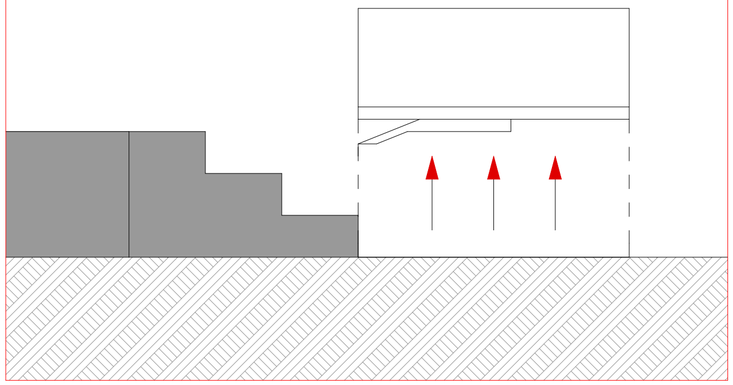

სტადია 4

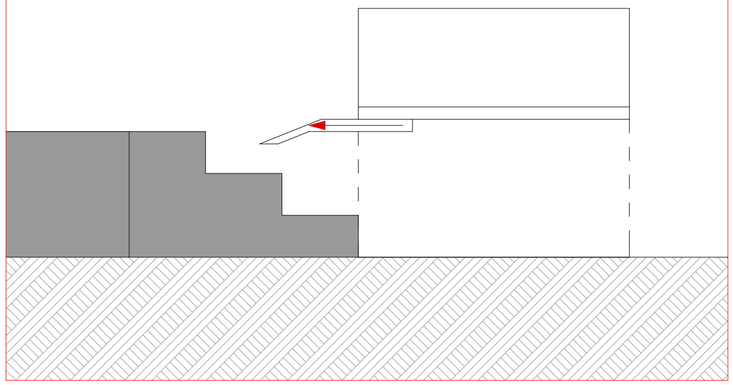

სტადია 5

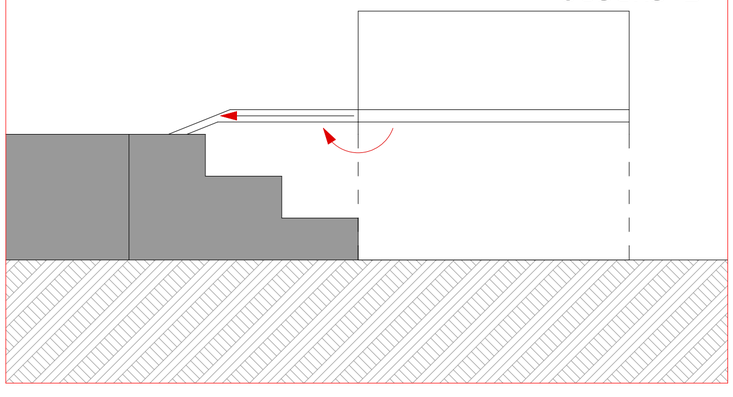

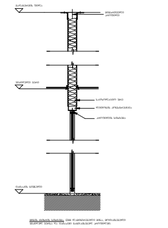

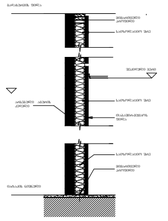

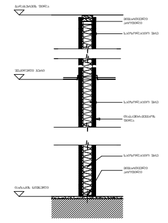

გაწმენდილი ქვის ფილტების მოწყობა

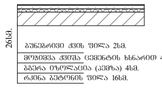

WC-ს იატაკი

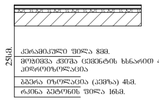

შენიშვნა: ზომები გადამოწმდეს ადგილზე შემსრულებლის მიერ, წარმოდგენილი დიზაინ პროექტი დამუშავებულია მოწოდებულ საპროექტო მონაცემებზე დაყრდნობით, შესაბამისად მასალების ნიმუშები და ფერები დამატებით შეთანხმდეს შემსრულებლის მიერ დამკვეთთან და დიზაინერთან. კონსტრუქციული გადაწყვეტა და ადგილზე მონტაჟი გადაწყდეს შემსრულებლის მიერ და შეთანხმდეს დამკვეთთან და დიზაინერთან საინჟინრო ნაწილის პროექტირების დროს დაზუსტდეს შიდა აბრეშატების ადგილმდებარეობა და შეთანხმდეს დამკვეთთან და დიზაინერთან.

შპს "ფაფუნა დიზაინი"
405068386

შ.პ.ტ. კორპა ლიფტის პრილი

მისამართი:

მისამართება	მასალი	ხელმოწერა
არ. ავთორი	ს. ფაფუნია	
აორესპონდენტი	ს. ნინია	
შემოწმებული	ს. ფაფუნია	
შემოწმებული	ს. ბერიაშვილი	
შემოწმებული	ს. ჯიმშიტი	
შემოწმებული	ლ. ლორთკა	
ხაზის მა.	შკალა	ფ. №

A2

შპს "ფაფუნა დიზაინი"
405068386