წითელი ხაზი ±0.00(434.10) -2.90 -5.80 4.00 8.00 11.30 14.60 17.90 21.20 24.65 28.10 31.55 35.00 38.45 41.90 45.35 48.80 52.25 -6.80 55.70 59.55 63.40 ა ბ გ 6200 6200 ჭრილი 1-1 ტერიტორიის საკადასტრო საზღვარი ტერიტორიის საკადასტრო საზღვარი 2' 3' 4' 5' 6' 7' 5420 5420 3242 5420 5375 5150 67.25 68.25 30050 1180 850 180 330 წითელი ხაზი 69.75 მთ არქიტექტორი: არქიტექტორი: დამკვეთი: ა.ზერეკიძე მისამართი: თბილისი, ალექსიძის ქ # 11 მაშტ. 1:200 A3 3დ ვიზუალიზაცია: დ.პაპიძე შ.პ.ს "ნიუ სითი დეველოპმენთ"

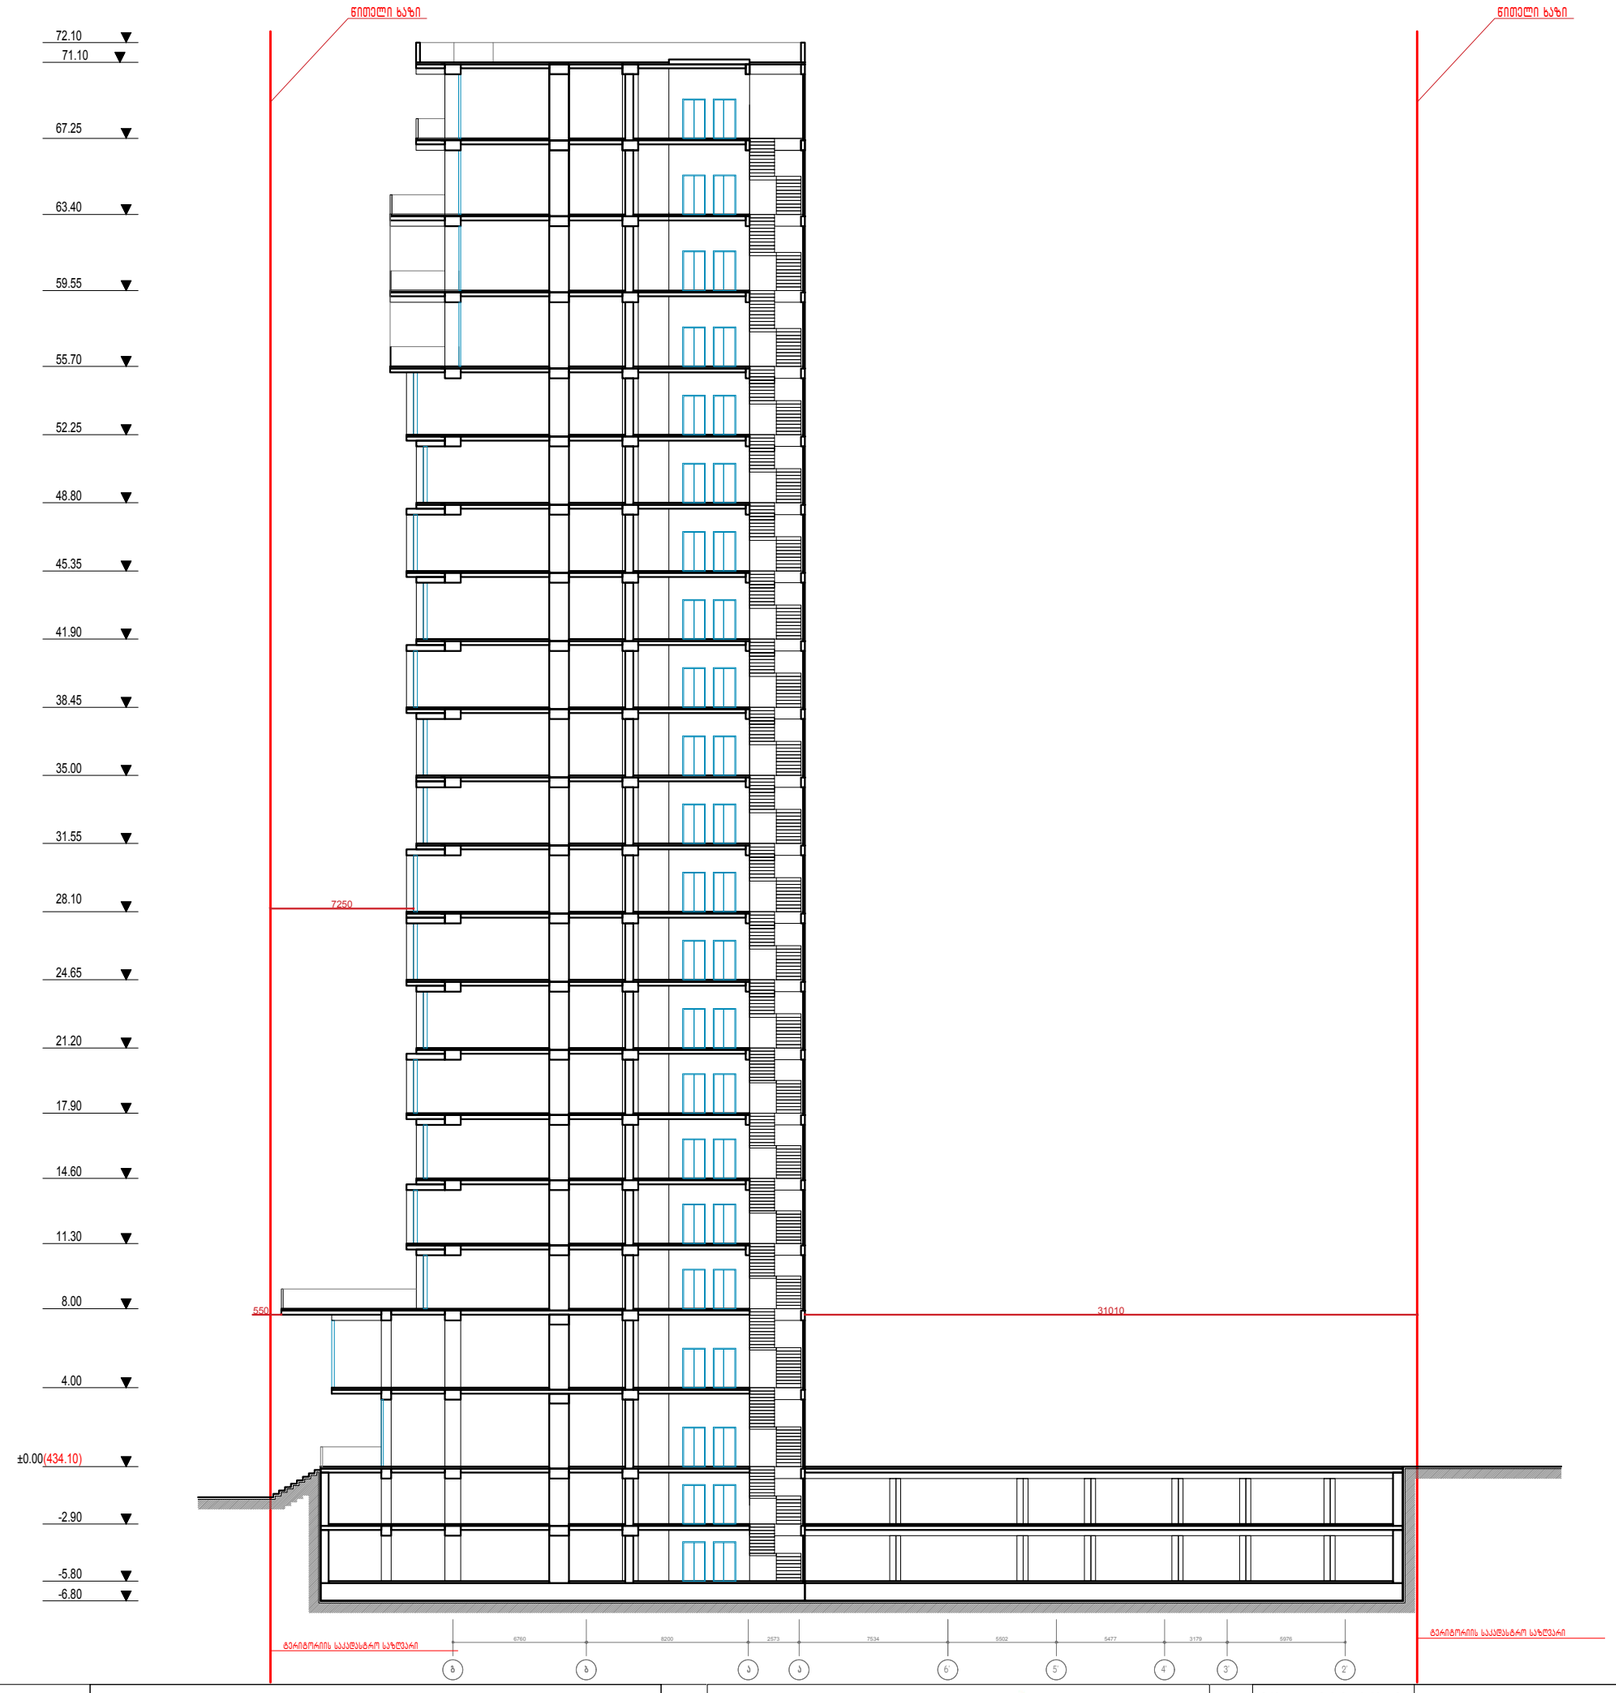

დამკვეთი:	შ.პ.ს "ნიუ სითი დეველოპმენთ"	ჭრილი 2-2	New City Development URBAN SOLUTIONS	მთ არქიტექტორი: ა.ზერეკიძე	A3
მისამართი:	თბილისი, ალექსიძის ქ № 11			არქიტექტორი:	
				პრ ვიზუალიზაცია: დ.პაპიძე	მაშტ. 1:200