IVსართულის გეგმა

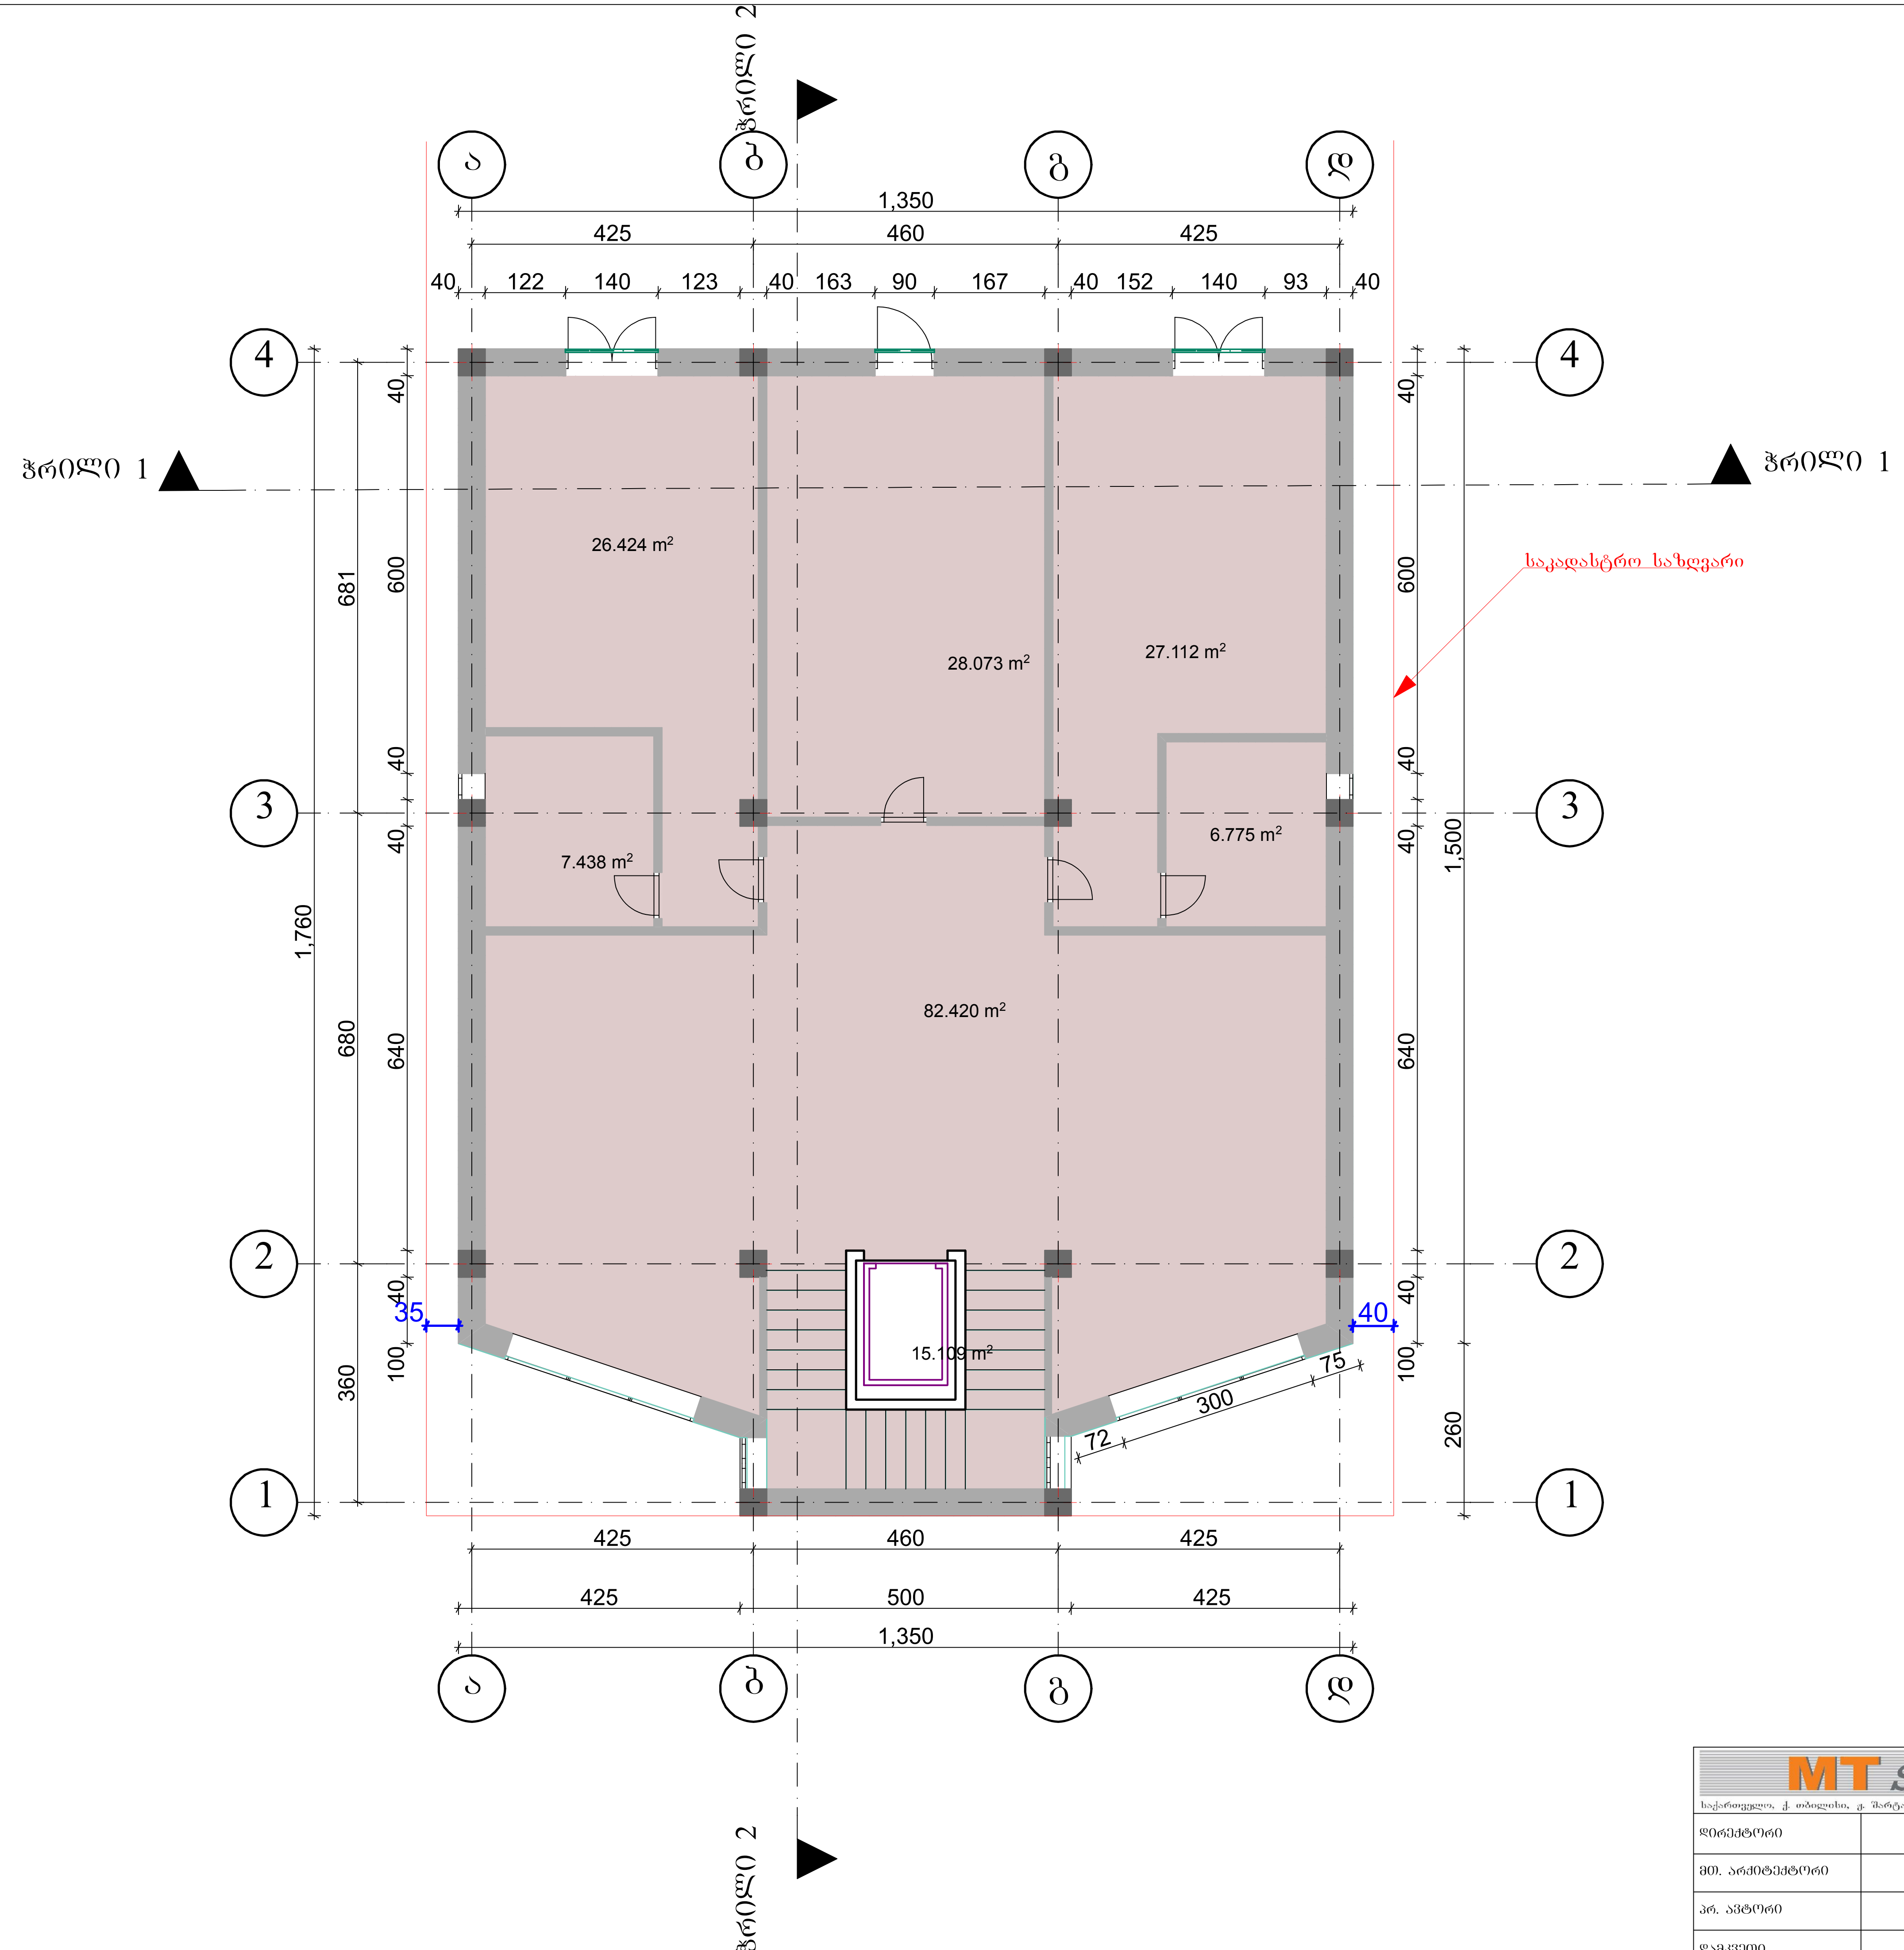

MT STUDIO საქართველო, ქ. თბილისი, ყ. შარტავას ქ. №14ა. ს/კ 400046197 mt.studio@bk.ru			პროექტის სახელწოდება: მრავალფუნქციური ობიექტი ობიექტის მისამართი: ქ. თბილისი. ვაკე-საბურთალოს რაიონი,ბაქტერიოფაგის ტერიტორიის სამხრეთ-დასავლეთით ვახუშტის სახელობის ხიდის ჩასასვლელთან ნახაზის სახელწოდება:			
დირექტორი		თ. ხვედელიძე	IV სართულის გეგმა			მასშტაბი 1:100
მთ. არქიტექტორი		მ.სესიაშვილი				
პრ. ავტორი		დ. გვასალია	პროექტი	ფურცელი	ფურცლები	თარიღი
დამკვეთი			სტადია	ფ-	ფ-	2012 წ.

ვერანდის სართულის გეგმა

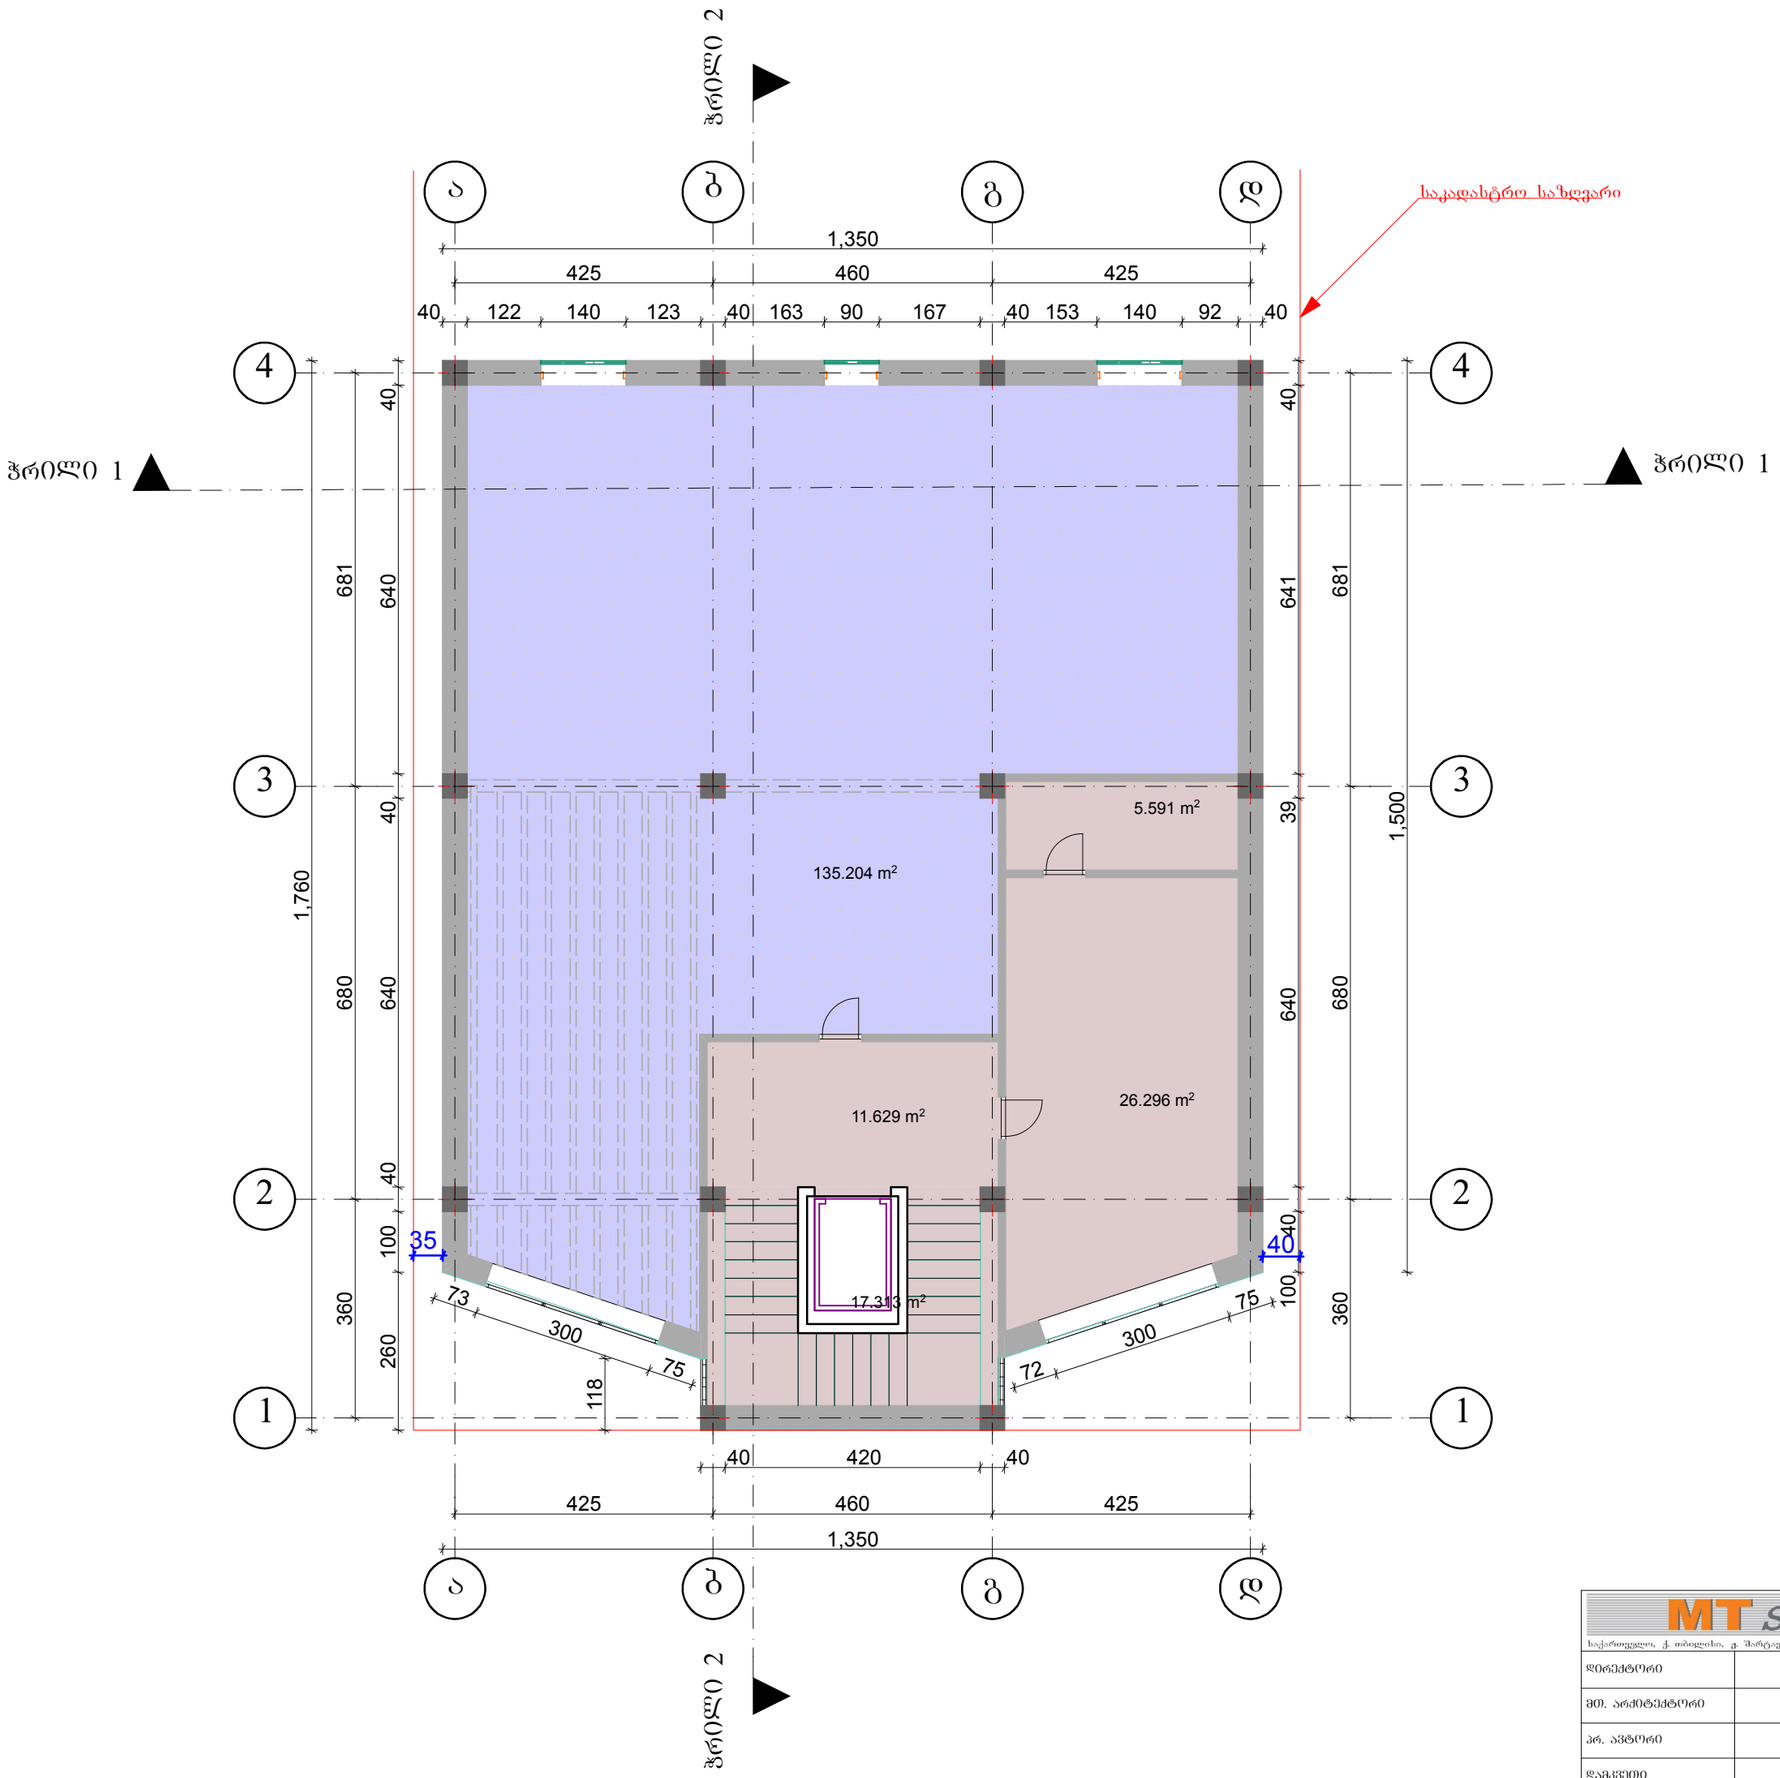

MT STUDIO			პროექტის სახელწოდება: მრავალფუნქციური ობიექტი
საქართველო, ქ. თბილისი, გ. შარტავას ქ. №14ა, ს/კ 400046197 mt.studio@bk.ru			ობიექტის მისამართი: ქ. თბილისი, ვაკე-საბურთალოს რაიონი,ბაქტრიოფაგის ტერიტორიის სამხრეთ-დასავლეთით
დირექტორი		თ. ხუციშვილი	ნახაზის სახელწოდება:
მთ. არქიტექტორი		მ.სესიაშვილი	ვერანდის სართულის გეგმა
პრ. პატრონი		დ. გუგასალია	მასშტაბი 1:100
დამკვეთი			პროექტი სტადია; ფურცელი ფ-; ფურცლები ფ-; თარიღი 2012 წ.

ვერანდის სართულის გეგმა

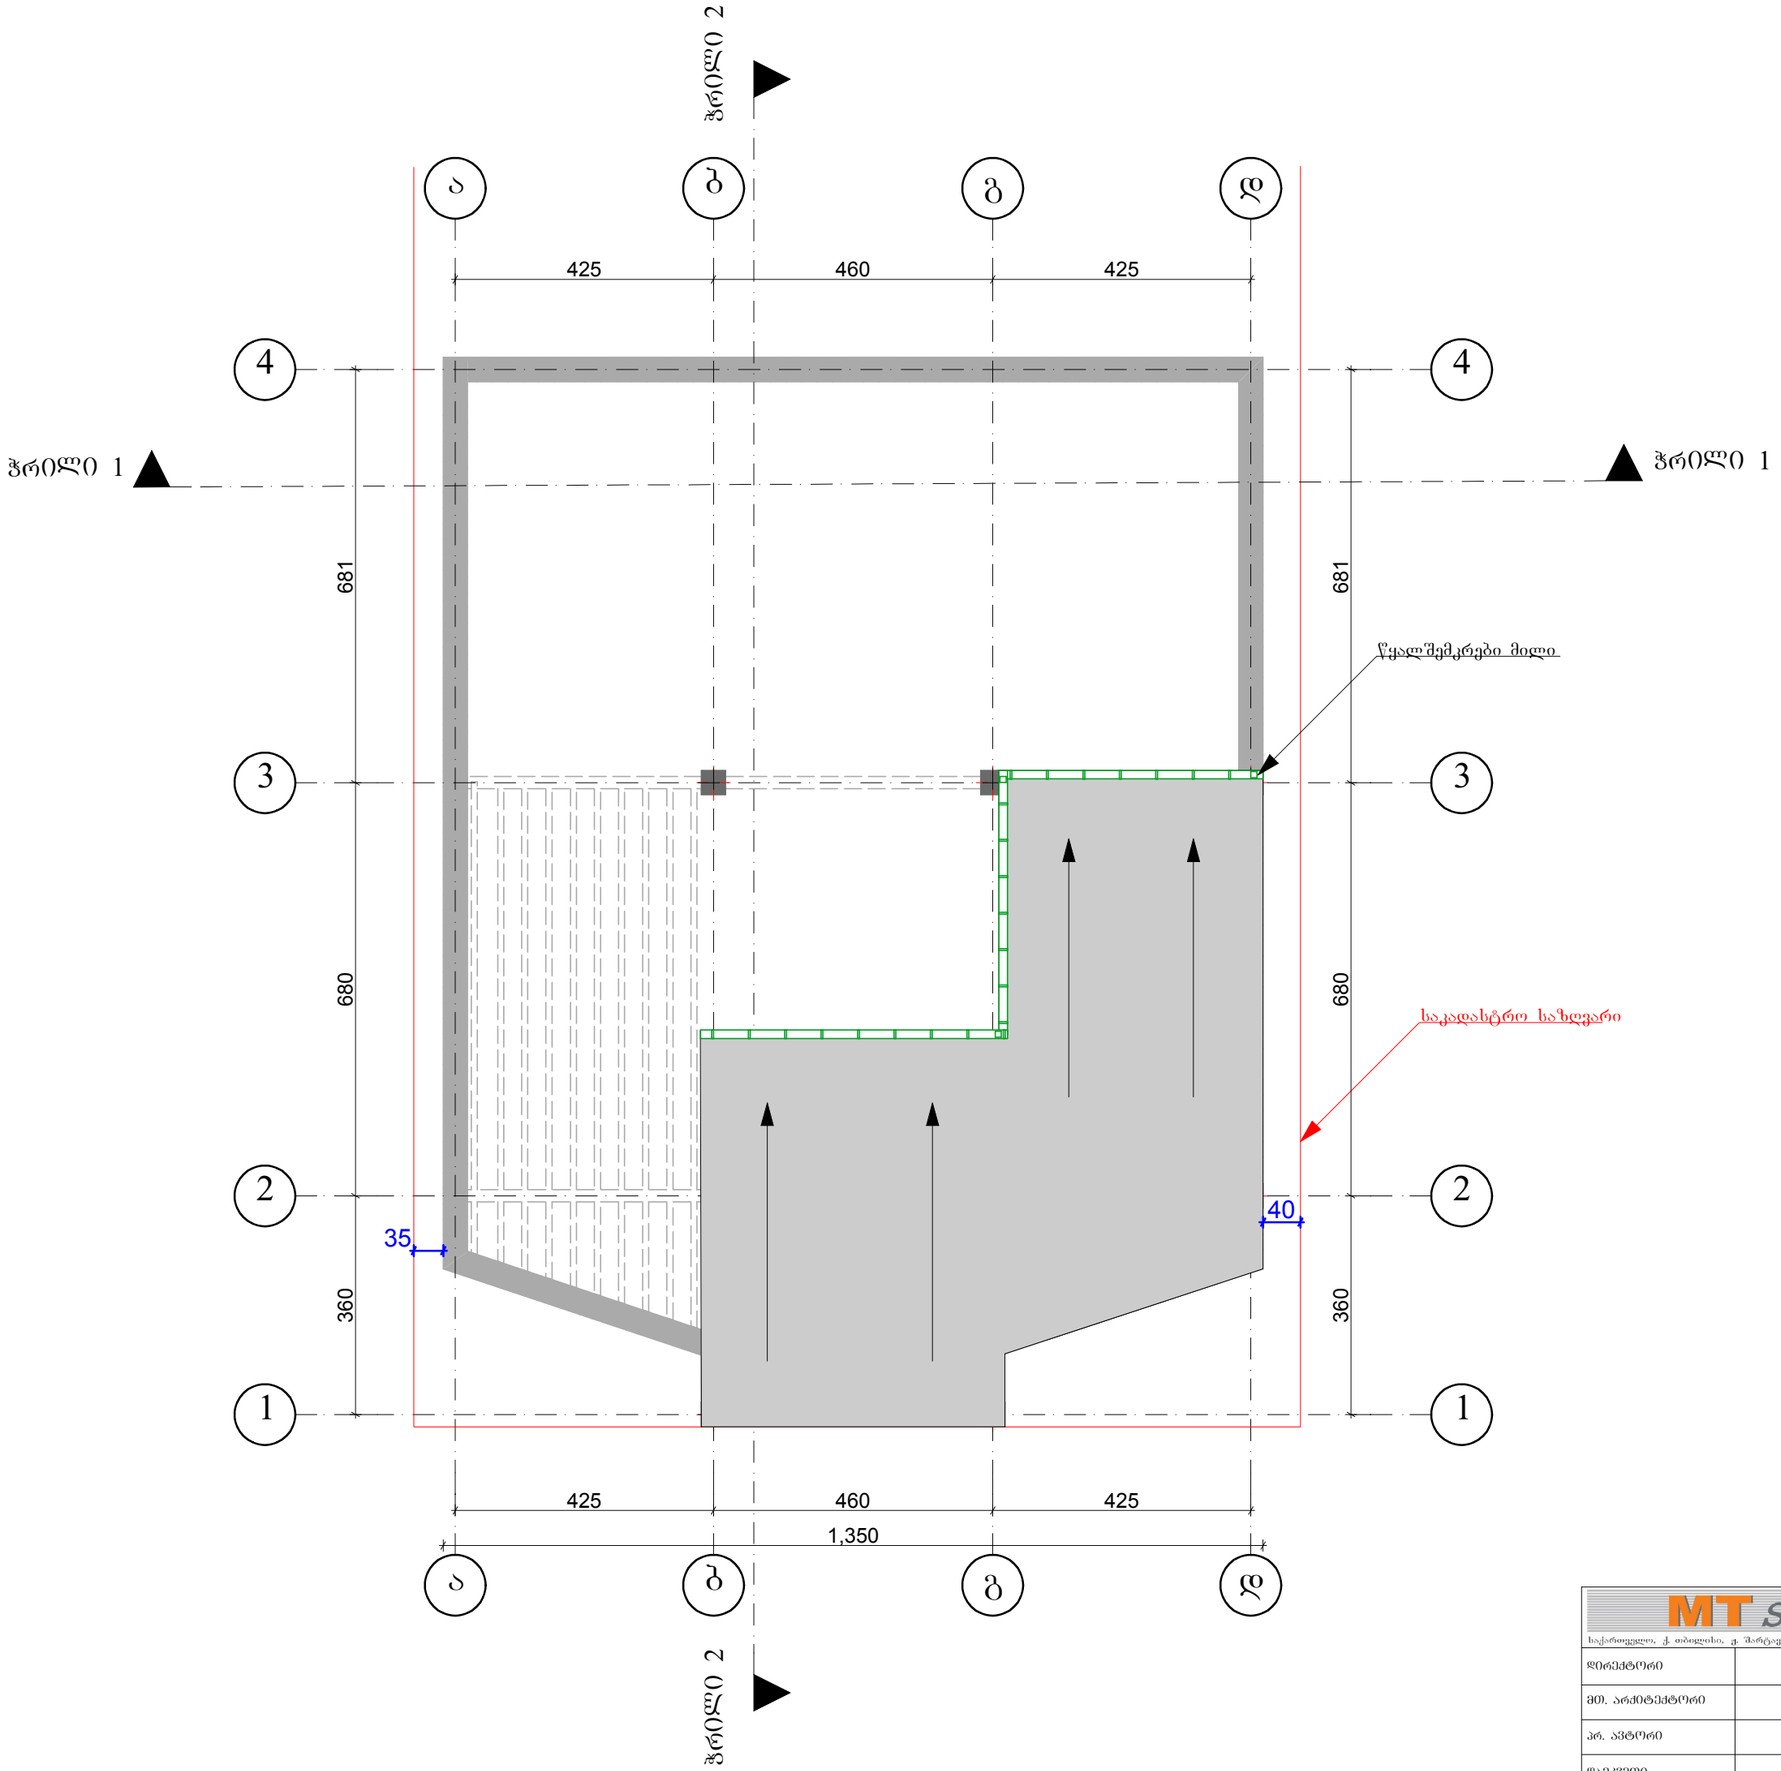

MT STUDIO		
საქართველო, ქ. თბილისი, ჟ. შარტავას ქ. №14ა, ს/კ 400046197 mt.studio@bk.ru		
დირექტორი		თ. ხვედელიძე
მთ. არქიტექტორი		მ.სესიაშვილი
პრ. ავტორი		დ. გვახალია
დამკვეთი		

პროექტის სახელწოდება:
მრავალფუნქციური ობიექტი
ობიექტის მისამართი: ქ. თბილისი. ვაკე-საბურთალოს რაიონი,ბაქტრიოფაგის ტერიტორიის სამხრეთ-დასავლეთით ვახუშტის სახელობის ხიდის ჩახსვლელთან

ნახაზის სახელწოდება:
ვერანდის სართულის გეგმა

მასშტაბი 1:100

პროექტი	ფურცელი	ფურცლები	თარიღი
სტადია	ფ-	ფ-	2012 წ.

სარდაფის გეგმა

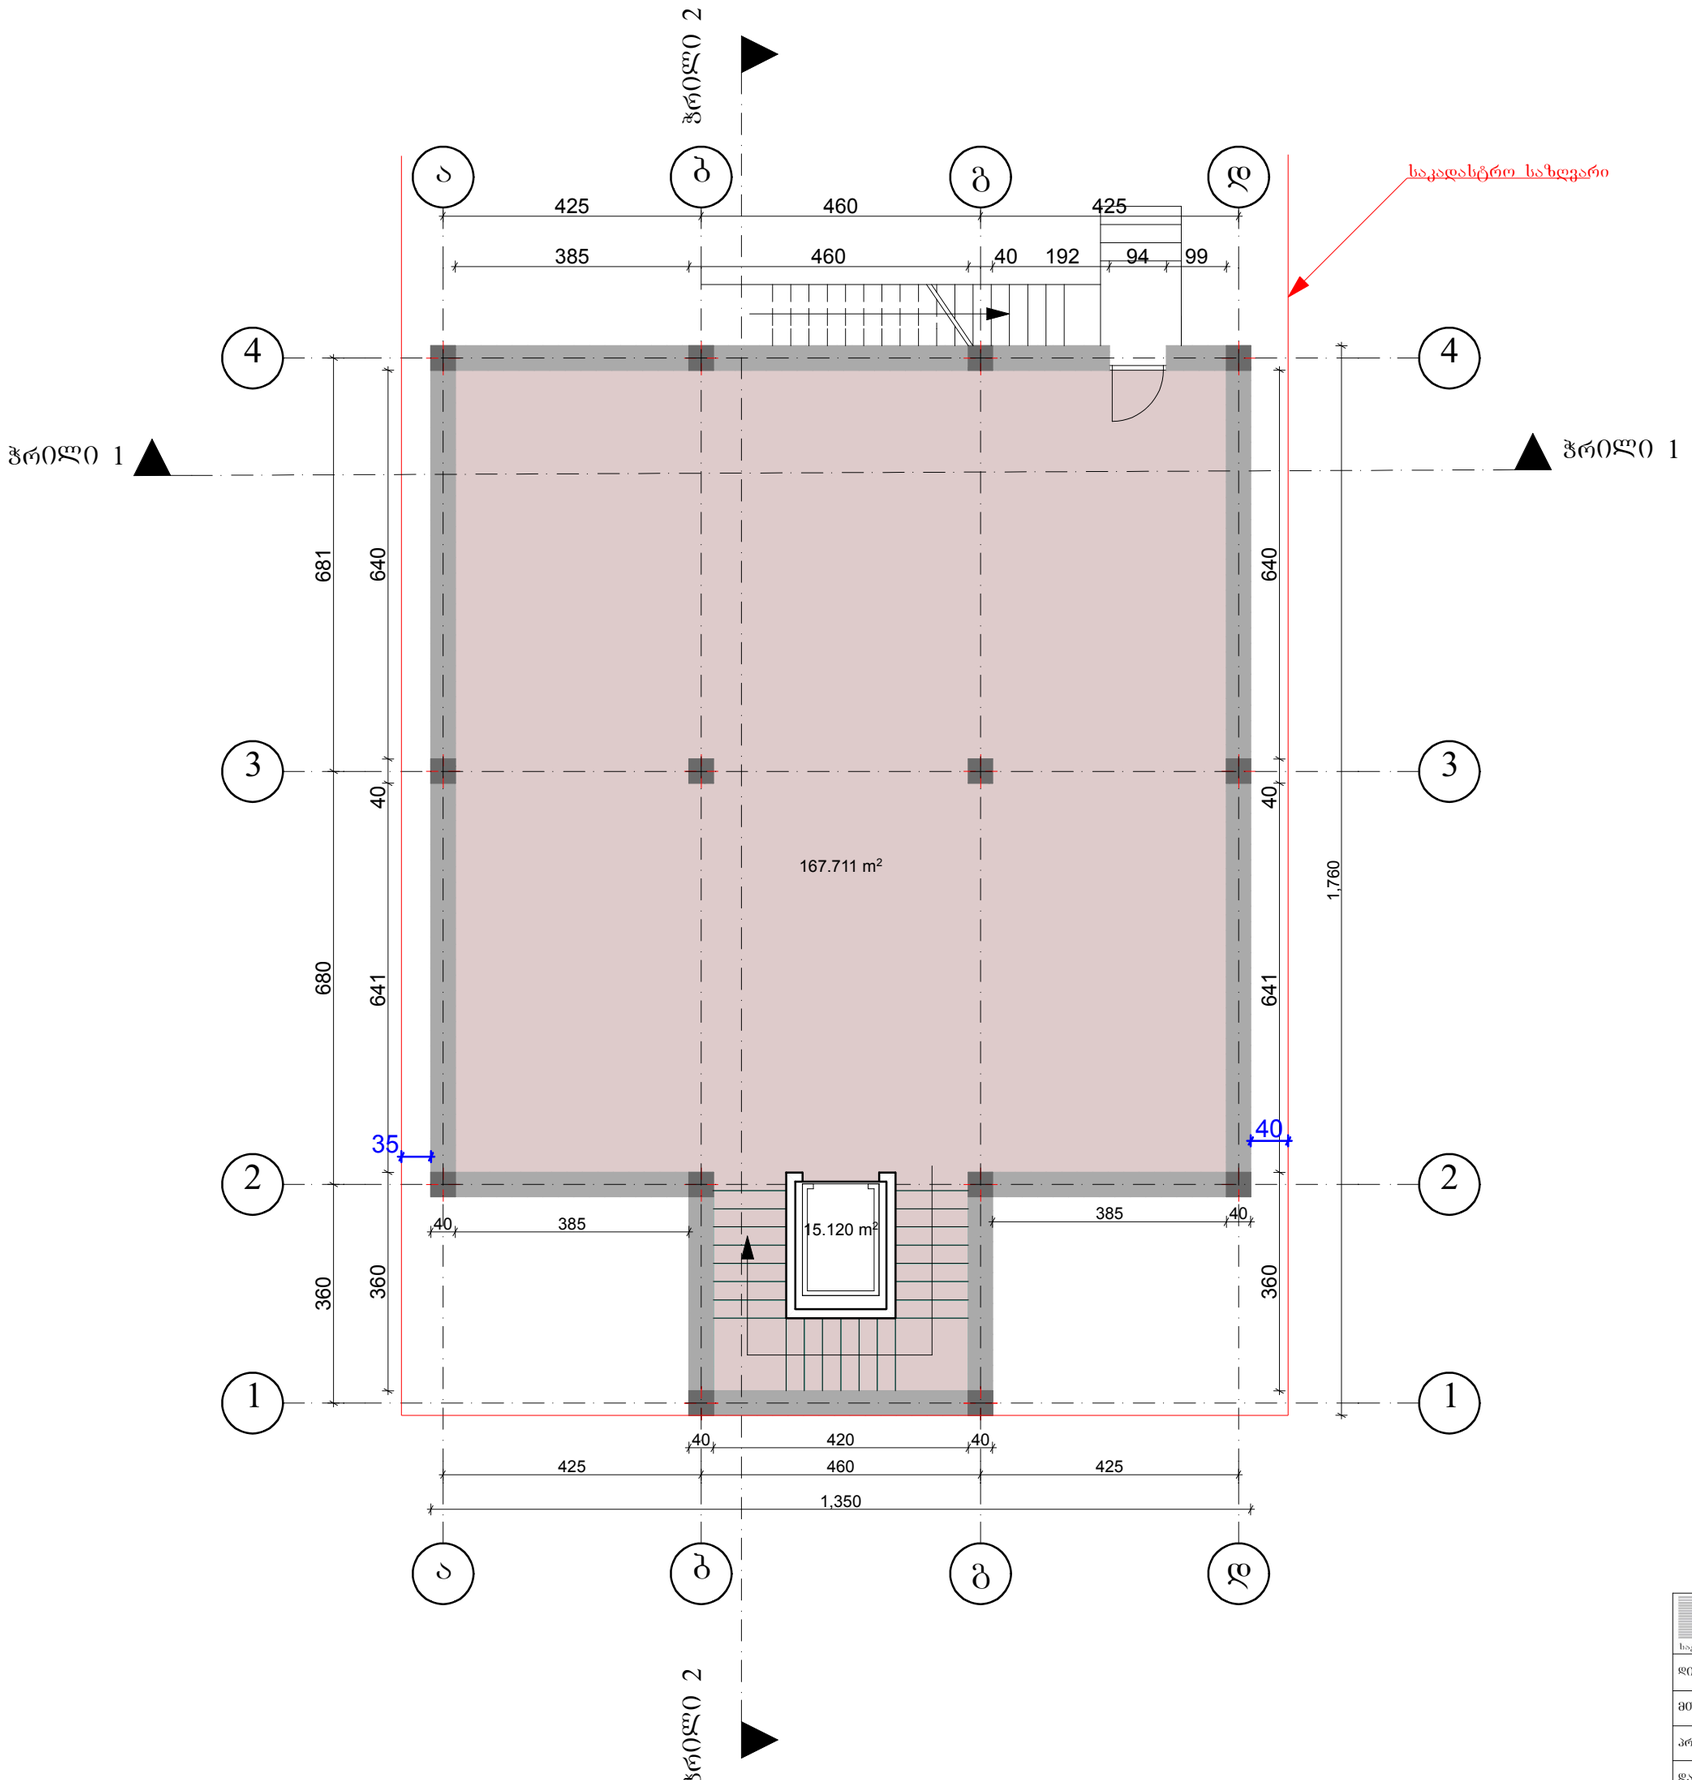

MT STUDIO		
საქართველო, ქ. თბილისი, ქ. შარტავას ქ. №14ა, ს/კ 400046197 mt.studio@bk.ru		
დირექტორი		თ. ხუციშვილი
მთ. არქიტექტორი		მ.სესიაშვილი
პრ. ავტორი		დ. გვახალია
დამკვეთი		

პროექტის სახელწოდება:
მრავალფუნქციური ობიექტი
ობიექტის მისამართი: ქ. თბილისი. ვაკე-საბურთალოს რაიონი,ბაქტერიოფაგის ტერიტორიის სამხრეთ-დასავლეთით ვახუშტის სახელობის ხიდის ჩასახვლელთან
ნახაზის სახელწოდება:

სარდაფის გეგმა			მასშტაბი 1:100
პროექტი	ფურცელი	ფურცლები	თარიღი
სტადია	ფ-	ფ-	2012 წ.

I სართულის გეგმა

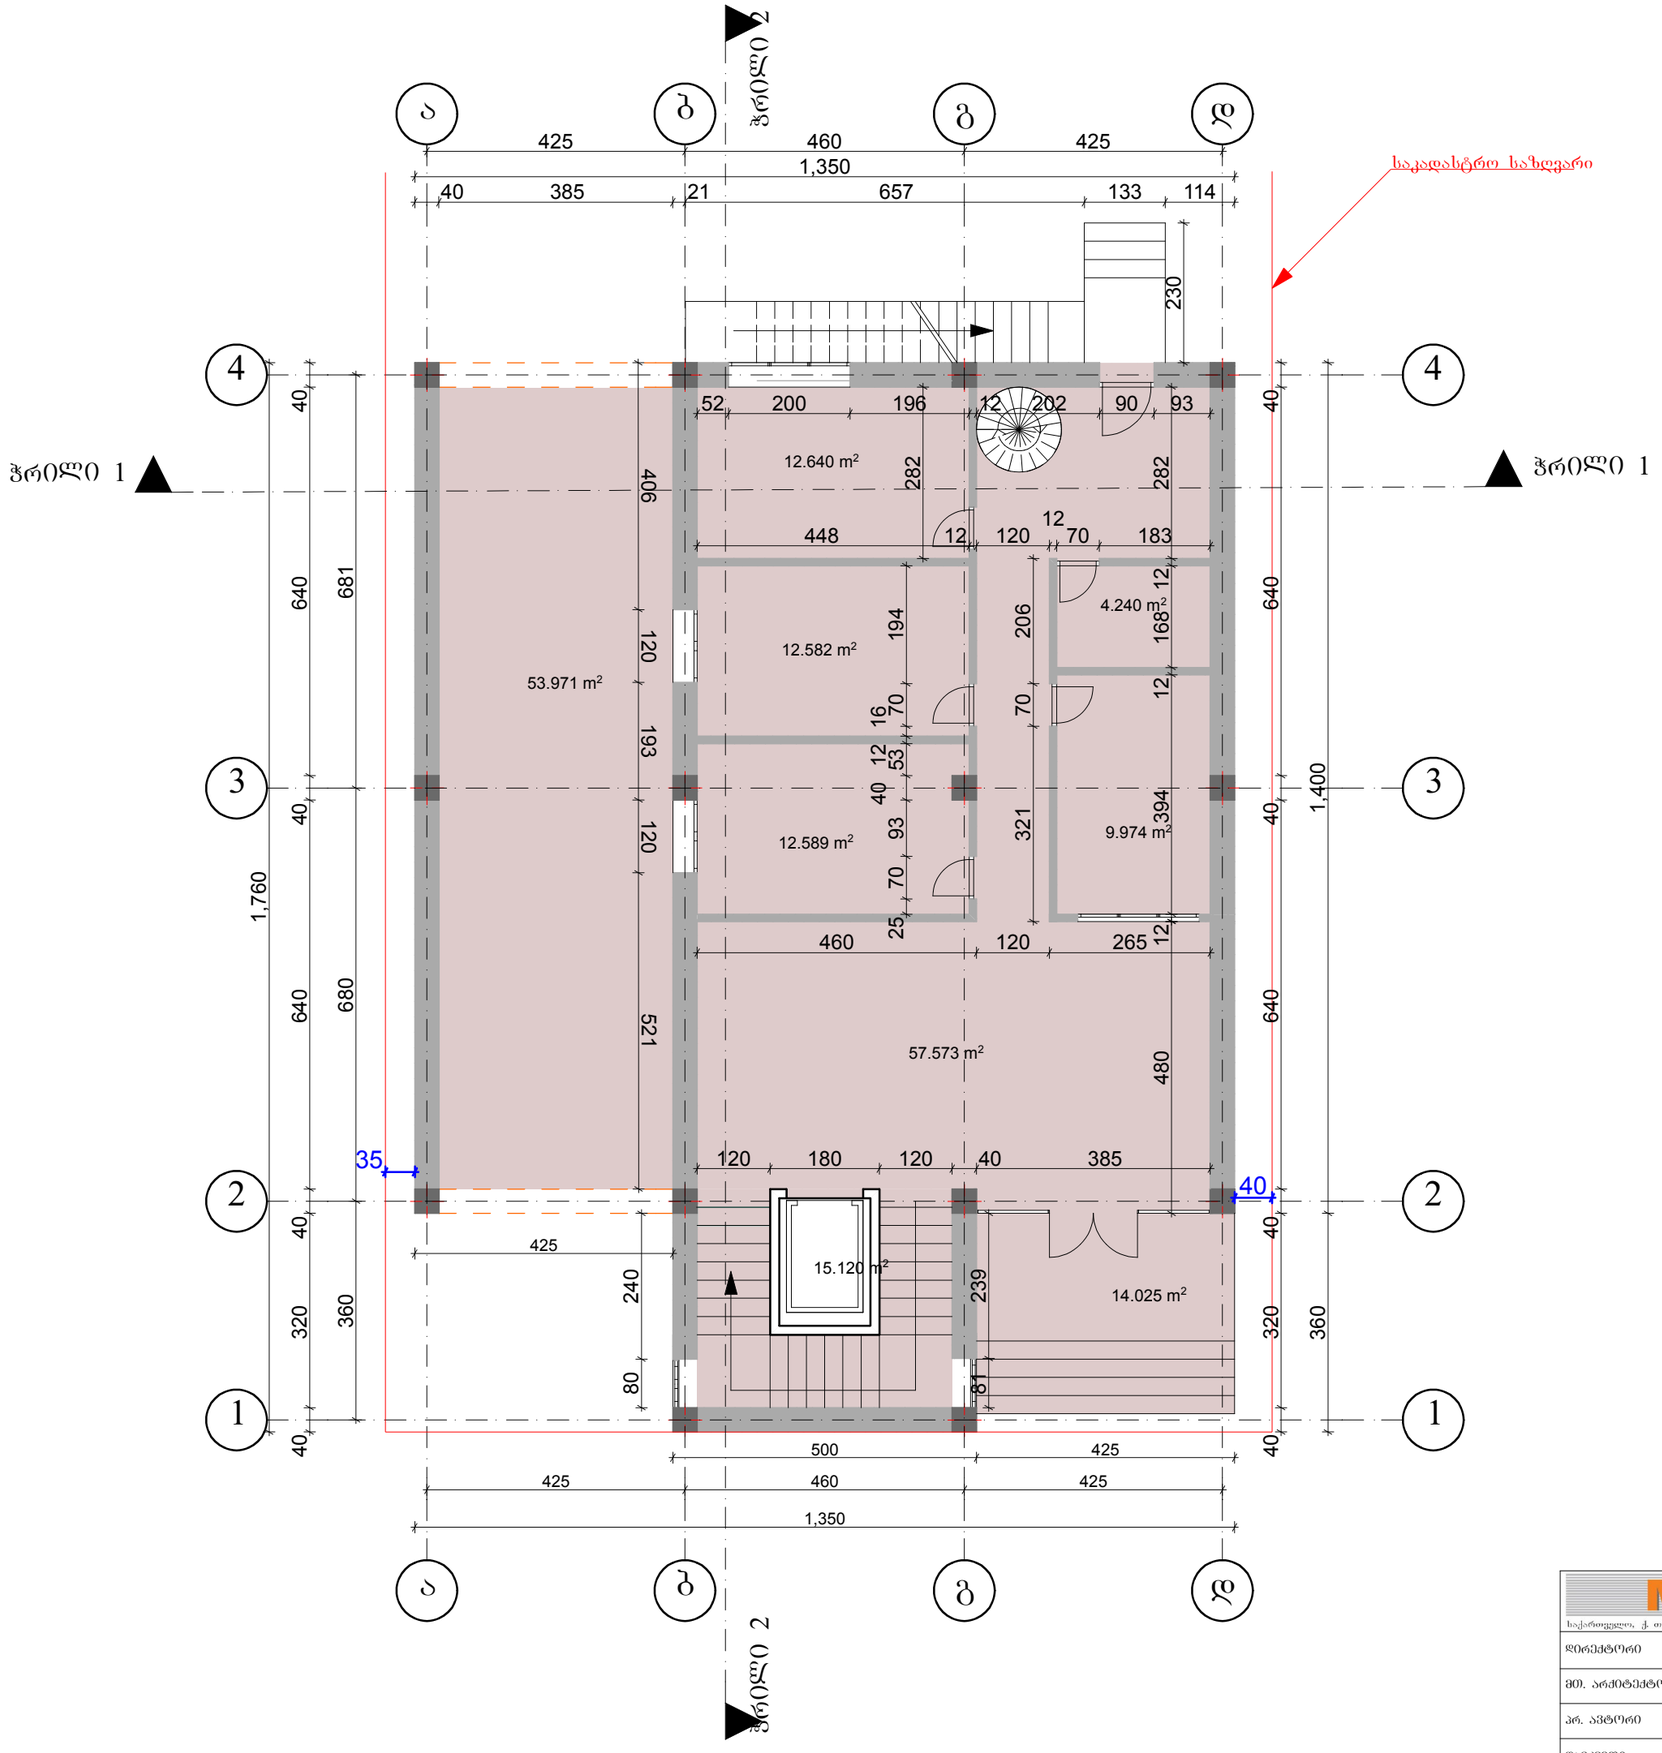

MT STUDIO საქართველო, ქ. თბილისი, გ. შარტავას ქ. №14ა, ს/კ 400046197 mt.studio@bk.ru			პროექტის სახელწოდება: მრავალფუნქციური ობიექტი ობიექტის მისამართი: ქ. თბილისი. ვაკე-საბურთალოს რაიონი,ბაქტერიოფაგის ტერიტორიის სამხრეთ-დასავლეთით ვახუშტის სახელობის ხიდის ჩახსნელთან ნახაზის სახელწოდება:
დირექტორი		თ. ხვედელიძე	I სართულის გეგმა
მთ. არქიტექტორი		მ.სესიაშვილი	მასშტაბი 1:100
არ. ავტორი		დ. გვასალია	
დამკვეთი			პროექტი სტადია; ფურცელი ფ-; ფურცლები ფ-; თარიღი 2012 წ.

II სართულის გეგმა

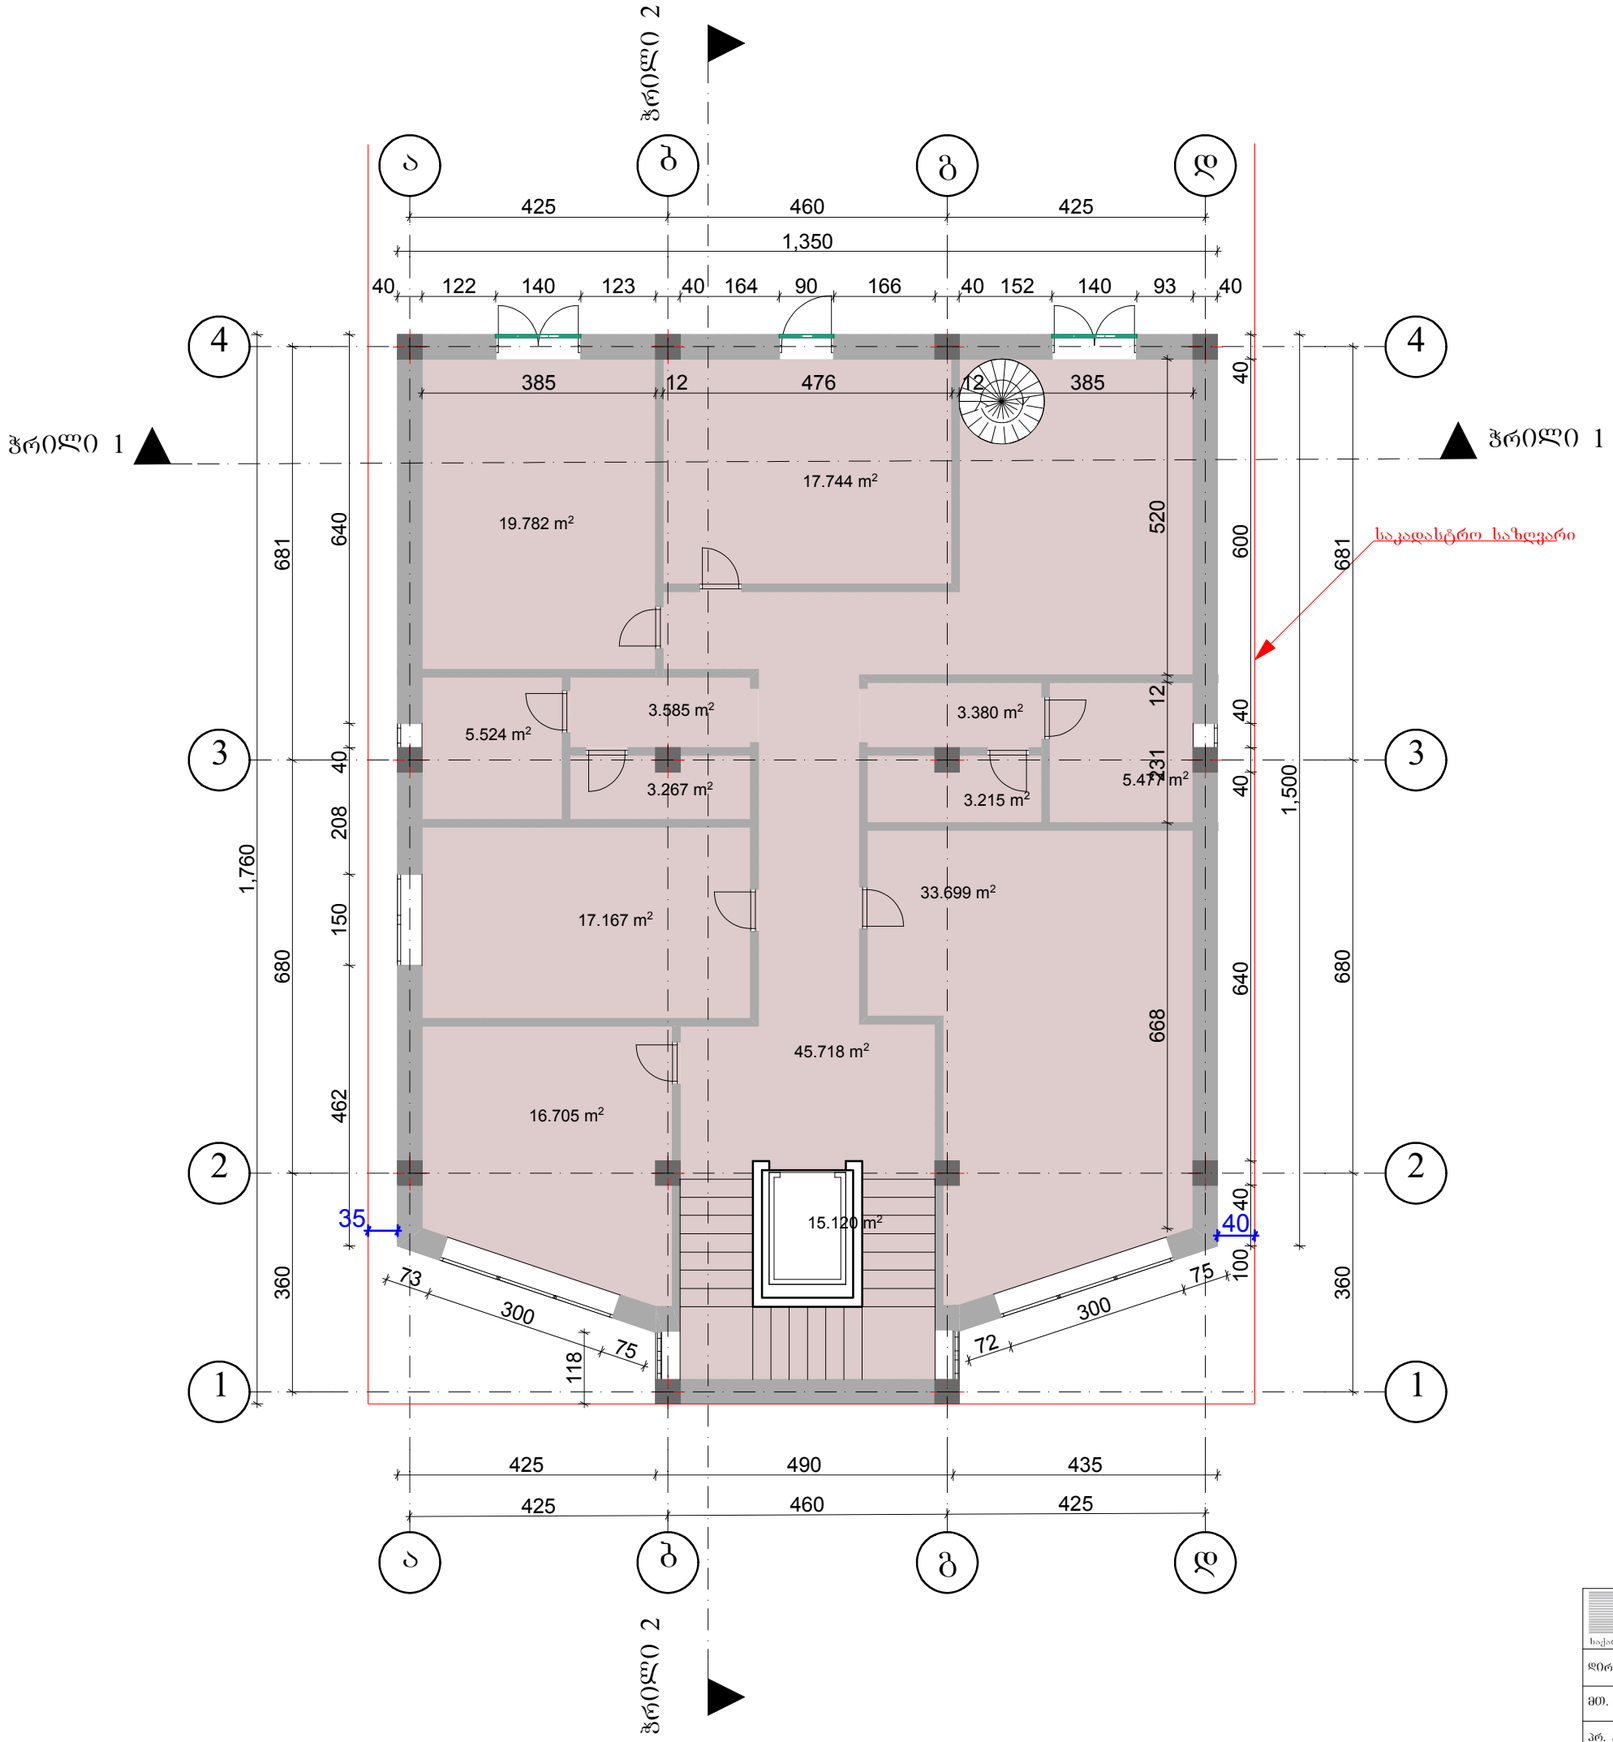

MT STUDIO		
საქართველო, ქ. თბილისი, ჯ. შარვაშის ქ. №14ა, ს/კ 400046197 mt.studio@bk.ru		
დირექტორი		თ. ხუდელიძე
მთ. არქიტექტორი		მ.სესიაშვილი
პრ. პტორი		დ. გვასალია
დამკვეთი		

პროექტის სახელწოდება:
მრავალფუნქციური ობიექტი
ობიექტის მისამართი: ქ. თბილისი. ვაკე-საბურთალოს რაიონიბაქტერიოლოგიის ტერიტორიის სამხრეთ-დასავლეთით ვახუშტის სახელობის ხიდის ჩასახვევთან
ნახაზის სახელწოდება:

II სართულის გეგმა			მასშტაბი 1:100
პროექტი	ფურცელი	ფურცლები	თარიღი
სტადია	ფ-	ფ-	2012 წ.

III სართულის გეგმა

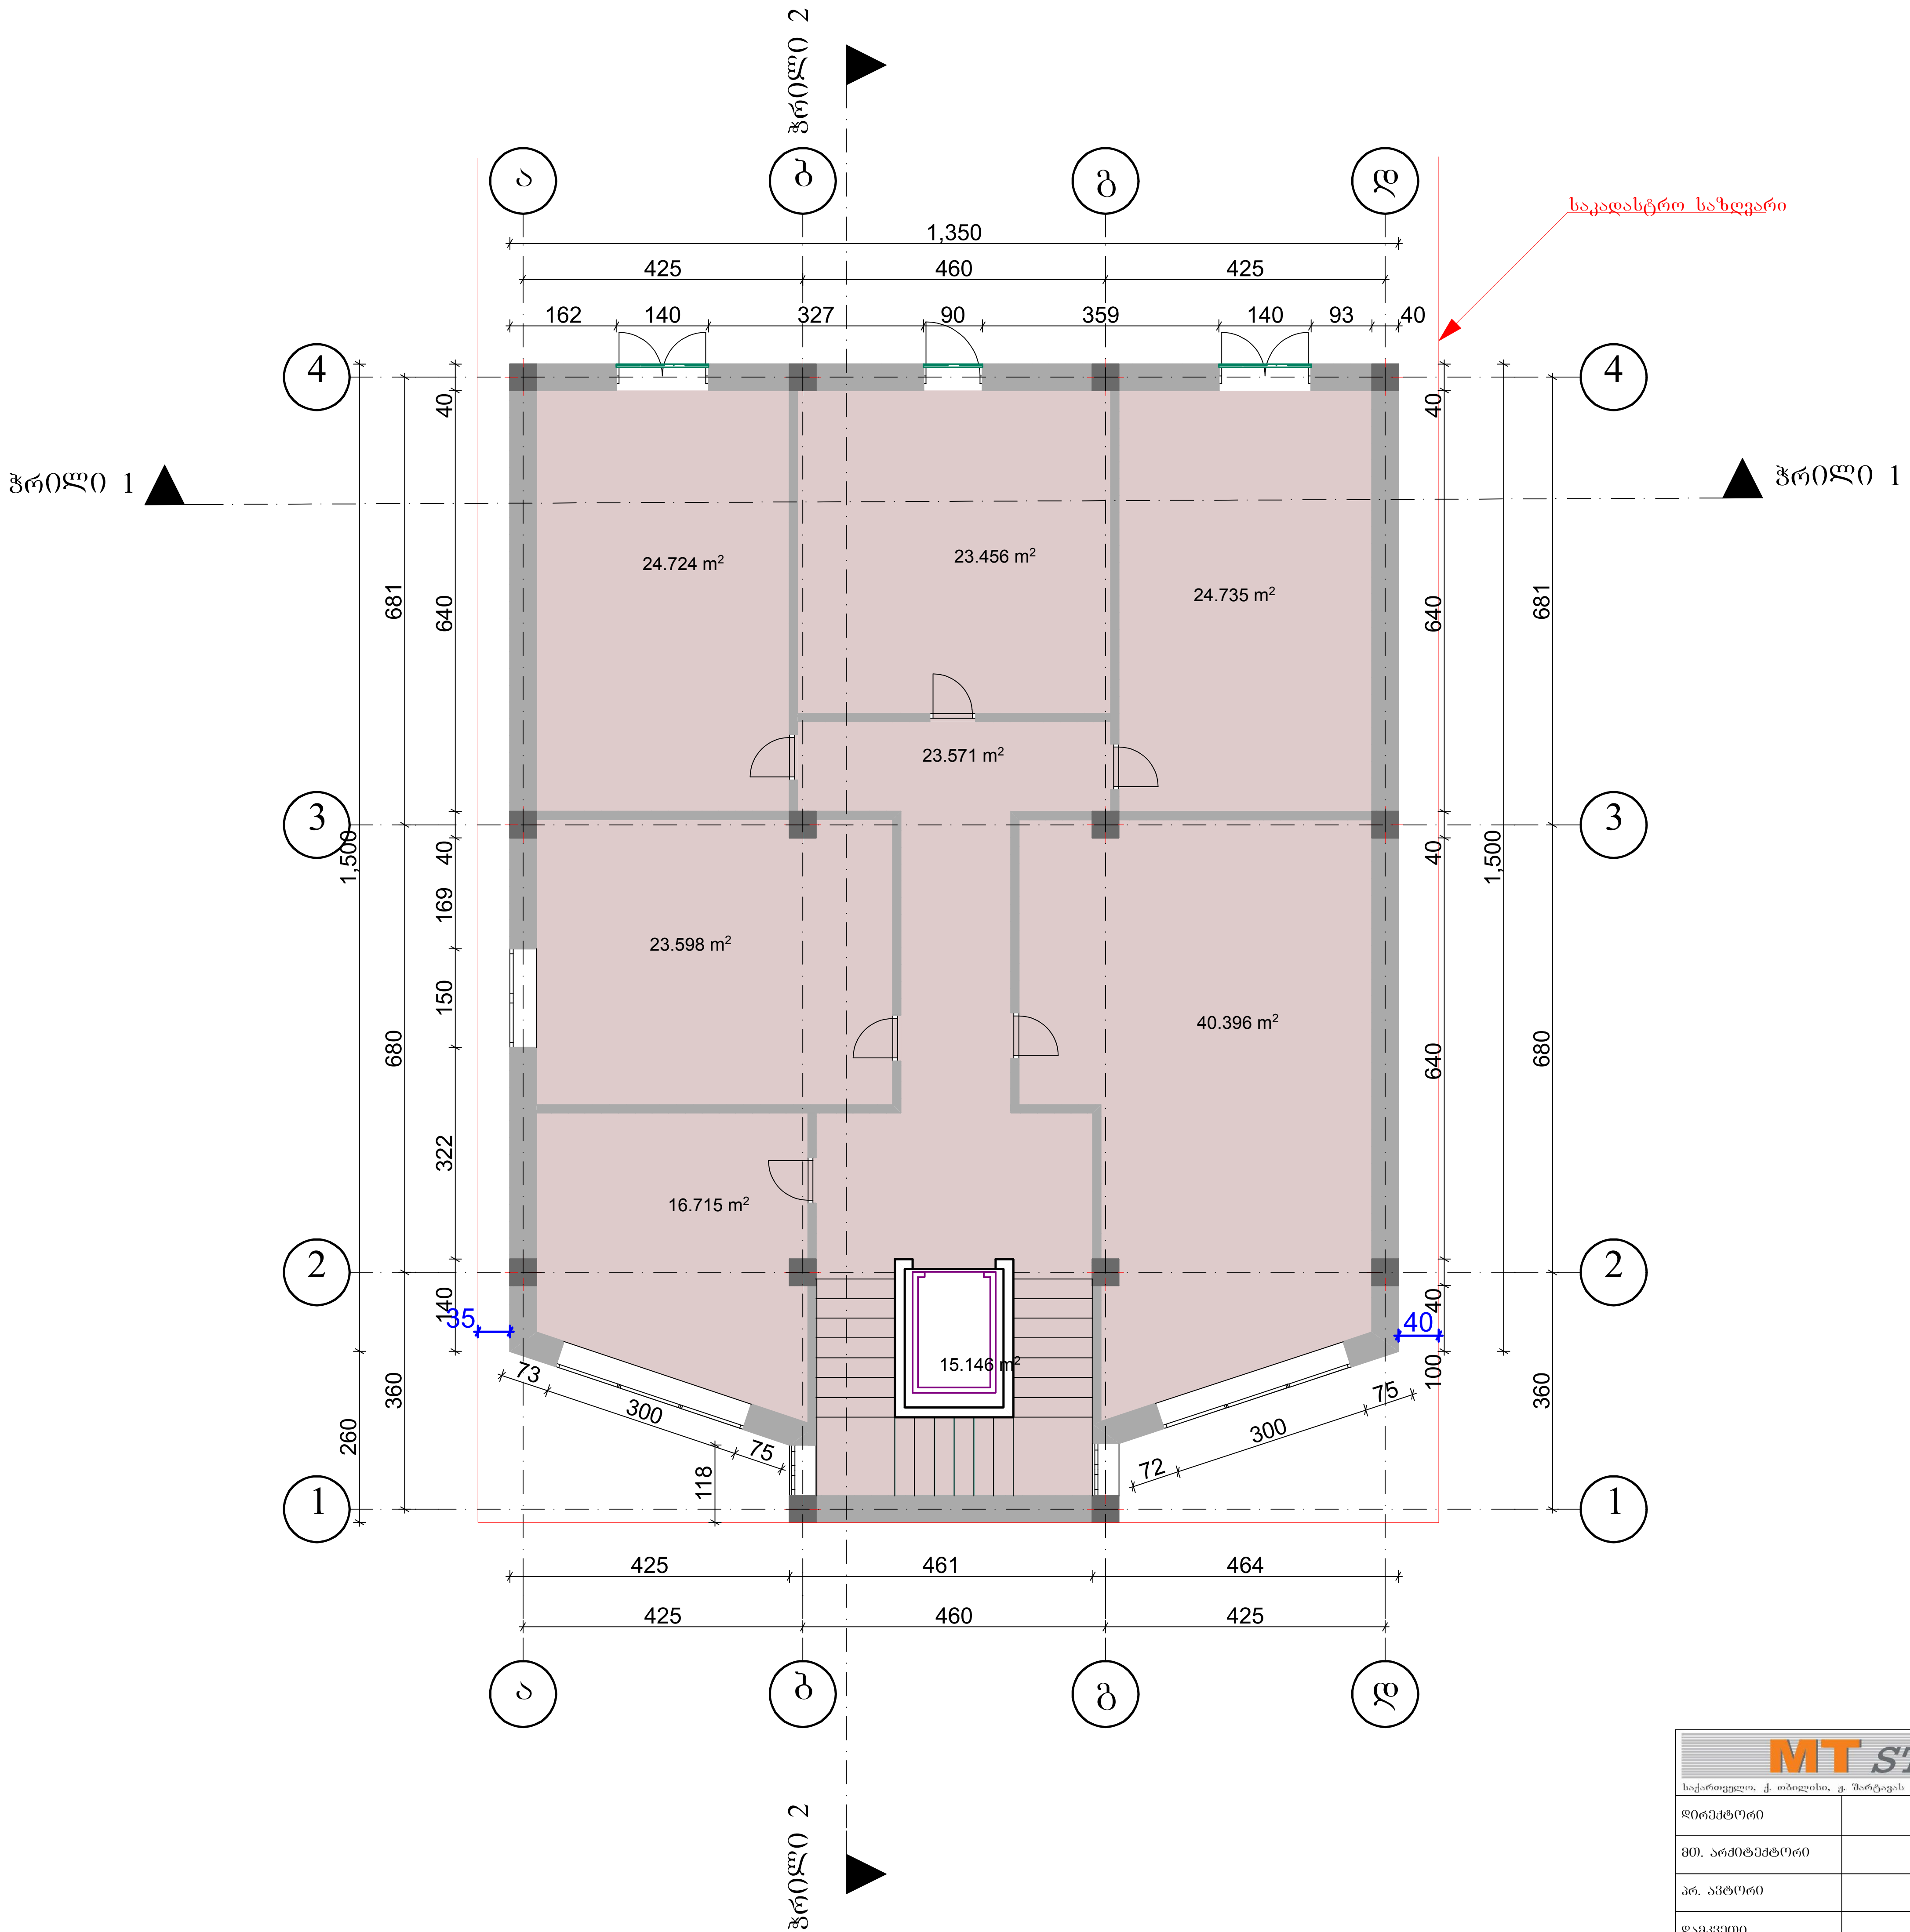

MT STUDIO		
საქართველო, ქ. თბილისი, გ. შარტავას ქ. №14ა. ს/კ 400046197 mt.studio@bk.ru		
დირექტორი		თ. ხვედელიძე
მთ. არქიტექტორი		მ.სესიაშვილი
პრ. ავტორი		დ. გვასალია
დამკვეთი		

პროექტის სახელწოდება:			
მრავალფუნქციური ობიექტი			
ობიექტის მისამართი: ქ. თბილისი. ვაკე-საბურთალოს რაიონი,ბაქტერიოფაგის ტერიტორიის სამხრეთ-დასავლეთით ვახუშტის სახელობის ხიდის ჩასასვლელთან			
ნახაზის სახელწოდება:			
III სართულის გეგმა			მასშტაბი 1:100
პროექტი სტადია	ფურცელი ფ-	ფურცლები ფ-	თარიღი 2012 წ.