საქართველოს დაბინავების კოდექსის
ს.ს. მიწების ნარმოებლებით.
საკუთრების აღრიცხვის სისტემის
ამოსაბეჭდ ხაკონტროლო ფურცელი.
ს. მიწების
რეგისტრაციის სამსახური
591400750
ხელმოწერილი
22.06.16

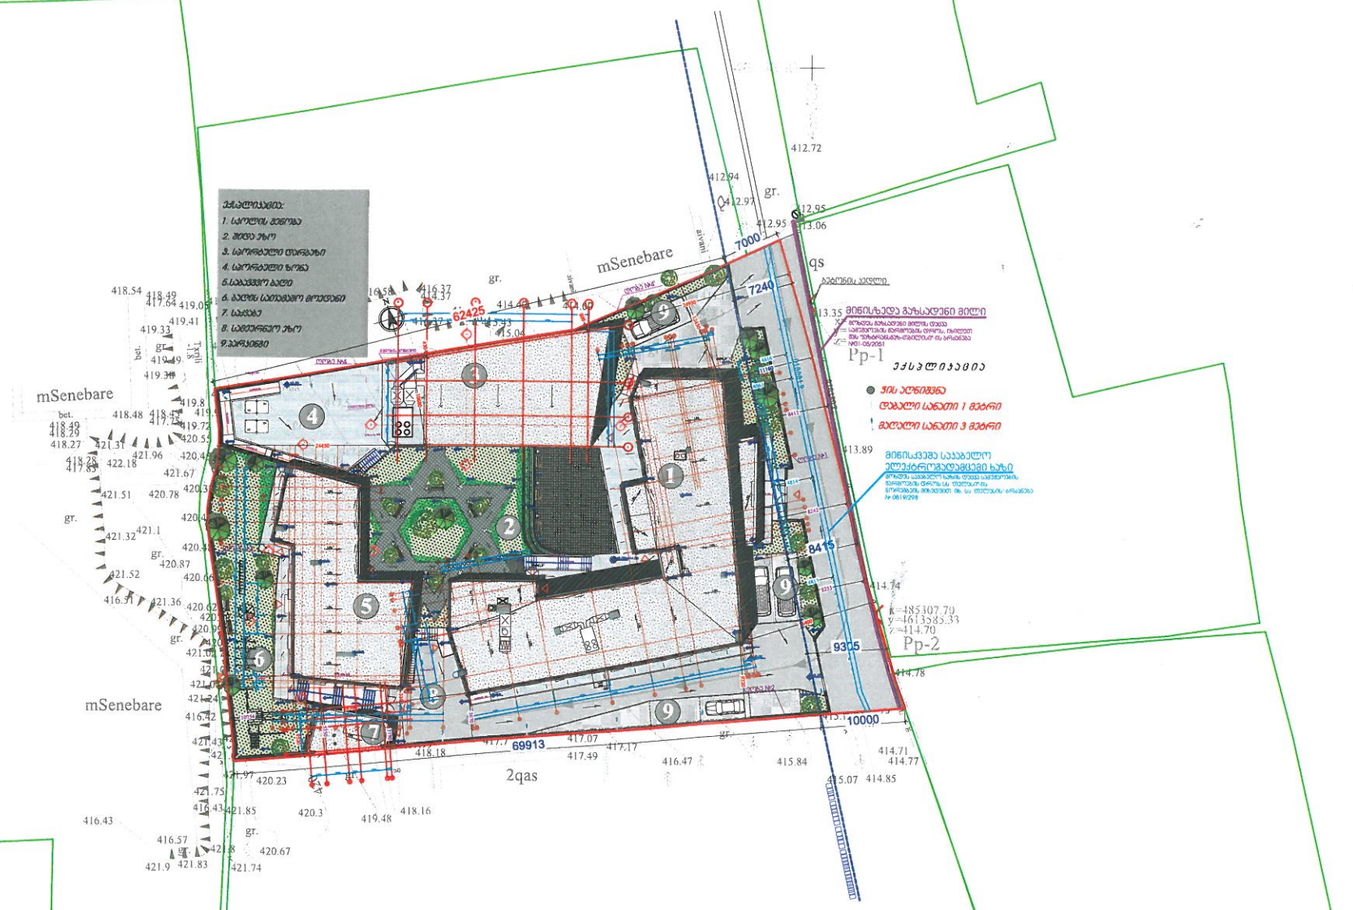


| ფორმატი PAPER SIZE | ხელშეკრულების № CONTRACT # | პროექტის № PROJECT # | ფაილის სახელი FILE NAME |
|---|---|---|---|
| A-3 | 30/03/15 | | |

პირობითი აღნიშვნები LEGEND

ნაკვეთის საზღვარი
Plot Border

ჭრილის ხაზი
Section Line

±0.00 ნიშნული მეზობელ (არქიტექტურული)
Level Marker (architectural)

ღიობი ფილაში > ზომები რედაქტირება
>properties> X.. Y..
Opening in Slab

შენიშვნები NOTES

1. ნახაზზე ზომები მოცემულია მილიმეტრებში;
2. ნახაზზე ყველა ცვლილება მთავარ ინჟინერს შეათანხმებული უნდა ჰქონდეს პროექტის ავტორებთან;
3. ფერდების პირებისთვის ავტომობილით შეღობა ნინა პირისაგან;

| | | |
|---|---|---|
| დამკვეთი CLIENT | "ორ ანერ და ჰანა" Non-commercial legal entity "Or Avner and Hana" | |
| მისამართი ADDRESS | ქ.თბილისი, გორგასლის ქუჩა №75 | |
| თანამდებობა | გვარი | ხელმოწერა |
| დირექტორი | ი.სახვინი | |
| მთ.არქიტექტორი | გ. სულაბერიძე | |
| ავტორი | ბ.მიქაუტაძე | |
| თანაავტორი | ს. ლორგანიძე თ.გორგასანიძე გ.მეისურაძე | |
| მთ.კონსტრუქტორი | გ.გოგიტიანი | |
| კონსტრუქტორი | გ.გეგენავა | |
| დამმშვა | ბ. მიქაუტაძე; ს. ლორგანიძე თ.გორგასანიძე გ.მეისურაძე | |
| შეამოწმა | გ. სულაბერიძე | |

შპს. არქიტექტორთ პროექტი
0109 თბილისი, ს. ნინოშვილის ქ. 3/5
ტელეფონი: (+995 32) 990440, 990607
www.architekto.ge
E-mail: architekto_project@yahoo.com
info@architekto.ge

არქიტექტურული ნაწილი
ARCHITECTURE

| მასშტაბი SCALE | 1: 250 | თარიღი DATE OF ISSUE |
|---|---|---|

| ნახაზი DRWG. | | ცვლილებები REVISIONS | | | |
|---|---|---|---|---|---|
| | | № | ცვლილ. | REV. | თარიღი PAGES |
| მენეჯმენტი | | 1 | | | |
| | | 2 | | | |
| | | 3 | | | |
| | | 4 | | | |
| | | 5 | | | |
| | | 6 | | | |
| სტადია STAGE | ინდექსი INDEX | ფურც. | | | |
| მშპ პროექტი | | | | | |

**შენიშვნები:**
1. სართულის მონიშვნა
2. შიდა ეზო
3. სართულები ცოკოლზე
4. სართულები ზოლი
5.საპასუხისმგებლო პატიო
6. პატიოს სამუშაოები მოეცილები
7. საკაბა
8. საძირკვლის ეზო
9.ბეტონები



| ფორმატი PAPER SIZE | ხელშეკრულების № CONTRACT # | პროექტის № PROJECT # | ფაილის სახელი FILE NAME |
|---|---|---|---|
| A-3 | 30/03/15 | | |

ჰორიზონტალური ალნიშვნები LEGEND

NOTES

შენიშვნები

1. ნახაზზე ზომები მოცემულია მილიმეტრებში;
2. ნახაზზე ყველა ცვლილება მხოლოდ ავტორის წერილობითი ნებართვით;
3. ფერფლის პორტალირებით უზრუნველყოფილ უკმეხეა ნინა პარინების;

| | | |
|---|---|---|
| დამკვეთი CLIENT | "ორ ავნერ და ჰანა" Non-commercial legal entity "Or Avner and Hana" | |
| თანამდებობა | გვარი | ხელმოწერა |
| დირექტორი | ი.სასალვინი | |
| მთ.არქიტექტორი | გ. სულაბერიძე | |
| ავტორი | ტ.მიქაუტაძე | |
| თანაავტორი | ს. ლორთქიფანიძე თ.გორგასალიძე გ.მაისურაძე | |
| მთ.კონსტრუქტორი | გ.გეგეჭკორი | |
| კონსტრუქტორი | გ.გეგეჭკორი | |
| დამეხმარა | ტ. მიქაუტაძე; ს. ლორთქიფანიძე თ.გორგასალიძე გ.მაისურაძე | |
| შეამოწმა | გ. სულაბერიძე | |




არქიტექტურული ნაწილი
ARCHITECTURE

| მასშტაბი SCALE | 1: 250 | თარიღი DATE OF ISSUE | |
|---|---|---|---|

ნახაზი DRWG.

გეგმები

REVISIONS

| № | კორექტ. REV. | თარიღი PAGES |
|---|---|---|
| 1 | | |
| 2 | | |
| 3 | | |
| 4 | | |
| 5 | | |
| 6 | | |

| სტადია STAGE | ინდექსი INDEX | ფურც. |
|---|---|---|
| მუშა პროექტი | | |

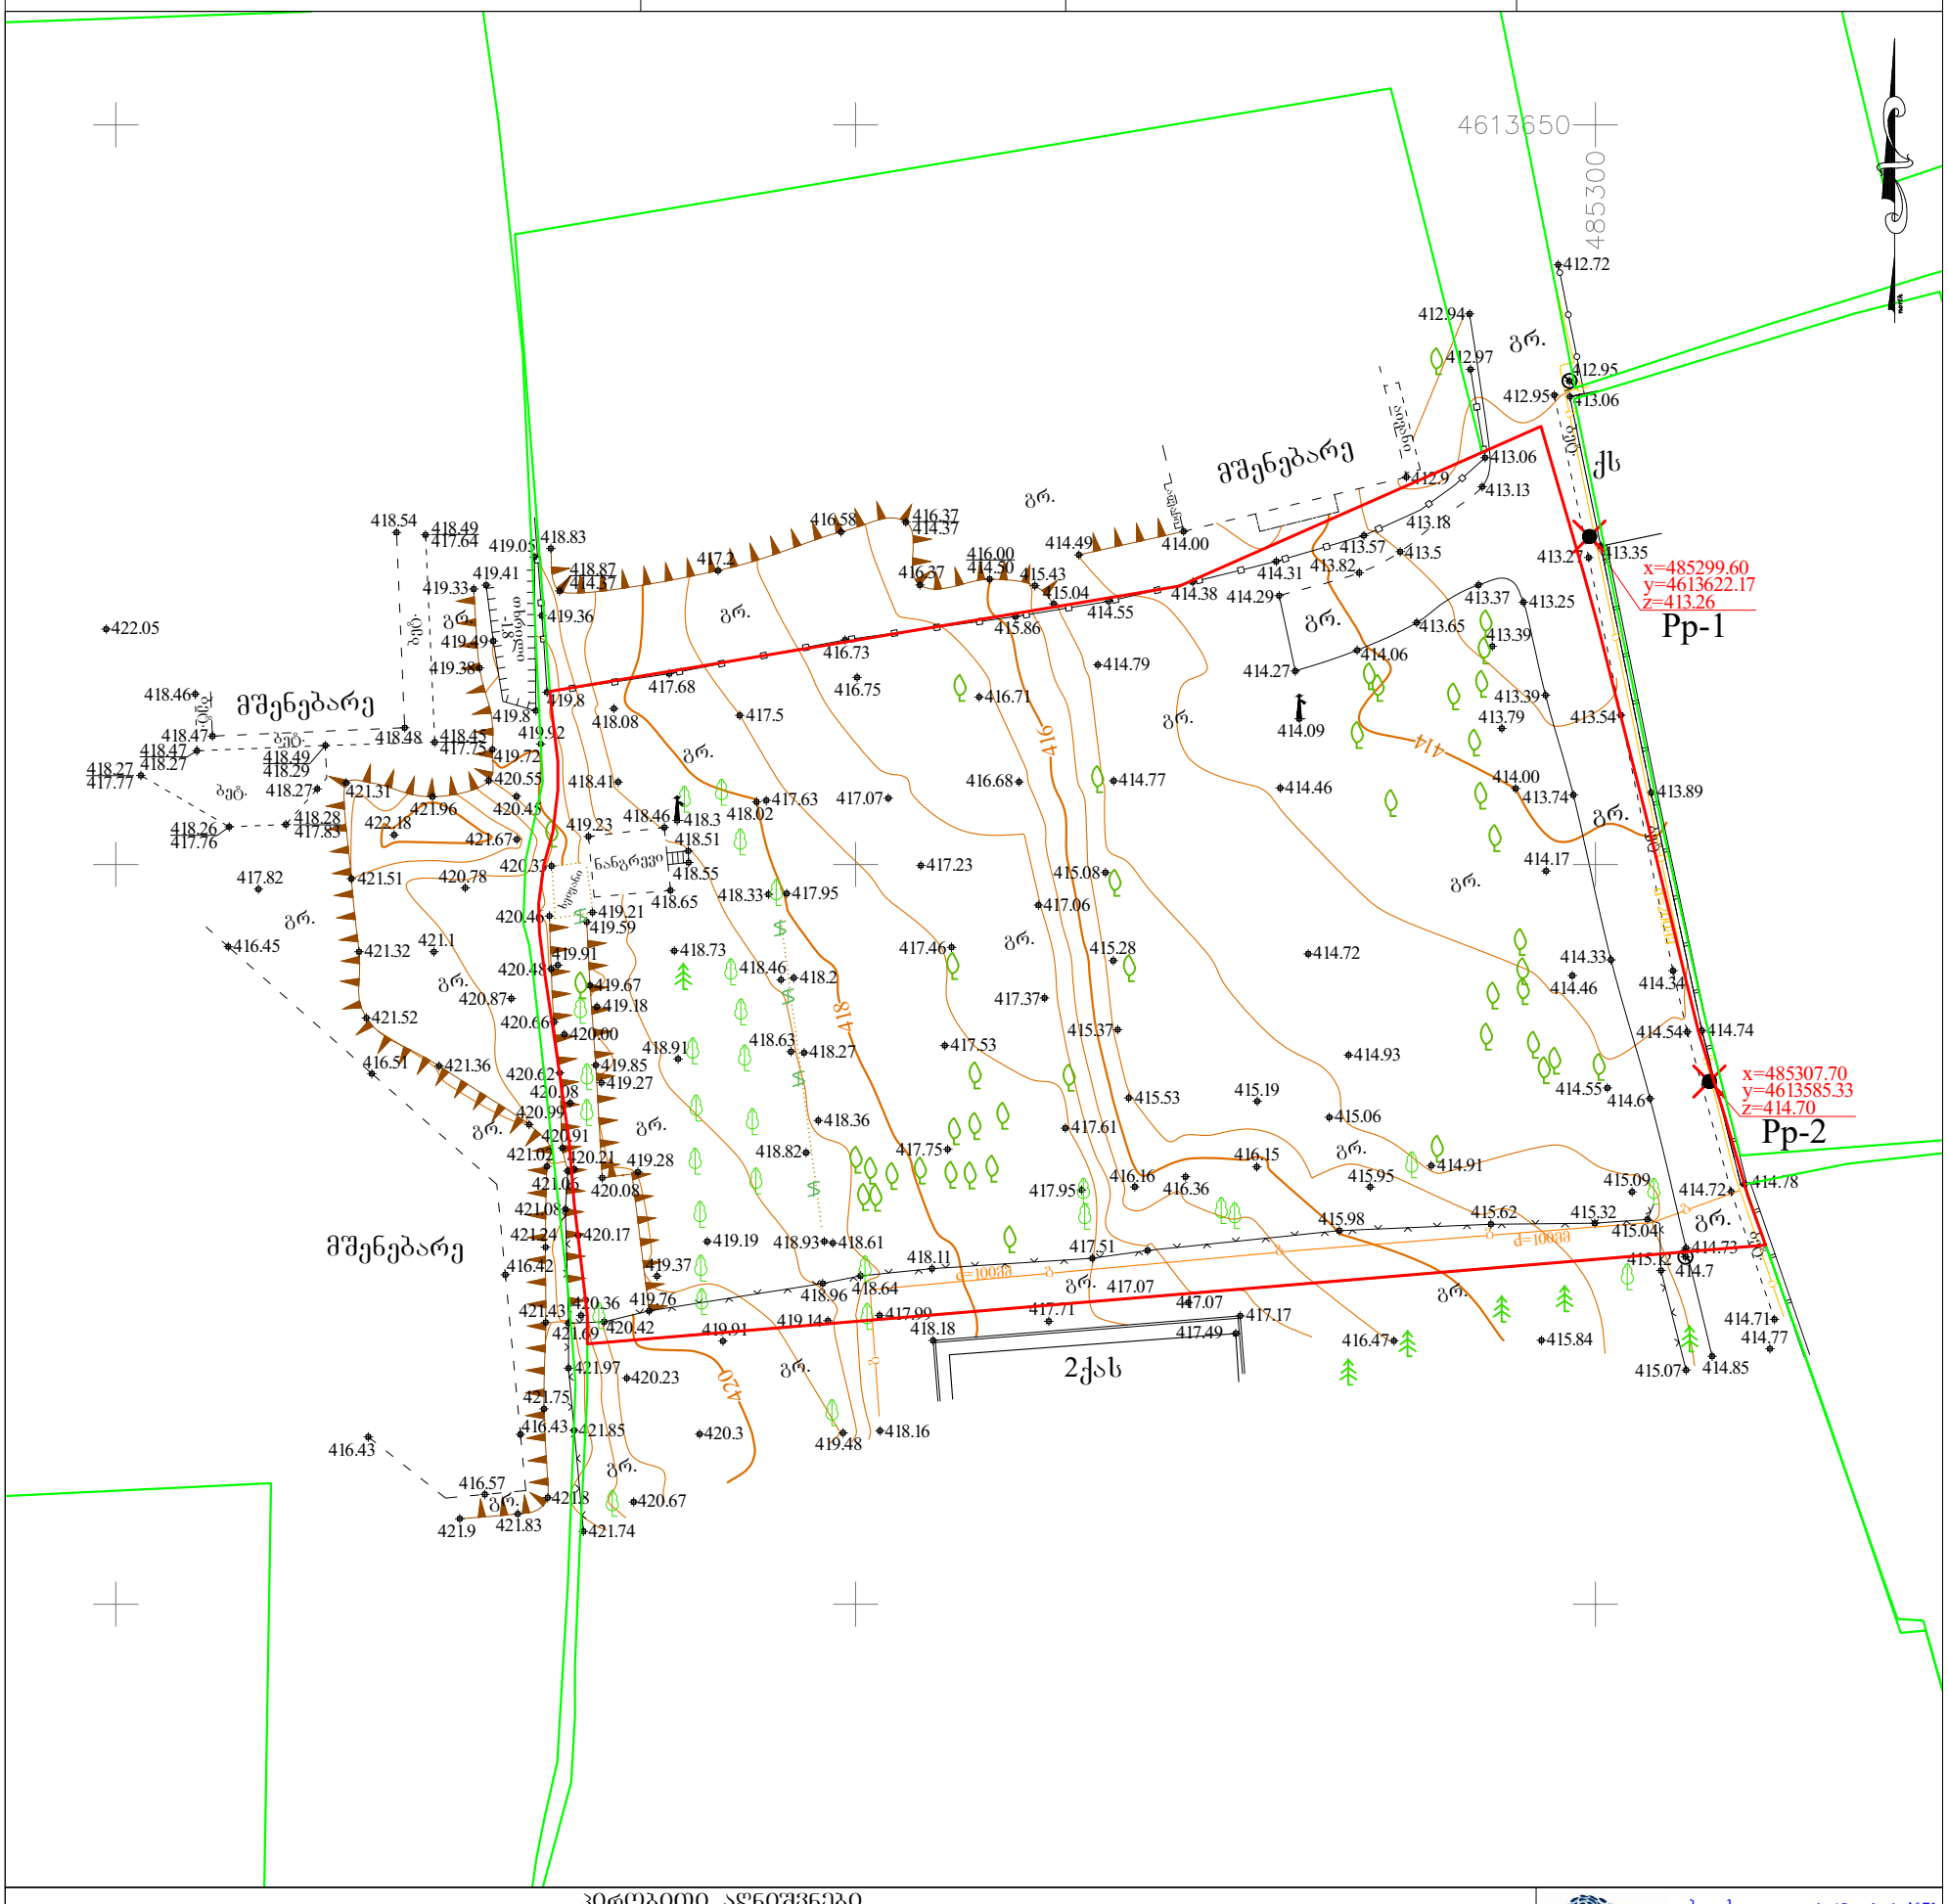

g

g

g

g

g

d=100mm

d=100mm g

g

g

g

g

g

d=200mm

420.00

414.50

414.00

414.00

420.3

421.1

419.8

421.8

421.9

417.2

417.5

418.2

418.3

414.7

414.6

413.5

412.9

419.8

416.42

416.51

416.45

417.82

418.27

418.28 418.26

418.27

418.46

418.47

418.49 417.75 418.48

418.54
417.64

422.05

420.23

420.67

419.91 419.14

419.48

418.16

417.99
418.18

420.87

422.18

420.78

421.67

420.45

419.92

419.05

419.49

419.41
419.33

419.38

419.72
420.55
421.96

421.51

421.32

421.52

421.36

420.99

421.02

421.24

421.43

421.75

421.83

421.85

421.97

421.69

421.08

421.06

420.62

420.66

420.48

420.21

419.85

419.67

419.27

419.28

419.37

419.76

419.19

418.91

418.73

418.08

418.41

414.49

415.04

416.37 415.43

414.37 416.58

414.37

416.43
416.43

417.63
418.02

418.33 417.95

418.46

418.27 418.63

418.36

418.82

418.93 418.61

418.96 418.64

418.11

417.75

417.53

417.46

417.23

417.07

416.75

418.55

418.51

418.65

419.23

416.47 415.84

417.17

417.07 417.71
417.49

415.07

415.12

414.78

416.71

416.68

417.06

417.37

417.61

417.95

417.51

417.07

416.16

415.53

415.37

415.08

414.77

414.79

414.46

414.72

414.93

415.98

415.95

416.15

416.36

415.19
415.06

415.62 415.32

415.09

414.55

414.46

414.17

413.79

413.39

414.09

413.35

412.95

412.72

412.95 413.06

413.27

413.54

413.89

414.34

414.54 414.74

414.72

414.77

414.71

414.73

413.74

413.39

413.37 413.25
413.65
414.06
414.27

414.29

413.82

413.13

412.94

412.97

413.06

413.18
413.57
414.31
414.38
414.55
415.86
416.73

417.68

419.36

418.47

421.31

421.74

420.91

420.46

419.91

420.08

420.17

420.36

420.08

419.59

419.18

420.42

418.83

416.57

418.46

419.21

420.33

415.28

414.91

415.04

414.85

414.33

417.77

418.27

417.76 417.83

418.29

418.45

418.87

418.49

gr.

qs -1.8

2ქას

მშენებარე

მშენებარე

მშენებარე

აივანი

აივანი

ბეტ.

ბეტ. ბეტ.

ბეტ.

ბეტ.

ბეტ.

ბეტ.

gr.

gr.

gr.

gr.

gr.

gr.

gr.

gr.

gr.

gr.

gr.

gr.

gr.

gr.

gr. gr.

gr.

gr.

gr.

ნანგრევი თხრილი

ხეივანი

416.37

416.00 x=485299.60
y=4613622.17
z=413.26

Pp-1

x=485307.70

y=4613585.33 z=414.70
Pp-2

418

416 414

gr.

420

ნ. ჭეიშვილი

a. krivoliako

info@tbilisigroup.ge

თბილისი ჯგუფი ბარნოვის ქ. #71
322 40 06 60

2014w.

დირექტორი

დახაზა

აზომა

m 1:500

პირობითი აღნიშვნები

ის კოორდინატთა სისტემის პროექცია

ქს ქას საცხოვრებელი შენობა

არასაცხოვრებელი შენობა
ფარდული

ნანგრევი სათბური ბუნკერი

დანგრეული შენობა

სათბური

რეზერვუარი

ასფალტის გზა

ბორდიური

გრ. ა გრუნტის გზა
რკინიგზა

ქვის ღობე
ლითონის ღობე

ბეტონის ღობე
მავთულბადის ღობე
გაზი

მთავარი izohifsi
221 izohifsi სიმაღლით

მიწის ნაკვეთის საზღვარი

ბოძები
განათების ელ. ბოძი

ხეები, პალმა, ბუჩქი

ონკანი, სათვალთვალო ჭა
ანძა, ანტენა

g f. Txrili

ნაყარი მიწა

ცოცხალი ღობე

კონტურული ხაზი რეზ.

წყალი

ქარსაცავი ზოლი

w

ბუნკ. ჩამოჭრილი გრუნტი

ქ. თბილისის მერია

საქართველოს

სიტუაციური სქემა
m 1:2000

სსიპ თბილისის არქიტექტურის სამსახური

საინვესტიციო განყოფილება

განყოფილების უფროსი:

მთავარი სპეციალისტი:

მთავარი სპეციალისტი:

მიწის ნაკვეთის ფუნქცია
და ქალაქმშენებლობითი
პირობების პარამეტრები

პ. ჯიქიძე

სამსახურის უფროსი

/გ. გოგოლაშვილი/.

მიწის ნაკვეთის გამოყენების პირობების მომზადების განყოფილება

განყოფილების უფროსი:

ქ. თბილისი, გორგასლის ქუჩა #75, ა.ი.პ. "ორ ავნერ და ჰანა"-ს საკუთრებაში არსებული 3628 კვ.მ არასასოფლო-სამეურნეო დანიშნულების მიწის ნაკვეთის გ ე გ მ ა

მეზობლის მიწის ნაკვეთის საზღვარი

# АО „ТЕЛАСИ“ სს „თელასი“

**Номер:** 0819/298

**Дата:** 19/08/2015

ააიპ "ორ ავნერ და ჰანა"
ქ.თბილისი გორგასლის ქ. 75

თქვენი 13.08.2015 წლის #0813/297 განცხადების პასუხად გაცნობებთ, რომ თქვენს მიერ მითითებულ მისამართზე გორგასლის ქ. #75-ის (ს.კ 01.18.06.018.057) მიწის ნაკვეთს კვეთს სს „თელასის“ კუთვნილი 6კვ-იანი საკაბელო ქსელი.

საქართველოს მთავრობის *2013* წლის *24* დეკემბერის *#366* დადგენილება. „ელექტრული ქსელების ხაზობრივი ნაგებობების დაცვის წესისა და მათი დაცვის ზონების დადგენის შესახებ (მუხლი 3, პუნქტი ბ)

ბ) საკაბელო ელექტროგადამცემი ხაზებისათვის:

ბ.ა) მიწისქვეშა საკაბელო ელექტროგადამცემი ხაზის გასწვრივ მიწის ნაკვეთი, შემოსაზღვრული ვერტიკალური სიბრტყეებით, რომლებიც ხაზის ორივე მხარეს განაპირა კაბელებიდან დაშორებულია შემდეგი მანძილით:

ბ.ა.ა) 1 კვ-ის ზევით - 1 მეტრი ორივე მხრიდან;

ბ.ა.ბ) 1 კვ-მდე - 1 მეტრი ორივე მხრიდან, თუ საკაბელო ელექტროგადამცემი ხაზი გადის დასახლებათა ტროტუარების ქვეშ, მაშინ - 0,6 მეტრი შენობა-ნაგებობის მხარეს და 1 მეტრი ქუჩის სავალი ნაწილის მხარეს;

სს „თელასი" არ არის წინააღმდეგი აწარმოოთ მშენებლობა, თუ საკაბელო ხაზების მიმდებარედ დაცული იქნება ზემოთ აღნიშნული ნორმები.

სს „თელასის" ტექნიკური
დირექტორი ვ. ქინქლაძე

შემსრ. შრომის დაცვის და სახანძრო
უსაფრთხოების სამსახურის უფროსის მ.შ გ. პატარქალიშვილი

საქართველო, თბილისი, 0119 ვანის ქ.3
Грузия, Тбилиси 0119, ул. Ванская 3
Тел.: +995 (32) 277 99 99; Факс: +995 (32) 277 99 81
www.telasi.ge

KazTransGas
TBILISI

შპს „ყაზტრანსგაზ-თბილისი"
ООО "КАЗТРАНСГАЗ-ТБИЛИСИ"

№ 01-05/2051

"20" 11 2015 წ.

აიპ „ორ ავნერ და ჰანა"-ს
დირექტორის აშერი კოზლოვსკის
მინდ. პირს დავით აბრამიშვილს
ქ. თბილისი, გორგასლის ქ. №75
ტელ: 595 90 25 91

ბატონო დავით,

2015 წლის 09 ნოემბრის №5131 განცხადების პასუხად გაცნობებთ, რომ ქ. თბილისი, გორგასლის ქ. №75-ში მდებარე მიწის ნაკვეთზე (ს/კ 01.18.06.018.057) სამუშაოების წარმოება დასაშვებია იმ პირობით, თუ ნაკვეთის მიმდებარედ გამავალი მიწისზედა გაზსადენი არ მოყვება შენობა-ნაგებობაში და არ დაზიანდება სამუშაოების წარმოების დროს.

პატივისცემით,

შპს „ყაზტრანსგაზ-თბილისი"-ს
სპეციალური მმართველი ნინო თურმანიძე

შემსრულებელი:
ლილი ჩალაშვილი, ტელ: 237-39-21