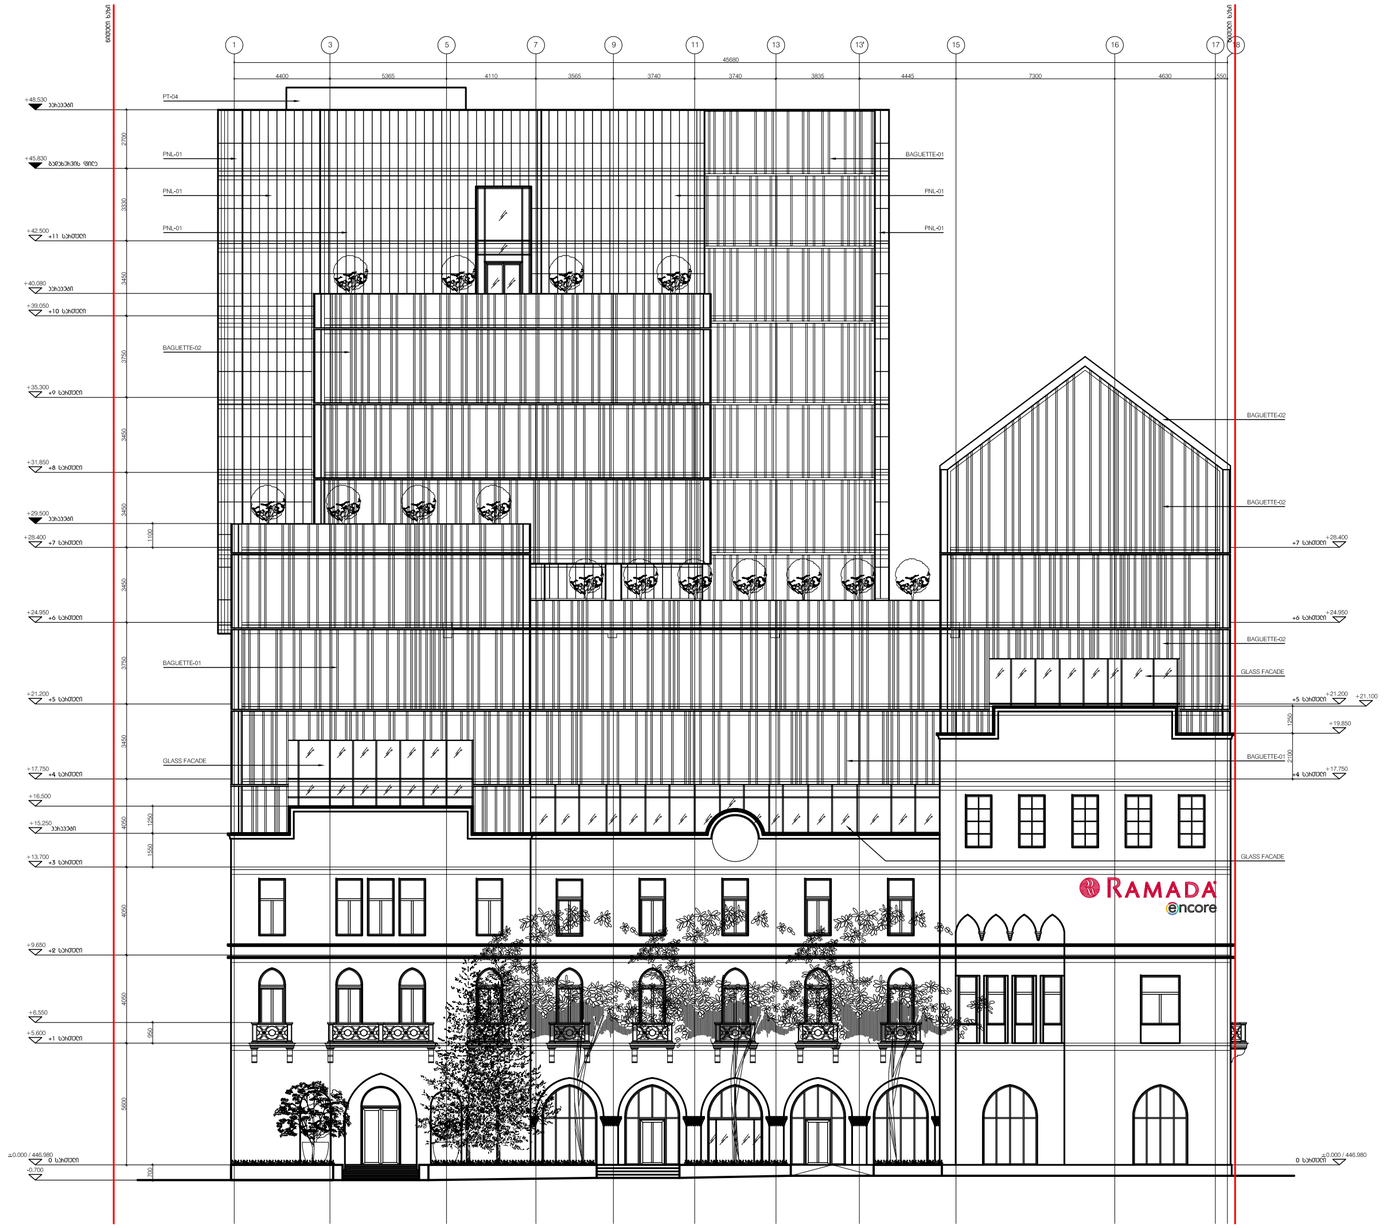
1
3
5
7
9
11
13
13'
15
16
17
18
45680
4400
5365
4110
3565
3740
3740
3835
4445
7300
4630
550
PT-04
PNL-01
PNL-01
PNL-01
BAGUETTE-01
PNL-01
PNL-01
BAGUETTE-02
BAGUETTE-01
GLASS FACADE
BAGUETTE-02
BAGUETTE-02
BAGUETTE-02
GLASS FACADE
GLASS FACADE
+11 სართული
+40.090
+39.050
+10 სართული
+35.300
+9 სართული
+31.850
+8 სართული
+29.500
+26.400
+7 სართული
+24.950
+6 სართული
+21.200
+5 სართული
+21.100
+19.850
+17.750
+4 სართული
+16.500
+15.250
+13.700
+3 სართული
+9.650
+2 სართული
+6.550
+1 სართული
±0.000 / 446.980
0 სართული
+26.400
+7 სართული
+24.950
+6 სართული
±0.000 / 446.980
0 სართული
3370
3450
3450
3450

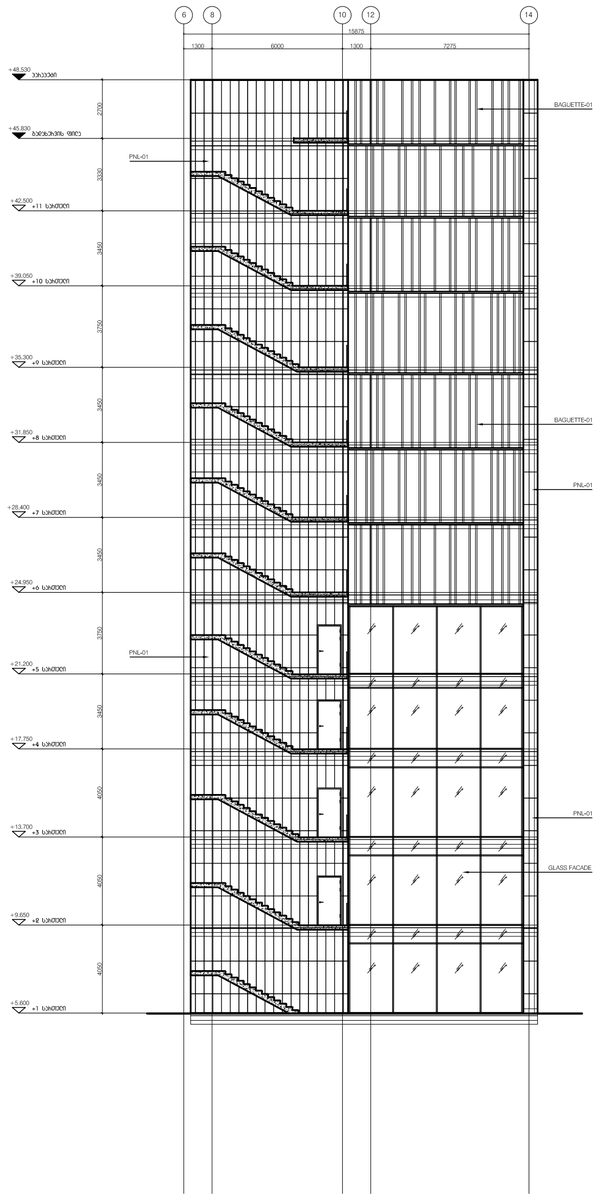

მასშტაბი 1:100
10 20 30 40

DEPHANI

პასუხისმგებელი

წინამდებარე დოკუმენტი წარმოადგენს
"DEPHANI" - ს საკუთრებას.
მისის ნებისმიერი
(მთლიანად ან ნაწილობრივ) გამოყენება,
გადაცემა ან
გავრცელება
"DEPHANI" - ს წერილობითი ნებართვის გარეშე,
ისჯება კანონმდებლობის შესაბამისად.

ზომებთან ერთად სანამ დაიწყებთ სამუშაოებს,
გაეცანით ტექნიკურ დეტალებს.

PROGRESS ltd

SAXON MANAGEMENT SERVICES

პროექტის / სამშენებლოს

ფურცლის მოცულობები

ანოტაციები მოცულობებზე

1. ტერიტორიის ზუსტად მოხაზულობა იხილეთ გენერალურ გეგმაზე
2. ზომები მოცემულია მილიმეტრობებში. მასშტაბები და დეტალები იხილეთ ცალკეულ ფურცლებზე


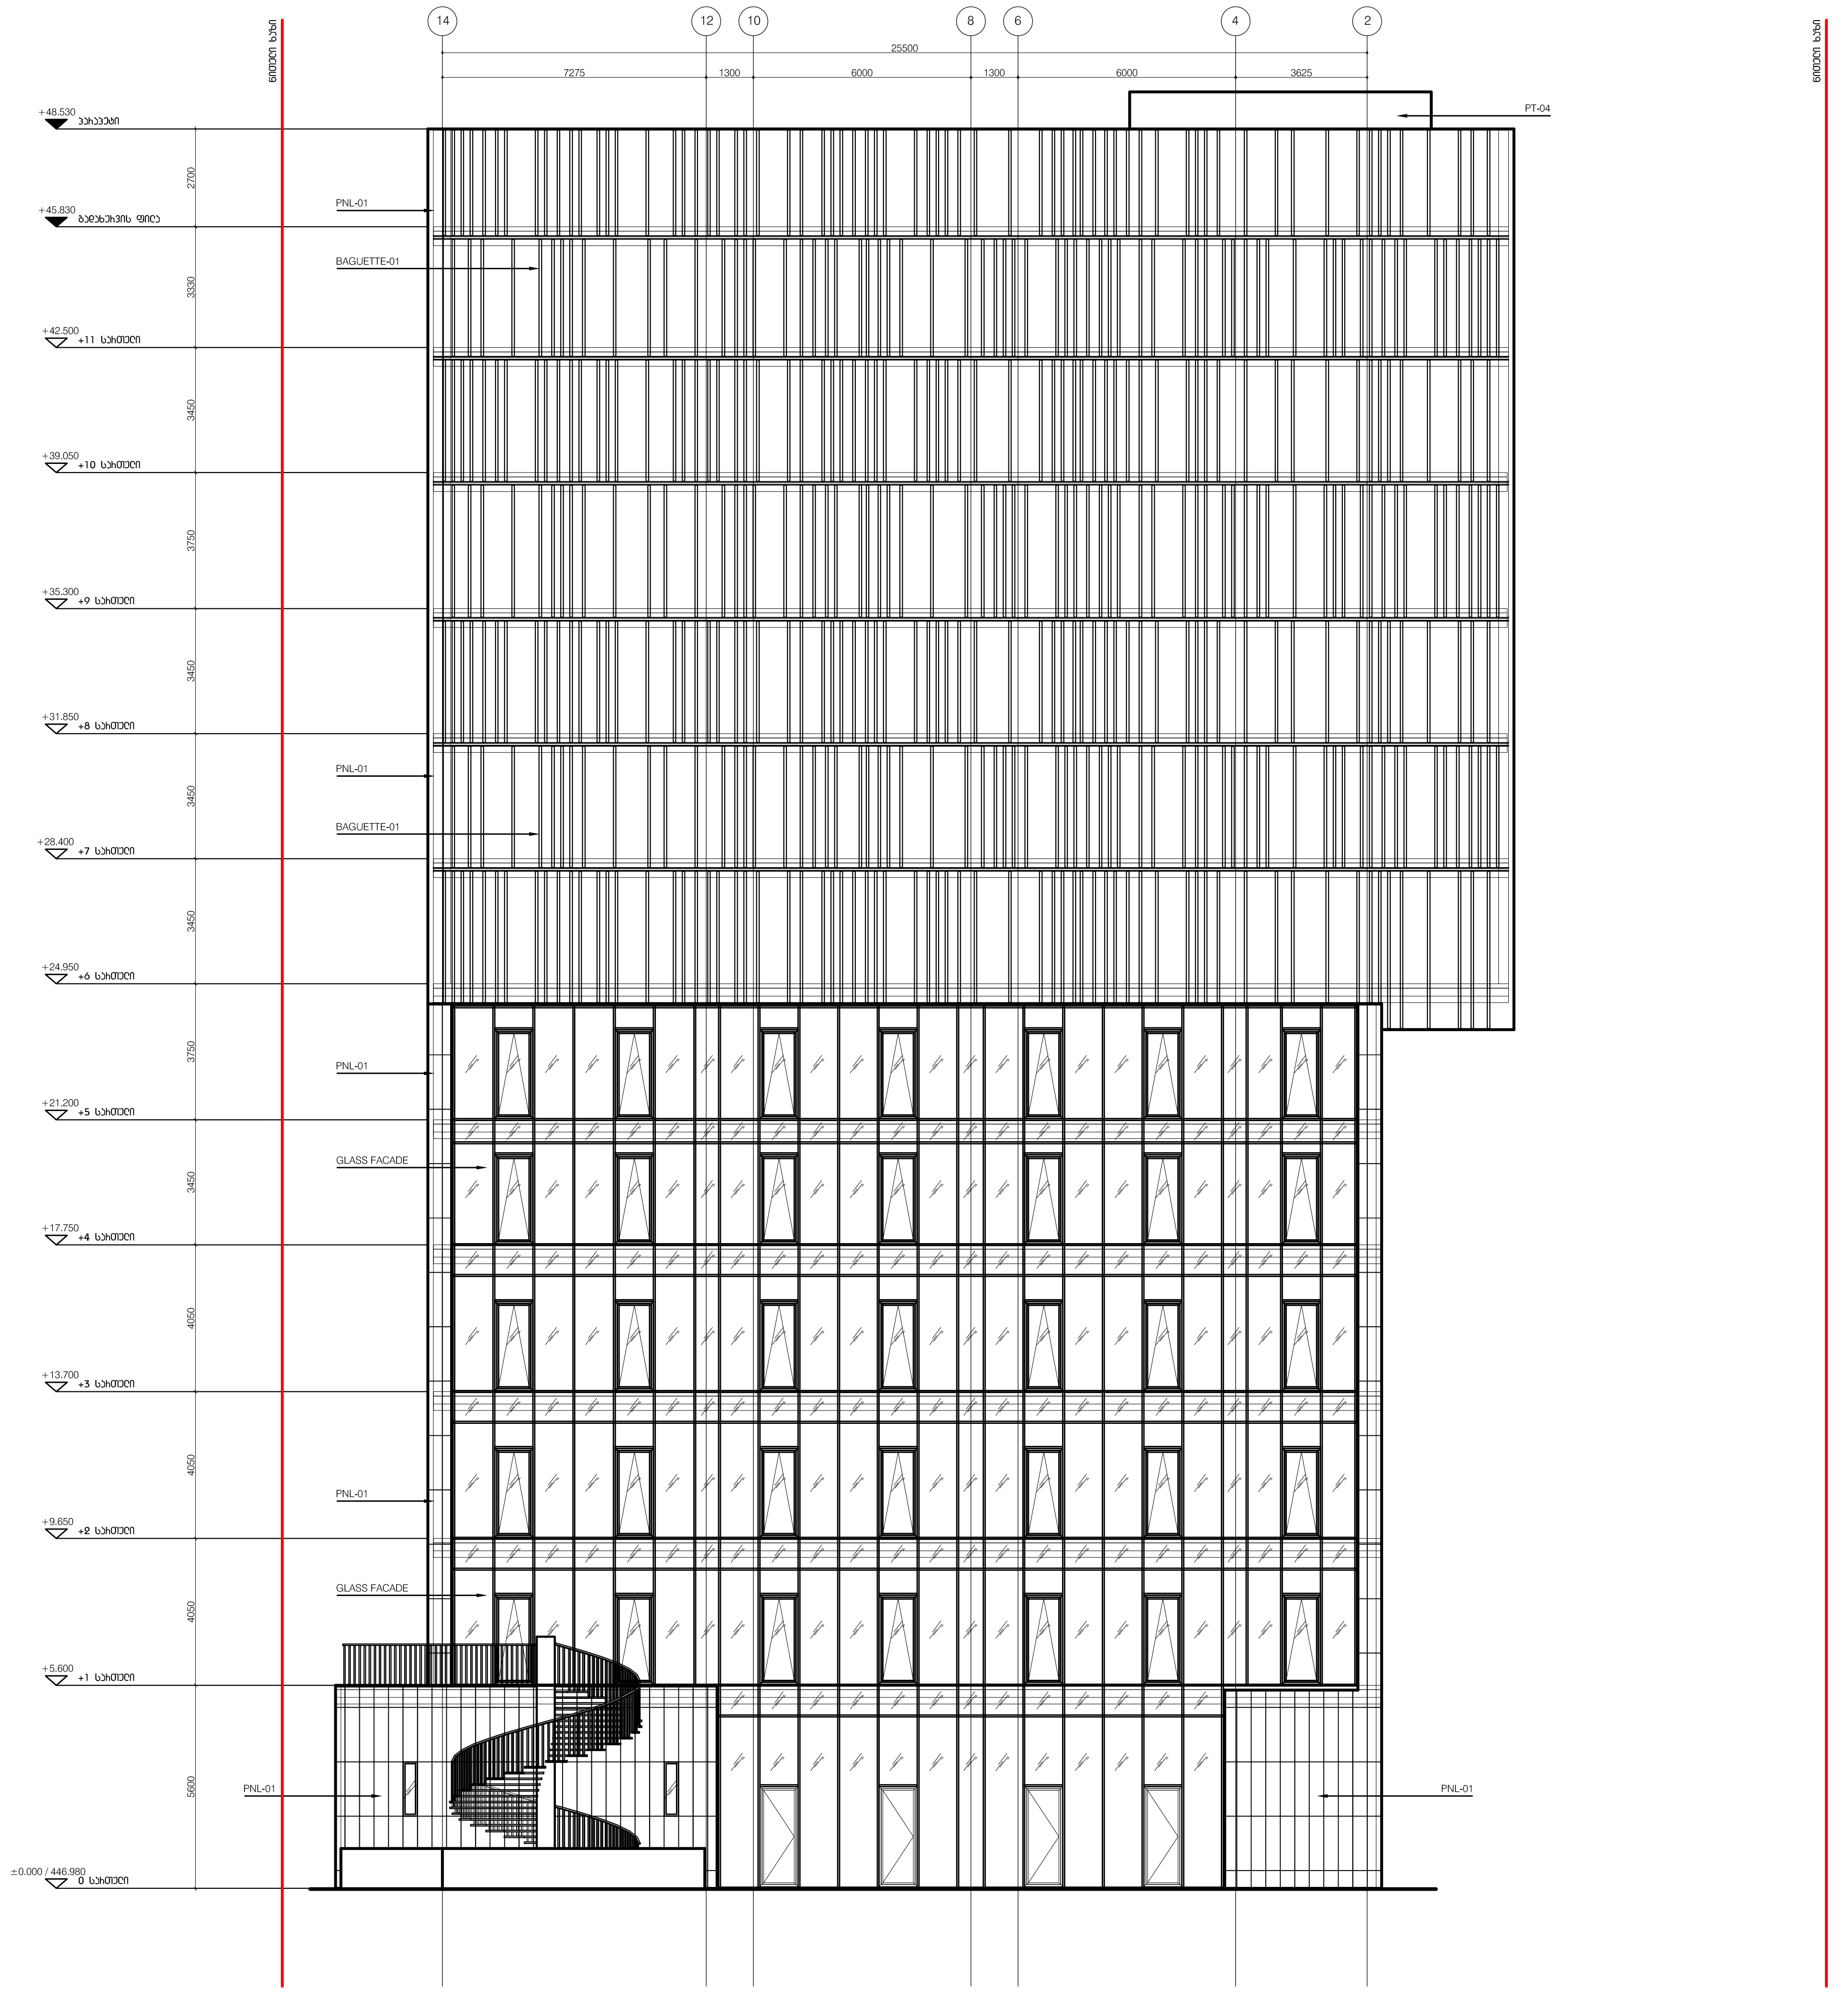

მასშტაბი 1:100

1მ 2მ 3მ 4მ

DEPHANI

გაფრთხილება!

წინამდებარე დოკუმენტი წარმოადგენს "DEPHANI" - ს საკუთრებას. მისი ნებისმიერი ფორმით (მთლიანად ან ნაწილობრივ) გამრავლება, კოპირება ან გავრცელება იკრძალება "DEPHANI" - ს წერილობითი ნებართვის გარეშე. ნახაზები გამიზნულია მხოლოდ კონტრაქტორებისათვის არქიტექტურული ინფორმაციის მისაღებად, მისი გამოყენება არ შეიძლება არცერთ სხვა პროექტში. ზომები უნდა გადამოწმდეს სამშენებლო მოედანზე კონტრაქტორის მიერ.

ნახაზი დაბრუნებული უნდა იქნას მოთხოვნისამებრ.

m²

"PROGRESI" ltd

SAXON MANAGEMENT SERVICES

აღნიშვნები / სიმბოლოები

ფურცლის შენიშვნები

ძირითადი შენიშვნები

1. ტერიტორიის ანაზომი მოწოდებულია დამკვეთის მიერ
2. ზომები მოცემულია მილიმეტრებში. მასშტაბი და ფურცლის ფორმატი მითითებულია
3. ნახაზები განხილული იქნას არქიტექტურულ სპეციფიკაციებთან ერთად. პროექტის ნიმუში შეთანხმდეს არქიტექტორთან. პროექტის შეკვეთა / შექმნა მოხდეს მითითებული მოდელის, ფერის ნომრის მიხედვით. სპეციფიკაციაში გამოყენებული ინფორმაცია მოწოდებულია მწარმოებლის / მომწოდებლის მიერ. სატენდერო დოკუმენტაციის შედგენისას კონტრაქტორმა შესაძლებელია წარმოადგინოს სხვა მწარმოებლის / მომწოდებლის პროდუქცია იგივე ან ალტერნატიული მახასიათებლებით
4. მთავარი შენიშვნებისათვის / აღნიშვნების / სიმბოლოების / აბრევიატურების განმარტებისათვის იხ. ფურცელი RET_G-100
5. კედლის / ტიხრის ტიპებისათვის იხ.ფურცელი RET_A-1500
6. კარების სპეციფიკაციისათვის იხ.ფურცელი RET_A-2100
7. კედლიდან კარებამდე მანძილი არის 100მმ თუ ნახაზზე არ არის მითითებული სხვა ზომა
8. კედლის შეფუთვის, ტიხრების მოწყობის დროს პრიორიტეტად მიჩნეული იყოს "ხაზზე გასწორება"
9. კონტრაქტორი ვალდებულია არქიტექტურულ ნახაზებში მითითებული ზომები გადაამოწმოს სამშენებლო მოედანზე და ნებისმიერი უზუსტობა სამშენებლო სამუშაოების დაწყებამდე აცნობოს არქიტექტორს
10. დემონტაჟის სამუშაოები განხორციელდეს კონსტრუქციული ნახაზების მიხედვით
11. შენობიდან / ტერიტორიიდან წყლის მოცილების პროექტი დამუშავდეს ინჟინერის / კონტრაქტორის მიერ და შეთანხმდეს არქიტექტორთან
12. სამშენებლო სამუშაოების დაწყებამდე საპროექტო ნიშნულები გადამოწმდეს ტერიტორიაზე
13. ტერიტორიაზე არსებული ხეების ზუსტი ადგილმდებარეობა დაზუსტდეს ადგილზე. გამწვანების კონსულტანტის მიერ მოხდეს მწვანე ნარგავების აღრიცხვიანობა და განისაზღვროს მათი მდგომარეობა. საჭიროების შემთხვევაში მოხდეს ხეების გადარგვა. ნარგავის ახალი ადგილმდებარეობა შეთანხმდეს არქიტექტორთან
14. კარის სპეციფიკაციებში მოცემული ზომა არის კარის ფრთის (ბლოკის) ზომა. კარის ღიობის ზომები და ბლოკის მიმართულება ნაჩვენებია გეგმებზე, ჭრილებზე და ფასადებზე

RAMADA ENCORE TBILISI
HOTEL & APARTMENTS

პროექტი

ფასადი 14-2 ღერძებში

ნახაზი

თარიღი	რევიზია

კონტრაქტის ნომერი	001
პროექტის ნომერი	15T-001A
მასშტაბი / ფურცლის ზომა	1:100 / A0
დახაზა	თ.ჯანეზაშვილი
შეამოწმა	თ.მაღლაკაშვილი
რევიზია	-
თარიღი	25.05.16
დამტკიცებულია	-

ფაილის სახელი	RET_A-1203

RET_A-1203

ფურცელი



მასშტაბი 1:100

DEPHANI





"PROGRESS" ltd

SAXON MANAGEMENT SERVICES

პროექტის / სამშენებლო



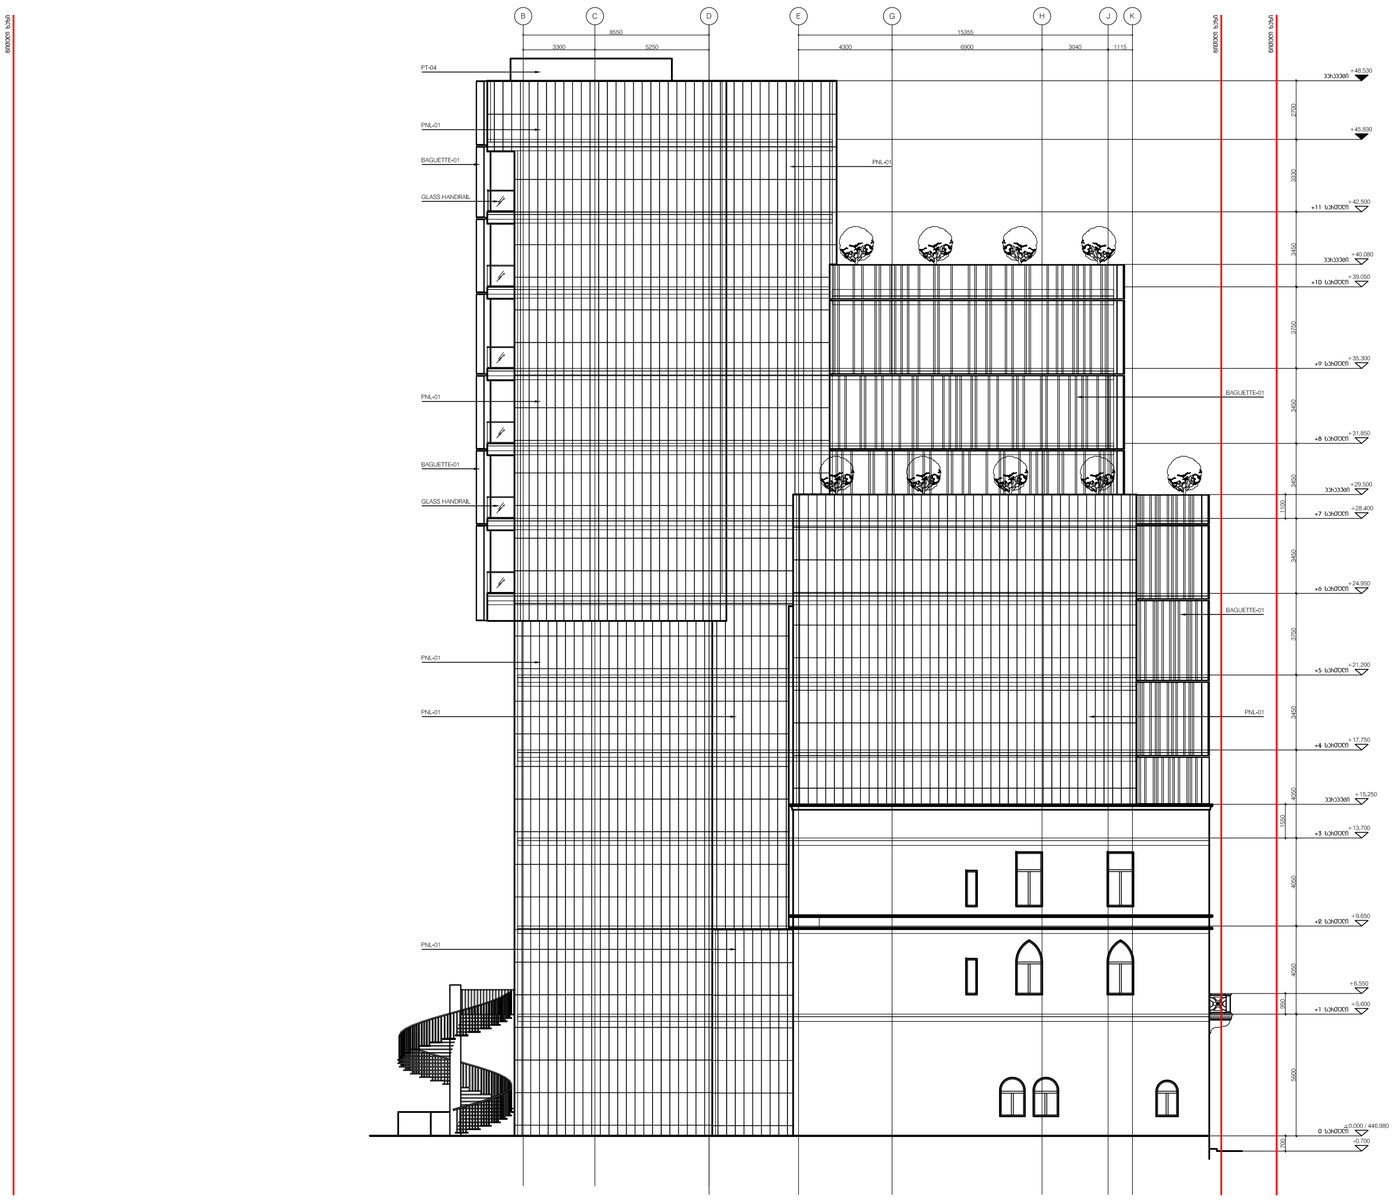

მასშტაბი 1:100

10	20	30	40	

DEPHANI



m²

"PROGRESP ka

SAXON MANAGEMENT SERVICES

პროექტის / სამუშაოების

ფაზის მიხედვით

ცნობები მასშტაბის შესახებ

1. ფასადების ბრტყელი გრაფიკული გამოსახულება.
2. ხარისხის მოსაზრებით ფასადის ფრაგმენტები ან ფასადის ფრაგმენტის ნაწილები.

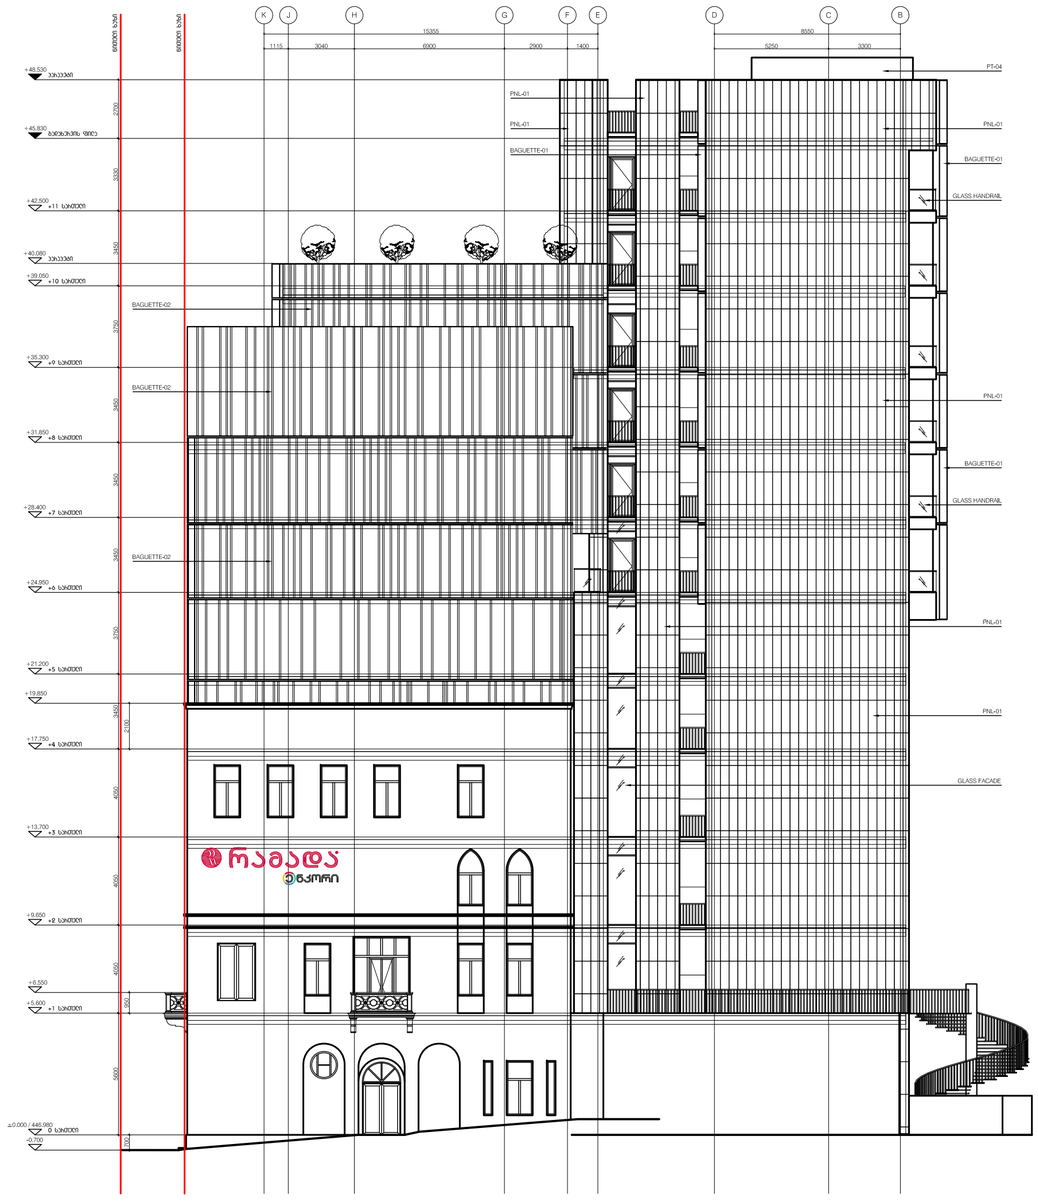

მასშტაბი 1:100
1.0 0.0 3.0 4.0

DEPHANI





m²

"PROGRESS" ltd

SAXON MANAGEMENT SERVICES

ავტორი / სპონსორები

შენიშვნის მიმღებები

ძირითადი მიმღებები


RAMADA ENCORE TBILISI HOTEL & APARTMENTS	პროექტი
ფასადი K-B ღერძები	ნახაზის
	ნახაზის

პროექტის ნომერი	001
პროექტის ნომერი	1ST-001A
მასშტაბის / ფორმატის ზომა	1:100 / A0
ფაზა	01.ესკიზური პროექტი
ეტაპი	01.ესკიზური პროექტი
ხელმოწერა	-
ნახაზის	25.05.16
დამატებითი	-

ნახაზის ნომერი: RET_A-1201

RET_A-1201