


DEPHANI

DEPHANI - ს საპროექტო, მრჩეველი და ტექნიკური ზედამხედველობის კომპანია (ფილიალი №6 ტექნიკური ზედამხედველობა, პროექტის №6 განყოფილება) ისრაელში

DEPHANI - ს წარმოდგენილი ნებისმიერი ტიპის, ზომის და ფორმის ნახაზები წარმოადგენს ინტელექტუალურ საკუთრებას და მათი გამოყენება ან რეპროდუქცია ნებისმიერი ფორმით დაუშვებელია და ავტორის წინასწარ წერილობით ნებართვას საჭიროებს.

ნახაზის ნებისმიერი ზომის ცვლილება შეიძლება მხოლოდ ავტორის ნებართვით.

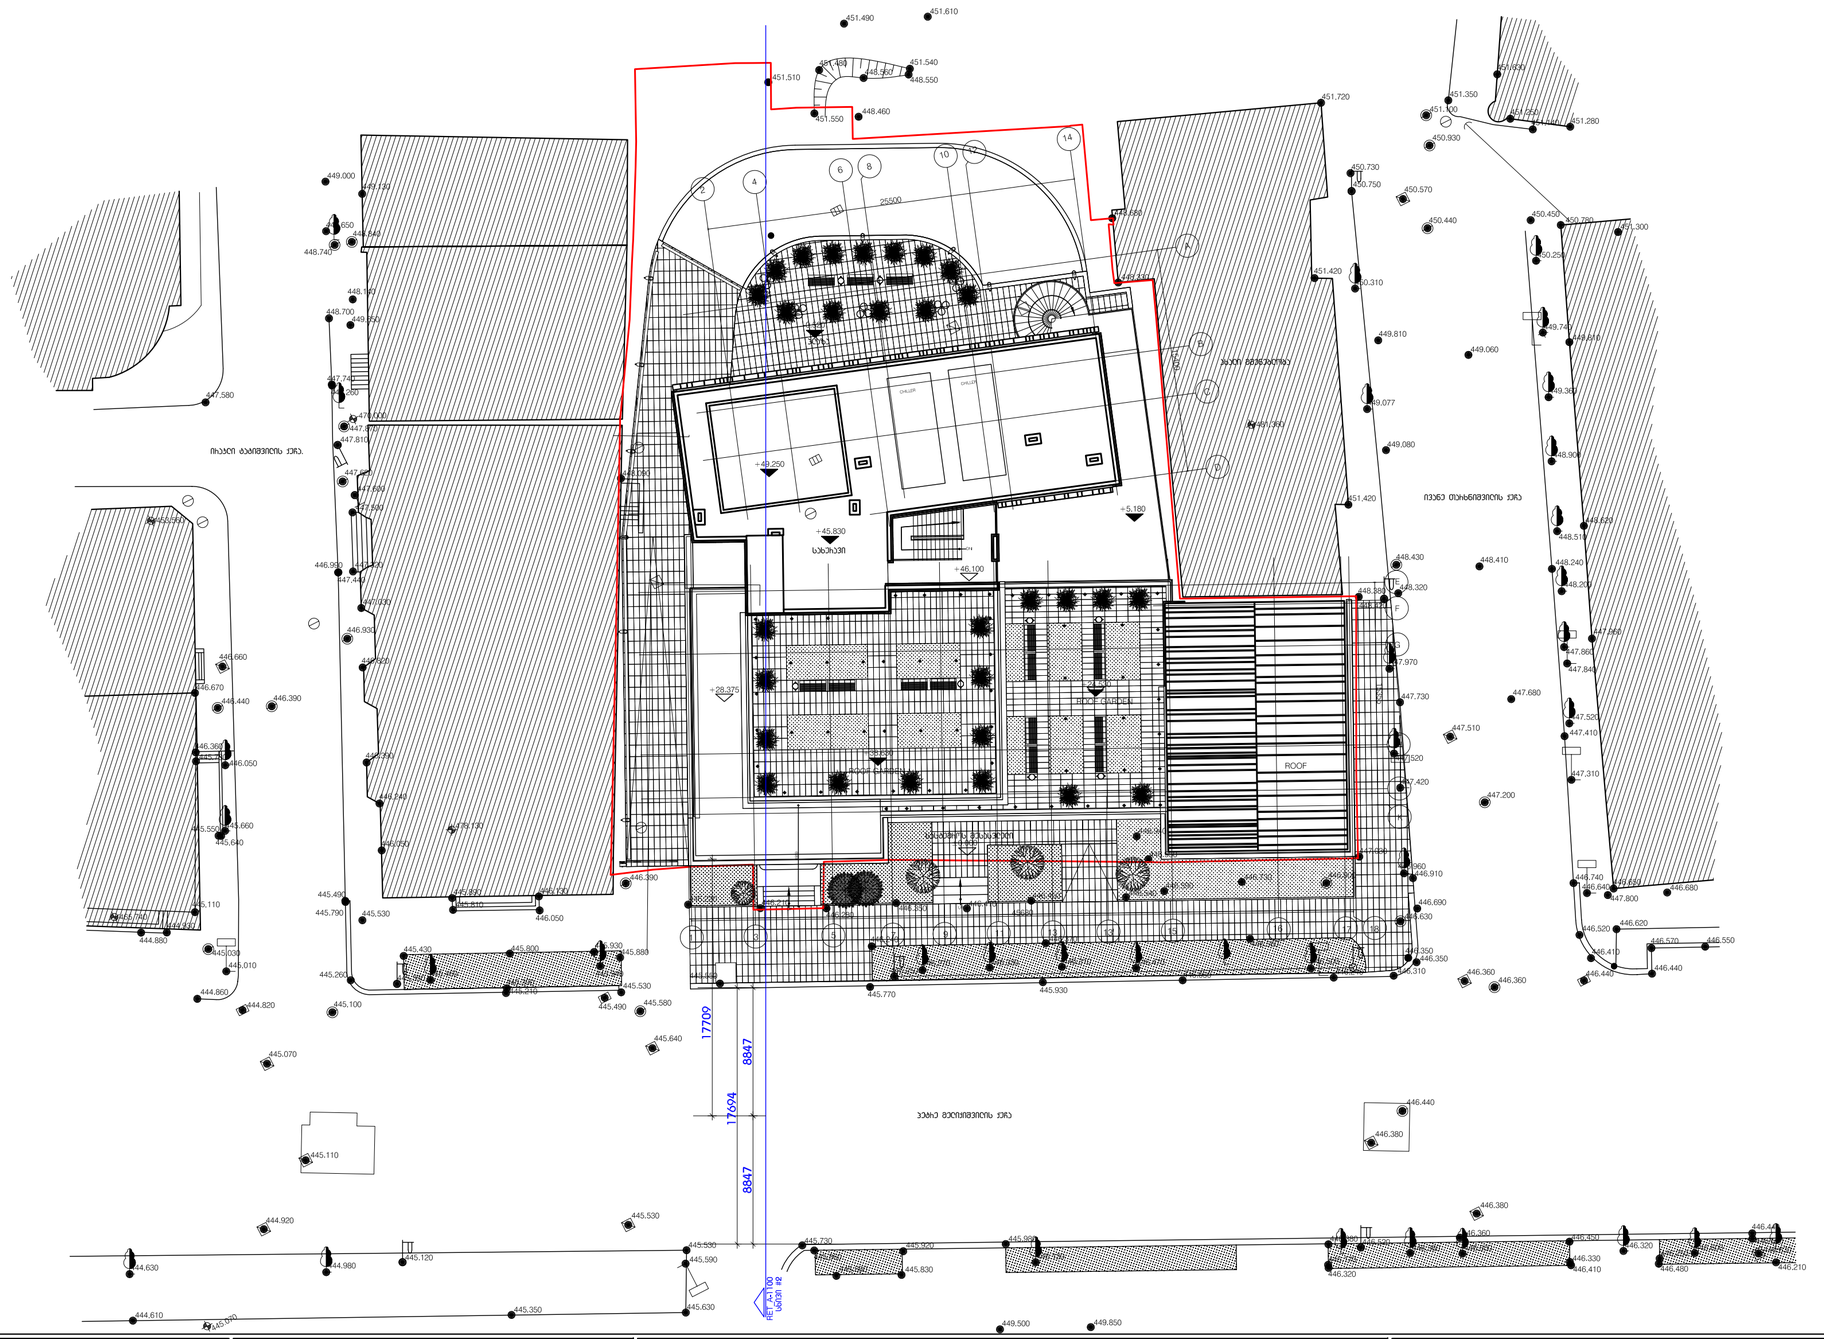




SAXON MANAGEMENT SERVICES

ჯერადობა / სიმბოლოები

ფასიანის მოხმარება

ძირითადი ტექნიკური მახასიათებლები

1. ტერიტორიის პერიმეტრი მოხრეშილია ასფალტით.
2. ხარისხის მოსალოდნელი მიწისძრაობების მასშტაბები და ფაქტორი აღებულია მიწისძრაობის ნორმებიდან.
3. ნებისმიერ გაბარიტიან ობიექტზე საპროექტო სართულთა რაოდენობა 3-ზეა. პარკინგის ნიშნები მითითებულია პარკინგის მეცნიერ / თანაბრად მოხრილი. მიწისქვეშა სართულები გამოყენებული გამოსაყენებელი ფართობის ანგარიშისათვის. ფართობის ანგარიში ნაჩვენებია ფართობების ანგარიშის ცხრილში. / მოწინააღმდეგე. ობიექტის / მოწინააღმდეგე პარკინგის ზომები და ფორმა ობიექტის / მოწინააღმდეგე ობიექტის ნაწილი ან ფრთა ობიექტის მასალისათვის.
4. მიწისქვეშ მოხრეშილია ასფალტის / პროექტირება / სანიტარიული ტექნიკის გამოყენებულია იხ. ფასიანი RET_G-100
5. ჯიშები / ინსტიტუტი ფასიანის იხ.ფასიანი RET_A-1500
6. ხარისხის სასურველი ასფალტის იხ.ფასიანი RET_A-0100
7. პროექტი ეფექტიანი ტექნიკის ეს ნიშნავს რომ ნებისმიერი სასე ხარისხი
8. ჯიშები მოხრეშილია, ინსტიტუტის მოწინააღმდეგე მოწინააღმდეგე მოწინააღმდეგე ტექნიკა "ტიპის ტექნიკა"
9. პროექტირების პირობებში ინფორმაციები ნებისმიერი ხარისხი გამოყენებული ფართობის და ნებისმიერი პროექტირების ფასიანის
10. ფიზიკური სამუშაოების ტექნიკური პირობები
11. მიწისქვეშა / ტექნიკური ტიპის ტიპიური ფასიანის იხ.ფასიანი / პროექტირების ობიექტის და ნებისმიერი ინფორმაციები
12. სამუშაოების სამუშაოების ტექნიკური საპროექტო ნებისმიერი ტექნიკური
13. ტერიტორიაზე პასპორტი ხარისხი ხარისხი პროექტირების ტიპის ტიპიური. პროექტირების. ფიზიკური ფასიანის ობიექტის ფასიანი ფასიანი ფასიანი

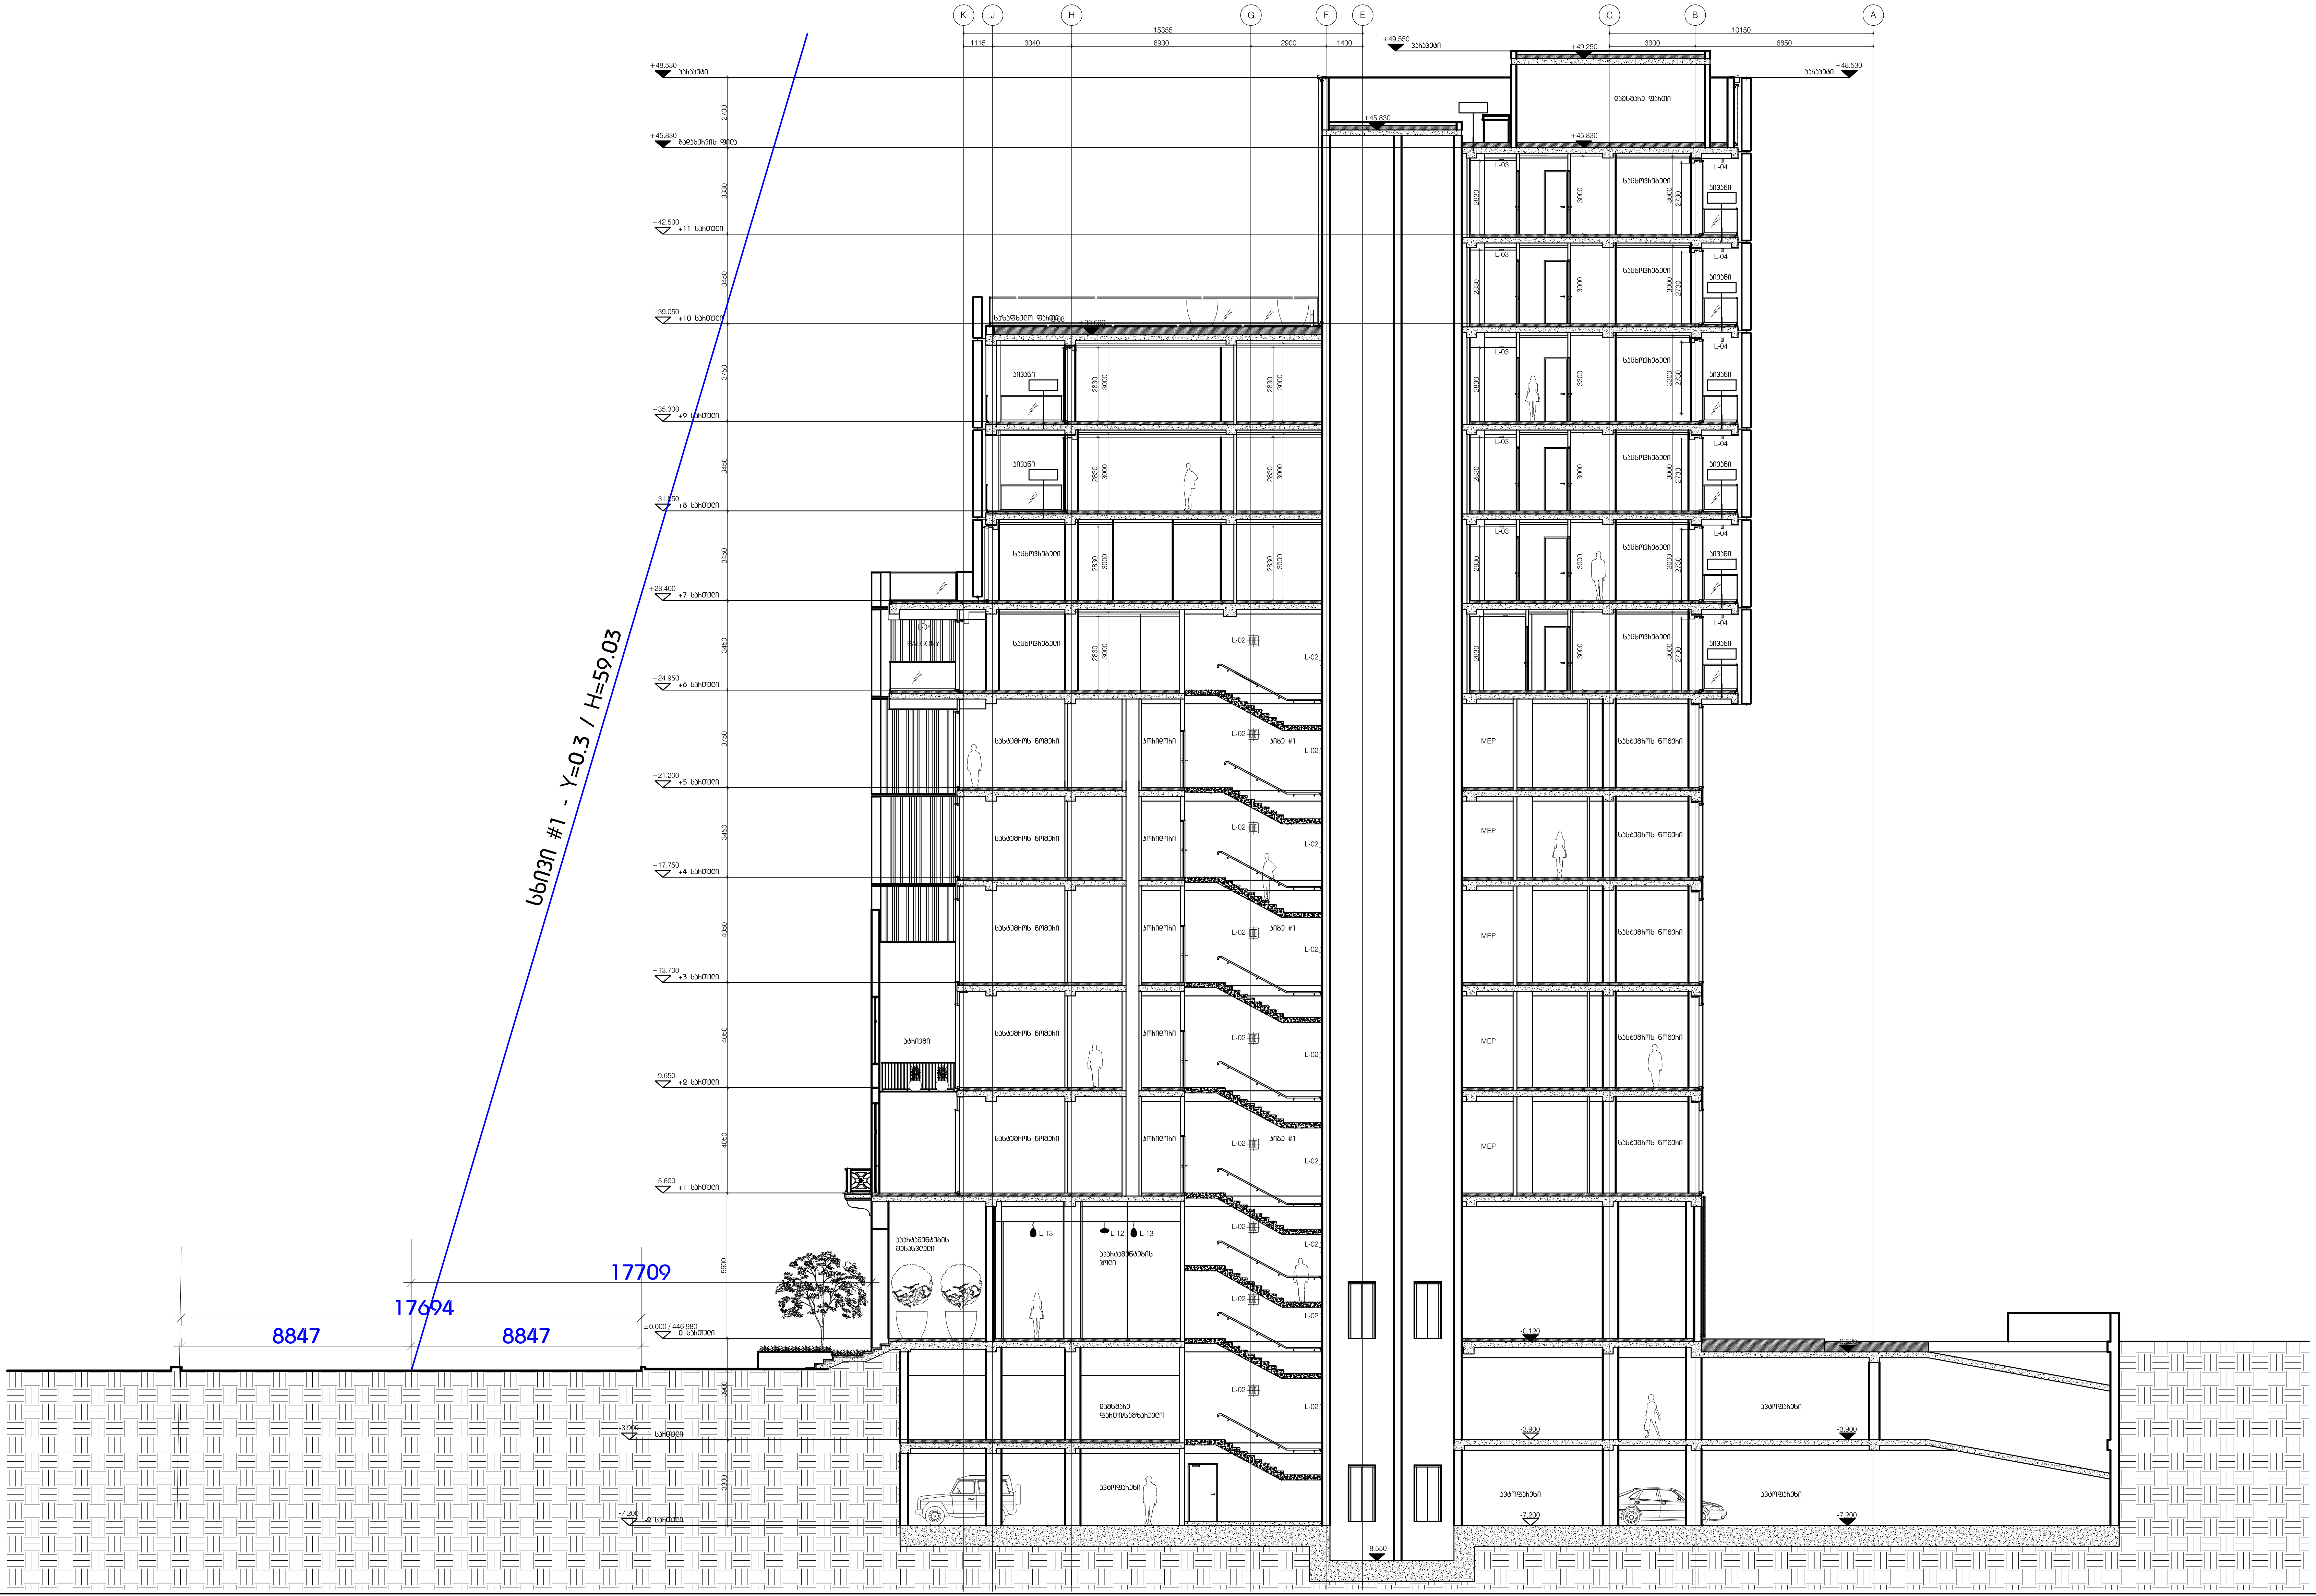

DEPHANI

გაფრთხილება!

წინამდებარე დოკუმენტი წარმოადგენს "DEPHANI" - ს საკუთრებას. მისი ნებისმიერი ფორმით (მთლიანად ან ნაწილობრივ) გამრავლება, კოპირება ან გავრცელება იკრძალება "DEPHANI" - ს წერილობითი ნებართვის გარეშე. ნახაზები გამიზნულია მხოლოდ კონტრაქტორებისათვის არქიტექტურული ინფორმაციის მისაღებად, მისი გამოყენება არ შეიძლება არცერთ სხვა პროექტში. ზომები უნდა გადამოწმდეს სამშენებლო მოედანზე კონტრაქტორის მიერ.

ნახაზი დაბრუნებული უნდა იქნას მოთხოვნისამებრ.

m²

"PROGRESI" ltd

SAXON MANAGEMENT SERVICES

აღნიშვნები / სიმბოლოები

ფურცლის შენიშვნები

ძირითადი შენიშვნები

1. ტერიტორიის ანაზომი მოწოდებულია დამკვეთის მიერ
2. ზომები მოცემულია მილიმეტრებში. მასშტაბი და ფურცლის ფორმატი მითითებულია
3. ნახაზები განხილული იქნას არქიტექტურულ სპეციფიკაციასთან ერთად. პროდუქტის ნიმუში შეთანხმდეს არქიტექტორთან. პროდუქტის შეკვეთა / შეძენა მოხდეს მითითებული მოდელის, ფერის ნომრის მიხედვით. სპეციფიკაციაში გამოყენებული ინფორმაცია მოწოდებულია მწარმოებლის / მომწოდებლის მიერ. სატენდერო დოკუმენტაციის შესაბამისად კონტრაქტორი შესაძლებელია წარმოადგინოს სხვა მწარმოებლის / მომწოდებლის პროდუქცია იგივე ან ალტერნატიული მახასიათებლებით
4. მთავარი შენიშვნებისათვის / ლეგენდების / სიმბოლოების / აბრევიატურების განმარტებისათვის იხ. ფურცელი RET_G-100
5. კედლის / ტიხრის ტიპებისათვის იხ.ფურცელი RET_A-1500
6. კარების სპეციფიკაციისათვის იხ.ფურცელი RET_A-2100
7. კედლიდან კარებამდე მანძილი არის 100მმ თუ ნახაზზე არ არის მითითებული სხვა ზომა
8. კედლის შეღებვის, ტიხრის მოწყობის დროს პრიორიტეტი მინიჭებული იყოს "ზუსტ განზომებს"
9. კონტრაქტორი ვალდებულია არქიტექტურულ ნახაზებში მითითებული ზომები გადაამოწმოს სამშენებლო მოედანზე და ნებისმიერი უზუსტობა სამშენებლო სამუშაოების დაწყებამდე აცნობოს არქიტექტორს
10. დემონტაჟის სამუშაოები განხორციელდეს კონსტრუქციული ნახაზების მიხედვით
11. შენობიდან / ტერიტორიიდან ნაყარის მოცილების პროექტი დამუშავდეს ინჟინრის / კონტრაქტორის მიერ და შეთანხმდეს არქიტექტორთან
12. სამშენებლო სამუშაოების დაწყებამდე საპროექტო ნიშნულები გადამოწმდეს ტერიტორიაზე
13. ტერიტორიაზე არსებული ხეების ზუსტი ადგილმდებარეობა დაზუსტდეს ადგილზე. გამწვანების კონსულტანტის მიერ მოხდეს მცენარე ნარგავების აღრიცხვიანობა და განისაზღვროს მათი მდგომარეობა. საჭიროების შემთხვევაში მოხდეს ხეების გადარგვა. ნარგავის ახალი ადგილმდებარეობა შეთანხმდეს არქიტექტორთან
14. კარის სპეციფიკაციაში მოცემული ზომა არის კარის ფრთის (ბალების) ზომა. კარის ღიობის ზომები და ბალების მიმართულება ნაჩვენებია გეგმებზე, ჭრილებზე და ფასადებზე

RAMADA ENCORE TBILISI
HOTEL & APARTMENTS

პროექტი

მაქსიმალური სიმაღლის განმსაზღვრელი სქემა

ნახაზი

თარიღი	რევიზია

კონტრაქტის ნომერი	001
პროექტის ნომერი	15T-001A
მასშტაბი / ფურცლის ზომა	1:100 / A0
დახაზა	თ.ჯანეზაშვილი
შეამოწმა	თ.მალაღაშვილი
რევიზია	-
თარიღი	25.05.16
დამტკიცებულია	-

ფაილის სახელი RET_A-1103

RET_A-1103

ფურცელი