საპროექტო გენგეგმა

მ 1:500



ექსპლიკაცია

I. სასტუმროს არსებული შენობა
II. გამწვანება
III. საპროექტო დაშენება
IV. არსებული მომიჯნავე შენობები


პირობითი აღნიშვნები

- საცხოვრებელი ზონა 3 (სზ-3) – 953.9 კვ.მ
- საზოგადოებრივ-საქმიანი ზონა 2 (სსზ-2)
- სარეკრეაციო ზონა 1 (რზ-1)
- სატრანსპორტო ზონა 1 (ტზ-1)
- საპროექტო დაშენება (სზ-3) – 228 კვ.მ
- სამეზობლო საკადასტრო ერთეული

საპროექტო

ქ. თბილისში, ქ.წამებულის გამზირზე, №25 და №29 სახლებს შორის არსებულ სასტუმრო „ძველი თბილისის" არსებული შენობის რეკონსტრუქცია			შპს „სივრცე"			2016 წ.
			ფურც. №	რაოდენ.	მასშტ.	დაკვ. №
დირექტორი	თ. გოცირიძე				1:500	
არქიტექტორი	ა. კვარაცხელია		საპროექტო გენგეგმა			
შესრულა	ზ. ნადირაძე					

შენობის მაქსიმალური სიმაღლის საანგარიშო სქემა

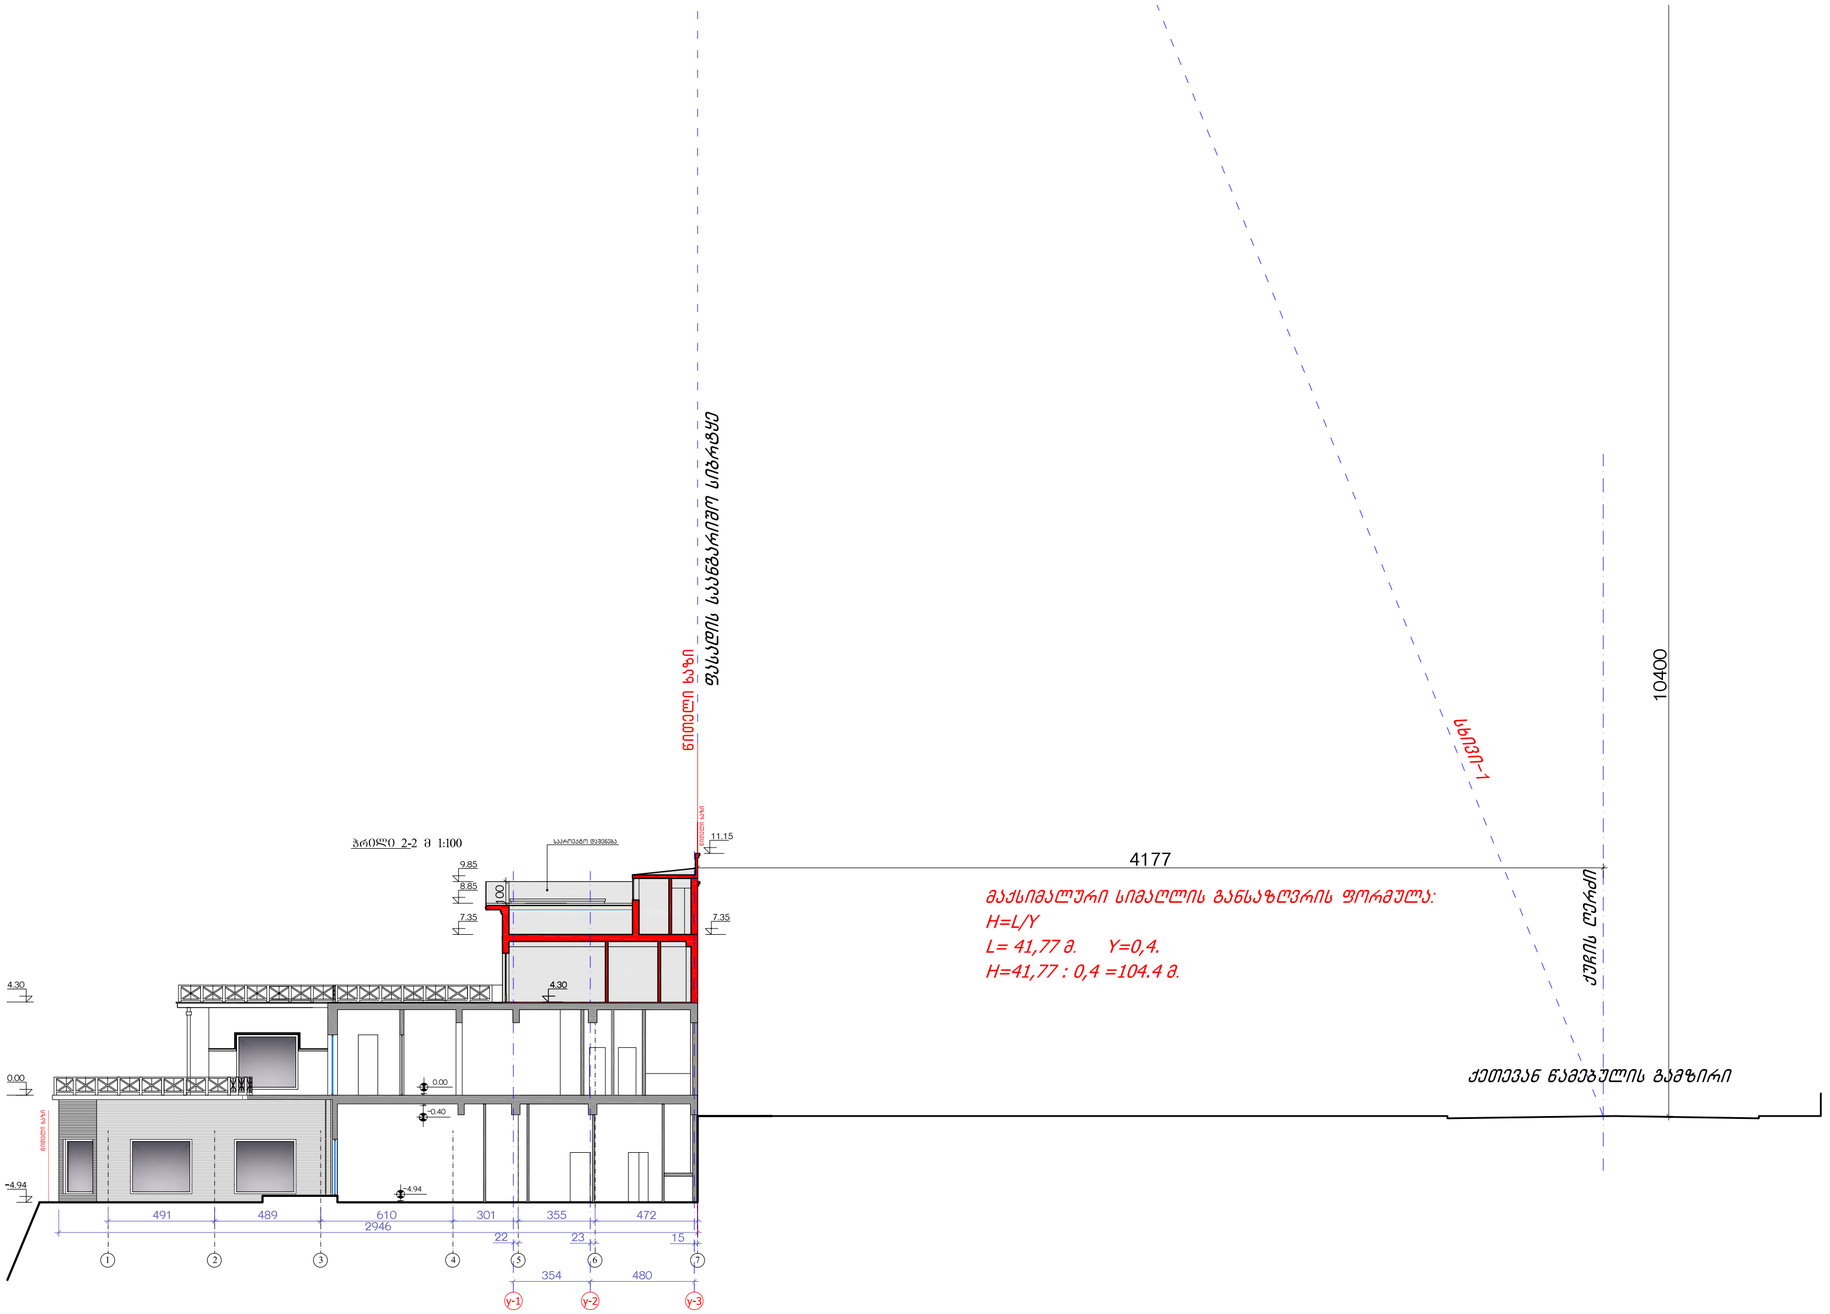

საპროექტო

ქ. თბილისში, ქ.წამებულის გამზირზე, №25 და №29 სახლებს შორის არსებულ სასტუმრო „ძველი თბილისის" არსებული შენობის რეკონსტრუქცია			შპს „სივრცე"		2016 წ.
			ფურც. №	რაოდენ.	მასშტ. 1:200	დაკვ. №
დირექტორი	თ. გოცირიძე					
არქიტექტორი	ა. კვარაცხელია		მაქსიმალური სიმაღლის საანგარიშო სქემა			
შემსრულა	ზ. ნადირაძე					