გენ.გეგმა მ. 1:500

ჩრ

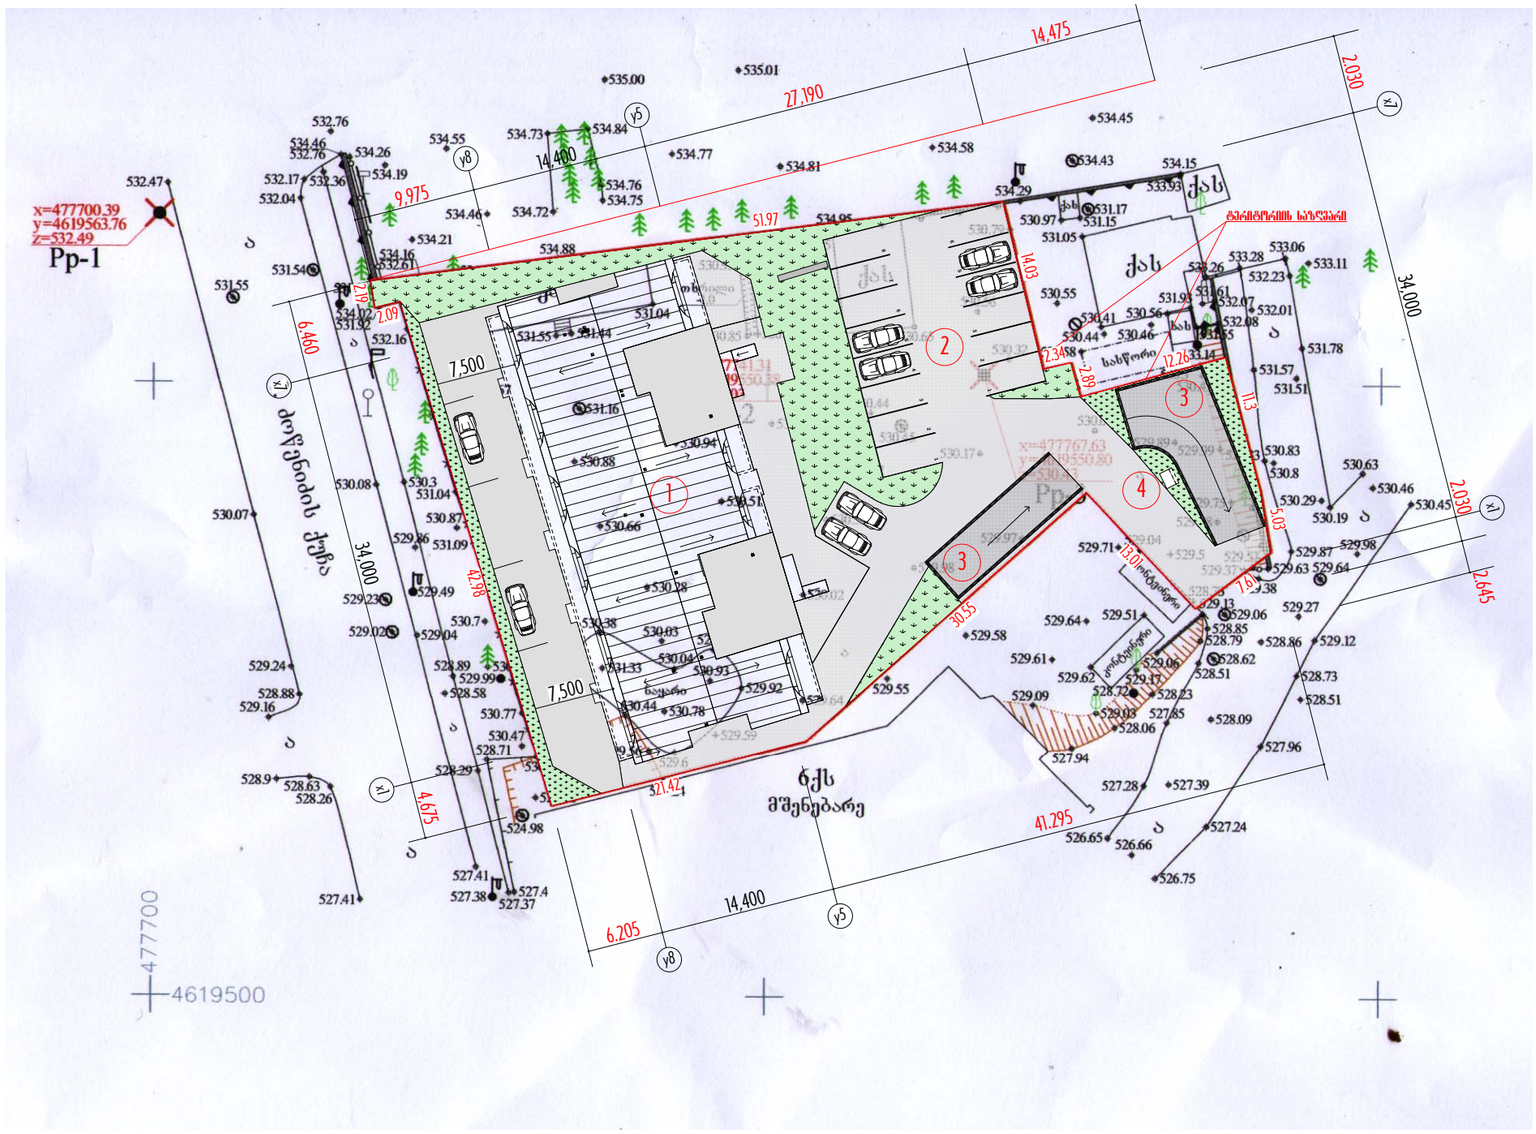

ექსპლიკაცია:

1. საპროექტო ობიექტი
2. მიწისზედა ავტოსადგომები
3. პანდუსი
4. სანაგვე ყუთი

ტექნიკურ-ეკონომიკური მაჩვენებლები:

1. ტერიტორიის ფართი	2085 კვ.მ.
2. განაშენიანების ფართი	1544.1 კვ.მ.
3. გამწვანების ფართი	349.8 კვ.მ.
4. განაშენიანების ინტენსივობის კოეფიციენტი კ1	0.3 კვ.მ.
5. გამწვანების კოეფიციენტი კ3	0.2 კვ.მ.

ქ. თბილისი, ნუცუბიძის ქ. №149 ა.ბ.ა. " ნუცუბიძე 2014 "-ის მრავალბინიანი საცხოვრებელი სახლი		დაკვეთა	სტადია	ფურც.№	ფურც. რაოდ.	ინვენტ.№
		55/14	პროექტი	ა-1	19	
არქიტექტურული ნაწილი.	დირექტორი.			ლ. კუპრაშვილი	
	პრ. ავტორები			ლ. კუპრაშვილი	
				ა. კერესელიძე	
				ჯ. კვიტატიანი	
გენ.გეგმა მ. 1:500	შეასრულა			ჯ. კვიტატიანი	

პ რ ი მ ა & KO