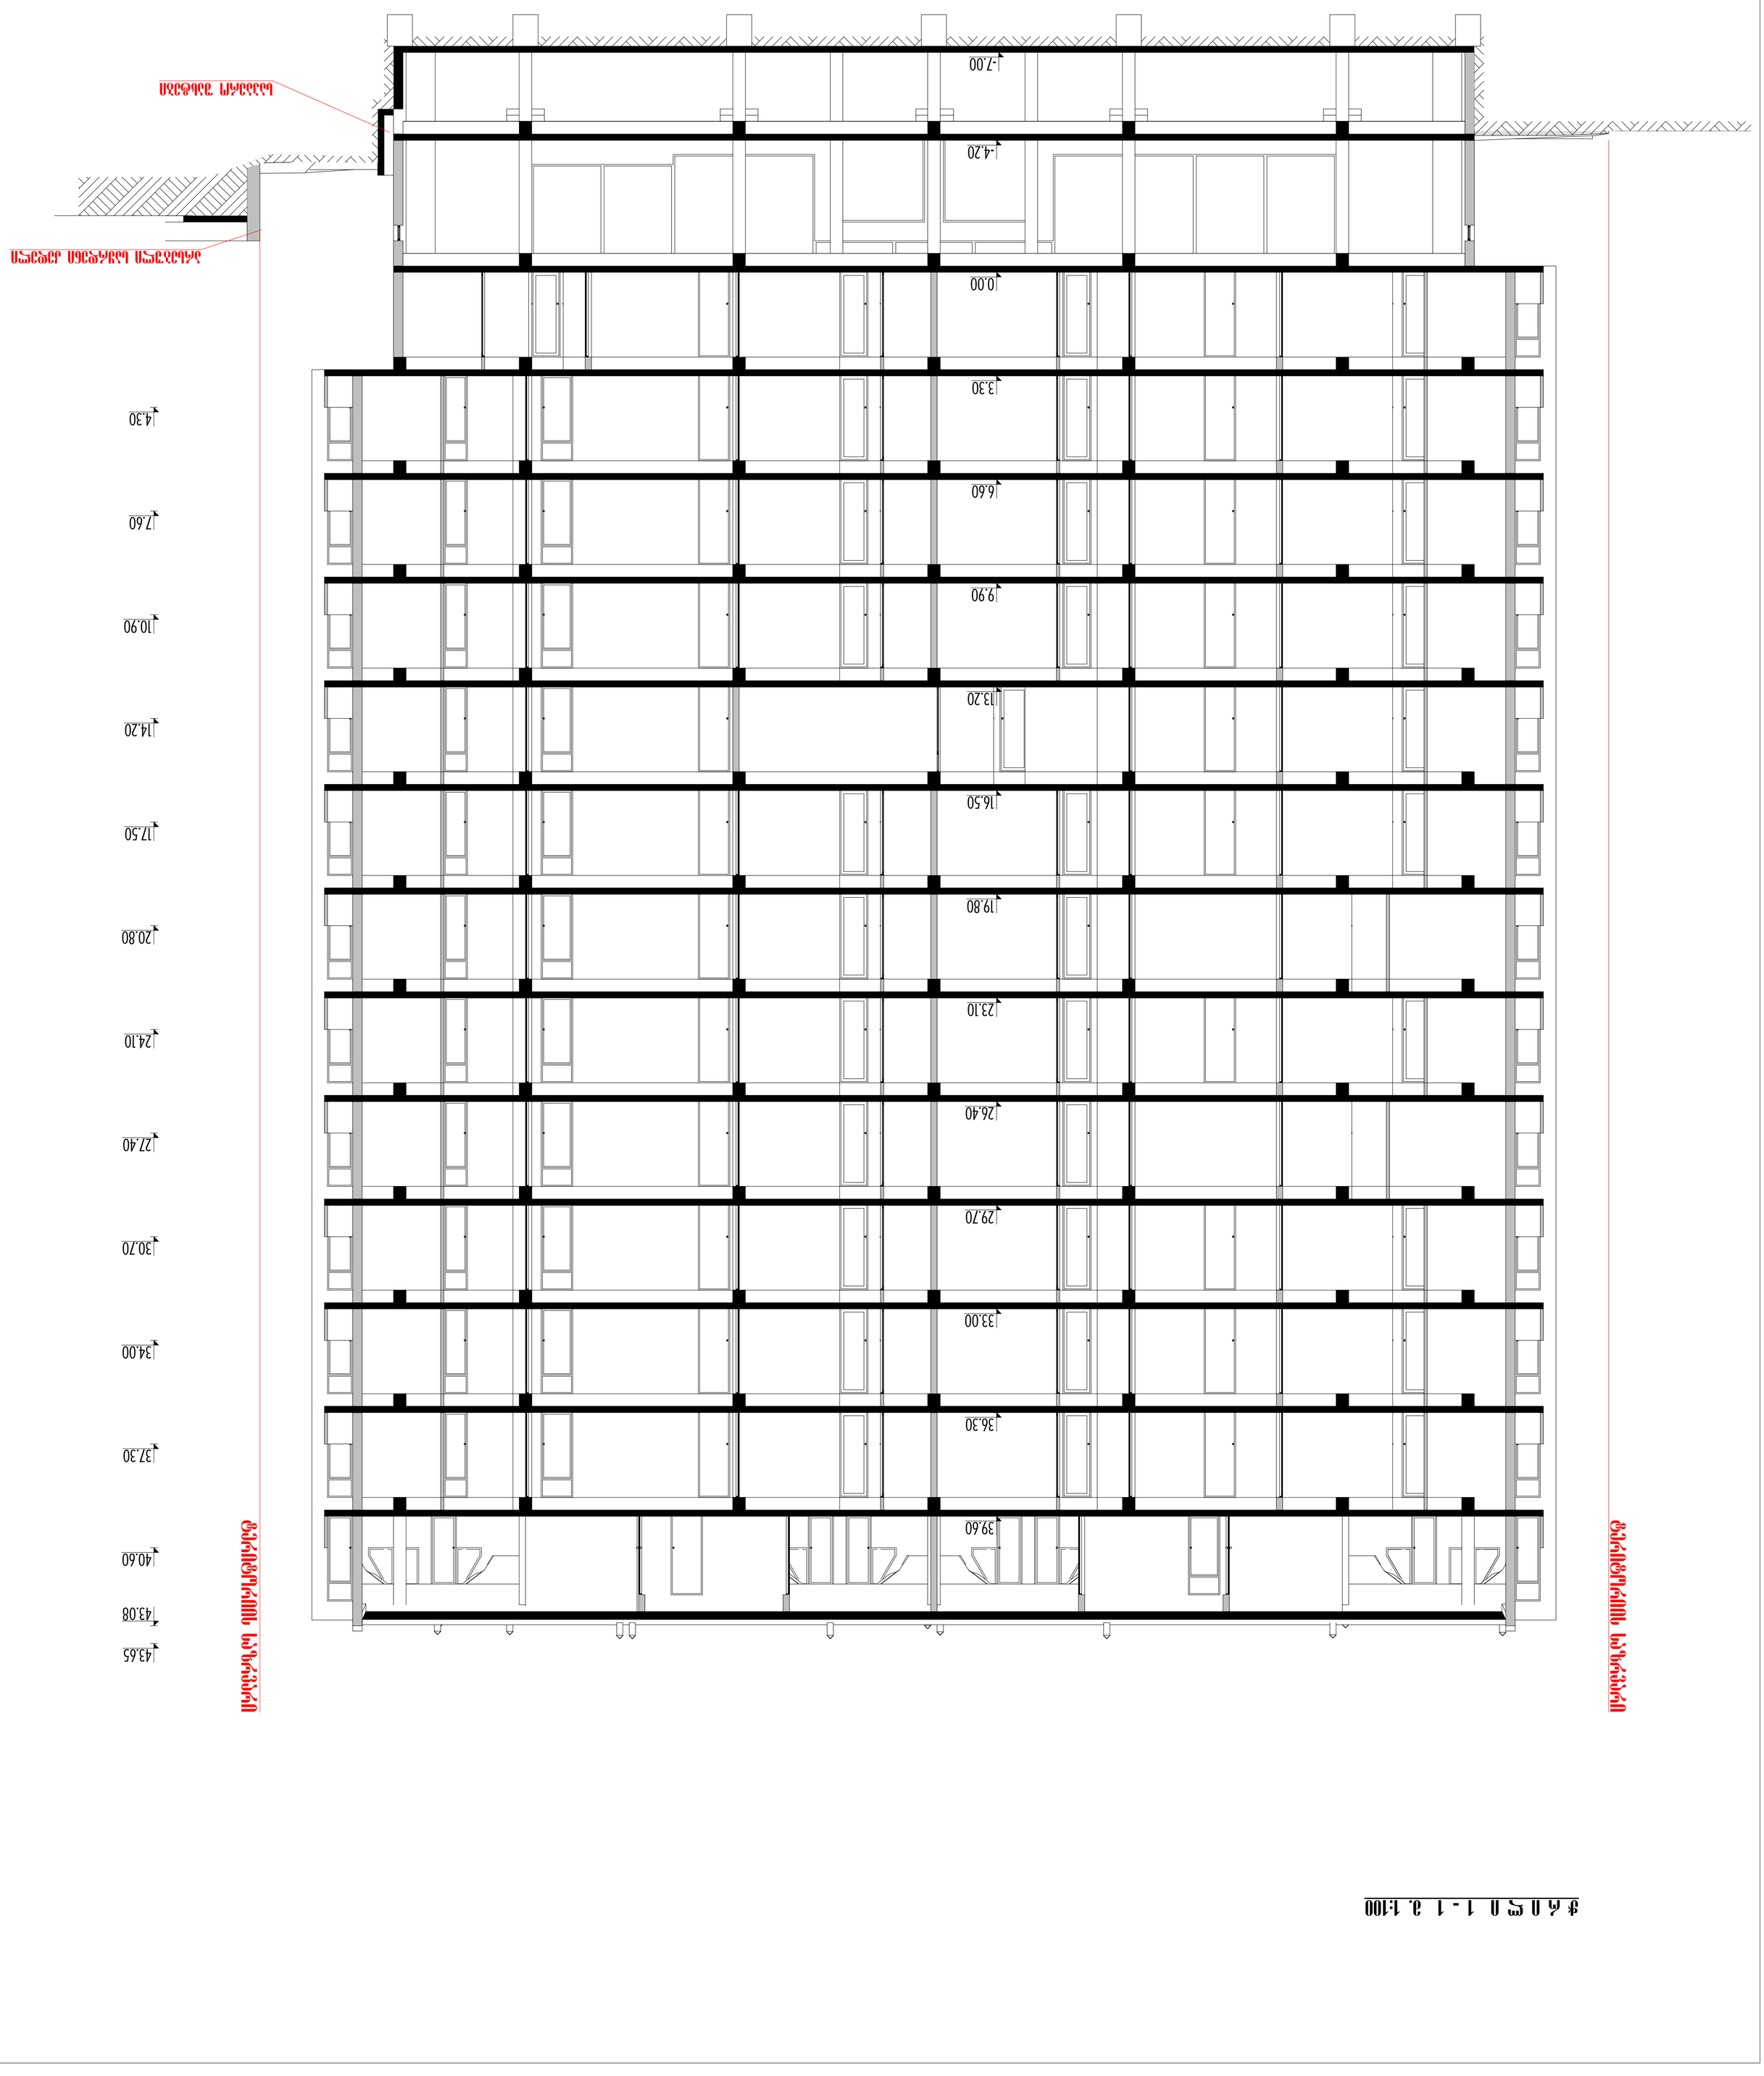

4.480 4,000 6,800 6,200 6,200 6,800 4,000 4.470

-4.20

-7.00

4.30

7.60

10.90

14.20

17.50

20.80

24.10

27.40

30.70

34.00

37.30

40.60

43.65

43.08

tbibfsp!Tbyufcj

X!s!j!m!j!!2!.!2!!n/!2;211

ufsjupsjjt!tb{swbsj

ufsjupsjjt!tb{swbsj

x1 x2 x3 x4 x5 x6 x7

bstfcvmj!tbzsefoj!lfefmj

0.00

3.30

6.60

9.90

13.20

16.50

19.80

23.10

26.40

29.70

33.00

36.30

39.60

ფურც.
რაოდ. დაკვეთა

ჭრილი 1-1 მ. 1:100

დირექტორი. ლ. კუპრაშვილი

პროექტი

არქიტექტურული ნაწილი.

ფურც.# ინვენტ.#
a-12 19

სტადია
55/14

p r i m a
& KO

ლ. კუპრაშვილი

ჯ. კვიტატიანი

პრ. ავტორები
ა. კერესელიძე

შეასრულა ჯ. კვიტატიანი

ქ. თბილისი, ნუცუბიძის ქ. #149
ი.ბ.ა. " ნუცუბიძე 2014 "-ის
მრავალბინიანი საცხოვრებელი სახლი

lpsfrujsfcb

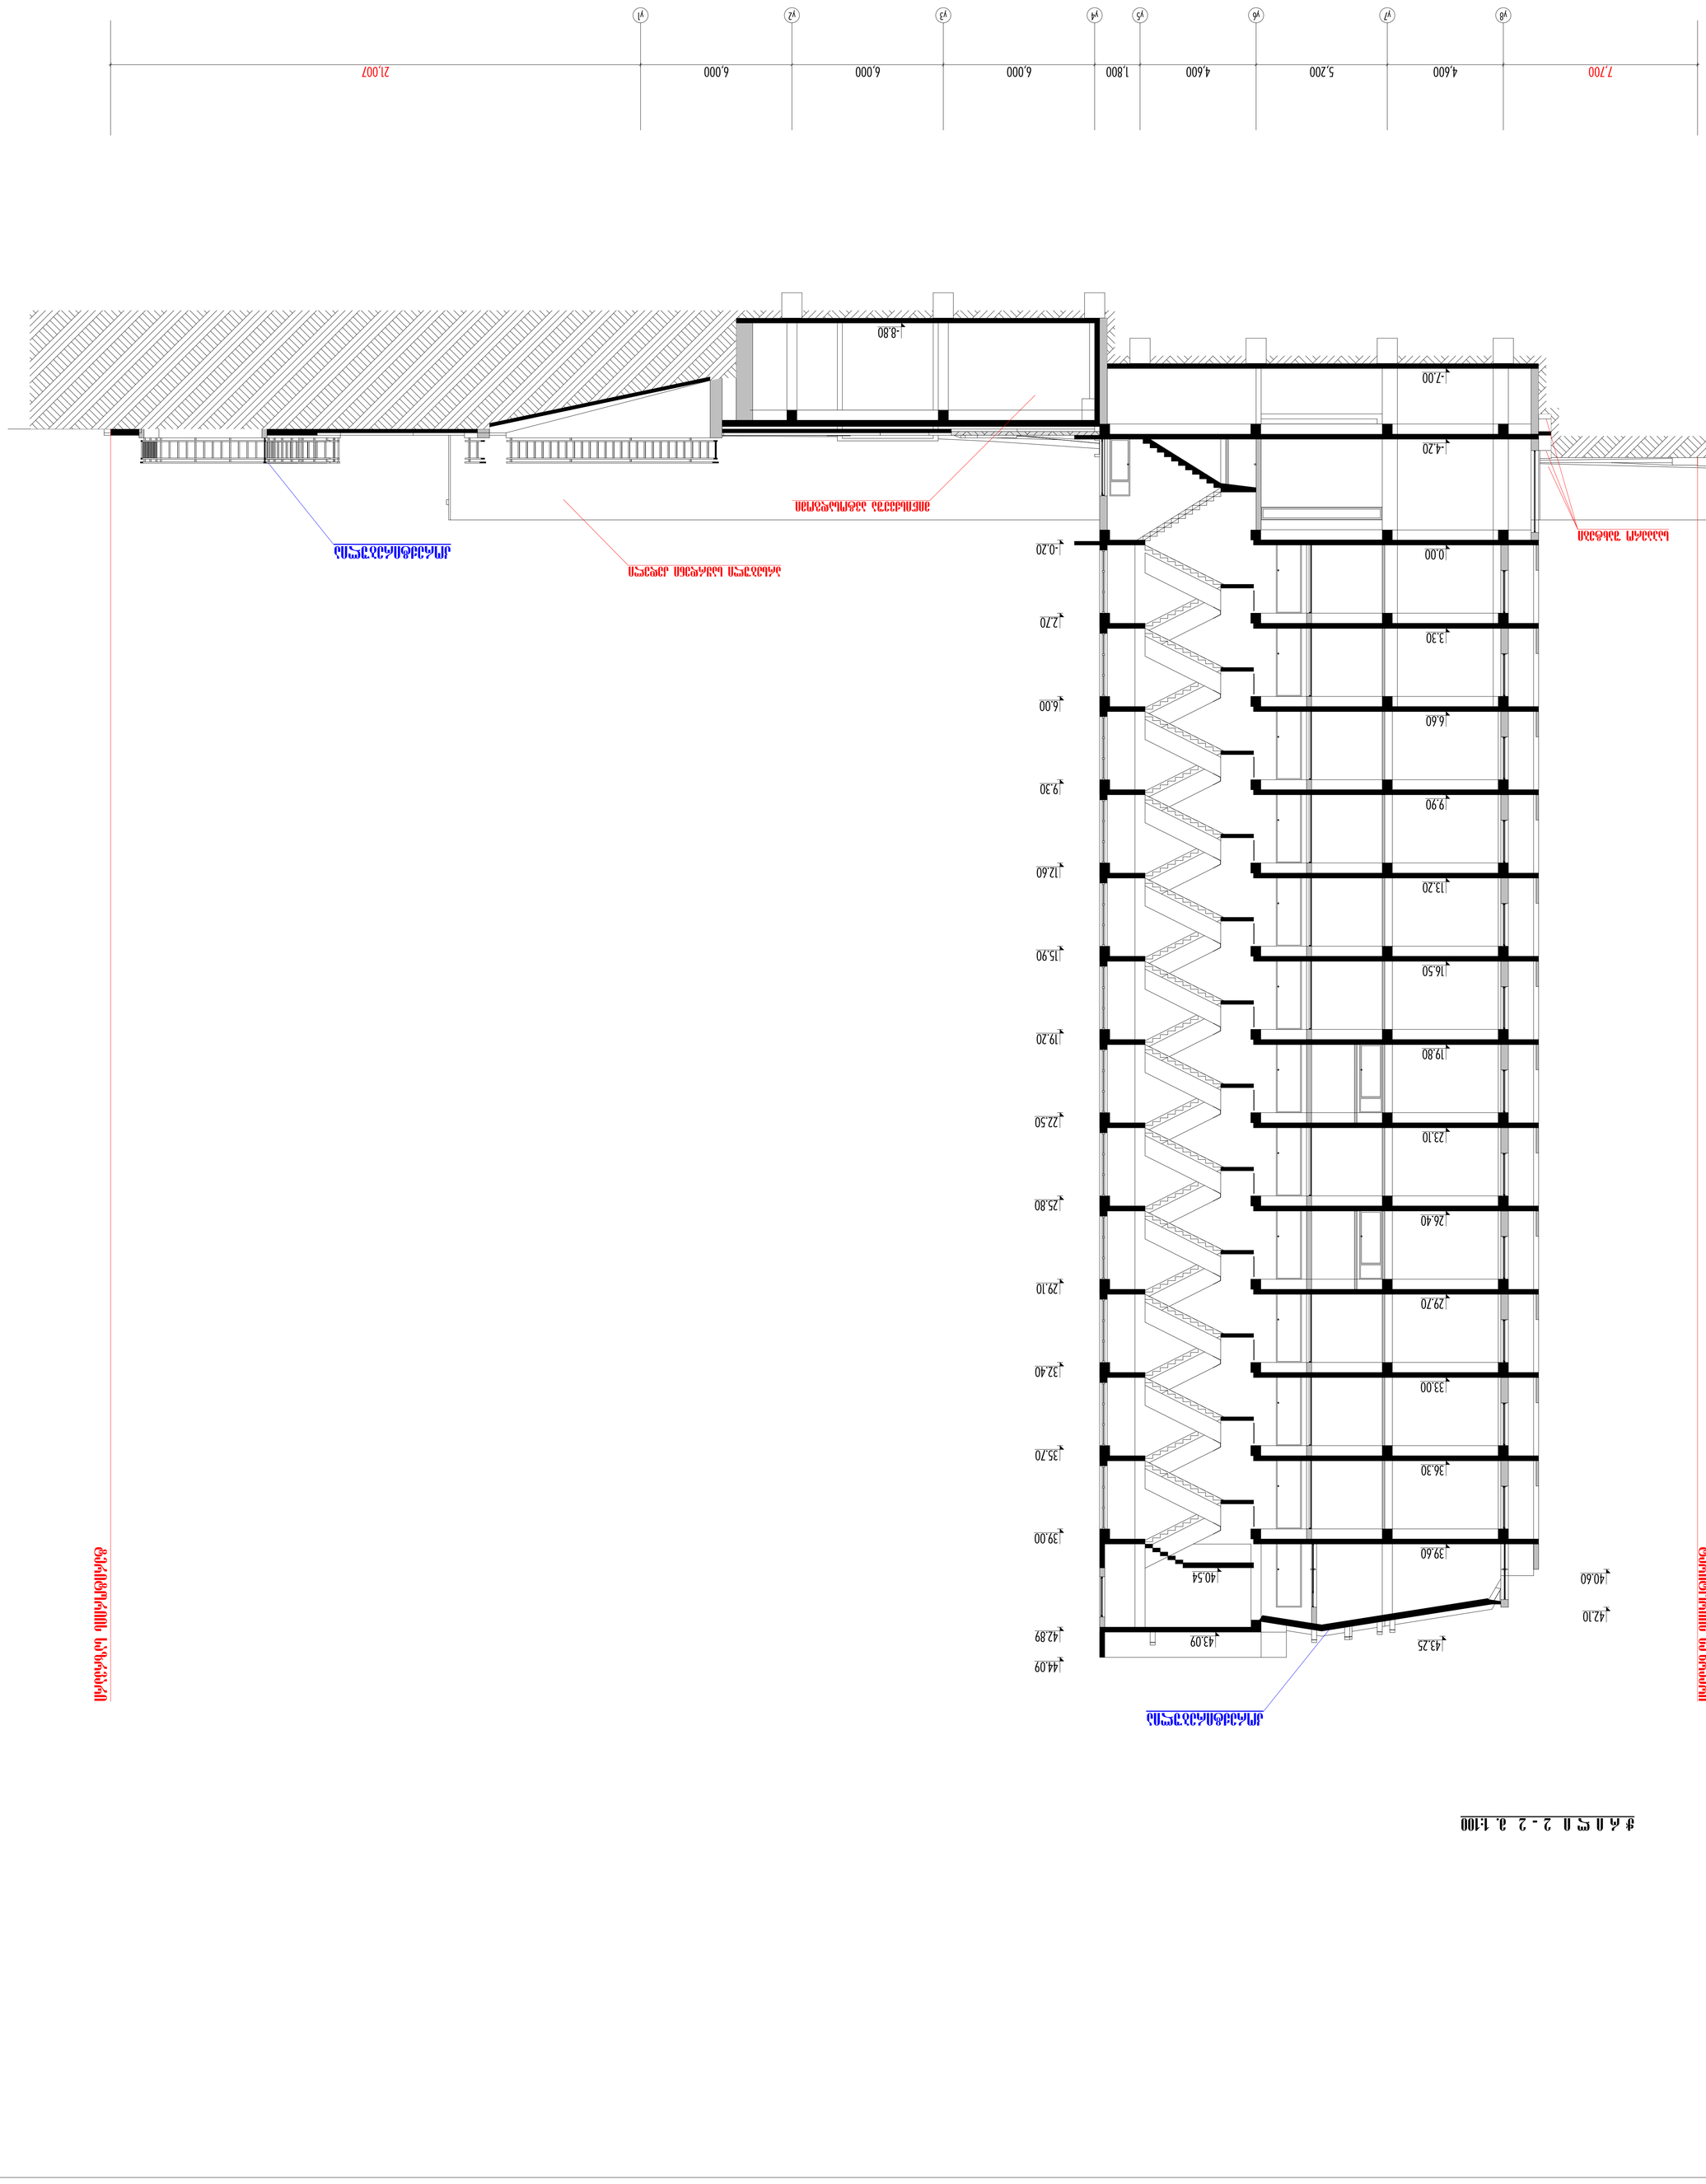

0.00

3.30

6.60

9.90

13.20

16.50

19.80

23.10

26.40

29.70

33.00

36.30

39.60

44.09

43.09

40.60

-0.20

2.70

6.00

9.30

12.60

15.90

19.20

22.50

25.80

29.10

32.40

35.70

39.00

7,700 4,600 5,200 4,600 1,800 6,000 6,000 6,000 21,007

-7.00

-4.20

40.54

42.89

-8.80

42.10

43.25

ნჯხჯტრწფთბ!bwuptbehpnj

X!s!j!m!j!!3!.!3!!n/!2;211

tbibfsp!Tbyufcj

ufsjupsjjt!tb{swbsj

ufsjupsjjt!tb{swbsj

y8 y7 y6 y5 y4 y3 y2 y1

bstfcvmj!tbzsefoj!lfefmj

lpsfrujsfcvmjb

lpsfrujsfcvmjb

ფურც.
რაოდ. დაკვეთა

ჭრილი 2-2 მ. 1:100

დირექტორი. ლ. კუპრაშვილი

პროექტი

არქიტექტურული ნაწილი.

ფურც.# ინვენტ.#
a-13 19

სტადია
55/14

p r i m a
& KO

ლ. კუპრაშვილი

ჯ. კვიტატიანი

პრ. ავტორები
ა. კერესელიძე

შეასრულა ჯ. კვიტატიანი

ქ. თბილისი, ნუცუბიძის ქ. #149
ი.ბ.ა. " ნუცუბიძე 2014 "-ის
მრავალბინიანი საცხოვრებელი სახლი

lpsfrujsfcb

0.00

3.30

6.60

9.90

13.20

16.50

19.80

23.10

26.40

29.70

33.00

36.30

40.60

4.30

7.60

10.90

14.20

17.50

20.80

24.10

27.40

30.70

34.00

37.30

1.00

21.365 6,000 6,000 6,000 1,800 4,600 5,200 4,600 7,700

-4.20

-7.00

41.97

43.45

44.09

-8.80

1,200

3,250
39.60

2,155

tbibfsp!Tbyufcj

X!s!j!m!j!!4!.!4!!n/!2;211

tbibfsp!Tbyufcj

ნჯხჯტრწფთბ!bwuptbehpnj

ufsjupsjjt!tb{swbsj

ufsjupsjjt!tb{swbsj

y1 y2 y3 y4 y5 y6 y7 y8

lpsfrujsfcvmjb

lpsfrujsfcvmjb

ფურც.
რაოდ. დაკვეთა

ჭრილი 3-3 მ. 1:100

დირექტორი. ლ. კუპრაშვილი

პროექტი

არქიტექტურული ნაწილი.

ფურც.# ინვენტ.#
a-14 19

სტადია
55/14

p r i m a
& KO

ლ. კუპრაშვილი

ჯ. კვიტატიანი

პრ. ავტორები
ა. კერესელიძე

შეასრულა ჯ. კვიტატიანი

ქ. თბილისი, ნუცუბიძის ქ. #149
ი.ბ.ა. " ნუცუბიძე 2014 "-ის
მრავალბინიანი საცხოვრებელი სახლი

lpsfrujsfcb