

ა ო ი ა
ს. კ ო

ასაშენებელი სახურავის ფრაგმენტის ფასადი

მ 1:100

შეთანხმებულია						
შეთანხმებულია						
შეთანხმებულია						

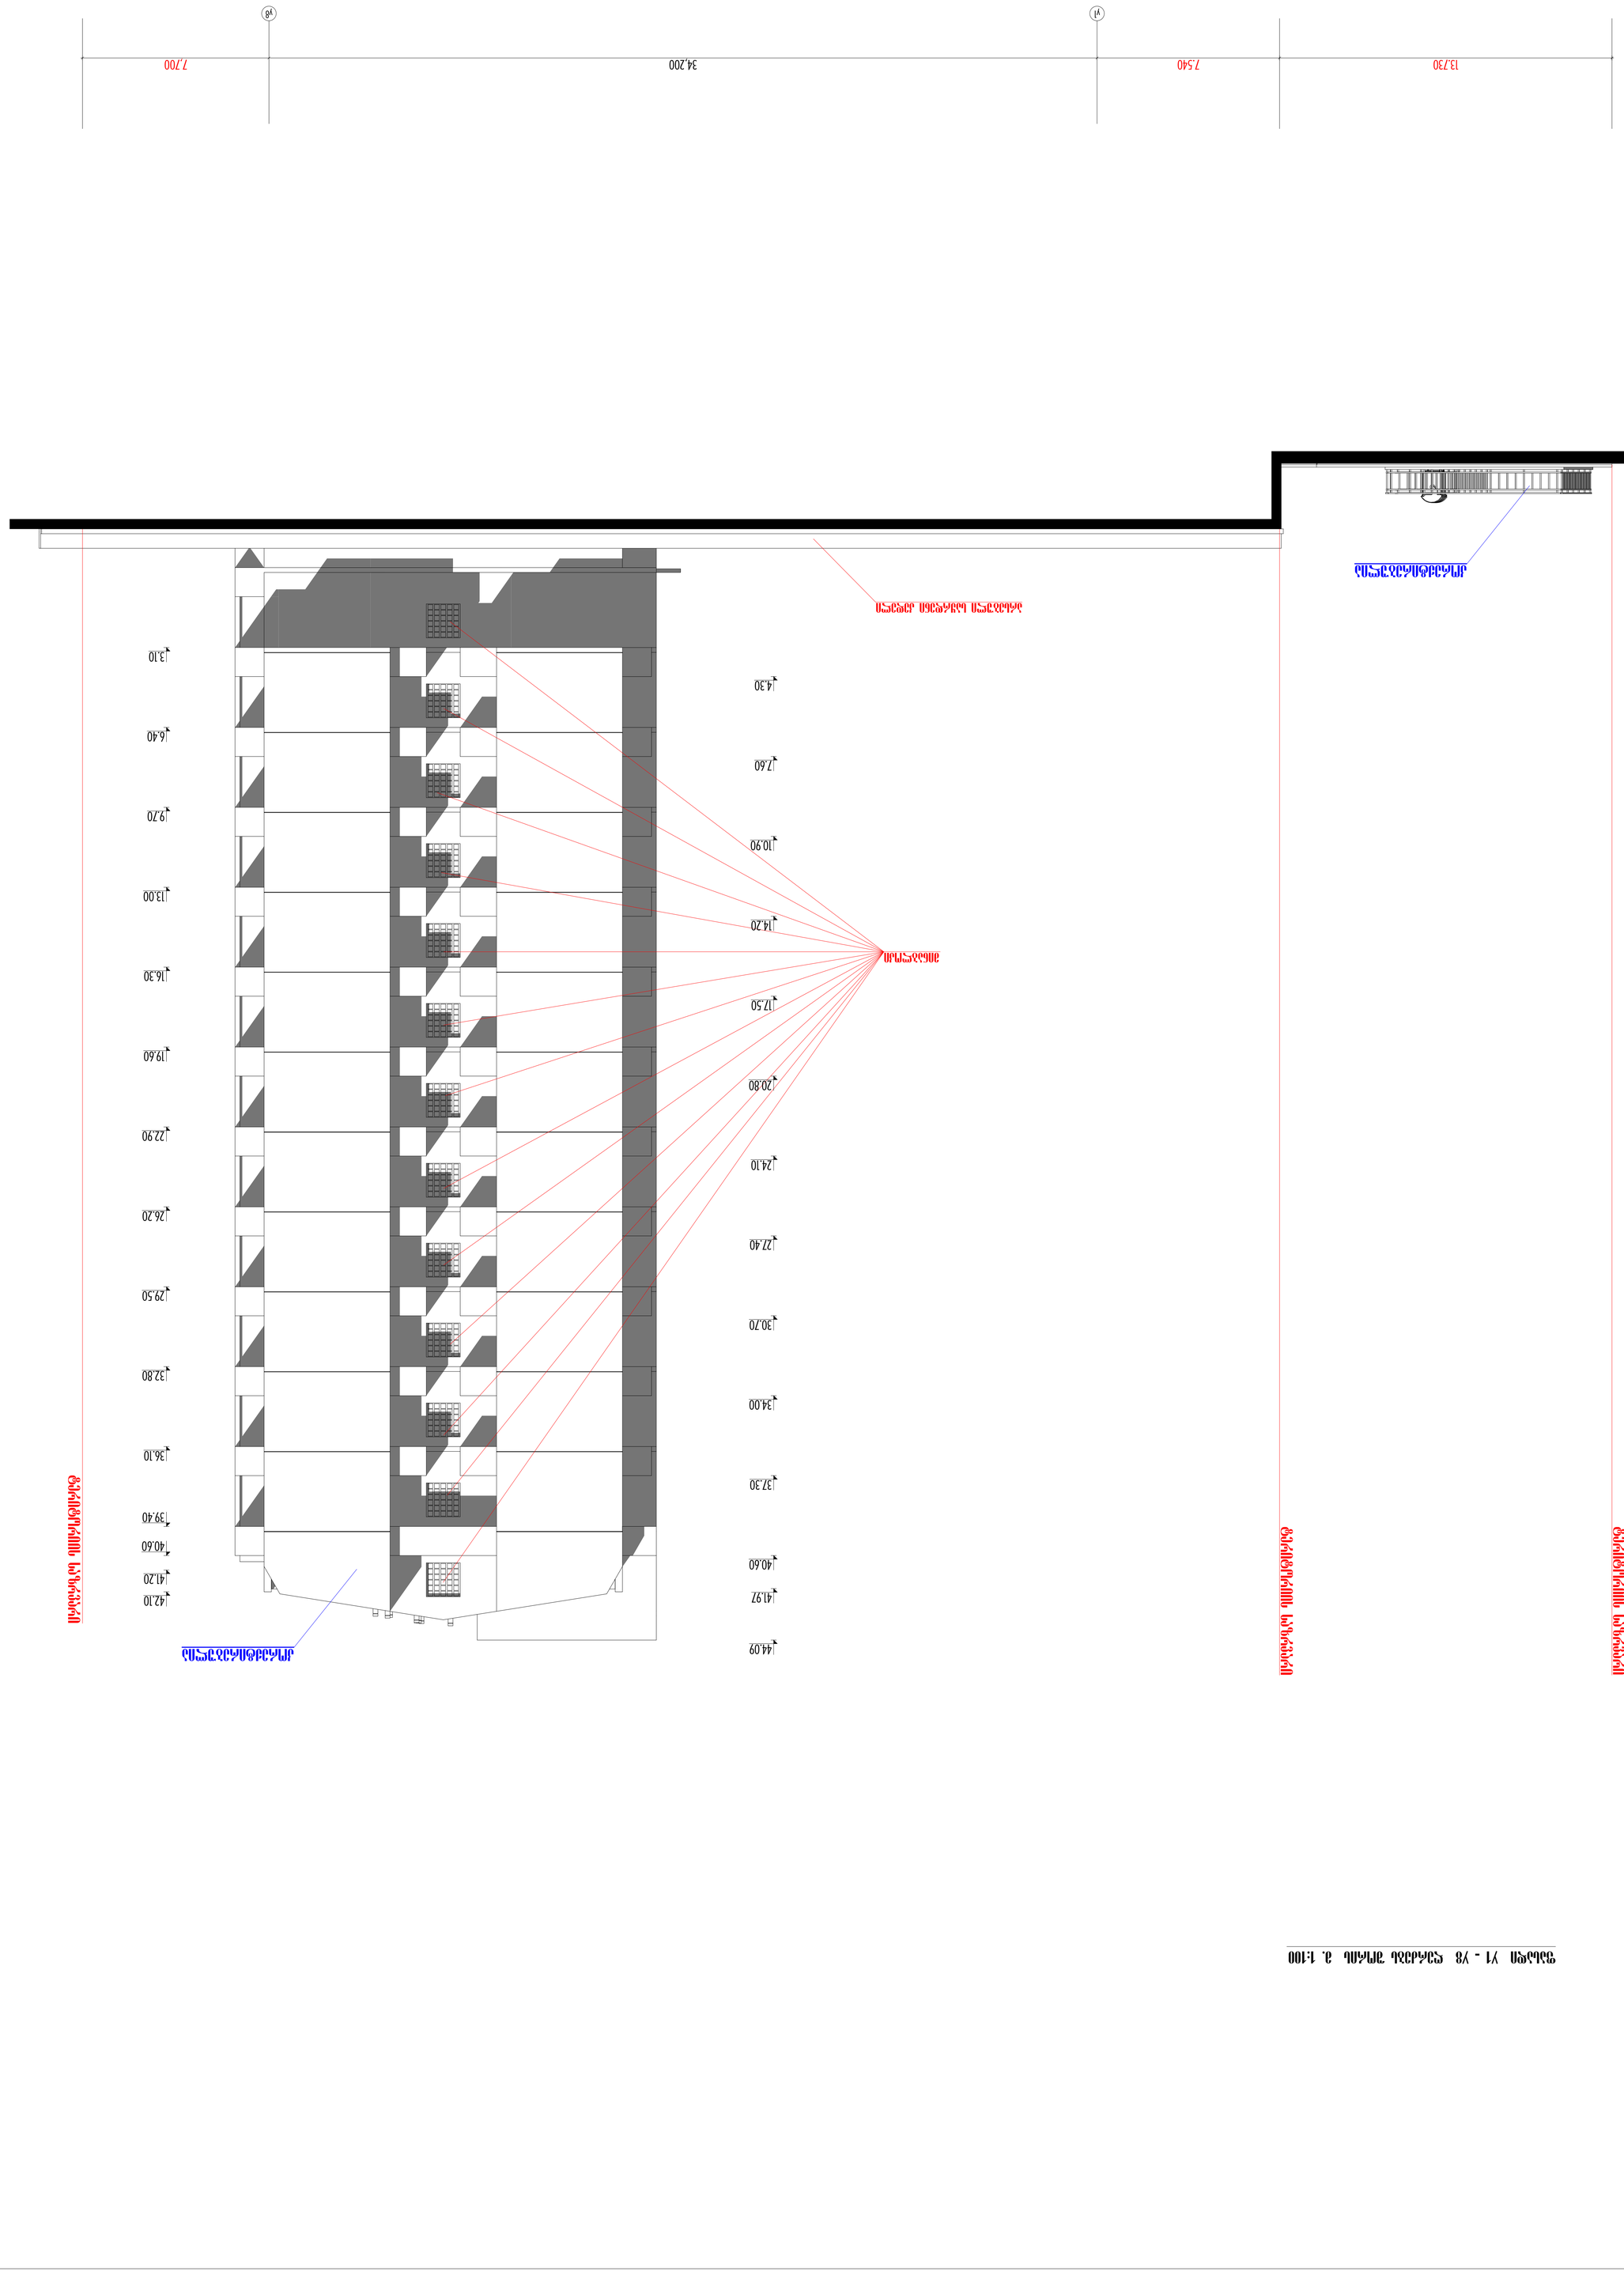


ქ. ბათუმი, ნიგვზიანის ქ. №19
ტელ.: (+995 422) 274 744,
მობილური ტელეფონის ნომერი: (+995 599) 20 74 74

არქიტექტურული ნაწილი

ფასადები ვ1-ვ8 მ. 1:100

პროექტის ავტორი	ლ. ჯინჭარაძე
პროექტის ხელმძღვანელი	ლ. ჯინჭარაძე
ტექნიკური ზედამხედველი	
არქიტექტორი	ნ. ჯინჭარაძე
პროექტის ინჟინერი	ლ. ჯინჭარაძე
ინჟინერ-კონსტრუქტორი	ლ. ჯინჭარაძე

ცვლილების №№	ცვლილების შინაარსი	ცვლილების ავტორი	ცვლილების თარიღი	ხელმოწერა

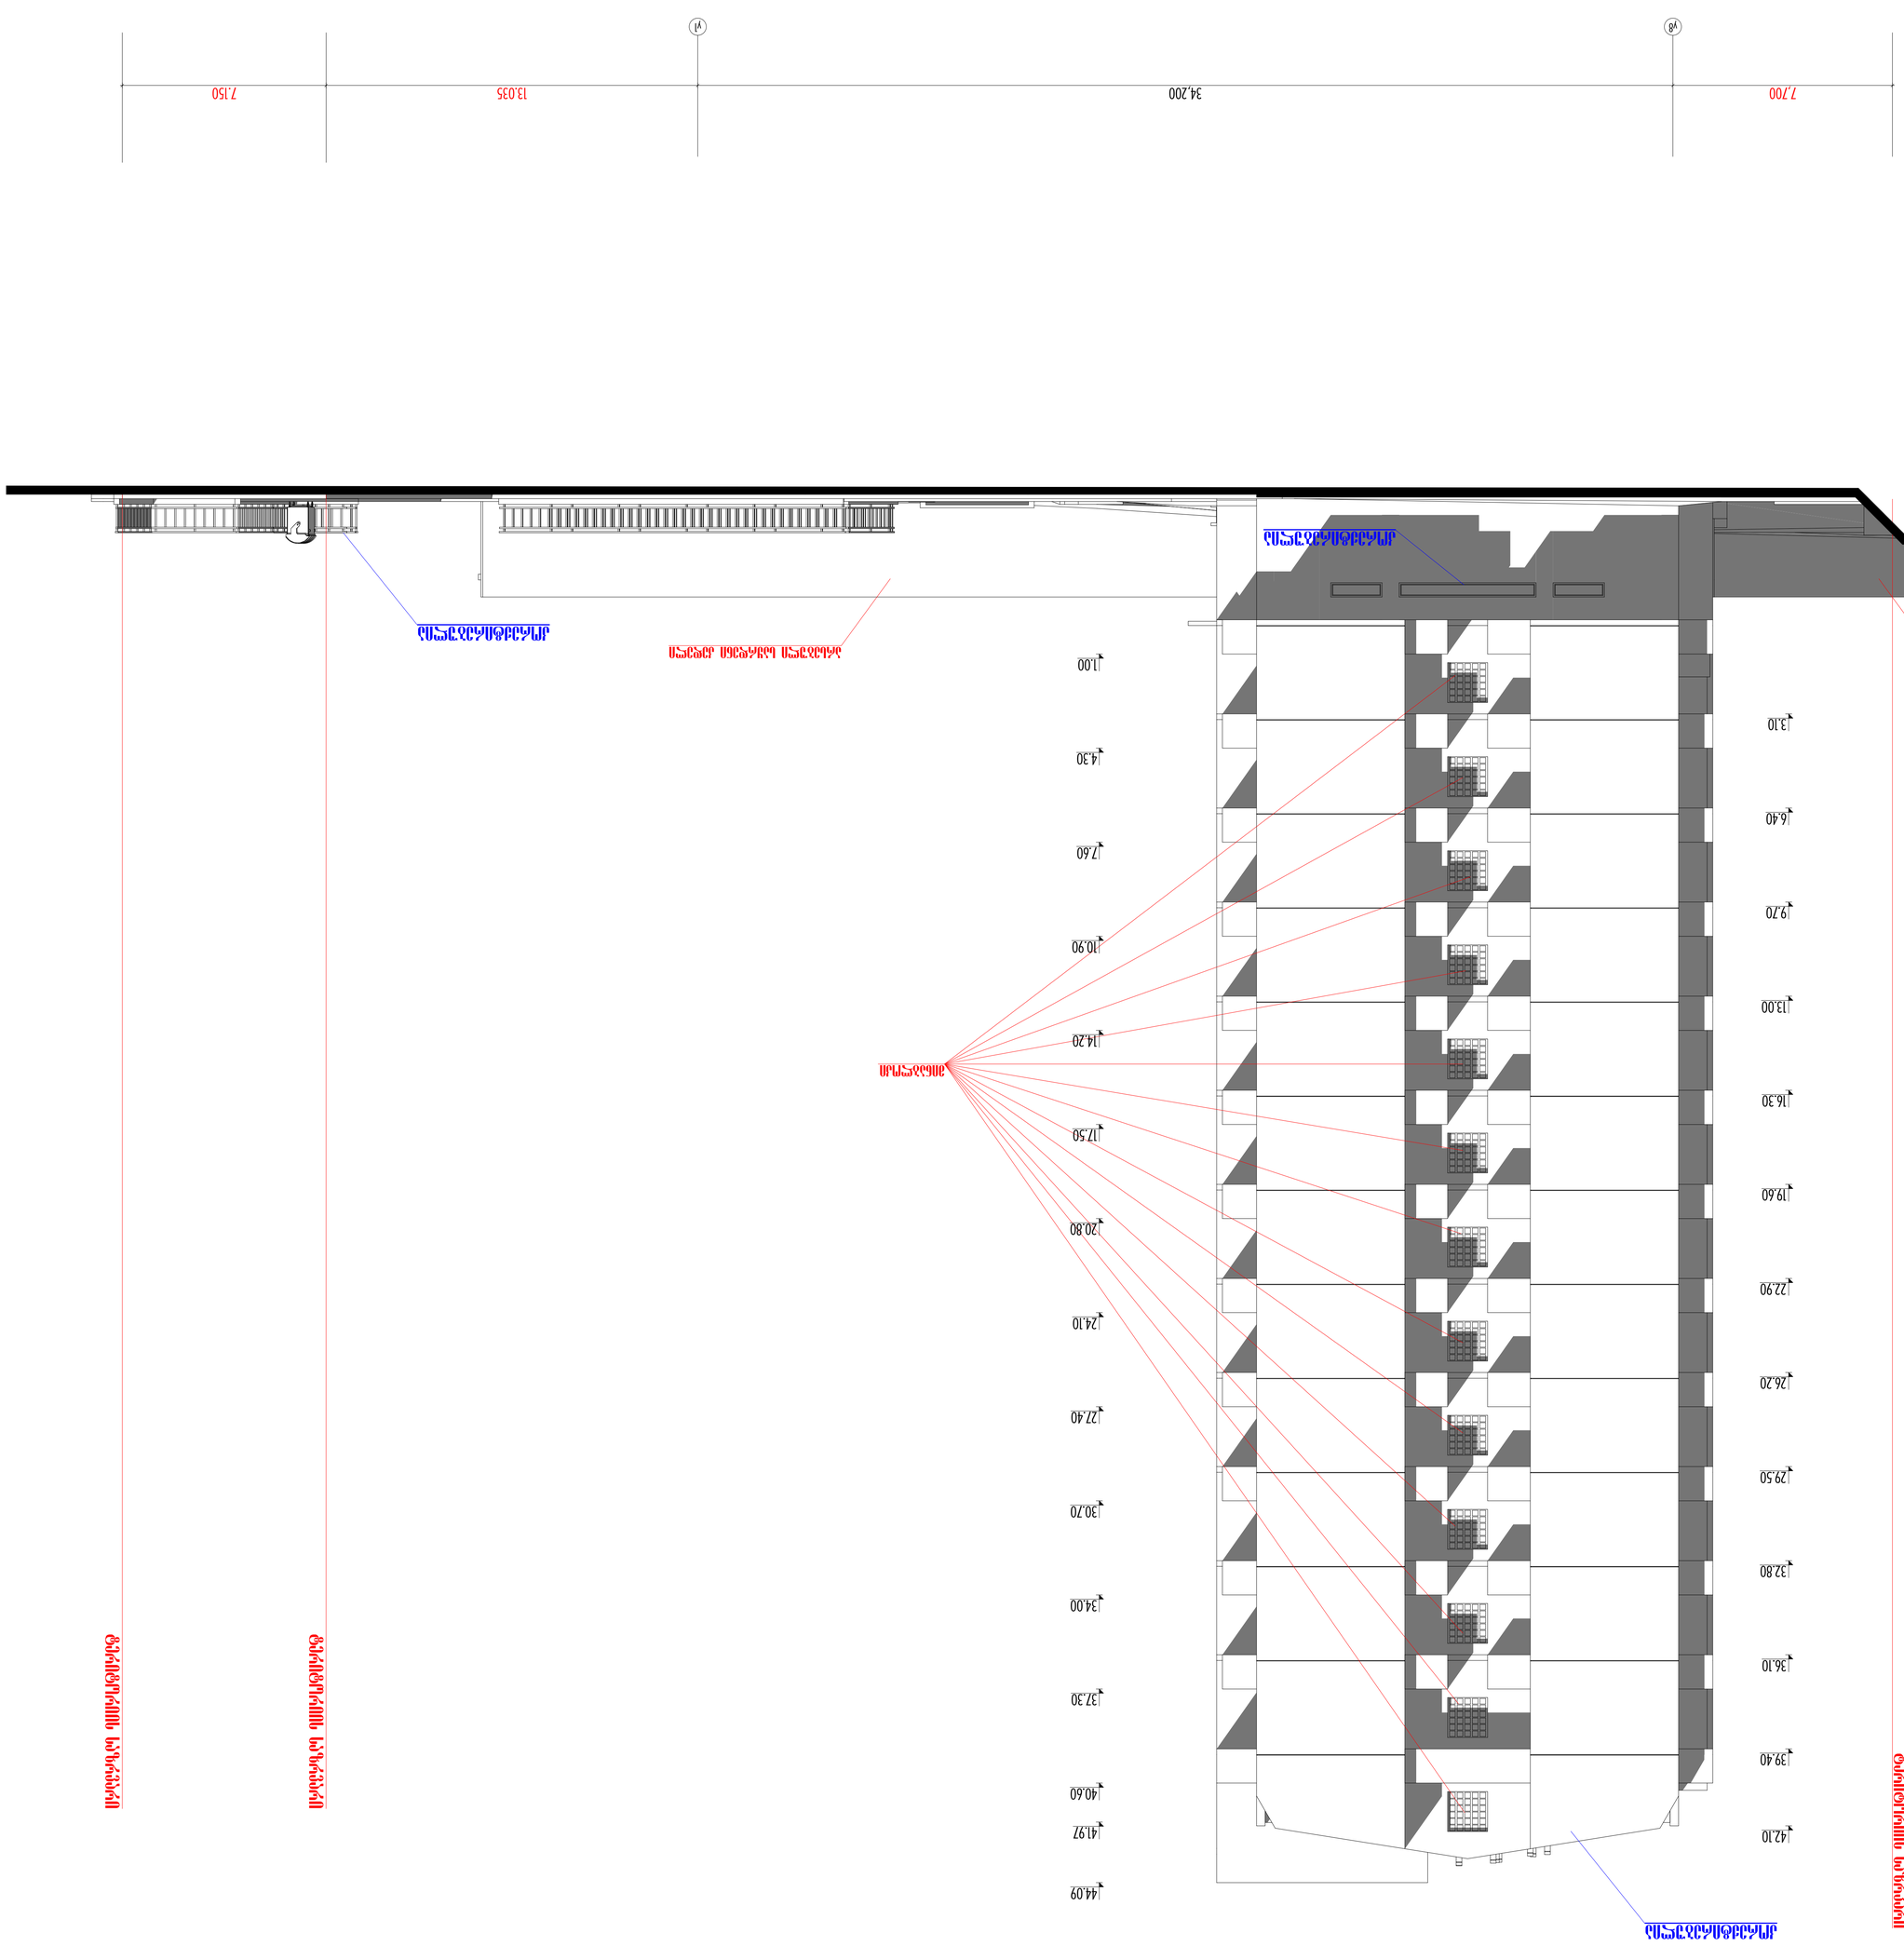
7.700
34.200
13.035
7.150
ფასადი ვ8 - ვ1
ფასადის ელემენტების განლაგების სქემა
მ 1:100
ფასადი ვ1 - ვ8
ფასადის ელემენტების განლაგების სქემა
მ 1:100
ალუმინის ფანჯრის ბლოკი
ალუმინის ფანჯრის ბლოკი
ალუმინის ფანჯრის ბლოკი