

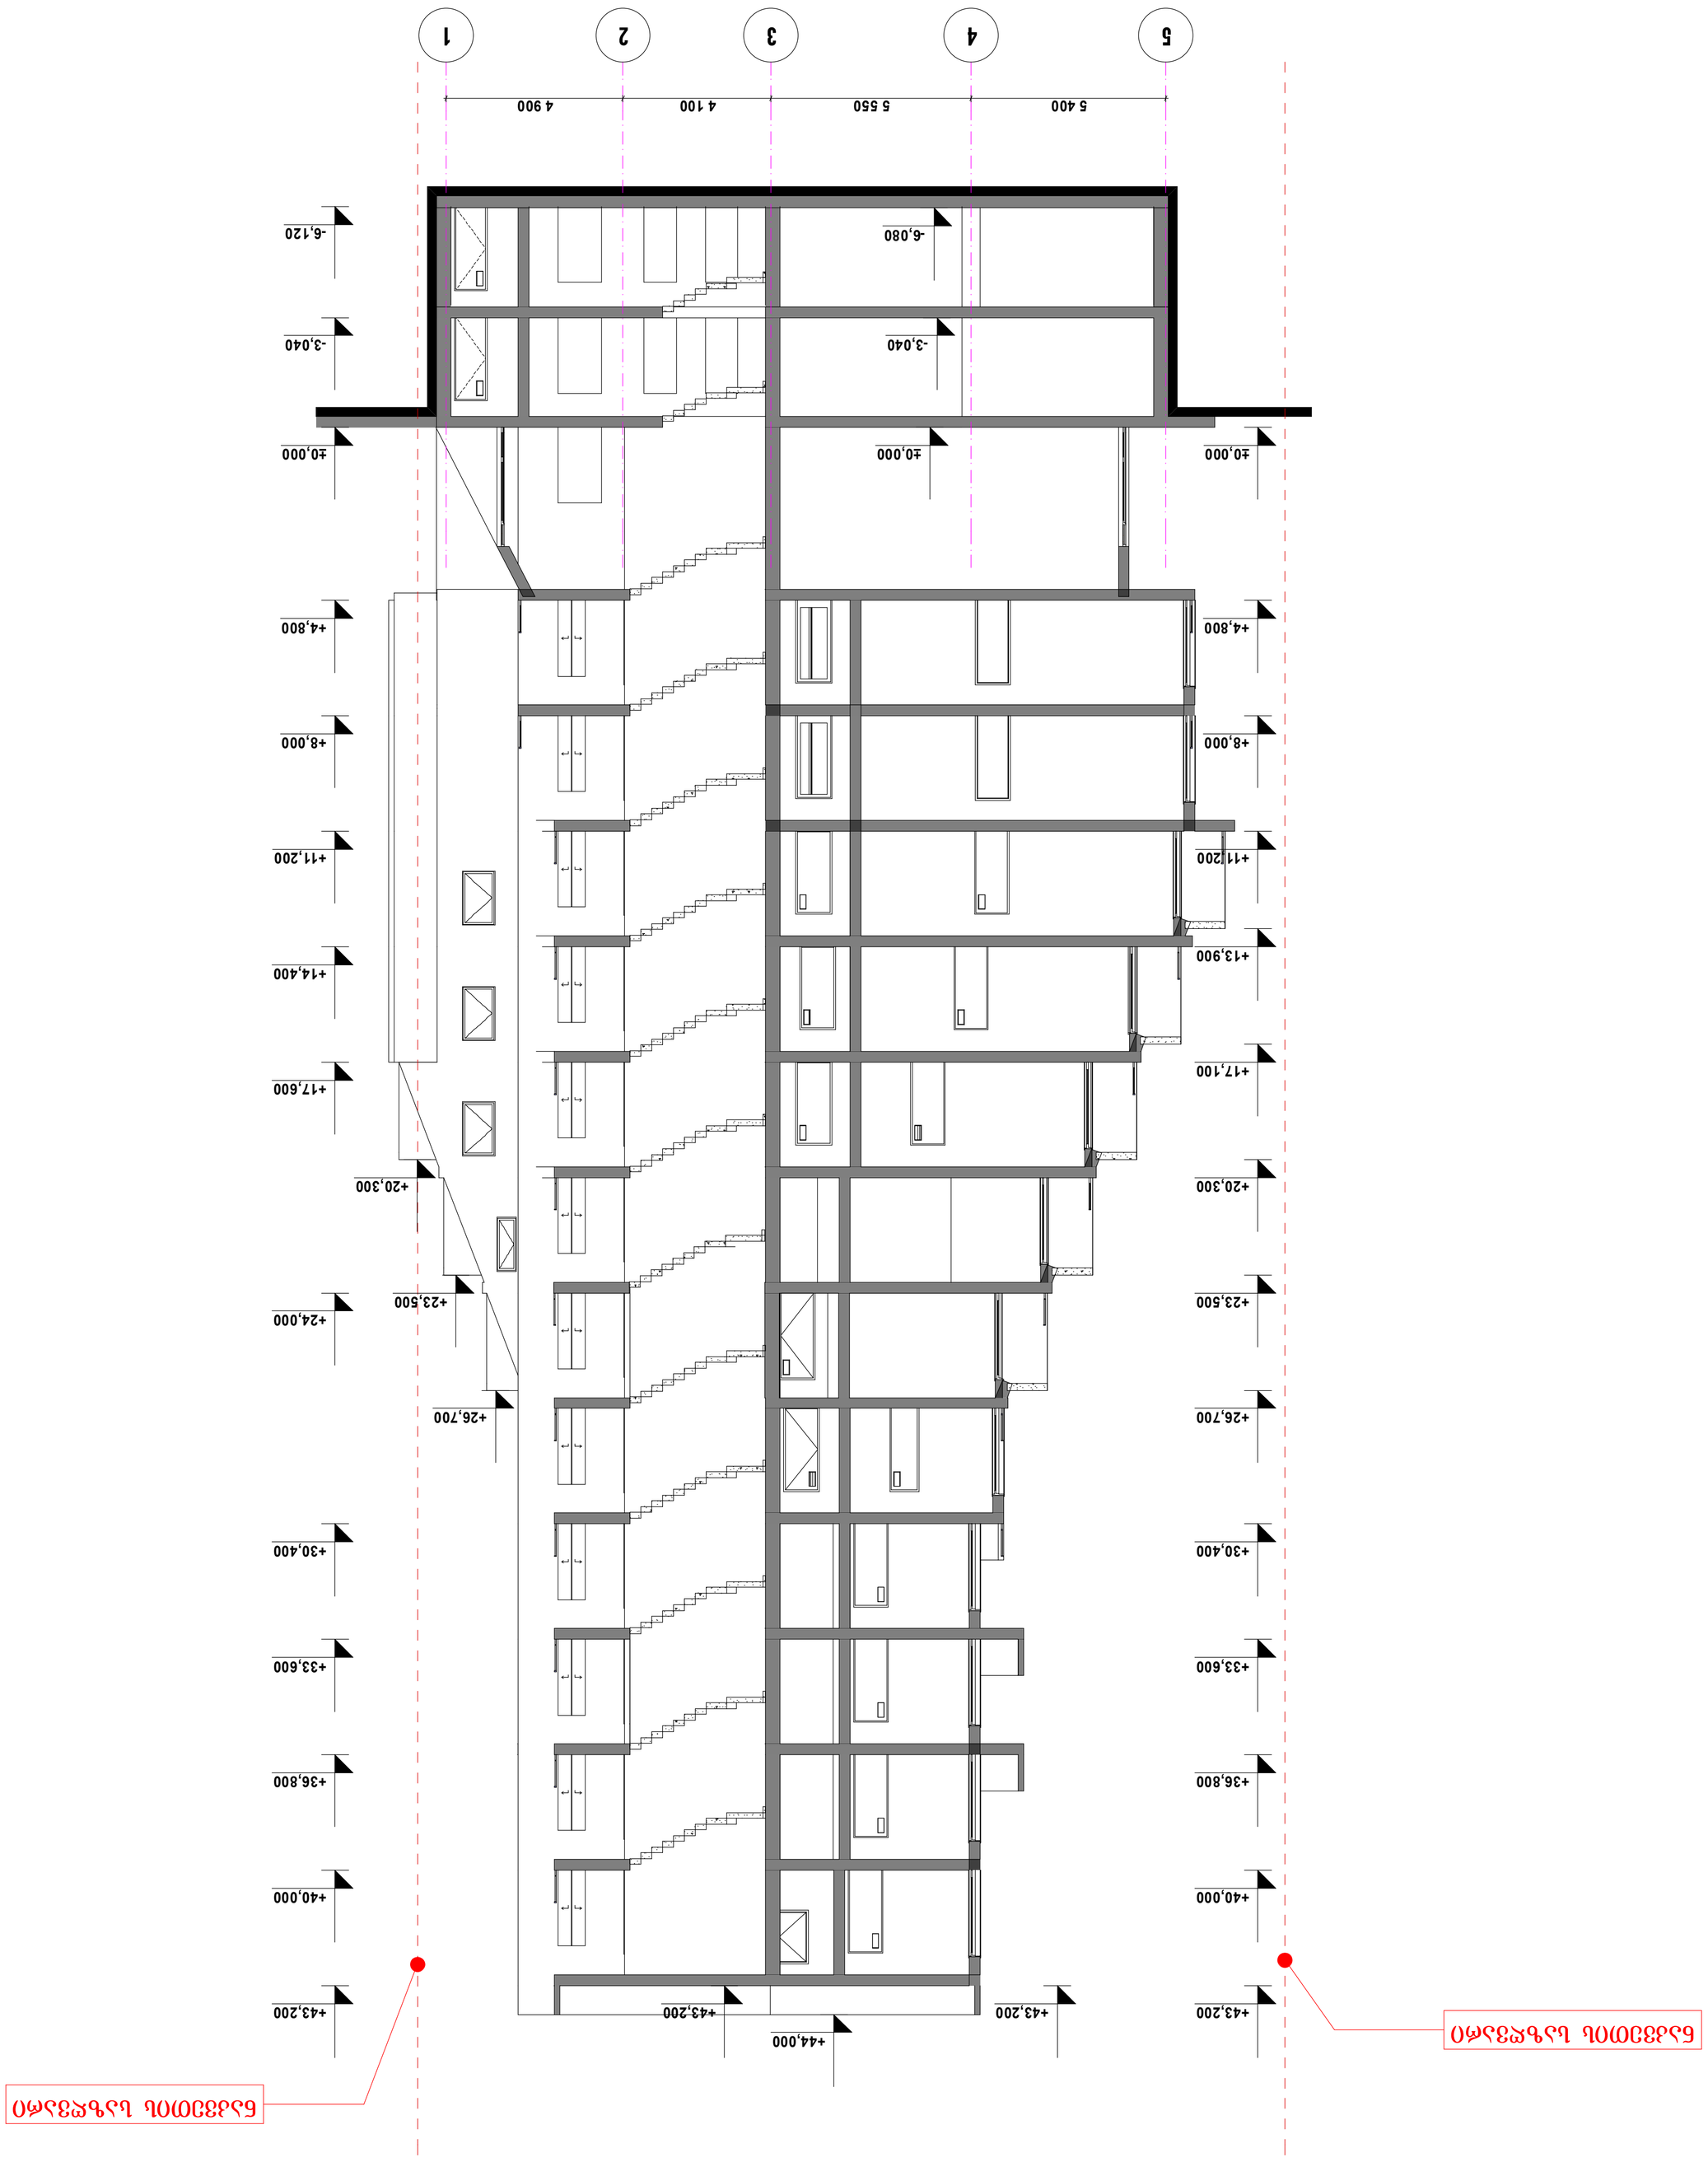

ნაკვეთის საზღვარი

ნაკვეთის საზღვარი

ჩრილი 3-3 ე 1:100

		2013 ნ.	ინდ. ფენარმე „ღავით ბაირამაშვილი"				
		1:100	ჭრილი 3-3				
ხელმძღვანელი	დ. ბაირამაშვილი		ქ.თბილისი. ღალისის ქუჩა №2-ში ბრავალფენქსიური კომპლექსის პროექტი				
არ.ავტორი	დ. ბაირამაშვილი						
კომპ. ფესრულება	ზ. ფეფანიშვილი						

