საკადასტრო გეგმა

საჯარო რეესტრის ეროვნული სააგენტო

საკადასტრო კოდი: **01.18.13.034.033**
განცხადების ნომერი: **882016336225**
მომზადების თარიღი: **31/05/2016**

ნაკვეთის დანიშნულება: **არასასოფლო სამეურნეო**
ფართობი: **12895 კვ.მ (WGS 84 / UTM zone 38N)**

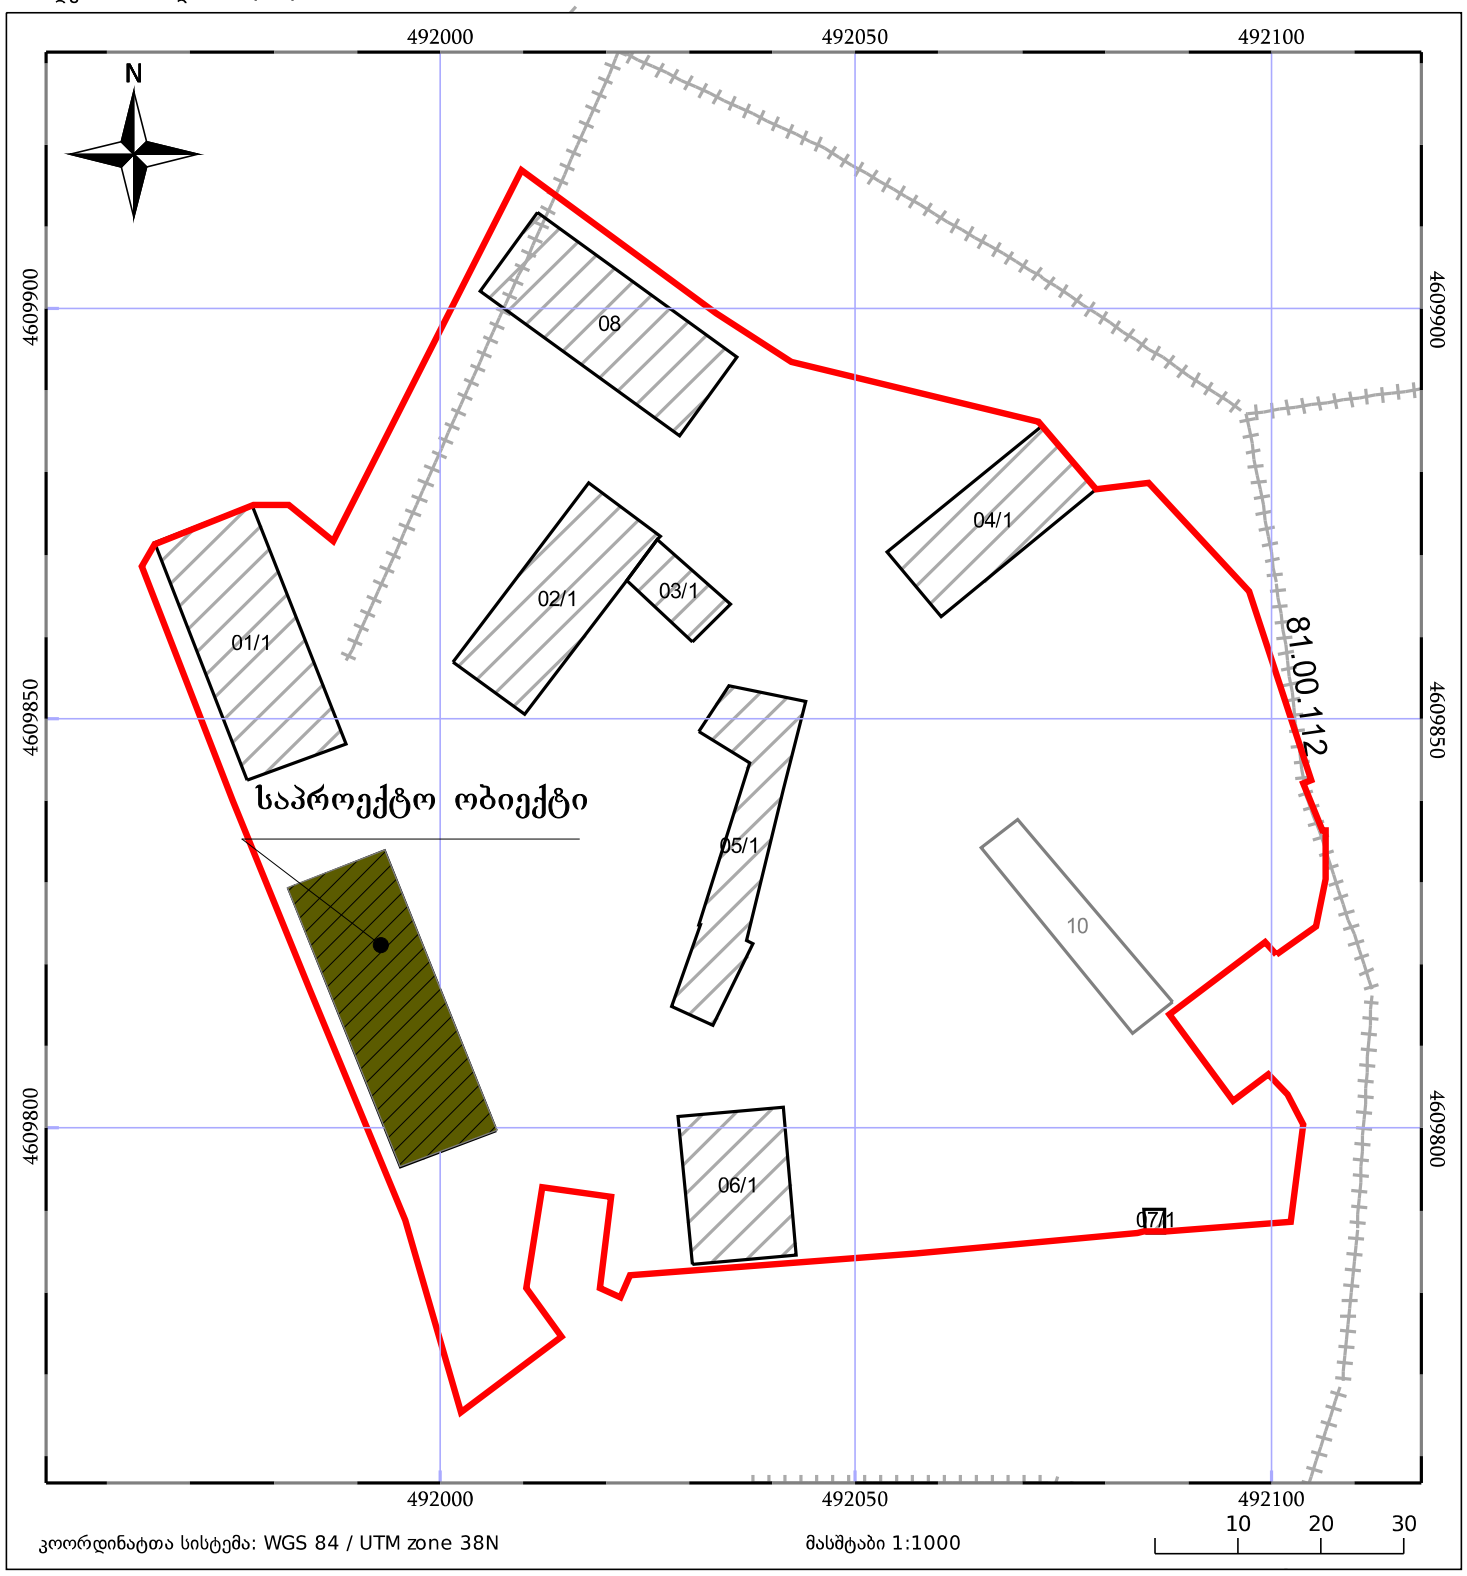

ნაკვეთის საკადასტრო საზღვარი
ხაზობრივი ნაგებობა
05/25 მიწისქვეშა ნაგებობა
05/25 შენობა/ნაგებობა
05/25 მშენებარე ნაგებობა
ტყის ფონდი

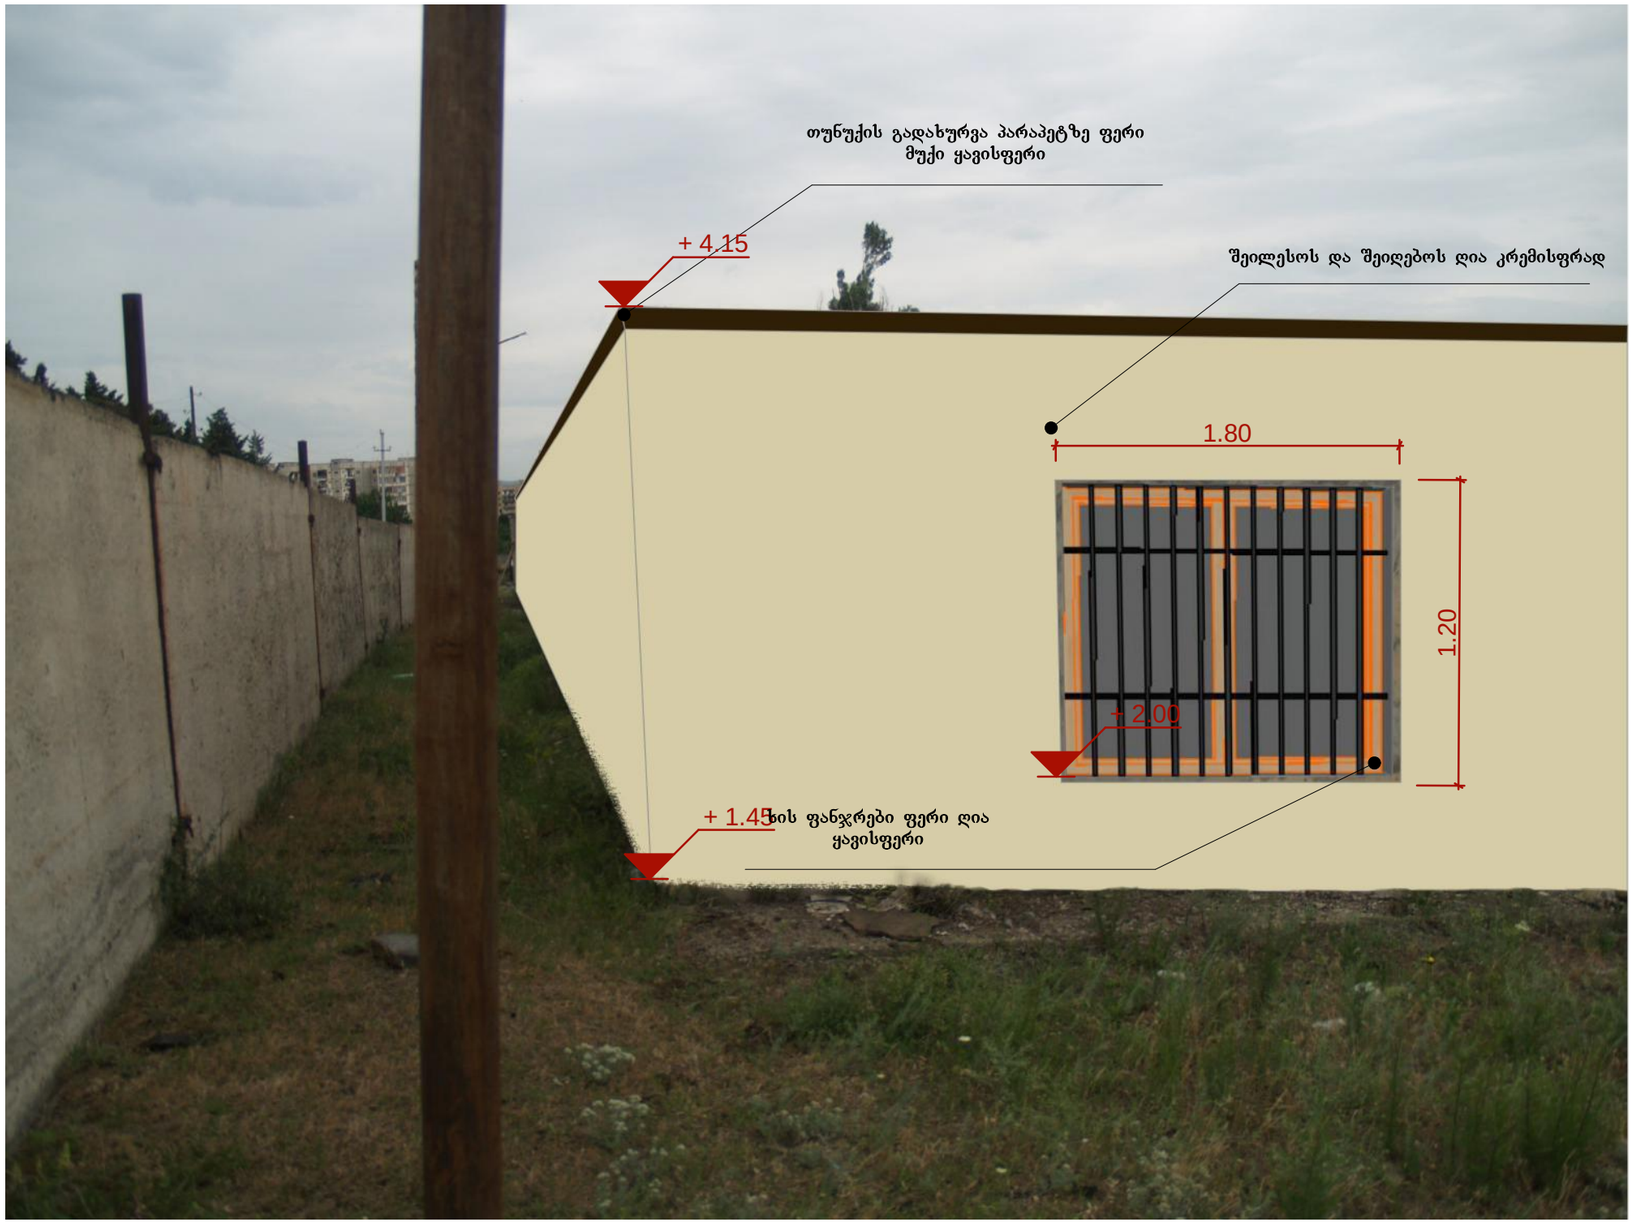
თუნუქის გადახურვა პარაპეტზე ფერი
მუქი ყავისფერი
+ 4.15
შეილესოს და შეიღებოს ღია კრემისფრად
1.80
1.20
+ 2.00
+ 1.45
ის ფანჯრები ფერი ღია
ყავისფერი


თუნუქის გადახურვა პარაპეტზე ფერი
მუქი ყავისფერი
+4.15
შეილესოს და შეიღებოს ღია კრემისფრად
+4.15
1.80
1.80
1.80
+2.00
1.20
+2.00
1.20
+2.00
1.20
+1.45
ხის ფანჯრები ფერი ღია
ყავისფერი
±0.00
12.50


თუნუქის გადახურვა პარაპეტზე ფერი მუქი ყავისფერი
ხის ფანჯრები ფერი ღია ყავისფერი
ხის ფანჯრები ფერი ღია ყავისფერი
მეტალის კარები ფერი მუქი ყავისფერი
შეილესოს და შეიღებოს ღია კრემისფრად
მეტალის კარები ფერი ღია ნაცრისფერი
+3.70
+ 3.70
+ 3.70
+ 2.00
+ 2.00
± 0.00
± 0.00
+ 0.10
- 0.40
- 1.10
36.00
12.50
2.75
2.75
2.75
2.75
1.80
2.40
3.20
3.80
3.70
3.70
4.26
3.65
2.40
1.20