სიმაღლის განსაზღვრის სქემა

<u>განმარტებითი ბარათი</u>

არსებულ ნახაზში, ფასადებზე მოცემულია სიმაღლის განსაზღვრის სქემა, სხივების დადგენილი ფორმულის მიხედვით 0.5L=0.4H

მიღებული მაქსიმალური სიმაღლის წერტილსა და ქუჩის ღერძის ურთიერთშეერთებიდან გამომდინარე, მიღებული ხაზის (სხივის) სიმაღლე აღემატება მოცემული პროექტის მაქსიმალური სიმაღლს ნიშნულს.

ფორმატი:	A3
დაკვეთა: №2012.03	
თბილისი 2012 წელი	


შენიშვნები

ზომები მოცემულია მილიმეტრებში

სიმაღლეები მოცემულია მეტრებში

ობიექტი

საავარო-საგამოფენო ცენტრი

ქ. თბილისი, ვაკე-საბურთალოს რაიონი, სოფ. დიღომი

ნაკვეთი: 01.72.14.034.702

დამკვეთი

ტ. 577 77 02 17


შემსრულებელი

შ.პ.ს.
„ARCHline"
საიდენტიფიკაციო კოდი:
401970523

მასშტაბი		სიმაღლის განსაზღვრის სქემა	
თარიღი	2012	განმარტებითი ბარათი	
სტადია		ფურცლების	ფურცელი
არქიტექტურული პროექტი		4	ა-1

სიმაღლის განსაზღვრის სქემა

ფასადი
დ-ა ღერძებში

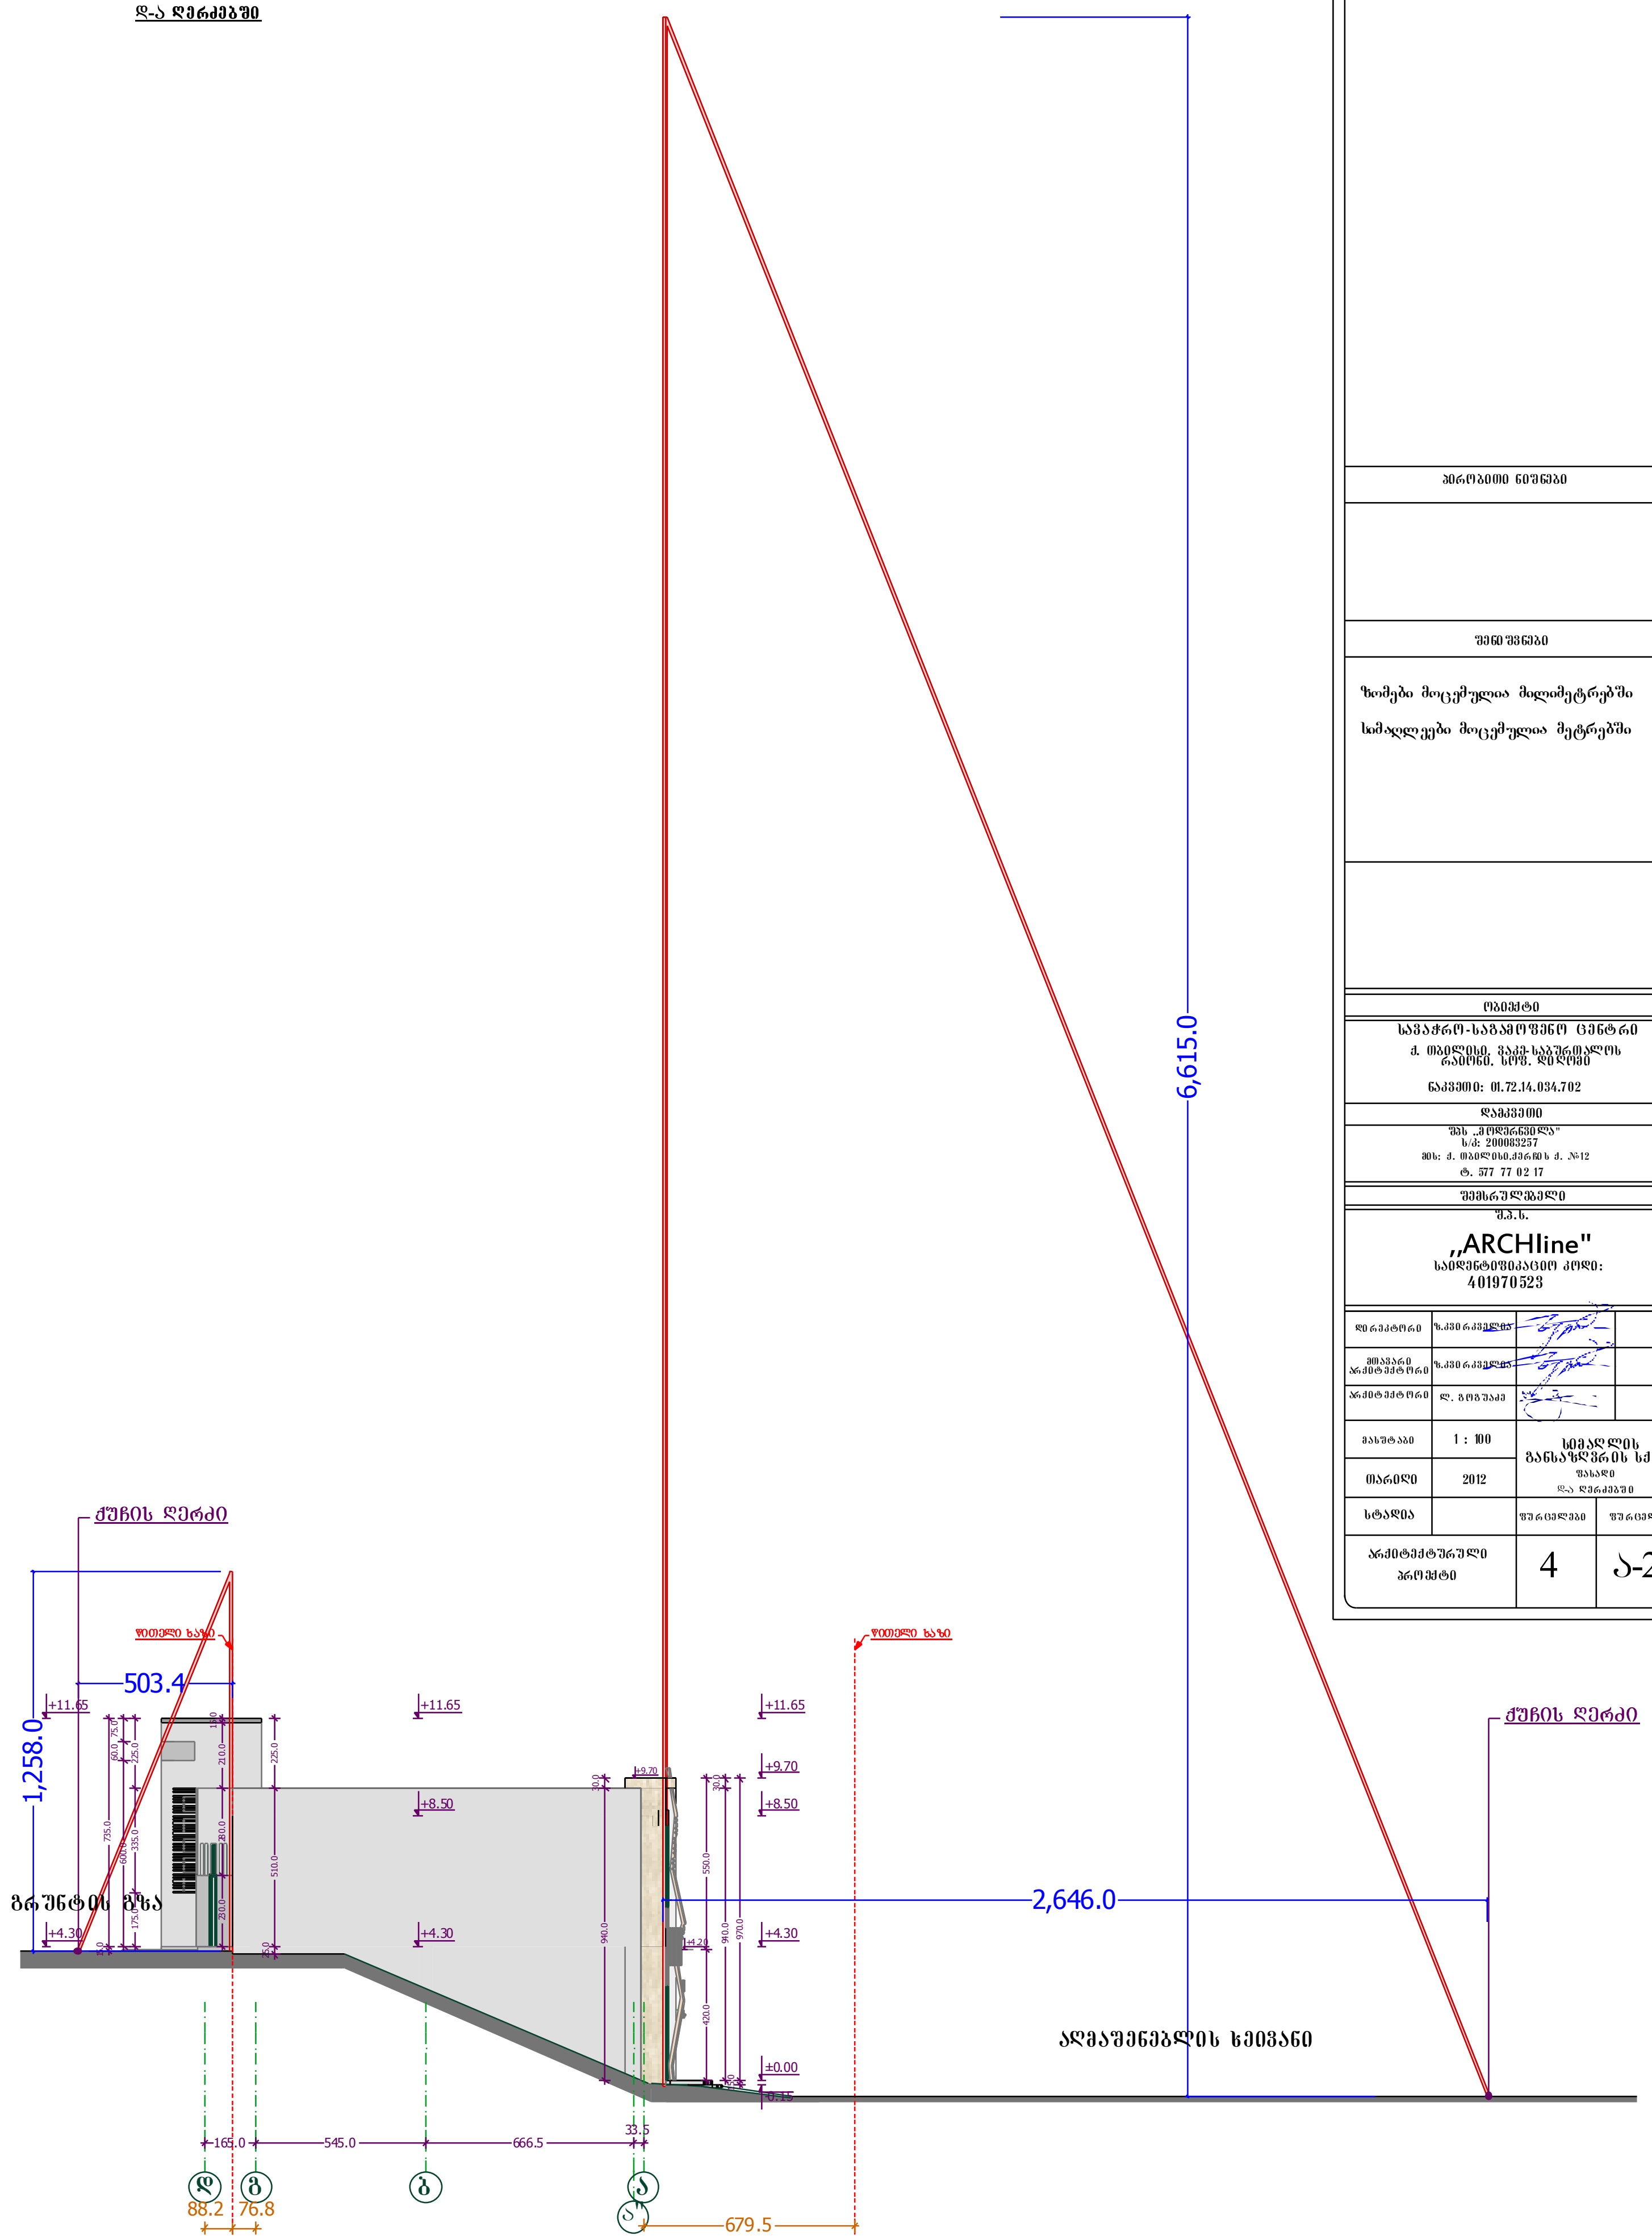

ფორმატი:	A3	დაკვეთა: №2012.03	თბილისი 2012 წელი

პირობითი ნიშნები

შენიშვნები

ზომები მოცემულია მილიმეტრებში

სიმაღლეები მოცემულია მეტრებში

ობიექტი

სავაჭრო-საგამოფენო ცენტრი
ქ. თბილისი, ვაკე-საბურთალოს რაიონი, სოფ. დიღომი
ნაკვეთი: 01.72.14.034.702

დამკვეთი

შპს „მოდერნვილა"
ს/კ: 200083257
მის: ქ. თბილისი,ქერჩის ქ. №12
ტ. 577 77 02 17


შემსრულებელი

შ.პ.ს.
,,ARCHline"
საიდენტიფიკაციო კოდი:
401970523

დირექტორი	ზ.კვირკველია		
მთავარი არქიტექტორი	ზ.კვირკველია		
არქიტექტორი	ლ. გოგუაძე		
მასშტაბი	1 : 100	სიმაღლის განსაზღვრის სქემა ფასადი და ღერძებში	
თარიღი	2012		
სტადია		ფურცლები	ფურცელი
არქიტექტურული პროექტი		4	ა-2




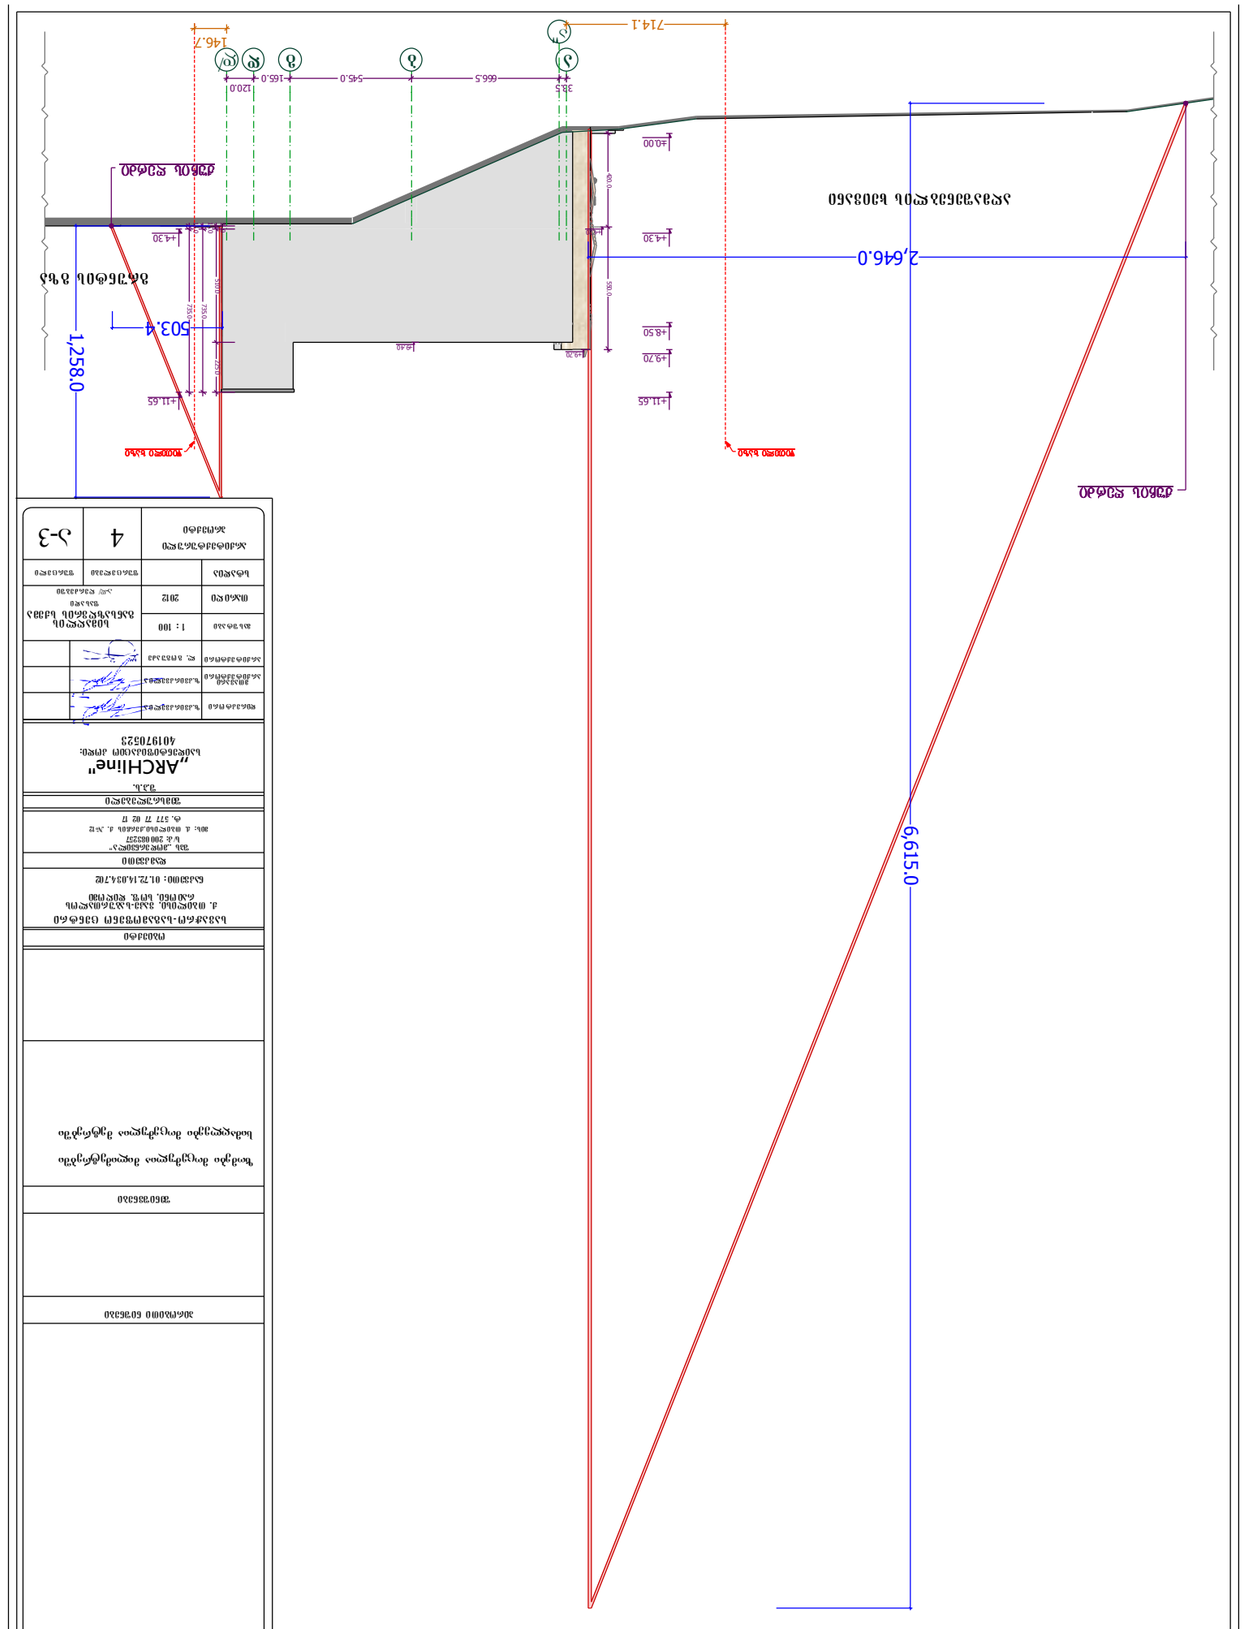



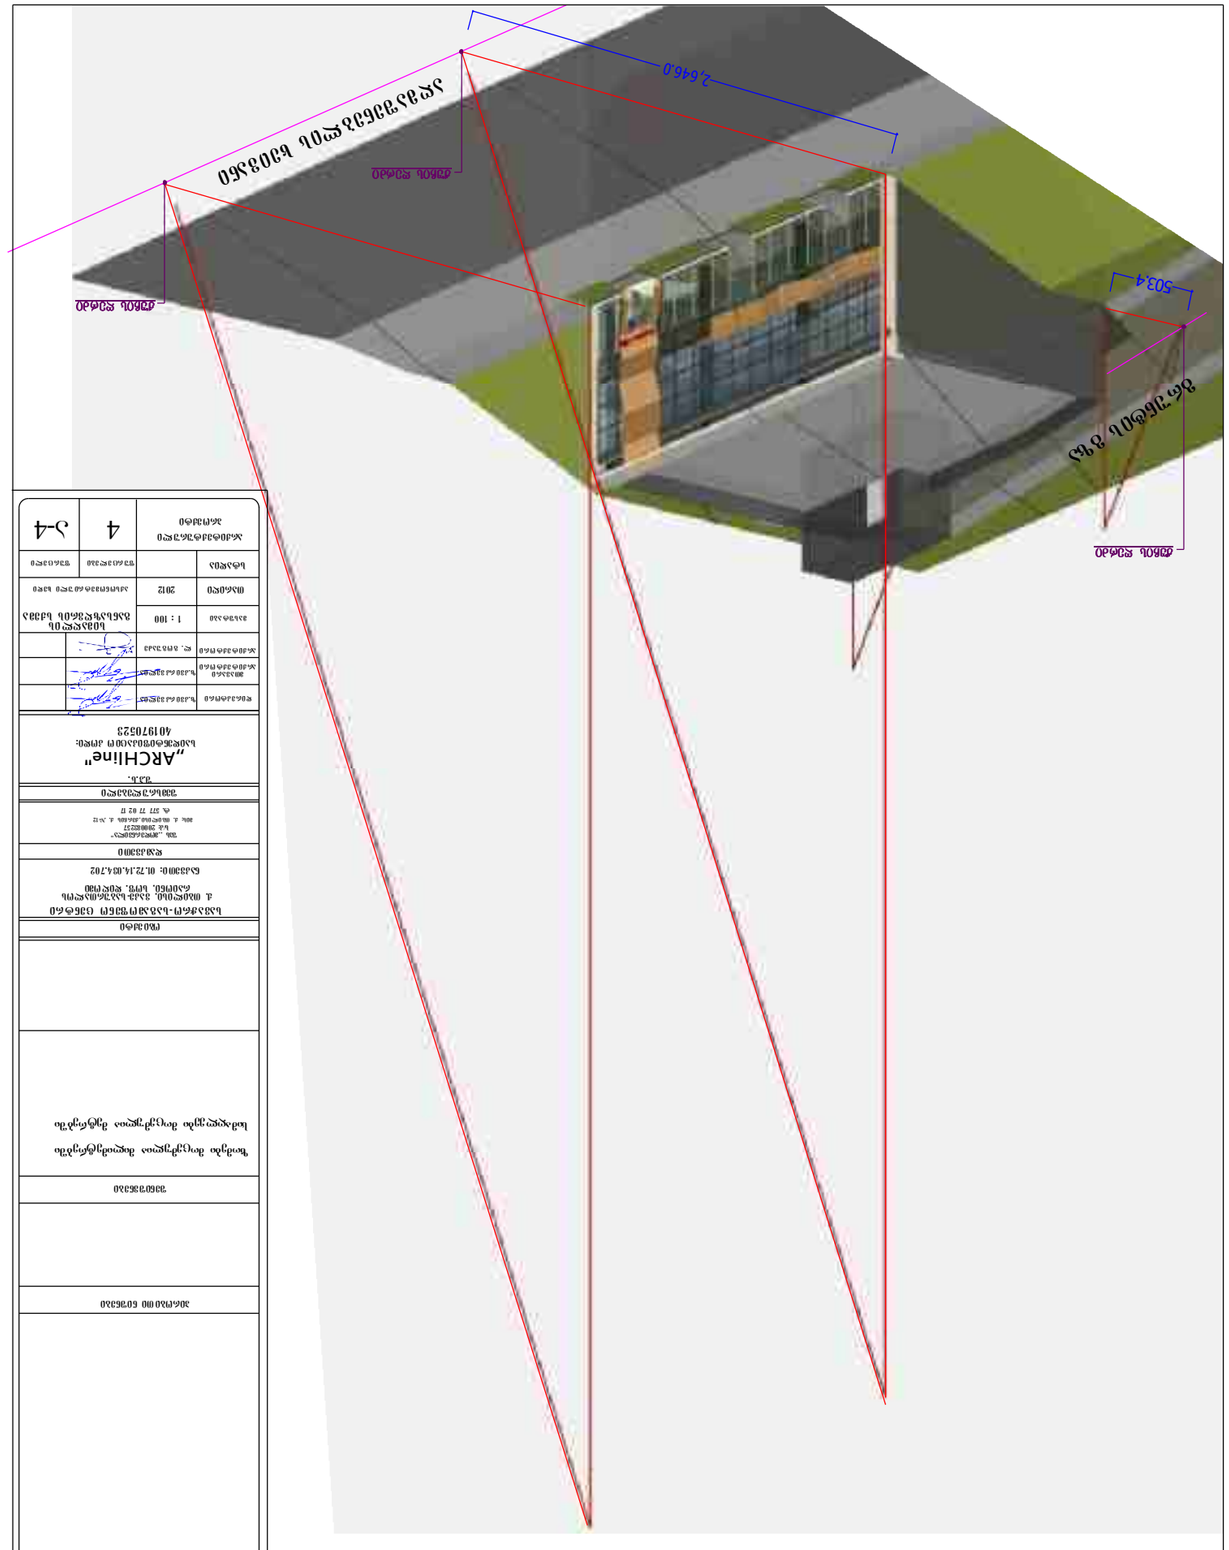




