სიმაღლის განსაზღვრის სქემა

<u>განმარტებითი ბარათი</u>

არსებულ ნახაზში, ფასადებზე მოცემულია სიმაღლის განსაზღვრის სქემა, სხივების დადგენილი ფორმულის მიხედვით 0.5L=0.4H

მიღებული მაქსიმალური სიმაღლის ჴერტილსა და ქუჩის ღერძის ურთიერთშეერთებიდან გამომდინარე, მიღებული ხაზის (სხივის) სიმაღლე აღემატება მოცემული პროექტის მაქსიმალური სიმაღლს ნიშნულს.

ფორმატი:	A3
დაკვეთა:	№2012.02
თბილისი 2012 წელი	

ავტორობითი ნიშნები

შენიშვნები

ზომები მოცემულია მილიმეტრებში

სიმაღლეები მოცემულია მეტრებში

ობიექტი

სავაჭრო-საგამოფენო ცენტრი

ქ. თბილისი, ვაკე-საბურთალოს რაიონი, სოფ. დიღომი

ნაკვეთი: 01.72.14.034.701

დამკვეთი

შპს „ვერონტიდი XXI"
ს/კ: 206323502
მის: ქ. თბილისი,ბოროგანლოს ქ. №15
ტ. 577 53 46 48

შემსრულებელი

შ.პ.ს.
„ARCHline"
საიდენტიფიკაციო კოდი:
401970523

დირექტორი	ზ.ქვირკველია		
მთავარი არქიტექტორი	ზ.ქვირკველია		
არქიტექტორი	ლ. გოგუაძე		
მასშტაბი		სიმაღლის განსაზღვრის სქემა	
თარიღი	2012	განმარტებითი ბარათი	
სტადია		ფურცლების	ფურცელი
არქიტექტურული პროექტი		4	ა-1

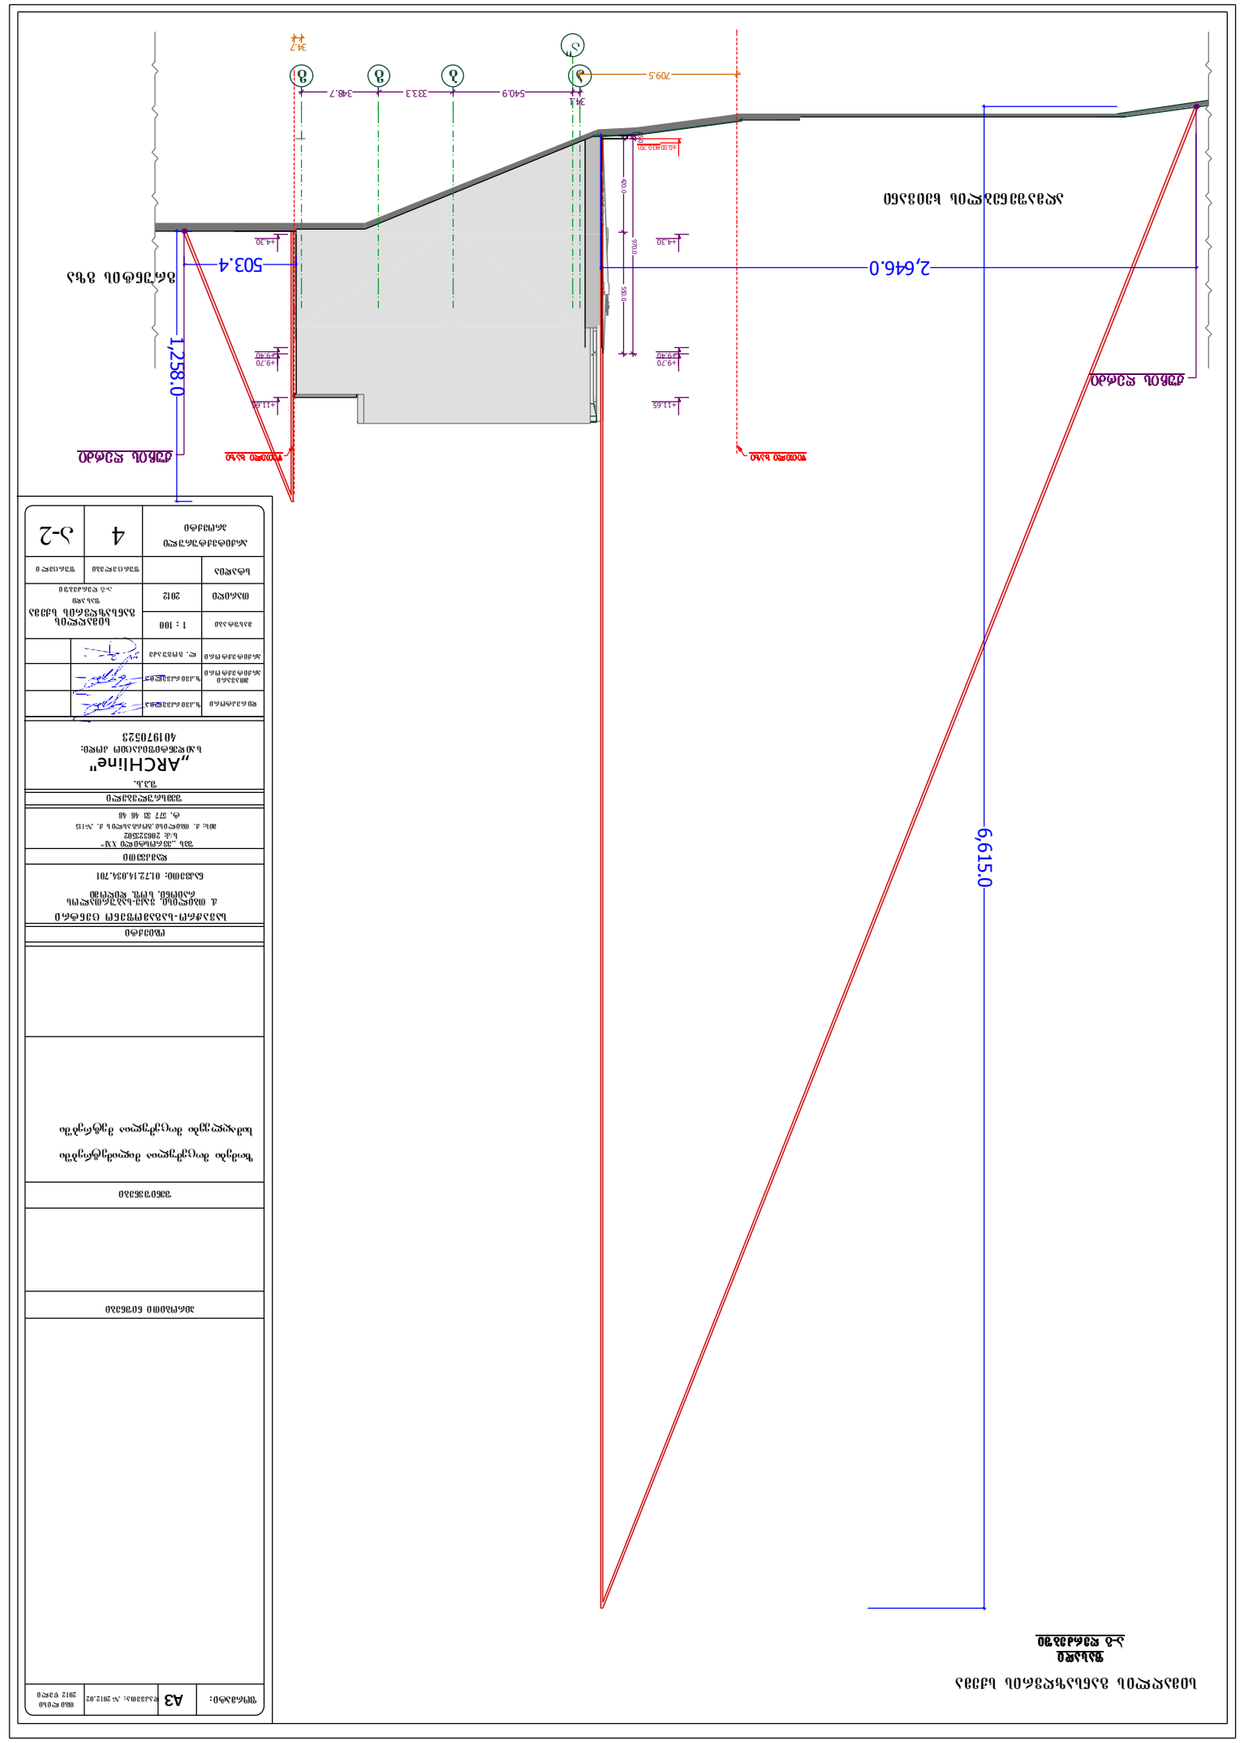











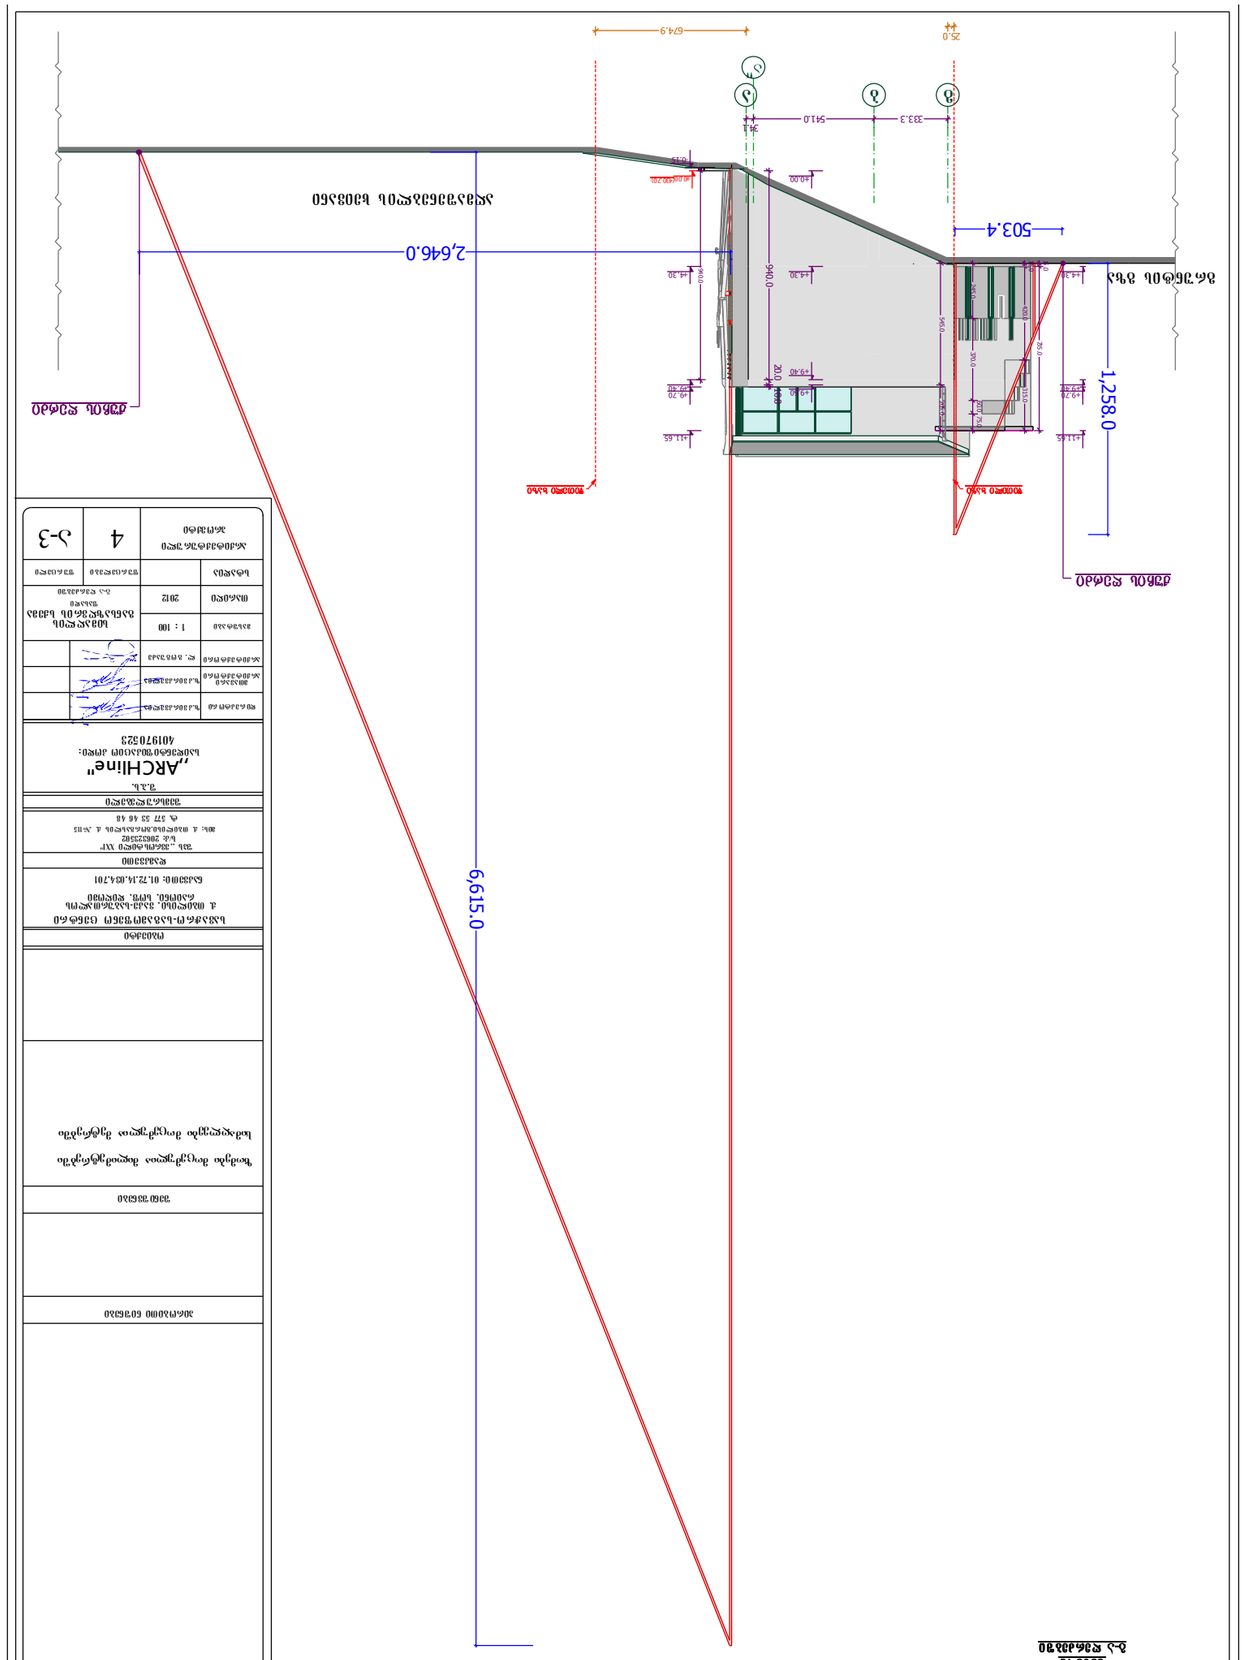









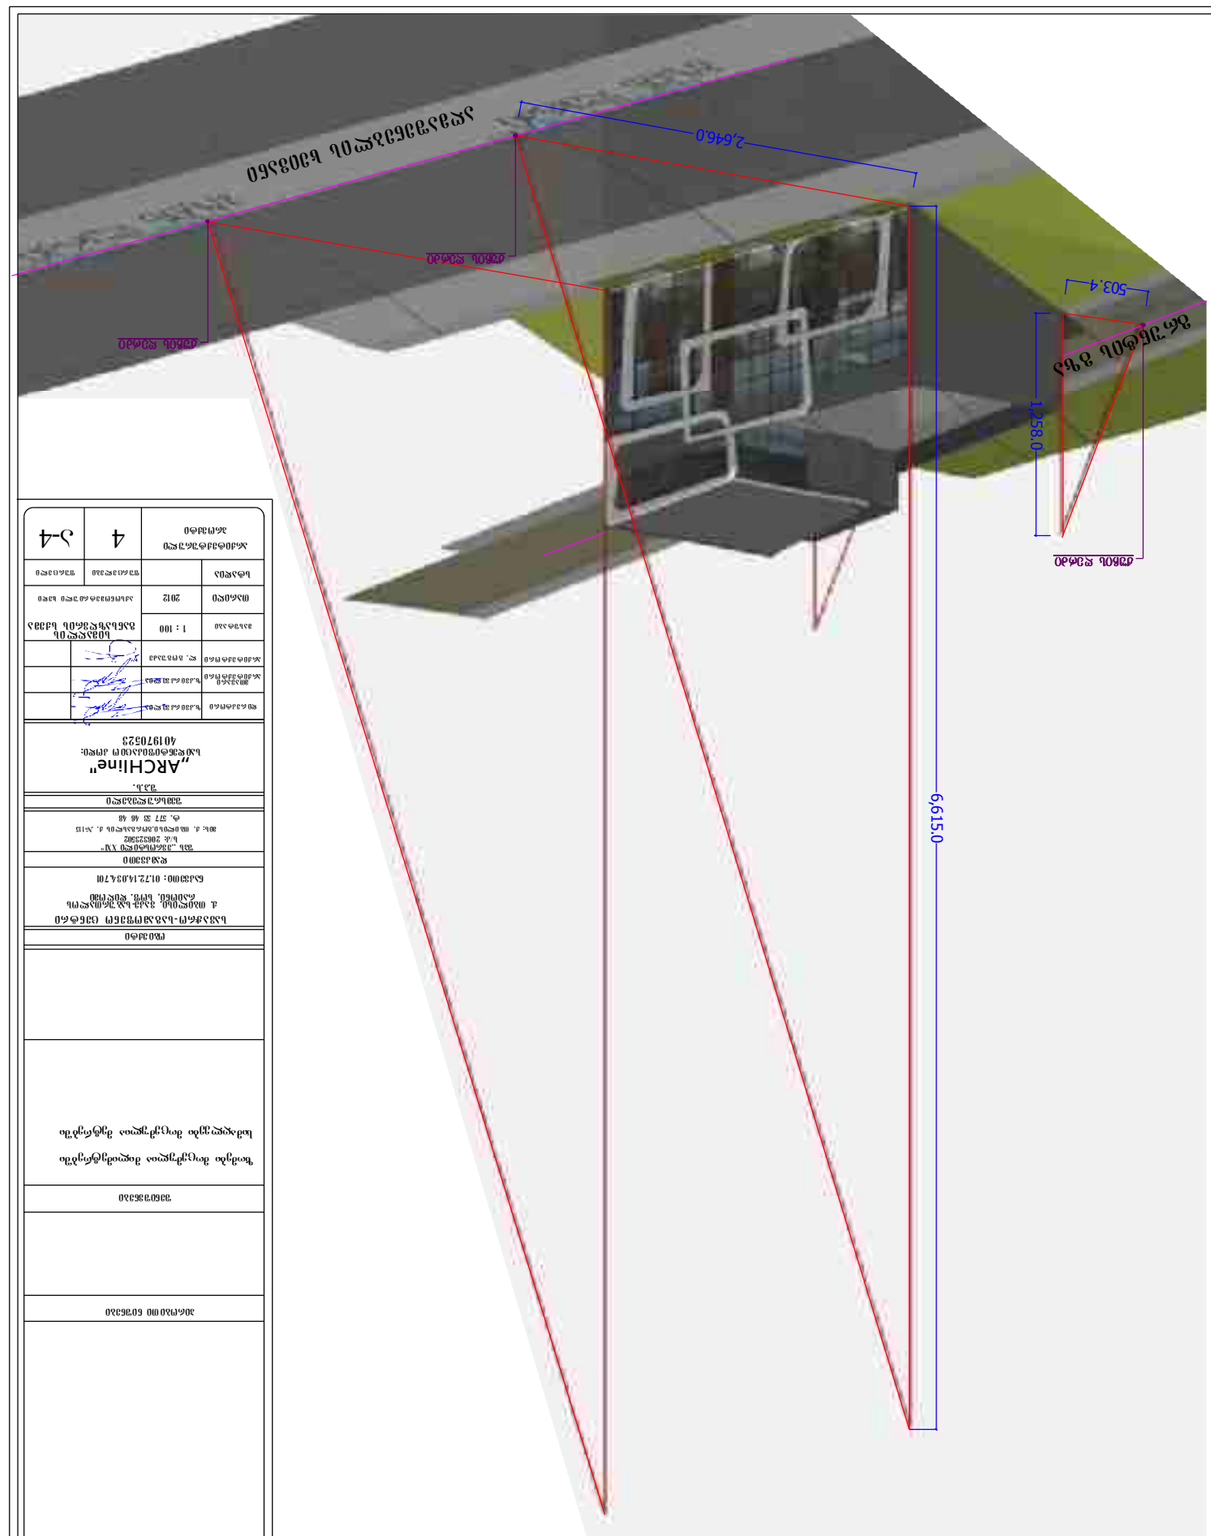



