
ქ. თბილისი. ვაჟა- საბურთალოს რაიონი. ჯოსტავას ქ. № 77ა


ს/ს 01.10.13.023.052

"საქართველოს უნივერსიტეტის" პირველი სასწავლო კორპუსი


კორპუსის ფასადის რენდერი

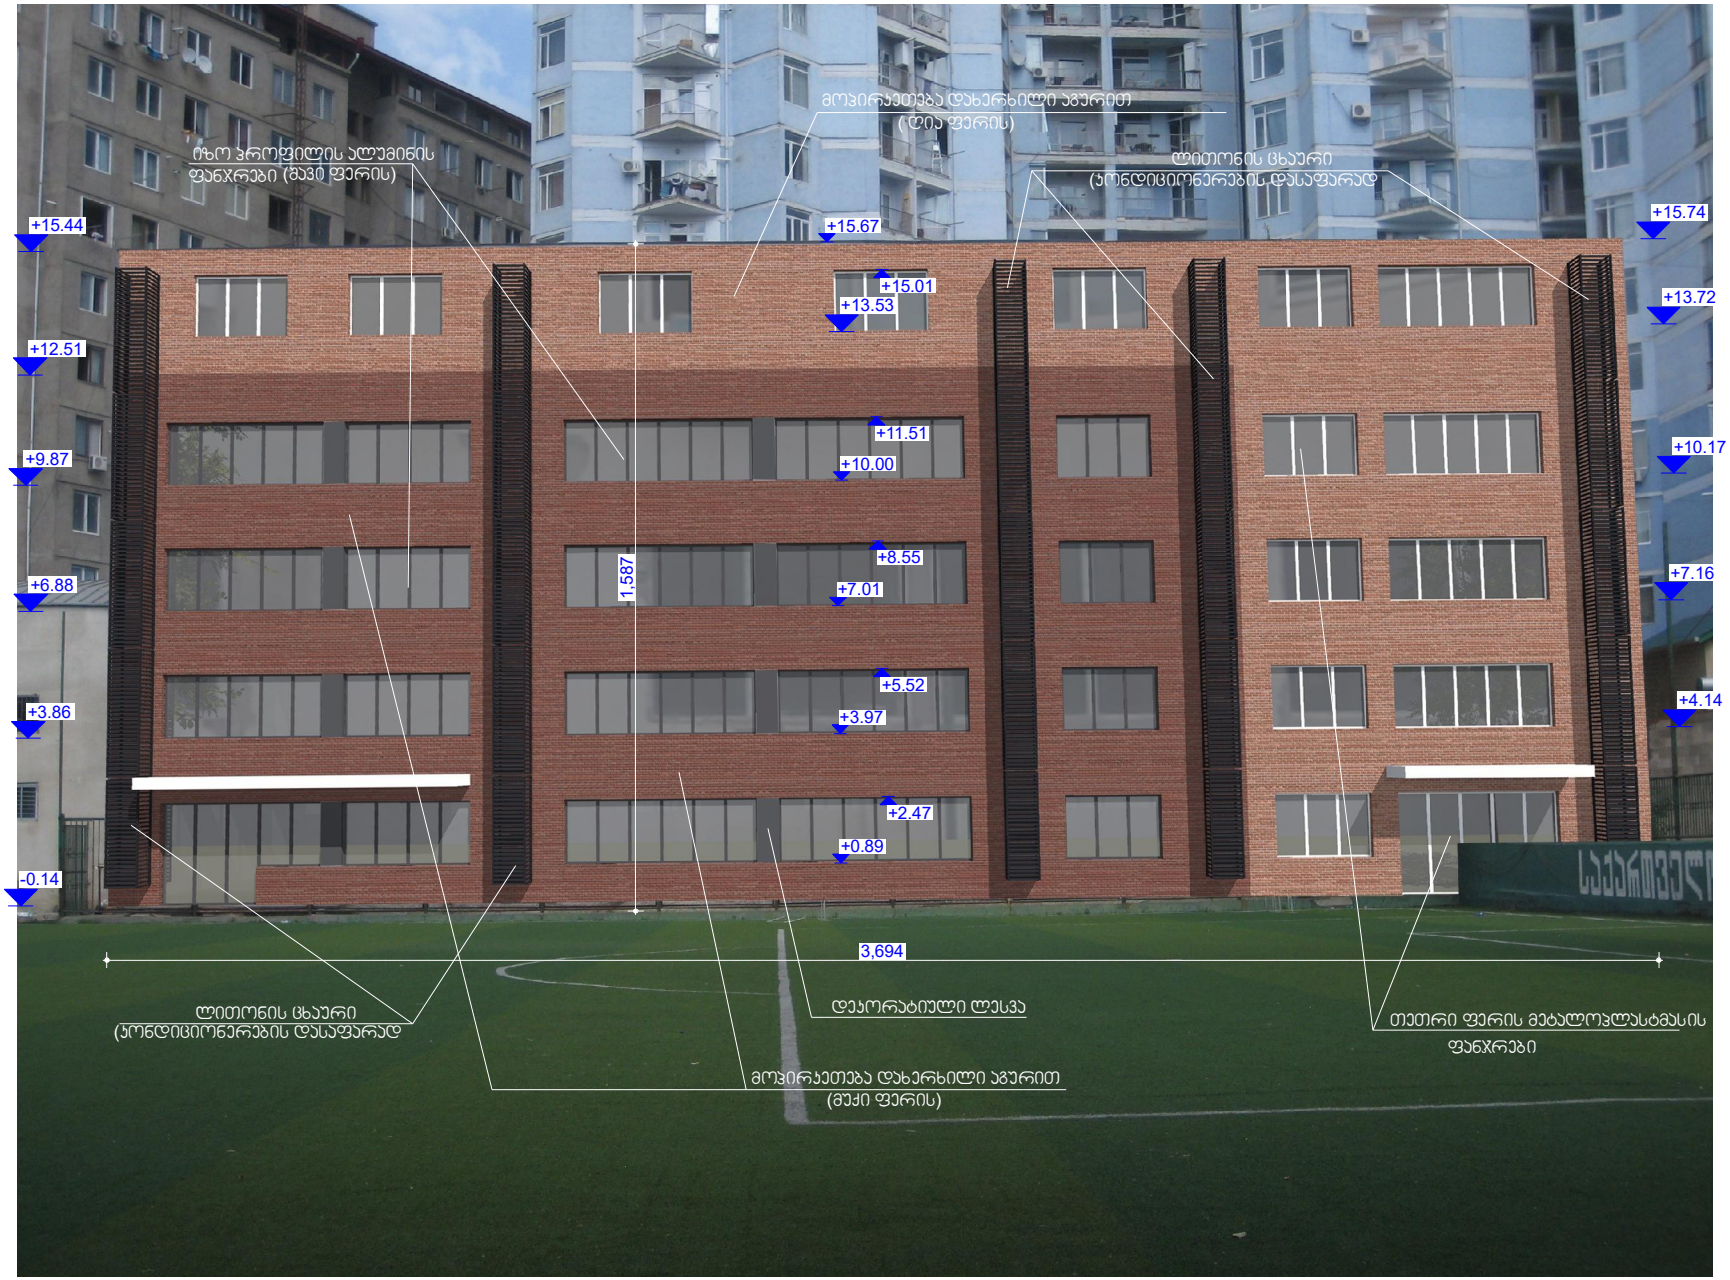

ფასადი ზომების ჩვენებით

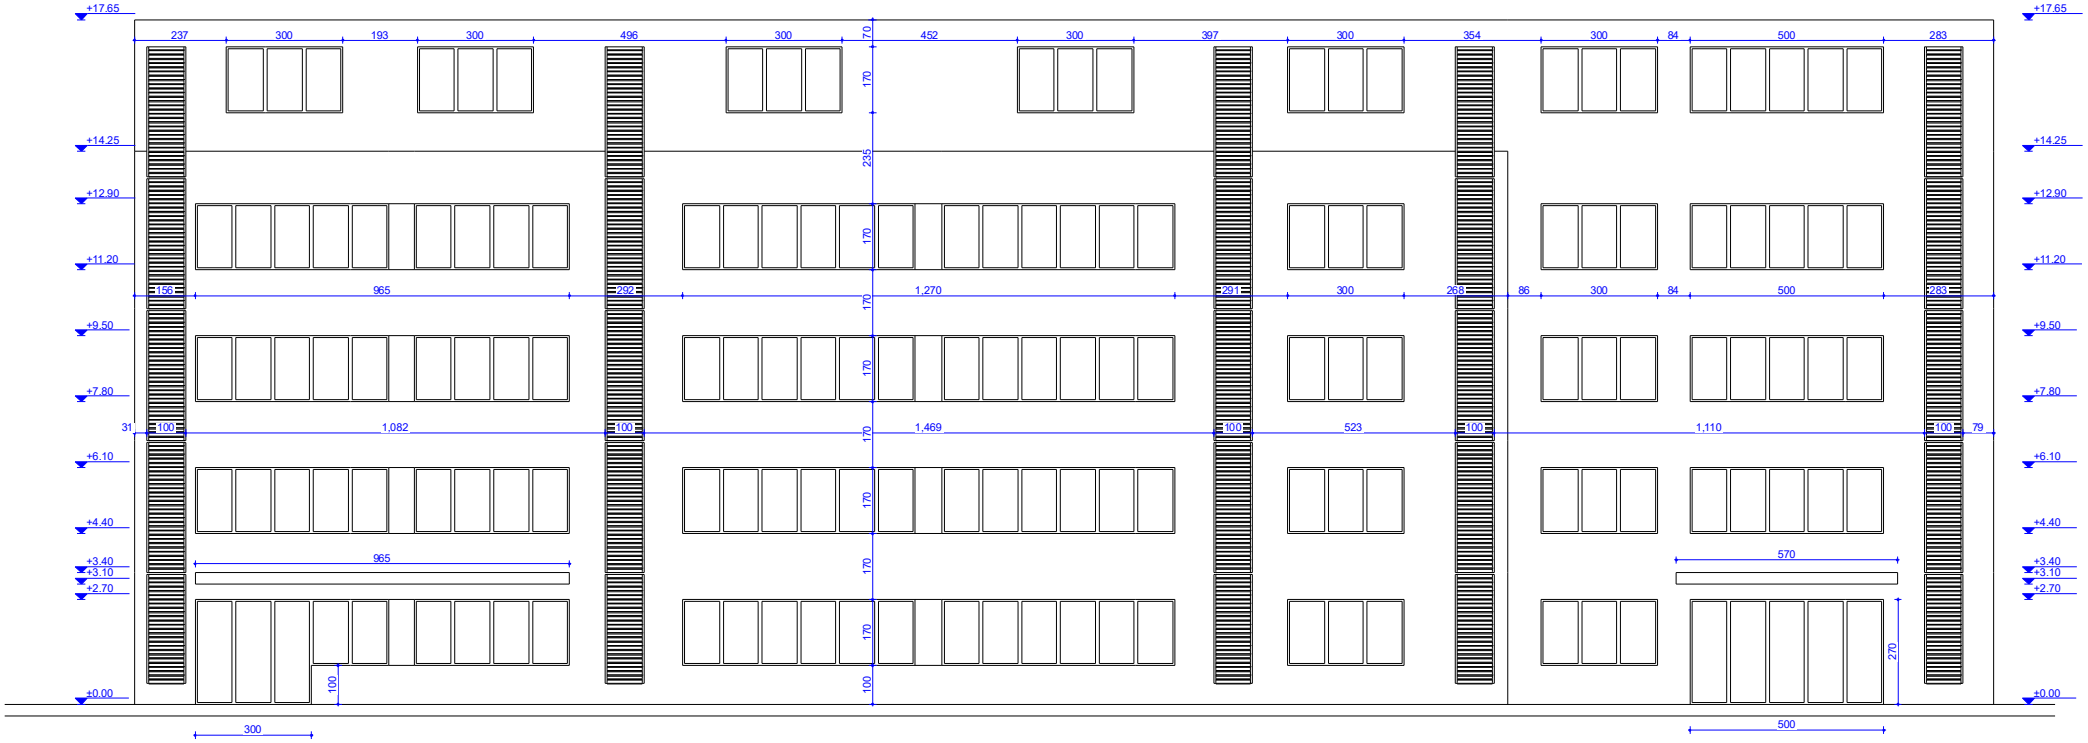

გვგმა ზომების ჩვენებით

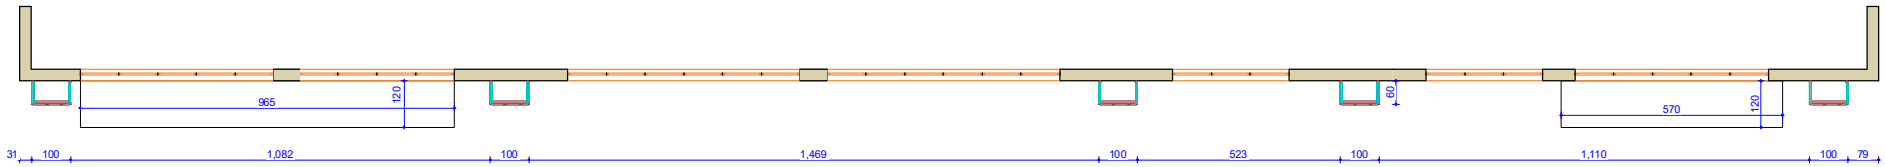

ქ. თბილისი. ვაჟა- საბურთალოს რაიონი. ჯოსტავას ქ. № 77ა

ს/ს 01.10.13.023.052

"საქართველოს უნივერსიტეტის" პირველი სასწავლო კორპუსი

კორპუსის ფასადის რენდერი




100
60
ლითონის ცხაურის
(კონდიციონერების დასაფარად