GSPublisherVersion 0.0.100.100

ავტოფარეხის გეგმა -3.0 ნიშნულზე

მასშტაბი: 1:100

შ.პ.ს. "A-კლასი ჯგუფი"

ქ. თბილისი, პეტრე იბერის
ქუჩაზე, ავტოტექმომსახურების გვერდით
(01.10.06.001.020)
თანამდებობა გვარი ხელმოწერა

ავტორი

მთ.არქიტექტორი

დირექტორი

ვ. მიმინოშვილი

ვ. მიმინოშვილი

დამკვეთი

მისამართი
ADDRESS

არქიტექტურა

ვ. მიმინოშვილი

მასშტაბი

1:100

"დიღომი ლუქსი"
მრავალფუნქციური კომპლექსი

პროექტი
შენიშვნა:

ნახაზის დასახელება:

ავტორი თ.ცხაკაია

შეასრულა თ.ცხაკაია

3,940.48 m2

34.62 m2

34.20 m2

34.18 m2

34.20 m2

k-4

2,200

1,100

k-6

2,100

1,200

k-3

2,200

1,100

k-4

2,200

1,100

k-5

2,100

2,115

k-3
2,200

1,100

k-4

2,200

1,100

k-3
2,200

1,100

k-3
2,200

1,100

k-4

2,200

1,100

11.98 % 11.98 %

24 x 150 = 3,600

1

2

3

4

5

6

7

8

9

10

11

12

13

14

15

16

17

18

19

20

21

22

23

24

24 x 150 = 3,600

1

2

3

4

5

6

7

8

9

10

11

12

13

14

15

16

17

18

19

20

21

22

23

24

24 x 150 = 3,600

1

2

3

4

5

6

7

8

9

10

11

12

13

14

15

16

17

18

19

20

21

22

23

24

24 x 150 = 3,600

1

2

3

4

5

6

7

8

9

10

11

12

13

14

15

16

17

18

19

20

21

22

23

24

16.00

% 16.00

%

8

8

B

A

2*

2*

61,700

92,300

83,100 5,750

49,700 12,000

3,037 6,000 6,000 6,300 6,000 6,000 1,000 5,500 5,000 5,000 5,000 5,500 1,000 6,000 6,000 6,300 6,000 6,000 2,634

8,490 5,000 6,000 6,000 1,000 6,000 5,000 5,000 6,000 1,000 5,000 6,000 6,000 5,041

8,737 5,000 6,000 6,000 1,000 6,000 5,000 5,000 6,000 1,000 5,000 6,000 6,000 5,041 6,000 6,000 6,300 6,000 6,000 1,250 5,000 3,500 5,000 1,250 6,000 6,000 6,300 6,000 6,000

-3.0 /476.40/

1

2

3

4

5

6

7

8

9

10

11

12

13

14

15

16

17

18

19

20

21

22

23

24

25

26

27

28

29

30

31

32

33

34

35

36

37

38

39 40 41 42 43 44 45 46 47 48

49 50 51 52 53 54 55 56 57 58 59 60

61

62

63

64

65

66

67

68

69

70

71

72

73

74

75

76

77

78

79

80

81

82

83

91 90 89 88 87 86 85 84

92 93 94 95 96 97 98 99

100

101

102

103

104

114 113 112 111 110 109 108 107 106 105

სადარბაზო

A: 39.48 m2

სადარბაზო

A: 39.54 m2

1 1

2 2

3 3

4

4

1

1

2

2

3

3

4

4

1

1

5

5

4

4

3

3

2

2

1

1

9

9

10

10

A

B

C

D

E

F

A

B

C

D

E

F

A

b

C

D

E

F

A

c

D

E

F

A

D

B

C

D

E

F

B

C

- 1. ავტოფარეხის გეგმა -3.0 ნიშნულზე 1:100

0. მიწისპირა სართულის გეგმა 0.00 /479.50/ ნიშნულზე 1:100

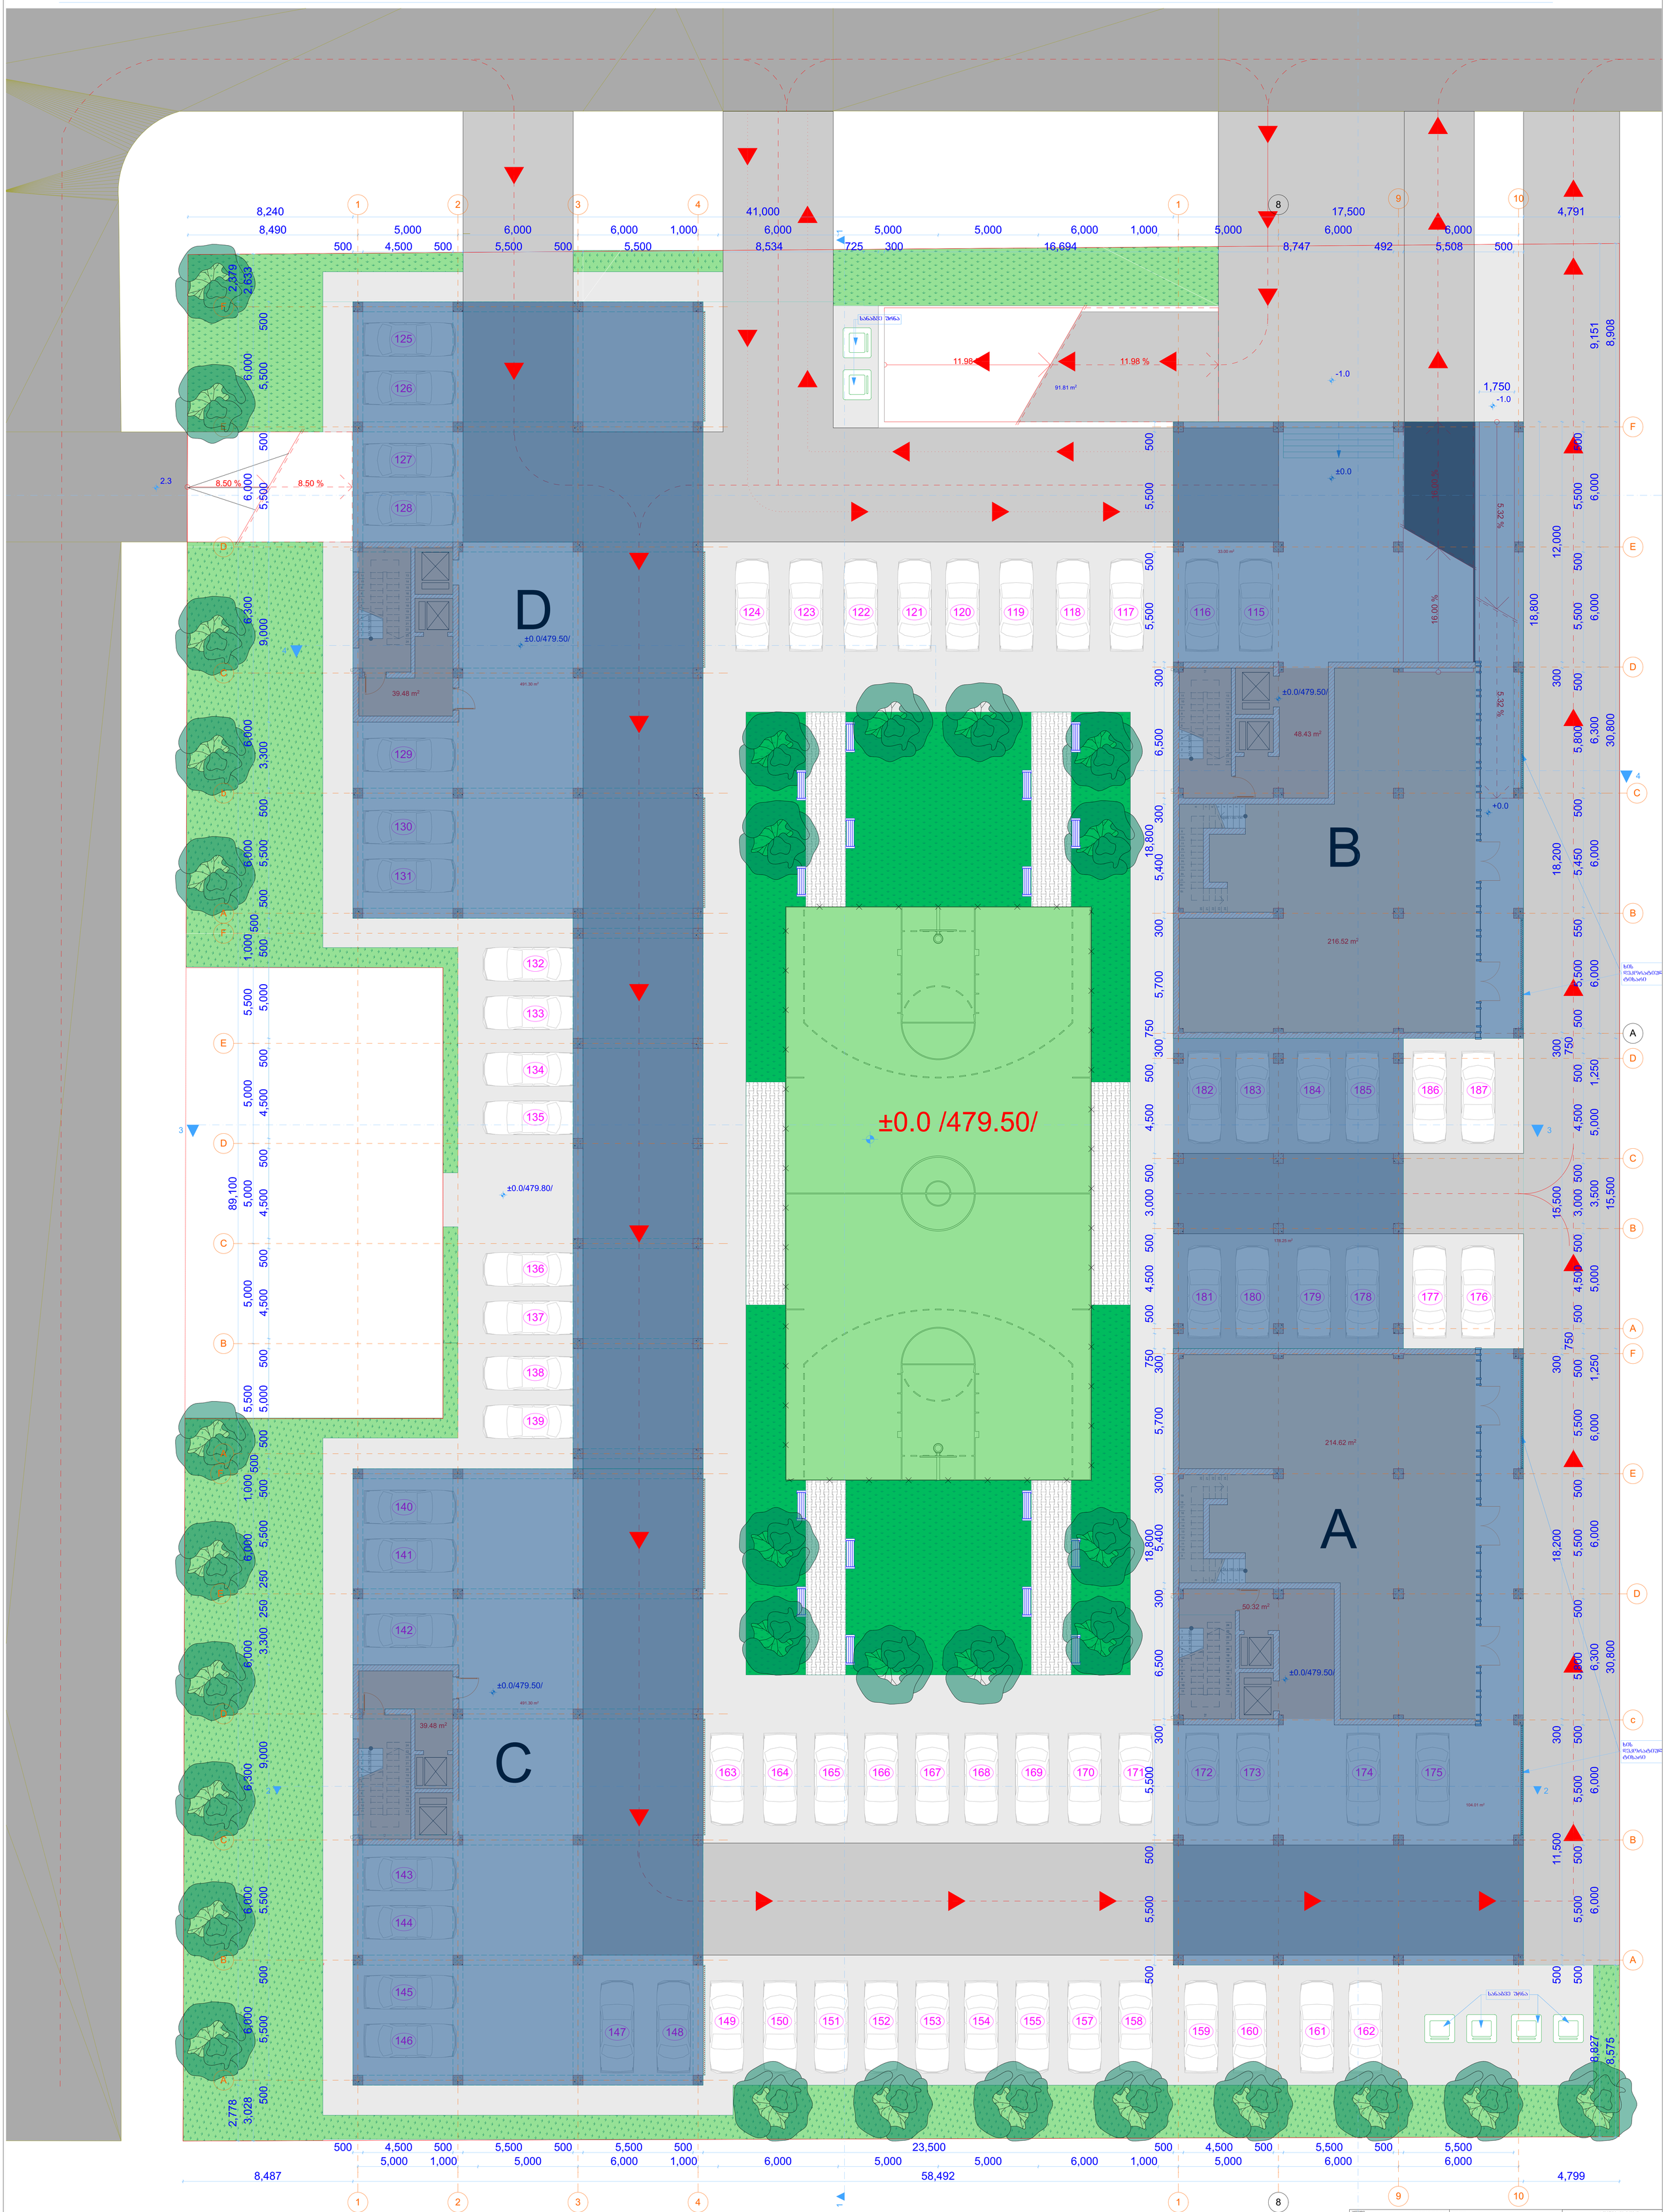

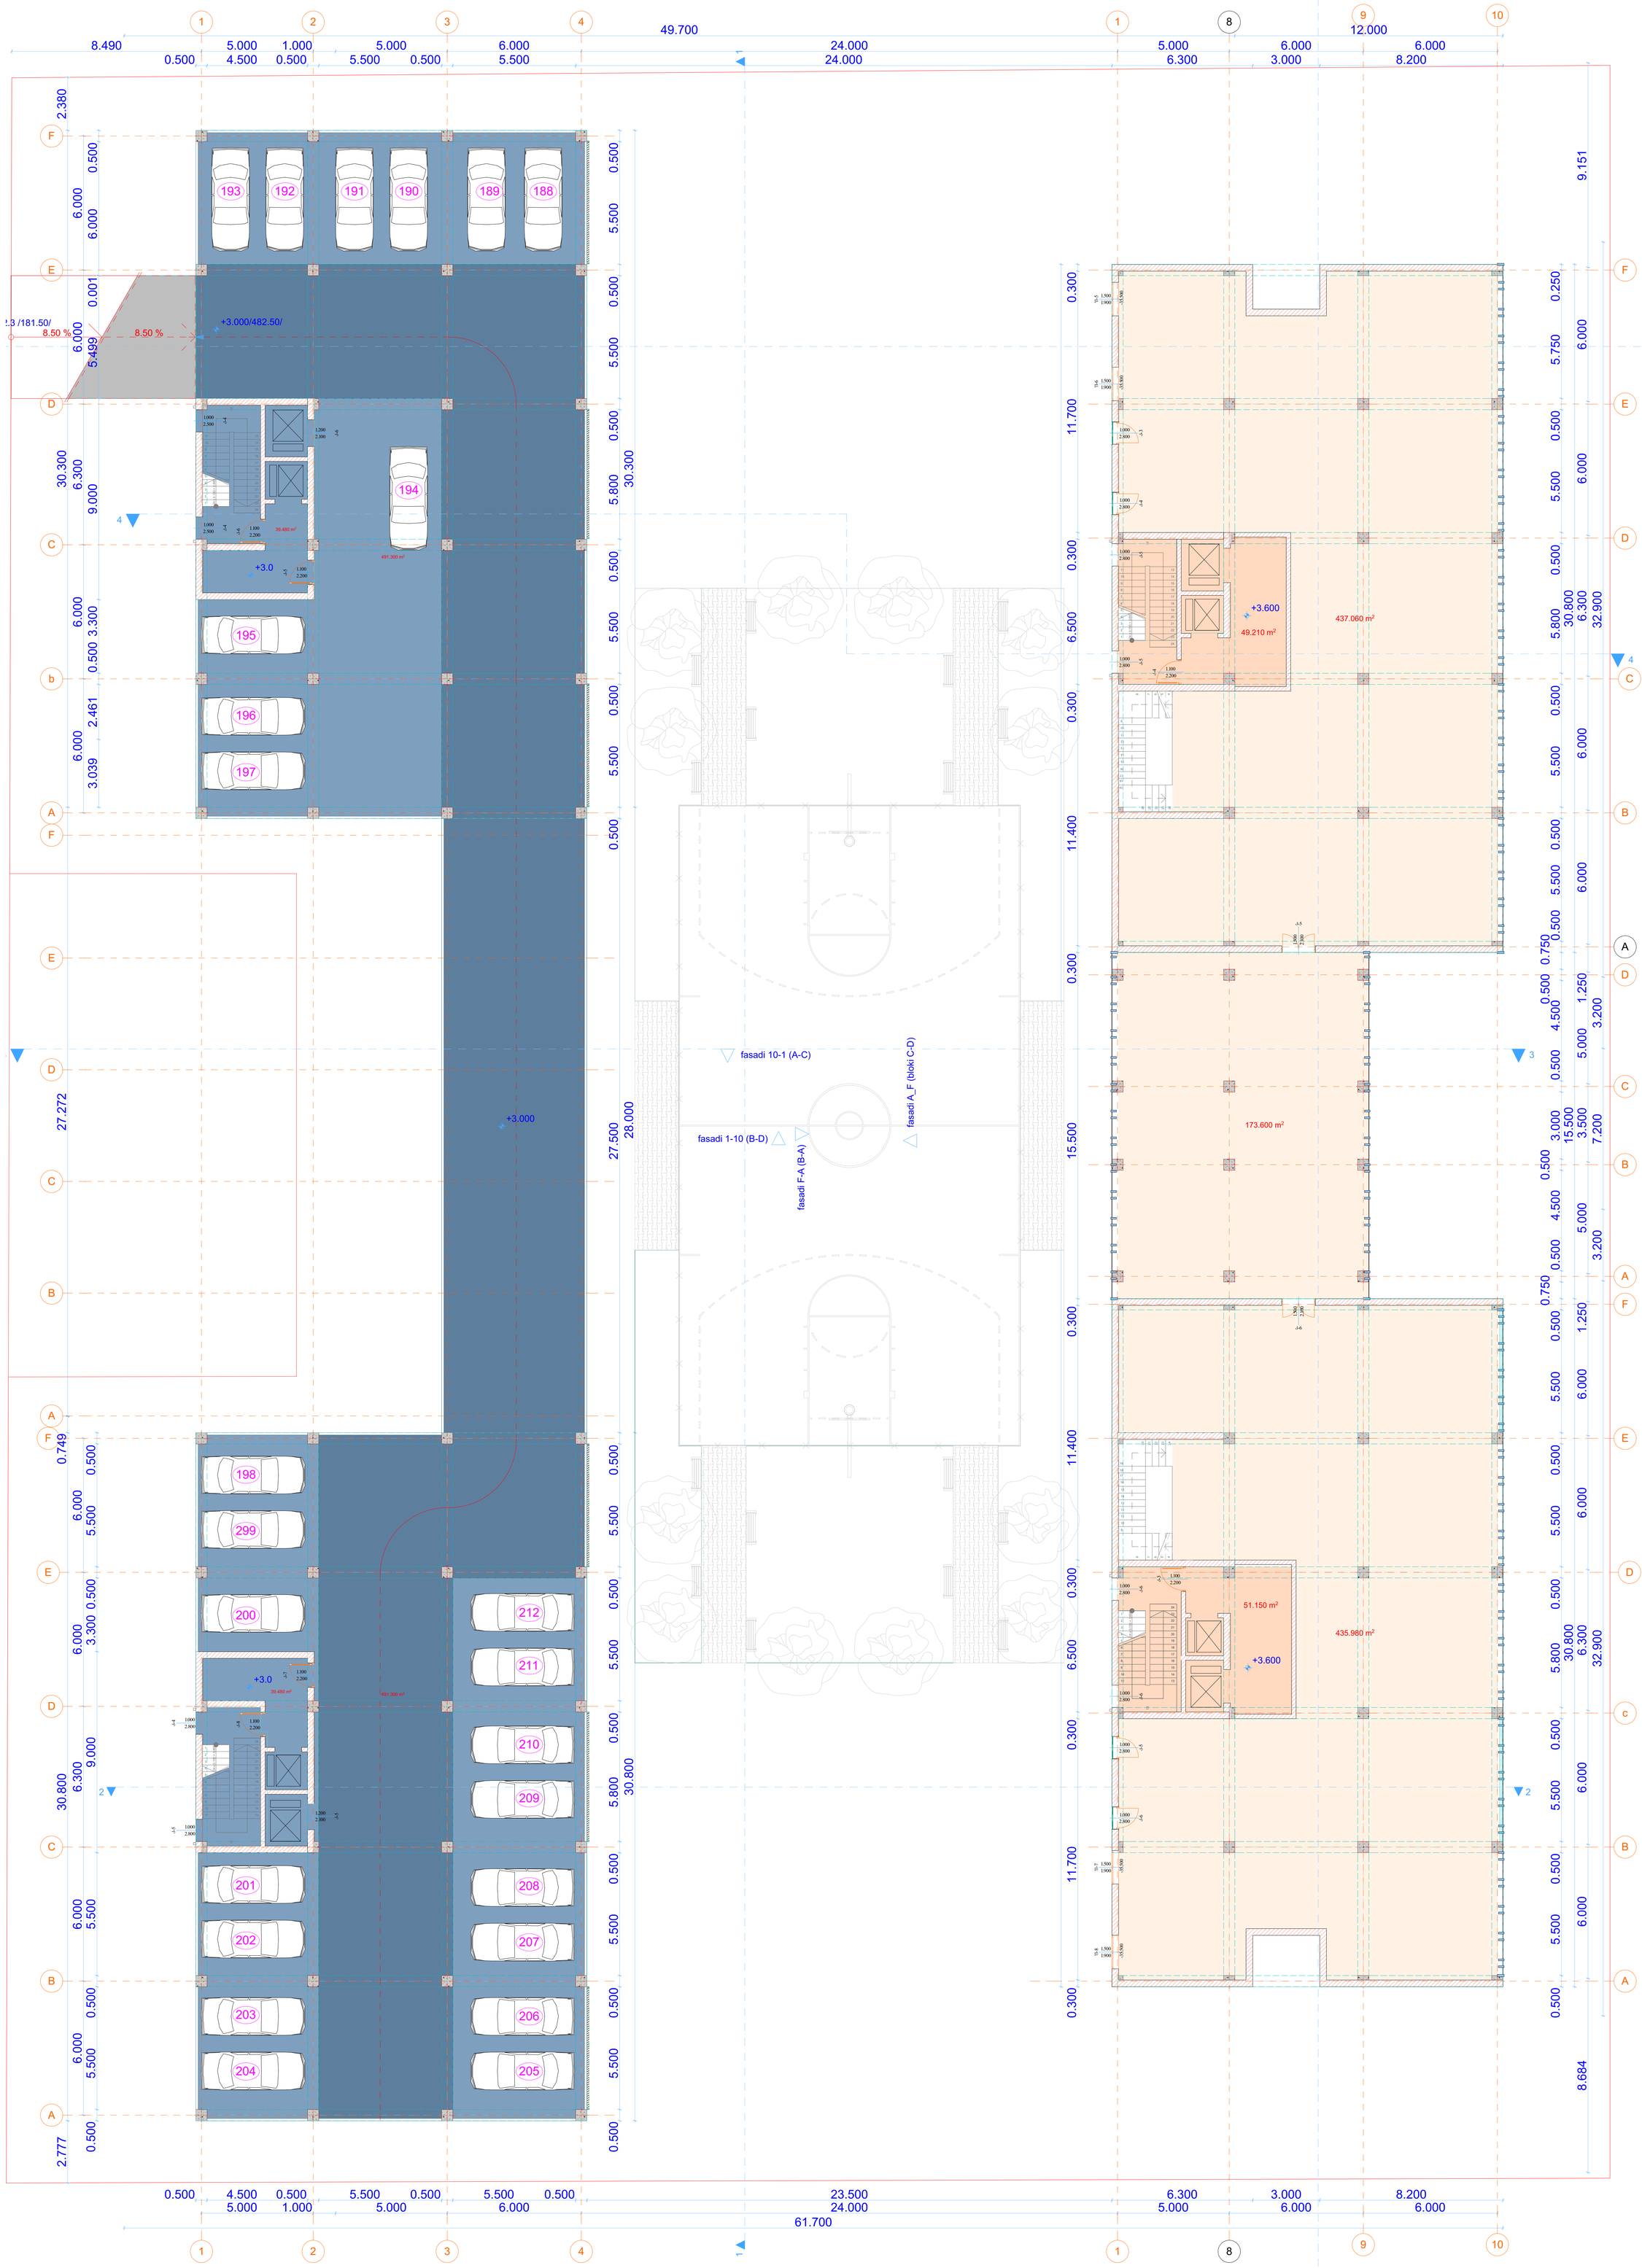

GSPublisherVersion 0.0.100.100

I სართულის გეგმა +3.6 და +3.0 ნიშნულზე

მასშტაბი: 1:100

შ.პ.ს. "A-კლასი ჯგუფი"

ქ. თბილისი, პეტრე იბერის
ქუჩაზე, ავტოტექმომსახურების გვერდით
(01.10.06.001.020)
თანამდებობა გვარი ხელმოწერა

ავტორი

მთ.არქიტექტორი

დირექტორი

ვ. მიმინოშვილი

ვ. მიმინოშვილი

დამკვეთი

მისამართი
ADDRESS

არქიტექტურა

ვ. მიმინოშვილი

მასშტაბი

1:100

"დიღომი ლუქსი"
მრავალფუნქციური კომპლექსი

პროექტი
შენიშვნა:

ნახაზის დასახელება:

ავტორი თ.ცხაკაია

შეასრულა თ.ცხაკაია

437.060 m2

435.980 m2

173.600 m2

491.300 m2

491.300 m2

51.150 m2

49.210 m2

39.480 m2

39.480 m2

k-5

2.200

1.100

k-6

2.100

1.200

k-6

2.200

1.100

k-7

2.200

1.100

k-5

2.100

1.200

k-8

2.200

1.100

k-4

2.200

1.100

k-3

2.200

1.100

k-5

2.800

1.000

k-4

2.800

1.000

k-4

2.500

1.000

k-4

2.500

1.000

k-6

2.100

1.500

f-7

-35.500

1.900

1.500

f-8

-35.500

1.900

1.500

k-6

2.800

1.000

k-6

2.800

1.000

k-5

2.800

1.000

k-6

2.800

1.000

f-5

-35.500

1.900

1.500

f-6

-35.500

1.900

1.500

k-5

2.800

1.000

k-5

2.800

1.000

k-3

2.800

1.000

k-4

2.800

1.000

k-5

2.100

1.500

8

8

B

A

24 x 0.150 = 3.600

1

2

3

4

5

6

7

8

9

10

11

12

13

14

15

16

17

18

19

20

21

22

23

24

24 x 0.150 = 3.600

1

2

3

4

5

6

7

8

9

10

11

12

13

14

15

16

17

18

19

20

21

22

23

24

24 x 0.150 = 3.600

1

2

3

4

5

6

7

8

9

10

11

12

13

14

15

16

17

18

19

20

21

22

23

24

24 x 0.150 = 3.600

1

2

3

4

5

6

7

8

9

10

11

12

13

14

15

16

17

18

19

20

21

22

23

24

8.50 % 8.50 %

8

7

6

5

4

9

10

11

12

13

14

15

16

17
18

19

20

21

22

23

24 24

8

7

6

5

4

9

10

11

12

13

14

15

16

17

18

19

20

21

22

23

1

ფასადი

F-A (B-A)

ფასადი

A_F (ბლოკი

C-D)

ფასადი 1-10 (B-D)

ფასადი 10-1 (A-ჩ)

61.700

2.777 30.800 0.749

32.900 3.200 7.200 3.200 32.900

49.700 12.000

8.684 6.000 6.000 6.300 6.000 6.000 1.250 5.000 3.500 5.000 1.250 6.000 6.000 6.300 6.000 6.000 9.151

6.000 6.000 6.300 6.000 6.000

5.000 1.000 5.000 6.000 24.000 5.000 6.000 6.000

8.490 5.000 1.000 5.000 6.000 24.000 5.000 6.000 6.000

0.500 4.500 0.500 5.500 0.500 5.500 24.000 6.300 3.000 8.200

27.272 30.300 2.380

6.000 6.000 6.300 6.000 6.000

3.039 2.461 0.500 3.300 9.000 5.499 0.001 6.000 0.500 0.500 5.500 0.500 5.500 9.000 3.300 0.500 5.500 0.500

0.500 4.500 0.500 5.500 0.500 5.500 0.500 23.500 6.300 3.000 8.200

30.800 15.500 30.800

0.500 5.500 0.500 5.500 0.500 5.800 0.500 5.500 0.500 5.500 0.500

0.750

0.500 4.500

0.500

3.000 0.500 4.500

0.500 0.750

0.500 5.500 0.500 5.500 0.500 5.800 0.500 5.500 0.500 5.750 0.250

77.100

0.300 11.700 0.300 6.500 0.300 11.400 0.300 15.500 0.300 11.400 0.300 6.500 0.300 11.700 0.300

0.500 5.500 0.500 5.500 0.500 5.800 0.500 5.500 0.500 5.500 0.500 27.500 0.500 5.500 0.500 5.500 0.500 5.800 0.500 5.500 0.500 5.500 0.500

30.800 28.000 30.300

+3.600

+3.600

+3.0

+3.0

+3.000

+2.3 /181.50/ +3.000/482.50/

1 1

2 2

3 3

4

4

193 192 191 190 189 188

195

196

197

198

299

200

201

202

203

204 205

206

207

208

209

210

211

212

194

1

1

2

2

3

3

4

4

1

1

9

9

10

10

A

B

C

D

E

F

A

B

C

D

E

F

A

b

C

D

E

F

A

c

D

E

F

A

D

B

C

D

E

F

B

C

1. I სართულის გეგმა +3.6 და +3.0 ნიშნულზე 1:100

GSPublisherVersion 0.0.100.100

II სართულის გეგმა +7.2 და +6.0 ნიშნულზე

მასშტაბი: 1:100

შ.პ.ს. "A-კლასი ჯგუფი"

ქ. თბილისი, პეტრე იბერის
ქუჩაზე, ავტოტექმომსახურების გვერდით
(01.10.06.001.020)
თანამდებობა გვარი ხელმოწერა

ავტორი

მთ.არქიტექტორი

დირექტორი
ვ. მიმინოშვილი

ვ. მიმინოშვილი

დამკვეთი

მისამართი
ADDRESS

არქიტექტურა

ვ. მიმინოშვილი

მასშტაბი
1:100

"დიღომი ლუქსი"
მრავალფუნქციური კომპლექსი

პროექტი
შენიშვნა:

ნახაზის დასახელება:

ავტორი თ.ცხაკაია
შეასრულა თ.ცხაკაია

3.54 m2

3.24 m2

4.50 m2

4.43 m2

7.56 m2

3.54 m2

3.24 m2

4.50 m2

4.43 m2

7.56 m2

3.54 m2

3.24 m2

4.50 m2

4.43 m2

7.56 m2

3.54 m2

3.24 m2

4.50 m2

4.43 m2

7.56 m2

16.43 m2

17.05 m2

8.86 m2

4.47 m2

13.85 m2

3.69 m2

12.08 m2

10.82 m2

20.35 m2

11.48 m2

21.71 m2

29.38 m2

3.18 m2

15.68 m2

7.02 m2

16.24 m2

2.97 m2

2.88 m2
16.09 m2

15.68 m2

7.02 m2

19.50 m2

21.11 m2

15.93 m2

16.83 m2

3.34 m2

40.34 m2

17.05 m2

16.67 m2

3.30 m2

8.86 m2

16.43 m2

17.05 m2

8.86 m2

4.47 m2

13.95 m2

4.23 m2

12.08 m2

10.82 m2

20.35 m2

11.93 m2

21.71 m2

29.38 m2

3.18 m2

15.68 m2

7.02 m2

16.24 m2

2.97 m2

2.73 m2
16.09 m2

15.68 m2

7.02 m2

19.50 m2

22.07 m2

15.93 m2

16.83 m2

3.34 m2

42.21 m2

17.05 m2

16.67 m2

3.30 m2

8.86 m2

17.05 m2

16.67 m2

8.86 m2

16.83 m2

15.93 m2

42.21 m2

22.15 m2

19.50 m2

7.02 m2

15.68 m2

16.09 m2

16.24 m2

15.68 m2
7.02 m2

21.71 m2

29.38 m2

20.35 m2
10.82 m2

11.48 m2

26.38 m2

16.83 m2

15.93 m2

40.28 m2

21.19 m2

19.50 m2

15.68 m2

16.09 m2

7.02 m2

2.97 m2

16.24 m2

15.68 m2

7.02 m2

21.71 m2

29.38 m2

20.35 m2

10.82 m2

11.48 m2
12.08 m2

13.85 m2

8.86 m2

17.05 m2

16.43 m2

8.86 m2

16.67 m2

17.05 m2

8.86 m2

17.05 m2

16.43 m2

k-3
2,800

1,000

k-3
2,800

1,000

k-2

2,800

1,600

k-2

2,800

1,600

f-4

- 100

3,000

1,000

f-4

- 100

3,000

1,000

k-3
2,800

1,000

k-2

2,800

1,600

k-2

2,800

1,600

k-2

2,800

1,600

k-2

2,800

1,600

k-3
2,800

1,000

k-3

2,800

1,000

f-9

-2,500

1,900

1,500

k-2

2,800

1,600

f-3

800
2,200

1,000

f-5

-2,500

1,900

1,500

k-2

2,800

1,600

k-3
2,800

1,000

k-3

2,800

1,000

k-4

2,800

1,000

k-4

2,800

1,000

k-1

2,200

1,100

k-3
2,200

1,100

k-1
2,200

1,100

k-1
2,200

1,100

k-1
2,200

1,100

k-1
2,200

1,100

k-1

2,200

1,100

k-1
2,200

1,100

k-4

2,200

1,000

k-4

2,200

1,000

k-5

2,200

800

k-4

2,200

1,000

k-4

2,200

1,000

k-4

2,200

1,000

k-5

2

800

,200

k-4

2,200

1,000
k-4

2,200

1,000

k-4

2,200

1,000
k-5
2,200

800

k-4

2,200

1,000

k-4

2,200

1,000

k-4

2,200

1,000

k-4

2,200

1,000

k-5

2,200

800

k-5

2,200

1,000

k-4

2,200

1,000

k-5
2,200

800

k-5

2

800

,200

k-5

2

800

,200

k-5

2,200

1,000

k-4

2,200

1,000

k-3
2,800

1,000

k-3
2,800

1,000

k-2

2,800

1,600

k-2

2,800

1,600

f-4

- 100

3,000

1,000
f-4

- 100

3,000

1,000

k-2

2,800

1,600

k-2

2,800

1,600

k-2

2,800

1,600

k-2

2,800

1,600

k-3

2,800

1,000

k-3

2,800

1,000

f-9

-2,500

1,900

1,500

k-2

2,800

1,600

f-3

800
2,200

1,000

f-5

-35,500

1,900

1,500

k-2

2,800

1,600

k-3

2,800

1,000

k-3

2,800

1,000

k-5

2,800

1,000

k-5

2,800

1,000

k-5

2,200

1,100

k-4

2,200

1,000

k-4

2,200

1,000

k-5

2

800

,200

k-4

2,200

1,000

k-4

2,200

1,000

k-4

2,200

1,000

k-5

2,200

800

k-4

2,200

1,000

k-4

2,200

1,000

k-4

2,200

1,000

k-4

2,200

1,000

k-5

2,200

800

k-4

2,200

1,000

k-4

2,200

1,000

k-4

2,200

1,000

k-4

2,200

1,000

k-5

2

800

,200

k-5
2,200

800

k-4

2,200

1,000

k-5

2,200

800

k-5

2,200

800

k-1
2,200

1,100

k-1

2,200

1,100

k-1
2,200

1,100

k-1
2,200

1,100

k-1
2,200

1,100

k-1
2,200

1,100

k-1

2,200

1,100

k-5

2,200

800

k-5
2,200

800

k-4

2,200

1,000

k-3
2,800

1,000

k-3
2,800

1,000

k-2

2,800

1,600

k-2

2,800

1,600

f-4

- 1,300

3,000

1,000
f-4

- 1,300

3,000

1,000

k-3
2,800

1,000

k-3
2,800

1,000

k-2

2,800

1,600

k-2

2,800

1,600

k-2

2,800

1,600

k-2

2,800

1,600

k-3
2,800

1,000

k-3
2,800

1,000

f-9

-500

2,000

1,500

k-2

2,800

1,600

f-3

-700

2,200

1,000

f-1

-400

1,900

1,500

k-2

2,800

1,600

k-3
2,800

1,000

k-3
2,800

1,000

k-4

2,800

1,000

k-4

2,800

1,000

k-6

2,200

1,100

k-4

2,200

1,000

k-4

2,200

1,000

k-5

2

800

,200

k-4

2,200

1,000

k-4

2,200

1,000

k-4

2,200

1,000

k-5

2,200

800

k-4

2,200

1,000

k-4

2,200

1,000

k-4

2,200

1,000

k-4

2,200

1,000

k-5

2,200

800

k-4

2,200

1,000

k-4

2,200

1,000

k-4

2,200

1,000

k-4

2,200

1,000

k-5

2

800

,200

k-5
2,200

800

k-4

2,200

1,000

k-5

2,200

800

k-5

2,200

800

k-1
2,200

1,100

k-1

2,200

1,100

k-1
2,200

1,100

k-1
2,200

1,100

k-1
2,200

1,100

k-1
2,200

1,100

k-1

2,200

1,100

k-5

2,200

800

k-5
2,200

800

k-4

2,200

1,000

k-3
2,800

1,000

k-3
2,800

1,000

k-2

2,800

1,600

k-2

2,800

1,600

f-4

- 1,300

3,000

1,000

f-4

- 1,300

3,000

1,000

k-3
2,800

1,000

k-3
2,800

1,000

k-2

2,800

1,600

k-2

2,800

1,600

k-2

2,800

1,600

k-2

2,800

1,600

k-3
2,800

1,000

k-3
2,800

1,000

f-9

-300

2,000

1,500

k-2

2,800

1,600

f-3

800
2,200

1,000

f-1

-400

1,900

1,500

k-2

2,800

1,600

k-3
2,800

1,000

k-3
2,800

1,000

k-4

2,800

1,000

k-5

2,800

1,000

k-6

2,200

1,100

k-4

2,200

1,000

k-4

2,200

1,000

k-5

2,200

800

k-4

2,200

1,000

k-4

2,200

1,000

k-4

2,200

1,000

k-5

2

800

,200

k-4

2,200

1,000

k-4

2,200

1,000

k-4

2,200

1,000

k-4

2,200

1,000
k-5
2,200

800

k-4

2,200

1,000

k-4

2,200

1,000

k-4

2,200

1,000

k-4

2,200

1,000

k-5

2,200

800

k-5

2,200

800

k-4

2,200

1,000

k-5

2,200

800

k-5

2

800

,200

k-1
2,200

1,100

k-1

2,200

1,100

k-1
2,200

1,100

k-1
2,200

1,100

k-1
2,200

1,100

k-1
2,200

1,100

k-1

2,200

1,100

k-5

2

800

,200

k-5

2,200

800

k-4

2,200

1,000

k-3
2,800

1,000

8

8

B

A

24 x 150 = 3,600

1

2

3

4

5

6

7

8

9

10

11

12

13
14
15
16
17
18
19
20
21
22
23
24

24 x 150 = 3,600

1
2
3
4
5
6
7
8
9
10
11

12

13

14

15

16

17

18

19

20

21

22

23

24

22 x 150 = 3,00

1
2
3
4
5
6
7
8
9
10

1

12

13

14

15

16

17

18

19

20

21

22

22 x 150 = 3,300

1

2

3

4

5

6

7

8

9

10

11

12
13
14
15
16
17
18
19
20
21
22

22 x 150 = 3,300

1
2
3
4
5
6
7
8
9
10

11

12

13

14

15

16

17

18

19

20

21

22

1 1

2 2

3 3

4

4

61,700

32,900 3,200 7,200 3,200 32,900

49,700 12,000

8,684 6,000 6,000 6,300 6,000 6,000 1,250 5,000 3,500 5,000 1,250 6,000 6,000 6,300 6,000 6,000 9,151

5,000 1,000 5,000 6,000 24,000 5,000 6,000 6,000

8,490 5,000 1,000 5,000 6,000 24,000 5,000 6,000 6,000

31,100 428 26,012 460 33,480

6,000 6,000 6,300 6,000 6,000 1,000 5,500 5,000 5,000 5,000 6,500 6,000 6,000 6,300 6,000 6,000

500 2,750 2,950 6,100 6,200 6,300 6,300 450 25,990 460 6,300 6,300 6,200 5,800 300 2,950 2,750 500

1,100 1,600 1,600 1,600 400 1,100 1,000 2,350 1,000 850 6,200 1,100 1,000 2,150 1,000 850 1,600 4,300 300 300 4,300 1,600 850 1,000 2,150 1,000 1,100 6,200 850 1,000 2,350 1,0001,500 1,600 1,600 1,600 1,100 450

1,500 6,300 3,000 8,200 1,800 1,500 6,300 3,000 8,200 1,800

1,200 5,500 1,847

1,000
1,453

1,000
800 8,000

1,200 5,500 1,847

1,000
1,453

1,000
800 8,000

460 6,600 12,000 6,800 5,200 500

1,400 1,000 2,0501,000 1,150 500 1,600 1,700 1,600 500 100 500 1,600 2,000 1,6003001,3001,000 2,150 1,0001,3505001,500 1,250 1,600 550 300

460 6,600 12,000 6,800 5,200 500

1,400 1,000 2,050 1,000 1,150 500 1,600 1,700 500 1,600 100 500 1,600 2,000 1,600 300 1,300 1,000 2,150 1,000 1,350 500 1,500 1,250 1,600 550 300

800 300 3,200 3,100 5,900 100 6,000 6,800 5,700

800 300 3,200 9501,000 1,650 1,600 1,700 1,600 1,100 1,600 2,000 1,600 1,600 1,000 2,150 1,000 1,850 1,500 1,250 1,600 550 300

6,300 3,000 8,200 1,800 1,500 6,300 3,000 8,200

5,700 6,800 6,000 100 5,900 6,600 800

300

550

1,600 1,250 1,5005001,3501,000 2,150 1,0001,3003001,600 2,025 1,575 500 100 500 1,600 1,700 1,600 500 1,100 1,000 1,000 3,200 300 800

800 1,100 1,600 1,600 1,575 425 1,100 1,000 2,350 1,000 850 6,200 1,100 1,000 2,150 1,000 850 1,600 4,300 300

800 6,300 6,300 6,200 6,100 2,950 2,750 500

800 1,100 1,600 1,600 1,575 1,100 425 1,000 2,350 1,000 850 6,200 1,100 1,000 2,150 1,000 850 1,600 4,300 300

800 6,300 6,300 6,200 6,100 2,950 2,750 500

1,200 5,500 1,050

1,000
2,000

1,000
1,050 8,000

1,200 5,500 1,050

1,000
2,000

1,000
1,050 8,000

+7.2

+7.2

+6.0

+6.0

3.34 m2

3.30 m2

2.88 m2

2.97 m2

3.18 m2

3.69 m2

3.34 m2

2.73 m2

3.33 m2

3.69 m2

4.47 m2

3.30 m2

4.47 m2

გათბობა

კონდიცირება

კონდიცირება

გათბობა

გათბობა
კონდიცირება

გათბობა

კონდიცირება

გათბობა
კონდიცირება

გათბობა

კონდიცირება

კონდიცირება

გათბობა

გათბობა

კონდიცირება

კონდიცირება

გათბობა

გათბობა
კონდიცირება

კონდიცირება
გათბობა

გათბობა

კონდიცირება

გათბობა
კონდიცირება

გათბობა

კონდიცირება

გათბობა
კონდიცირება

გათბობა

გათბობა
კონდიცირება

კონდიცირება

გათბობა

კონდიცირება

გათბობა

გათბობა

კონდიცირება

კონდიცირება

სადარბაზო
84.64 m2

ბინა #ა-7
48.47 m2

ბინა #ა-6
84.35 m2

ბინა #ა-5
56.55 m2

ბინა #ა-4
49.74 m2

ბინა #ა-3
49.58 m2

ბინა #ა-2
133.96 m2

ბინა #ა-1
47.54 m2

სადარბაზო
84.64 m2

ბინა #ბ-7
48.47 m2

ბინა #ბ-6
85.43 m2

ბინა #ბ-5
56.55 m2

ბინა #ბ-4
49.74 m2

ბინა #ბ-3
49.58 m2

ბინა #ბ-2
133.96 m2

ბინა #ბ-1
47.54 m2

სადარბაზო
84.64 m2

ბინა #7
48.47 m2

ბინა #6
83.54 m2

ბინა #5
56.55 m2

ბინა #4
49.74 m2

ბინა #3
49.58 m2

ბინა #2
131.13 m2

ბინა #1
47.54 m2

სადარბაზო
84.64 m2

ბინა #ც-7
48.47 m2

ბინა #ც-6
83.54 m2

ბინა #ც-5
56.55 m2

ბინა #ც-4
49.74 m2

ბინა #ც-3
49.58 m2

ბინა #ც-2
131.07 m2

ბინა #ც-1
47.54 m2

1

1

2

2

3

3

4

4

1

1

9

9

10

10

A

B

C

D

E

F

A

B

C

D

E

F

A

b

C

D

E

F

A

c

D

E

F

A

D

B

C

D

E

F

B

C

45.88 m2

124.63 m2

45.95 m2

46.41 m2

54.27 m2

79.04 m2

46.80 m2

45.88 m2

124.63 m2

45.95 m2

46.41 m2

54.27 m2

79.04 m2

46.80 m2

45.88 m2

127.44 m2

45.95 m2

46.41 m2

54.27 m2

80.13 m2

46.80 m2

45.88 m2

127.44 m2

45.95 m2

46.41 m2

54.27 m2

79.49 m2

46.80 m2

2. II სართულის გეგმა +7.2 და +6.0 ნიშნულზე 1:100

GSPublisherVersion 0.0.100.100

III სართულის გეგმა +10.5 და +9.3 ნიშნულზე

მასშტაბი: 1:100

შ.პ.ს. "A-კლასი ჯგუფი"

ქ. თბილისი, პეტრე იბერის
ქუჩაზე, ავტოტექმომსახურების გვერდით
(01.10.06.001.020)
თანამდებობა გვარი ხელმოწერა

ავტორი

მთ.არქიტექტორი

დირექტორი
ვ. მიმინოშვილი

ვ. მიმინოშვილი

დამკვეთი

მისამართი
ADDRESS

არქიტექტურა

ვ. მიმინოშვილი

მასშტაბი
1:100

"დიღომი ლუქსი"
მრავალფუნქციური კომპლექსი

პროექტი
შენიშვნა:

ნახაზის დასახელება:

ავტორი თ.ცხაკაია
შეასრულა თ.ცხაკაია

3.54 m2

3.24 m2

2.29 m2

6.64 m2

7.56 m2

3.54 m2

3.24 m2

2.29 m2

6.64 m2

7.56 m2

3.44 m2

3.14 m2

2.29 m2

6.64 m2

7.56 m2

3.54 m2

3.24 m2

2.29 m2

6.64 m2

7.56 m2

26.95 m2

10.82 m2
20.35 m2

16.22 m2

34.10 m2

18.10 m2 16.86 m2

12.30 m2

12.46 m2

10.66 m2

11.28 m2

22.50 m2

12.02 m2

46.40 m2
19.52 m2

16.83 m2

17.60 m2

10.54 m2

29.27 m2

26.95 m2

10.82 m2
20.35 m2

16.68 m2

34.10 m2

18.09 m2 17.42 m2

12.30 m2

12.46 m2

10.66 m2

11.28 m2

22.50 m2

12.02 m2

27.05 m2

10.92 m2

20.35 m2

16.22 m2

34.10 m2

18.10 m2

17.42 m2

12.30 m2

12.33 m2

26.95 m2

10.82 m2

20.35 m2

16.20 m2

34.10 m2

18.10 m2

17.42 m2

12.30 m2

10.66 m2

11.28 m2

22.50 m2

12.02 m2

12.33 m2

3.55 m2

30.27 m2

46.40 m2

19.52 m2
16.83 m2

17.60 m2

10.54 m2

29.27 m2

3.55 m2

30.27 m2

46.40 m2
21.40 m2

16.83 m2

17.60 m2

10.54 m2

29.27 m2

3.55 m2

30.27 m2

46.40 m2

21.40 m2
16.83 m2

17.60 m2

10.54 m2
29.27 m2

3.55 m2

30.27 m2

10.66 m2

11.28 m2

22.50 m2

12.02 m2

4

1

69

8

18.10 m2

k-3
2,800

1,000

k-3
2,800

1,000

k-2

2,800

1,600

k-2

2,800

1,600

f-4

- 100

3,000

1,000

f-4

- 100

3,000

1,000

k-3
2,800

1,000

k-2

2,800

1,600

k-2

2,800

1,600

k-2

2,800

1,600

k-2

2,800

1,600

k-3
2,800

1,000

k-3
2,800

1,000

f-9

-2,500

1,900

1,500

k-2

2,800

1,600

f-3

800
2,200

1,000

f-4

-2,500

1,900

1,500

k-2

2,800

1,600

k-3
2,800

1,000

k-3
2,800

1,000

k-4

2,800

1,000

k-4

2,800

1,000

k-1

2,200

1,100 k-1

2,200

1,100

k-4

2,200

1,100

k-4

2,200

1,000

k-4

2,200

1,000

k-5

2,200

800

k-4

2,200

1,000
k-4

2,200

1,000

k-4

2,200

1,000
k-5

2,200

800

k-5

2,200

800

k-4

2,200

1,000

k-2

2,200

1,100

k-1
2,200

1,100

k-5

2,200

800

k-4

2,200

1,000

k-4

2,200

1,000

k-3
2,800

1,000

k-3
2,800

1,000

f-9

-2,500

1,900

1,500

k-2

2,800

1,600

f-3

800
2,200

1,000

k-2

2,800

1,600

k-2

2,800

1,600

k-2

2,800

1,600

k-2

2,800

1,600

k-3
2,800

1,000

k-3
2,800

1,000

f-4

- 100

3,000

1,000
f-4

- 100

3,000

1,000

k-1

2,200

1,100 k-1

2,200

1,100

k-4

2,200

1,100

f-5

-32,200

1,900

1,500

k-2

2,800

1,600

k-3
2,800

1,000

k-3
2,800

1,000

k-2

2,800

1,600

k-2

2,800

1,600

k-4

2,200

1,000

k-4

2,200

1,000

k-5

2

800

,200

k-5

2,800

1,000

k-5

2,800

1,000

k-5

2,200

800

k-4

2,200

1,000

k-4

2,200

1,000
k-4

2,200

1,000

k-4

2,200

1,000

k-5

2

800

,200

k-2

2,200

1,100

k-1
2,200

1,100

k-5

2

800

,200

k-4

2,200

1,000

k-4

2,200

1,000

k-3
2,800

1,000

k-3
2,800

1,000

k-4

2,200

1,000

f-9

-500

2,000

1,500

k-2

2,800

1,600

f-3

-700

2,200

1,000

k-2

2,800

1,600

k-2

2,800

1,600

k-2

2,800

1,600

k-2

2,800

1,600

k-3
2,800

1,000

k-3
2,800

1,000

f-4

- 1,300

3,000

1,000
f-4

- 1,300

3,000

1,000

k-3
2,800

1,000

k-3
2,800

1,000

k-4

2,200

1,000

k-4

2,200

1,000

k-1

2,200

1,100 k-1

2,200

1,100

k-7

2,200

1,100

f-0

-400

1,900

1,500

k-2

2,800

1,600

k-3

2,800

1,000

k-3
2,800

1,000

k-2

2,800

1,600

k-2

2,800

1,600

k-4

2,200

1,000

k-4

2,200

1,000

k-5

2

800

,200

k-4

2,800

1,000

k-5
2,800

1,000

k-5

2,200

800

k-5
2,200

800

k-4

2,200

1,000

k-4

2,200

1,000
k-4

2,200

1,000

k-4

2,200

1,000

k-4

2,200

1,000

k-5

2,200

800

k-4

2,200

1,000

k-2

2,200

1,100

k-1
2,200

1,100

k-5

2

800

,200

k-3

2,200

1,000

k-4

2,200

1,000

k-4

2,200

1,000

k-3
2,800

1,000

k-3
2,800

1,000

f-9

-300

2,000

1,500

k-2

2,800

1,600

f-3

800
2,200

1,000

k-2

2,800

1,600

k-2

2,800

1,600

k-2

2,800

1,600

k-2

2,800

1,600

k-3
2,800

1,000

k-3
2,800

1,000

f-4

- 1,300

3,000

1,000

f-4

- 1,300

3,000

1,000

k-3
2,800

1,000

k-3
2,800

1,000

k-1

2,200

1,100

k-1

2,200

1,100

k-7

2,200

1,100

f-2

-400

1,900

1,500

k-2

2,800

1,600

k-3

2,800

1,000

k-3
2,800

1,000

k-2

2,800

1,600

k-2

2,800

1,600

k-4

2,800

1,000

k-5
2,800

1,000

k-5

2,200

800

k-3

2,800

1,000

k-4

2,200

1,000

k-3
2,200

1,000

k-4

2,200

1,000

k-3

2,200

1,000

k-3

2,200

1,000

k-4

2,200

1,000

k-2

2,200

1,100

k-1
2,200

1,100

k-3

2,200

1,000

k-3
2,200

1,000

k-4

2,200

1,000

k-3

2,200

1,000

k-4

2,200

1,000

k-3

2,200

1,000

k-4

2,200

1,000

k-4

2,200

1,000

k-4

2,200

1,000

k-5
2,200

800

k-4

2,200

1,000

k-4

2,200

1,000

k-4

2,200

1,000

k-4

2,200

1,000

k-4

2,200

1,000

k-4

2,200

1,000

k-5

2,200

800

k-4

2,200

1,000

k-4

2,200

1,000

k-4

2,200

1,000 k-4

2,200

1,000

k-4

2,200

1,000

k-4

2,200

1,000

k-5

2,200

800

k-4

2,200

1,000

k-4

2,200

1,000

k-4

2,200

1,000

k-4

2,200

1,000

k-5

2

800

,200

k-4

2,200

1,000

k-4

2,200

1,000

k-4

2,200

1,000

k-4

2,200

1,000

k-5

2,200

800

k-5

2,200

800
k-4

2,200

1,000

k-4

2,200

1,000
k-4

2,200

1,000

8

8

B

A

24 x 150 = 3,600

1

2

3

4

5

6

7

8

9

10

11

12

13
14
15
16
17
18
19
20
21
22
23
24

24 x 150 = 3,600

1
2
3
4
5
6
7
8
9
10
11

12

13

14

15

16

17

18

19

20

21

22

23

24

22 x 150 = 3,00

1
2
3
4
5
6
7
8
9
10

1

12

13

14

15

16

17

18

19

20

21

22

22 x 150 = 3,300

1

2

3

4

5

6

7

8

9

10

11

12
13
14
15
16
17
18
19
20
21
22

22 x 150 = 3,300

1
2
3
4
5
6
7
8
9
10

11

12

13

14

15

16

17

18

19

20

21

22

1 1

2 2

3 3

4

4

61,700

32,900 3,200 7,200 3,200 32,900

49,700 12,000

8,684 6,000 6,000 6,300 6,000 6,000 1,250 5,000 3,500 5,000 1,250 6,000 6,000 6,300 6,000 6,000 9,151

5,000 1,000 5,000 6,000 24,000 5,000 6,000 6,000

8,490 5,000 1,000 5,000 6,000 24,000 5,000 6,000 6,000

31,100 428 26,012 460 33,480

6,000 6,000 6,300 6,000 6,000 1,000 5,500 5,000 5,000 5,000 6,500 6,000 6,000 6,300 6,000 6,000

500 2,750 2,950 6,100 6,200 6,300 6,300 450 25,990 460 6,300 6,300 6,200 5,800 300 2,950 2,750 500

1,100 1,600 1,600 1,600

400

1,1001,000 2,350 1,000 850 6,200 1,1001,000 2,150 1,000 850 1,600 4,300 300

300 4,300 1,600 850 1,000 2,150 1,0001,100 6,200 850 1,000 2,350 1,000 1,500 1,600 1,600 1,600 1,100 450

1,500 6,300 3,000 8,200 1,800 1,500 6,300 3,000 8,200 1,800

1,200 5,500 1,847

1,000
1,453

1,000
800 8,000

1,200 5,500 1,847

1,000
1,453

1,000
800 8,000

460 6,600 12,000 6,800 5,200 500

1,400 1,000 2,050 1,0001,150500 1,600 1,700 1,600500 100 5001,600 2,000 1,600 3001,300 1,000 2,150 1,000 1,350 500 1,500 1,250 1,600 550 300

460 6,600 12,000 6,800 5,200 500

1,400 1,000 2,050 1,000 1,150 500 1,600 1,700 1,600 500 100 500 1,600 2,000 1,600 300 1,300 1,000 2,150 1,000 1,350 500 1,500 1,250 1,600 550 300

800 300 3,200 3,100 5,900 100 6,000 6,800 5,700

800 300 3,200 950 1,000 1,650 1,600 1,700 1,600 1,100 1,600 2,000 1,600 1,600 1,000 2,150 1,000 1,850 1,500 1,250 1,600 550 300

6,300 3,000 8,200 1,800 1,500 6,300 3,000 8,200

5,700 6,800 6,000 100 5,900 6,600 800

300

550

1,600 1,250 1,500

500

1,350 1,000 2,150 1,000 1,300300 1,600 2,025 1,575500 100 5001,600 1,700 1,600 5001,1001,000 1,000 3,200 300 800

800 1,100 1,600 1,600 1,575

425

1,1001,000 2,350 1,000 850 6,200 1,1001,000 2,150 1,000 850 1,600 4,300 300 800 6,300 6,300 6,200 6,100 2,950 2,750 500 800 1,100 1,600 1,600 1,575 425 1,100 1,000 2,350 1,000 850 6,200 1,100 1,000 2,150 1,000 850 1,600 4,300 300 800 6,300 6,300 6,200 6,100 2,950 2,750 500

1,200 5,500 1,050

1,000
2,000

1,000
1,050 8,000

1,200 5,500 1,050

1,000
2,000

1,000
1,050 8,000

+10.5

+10.5

+9.3

+9.3

4.06 m2

3.96 m2

3.52 m2

31.60 m2

4.50 m2

3.55 m2

31.03 m2

4.05 m2

3.52 m2

4.50 m2

31.36 m2

3.32 m2

3.96 m2

31.36 m2

3.55 m2

3.55 m2

3.55 m2

4.50 m2

3.96 m2

4.06 m2

3.32 m2

4.50 m2

3.96 m2

4.06 m2

გათბობა

კონდიცირება

კონდიცირება

გათბობა

გათბობა

კონდიცირება

კონდიცირება

გათბობა

გათბობა

კონდიცირება

კონდიცირება

გათბობა

გათბობა
კონდიცირება

გათბობა

კონდიცირება

გათბობა
კონდიცირება

გათბობა
კონდიცირება

კონდიცირება

გათბობა

გათბობა
კონდიცირება

გათბობა

კონდიცირება

კონდიცირება

გათბობა

გათბობა
კონდიცირება

გათბობა

გათბობა
კონდიცირება

კონდიცირება

გათბობა

კონდიცირება

გათბობა

გათბობა

კონდიცირება

კონდიცირება

სადარბაზო
58.90 m2

ბინა #ა-8
197.08 m2

ბინა #ა-9
73.61 m2

ბინა #ა-10
83.91 m2

ბინა #ა-11
147.78 m2

სადარბაზო
58.90 m2

ბინა #ბ-8
197.08 m2

ბინა #ბ-9
73.61 m2

ბინა #ბ-10
83.91 m2

ბინა #ბ-11
148.87 m2

სადარბაზო
58.90 m2

ბინა #დ-8
194.57 m2

ბინა #დ-9
73.61 m2

ბინა #დ-10
83.91 m2

ბინა #დ-11
147.78 m2

სადარბაზო
58.90 m2

ბინა #ც-8
194.20 m2

ბინა #ც-9
73.61 m2

ბინა #ც-10
83.91 m2

ბინა #ც-11
147.78 m2

1

1

2

2

3

3

4

4

1

1

9

9

10

10

A

B

C

D

E

F

A

B

C

D

E

F

A

b

C

D

E

F

A

c

D

E

F

A

D

B

C

D

E

F

B

C

185.08 m2

67.60 m2

79.03 m2

141.13 m2

185.08 m2

67.60 m2

79.02m2

141.13 m2

186.96 m2

67.60 m2

79.02 m2

142.05 m2

186.96 m2

67.59 m2

79.03 m2

141.31 m2

3. III სართულის გეგმა +10.5 და +9.3 ნიშნულზე 1:100

მიწისპირა სართულის გეგმა 0.000 /479.80/
ნიშნულზე

ფილის ფართი - მ

2

სადარბაზოს ფართი - მ

2

კომერციული ფართი - მ

2

ავტოფარეხის ფართი - მ

2

k

2 ფართი - მ

2

4. IVსართულის გეგმა +13.8 და 12.6 ნიშნულზე 1:100

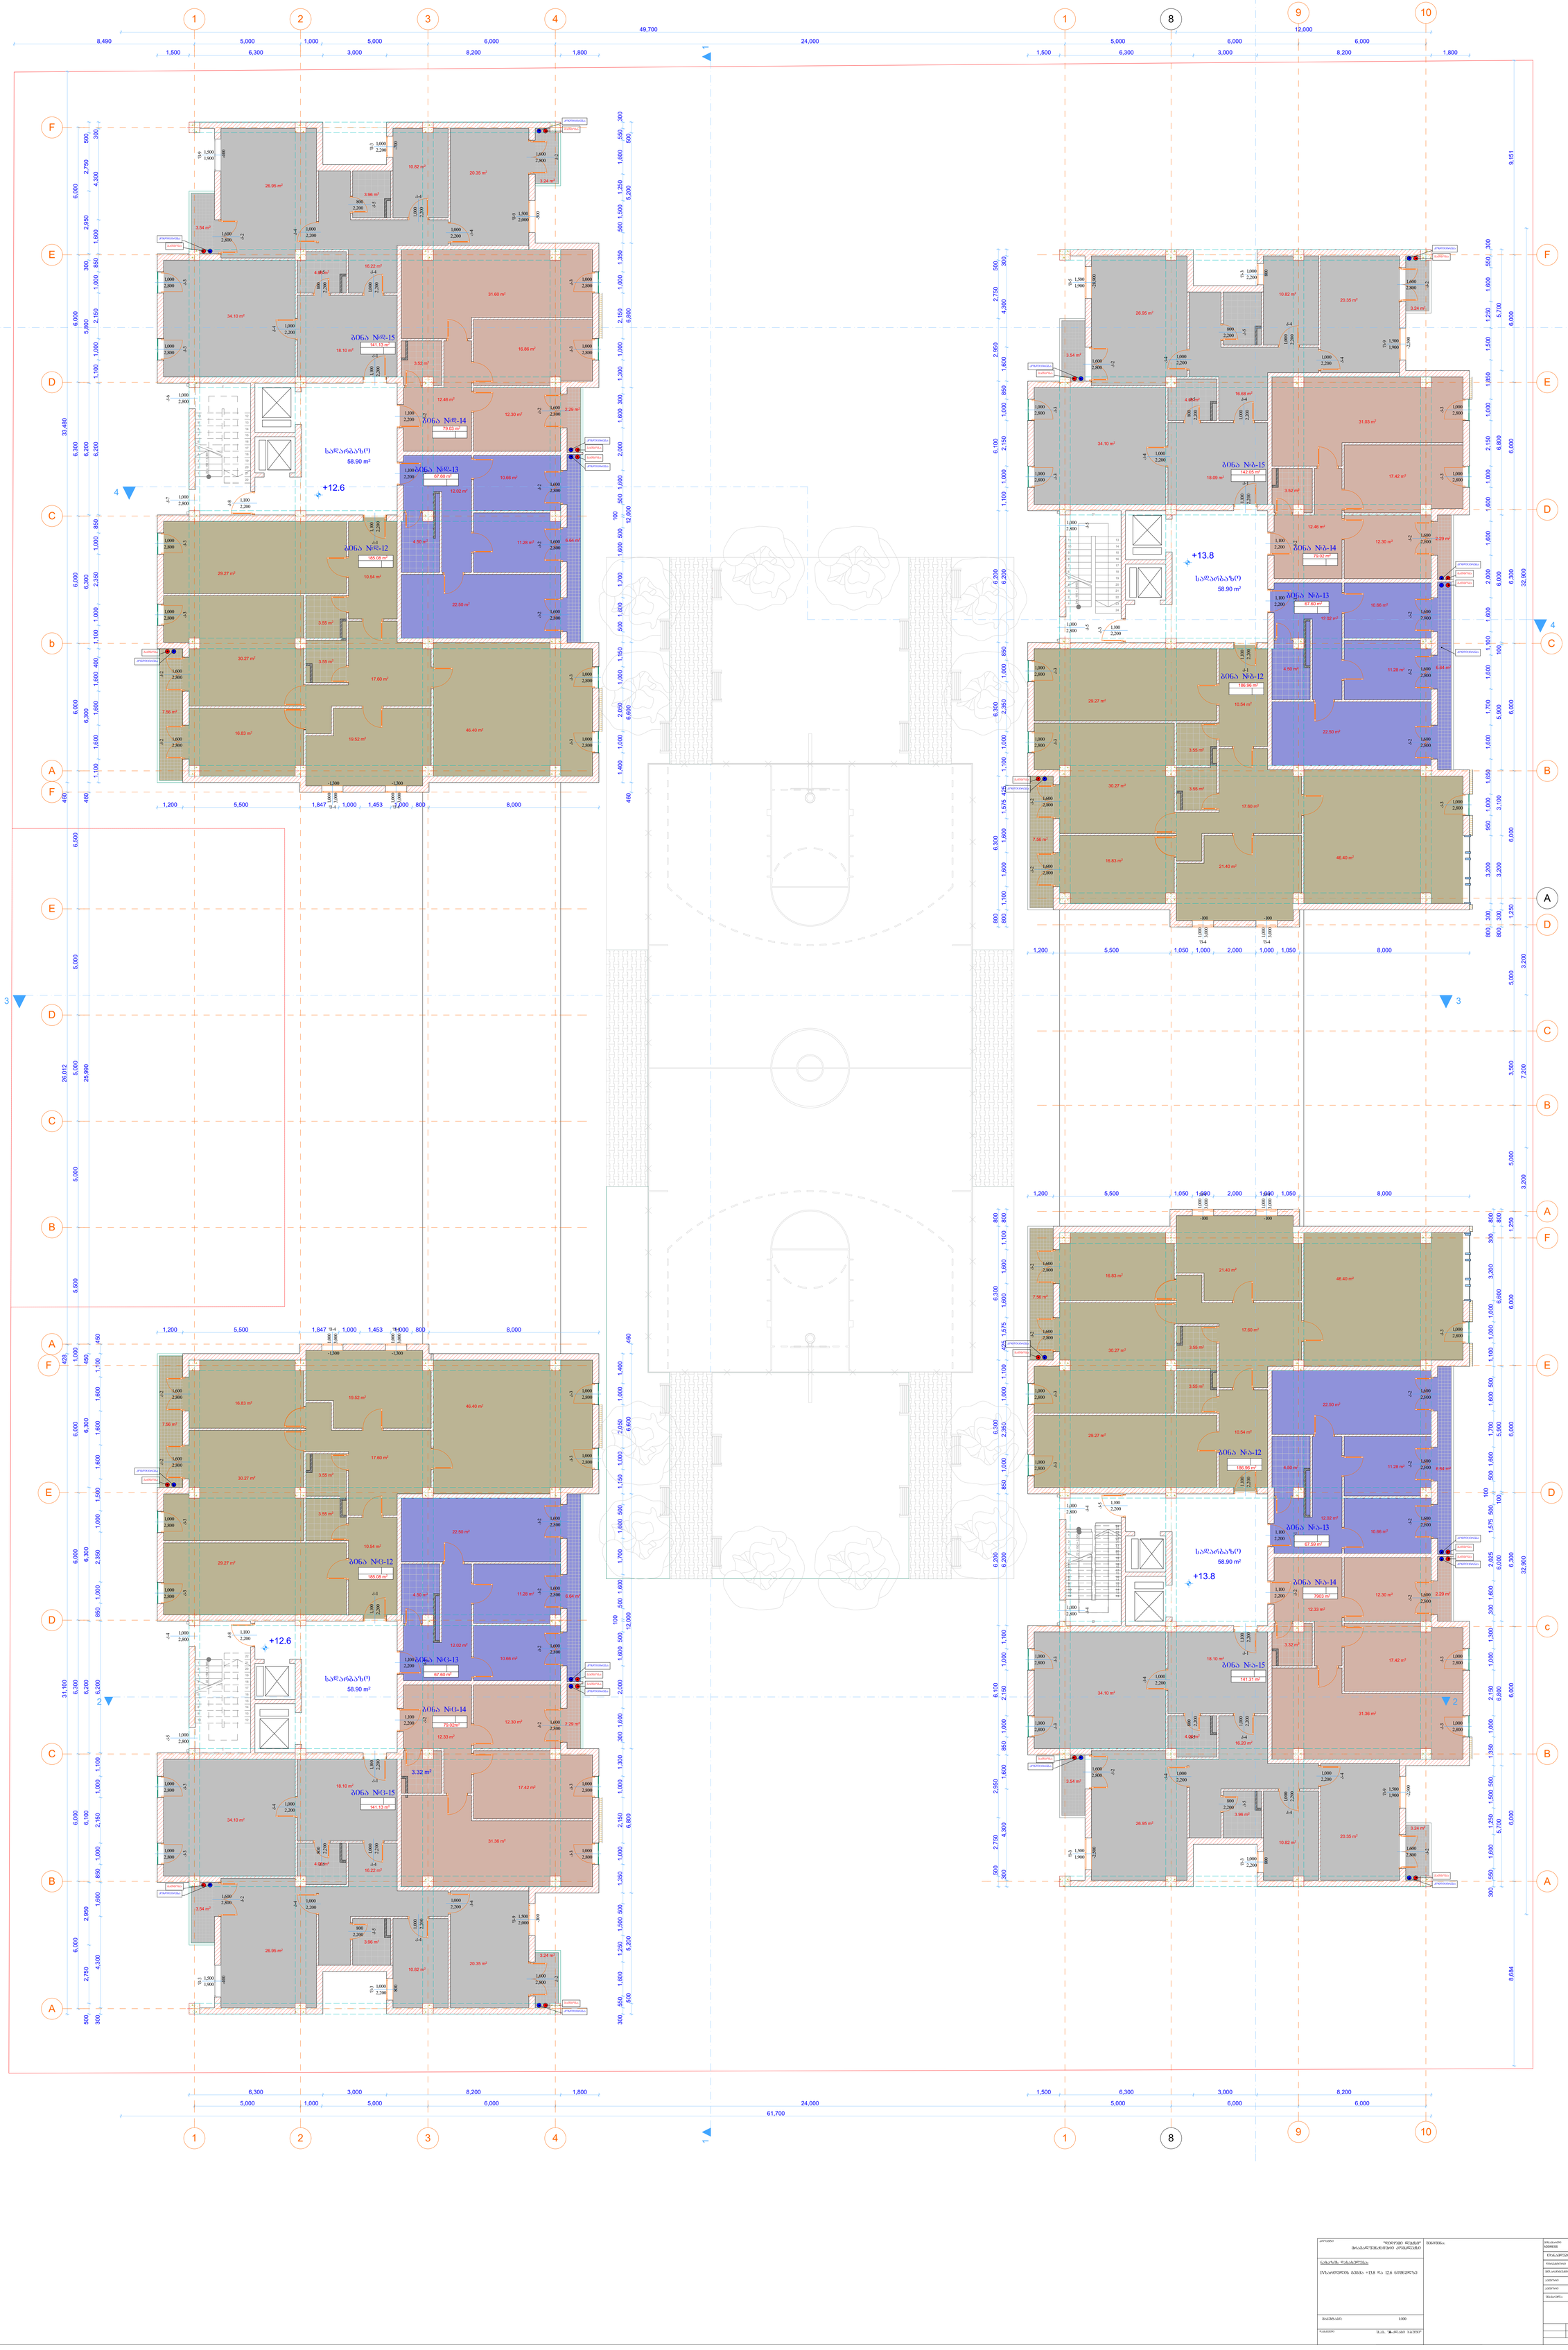

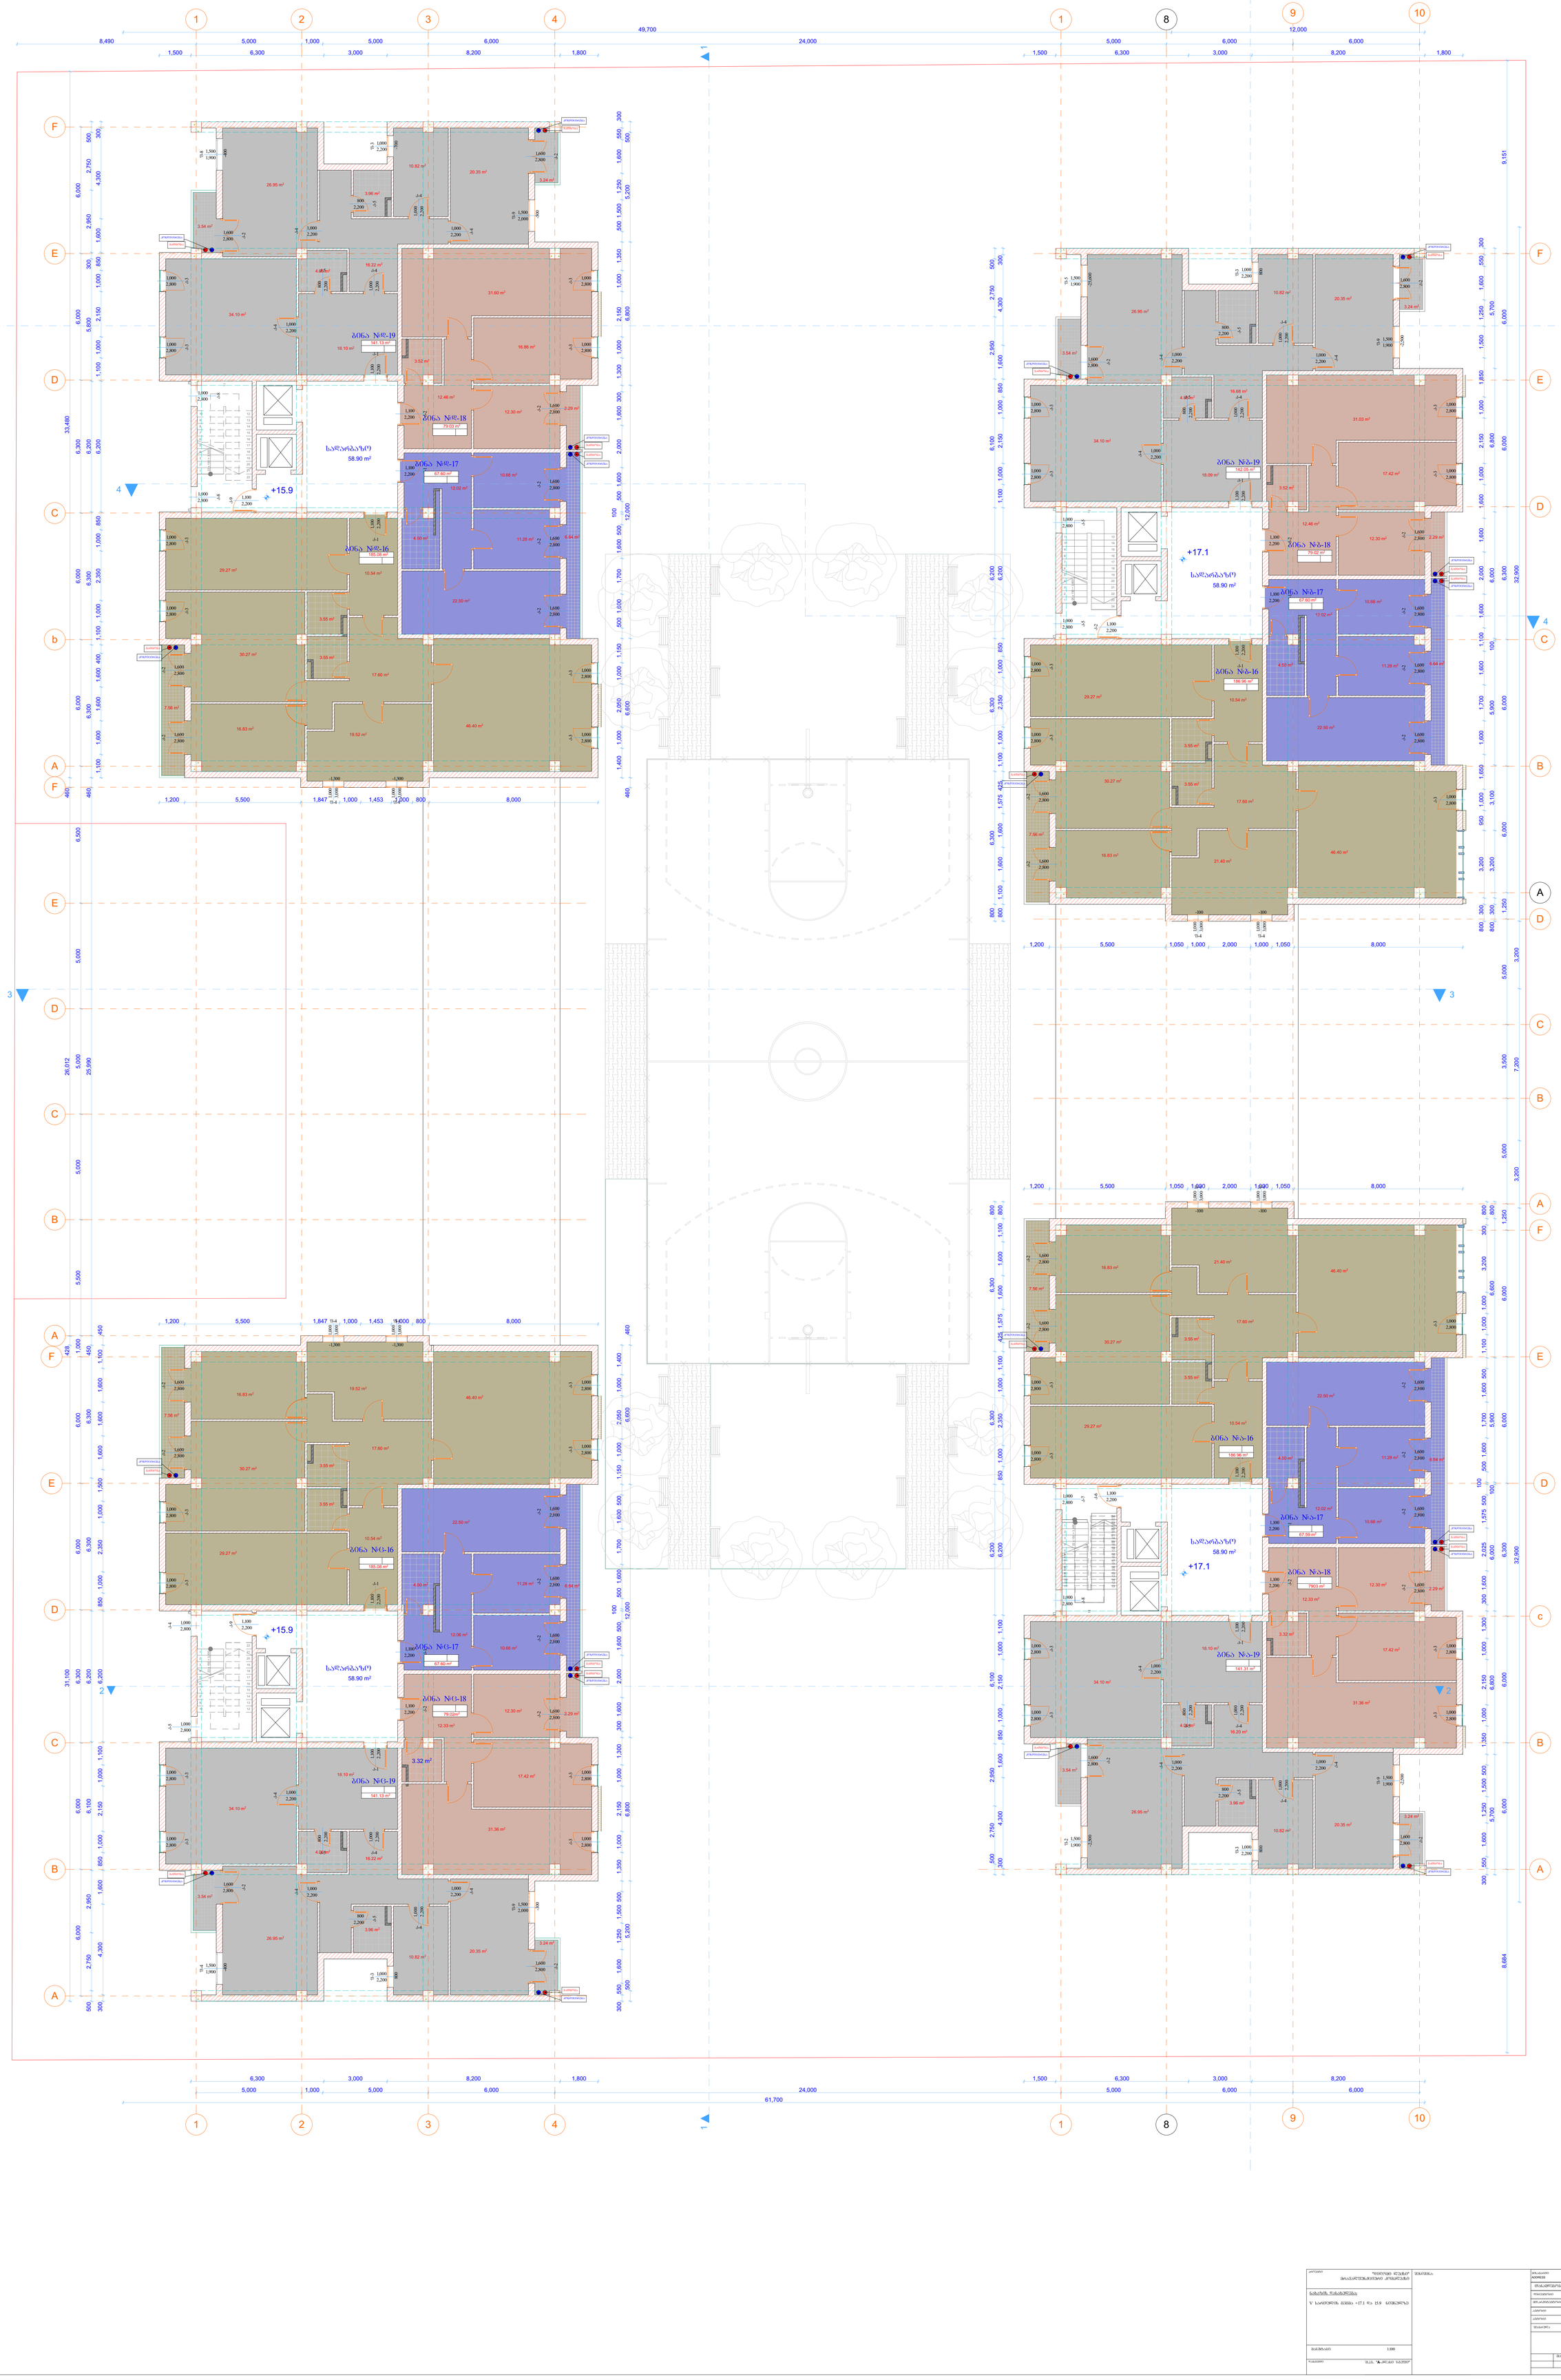

GSPublisherVersion 0.0.100.100

V სართულის გეგმა +17.1 და 15.9 ნიშნულზე

მასშტაბი: 1:100

შ.პ.ს. "A-კლასი ჯგუფი"

ქ. თბილისი, პეტრე იბერის
ქუჩაზე, ავტოტექმომსახურების გვერდით
(01.10.06.001.020)
თანამდებობა გვარი ხელმოწერა

ავტორი

მთ.არქიტექტორი

დირექტორი
ვ. მიმინოშვილი

ვ. მიმინოშვილი

დამკვეთი

მისამართი
ADDRESS

არქიტექტურა

ვ. მიმინოშვილი

მასშტაბი
1:100

"დიღომი ლუქსი"
მრავალფუნქციური კომპლექსი

პროექტი
შენიშვნა:

ნახაზის დასახელება:

ავტორი თ.ცხაკაია
შეასრულა თ.ცხაკაია

3.54 m2

3.24 m2

2.29 m2

6.64 m2

7.56 m2

3.54 m2

3.24 m2

2.29 m2

6.64 m2

7.56 m2

3.54 m2

3.24 m2

2.29 m2

6.64 m2

7.56 m2

3.54 m2

3.24 m2

2.29 m2

6.64 m2

7.56 m2

46.40 m2
19.52 m2

16.83 m2

17.60 m2

10.54 m2

29.27 m2

3.55 m2

30.27 m2

46.40 m2

19.52 m2
16.83 m2

17.60 m2

10.54 m2

29.27 m2

3.55 m2

30.27 m2

46.40 m2
21.40 m2

16.83 m2

17.60 m2

10.54 m2

29.27 m2

3.55 m2

30.27 m2

46.40 m2

21.40 m2
16.83 m2

17.60 m2

10.54 m2
29.27 m2

3.55 m2

30.27 m2

16.86 m2

12.30 m2

12.46 m2

10.66 m2

11.28 m2

22.50 m2

12.02 m2

17.42 m2

12.30 m2

12.46 m2

10.66 m2

11.28 m2

22.50 m2

12.02 m2

17.42 m2

12.30 m2

12.33 m2

17.42 m2

12.30 m2

10.66 m2

11.28 m2

22.50 m2

12.02 m2

12.33 m2

10.66 m2

11.28 m2

22.50 m2

12.06 m2

26.95 m2

10.82 m2
20.35 m2

16.22 m2

34.10 m2

18.10 m2

26.95 m2

10.82 m2
20.35 m2

16.68 m2

34.10 m2

18.09 m2

16.22 m2

26.95 m2

10.82 m2

20.35 m2

16.20 m2

34.10 m2

18.10 m2

26.95 m2

10.82 m2

20.35 m2

34.10 m2

18.10 m2

k-3
2,800

1,000

k-3
2,800

1,000

k-2

2,800

1,600

k-2

2,800

1,600

f-4

- 100

3,000

1,000

f-4

- 100

3,000

1,000

k-3
2,800

1,000

k-2

2,800

1,600

k-2

2,800

1,600

k-2

2,800

1,600

k-2

2,800

1,600

k-3

2,800

1,000

k-3
2,800

1,000

f-9

-2,500

1,900

1,500

k-2

2,800

1,600

f-3

800
2,200

1,000

f-2

-2,500

1,900

1,500

k-2

2,800

1,600

k-3

2,800

1,000

k-3
2,800

1,000

k-7

2,800

1,000

k-8

2,800

1,000

k-1

2,200

1,100 k-1

2,200

1,100

k-6

2,200

1,100

k-4

2,200

1,000

k-4

2,200

1,000

k-5

2,200

800

k-4

2,200

1,000
k-4

2,200

1,000

k-4

2,200

1,000
k-5

2,200

800

k-2

2,200

1,100

k-1
2,200

1,100

k-3
2,800

1,000

k-3
2,800

1,000

f-9

-2,500

1,900

1,500

k-2

2,800

1,600

f-3

800
2,200

1,000

k-2

2,800

1,600

k-2

2,800

1,600

k-2

2,800

1,600

k-2

2,800

1,600

k-3
2,800

1,000

k-3
2,800

1,000

f-4

- 100

3,000

1,000
f-4

- 100

3,000

1,000

k-1

2,200

1,100 k-1

2,200

1,100

k-2

2,200

1,100

f-5

-25,600

1,900

1,500

k-2

2,800

1,600

k-3
2,800

1,000

k-3
2,800

1,000

k-2

2,800

1,600

k-2

2,800

1,600

k-4

2,200

1,000

k-4

2,200

1,000

k-5

2

800

,200

k-5

2,800

1,000

k-5

2,800

1,000

k-5

2,200

800

k-4

2,200

1,000

k-4

2,200

1,000
k-4

2,200

1,000

k-2

2,200

1,100

k-1
2,200

1,100

k-3
2,800

1,000

k-3
2,800

1,000

f-9

-500

2,000

1,500

k-2

2,800

1,600

f-3

-700

2,200

1,000

k-2

2,800

1,600

k-2

2,800

1,600

k-2

2,800

1,600

k-2

2,800

1,600

k-3
2,800

1,000

k-3
2,800

1,000

f-4

- 1,300

3,000

1,000
f-4

- 1,300

3,000

1,000

k-3

2,800

1,000

k-3
2,800

1,000

k-1

2,200

1,100 k-1

2,200

1,100

k-9

2,200

1,100

f-8

-400

1,900

1,500

k-2

2,800

1,600

k-3
2,800

1,000

k-3

2,800

1,000

k-2

2,800

1,600

k-2

2,800

1,600

k-4

2,200

1,000

k-4

2,200

1,000

k-5

2

800

,200

k-8

2,800

1,000

k-8

2,800

1,000

k-5

2,200

800

k-4

2,200

1,000

k-4

2,200

1,000
k-4

2,200

1,000

k-2

2,200

1,100

k-1
2,200

1,100

k-3
2,800

1,000

k-3

2,800

1,000

f-9

-300

2,000

1,500

k-2

2,800

1,600

f-3

800
2,200

1,000

k-2

2,800

1,600

k-2

2,800

1,600

k-2

2,800

1,600

k-2

2,800

1,600

k-3
2,800

1,000

k-3

2,800

1,000

f-4

- 1,300

3,000

1,000

f-4

- 1,300

3,000

1,000

k-3
2,800

1,000

k-3
2,800

1,000

k-1

2,200

1,100

k-1

2,200

1,100

k-9

2,200

1,100

f-4

-400

1,900

1,500

k-2

2,800

1,600

k-3
2,800

1,000

k-3
2,800

1,000

k-2

2,800

1,600

k-2

2,800

1,600

k-4

2,200

1,000

k-4

2,200

1,000

k-5

2,200

800

k-4

2,800

1,000

k-5

2,800

1,000

k-5
2,200

800
k-4

2,200

1,000

k-4

2,200

1,000
k-4

2,200

1,000

k-2

2,200

1,100

k-1
2,200

1,100

k-3
2,800

1,000

8

8

B

A

24 x 150 = 3,600

1

2

3

4

5

6

7

8

9

10

11

12

13
14
15
16
17
18
19
20
21
22
23
24

24 x 150 = 3,600

1
2
3
4
5
6
7
8
9
10
11

12

13

14

15

16

17

18

19

20

21

22

23

24

22 x 150 = 3,300

1
2
3
4
5
6
7
8
9
10

1

12

13

14

15

16

17

18

19

20

21

22

22 x 150 = 3,300

1

2

3

4

5

6

7

8

9

10

11

12
13
14
15
16
17
18
19
20
21
22

22 x 150 = 3,300

1
2
3
4
5
6
7
8
9
10

11

12

13

14

15

16

17

18

19

20

21

22

1 1

2 2

3 3

4

4

61,700

32,900 3,200 7,200 3,200 32,900

49,700 12,000

8,684 6,000 6,000 6,300 6,000 6,000 1,250 5,000 3,500 5,000 1,250 6,000 6,000 6,300 6,000 6,000 9,151

5,000 1,000 5,000 6,000 24,000 5,000 6,000 6,000

8,490 5,000 1,000 5,000 6,000 24,000 5,000 6,000 6,000

31,100 428 26,012 460 33,480

6,000 6,000 6,300 6,000 6,000 1,000 5,500 5,000 5,000 5,000 6,500 6,000 6,000 6,300 6,000 6,000

500 2,750 2,950 6,100 6,200 6,300 6,300 450 25,990 460 6,300 6,300 6,200 5,800 300 2,950 2,750 500

1,100 1,600 1,600 1,600 400 1,100 1,000 2,350 1,000 850 6,200 1,100 1,000 2,150 1,000 850 1,600 4,300 300 300 4,300 1,600 850 1,000 2,150 1,000 1,100 6,200 850 1,000 2,350 1,000 1,500 1,600 1,600 1,600 1,100 450

1,500 6,300 3,000 8,200 1,800 1,500 6,300 3,000 8,200 1,800

1,200 5,500 1,847 1,000 1,453 1,000 800 8,000

1,200 5,500 1,847 1,000 1,453 1,000 800 8,000

460 6,600 12,000 6,800 5,200 500

1,400 1,000 2,050 1,000 1,150 500 1,600 1,700 1,600 500

100

500 1,600 2,000 1,600 300 1,300 1,000 2,150 1,000 1,350 500 1,500 1,250 1,600 550 300

460 6,600 12,000 6,800 5,200 500

1,400 1,000 2,050 1,000 1,150 500 1,600 1,700 1,600 500

100

500 1,600 2,000 1,600 300 1,300 1,000 2,150 1,000 1,350 500 1,500 1,250 1,600 550 300

800 300 3,200 3,100 5,900 100 6,000 6,800 5,700

800 300 3,200 950 1,000 1,650 1,600 1,700 1,600 1,100 1,600 2,000 1,600 1,600 1,000 2,150 1,000 1,850 1,500 1,250 1,600 550 300

6,300 3,000 8,200 1,800 1,500 6,300 3,000 8,200

5,700 6,800 6,000 100 5,900 6,600 800

300 550 1,600 1,250 1,500 500 1,350 1,000 2,150 1,000 1,300 300 1,600 2,025 1,575 500

100

500 1,600 1,700 1,600 500 1,100 1,000 1,000 3,200 300 800

800 1,100 1,600 1,600 1,575 425 1,100 1,000 2,350 1,000 850 6,200 1,100 1,000 2,150 1,000 850 1,600 4,300 300

800 6,300 6,300 6,200 6,100 2,950 2,750 500

800 1,100 1,600 1,600 1,575 425 1,100 1,000 2,350 1,000 850 6,200 1,100 1,000 2,150 1,000 850 1,600 4,300 300

800 6,300 6,300 6,200 6,100 2,950 2,750 500

1,200 5,500 1,050 1,000 2,000 1,000 1,050 8,000

1,200 5,500 1,050 1,000 2,000 1,000 1,050 8,000

+17.1

+17.1

+15.9

+15.9

3.55 m2

3.55 m2

3.55 m2

3.55 m2

3.52 m2

31.60 m2

4.50 m2

31.03 m2

3.52 m2

4.50 m2

31.36 m2

3.32 m2

31.36 m2

4.50 m2

3.32 m2

4.50 m2

4.06 m2

3.96 m2

4.05 m2

3.96 m2

4.06 m2

3.96 m2

4.06 m2

გათბობა

კონდიცირება

კონდიცირება

გათბობა

გათბობა

კონდიცირება

კონდიცირება

გათბობა

გათბობა

კონდიცირება

კონდიცირება

გათბობა

გათბობა
კონდიცირება

გათბობა

კონდიცირება

გათბობა
კონდიცირება

გათბობა
კონდიცირება

კონდიცირება

გათბობა

გათბობა
კონდიცირება

გათბობა

კონდიცირება

კონდიცირება

გათბობა

გათბობა
კონდიცირება

გათბობა

გათბობა
კონდიცირება

კონდიცირება

გათბობა

კონდიცირება

გათბობა

გათბობა

კონდიცირება

კონდიცირება

სადარბაზო
58.90 m2

ბინა #ა-16
196.12 m2

ბინა #ა-17
73.61 m2

ბინა #ა-18
83.91 m2

ბინა #ა-19
147.78 m2

სადარბაზო
58.90 m2

ბინა #ბ-16
196.12 m2

ბინა #ბ-17
73.61 m2

ბინა #ბ-18
83.91 m2

ბინა #ბ-19
148.87 m2

სადარბაზო
58.90 m2

ბინა #დ-16
194.25 m2

ბინა #დ-17
73.61 m2

ბინა #დ-18
83.91 m2

ბინა #დ-19
147.78 m2

სადარბაზო
58.90 m2

ბინა #ც-16
194.20 m2

ბინა #ც-17
73.61 m2

ბინა #ც-18
83.91 m2

ბინა #ც-19
147.78 m2

1

1

2

2

3

3

4

4

1

1

9

9

10

10

A

B

C

D

E

F

A

B

C

D

E

F

A

b

C

D

E

F

A

c

D

E

F

A

D

B

C

D

E

F

B

C

185.08 m2

67.60 m2

79.03 m2

141.13 m2

185.08 m2

67.60 m2

79.02m2

141.13 m2

186.96 m2

67.60 m2

79.02 m2

142.05 m2

186.96 m2

67.59 m2

7903 m2

141.31 m2

5. V სართულის გეგმა +17.1 და 15.9 ნიშნულზე 1:100

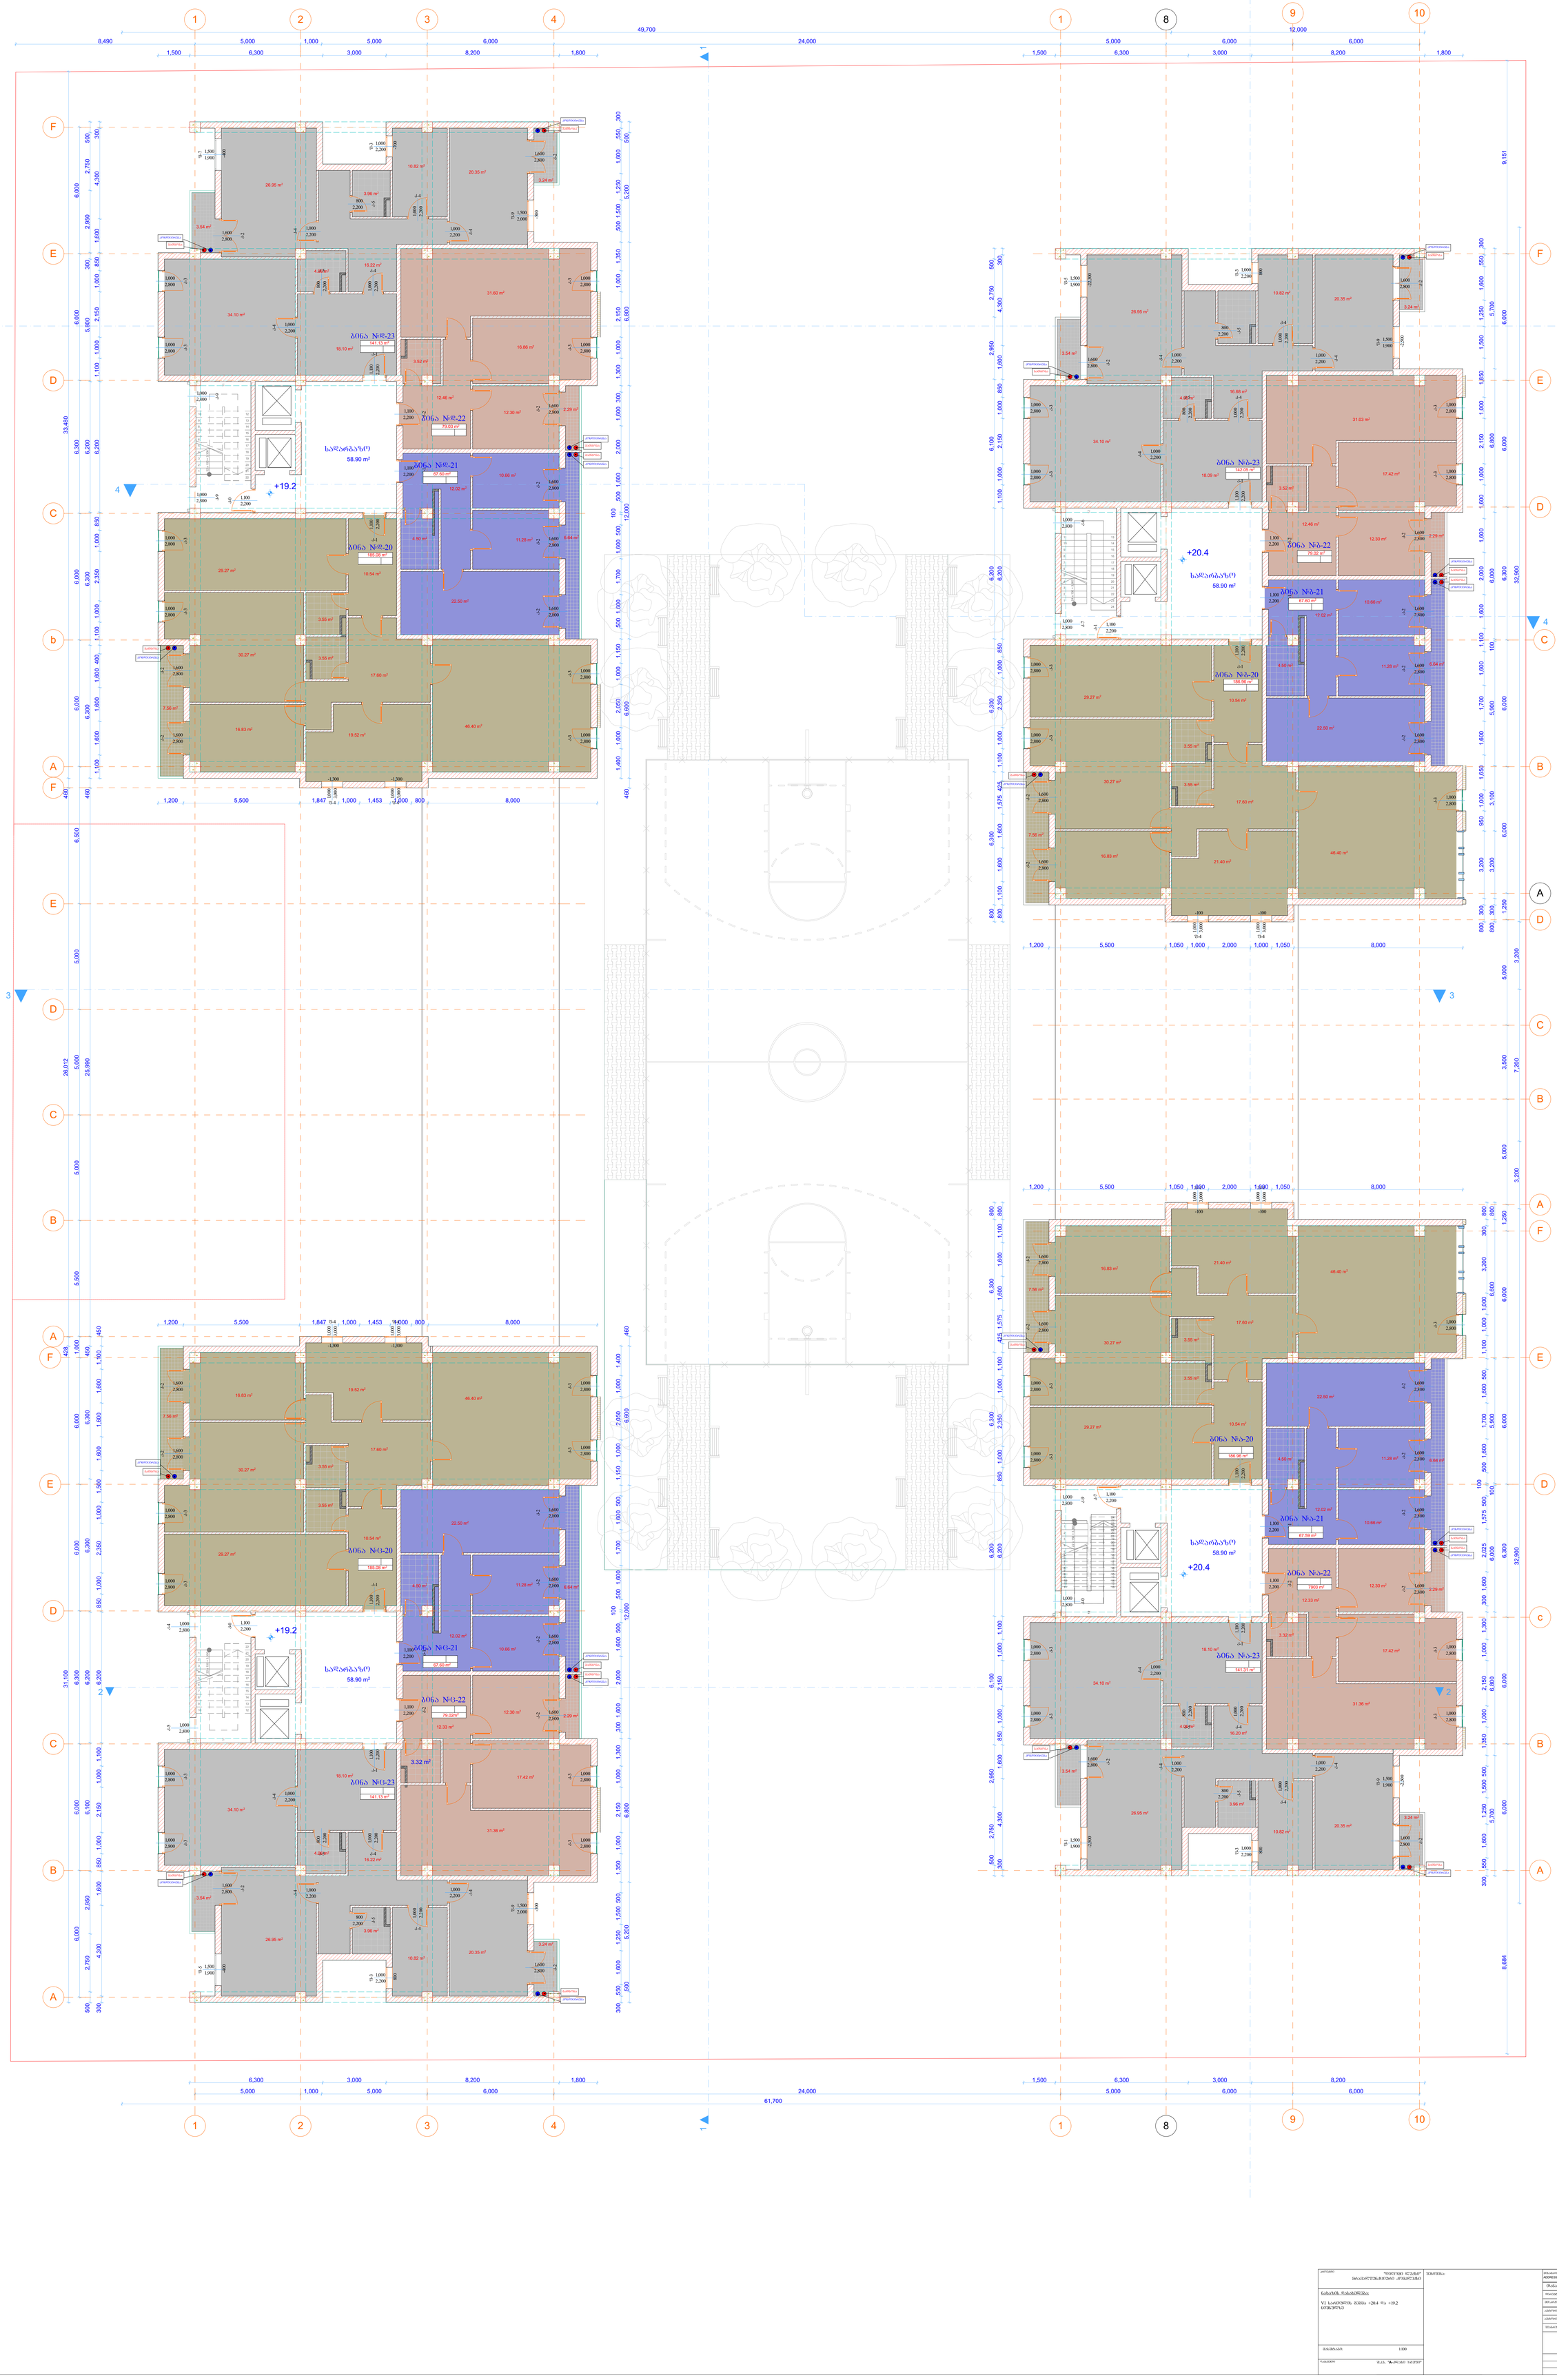

GSPublisherVersion 0.0.100.100

VI სართულის გეგმა +20.4 და +19.2
ნიშნულზე

მასშტაბი: 1:100

შ.პ.ს. "A-კლასი ჯგუფი"

ქ. თბილისი, პეტრე იბერის
ქუჩაზე, ავტოტექმომსახურების გვერდით
(01.10.06.001.020)
თანამდებობა გვარი ხელმოწერა

ავტორი

მთ.არქიტექტორი

დირექტორი
ვ. მიმინოშვილი

ვ. მიმინოშვილი

დამკვეთი

მისამართი
ADDRESS

არქიტექტურა

ვ. მიმინოშვილი

მასშტაბი
1:100

"დიღომი ლუქსი"
მრავალფუნქციური კომპლექსი

პროექტი
შენიშვნა:

ნახაზის დასახელება:

ავტორი თ.ცხაკაია
შეასრულა თ.ცხაკაია

3.54 m2

3.24 m2

2.29 m2

6.64 m2

7.56 m2

3.54 m2

3.24 m2

2.29 m2

6.64 m2

7.56 m2

3.54 m2

3.24 m2

2.29 m2

6.64 m2

7.56 m2

3.54 m2

3.24 m2

2.29 m2

6.64 m2

7.56 m2

46.40 m2
19.52 m2

16.83 m2

17.60 m2

10.54 m2

29.27 m2

3.55 m2

30.27 m2

46.40 m2

19.52 m2
16.83 m2

17.60 m2

10.54 m2

29.27 m2

3.55 m2

30.27 m2

46.40 m2
21.40 m2

16.83 m2

17.60 m2

10.54 m2

29.27 m2

3.55 m2

30.27 m2

46.40 m2

21.40 m2
16.83 m2

17.60 m2

10.54 m2
29.27 m2

3.55 m2

30.27 m2

16.86 m2

12.30 m2

12.46 m2

10.66 m2

11.28 m2

22.50 m2

12.02 m2

17.42 m2

12.30 m2

12.46 m2

10.66 m2

11.28 m2

22.50 m2

12.02 m2

17.42 m2

12.30 m2

12.33 m2

17.42 m2

12.30 m2

10.66 m2

11.28 m2

22.50 m2

12.02 m2

12.33 m2

10.66 m2

11.28 m2

22.50 m2

12.02 m2

26.95 m2

10.82 m2
20.35 m2

16.22 m2

34.10 m2

18.10 m2

26.95 m2

10.82 m2
20.35 m2

16.68 m2

34.10 m2

18.09 m2

16.22 m2

26.95 m2

10.82 m2

20.35 m2

16.20 m2

34.10 m2

18.10 m2

26.95 m2

10.82 m2

20.35 m2

34.10 m2

18.10 m2

k-3
2,800

1,000

k-3

2,800

1,000

k-2

2,800

1,600

k-2

2,800

1,600

f-4

- 100

3,000

1,000

f-4

- 100

3,000

1,000

k-3
2,800

1,000

k-2

2,800

1,600

k-2

2,800

1,600

k-2

2,800

1,600

k-2

2,800

1,600

k-3
2,800

1,000

k-3
2,800

1,000

f-9

-2,500

1,900

1,500

k-2

2,800

1,600

f-3

800
2,200

1,000

f-1

-2,500

1,900

1,500

k-2

2,800

1,600

k-3
2,800

1,000

k-3
2,800

1,000

k-9

2,800

1,000

k-0

2,800

1,000

k-1

2,200

1,100 k-1

2,200

1,100

k-7

2,200

1,100

k-4

2,200

1,000

k-4

2,200

1,000

k-5

2,200

800

k-4

2,200

1,000
k-4

2,200

1,000

k-4

2,200

1,000
k-5
2,200

800

k-2

2,200

1,100

k-1
2,200

1,100

k-3
2,800

1,000

k-3
2,800

1,000

f-9

-2,500

1,900

1,500

k-2

2,800

1,600

f-3

800
2,200

1,000

k-2

2,800

1,600

k-2

2,800

1,600

k-2

2,800

1,600

k-2

2,800

1,600

k-3
2,800

1,000

k-3
2,800

1,000

f-4

- 100

3,000

1,000
f-4

- 100

3,000

1,000

k-1

2,200

1,100 k-1

2,200

1,100

k-1
2,200

1,100

f-5

-22,300

1,900

1,500

k-2

2,800

1,600

k-3
2,800

1,000

k-3
2,800

1,000

k-2

2,800

1,600

k-2

2,800

1,600

k-4

2,200

1,000

k-4

2,200

1,000

k-5

2

800

,200

k-6

2,800

1,000

k-7

2,800

1,000

k-5
2,200

800

k-4

2,200

1,000

k-4

2,200

1,000
k-4

2,200

1,000

k-2

2,200

1,100

k-1
2,200

1,100

k-3

2,800

1,000

k-3

2,800

1,000

f-9

-500

2,000

1,500

k-2

2,800

1,600

f-3

-700

2,200

1,000

k-2

2,800

1,600

k-2

2,800

1,600

k-2

2,800

1,600

k-2

2,800

1,600

k-3

2,800

1,000

k-3

2,800

1,000

f-4

- 1,300

3,000

1,000
f-4

- 1,300

3,000

1,000

k-3
2,800

1,000

k-3
2,800

1,000

k-1

2,200

1,100 k-1

2,200

1,100

k-0

2,200

1,100

f-7

-400

1,900

1,500

k-2

2,800

1,600

k-3
2,800

1,000

k-3
2,800

1,000

k-2

2,800

1,600

k-2

2,800

1,600

k-4

2,200

1,000

k-4

2,200

1,000

k-5

2

800

,200

k-9

2,800

1,000

k-9

2,800

1,000

k-5

2,200

800

k-4

2,200

1,000

k-4

2,200

1,000
k-4

2,200

1,000

k-2

2,200

1,100

k-1
2,200

1,100

k-3
2,800

1,000

k-3
2,800

1,000

f-9

-300

2,000

1,500

k-2

2,800

1,600

f-3

800
2,200

1,000

k-2

2,800

1,600

k-2

2,800

1,600

k-2

2,800

1,600

k-2

2,800

1,600

k-3
2,800

1,000

k-3
2,800

1,000

f-4

- 1,300

3,000

1,000

f-4

- 1,300

3,000

1,000

k-3

2,800

1,000

k-3
2,800

1,000

k-1

2,200

1,100

k-1

2,200

1,100

k-0

2,200

1,100

f-5

-400

1,900

1,500

k-2

2,800

1,600

k-3
2,800

1,000

k-3

2,800

1,000

k-2

2,800

1,600

k-2

2,800

1,600

k-4

2,200

1,000

k-4

2,200

1,000

k-5

2,200

800

k-4

2,800

1,000

k-5

2,800

1,000

k-5

2,200

800
k-4

2,200

1,000

k-4

2,200

1,000
k-4

2,200

1,000

k-2

2,200

1,100

k-1
2,200

1,100

k-3
2,800

1,000

8

8

B

A

24 x 150 = 3,600

1

2

3

4

5

6

7

8

9

10

11

12

13
14
15
16
17
18
19
20
21
22
23
24

24 x 150 = 3,600

1
2
3
4
5
6
7
8
9
10
11

12

13

14

15

16

17

18

19

20

21

22

23

24

22 x 150 = 3,00

1
2
3
4
5
6
7
8
9
10

1

12

13

14

15

16

17

18

19

20

21

22

22 x 150 = 3,300

1

2

3

4

5

6

7

8

9

10

11

12
13
14
15
16
17
18
19
20
21
22

22 x 150 = 3,300

1
2
3
4
5
6
7
8
9
10

11

12

13

14

15

16

17

18

19

20

21

22

1 1

2 2

3 3

4

4

61,700

32,900 3,200 7,200 3,200 32,900

49,700 12,000

8,684 6,000 6,000 6,300 6,000 6,000 1,250 5,000 3,500 5,000 1,250 6,000 6,000 6,300 6,000 6,000 9,151

5,000 1,000 5,000 6,000 24,000 5,000 6,000 6,000

8,490 5,000 1,000 5,000 6,000 24,000 5,000 6,000 6,000

31,100 428 26,012 460 33,480

6,000 6,000 6,300 6,000 6,000 1,000 5,500 5,000 5,000 5,000 6,500 6,000 6,000 6,300 6,000 6,000

500 2,750 2,950 6,100 6,200 6,300 6,300 450 25,990 460 6,300 6,300 6,200 5,800 300 2,950 2,750 500

1,100 1,600 1,600 1,600 400 1,100 1,000 2,350 1,000 850 6,200 1,100 1,000 2,150 1,000 850 1,600 4,300 300 300 4,300 1,600 850 1,000 2,150 1,000 1,100 6,200 850 1,000 2,350 1,000 1,500 1,600 1,600 1,600 1,100 450

1,500 6,300 3,000 8,200 1,800 1,500 6,300 3,000 8,200 1,800

1,200 5,500 1,847 1,000 1,453 1,000 800 8,000

1,200 5,500 1,847 1,000 1,453 1,000 800 8,000

460 6,600 12,000 6,800 5,200 500

1,400 1,000 2,050 1,000 1,150 500 1,600 1,700 1,600 500

100

500 1,600 2,000 1,600 300 1,300 1,000 2,150 1,000 1,350 500 1,500 1,250 1,600 550 300

460 6,600 12,000 6,800 5,200 500

1,400 1,000 2,050 1,000 1,150 500 1,600 1,700 1,600 500

100

500 1,600 2,000 1,600 300 1,300 1,000 2,150 1,000 1,350 500 1,500 1,250 1,600 550 300

800 300 3,200 3,100 5,900 100 6,000 6,800 5,700

800 300 3,200 950 1,000 1,650 1,600 1,700 1,600 1,100 1,600 2,000 1,600 1,600 1,000 2,150 1,000 1,850 1,500 1,250 1,600 550 300

6,300 3,000 8,200 1,800 1,500 6,300 3,000 8,200

5,700 6,800 6,000 100 5,900 6,600 800

300 550 1,600 1,250 1,500 500 1,350 1,000 2,150 1,000 1,300 300 1,600 2,025 1,575 500

100

500 1,600 1,700 1,600 500 1,100 1,000 1,000 3,200 300 800

800 1,100 1,600 1,600 1,575 425 1,100 1,000 2,350 1,000 850 6,200 1,100 1,000 2,150 1,000 850 1,600 4,300 300

800 6,300 6,300 6,200 6,100 2,950 2,750 500

800 1,100 1,600 1,600 1,575 425 1,100 1,000 2,350 1,000 850 6,200 1,100 1,000 2,150 1,000 850 1,600 4,300 300

800 6,300 6,300 6,200 6,100 2,950 2,750 500

1,200 5,500 1,050 1,000 2,000 1,000 1,050 8,000

1,200 5,500 1,050 1,000 2,000 1,000 1,050 8,000

+20.4

+20.4

+19.2

+19.2

3.55 m2

3.55 m2

3.55 m2

3.55 m2

3.52 m2

31.60 m2

4.50 m2

31.03 m2

3.52 m2

4.50 m2

31.36 m2

3.32 m2

31.36 m2

4.50 m2

3.32 m2

4.50 m2

4.06 m2

3.96 m2

4.05 m2

3.96 m2

4.06 m2

3.96 m2

4.06 m2

გათბობა

კონდიცირება

კონდიცირება

გათბობა

გათბობა

კონდიცირება

კონდიცირება

გათბობა

გათბობა

კონდიცირება

კონდიცირება

გათბობა

გათბობა
კონდიცირება

გათბობა

კონდიცირება

გათბობა
კონდიცირება

გათბობა
კონდიცირება

კონდიცირება

გათბობა

გათბობა
კონდიცირება

გათბობა

კონდიცირება

კონდიცირება

გათბობა

გათბობა
კონდიცირება

გათბობა

გათბობა
კონდიცირება

კონდიცირება

გათბობა

კონდიცირება

გათბობა

გათბობა

კონდიცირება

კონდიცირება

სადარბაზო
58.90 m2

ბინა #ა-20
196.12 m2

ბინა #ა-21
73.61 m2

ბინა #ა-22
83.91 m2

ბინა #ა-23
147.78 m2

სადარბაზო
58.90 m2

ბინა #ბ-20
196.12 m2

ბინა #ბ-21
73.61 m2

ბინა #ბ-22
83.91 m2

ბინა #ბ-23
148.87 m2

სადარბაზო
58.90 m2

ბინა #დ-20
194.25 m2

ბინა #დ-21
73.61 m2

ბინა #დ-22
83.91 m2

ბინა #დ-23
147.78 m2

სადარბაზო
58.90 m2

ბინა #ც-20
194.20 m2

ბინა #ც-21
73.61 m2

ბინა #ც-22
83.91 m2

ბინა #ც-23
147.78 m2

1

1

2

2

3

3

4

4

1

1

9

9

10

10

A

B

C

D

E

F

A

B

C

D

E

F

A

b

C

D

E

F

A

c

D

E

F

A

D

B

C

D

E

F

B

C

185.08 m2

67.60 m2

79.03 m2

141.13 m2

185.08 m2

67.60 m2

79.02m2

141.13 m2

186.96 m2

67.60 m2

79.02 m2

142.05 m2

186.96 m2

67.59 m2

7903 m2

141.31 m2

6. VI სართულის გეგმა +20.4 და +19.2 ნიშნულზე 1:100

7.

VII სართულის გეგმა +23.7 და +22.5 ნიშნულზე

1:100

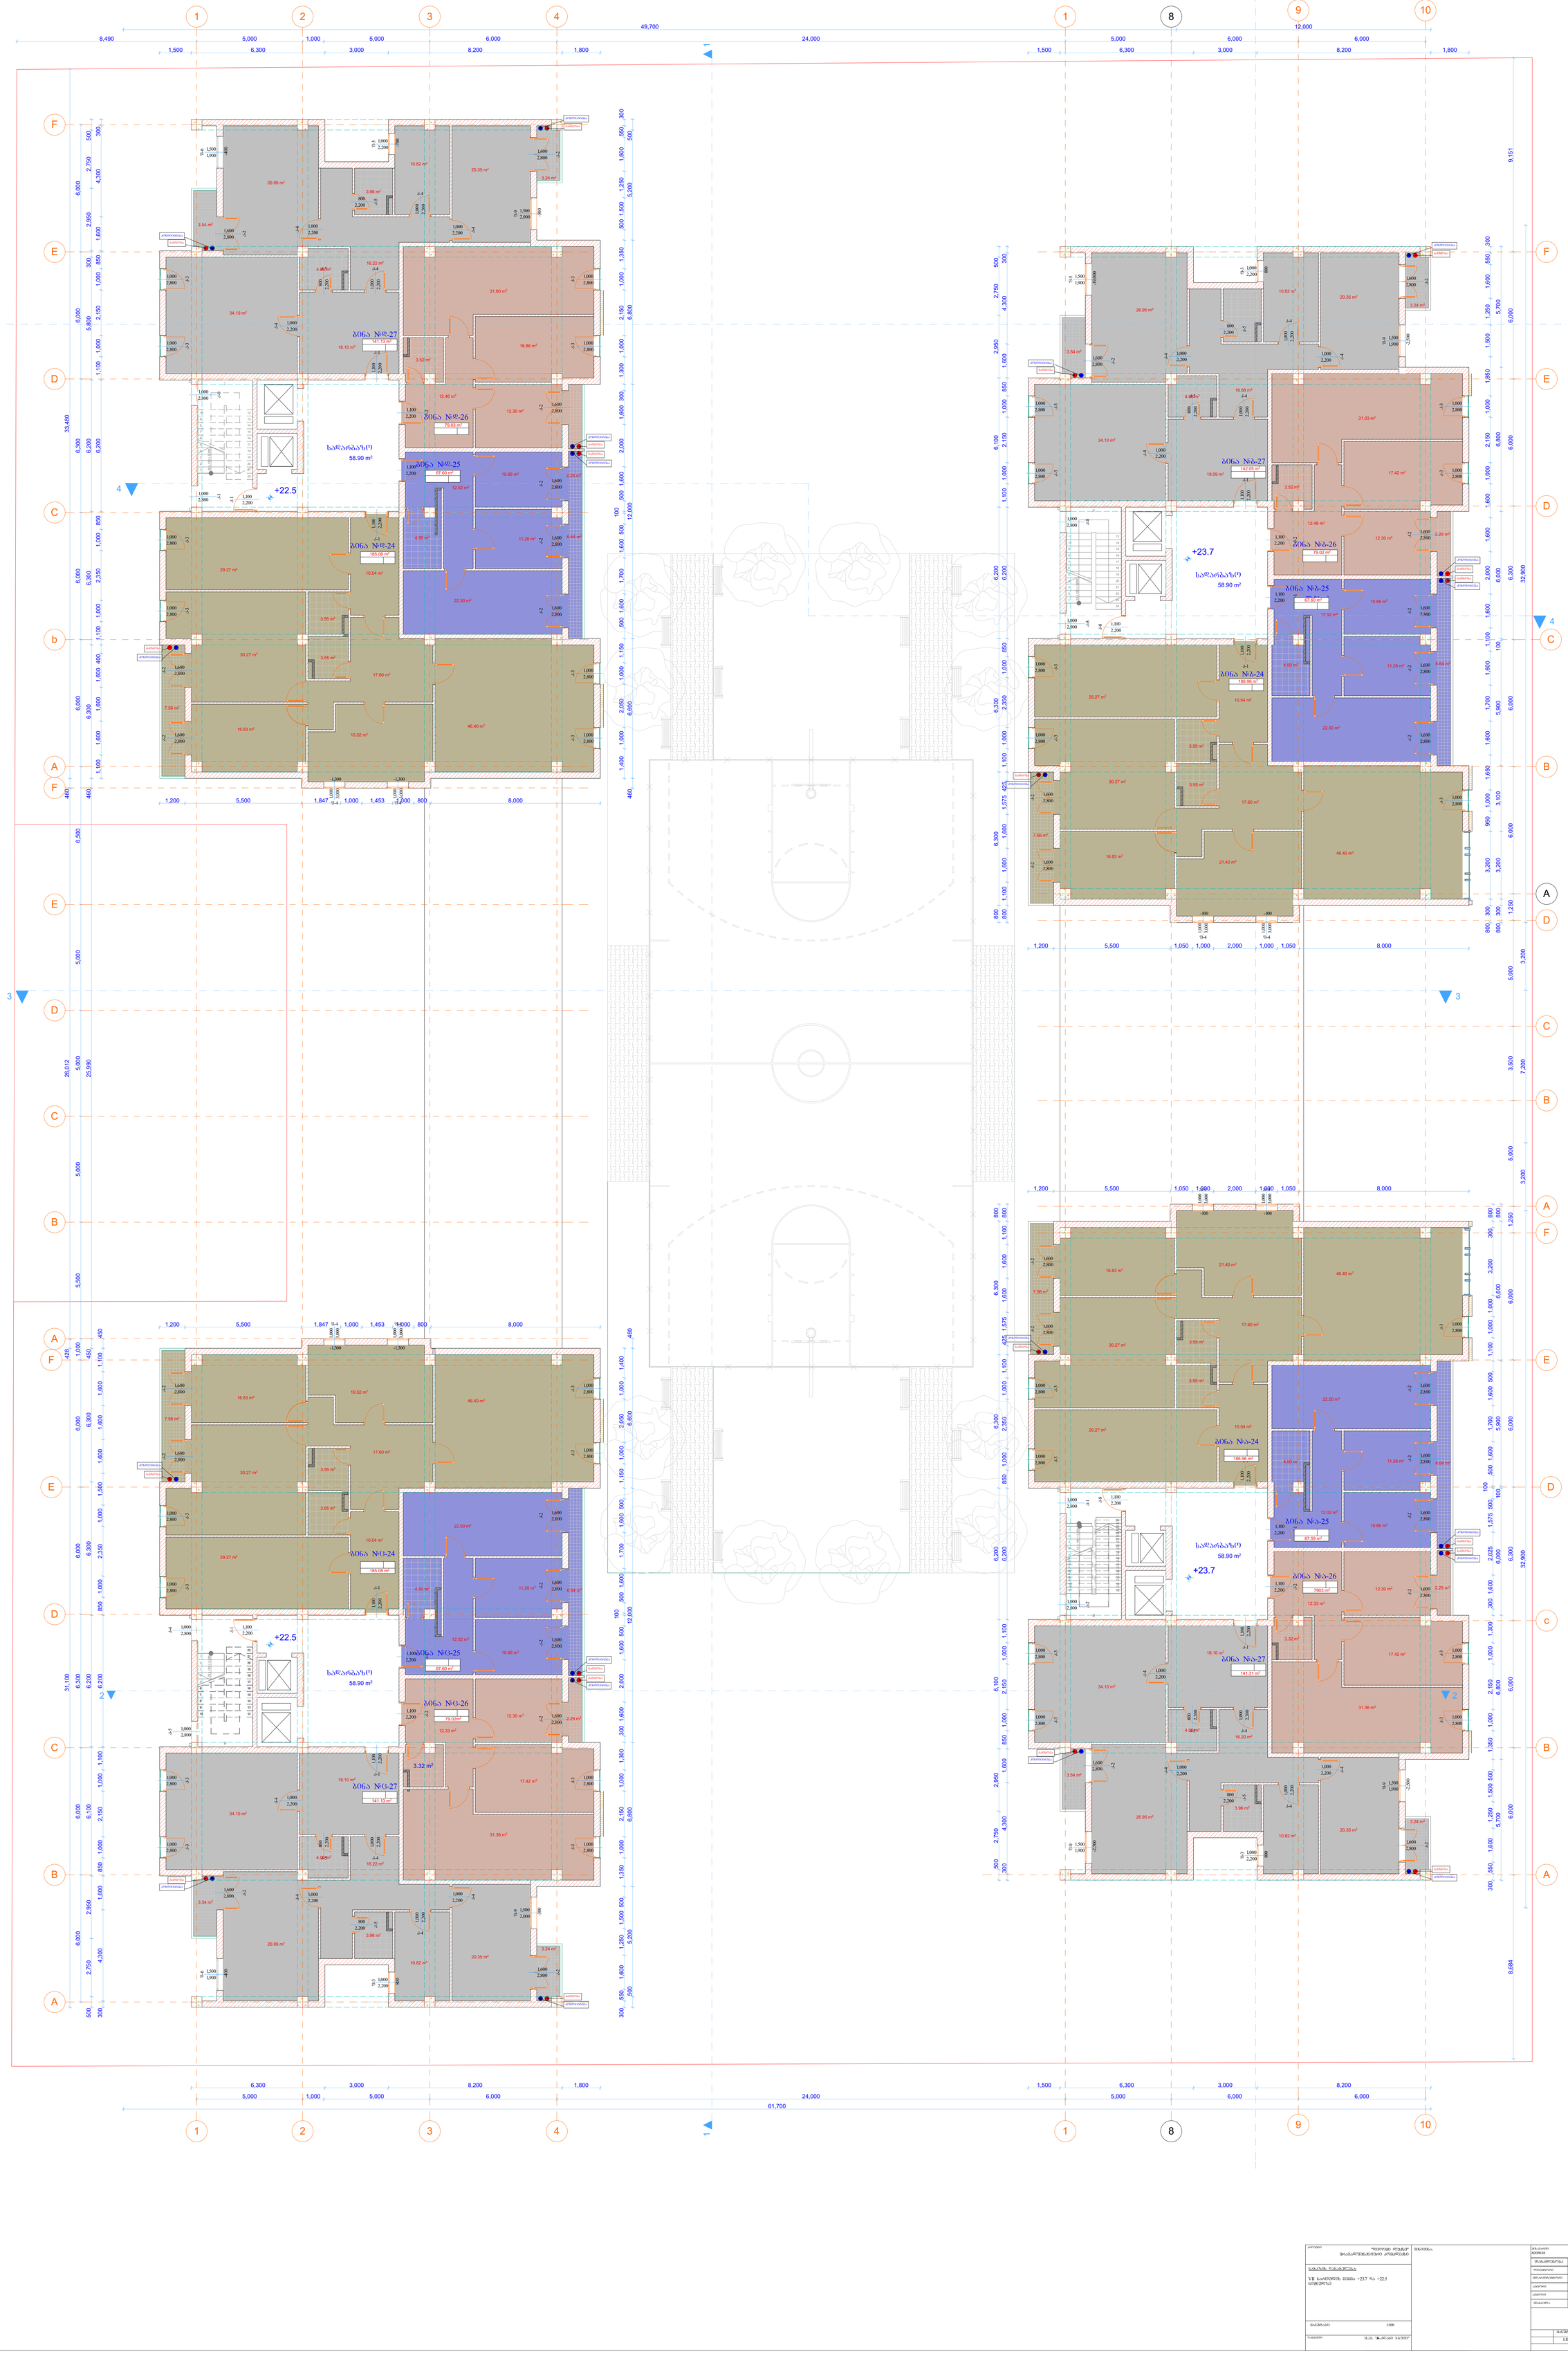

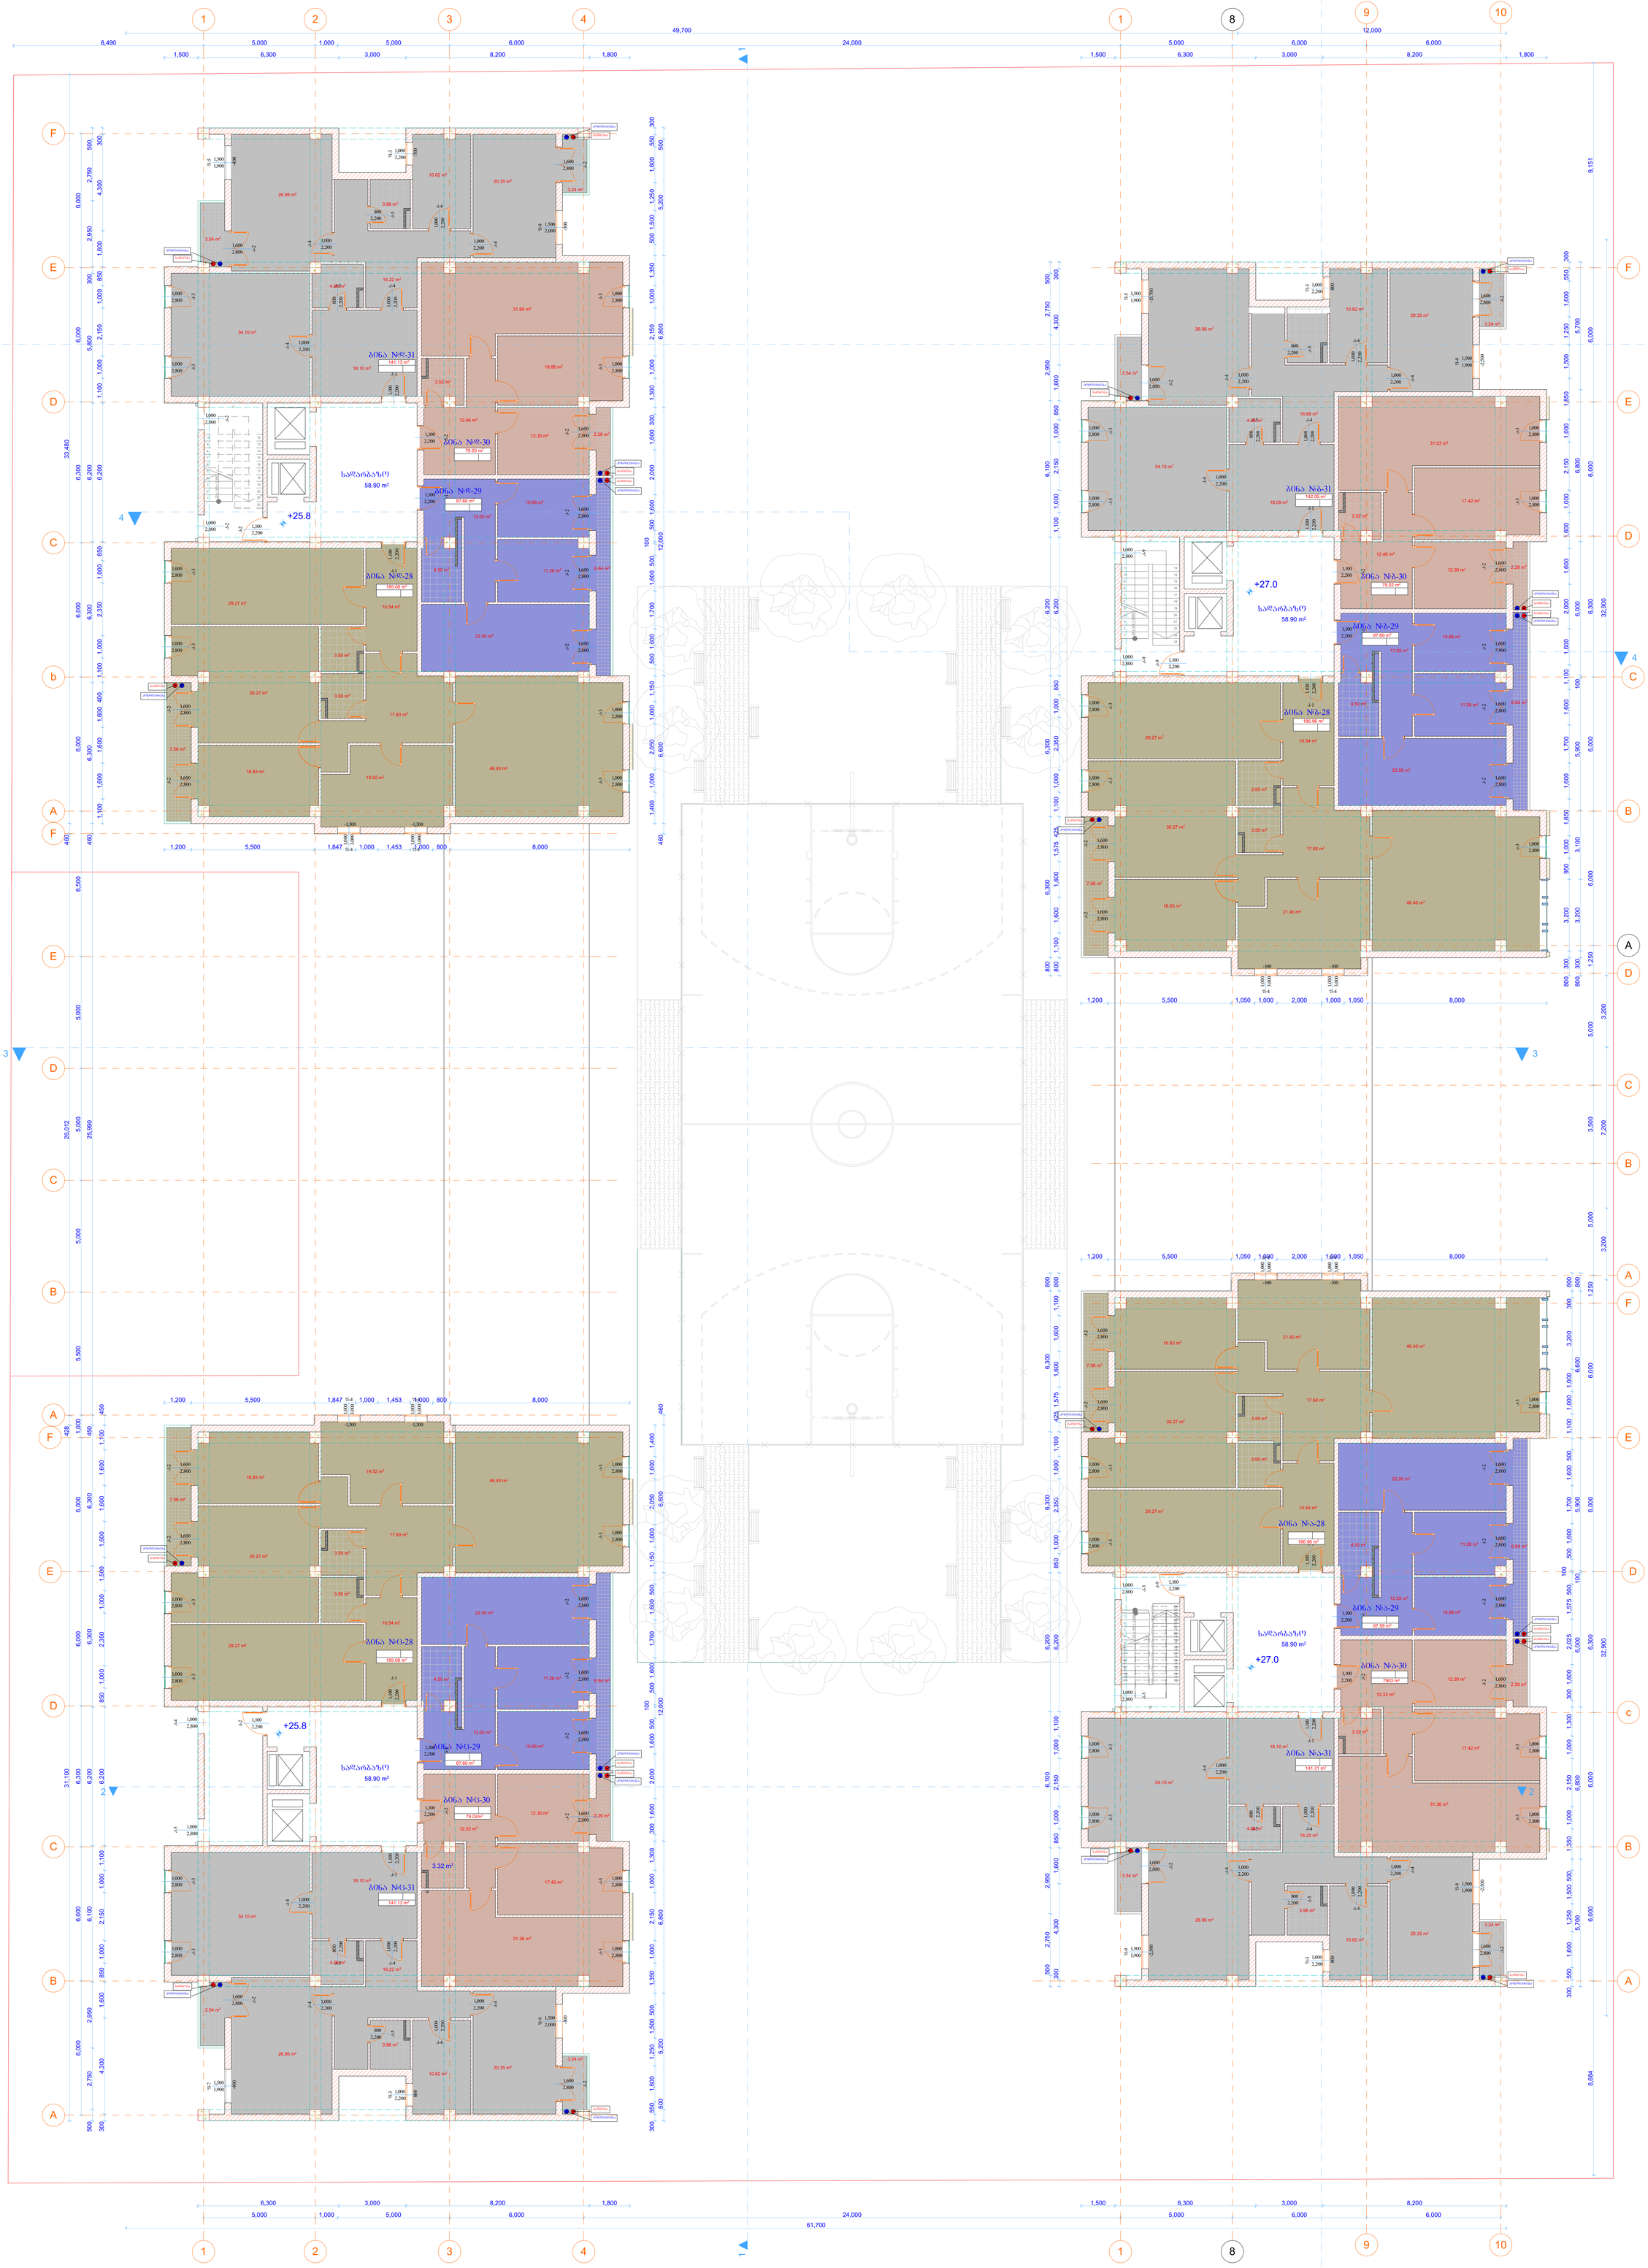

GSPublisherVersion 0.0.100.100

VIII სართულის გეგმა +27.0 და 25.8
ნიშნულზე

მასშტაბი: 1:100

შ.პ.ს. "A-კლასი ჯგუფი"

ქ. თბილისი, პეტრე იბერის
ქუჩაზე, ავტოტექმომსახურების გვერდით
(01.10.06.001.020)
თანამდებობა გვარი ხელმოწერა

ავტორი

მთ.არქიტექტორი

დირექტორი
ვ. მიმინოშვილი

ვ. მიმინოშვილი

დამკვეთი

მისამართი
ADDRESS

არქიტექტურა

ვ. მიმინოშვილი

მასშტაბი
1:100

"დიღომი ლუქსი"
მრავალფუნქციური კომპლექსი

პროექტი
შენიშვნა:

ნახაზის დასახელება:

ავტორი თ.ცხაკაია
შეასრულა თ.ცხაკაია

3.54 m2

3.24 m2

2.29 m2

6.64 m2

7.56 m2

3.54 m2

3.24 m2

2.29 m2

6.64 m2

7.56 m2

3.54 m2

3.24 m2

2.29 m2

6.64 m2

7.56 m2

3.54 m2

3.24 m2

2.29 m2

6.64 m2

7.56 m2

46.40 m2
19.52 m2

16.83 m2

17.60 m2

10.54 m2

29.27 m2

3.55 m2

30.27 m2

46.40 m2

19.52 m2
16.83 m2

17.60 m2

10.54 m2

29.27 m2

3.55 m2

30.27 m2

46.40 m2
21.40 m2

16.83 m2

17.60 m2

10.54 m2

29.27 m2

3.55 m2

30.27 m2

46.40 m2

21.40 m2
16.83 m2

17.60 m2

10.54 m2
29.27 m2

3.55 m2

30.27 m2

16.86 m2

12.30 m2

12.46 m2

10.66 m2

11.28 m2

22.50 m2

12.02 m2

17.42 m2

12.30 m2

12.46 m2

10.66 m2

11.28 m2

22.50 m2

12.02 m2

17.42 m2

12.30 m2

12.33 m2

17.42 m2

12.30 m2

10.66 m2

11.28 m2

22.50 m2

12.02 m2

12.33 m2

10.66 m2

11.28 m2

22.50 m2

12.02 m2

26.95 m2

10.82 m2
20.35 m2

16.22 m2

34.10 m2

18.10 m2

26.95 m2

10.82 m2
20.35 m2

16.68 m2

34.10 m2

18.09 m2

16.22 m2

26.95 m2

10.82 m2

20.35 m2

16.20 m2

34.10 m2

18.10 m2

26.95 m2

10.82 m2

20.35 m2

34.10 m2

18.10 m2

k-3

2,800

1,000

k-3
2,800

1,000

k-2

2,800

1,600

k-2

2,800

1,600

f-4

- 100

3,000

1,000

f-4

- 100

3,000

1,000

k-3

2,800

1,000

k-2

2,800

1,600

k-2

2,800

1,600

k-2

2,800

1,600

k-2

2,800

1,600

k-3
2,800

1,000

k-3
2,800

1,000

f-9

-2,500

1,900

1,500

k-2

2,800

1,600

f-3

800
2,200

1,000

f-9

-2,500

1,900

1,500

k-2

2,800

1,600

k-3
2,800

1,000

k-3
2,800

1,000

k-3
2,800

1,000

k-3
2,800

1,000

k-1

2,200

1,100 k-1

2,200

1,100

k-9

2,200

1,100

k-4

2,200

1,000

k-4

2,200

1,000

k-5

2,200

800

k-4

2,200

1,000
k-4

2,200

1,000

k-4

2,200

1,000
k-5

2,200

800

k-2

2,200

1,100

k-1
2,200

1,100

k-3
2,800

1,000

k-3
2,800

1,000

f-9

-2,500

1,900

1,500

k-2

2,800

1,600

f-3

800
2,200

1,000

k-2

2,800

1,600

k-2

2,800

1,600

k-2

2,800

1,600

k-2

2,800

1,600

k-3
2,800

1,000

k-3
2,800

1,000

f-4

- 100

3,000

1,000
f-4

- 100

3,000

1,000

k-1

2,200

1,100 k-1

2,200

1,100

k-9

2,200

1,100

f-5

-15,700

1,900

1,500

k-2

2,800

1,600

k-3
2,800

1,000

k-3

2,800

1,000

k-2

2,800

1,600

k-2

2,800

1,600

k-4

2,200

1,000

k-4

2,200

1,000

k-5

2

800

,200

k-9

2,800

1,000

k-9

2,800

1,000

k-5

2,200

800

k-4

2,200

1,000

k-4

2,200

1,000
k-4

2,200

1,000

k-2

2,200

1,100

k-1
2,200

1,100

k-3
2,800

1,000

k-3
2,800

1,000

f-9

-500

2,000

1,500

k-2

2,800

1,600

f-3

-700

2,200

1,000

k-2

2,800

1,600

k-2

2,800

1,600

k-2

2,800

1,600

k-2

2,800

1,600

k-3
2,800

1,000

k-3
2,800

1,000

f-4

- 1,300

3,000

1,000
f-4

- 1,300

3,000

1,000

k-3

2,800

1,000

k-3
2,800

1,000

k-1

2,200

1,100 k-1

2,200

1,100

k-2

2,200

1,100

f-5

-400

1,900

1,500

k-2

2,800

1,600

k-3
2,800

1,000

k-3
2,800

1,000

k-2

2,800

1,600

k-2

2,800

1,600

k-4

2,200

1,000

k-4

2,200

1,000

k-5

2

800

,200

k-2

2,800

1,000

k-2

2,800

1,000

k-5

2,200

800

k-4

2,200

1,000

k-4

2,200

1,000
k-4

2,200

1,000

k-2

2,200

1,100

k-1
2,200

1,100

k-3

2,800

1,000

k-3
2,800

1,000

f-9

-300

2,000

1,500

k-2

2,800

1,600

f-3

800
2,200

1,000

k-2

2,800

1,600

k-2

2,800

1,600

k-2

2,800

1,600

k-2

2,800

1,600

k-3

2,800

1,000

k-3
2,800

1,000

f-4

- 1,300

3,000

1,000

f-4

- 1,300

3,000

1,000

k-3
2,800

1,000

k-3

2,800

1,000

k-1

2,200

1,100

k-1

2,200

1,100

k-2

2,200

1,100

f-7

-400

1,900

1,500

k-2

2,800

1,600

k-3
2,800

1,000

k-3
2,800

1,000

k-2

2,800

1,600

k-2

2,800

1,600

k-4

2,200

1,000

k-4

2,200

1,000

k-5

2,200

800

k-4

2,800

1,000

k-5
2,800

1,000

k-5

2,200

800
k-4

2,200

1,000

k-4

2,200

1,000
k-4

2,200

1,000

k-2

2,200

1,100

k-1
2,200

1,100

k-3
2,800

1,000

8

8

B

A

24 x 150 = 3,600

1

2

3

4

5

6

7

8

9

10

11

12

13
14
15
16
17
18
19
20
21
22
23
24

24 x 150 = 3,600

1
2
3
4
5
6
7
8
9
10
11

12

13

14

15

16

17

18

19

20

21

22

23

24

22 x 150 = 3,00

1
2
3
4
5
6
7
8
9
10

1

12

13

14

15

16

17

18

19

20

21

22

22 x 150 = 3,300

1

2

3

4

5

6

7

8

9

10

11

12
13
14
15
16
17
18
19
20
21
22

1 1

2 2

3 3

4

4

61,700

32,900 3,200 7,200 3,200 32,900

49,700 12,000

8,684 6,000 6,000 6,300 6,000 6,000 1,250 5,000 3,500 5,000 1,250 6,000 6,000 6,300 6,000 6,000 9,151

5,000 1,000 5,000 6,000 24,000 5,000 6,000 6,000

8,490 5,000 1,000 5,000 6,000 24,000 5,000 6,000 6,000

31,100 428 26,012 460 33,480

6,000 6,000 6,300 6,000 6,000 1,000 5,500 5,000 5,000 5,000 6,500 6,000 6,000 6,300 6,000 6,000

500 2,750 2,950 6,100 6,200 6,300 6,300 450 25,990 460 6,300 6,300 6,200 5,800 300 2,950 2,750 500

1,100 1,600 1,600 1,600 400 1,100 1,000 2,350 1,000 850 6,200 1,100 1,000 2,150 1,000 850 1,600 4,300 300 300 4,300 1,600 850 1,000 2,150 1,000 1,100 6,200 850 1,000 2,350 1,000 1,500 1,600 1,600 1,600 1,100 450

1,500 6,300 3,000 8,200 1,800 1,500 6,300 3,000 8,200 1,800

1,200 5,500 1,847 1,000 1,453 1,000 800 8,000

1,200 5,500 1,847 1,000 1,453 1,000 800 8,000

460 6,600 12,000 6,800 5,200 500

1,400 1,000 2,050 1,000 1,150 500 1,600 1,700 1,600 500

100

500 1,600 2,000 1,600 300 1,300 1,000 2,150 1,000 1,350 500 1,500 1,250 1,600 550 300

460 6,600 12,000 6,800 5,200 500

1,400 1,000 2,050 1,000 1,150 500 1,600 1,700 1,600 500

100

500 1,600 2,000 1,600 300 1,300 1,000 2,150 1,000 1,350 500 1,500 1,250 1,600 550 300

800 300 3,200 3,100 5,900 100 6,000 6,800 5,700

800 300 3,200 950 1,000 1,650 1,600 1,700 1,600 1,100 1,600 2,000 1,600 1,600 1,000 2,150 1,000 1,850 1,500 1,250 1,600 550 300

6,300 3,000 8,200 1,800 1,500 6,300 3,000 8,200

5,700 6,800 6,000 100 5,900 6,600 800

300 550 1,600 1,250 1,500 500 1,350 1,000 2,150 1,000 1,300 300 1,600 2,025 1,575 500

100

500 1,600 1,700 1,600 500 1,100 1,000 1,000 3,200 300 800

800 1,100 1,600 1,600 1,575 425 1,100 1,000 2,350 1,000 850 6,200 1,100 1,000 2,150 1,000 850 1,600 4,300 300

800 6,300 6,300 6,200 6,100 2,950 2,750 500

800 1,100 1,600 1,600 1,575 425 1,100 1,000 2,350 1,000 850 6,200 1,100 1,000 2,150 1,000 850 1,600 4,300 300

800 6,300 6,300 6,200 6,100 2,950 2,750 500

1,200 5,500 1,050 1,000 2,000 1,000 1,050 8,000

1,200 5,500 1,050 1,000 2,000 1,000 1,050 8,000

+27.0

+27.0

+25.8

+25.8

3.55 m2

3.55 m2

3.55 m2

3.55 m2

3.52 m2

31.60 m2

4.50 m2

31.03 m2

3.52 m2

4.50 m2

31.36 m2

3.32 m2

31.36 m2

4.50 m2

3.32 m2

4.50 m2

4.06 m2

3.96 m2

4.05 m2

3.96 m2

4.06 m2

3.96 m2

4.06 m2

გათბობა

კონდიცირება

კონდიცირება

გათბობა

გათბობა

კონდიცირება

კონდიცირება

გათბობა

გათბობა

კონდიცირება

კონდიცირება

გათბობა

გათბობა
კონდიცირება

გათბობა

კონდიცირება

გათბობა
კონდიცირება

გათბობა
კონდიცირება

კონდიცირება

გათბობა

გათბობა
კონდიცირება

გათბობა

კონდიცირება

კონდიცირება

გათბობა

გათბობა
კონდიცირება

გათბობა

გათბობა
კონდიცირება

კონდიცირება

გათბობა

კონდიცირება

გათბობა

გათბობა

კონდიცირება

კონდიცირება

სადარბაზო
58.90 m2

ბინა #ა-28
196.12 m2

ბინა #ა-29
73.61 m2

ბინა #ა-30
83.91 m2

ბინა #ა-31
147.78 m2

სადარბაზო
58.90 m2

ბინა #ბ-28
196.12 m2

ბინა #ბ-29
73.61 m2

ბინა #ბ-30
83.91 m2

ბინა #ბ-31
147.78 m2

სადარბაზო
58.90 m2

ბინა #დ-28
194.25 m2

ბინა #დ-29
73.61 m2

ბინა #დ-30
83.91 m2

ბინა #დ-31
147.78 m2

სადარბაზო
58.90 m2

ბინა #ც-28
194.20 m2

ბინა #ც-29
73.61 m2

ბინა #ც-30
83.91 m2

ბინა #ც-31
147.78 m2

1

1

2

2

3

3

4

4

1

1

9

9

10

10

A

B

C

D

E

F

A

B

C

D

E

F

A

b

C

D

E

F

A

c

D

E

F

A

D

B

C

D

E

F

B

C

185.08 m2

67.60 m2

79.03 m2

141.13 m2

185.08 m2

67.60 m2

79.02m2

141.13 m2

186.96 m2

67.60 m2

79.02 m2

142.05 m2

186.96 m2

67.59 m2

7903 m2

141.31 m2

8. VIII სართულის გეგმა +27.0 და 25.8 ნიშნულზე 1:100

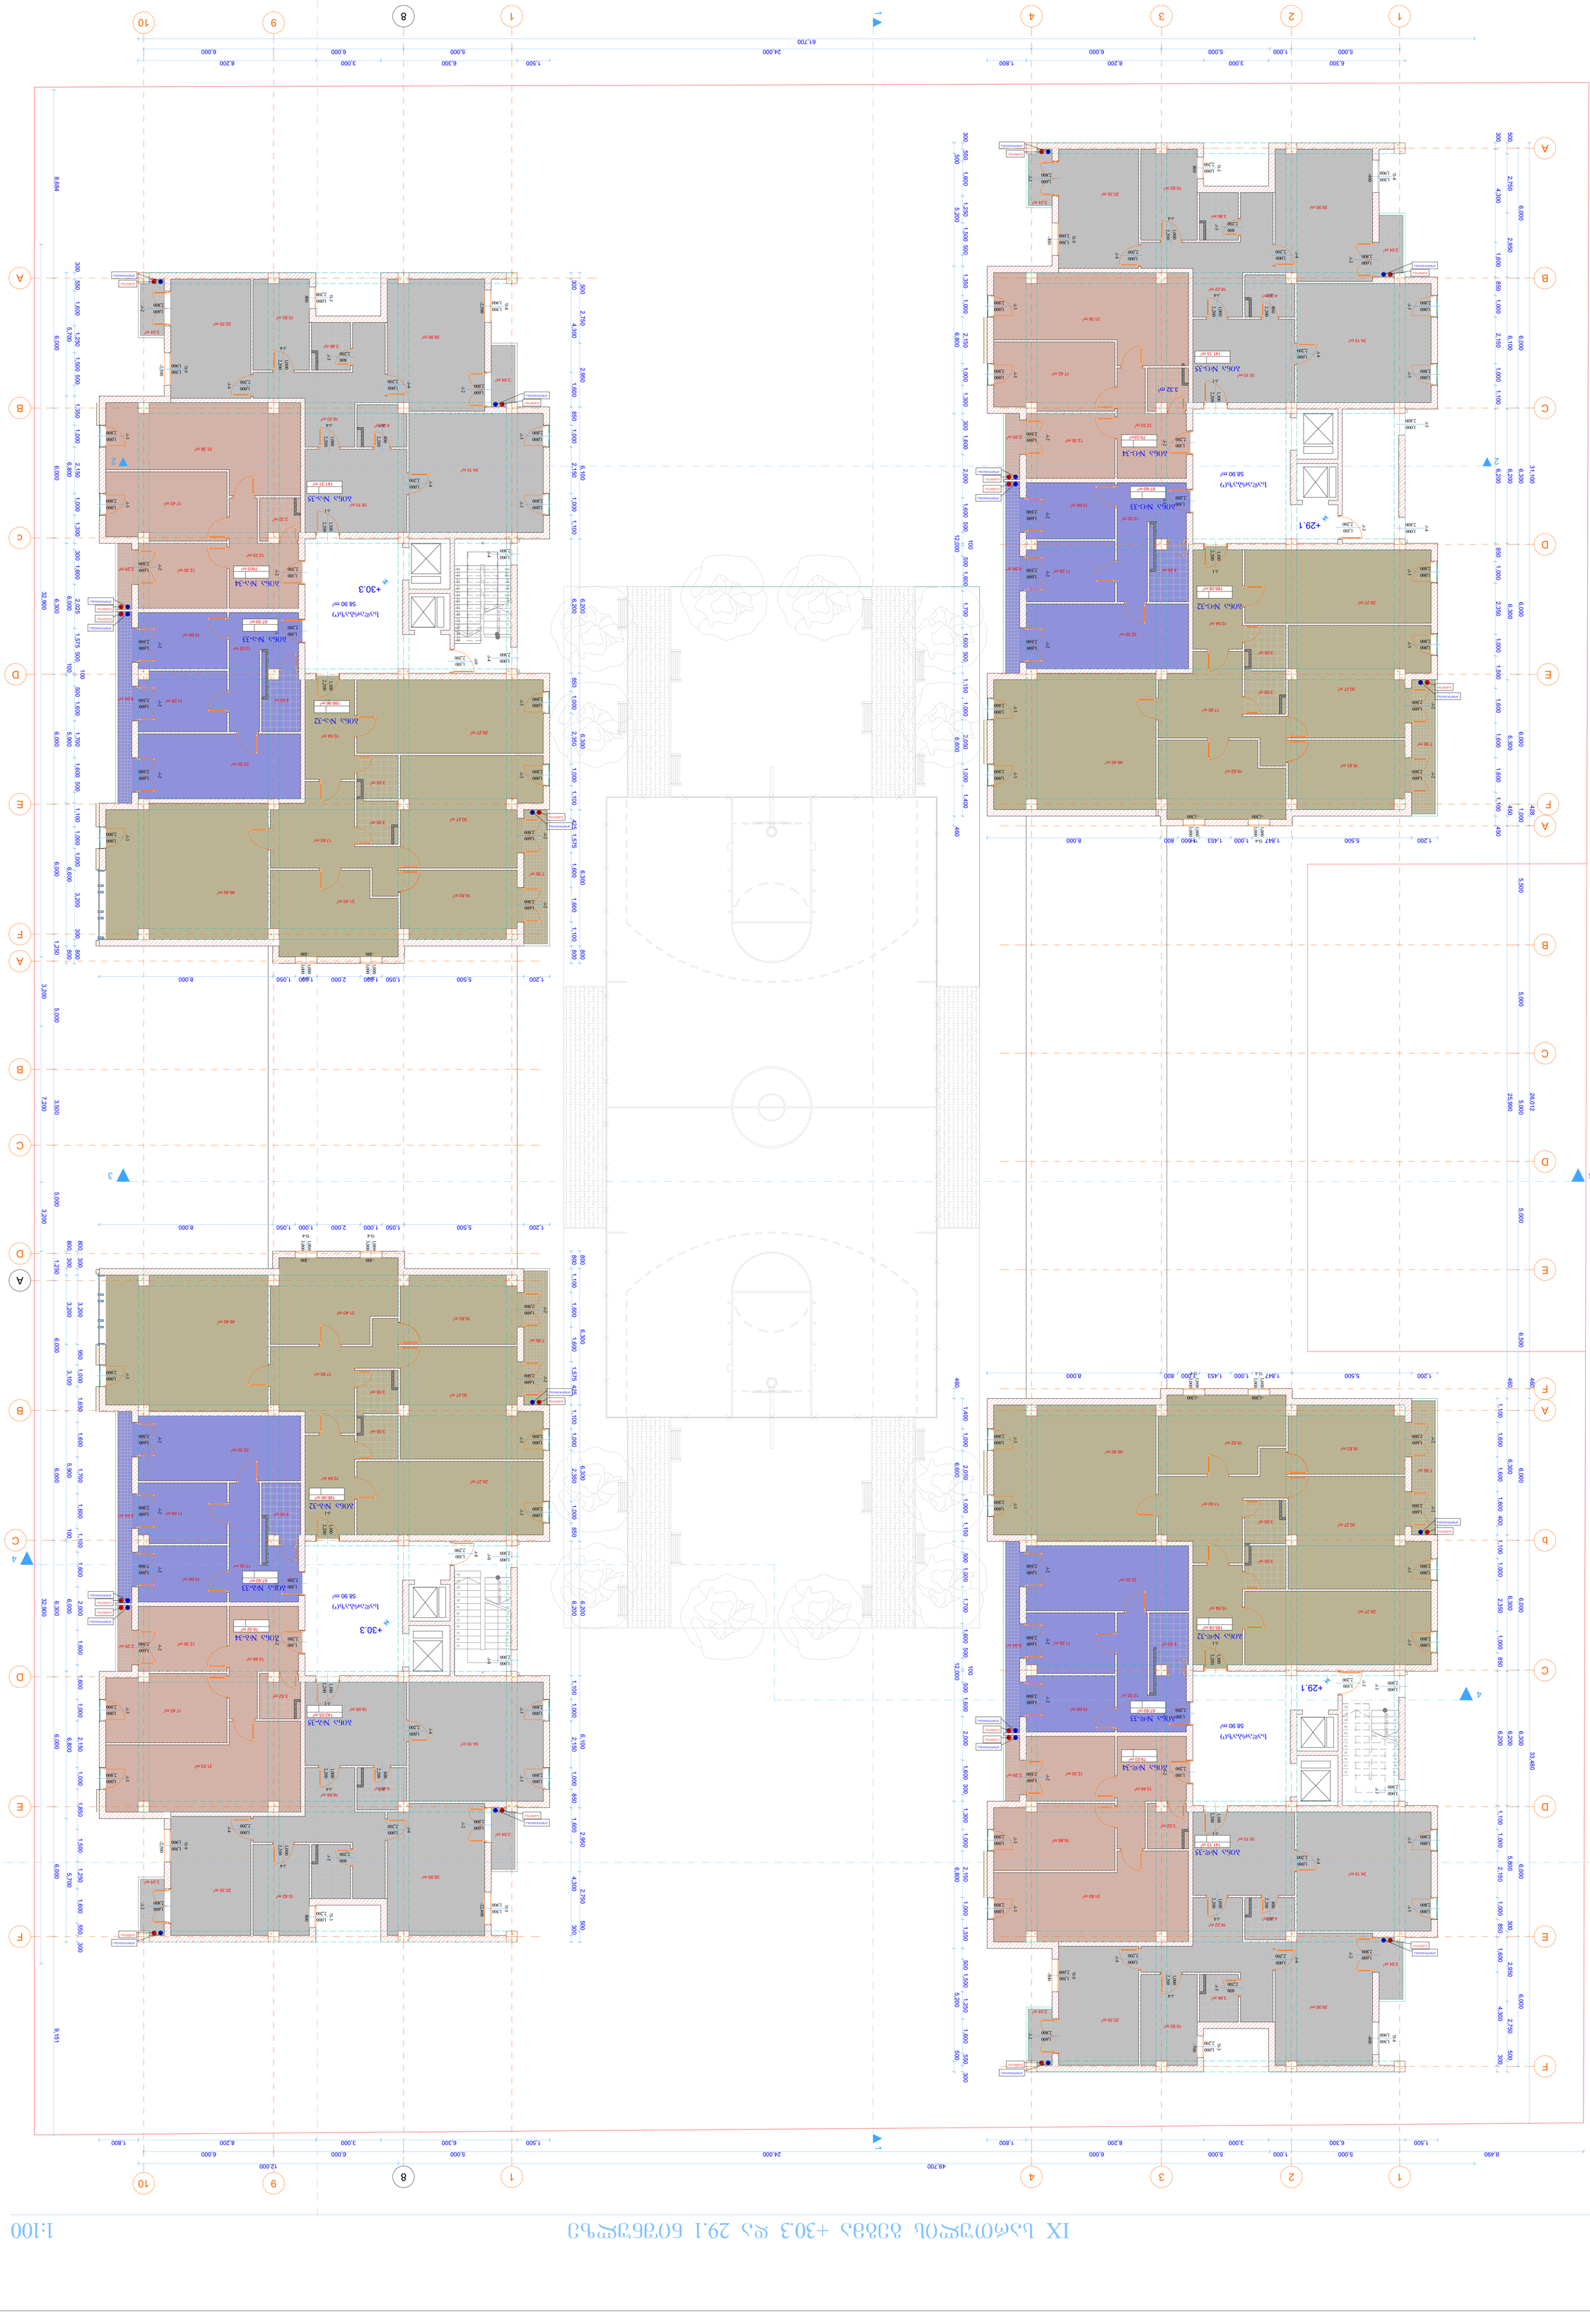

GSPublisherVersion 0.0.100.100

IX სართულის გეგმა +30.3 და 29.1 ნიშნულზე

მასშტაბი: 1:100

შ.პ.ს. "A-კლასი ჯგუფი"

ქ. თბილისი, პეტრე იბერის
ქუჩაზე, ავტოტექმომსახურების გვერდით
(01.10.06.001.020)
თანამდებობა გვარი ხელმოწერა

ავტორი

მთ.არქიტექტორი

დირექტორი
ვ. მიმინოშვილი

ვ. მიმინოშვილი

დამკვეთი

მისამართი
ADDRESS

არქიტექტურა

ვ. მიმინოშვილი

მასშტაბი
1:100

"დიღომი ლუქსი"
მრავალფუნქციური კომპლექსი

პროექტი
შენიშვნა:

ნახაზის დასახელება:

ავტორი თ.ცხაკაია
შეასრულა თ.ცხაკაია

3.54 m2

3.24 m2

2.29 m2

6.64 m2

7.56 m2

3.54 m2

3.24 m2

2.29 m2

6.64 m2

7.56 m2

3.54 m2

3.24 m2

2.29 m2

6.64 m2

7.56 m2

3.54 m2

3.24 m2

2.29 m2

6.64 m2

7.56 m2

46.40 m2
19.52 m2

16.83 m2

17.60 m2

10.54 m2

29.27 m2

3.55 m2

30.27 m2

46.40 m2

19.52 m2
16.83 m2

17.60 m2

10.54 m2

29.27 m2

3.55 m2

30.27 m2

46.40 m2
21.40 m2

16.83 m2

17.60 m2

10.54 m2

29.27 m2

3.55 m2

30.27 m2

46.40 m2

21.40 m2
16.83 m2

17.60 m2

10.54 m2
29.27 m2

3.55 m2

30.27 m2

16.86 m2

12.30 m2

12.46 m2

10.66 m2

11.28 m2

22.50 m2

12.02 m2

17.42 m2

12.30 m2

12.46 m2

10.66 m2

11.28 m2

22.50 m2

12.02 m2

17.42 m2

12.30 m2

12.33 m2

17.42 m2

12.30 m2

10.66 m2

11.28 m2

22.50 m2

12.02 m2

12.33 m2

10.66 m2

11.28 m2

22.50 m2

12.02 m2

26.95 m2

10.82 m2
20.35 m2

16.22 m2

34.10 m2

18.10 m2

26.95 m2

10.82 m2
20.35 m2

16.68 m2

34.10 m2

18.09 m2

16.22 m2

26.95 m2

10.82 m2

20.35 m2

16.20 m2

34.10 m2

18.10 m2

26.95 m2

10.82 m2

20.35 m2

34.10 m2

18.10 m2

k-3

2,800

1,000

k-3
2,800

1,000

k-2

2,800

1,600

k-2

2,800

1,600

f-4

- 100

3,000

1,000

f-4

- 100

3,000

1,000

k-3

2,800

1,000

k-2

2,800

1,600

k-2

2,800

1,600

k-2

2,800

1,600

k-2

2,800

1,600

k-3
2,800

1,000

k-3
2,800

1,000

f-9

-2,500

1,900

1,500

k-2

2,800

1,600

f-3

800
2,200

1,000

f-8

-2,500

1,900

1,500

k-2

2,800

1,600

k-3
2,800

1,000

k-3
2,800

1,000

k-4

2,800

1,000

k-4

2,800

1,000

k-1

2,200

1,100 k-1

2,200

1,100

k-0

2,200

1,100

k-4

2,200

1,000

k-4

2,200

1,000

k-5

2,200

800

k-4

2,200

1,000
k-4

2,200

1,000

k-4

2,200

1,000
k-5

2,200

800

k-2

2,200

1,100

k-1
2,200

1,100

k-3
2,800

1,000

k-3
2,800

1,000

f-9

-2,500

1,900

1,500

k-2

2,800

1,600

f-3

800
2,200

1,000

k-2

2,800

1,600

k-2

2,800

1,600

k-2

2,800

1,600

k-2

2,800

1,600

k-3
2,800

1,000

k-3
2,800

1,000

f-4

- 100

3,000

1,000
f-4

- 100

3,000

1,000

k-3
2,800

1,000

k-1

2,200

1,100 k-1

2,200

1,100

k-8

2,200

1,100

f-5

-12,400

1,900

1,500

k-2

2,800

1,600

k-3
2,800

1,000

k-3

2,800

1,000

k-2

2,800

1,600

k-2

2,800

1,600

k-4

2,200

1,000

k-4

2,200

1,000

k-5

2

800

,200

k-0

2,800

1,000

k-0

2,800

1,000

k-5

2,200

800

k-4

2,200

1,000

k-4

2,200

1,000
k-4

2,200

1,000

k-2

2,200

1,100

k-1
2,200

1,100

k-3
2,800

1,000

k-3
2,800

1,000

f-9

-500

2,000

1,500

k-2

2,800

1,600

f-3

-700

2,200

1,000

k-2

2,800

1,600

k-2

2,800

1,600

k-2

2,800

1,600

k-2

2,800

1,600

k-3
2,800

1,000

k-3
2,800

1,000

f-4

- 1,300

3,000

1,000
f-4

- 1,300

3,000

1,000

k-3

2,800

1,000

k-3
2,800

1,000

k-1

2,200

1,100 k-1

2,200

1,100

k-3

2,200

1,100

f-4

-400

1,900

1,500

k-2

2,800

1,600

k-3
2,800

1,000

k-3
2,800

1,000

k-2

2,800

1,600

k-2

2,800

1,600

k-4

2,200

1,000

k-4

2,200

1,000

k-5

2

800

,200

k-3
2,800

1,000

k-3

2,800

1,000

k-5

2,200

800

k-4

2,200

1,000

k-4

2,200

1,000
k-4

2,200

1,000

k-2

2,200

1,100

k-1
2,200

1,100

k-3

2,800

1,000

k-3

2,800

1,000

f-9

-300

2,000

1,500

k-2

2,800

1,600

f-3

800
2,200

1,000

k-2

2,800

1,600

k-2

2,800

1,600

k-2

2,800

1,600

k-2

2,800

1,600

k-3

2,800

1,000

k-3

2,800

1,000

f-4

- 1,300

3,000

1,000

f-4

- 1,300

3,000

1,000

k-3
2,800

1,000

k-3

2,800

1,000

k-1

2,200

1,100

k-1

2,200

1,100

k-3
2,200

1,100

f-8

-400

1,900

1,500

k-2

2,800

1,600

k-3
2,800

1,000

k-3
2,800

1,000

k-2

2,800

1,600

k-2

2,800

1,600

k-4

2,200

1,000

k-4

2,200

1,000

k-5

2,200

800

k-4

2,800

1,000

k-5

2,800

1,000

k-5
2,200

800
k-4

2,200

1,000

k-4

2,200

1,000
k-4

2,200

1,000

k-2

2,200

1,100

k-1
2,200

1,100

8

8

B

A

24 x 150 = 3,600

1

2

3

4

5

6

7

8

9

10

11

12

13
14
15
16
17
18
19
20
21
22
23
24

24 x 150 = 3,600

1
2
3
4
5
6
7
8
9
10
11

12

13

14

15

16

17

18

19

20

21

22

23

24

22 x 150 = 3,00

1
2
3
4
5
6
7
8
9
10

1

12

13

14

15

16

17

18

19

20

21

22

22 x 150 = 3,300

1

2

3

4

5

6

7

8

9

10

11

12
13
14
15
16
17
18
19
20
21
22

1 1

2 2

3 3

4

4

61,700

32,900 3,200 7,200 3,200 32,900

49,700 12,000

8,684 6,000 6,000 6,300 6,000 6,000 1,250 5,000 3,500 5,000 1,250 6,000 6,000 6,300 6,000 6,000 9,151

5,000 1,000 5,000 6,000 24,000 5,000 6,000 6,000

8,490 5,000 1,000 5,000 6,000 24,000 5,000 6,000 6,000

31,100 428 26,012 460 33,480

6,000 6,000 6,300 6,000 6,000 1,000 5,500 5,000 5,000 5,000 6,500 6,000 6,000 6,300 6,000 6,000

500 2,750 2,950 6,100 6,200 6,300 6,300 450 25,990 460 6,300 6,300 6,200 5,800 300 2,950 2,750 500

1,100 1,600 1,600 1,600 400 1,100 1,000 2,350 1,000 850 6,200 1,100 1,000 2,150 1,000 850 1,600 4,300 300 300 4,300 1,600 850 1,000 2,150 1,000 1,100 6,200 850 1,000 2,350 1,000 1,500 1,600 1,600 1,600 1,100 450

1,500 6,300 3,000 8,200 1,800 1,500 6,300 3,000 8,200 1,800

1,200 5,500 1,847 1,000 1,453 1,000 800 8,000

1,200 5,500 1,847 1,000 1,453 1,000 800 8,000

460 6,600 12,000 6,800 5,200 500

1,400 1,000 2,050 1,000 1,150 500 1,600 1,700 1,600 500

100

500 1,600 2,000 1,600 300 1,300 1,000 2,150 1,000 1,350 500 1,500 1,250 1,600 550 300

460 6,600 12,000 6,800 5,200 500

1,400 1,000 2,050 1,000 1,150 500 1,600 1,700 1,600 500

100

500 1,600 2,000 1,600 300 1,300 1,000 2,150 1,000 1,350 500 1,500 1,250 1,600 550 300

800 300 3,200 3,100 5,900 100 6,000 6,800 5,700

800 300 3,200 950 1,000 1,650 1,600 1,700 1,600 1,100 1,600 2,000 1,600 1,600 1,000 2,150 1,000 1,850 1,500 1,250 1,600 550 300

6,300 3,000 8,200 1,800 1,500 6,300 3,000 8,200

5,700 6,800 6,000 100 5,900 6,600 800

300 550 1,600 1,250 1,500 500 1,350 1,000 2,150 1,000 1,300 300 1,600 2,025 1,575 500

100

500 1,600 1,700 1,600 500 1,100 1,000 1,000 3,200 300 800

800 1,100 1,600 1,600 1,575 425 1,100 1,000 2,350 1,000 850 6,200 1,100 1,000 2,150 1,000 850 1,600 4,300 300

800 6,300 6,300 6,200 6,100 2,950 2,750 500

800 1,100 1,600 1,600 1,575 425 1,100 1,000 2,350 1,000 850 6,200 1,100 1,000 2,150 1,000 850 1,600 4,300 300

800 6,300 6,300 6,200 6,100 2,950 2,750 500

1,200 5,500 1,050 1,000 2,000 1,000 1,050 8,000

1,200 5,500 1,050 1,000 2,000 1,000 1,050 8,000

+30.3

+30.3

+29.1

+29.1

3.55 m2

3.55 m2

3.55 m2

3.55 m2

3.52 m2

31.60 m2

4.50 m2

31.03 m2

3.52 m2

4.50 m2

31.36 m2

3.32 m2

31.36 m2

4.50 m2

3.32 m2

4.50 m2

4.06 m2

3.96 m2

4.05 m2

3.96 m2

4.06 m2

3.96 m2

4.06 m2

გათბობა

კონდიცირება

კონდიცირება

გათბობა

გათბობა

კონდიცირება

კონდიცირება

გათბობა

გათბობა

კონდიცირება

კონდიცირება

გათბობა

გათბობა
კონდიცირება

გათბობა

კონდიცირება

გათბობა
კონდიცირება

გათბობა
კონდიცირება

კონდიცირება

გათბობა

გათბობა
კონდიცირება

გათბობა

კონდიცირება

კონდიცირება

გათბობა

გათბობა
კონდიცირება

გათბობა

გათბობა
კონდიცირება

კონდიცირება

გათბობა

კონდიცირება

გათბობა

გათბობა

კონდიცირება

კონდიცირება

სადარბაზო
58.90 m2

ბინა #ა-32
196.12 m2

ბინა #ა-33
73.61 m2

ბინა #ა-34
83.91 m2

ბინა #ა-35
147.78 m2

სადარბაზო
58.90 m2

ბინა #ბ-32
196.12 m2

ბინა #ბ-33
73.61 m2

ბინა #ბ-34
83.91 m2

ბინა #ბ-35
148.87 m2

სადარბაზო
58.90 m2

ბინა #დ-32
194.25 m2

ბინა #დ-33
73.61 m2

ბინა #დ-34
83.91 m2

ბინა #დ-35
147.78 m2

სადარბაზო
58.90 m2

ბინა #ც-32
194.20 m2

ბინა #ც-33
73.61 m2

ბინა #ც-34
83.91 m2

ბინა #ც-35
147.78 m2

1

1

2

2

3

3

4

4

1

1

9

9

10

10

A

B

C

D

E

F

A

B

C

D

E

F

A

b

C

D

E

F

A

c

D

E

F

A

D

B

C

D

E

F

B

C

185.08 m2

67.60 m2

79.03 m2

141.13 m2

185.08 m2

67.60 m2

79.02m2

141.13 m2

186.96 m2

67.60 m2

79.02 m2

142.05 m2

186.96 m2

67.59 m2

7903 m2

141.31 m2

9. IX სართულის გეგმა +30.3 და 29.1 ნიშნულზე 1:100

10.

X სართულის გეგმა +33.6 და +32.4 ნიშნულზე

1:100

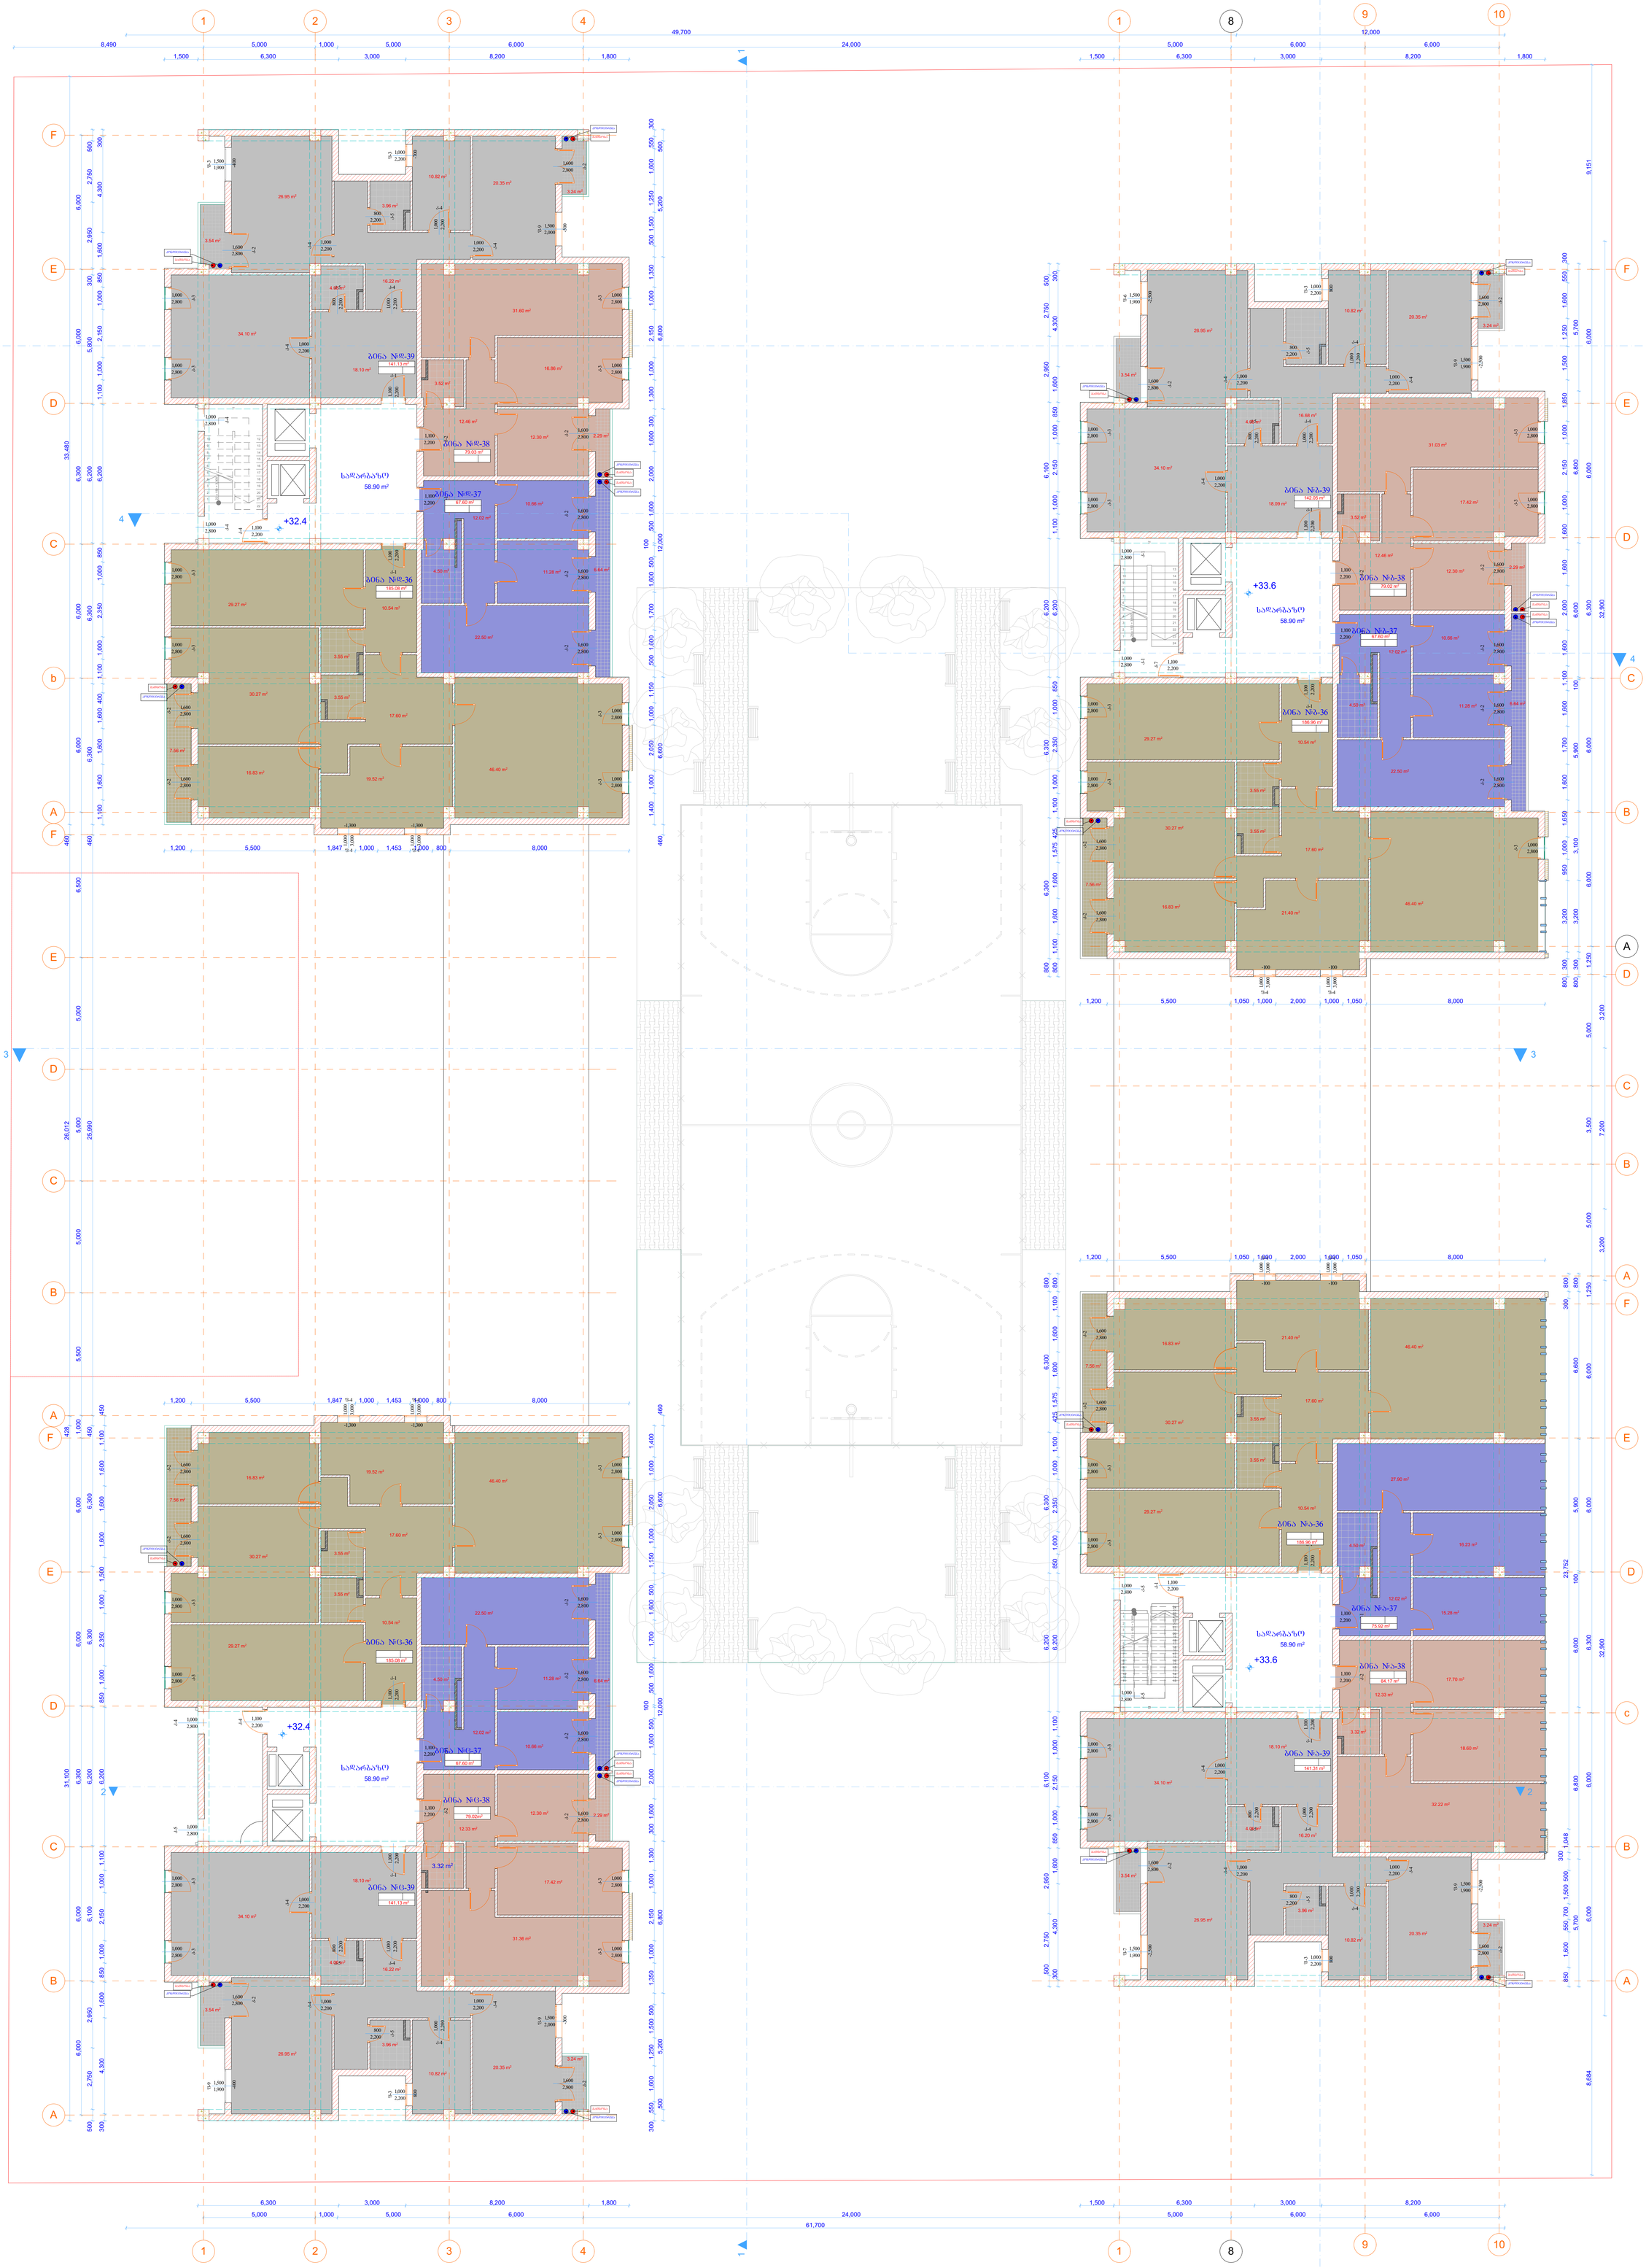

პროექტის დასახელება	ქ. თბილისი, ავლაბრის მასივის ტერიტორიაზე მრავალფუნქციური კომპლექსის მშენებლობა
ნახაზის დასახელება	X სართულის გეგმა +33.6 და +32.4 ნიშნულებზე
მასშტაბი	1:100

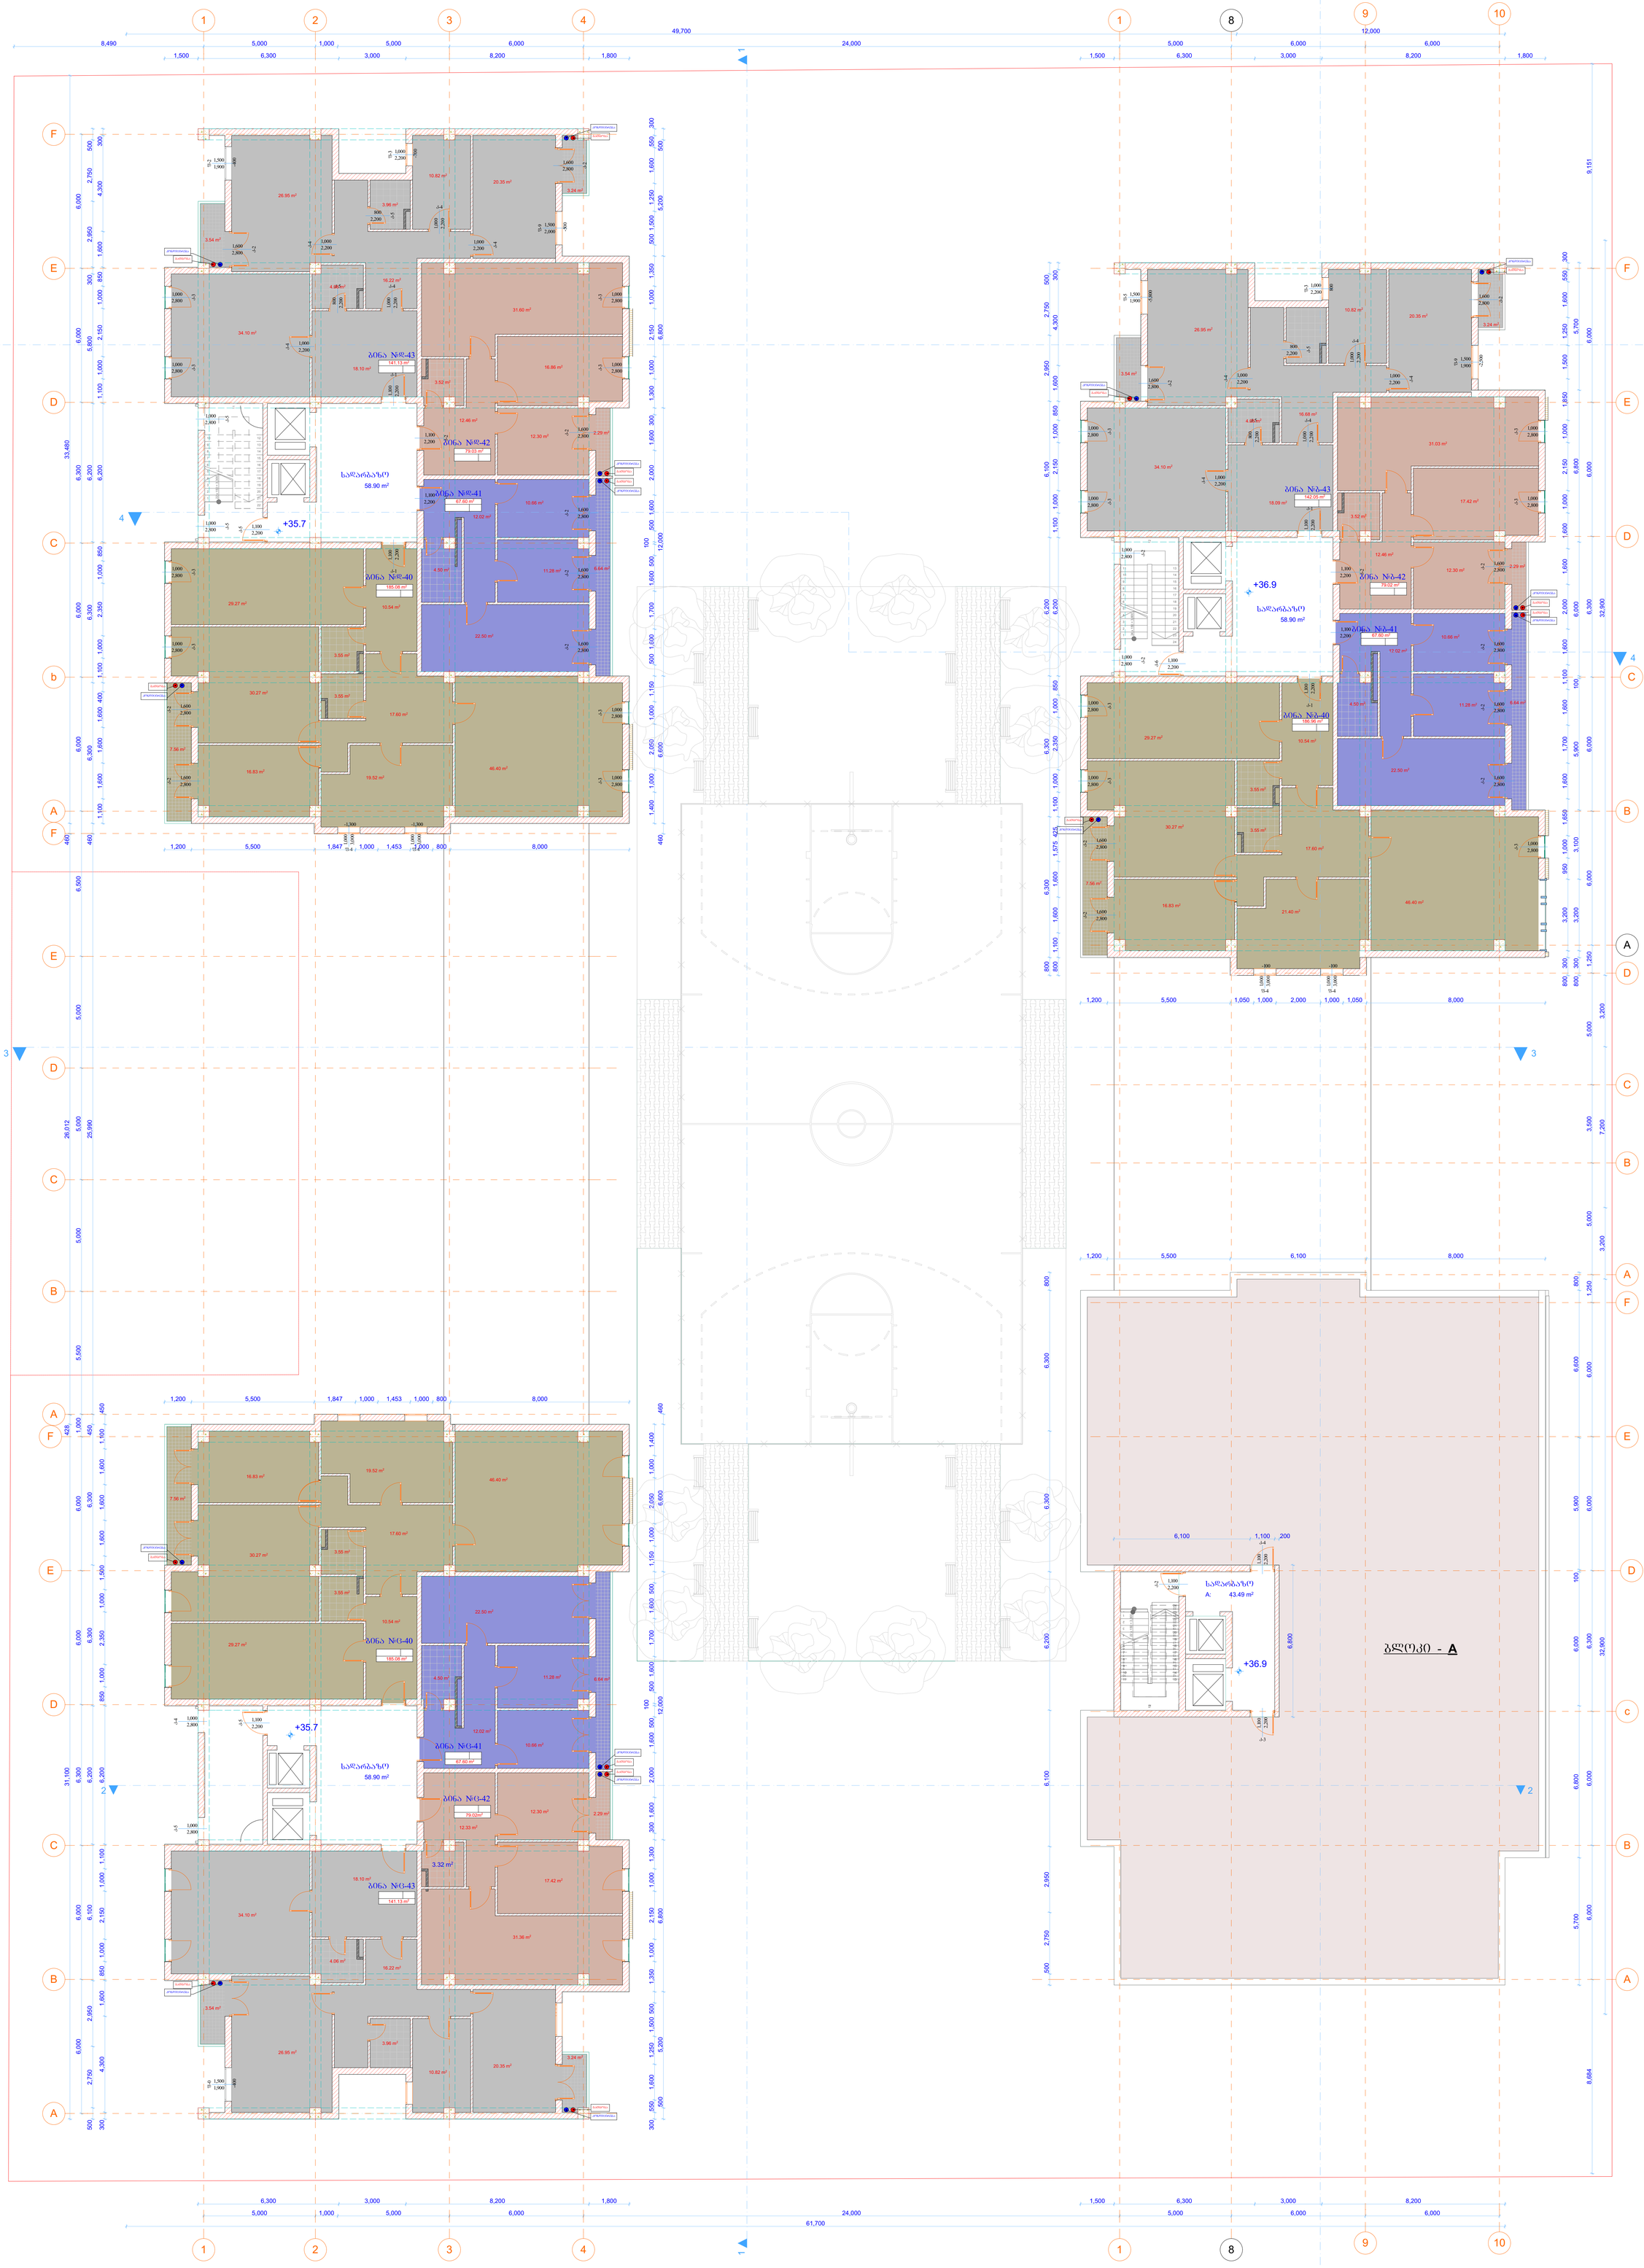

GSPublisherVersion 0.0.100.100

XI სართულის გეგმა +36.9 და +35.7
ნიშნულზე

მასშტაბი: 1:100

შ.პ.ს. "A-კლასი ჯგუფი"

ქ. თბილისი, პეტრე იბერის
ქუჩაზე, ავტოტექმომსახურების გვერდით
(01.10.06.001.020)
თანამდებობა გვარი ხელმოწერა

ავტორი

მთ.არქიტექტორი

დირექტორი
ვ. მიმინოშვილი

ვ. მიმინოშვილი

დამკვეთი

მისამართი
ADDRESS

არქიტექტურა

ვ. მიმინოშვილი

მასშტაბი
1:100

"დიღომი ლუქსი"
მრავალფუნქციური კომპლექსი

პროექტი
შენიშვნა:

ნახაზის დასახელება:

ავტორი თ.ცხაკაია
შეასრულა თ.ცხაკაია

3.54 m2

3.24 m2

2.29 m2

6.64 m2

7.56 m2

3.54 m2

3.24 m2

2.29 m2

6.64 m2

7.56 m2

3.54 m2

3.24 m2

2.29 m2

6.64 m2

7.56 m2

46.40 m2
19.52 m2

16.83 m2

17.60 m2

10.54 m2

29.27 m2

3.55 m2

30.27 m2

46.40 m2

19.52 m2
16.83 m2

17.60 m2

10.54 m2

29.27 m2

3.55 m2

30.27 m2

46.40 m2
21.40 m2

16.83 m2

17.60 m2

10.54 m2

29.27 m2

3.55 m2

30.27 m2

16.86 m2

12.30 m2

12.46 m2

10.66 m2

11.28 m2

22.50 m2

12.02 m2

17.42 m2

12.30 m2

12.46 m2

10.66 m2

11.28 m2

22.50 m2

12.02 m2

17.42 m2

12.30 m2

12.33 m2

10.66 m2

11.28 m2

22.50 m2

12.02 m2

26.95 m2

10.82 m2
20.35 m2

16.22 m2

34.10 m2

18.10 m2

26.95 m2

10.82 m2
20.35 m2

16.68 m2

34.10 m2

18.09 m2

16.22 m2

26.95 m2

10.82 m2

20.35 m2

34.10 m2

18.10 m2

k-3

2,200

1,100

k-4

2,200

1,100

k-2

2,200

1,100

k-3
2,800

1,000

k-3
2,800

1,000

f-9

-2,500

1,900

1,500

k-2

2,800

1,600

f-3

800
2,200

1,000

k-2

2,800

1,600

k-2

2,800

1,600

k-2

2,800

1,600

k-2

2,800

1,600

k-3
2,800

1,000

k-3
2,800

1,000

f-4

- 100

3,000

1,000
f-4

- 100

3,000

1,000

k-1

2,200

1,100 k-1

2,200

1,100

k-6

2,200

1,100

f-5

-5,800

1,900

1,500

k-2

2,800

1,600

k-3
2,800

1,000

k-3
2,800

1,000

k-2

2,800

1,600

k-2

2,800

1,600

k-4

2,200

1,000

k-4

2,200

1,000

k-5

2

800

,200

k-2

2,800

1,000

k-2

2,800

1,000

k-5

2,200

800

k-4

2,200

1,000

k-4

2,200

1,000
k-4

2,200

1,000

k-2

2,200

1,100

k-1
2,200

1,100

k-3
2,800

1,000

k-3
2,800

1,000

f-9

-500

2,000

1,500

k-2

2,800

1,600

f-3

-700

2,200

1,000

k-2

2,800

1,600

k-2

2,800

1,600

k-2

2,800

1,600

k-2

2,800

1,600

k-3
2,800

1,000

k-3
2,800

1,000

f-4

- 1,300

3,000

1,000
f-4

- 1,300

3,000

1,000

k-3
2,800

1,000

k-3
2,800

1,000

k-1

2,200

1,100 k-1

2,200

1,100

k-5

2,200

1,100

f-2

-400

1,900

1,500

k-2

2,800

1,600

k-3

2,800

1,000

k-3
2,800

1,000

k-2

2,800

1,600

k-2

2,800

1,600

k-4

2,200

1,000

k-4

2,200

1,000

k-5

2

800

,200

k-5

2,800

1,000

k-5
2,800

1,000

k-5
2,200

800

k-4

2,200

1,000

k-4

2,200

1,000
k-4

2,200

1,000

k-2

2,200

1,100

k-1
2,200

1,100

k-3

2,800

1,000

k-5

2,200

1,100

f-0

-400

1,900

1,500

k-4

2,800

1,000

k-5
2,800

1,000

8

8

B

A

24 x 150 = 3,600

1

2

3

4

5

6

7

8

9

10

11

12

13
14
15
16
17
18
19
20
21
22
23
24

24 x 150 = 3,600

1
2
3
4
5
6
7
8
9
10
11

12

13

14

15

16

17

18

19

20

21

22

23

24

22 x 150 = 3,300

1
2
3
4
5
6
7
8
9
10

1

12

13

14

15

16

17

18

19

20

21

22

22 x 150 = 3,300

1

2

3

4

5

6

7

8

9

10

11

12
13
14
15
16
17
18
19
20
21
22

1 1

2 2

3 3

4

4

61,700

32,900 3,200 7,200 3,200 32,900

49,700 12,000

8,684 6,000 6,000 6,300 6,000 6,000 1,250 5,000 3,500 5,000 1,250 6,000 6,000 6,300 6,000 6,000 9,151

5,000 1,000 5,000 6,000 24,000 5,000 6,000 6,000

8,490 5,000 1,000 5,000 6,000 24,000 5,000 6,000 6,000

31,100 428 26,012 460 33,480

6,000 6,000 6,300 6,000 6,000 1,000 5,500 5,000 5,000 5,000 6,500 6,000 6,000 6,300 6,000 6,000

500 2,750 2,950 6,100 6,200 6,300 6,300 450 25,990 460 6,300 6,300 6,200 5,800 300 2,950 2,750 500

1,100 1,600 1,600 1,600 400 1,100 1,000 2,350 1,000 850 6,200 1,100 1,000 2,150 1,000 850 1,600 4,300 300 300 4,300 1,600 850 1,000 2,150 1,000 1,100 6,200 850 1,000 2,350 1,000 1,500 1,600 1,600 1,600 1,100 450

1,500 6,300 3,000 8,200 1,800 1,500 6,300 3,000 8,200 1,800

1,200 5,500 1,847 1,000 1,453 1,000 800 8,000

1,200 5,500 1,847 1,000 1,453 1,000 800 8,000

460 6,600 12,000 6,800 5,200 500

1,400 1,000 2,050 1,000 1,150 500 1,600 1,700 1,600 500

100

500 1,600 2,000 1,600 300 1,300 1,000 2,150 1,000 1,350 500 1,500 1,250 1,600 550 300

460 6,600 12,000 6,800 5,200 500

1,400 1,000 2,050 1,000 1,150 500 1,600 1,700 1,600 500

100

500 1,600 2,000 1,600 300 1,300 1,000 2,150 1,000 1,350 500 1,500 1,250 1,600 550 300

800 300 3,200 3,100 5,900 100 6,000 6,800 5,700

800 300 3,200 950 1,000 1,650 1,600 1,700 1,600 1,100 1,600 2,000 1,600 1,600 1,000 2,150 1,000 1,850 1,500 1,250 1,600 550 300

6,300 3,000 8,200 1,800 1,500 6,300 3,000 8,200

5,700 6,800 6,000 100 5,900 6,600 800

800 1,100 1,600 1,600 1,575 425 1,100 1,000 2,350 1,000 850 6,200 1,100 1,000 2,150 1,000 850 1,600 4,300 300

800 6,300 6,300 6,200 6,100 2,950 2,750 500 800 6,300 6,300 6,200 6,100 2,950 2,750 500

1,200 5,500 1,050 1,000 2,000 1,000 1,050 8,000

1,200 5,500 6,100 8,000

6,100 1,100 200 6,800

+36.9

+36.9

+35.7

+35.7

3.55 m2

3.55 m2

3.55 m2

3.52 m2

31.60 m2

4.50 m2

31.03 m2

3.52 m2

4.50 m2

31.36 m2

3.32 m2

4.50 m2

4.06 m2

3.96 m2

4.05 m2

3.96 m2

4.06 m2

გათბობა

კონდიცირება

კონდიცირება

გათბობა

გათბობა

კონდიცირება

კონდიცირება

გათბობა

გათბობა
კონდიცირება

გათბობა

კონდიცირება

გათბობა
კონდიცირება

გათბობა
კონდიცირება

კონდიცირება

გათბობა

გათბობა
კონდიცირება

გათბობა

კონდიცირება

კონდიცირება

გათბობა

გათბობა

კონდიცირება

გათბობა

გათბობა

კონდიცირება

კონდიცირება

ბლოკი - A

სადარბაზო
A: 43.49 m2

სადარბაზო
58.90 m2

ბინა #ბ-40
196.12 m2

ბინა #ბ-41
73.61 m2

ბინა #ბ-42
83.91 m2

ბინა #ბ-43
148.87 m2

სადარბაზო
58.90 m2

ბინა #დ-40
194.25 m2

ბინა #დ-41
73.61 m2

ბინა #დ-42
83.91 m2

ბინა #დ-43
147.78 m2

სადარბაზო
58.90 m2

ბინა #ც-40
194.20 m2

ბინა #ც-41
73.61 m2

ბინა #ც-42
83.91 m2

ბინა #ც-43
147.78 m2

1

1

2

2

3

3

4

4

1

1

9

9

10

10

A

B

C

D

E

F

A

B

C

D

E

F

A

b

C

D

E

F

A

c

D

E

F

A

D

B

C

D

E

F

B

C

185.08 m2

67.60 m2

79.03 m2

141.13 m2

185.08 m2

67.60 m2

79.02m2

141.13 m2

186.96 m2

67.60 m2

79.02 m2

142.05 m2

11. XI სართულის გეგმა +36.9 და +35.7 ნიშნულზე 1:100

12.

XII სართულის გეგმა +40.2 და +39.0 ნიშნულზე

1:100

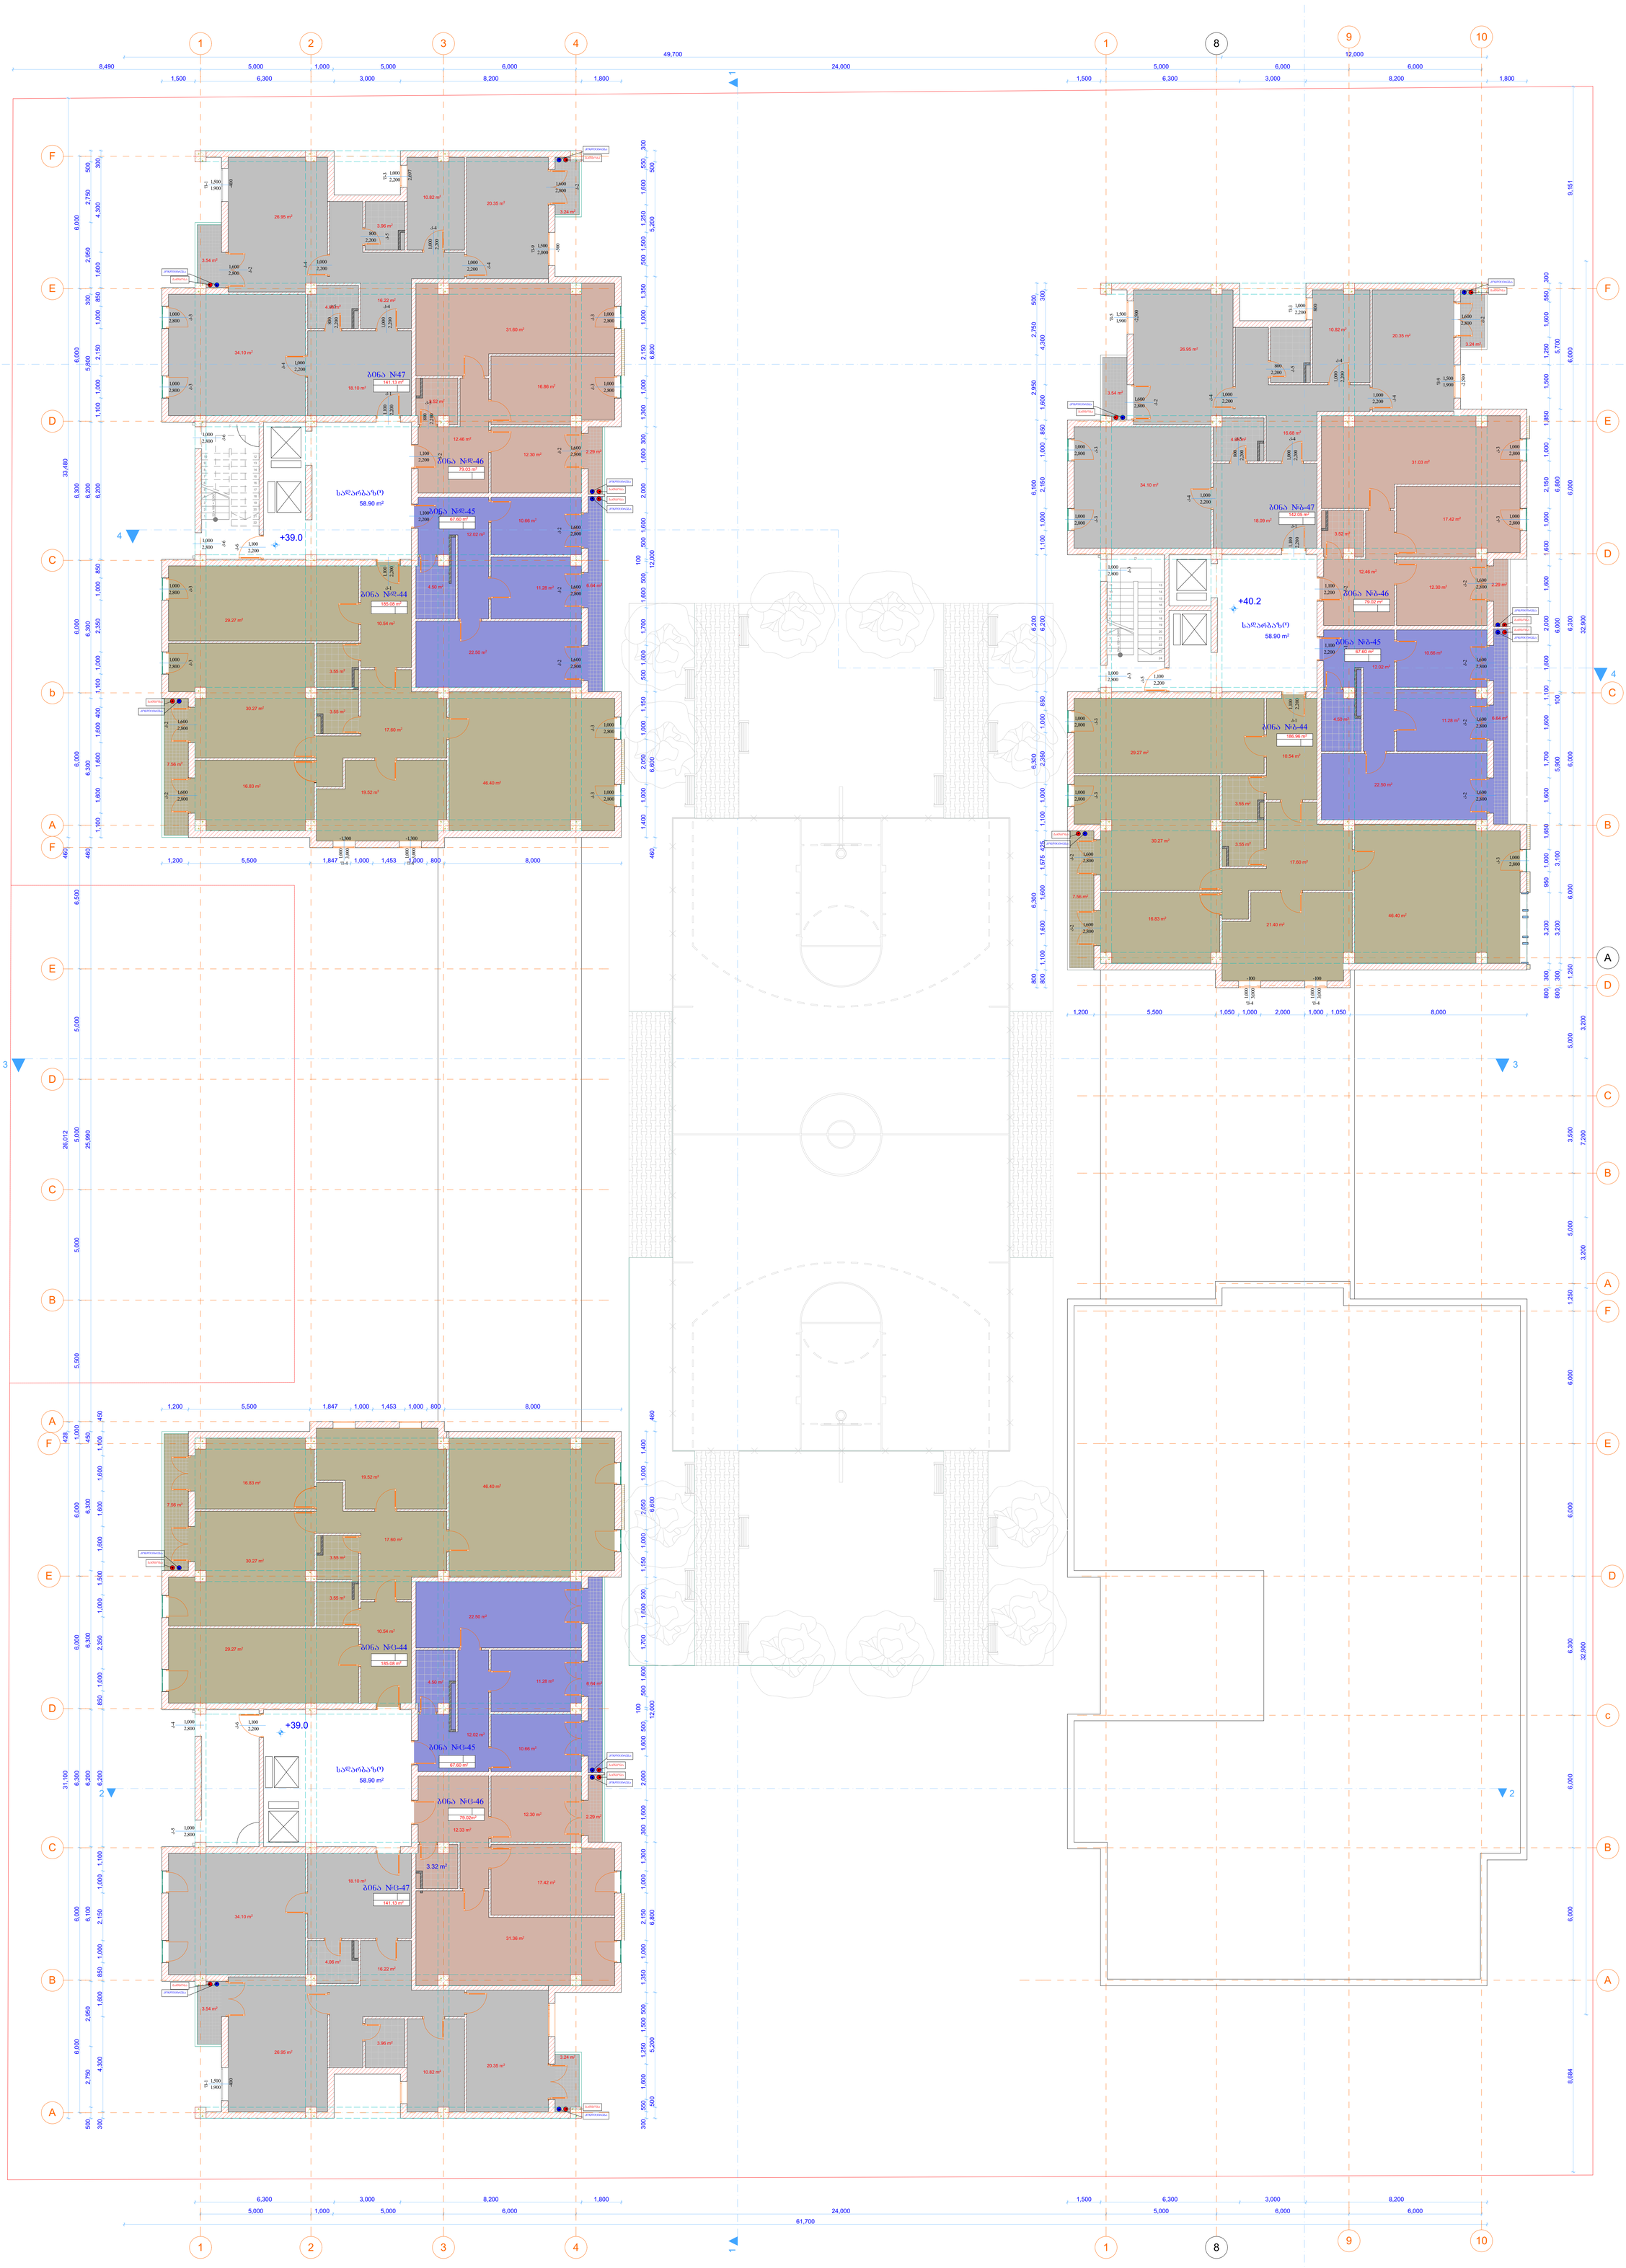

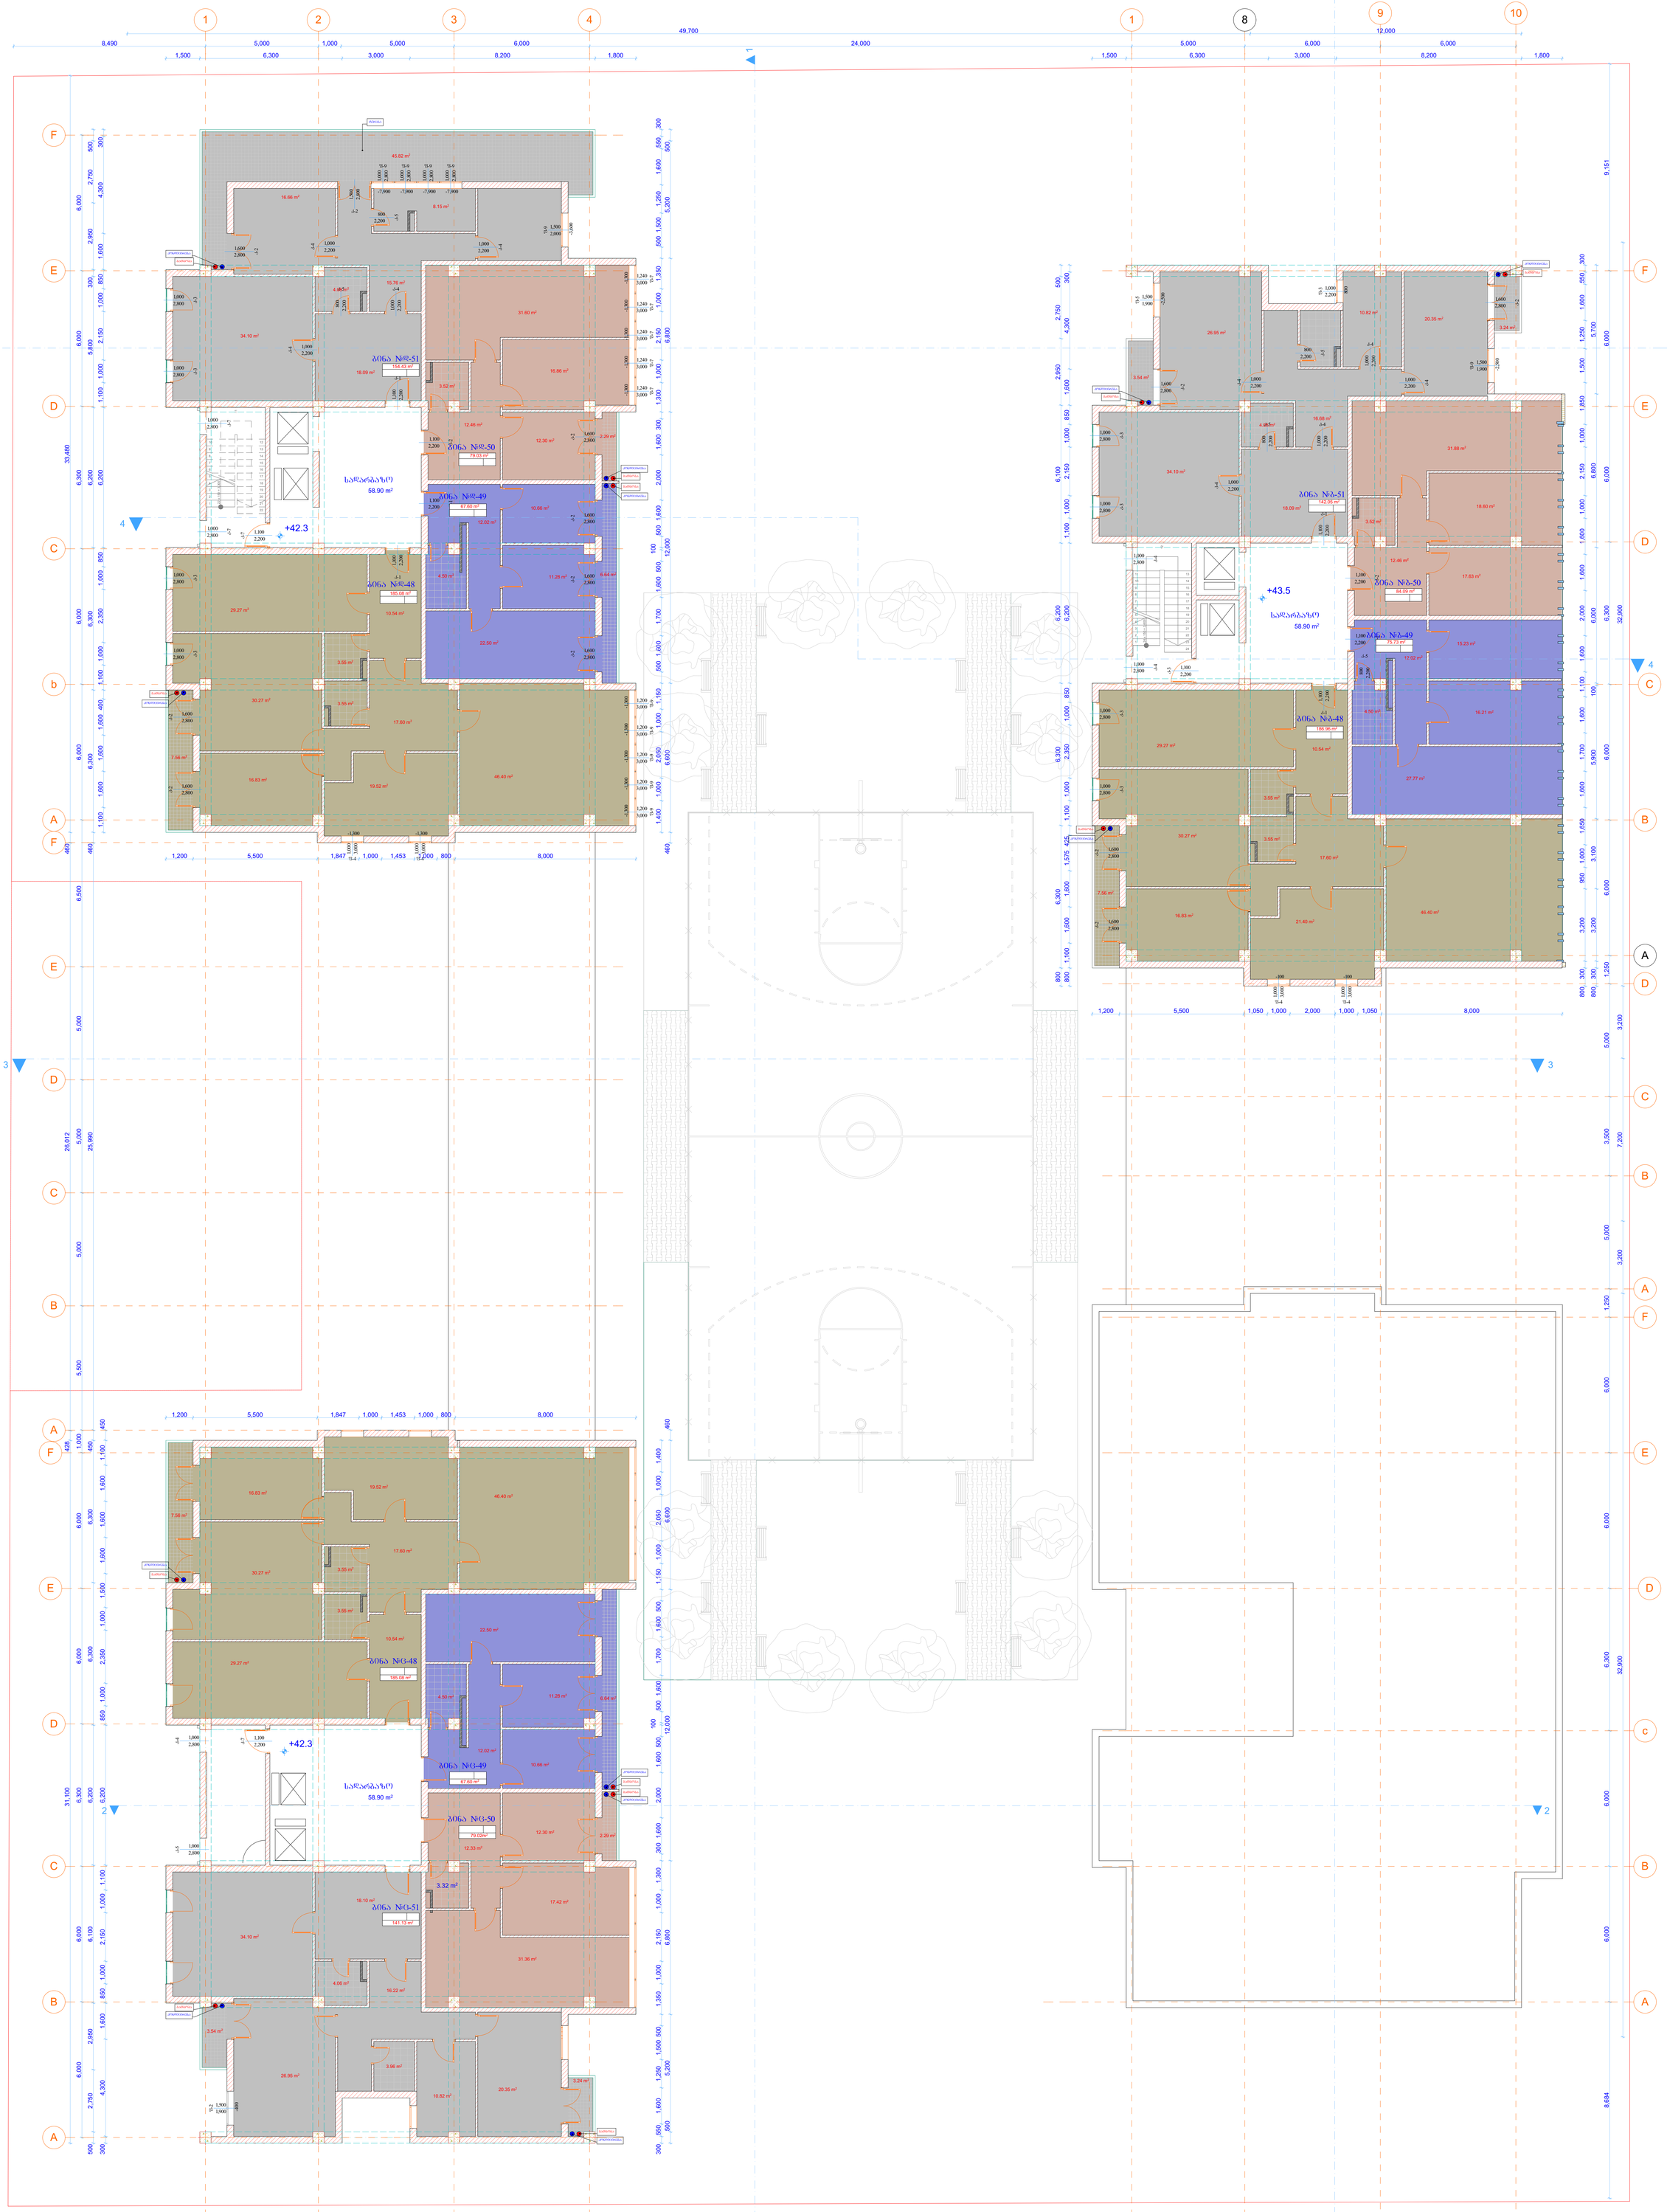

GSPublisherVersion 0.0.100.100

XIII სართულის გეგმა +43.5 და +42.3
ნიშნულზე

მასშტაბი: 1:100

შ.პ.ს. "A-კლასი ჯგუფი"

ქ. თბილისი, პეტრე იბერის
ქუჩაზე, ავტოტექმომსახურების გვერდით
(01.10.06.001.020)
თანამდებობა გვარი ხელმოწერა

ავტორი

მთ.არქიტექტორი

დირექტორი
ვ. მიმინოშვილი

ვ. მიმინოშვილი

დამკვეთი

მისამართი
ADDRESS

არქიტექტურა

ვ. მიმინოშვილი

მასშტაბი
1:100

"დიღომი ლუქსი"
მრავალფუნქციური კომპლექსი

პროექტი
შენიშვნა:

ნახაზის დასახელება:

ავტორი თ.ცხაკაია
შეასრულა თ.ცხაკაია

3.54 m2

3.24 m2

7.56 m2

2.29 m2

6.64 m2

7.56 m2

3.54 m2

3.24 m2

2.29 m2

6.64 m2

7.56 m2

45.82 m2

46.40 m2
19.52 m2

16.83 m2

17.60 m2

10.54 m2

29.27 m2

3.55 m2

30.27 m2

46.40 m2

19.52 m2
16.83 m2

17.60 m2

10.54 m2

29.27 m2

3.55 m2

30.27 m2

46.40 m2
21.40 m2

16.83 m2

17.60 m2

10.54 m2

29.27 m2

3.55 m2

30.27 m2

16.86 m2

12.30 m2

12.46 m2

10.66 m2

11.28 m2

22.50 m2

12.02 m2

18.60 m2

17.63 m2

12.46 m2

15.23 m2

16.21 m2

27.77 m2

12.02 m2

17.42 m2

12.30 m2

12.33 m2

10.66 m2

11.28 m2

22.50 m2

12.02 m2

16.66 m2
8.15 m2

11.80 m2

15.76 m2

34.10 m2

18.09 m2

26.95 m2

10.82 m2
20.35 m2

16.68 m2

34.10 m2

18.09 m2

16.22 m2

26.95 m2

10.82 m2

20.35 m2

34.10 m2

18.10 m2

k-3
2,800

1,000

k-3
2,800

1,000

f-9

-2,500

1,900

1,500

k-2

2,800

1,600

f-3

800
2,200

1,000

f-4

- 100

3,000

1,000
f-4

- 100

3,000

1,000

k-1

2,200

1,100

k-1

2,200

1,100

k-3
2,200

1,100

f-5

-2,500

1,900

1,500

k-2

2,800

1,600

k-3

2,800

1,000

k-3
2,800

1,000

k-2

2,800

1,600

k-2

2,800

1,600

k-4

2,200

1,000

k-4

2,200

1,000

k-5

2

800

,200

k-4

2,800

1,000

k-4

2,800

1,000

k-5
2,200

800

k-4

2,200

1,000

k-4

2,200

1,000
k-4

2,200

1,000

k-5

2

800

,200

k-2

2,200

1,100

k-1
2,200

1,100

k-3

2,800

1,000

k-3

2,800

1,000

f-9

-3,600

2,000

1,500

f-9

-7,900

2,800

1,000

f-9

-7,900

2,800

1,000

f-9

-7,900

2,800

1,000

f-9

-7,900

2,800

1,000

k-2

2,800

1,500

k-2

2,800

1,600

k-2

2,800

1,600

k-2

2,800

1,600

k-2

2,800

1,600

f-4

- 1,300

3,000

1,000
f-4

- 1,300

3,000

1,000

k-1

2,200

1,100

k-1

2,200

1,100

k-7

2,200

1,100

k-2

2,800

1,600

k-3
2,800

1,000

k-3
2,800

1,000

k-2

2,800

1,600

k-2

2,800

1,600

k-4

2,200

1,000

k-4

2,200

1,000

k-5

2

800

,200

k-7

2,800

1,000

k-7

2,800

1,000

k-5

2,200

800

k-4

2,200

1,000
k-4

2,200

1,000

k-2

2,200

1,100

k-1
2,200

1,100

f-7

-1,300

3,000

1,240

f-7

-1,300

3,000

1,240

f-7

-1,300

3,000

1,240

f-7

-1,300

3,000

1,240

f-7

-1,300

3,000

1,240

f-9

-1,300

3,000

1,200

f-9

-1,300

3,000

1,200

f-9

-1,300

3,000

1,200

f-9

-1,300

3,000

1,200

f-9

-1,300

3,000

1,200

k-7

2,200

1,100

f-2

-400

1,900

1,500

k-4

2,800

1,000

k-5

2,800

1,000

8

8

B

A

24 x 150 = 3,600

1

2

3

4

5

6

7

8

9

10

11

12

13
14
15
16
17
18
19
20
21
22
23
24

24 x 150 = 3,600

1
2
3
4
5
6
7
8
9
10
11

12

13

14

15

16

17

18

19

20

21

22

23

24

22 x 150 = 3,300

1

2

3

4

5

6

7

8

9

10

11

12
13
14
15
16
17
18
19
20
21
22

1 1

2 2

3 3

4

4

61,700

32,900 3,200 7,200 3,200 32,900

49,700 12,000

8,684 6,000 6,000 6,300 6,000 6,000 1,250 5,000 3,500 5,000 1,250 6,000 6,000 6,300 6,000 6,000 9,151

5,000 1,000 5,000 6,000 24,000 5,000 6,000 6,000

8,490 5,000 1,000 5,000 6,000 24,000 5,000 6,000 6,000

31,100 428 26,012 460 33,480

6,000 6,000 6,300 6,000 6,000 1,000 5,500 5,000 5,000 5,000 6,500 6,000 6,000 6,300 6,000 6,000

500 2,750 2,950 6,100 6,200 6,300 6,300 450 25,990 460 6,300 6,300 6,200 5,800 300 2,950 2,750 500

1,100 1,600 1,600 1,600 400 1,100 1,000 2,350 1,000 850 6,200 1,100 1,000 2,150 1,000 850 1,600 4,300 300 300 4,300 1,600 850 1,000 2,150 1,000 1,100 6,200 850 1,000 2,350 1,000 1,500 1,600 1,600 1,600 1,100 450

1,500 6,300 3,000 8,200 1,800 1,500 6,300 3,000 8,200 1,800

1,200 5,500 1,847 1,000 1,453 1,000 800 8,000

1,200 5,500 1,847 1,000 1,453 1,000 800 8,000

460 6,600 12,000 6,800 5,200 500

1,400 1,000 2,050 1,000 1,150 500 1,600 1,700 1,600 500

100

500 1,600 2,000 1,600 300 1,300 1,000 2,150 1,000 1,350 500 1,500 1,250 1,600 550 300

460 6,600 12,000 6,800 5,200 500

1,400 1,000 2,050 1,000 1,150 500 1,600 1,700 1,600 500

100

500 1,600 2,000 1,600 300 1,300 1,000 2,150 1,000 1,350 500 1,500 1,250 1,600 550 300

800 300 3,200 3,100 5,900 100 6,000 6,800 5,700

800 300 3,200 950 1,000 1,650 1,600 1,700 1,600 1,100 1,600 2,000 1,600 1,600 1,000 2,150 1,000 1,850 1,500 1,250 1,600 550 300

6,300 3,000 8,200 1,800 1,500 6,300 3,000 8,200 800 1,100 1,600 1,600 1,575 425 1,100 1,000 2,350 1,000 850 6,200 1,100 1,000 2,150 1,000 850 1,600 4,300 300 800 6,300 6,300 6,200 6,100 2,950 2,750 500

1,200 5,500 1,050 1,000 2,000 1,000 1,050 8,000

+43.5

+42.3

+42.3

3.55 m2

3.55 m2

3.55 m2

3.52 m2

31.60 m2

4.50 m2

31.88 m2

3.52 m2

4.50 m2

31.36 m2

3.32 m2

4.50 m2

4.06 m2

4.05 m2

3.96 m2

4.06 m2

გათბობა

კონდიცირება

კონდიცირება

გათბობა

გათბობა
კონდიცირება

გათბობა

კონდიცირება

გათბობა
კონდიცირება

გათბობა
კონდიცირება

კონდიცირება

გათბობა
კონდიცირება

გათბობა

კონდიცირება

გათბობა

გათბობა

კონდიცირება

გათბობა

გათბობა

კონდიცირება

კონდიცირება

ტერასა

სადარბაზო
58.90 m2

ბინა #ბ-48
198.61 m2

ბინა #ბ-49
80.21 m2

ბინა #ბ-50
88.04 m2

ბინა #ბ-51
148.87 m2

სადარბაზო
58.90 m2

ბინა #დ-48
194.25 m2

ბინა #დ-49
73.61 m2

ბინა #დ-50
83.91 m2

ბინა #დ-51
164.66 m2

სადარბაზო
58.90 m2

ბინა #ც-48
194.20 m2

ბინა #ც-49
73.61 m2

ბინა #ც-50
83.91 m2

ბინა #ც-51
147.78 m2

1

1

2

2

3

3

4

4

1

1

9

9

10

10

A

B

C

D

E

F

A

B

C

D

E

F

A

b

C

D

E

F

A

c

D

E

F

A

D

B

C

D

E

F

B

C

185.08 m2

67.60 m2

79.03 m2

154.43 m2

185.08 m2

67.60 m2

79.02m2

141.13 m2

186.96 m2

75.73 m2

84.09 m2

142.05 m2

13. XIII სართულის გეგმა +43.5 და +42.3 ნიშნულზე 1:100

GSPublisherVersion 0.0.100.100

XIV სართულის გეგმა +46.8 და +45.6
ნიშნულზე

მასშტაბი: 1:100

შ.პ.ს. "A-კლასი ჯგუფი"

ქ. თბილისი, პეტრე იბერის
ქუჩაზე, ავტოტექმომსახურების გვერდით
(01.10.06.001.020)
თანამდებობა გვარი ხელმოწერა

ავტორი

მთ.არქიტექტორი

დირექტორი
ვ. მიმინოშვილი

ვ. მიმინოშვილი

დამკვეთი

მისამართი
ADDRESS

არქიტექტურა

ვ. მიმინოშვილი

მასშტაბი
1:100

"დიღომი ლუქსი"
მრავალფუნქციური კომპლექსი

პროექტი
შენიშვნა:

ნახაზის დასახელება:

ავტორი თ.ცხაკაია
შეასრულა თ.ცხაკაია

2.29 m2

6.64 m2

13.23 m2

3.54 m2

3.24 m2

2.29 m2

6.64 m2

17.01 m2

46.40 m2
19.52 m2

15.91 m2

17.60 m2

10.54 m2

25.19 m2

3.55 m2

26.71 m2

46.40 m2

19.52 m2
16.02 m2

17.60 m2

10.54 m2

25.19 m2

3.55 m2

26.82 m2

16.86 m2

12.30 m2

12.46 m2

10.66 m2

11.28 m2

22.50 m2

12.02 m2

17.42 m2

12.30 m2

12.33 m2

10.66 m2

11.28 m2

22.50 m2

12.02 m2

16.66 m2
8.14 m2

11.80 m2

15.76 m2

27.50 m2

18.09 m2

16.22 m2

26.95 m2

10.82 m2

20.35 m2

27.50 m2

18.10 m2

7.32 m2

7.32 m2

k-3

2,200

1,100

k-4

2,200

1,100

k-3
2,200

1,100

k-3
2,800

1,000

k-3
2,800

1,000

f-9

-500

2,000

1,500

k-2

2,800

1,600

k-2

2,800

1,600

k-2

2,800

1,600

k-2

2,800

1,600

f-4

- 1,300

3,000

1,000
f-4

- 1,300

3,000

1,000

k-1

2,200

1,100

k-1

2,200

1,100

k-8

2,200

1,100

k-2

2,800

1,600

k-3
2,800

1,000

k-3
2,800

1,000

k-2

2,800

1,600

k-2

2,800

1,600

k-4

2,200

1,000

k-4

2,200

1,000

k-5

2

800

,200

k-8

2,800

1,000

k-8

2,800

1,000

k-5

2,200

800

k-4

2,200

1,000 k-4

2,200

1,000

k-5

2

800

,200

k-2

2,200

1,100

k-1
2,200

1,100

f-7

-1,300

3,000

1,240

f-7

-1,300

3,000

1,240

f-7

-1,300

3,000

1,240

f-7

-1,300

3,000

1,240

f-7

-1,300

3,000

1,240

f-9

-1,300

3,000

1,200

f-9

-1,300

3,000

1,200

f-9

-1,300

3,000

1,200

f-9

-1,300

3,000

1,200

f-9

-1,300

3,000

1,200

k-8

2,200

1,100

f-3

-400

1,900

1,500

k-4

2,800

1,000

k-5
2,800

1,000

f-9

-4,600

2,800

1,000

f-9

-4,600

2,800

1,000

f-9

-4,600

2,800

1,000

f-9

-4,600

2,800

1,000

k-4

2,800

1,500

8

8

B

A

24 x 150 = 3,600

1

2

3

4

5

6

7

8

9

10

11

12

13
14
15
16
17
18
19
20
21
22
23
24

24 x 150 = 3,600

1
2
3
4
5
6
7
8
9
10
11

12

13

14

15

16

17

18

19

20

21

22

23

24

22 x 150 = 3,300

1

2

3

4

5

6

7

8

9

10

11

12
13
14
15
16
17
18
19
20
21
22

1 1

2 2

3 3

4

4

61,700

32,900 3,200 7,200 3,200 32,900

49,700 12,000

8,684 6,000 6,000 6,300 6,000 6,000 1,250 5,000 3,500 5,000 1,250 6,000 6,000 6,300 6,000 6,000 9,151

5,000 1,000 5,000 6,000 24,000 5,000 6,000 6,000

8,490 5,000 1,000 5,000 6,000 24,000 5,000 6,000 6,000

31,100 428 26,012 460 33,480

6,000 6,000 6,300 6,000 6,000 1,000 5,500 5,000 5,000 5,000 6,500 6,000 6,000 6,300 6,000 6,000

500 2,750 2,950 6,100 6,200 6,300 6,300 450 25,990 460 6,300 6,300 6,200 5,800 300 2,950 2,750 500

1,100 1,600 1,600 1,600 400 1,100 1,000 2,350 1,000 850 6,200 1,100 1,000 2,150 1,000 850 1,600 4,300 300 300 4,300 1,600 850 1,000 2,150 1,000 1,100 6,200 850 1,000 2,350 1,000 1,500 1,600 1,600 1,600 1,100 450

1,500 6,300 3,000 8,200 1,800 1,500 6,300 3,000 8,200 1,800

1,200 5,500 1,847 1,000 1,453 1,000 800 8,000

1,200 5,500 1,847 1,000 1,453 1,000 800 8,000

460 6,600 12,000 6,800 5,200 500

1,400 1,000 2,050 1,000 1,150 500 1,600 1,700 1,600 500

100

500 1,600 2,000 1,600 300 1,300 1,000 2,150 1,000 1,350 500 1,500 1,250 1,600 550 300

460 6,600 12,000 6,800 5,200 500

1,400 1,000 2,050 1,000 1,150 500 1,600 1,700 1,600 500

100

500 1,600 2,000 1,600 300 1,300 1,000 2,150 1,000 1,350 500 1,500 1,250 1,600 550 300

800 300 3,200 3,100 5,900 100 6,000 6,800 5,700

6,300 3,000 8,200 1,800

800 6,300 6,300 6,200 6,100 2,950 2,750 500

1,200 5,500 1,050 1,000 2,000 1,000 1,050 8,000

+46.8

+45.6

+45.6

20.70 m2

3.55 m2

3.55 m2

3.52 m2

31.60 m2

4.50 m2

31.36 m2

3.32 m2

4.50 m2

4.06 m2

3.96 m2

4.06 m2

გათბობა

კონდიცირება

კონდიცირება

გათბობა

გათბობა
კონდიცირება

გათბობა

კონდიცირება

გათბობა
კონდიცირება

გათბობა
კონდიცირება

კონდიცირება

გათბობა

კონდიცირება

გათბობა

კონდიცირება

გათბობა

ბლოკი - B

ბლოკი - ჩ

სადარბაზო
A: 41.49 m2

სადარბაზო
58.90 m2

ბინა #დ-52
192.72 m2

ბინა #დ-53
73.61 m2

ბინა #დ-54
83.91 m2

ბინა #დ-55
141.80 m2

სადარბაზო
58.90 m2

ბინა #ც-52
196.54 m2

ბინა #ც-53
73.61 m2

ბინა #ც-54
83.91 m2

ბინა #ც-55
150.16 m2

1

1

2

2

3

3

4

4

1

1

9

9

10

10

A

B

C

D

E

F

A

B

C

D

E

F

A

b

C

D

E

F

A

c

D

E

F

A

D

B

C

D

E

F

B

C

226.39m2

67.60 m2

134.83 m2

130.04 m2

67.60 m2

79.02m2

198.16 m2

186.96 m2

67.60 m2

79.02 m2

142.05 m2

185.08 m2

14. XIV სართულის გეგმა +46.8 და +45.6 ნიშნულზე 1:100

GSPublisherVersion 0.0.100.100

XV სართულის გეგმა +48.9 ნიშნულზე

მასშტაბი: 1:100

შ.პ.ს. "A-კლასი ჯგუფი"

ქ. თბილისი, პეტრე იბერის
ქუჩაზე, ავტოტექმომსახურების გვერდით
(01.10.06.001.020)
თანამდებობა გვარი ხელმოწერა

ავტორი

მთ.არქიტექტორი

დირექტორი
ვ. მიმინოშვილი

ვ. მიმინოშვილი

დამკვეთი

მისამართი
ADDRESS

არქიტექტურა

ვ. მიმინოშვილი

მასშტაბი
1:100

"დიღომი ლუქსი"
მრავალფუნქციური კომპლექსი

პროექტი
შენიშვნა:

ნახაზის დასახელება:

ავტორი თ.ცხაკაია
შეასრულა თ.ცხაკაია

46.20 m2

55.18 m2

46.20 m2

55.80 m2

40.20 m2

40.82 m2

8

8

B

A

24 x 150 = 3,600

1

2

3

4

5

6

7

8

9

10

11

12

13
14
15
16
17
18
19
20
21
22
23
24

24 x 150 = 3,600

1
2
3
4
5
6
7
8
9
10
11

12

13

14

15

16

17

18

19

20

21

22

23

24

22 x 150 = 3,300

1

2

3

4

5

6

7

8

9

10

11

12
13
14
15
16
17
18
19
20
21
22

1 1

2 2

3 3

4

4

61,700

32,900 3,200 7,200 3,200 32,900

49,700 12,000

8,684 6,000 6,000 6,300 6,000 6,000 1,250 5,000 3,500 5,000 1,250 6,000 6,000 6,300 6,000 6,000 9,151

5,000 1,000 5,000 6,000 24,000 5,000 6,000 6,000

8,490 5,000 1,000 5,000 6,000 24,000 5,000 6,000 6,000

31,100 428 26,012 460 33,480

6,000 6,000 6,300 6,000 6,000 1,000 5,500 5,000 5,000 5,000 6,500 6,000 6,000 6,300 6,000 6,000

500 2,750 2,950 6,100 6,200 6,300 6,300 450 25,990 460 6,300 6,300 6,200 5,800 300 2,950 2,750 500

1,100 1,600 1,600 1,600 400 1,100 1,000 2,350 1,000 850 6,200 1,100 1,000 2,150 1,000 850 1,600 4,300 300 300 4,300 1,600 850 1,000 2,150 1,000 1,100 6,200 850 1,000 2,350 1,000 1,500 1,600 1,600 1,600 1,100 450

1,500 6,300 3,000 8,200 1,800 1,500 6,300 3,000 8,200 1,800 460 6,600 12,000 6,800 5,200 500 1,400 1,000 2,050 1,000 1,150 500 1,600 1,700 1,600 500 100 500 1,600 2,000 1,600 300 1,300 1,000 2,150 1,000 1,350 500 1,500 1,250 1,600 550 300 460 6,600 12,000 6,800 5,200 500 1,400 1,000 2,050 1,000 1,150 500 1,600 1,700 1,600 500 100 500 1,600 2,000 1,600 300 1,300 1,000 2,150 1,000 1,350 500 1,500 1,250 1,600 550 300

800 300 3,200 3,100 5,900 100 6,000 6,800 5,700

6,300 3,000 8,200 1,800

800 6,300 6,300 6,200 6,100 2,950 2,750 500

1,200 5,500 1,050 1,000 2,000 1,000 1,050 8,000

1,200 5,500 1,847 1,000 1,453 1,000 800 8,000

1,200 5,500 1,847 1,000 1,453 1,000 800 8,000

+48.9

+48.9

წყალსაწრეტი მილი

ბლოკი - D

ბლოკი - ჩ

ბინა #დ-55

57.35 m2

ბინა #დ-52

47.70 m2

ბინა #ც-52

47.70 m2

ბინა #ც-55

56.73 m2

1

1

2

2

3

3

4

4

1

1

9

9

10

10

A

B

C

D

E

F

A

B

C

D

E

F

A

b

C

D

E

F

A

c

D

E

F

A

D

B

C

D

E

F

B

C

185.08 m2

198.16 m2

226.39m2

134.83 m2

15. XV სართულის გეგმა +48.9 ნიშნულზე 1:100

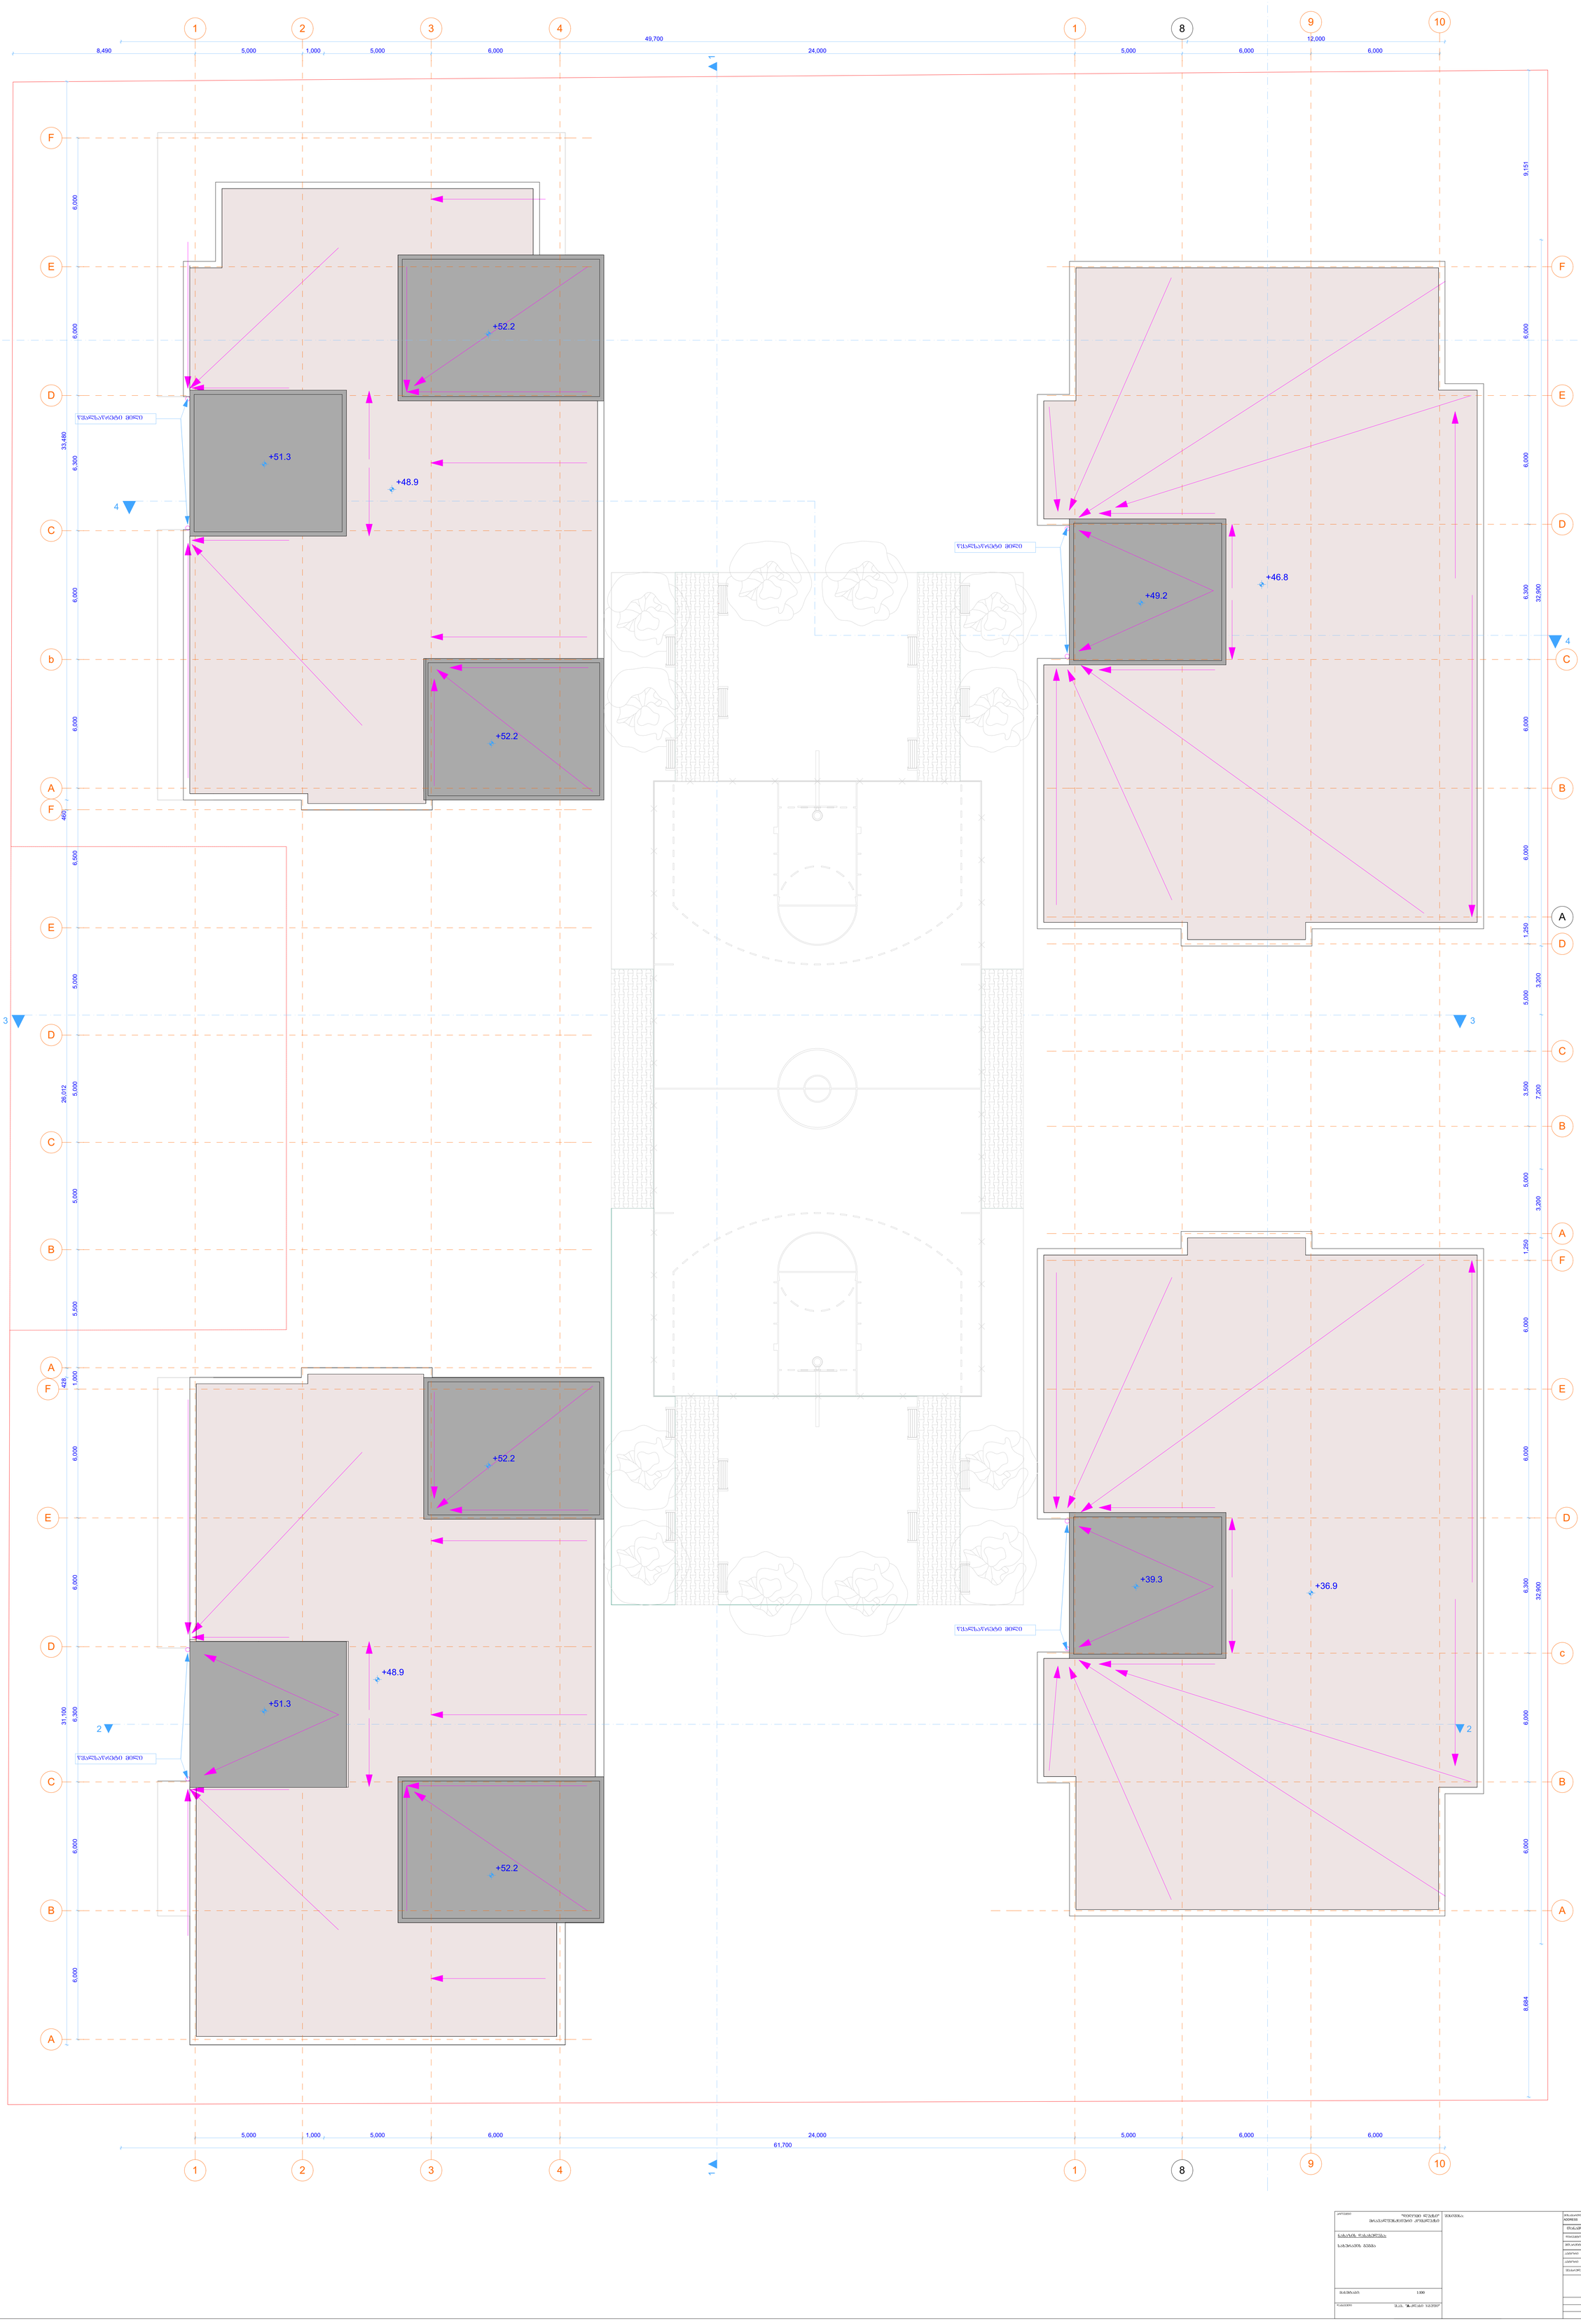
+52.2
+51.3
+48.9
+52.2
+49.2
+46.8
+52.2
+39.3
+36.9
+51.3
+48.9
+52.2
49,700
24,000
5,000
6,000
12,000
61,700
9,151
33,480
32,900
26,012
31,100
8,684