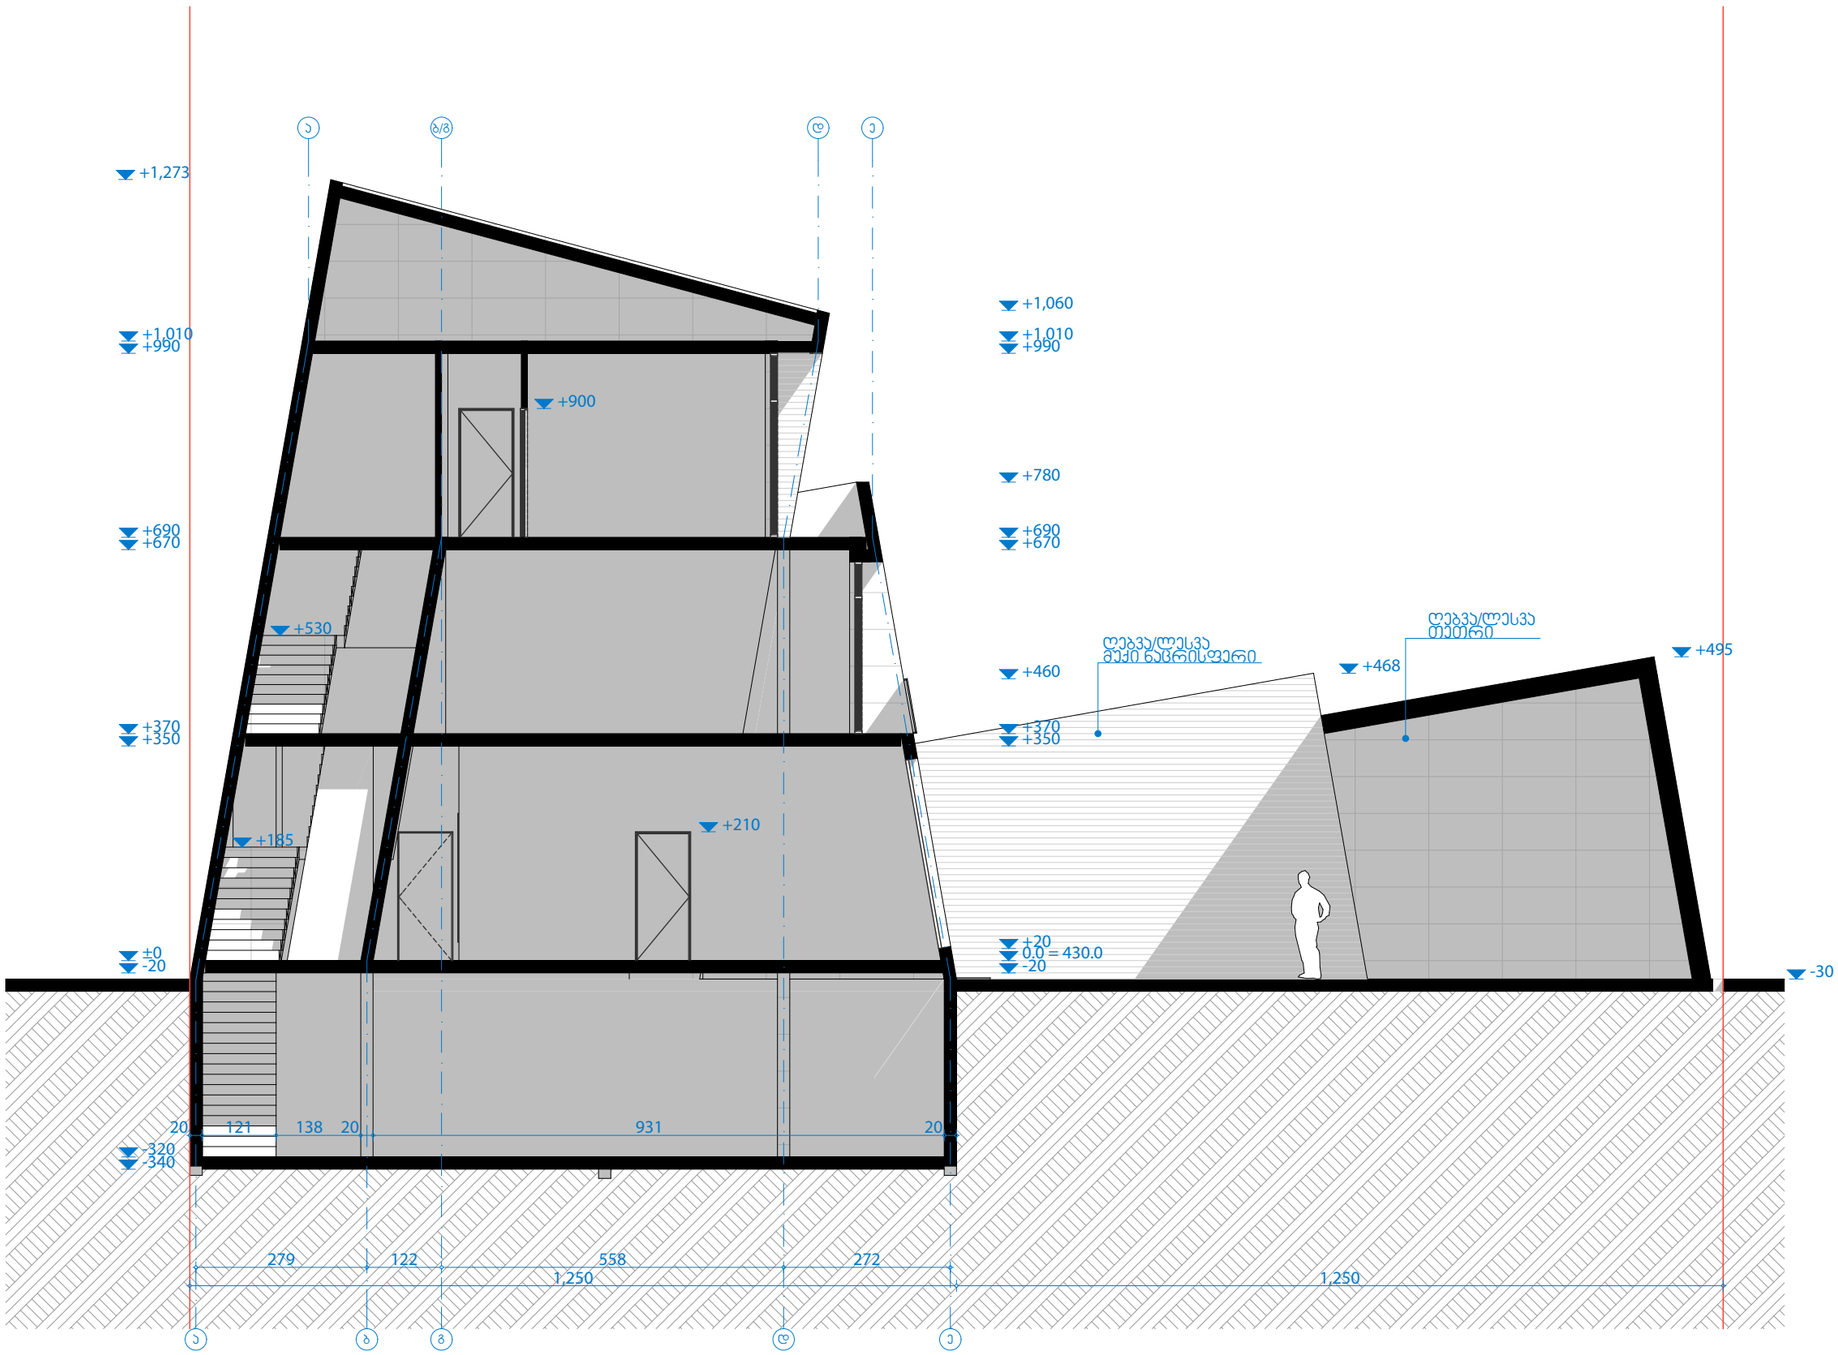

Designing your future environment!

SteepStudio
Steep.ge
info@steep.ge

შპს Four Group
ალამ მიცკევიჩის 27ბ
+995577050004

დირექტორი:
ბექა ფხაკაძე
არქიტექტორი:
ბექა ფხაკაძე

დამკვეთი:

პროექტის სახელწოდება:
Kamaz Paviollion

პირობითი აღნიშვნები:

მიწის ნაკვეთის საკადასტრო საზღვარი

საანგარიშო ფართობი:

ნახაზი:
ჭრილი

მასშტაბი:	ფორმატი:
1:100	A3

ფურცელი:
13

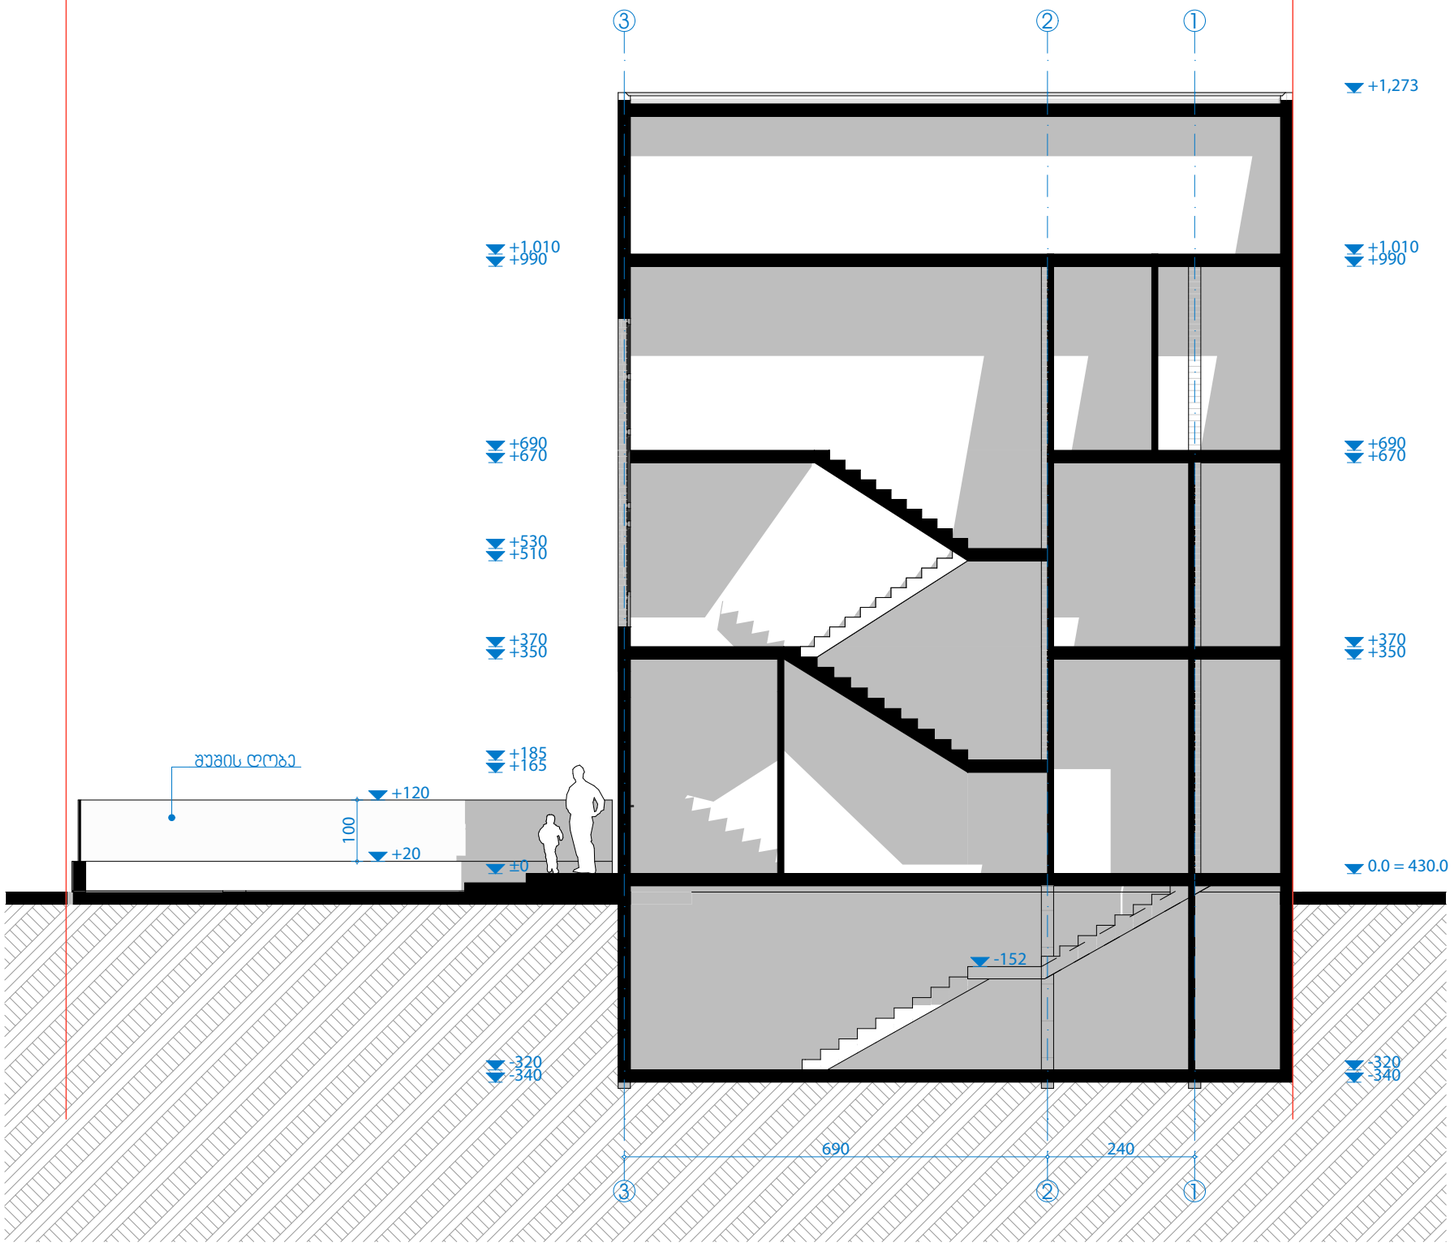

Designing your future environment!

SteepStudio
Steep.ge
info@steep.ge

შპს Four Group
ალამ მიცკევიჩის 27ბ
+995577050004

დირექტორი:
ბექა ფხაკაძე
არქიტექტორი:
ბექა ფხაკაძე

დამკვეთი:

პროექტის სახელწოდება:
Kamaz Paviollion

ჰირობითი აღნიშვნები:
მიწის ნაკვეთის საპროექტო საზღვარი

საინგარიშო ფართობი:

ნახაზი:
ჭრილი

მასშტაბი: 1:100
ფორმატი: A3

ფურცელი:
14