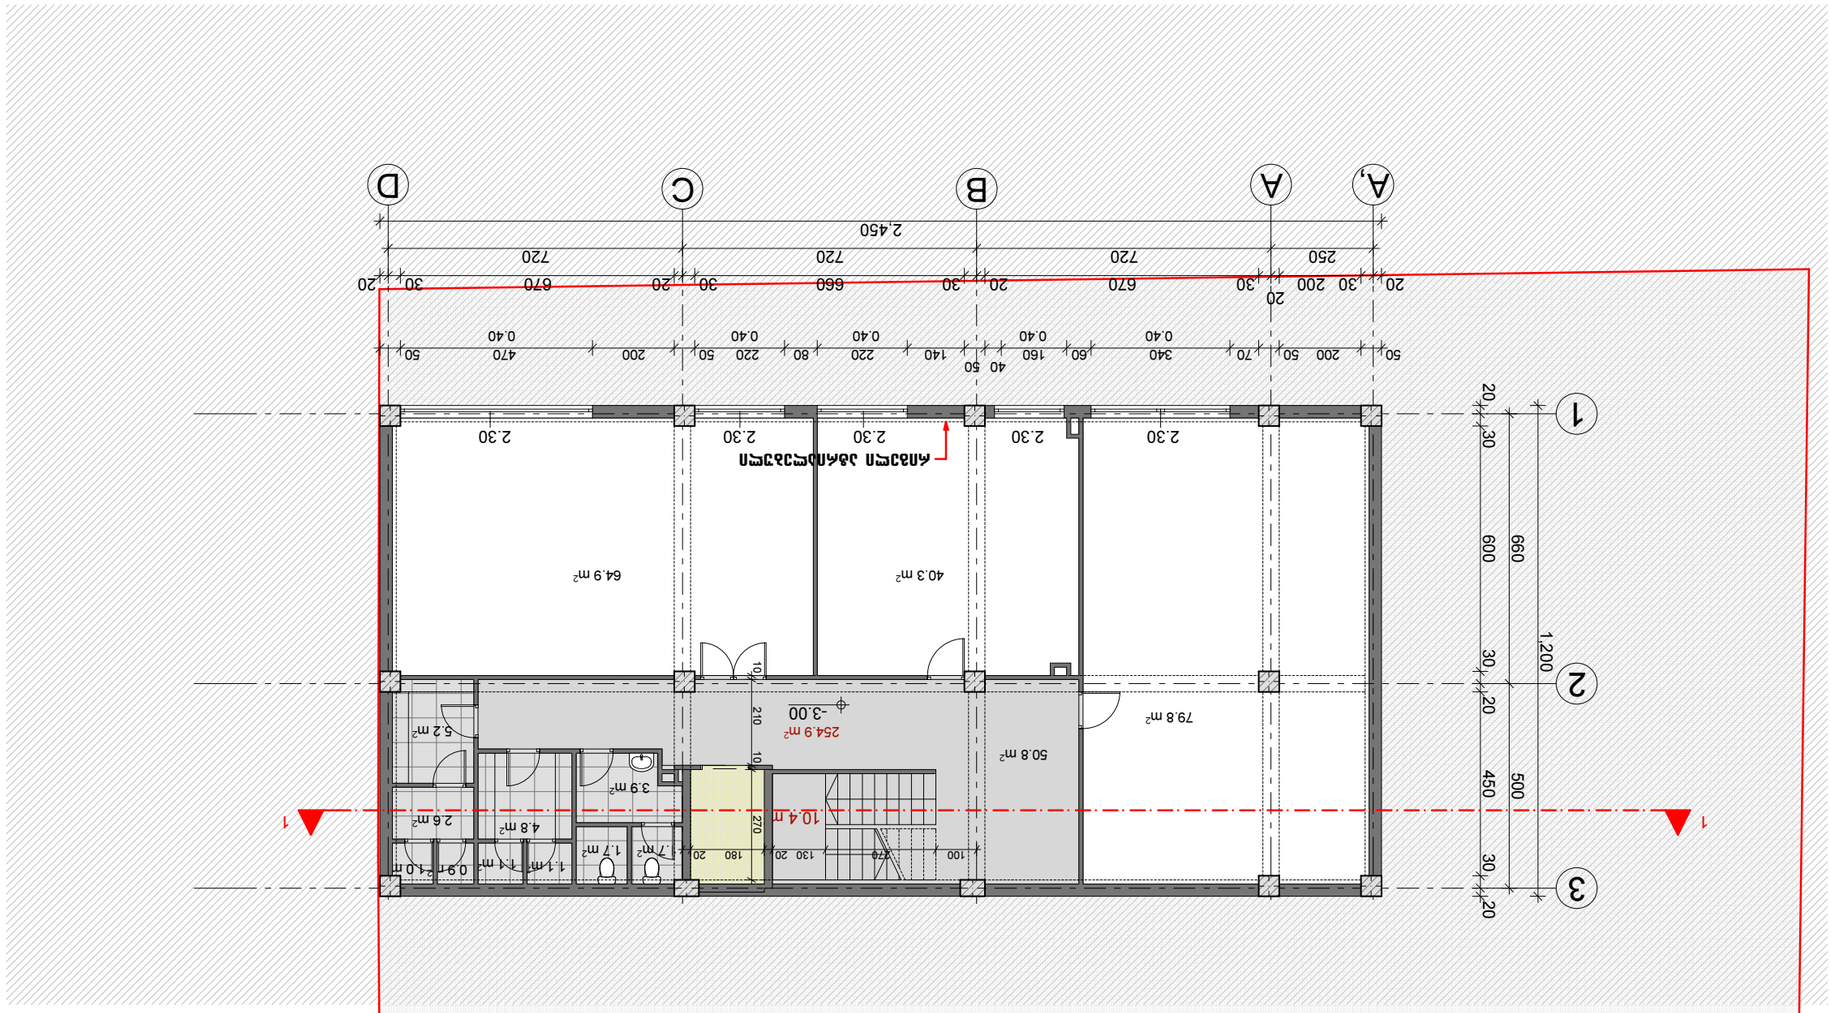







ფორმატი -3	თბილისი 2016
	დაკვეთა №

0.00=462.467

პ ი რ ო ბ ი თ ი   ა ღ ნ ი შ ვ ნ ე ბ ი

ნაკვეთის წითელი ხაზი

შ ე ნ ი შ ვ ნ ა

კ2-ის I სართულზე	295.5 m^2
კ2-ის II სართულზე	294.0 m^2
კ2-ის III სართულზე	294.0 m^2
კ2-ის ჯამი	883.5 m^2

პროექტის დასახელება

ქ.თბილისი, ნაძალადევის რაიონი, ნ. ბუაჩიძის ქ.№ 12-ში პედიატრიული კლინიკის პროექტი

დამკვეთი	შ.პ.ს. "Mმედი 22"		
თანამდებობა	გვარი	ხელმოწერა	თარიღი
დირექტორი	თ. ჩახუნაშვილი		
პრ.ავტორი	დ. ჩუბინიძე		
კონსტრუქტ.	ზ.კიზირია		
I სართულის გეგმა 0.00 ნიშნულზე			მასშტაბი 1:150
სტადია		ფურცელი	სულ ფურცელი
არქიტექტურული მუშა პროექტი			

















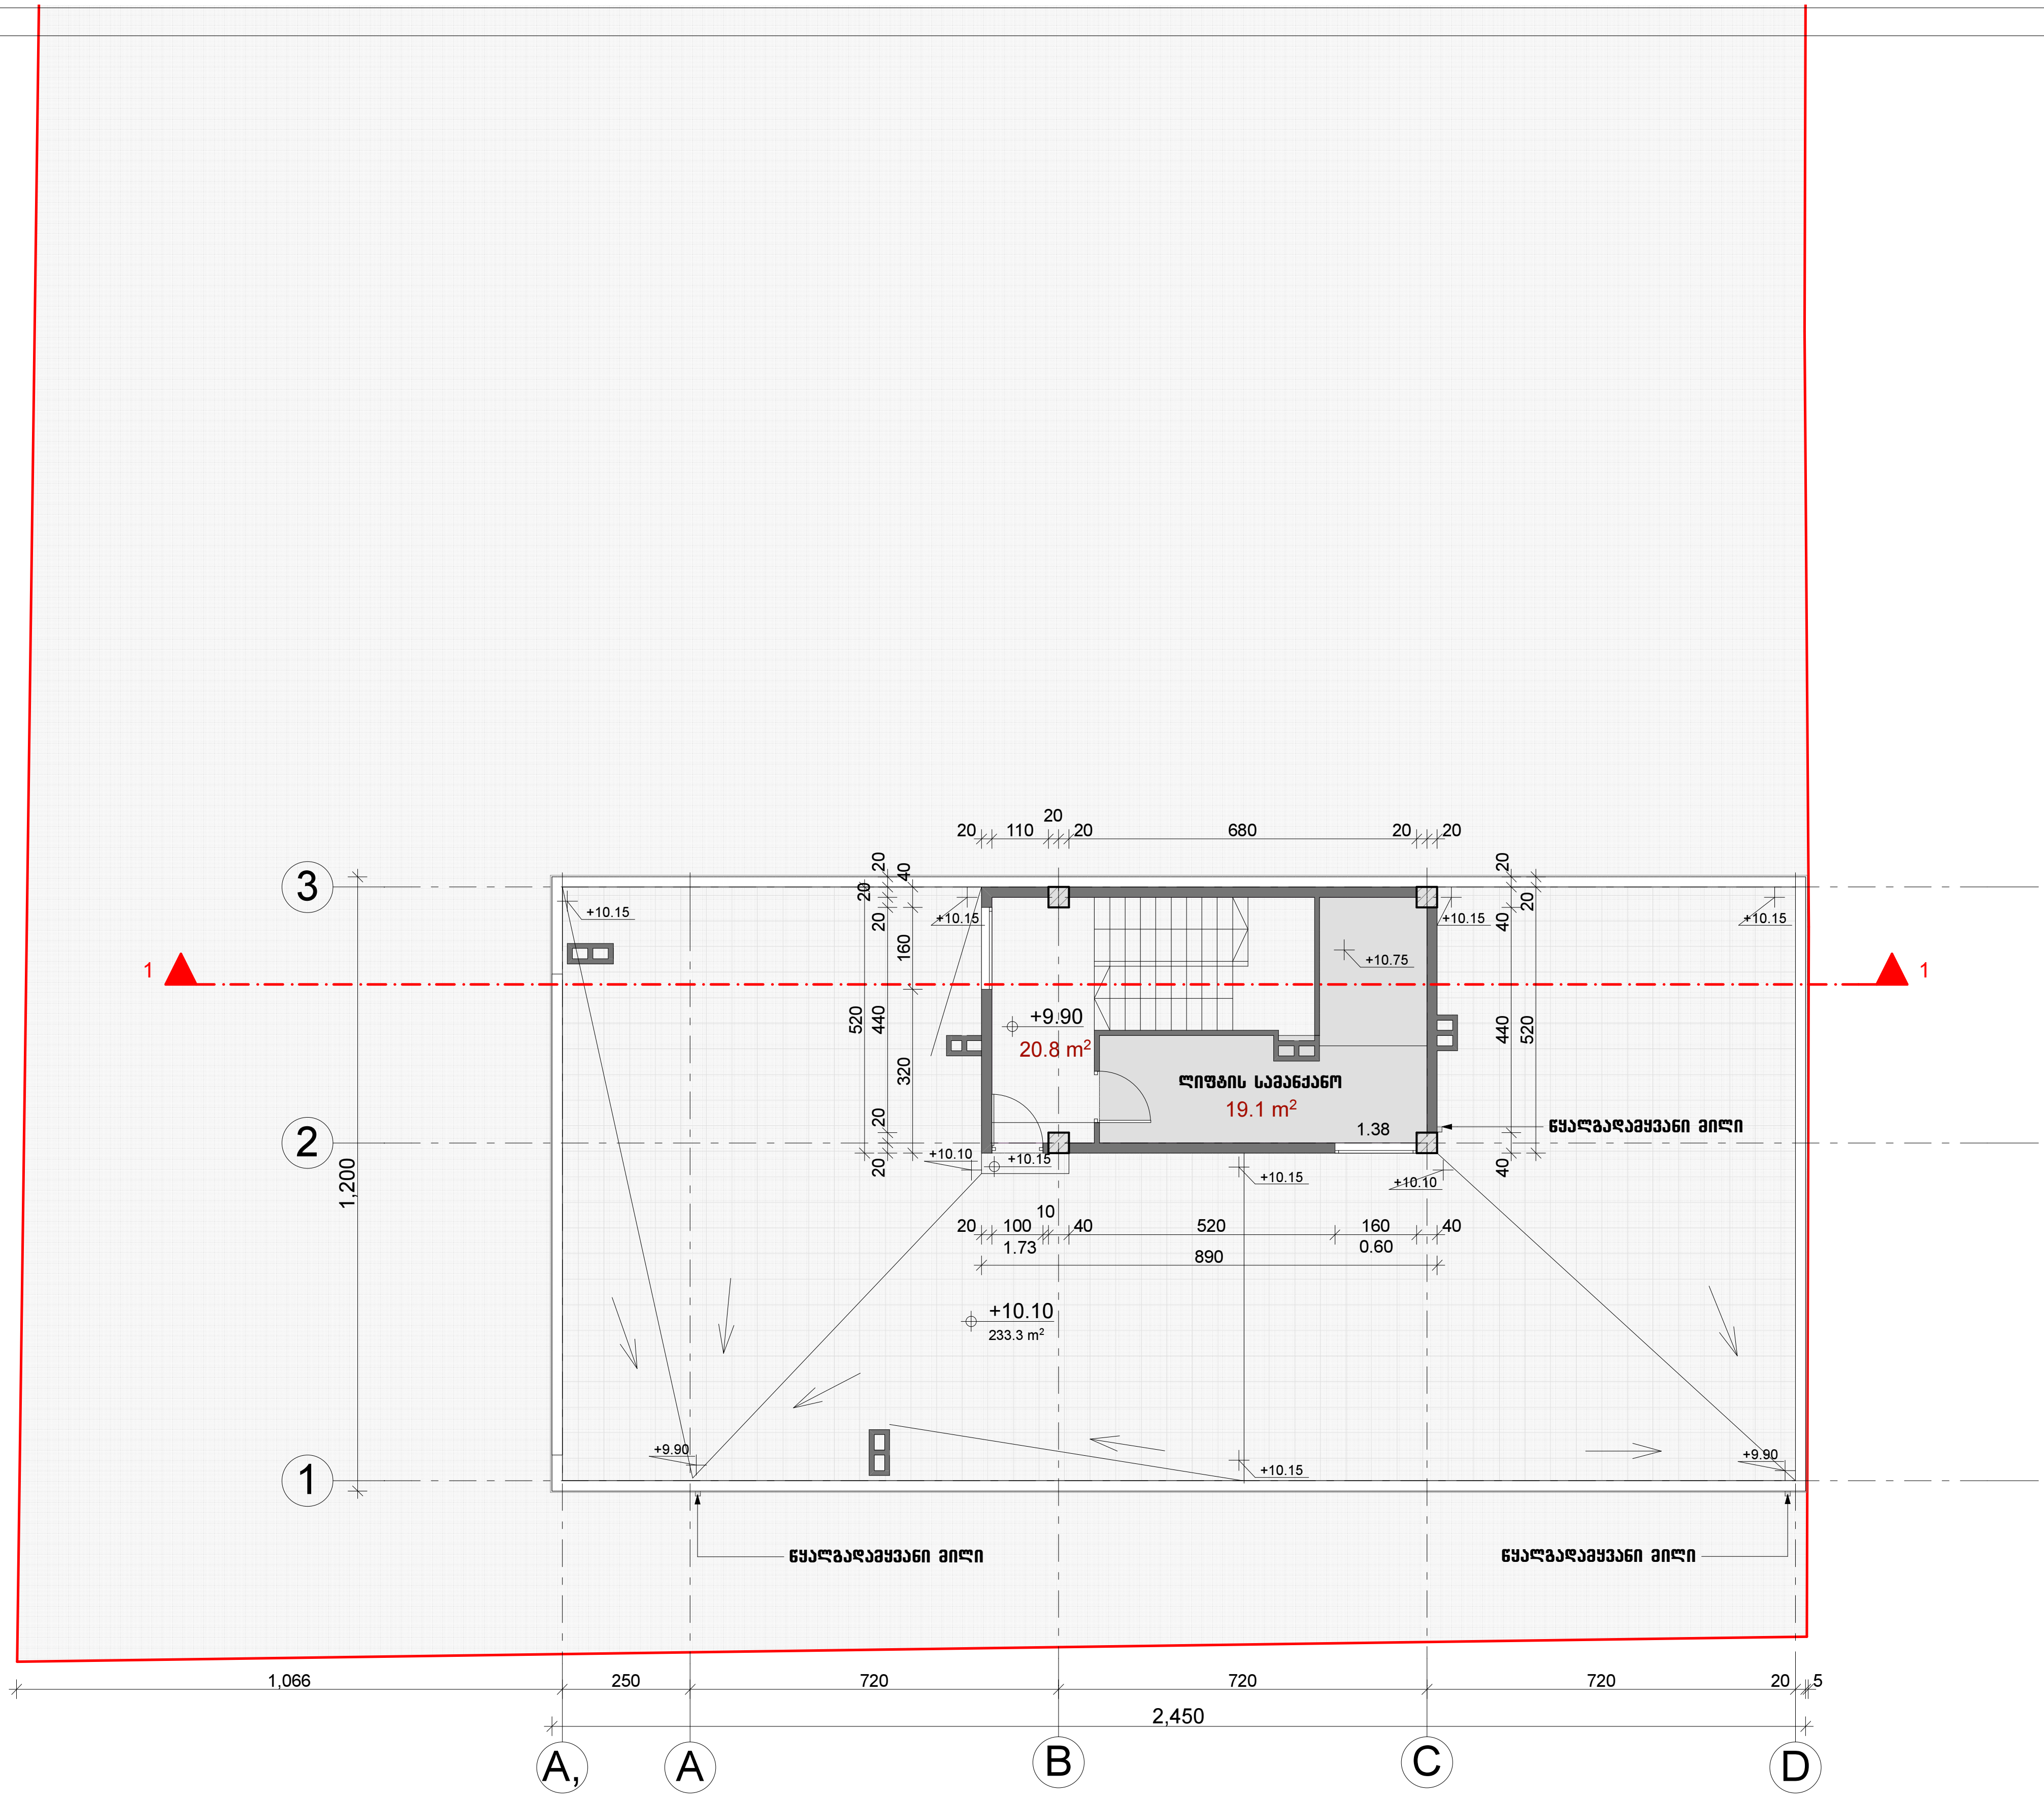

ფორმატი -3	თბილისი 2016 დაკვეთა №	

პ ი რ ო ბ ი თ ი   ა ღ ნ ი შ ვ ნ ე ბ ი

ნაკვეთის წითელი ხაზი

სამშენებლო ფილა 294.0 m²

სამანქანოსი სამშენებლო ფილა 46.3 m²

შ ე ნ ი შ ვ ნ ა

პროექტის დასახელება

ქ.თბილისი, ნაძალადევის რაიონი, ნ. ბუაჩიძის ქ.№ 12-ში პედიატრიული კლინიკის პროექტი

დამკვეთი — შ.პ.ს. "Mმედი 22"

თანამდებობა	გვარი	ხელმოწერა	თარიღი
დირექტორი	თ. ჩახუნაშვილი		
არ.ავტორი	დ. ჩუბინიძე		
კონსტრუქტ.	ზ.კიზირია		

გადახურვის გეგმა +9.90 ნიშნულზე		მასშტაბი 1:150
სტადია	ფურცელი	სულ ფურცელი
არქიტექტურული მუშა პროექტი		