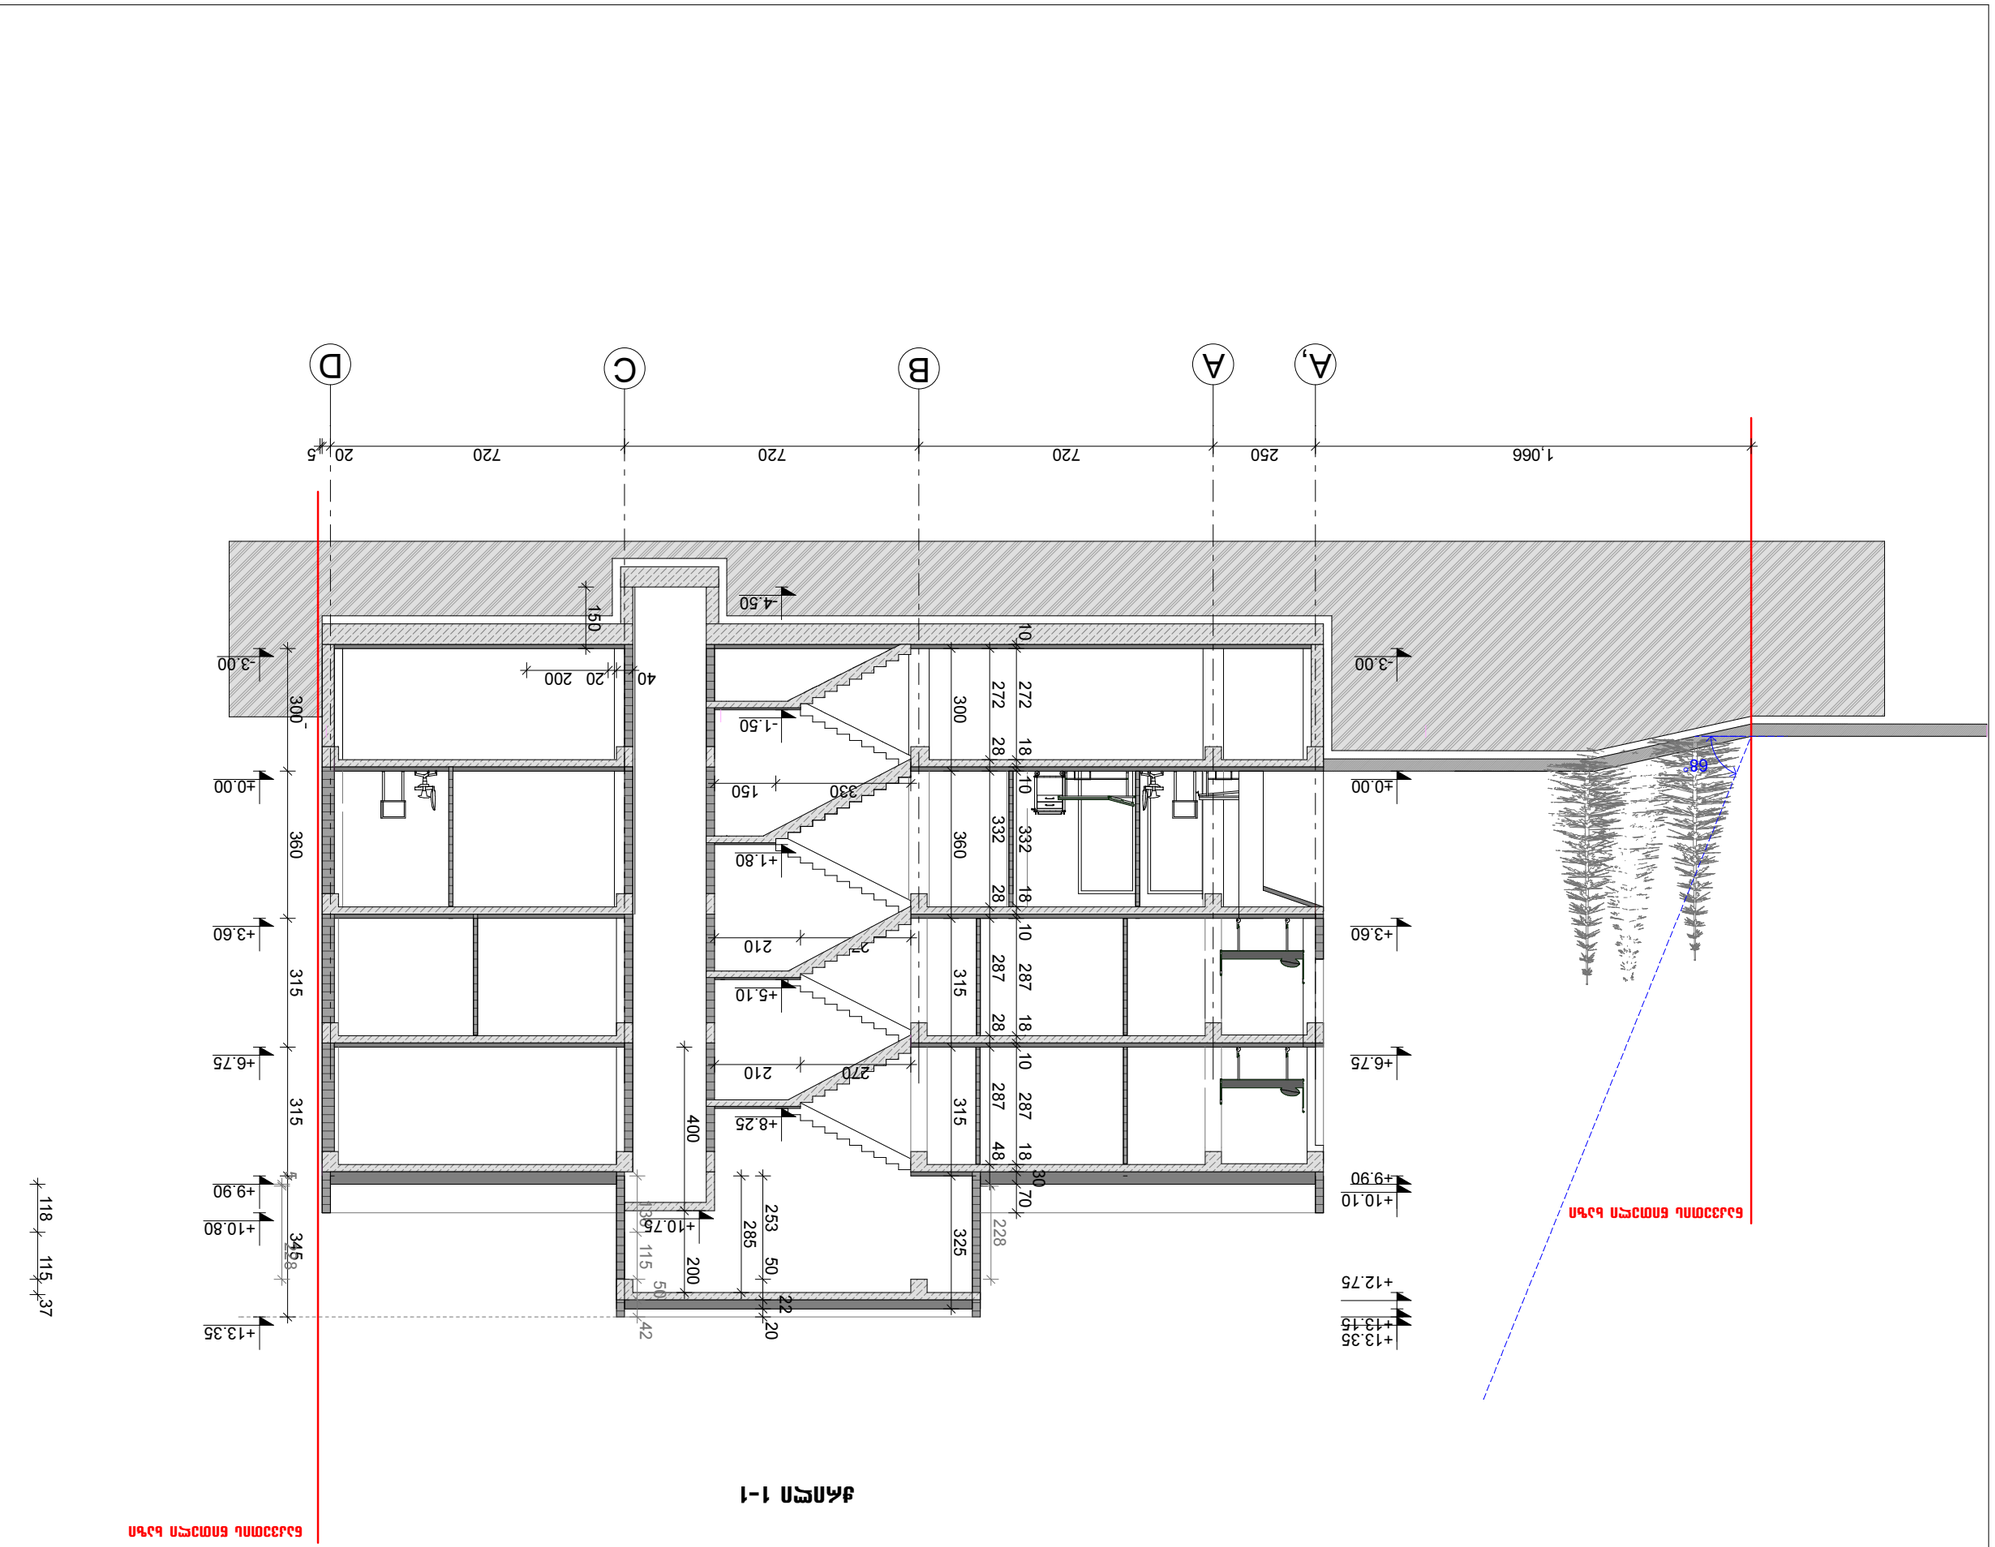
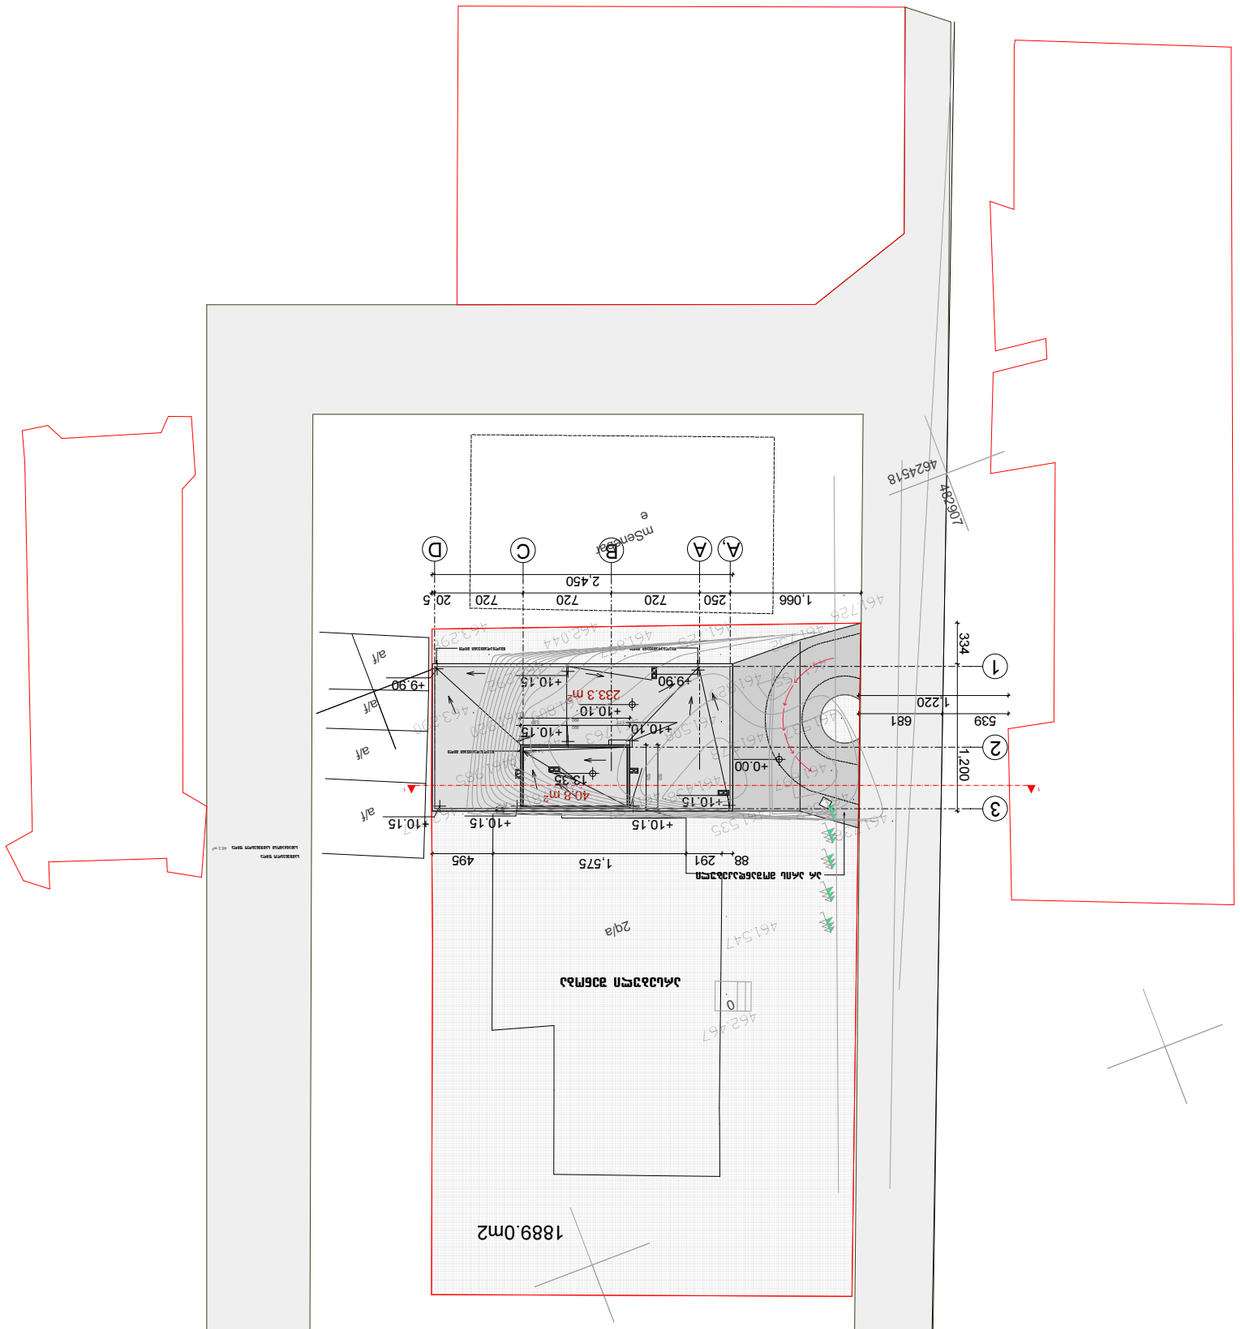





1889.0м2
20/a
0
+10.15
+10.10
+9.90
+0.00
233.3 м²
40.8 м²
1.575
495
88
291
2.450
1.066
250
720
720
720
205
1.220
681
539
1.200
334
462.578
482.907
462.547
462.525
462.044
461.728
461.547
461.525
