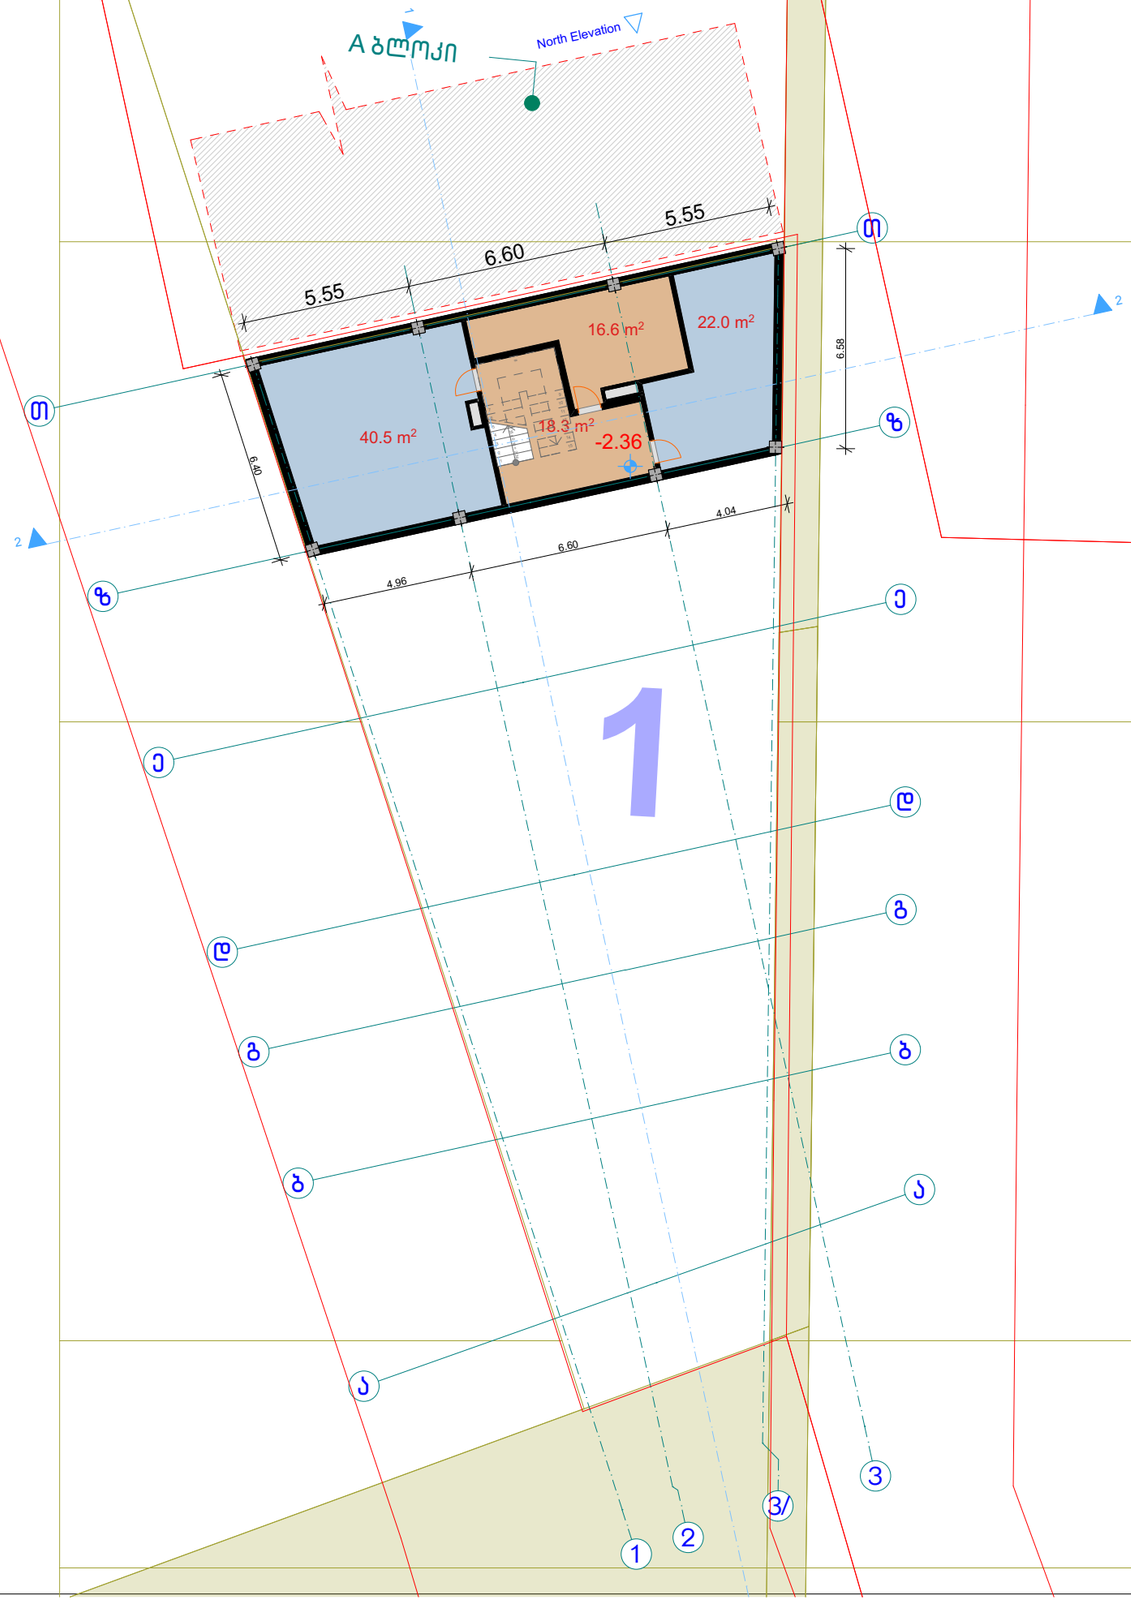

ბაგა-ბაღი
გეგმა -2.36
ნიშნულზე

მ. 1:200

მრავალბინიანი საცხოვრებელი სახლი	
ეტაპი: პროექტის შეთანხმება,მშენებლობის ნებართვა	
ბაგა-ბაღი გეგმა. -2.36 ნიშნულზე	
დამკვეთი:	შპს " იუნიქს 2 "
მისამართი:	ქ.თბილისი, იპოლიტოვ-ივანოვის ქ. № 10 (ნაკ. №029/214)
"CITY BUILDING" შპს არქიტექტურული სტუდია	
დირექტორი:	გ.როსტიაშვილი
არქიტექტორი:	ა.ბერძენიშვილი
არქიტექტორი:	ი.ჯიჯეიშვილი
მასშტაბი 1:2000	ფურცელი A-3 05.16.2016

ბაგა-ბაღი
გეგმა 0.00 ნიშნულზე
მ. 1:200

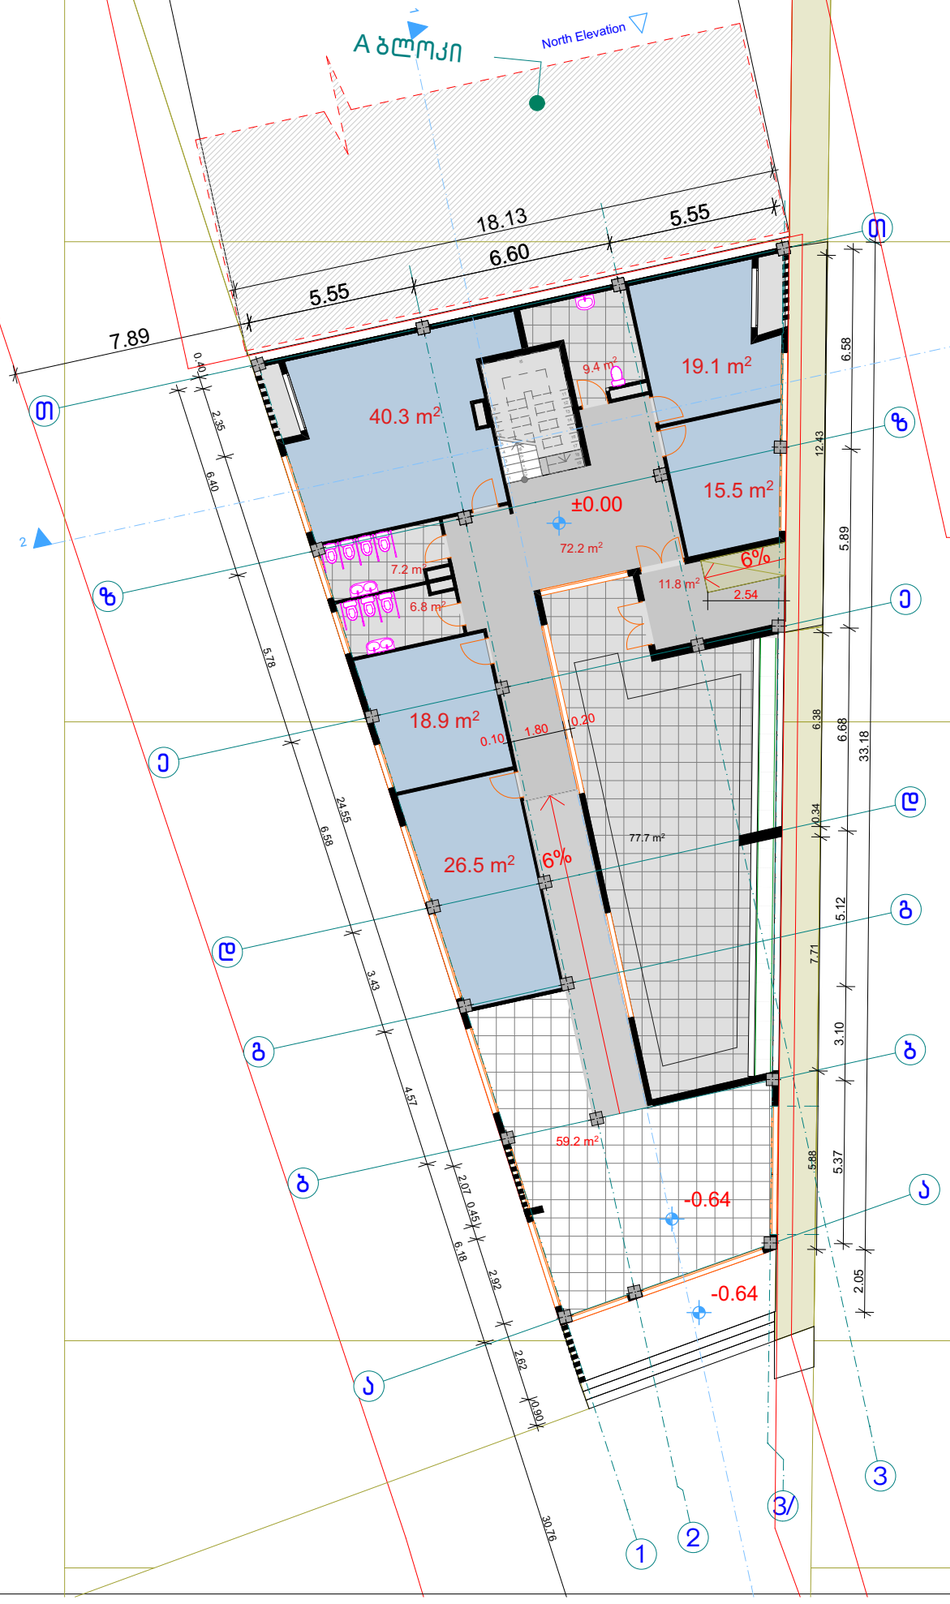

2

მრავალბინიანი საცხოვრებელი სახლი	
ეტაპი: პროექტის შეთანხმება,მშენებლობის ნებართვა	
ბაგა-ბაღი გეგმა. 0.00 ნიშნულზე	
დამკვეთი:	შპს " იუნიქს 2 "
მისამართი:	ქ.თბილისი, იპოლიტოვ-ივანოვის ქ. № 10 (ნაკ. №029/214)

"CITY BUILDING" შპს
არქიტექტურული სტუდია

დირექტორი:	გ.როსტიაშვილი	
არქიტექტორი:	ა.ბერძენიშვილი	
არქიტექტორი:	ი.ჯიჯეიშვილი	
მასშტაბი 1:2000	ფურცელი A-3	05.16.2016

ბაგა-ბაღი

გეგმა 6.96 ნიშნულზე
მ. 1:200

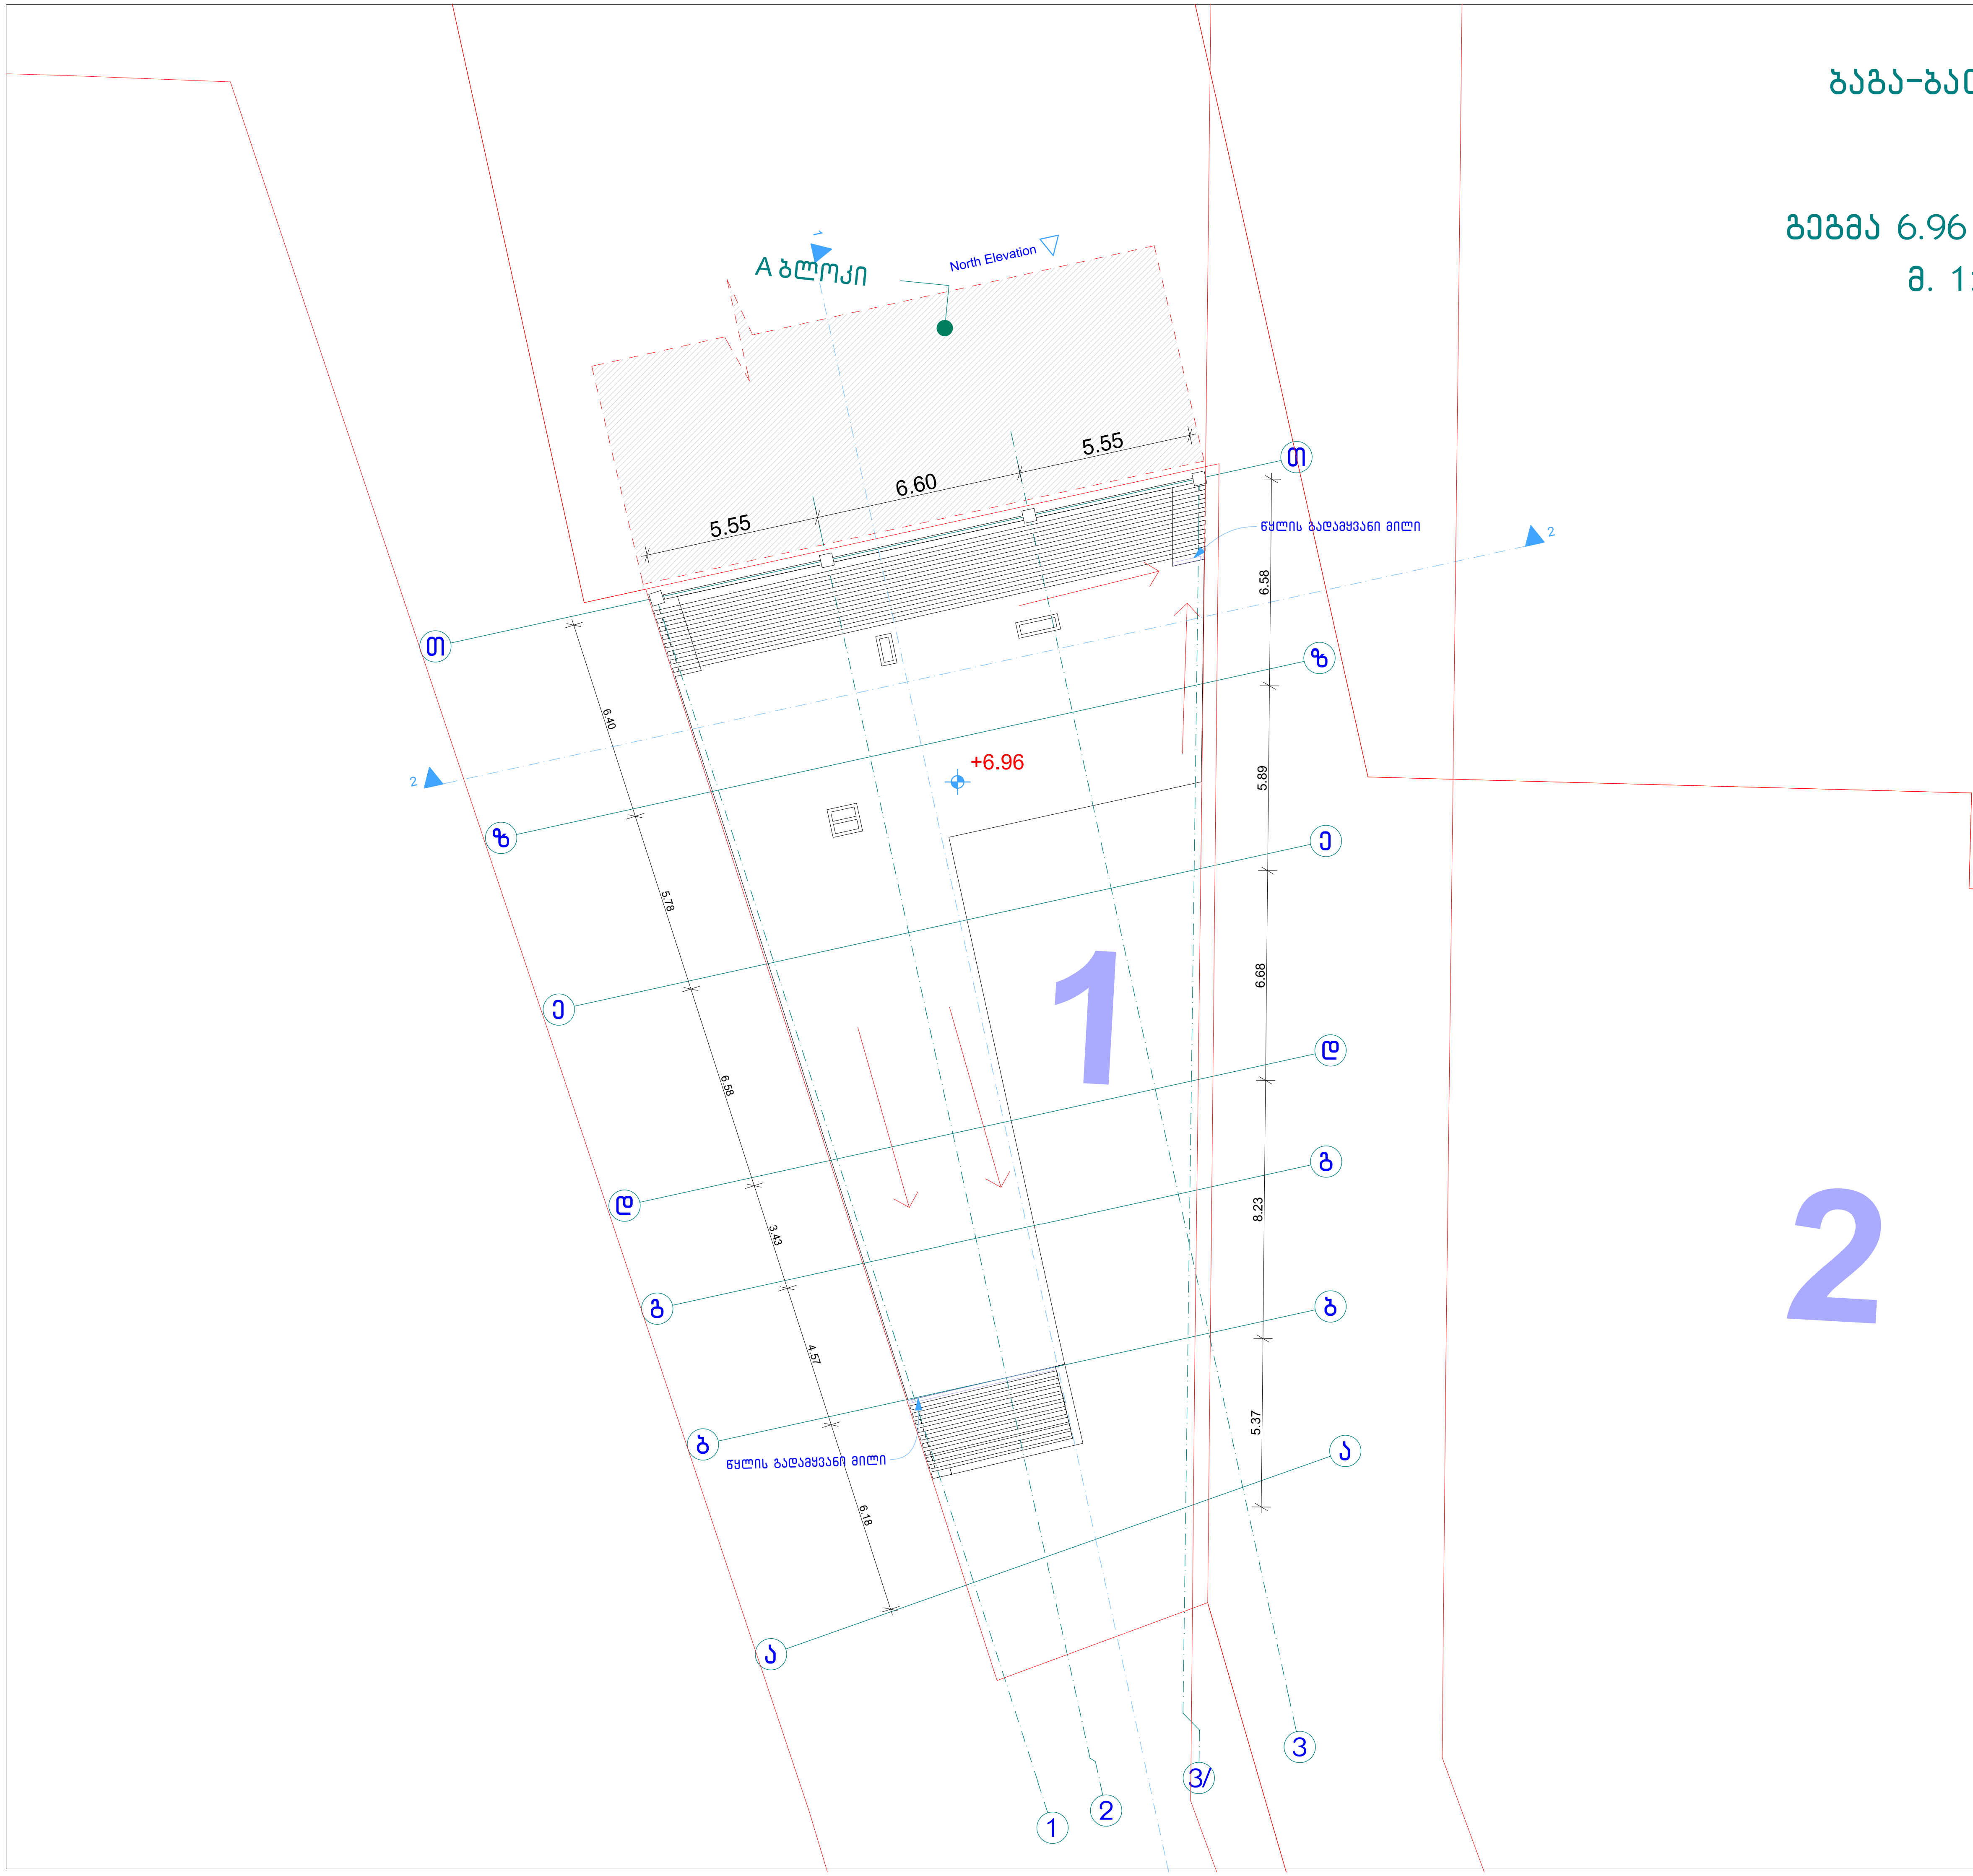

მრავალბინიანი საცხოვრებელი სახლი	
ეტაპი: პროექტის შეთანხმება,მშენებლობის ნებართვა	
ბაგა-ბაღი გეგმა. +6.96 ნიშნულზე	
დამკვეთი:	შპს " იუნიქს 2 "
მისამართი:	ქ.თბილისი, იპოლიტოვ-ივანოვის ქ. № 10 (ნაკ. №029/214)
"CITY BUILDING" შპს არქიტექტურული სტუდია	
დირექტორი:	გ.როსტიაშვილი
არქიტექტორი:	ა.ბერძენიშვილი
არქიტექტორი:	ი.ჯიჯიეიშვილი
მასშტაბი 1:2000	ფურცელი **A**-3	05.16.2016

ბაგა-ბაღი

გეგმა 6.96 ნიშნულზე
მ. 1:200

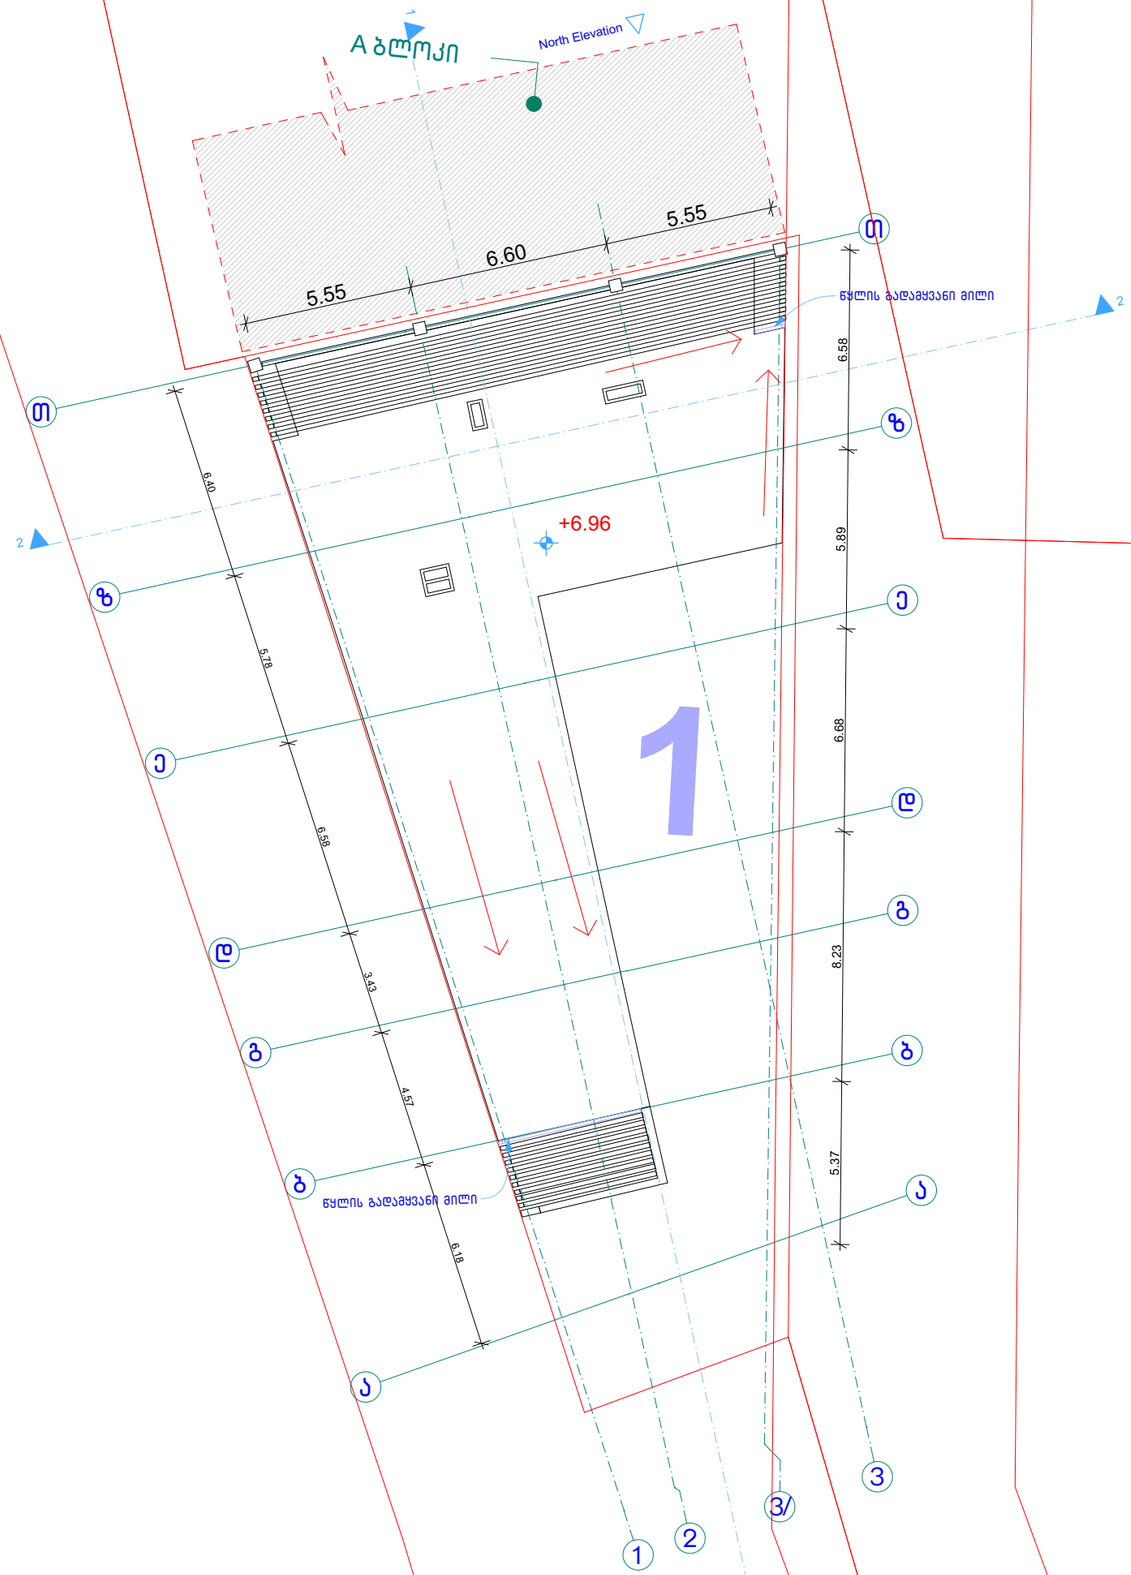

2

მრავალბინიანი საცხოვრებელი სახლი

ეტაპი: პროექტის შეთანხმება,მშენებლობის ნებართვა

ბაგა-ბაღი გეგმა. +6.96 ნიშნულზე

დამკვეთი:	შპს " იუნიქს 2 "
მისამართი:	ქ.თბილისი, იპოლიტოვ-ივანოვის ქ. № 10 (ნაკ. №029/214)

"CITY BUILDING" შპს
არქიტექტურული სტუდია

დირექტორი:	გ.როსტიაშვილი	
არქიტექტორი:	ა.ბერძენიშვილი	
არქიტექტორი:	ი.ჯიჯეიშვილი	
მასშტაბი 1:2000	ფურცელი A-3	05.16.2016