





































მეორე სართულის გეგმა

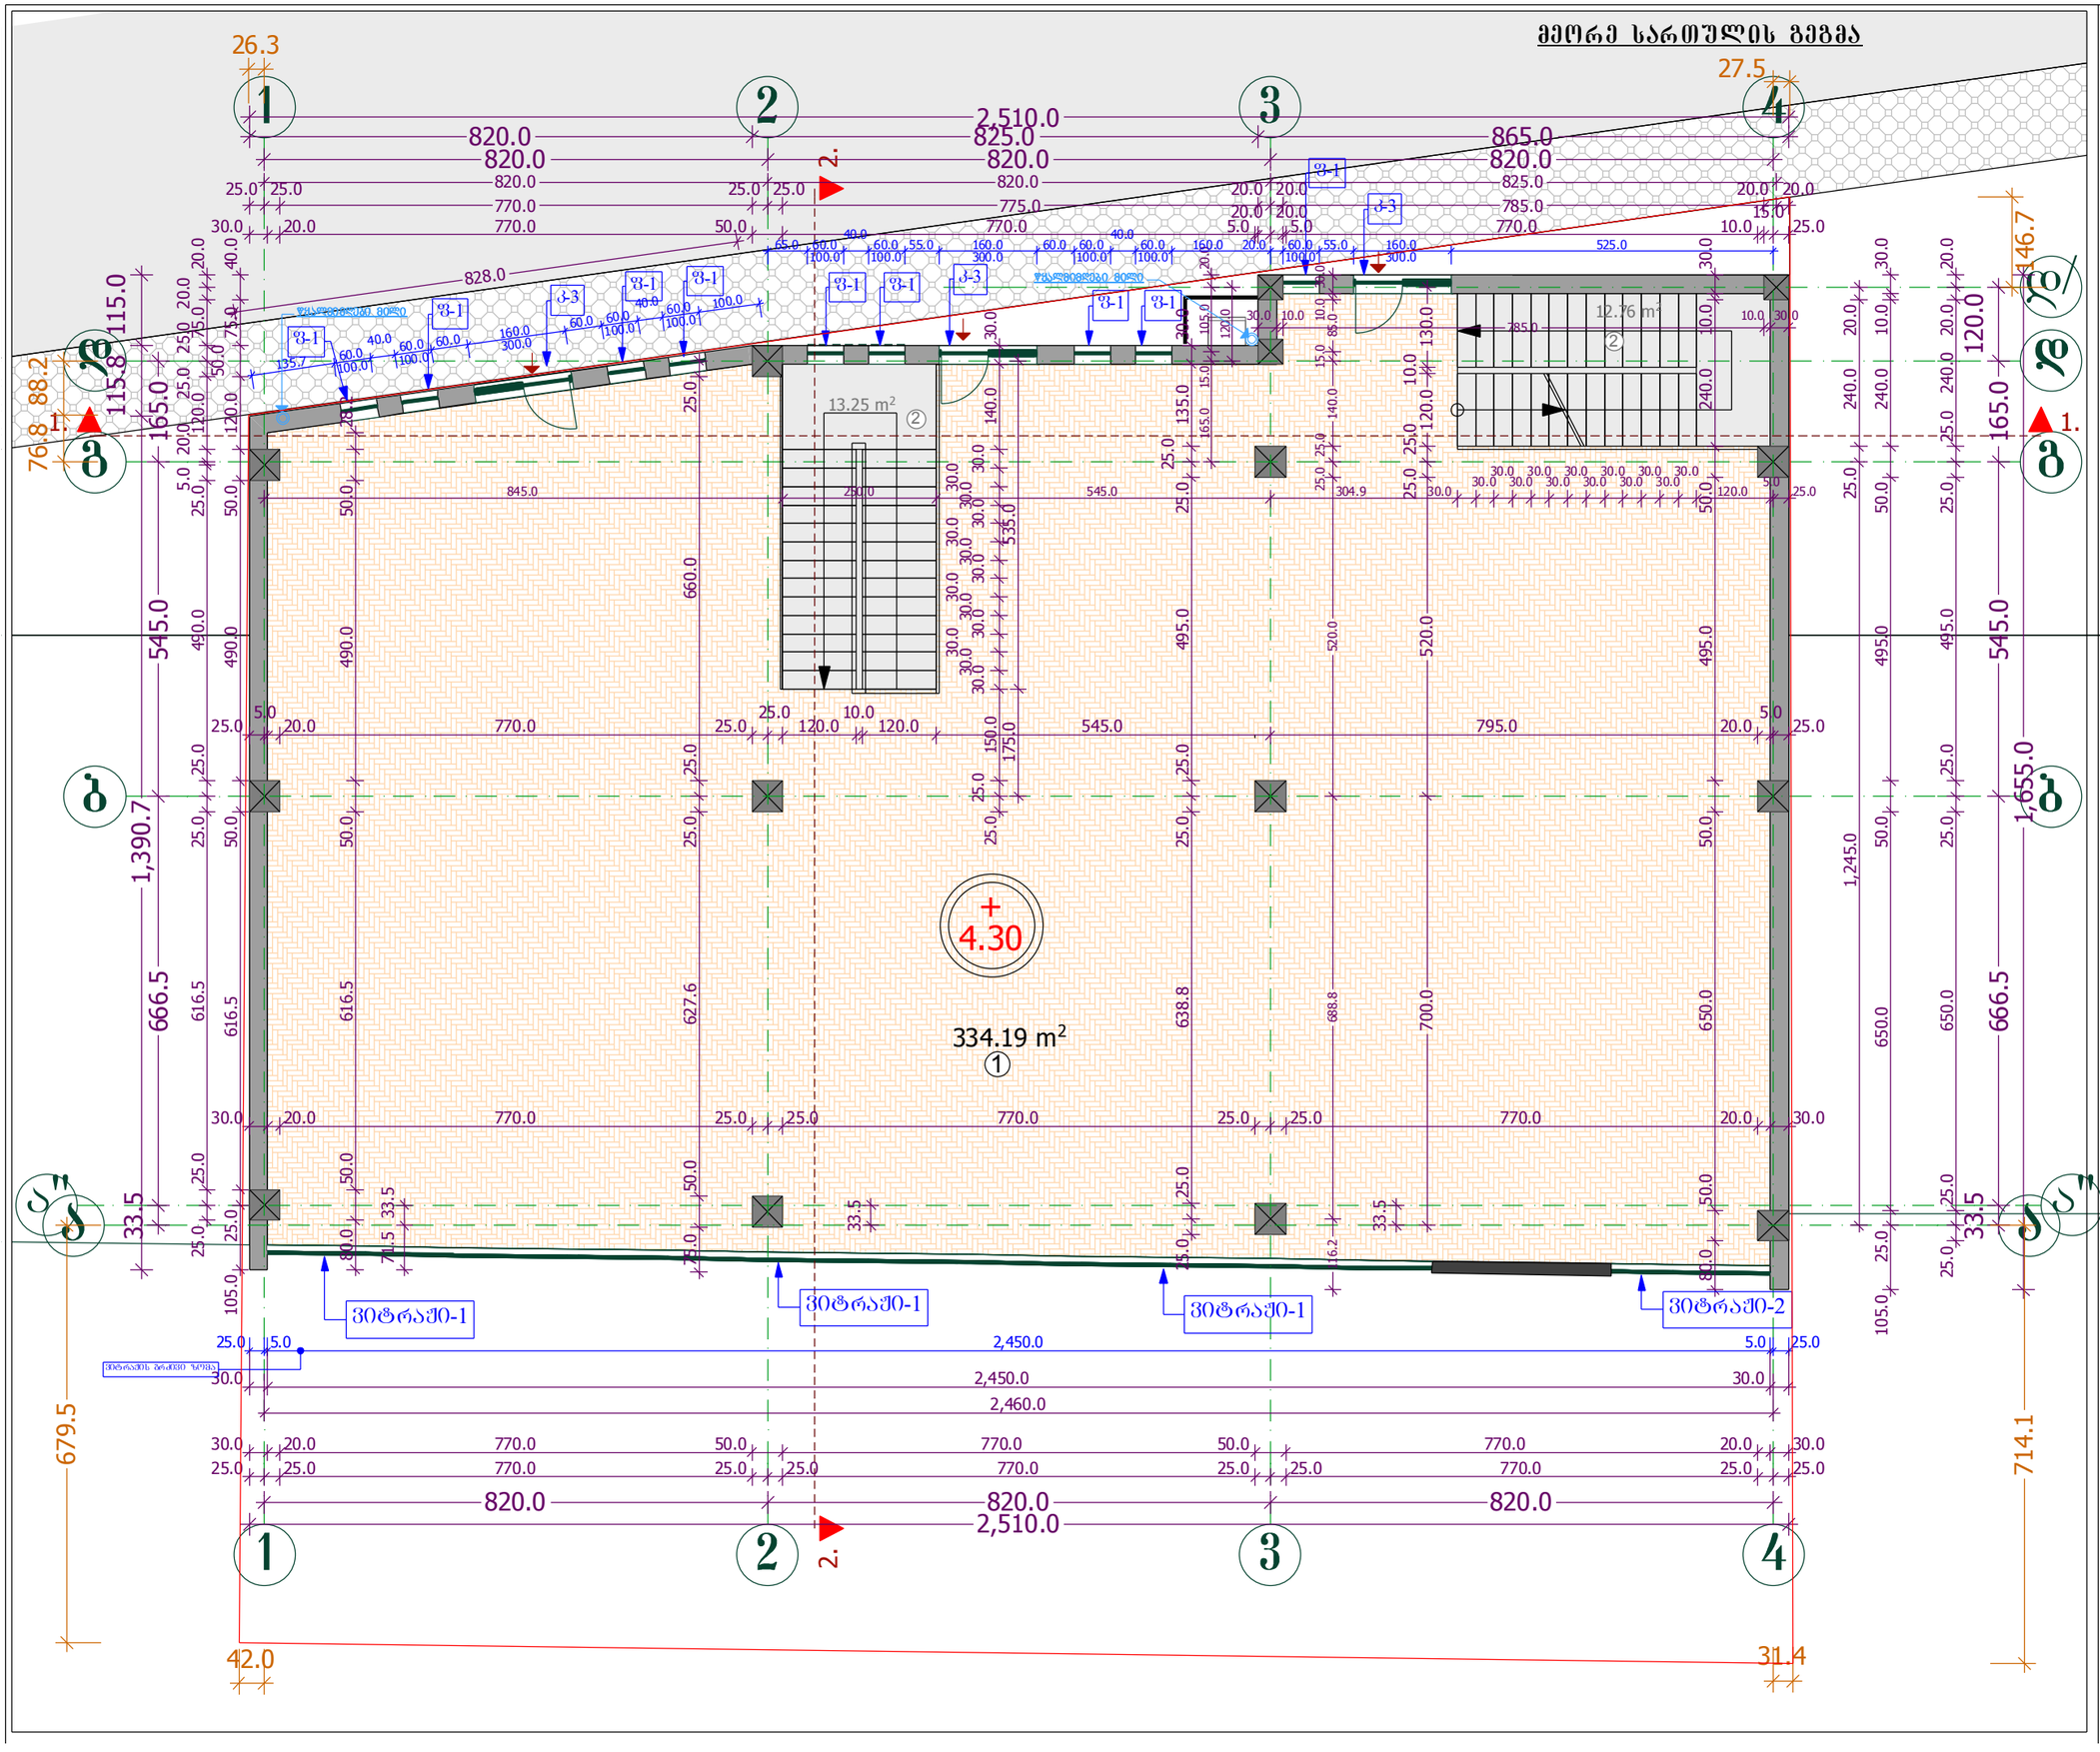

ფორმატი:	A3	დაკვეთა №2012.03	მასშტაბი 2012წლის 0

მახასიათებლები:

1.	საფეხურ-საგამოფენო სივრცე	334.19
2.	ბაზის უკრუქის ფართი	26.01

საერთო ფართი: 360.2 მ²

კომერციული ფართი 334.19 მ²

ბაზის უკრუქის ფართი 26.01 მ²

პირობითი ნიშნები

შენიშვნები

ზომები მოცემულია მილიმეტრებში

სიმაღლეები მოცემულია მეტრებში

ობიექტი

საბაჭრო-საგამოფენო ცენტრი
ქ. თბილისის, ვაკე-საბურთალოს რაიონი, სოფ. დიღომი
ნაკვეთი: 01.72.14.034.702

დამკვეთი


შპს „მეიდარ ჯილა"
ს/კ: 200083257
მის: ქ. თბილისი,მარჯანის ქ. №12
ტ. 577 77 02 17

შემსრულებელი

შ.პ.ს.
„ARCHline"
საიდენტიფიკაციო კოდი:
401970523

დირექტორი	ზ.კვირკველია	
მთავარი არქიტექტორი	ზ.კვირკველია	
არქიტექტორი	ლ. გოგუაძე	
მასშტაბი	1 : 100	**მეორე სართულის ნახაზი** +4.30 ნიშნულზე
თარიღი	2012 წ.	
სტადია	შუალედური	შემცველი
არქიტექტურული პროექტი	16	ა-7

ტერასის გეგმა, წყლის გადაყვანის სქემა

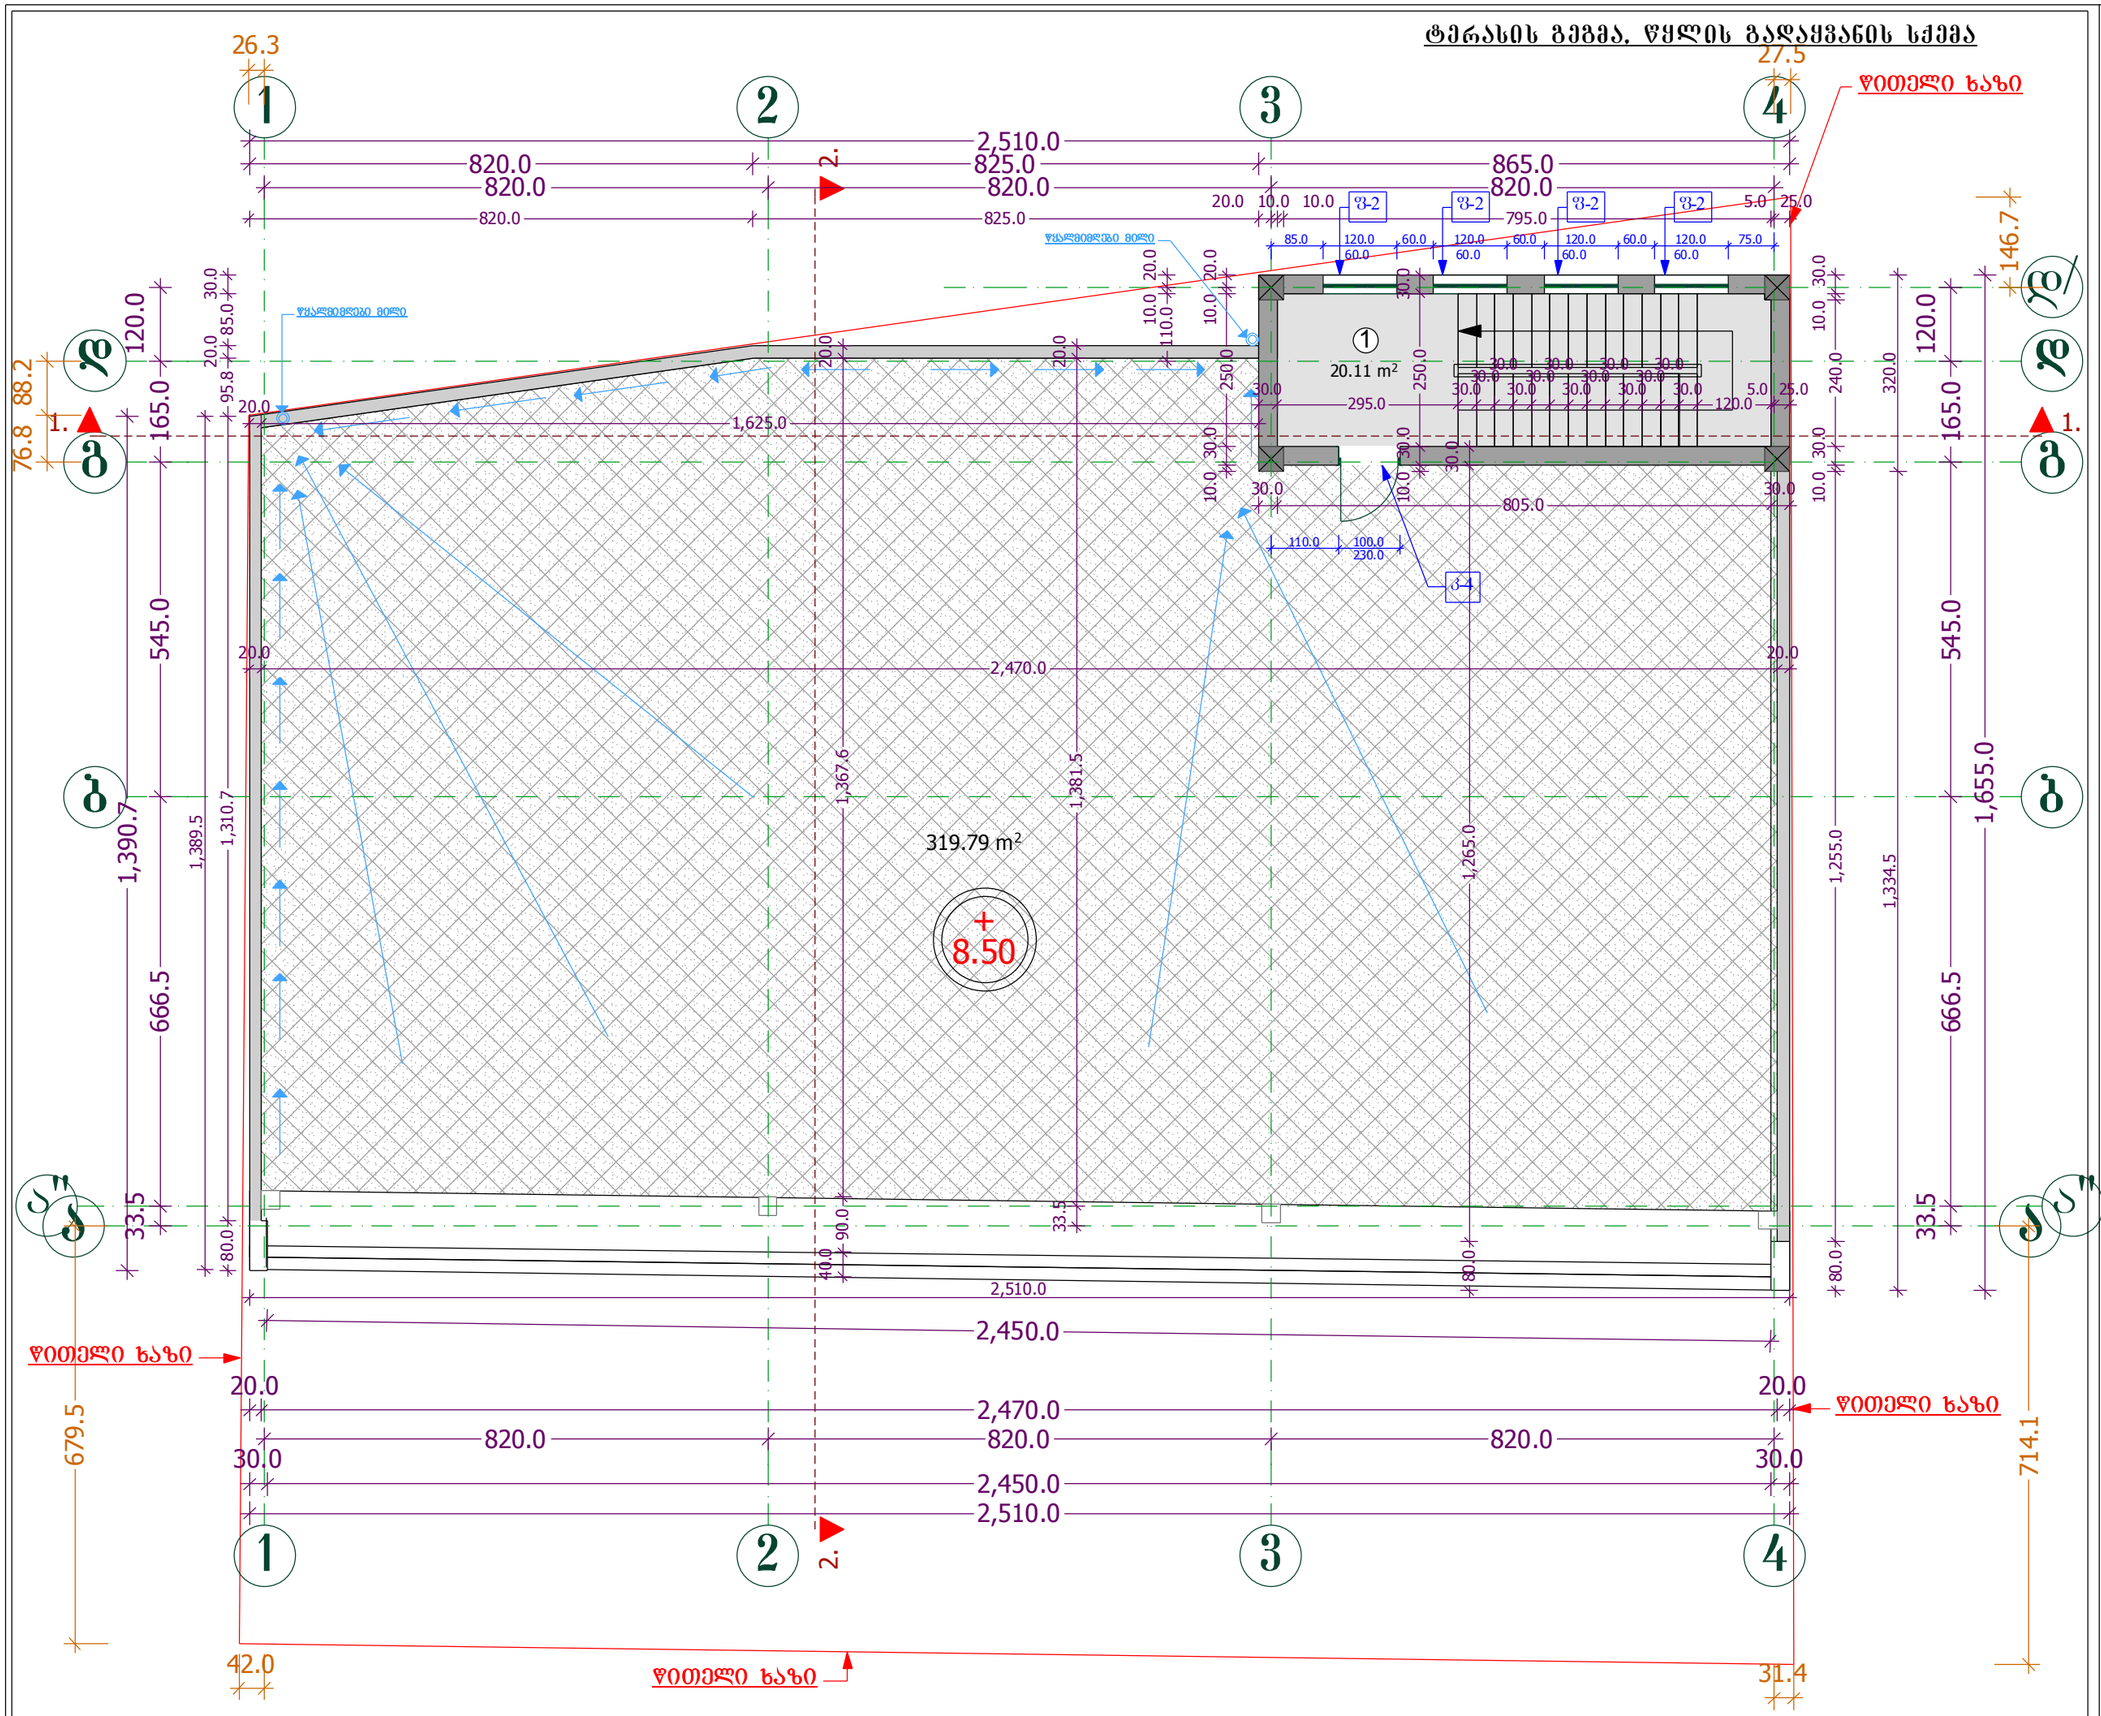

ფორმატი:	A3	დაკვეთა №2012.03	მასშტაბი 1:100
			2012წელი

ვიზირებები:

1.	კიბის უჯრედი	20.11

საერთო ფართი: 20.11 მ²

კიბის უჯრედის ფართი: 20.11 მ²

პირობითი ნიშნები

შენიშვნები

ზომები მოცემულია მილიმეტრებში

სიმაღლეები მოცემულია მეტრებში

ობიექტი

საჯარო-საგამოფენო ცენტრი
ნაკვეთი: 01.72.14.034.702

დამკვეთი


შპს „მოდგან ველა"
ს/კ 200083257
ტ. 577 77 02 17

შემსრულებელი

შ.პ.ს.
„ARCHline"
საიდენტიფიკაციო კოდი:
401970523

დირექტორი	ზ.კვერკველია	
მთავარი არქიტექტორი	ზ.კვერკველია	
არქიტექტორი	ლ. გოგუაძე	
მასშტაბი	1 : 100	ტერასის გეგმა, წყლის გადაყვანის სქემა +8.50 ნიშნულზე
თარიღი	2012 წ.	

სტადია	შუალედური	შუალედი
არქიტექტურული პროექტი	16	ა-8

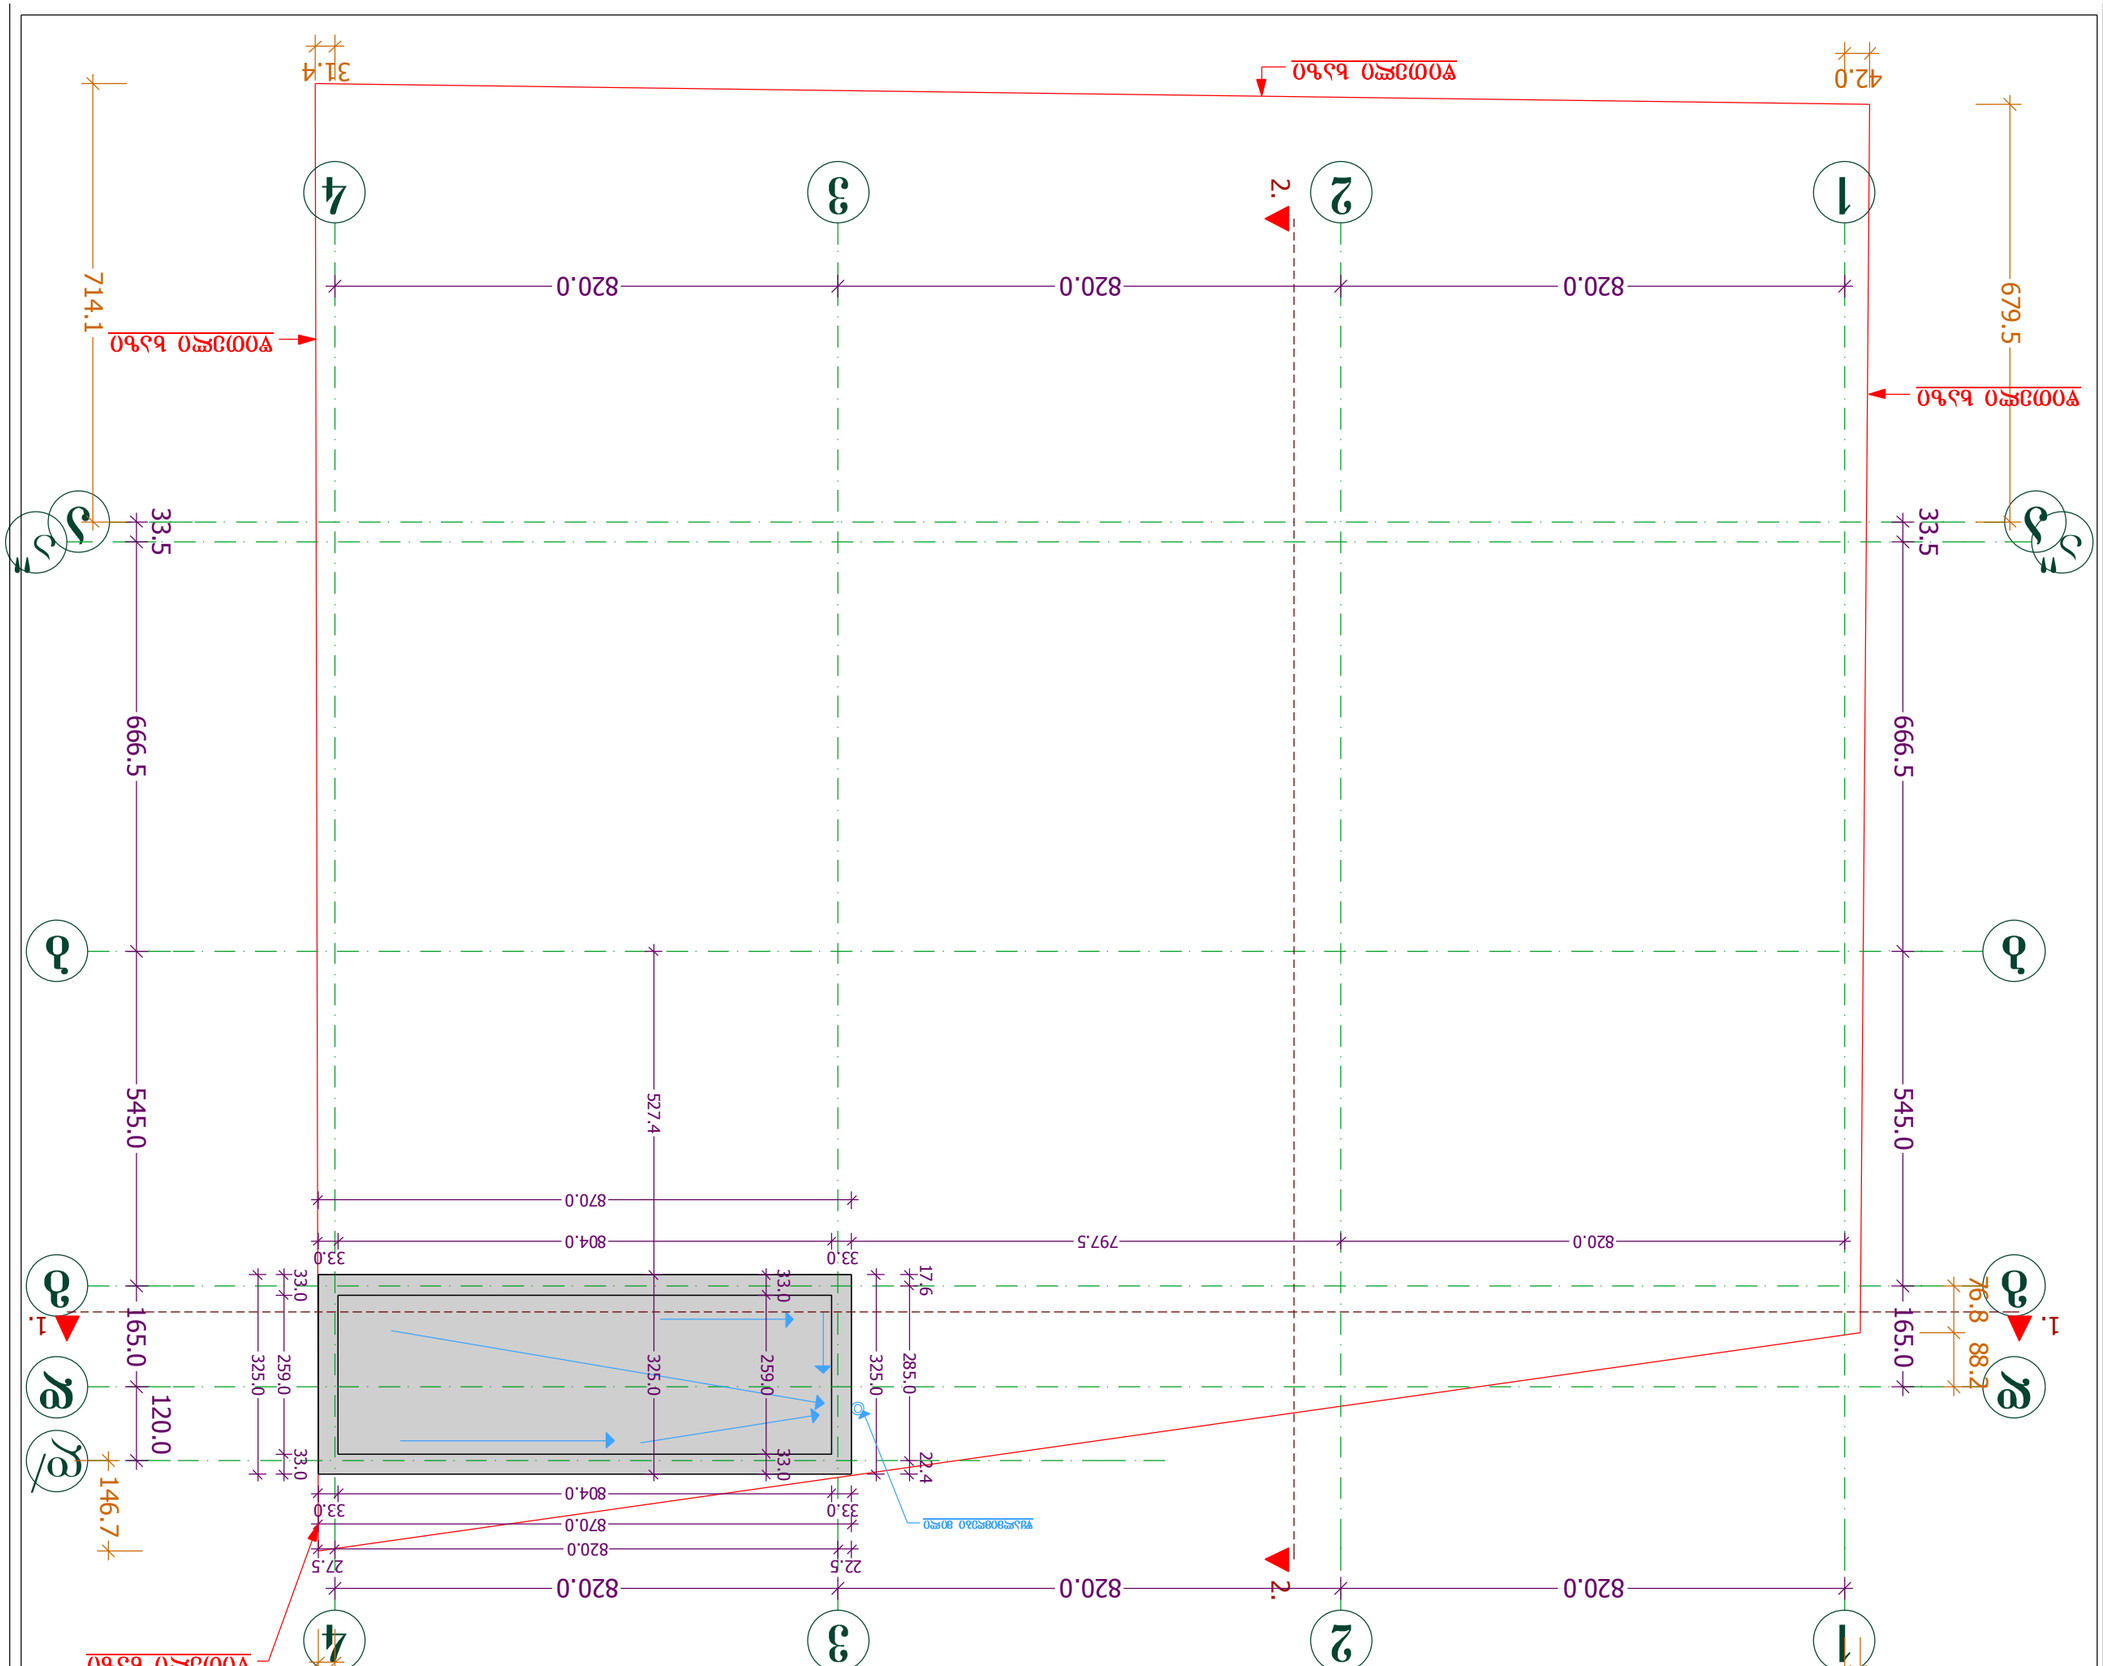










