
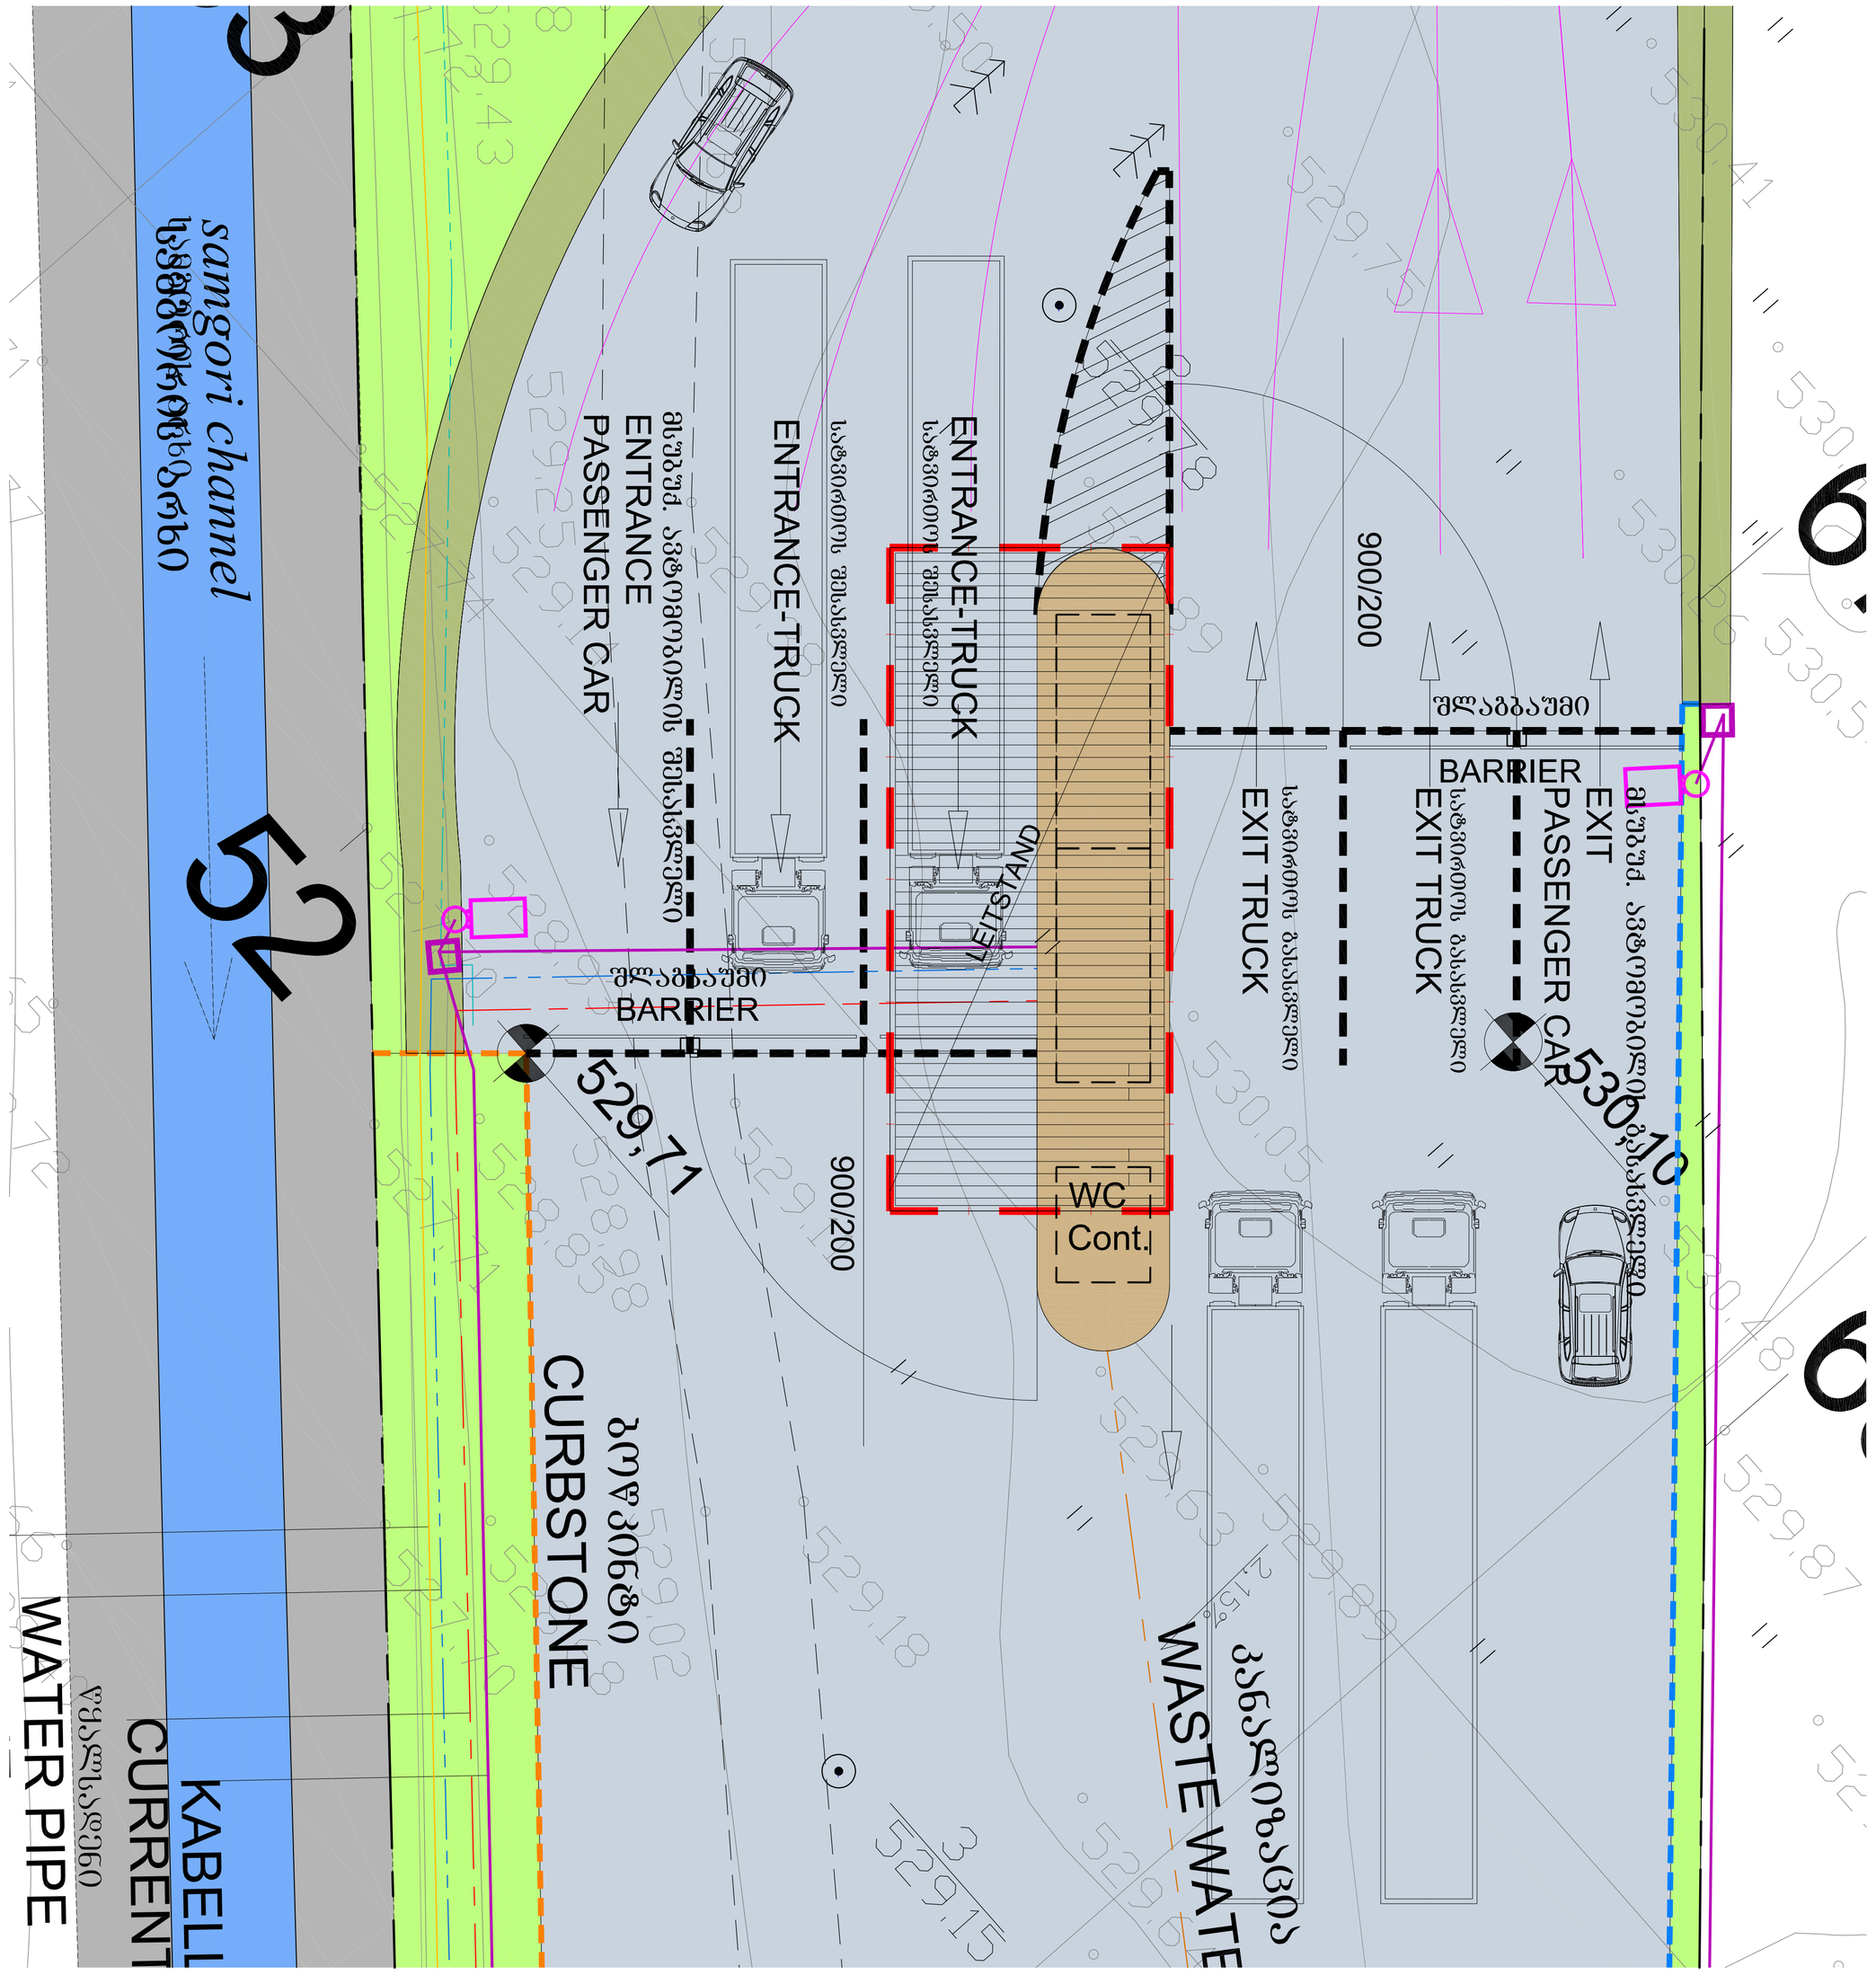


გზის გეგმა

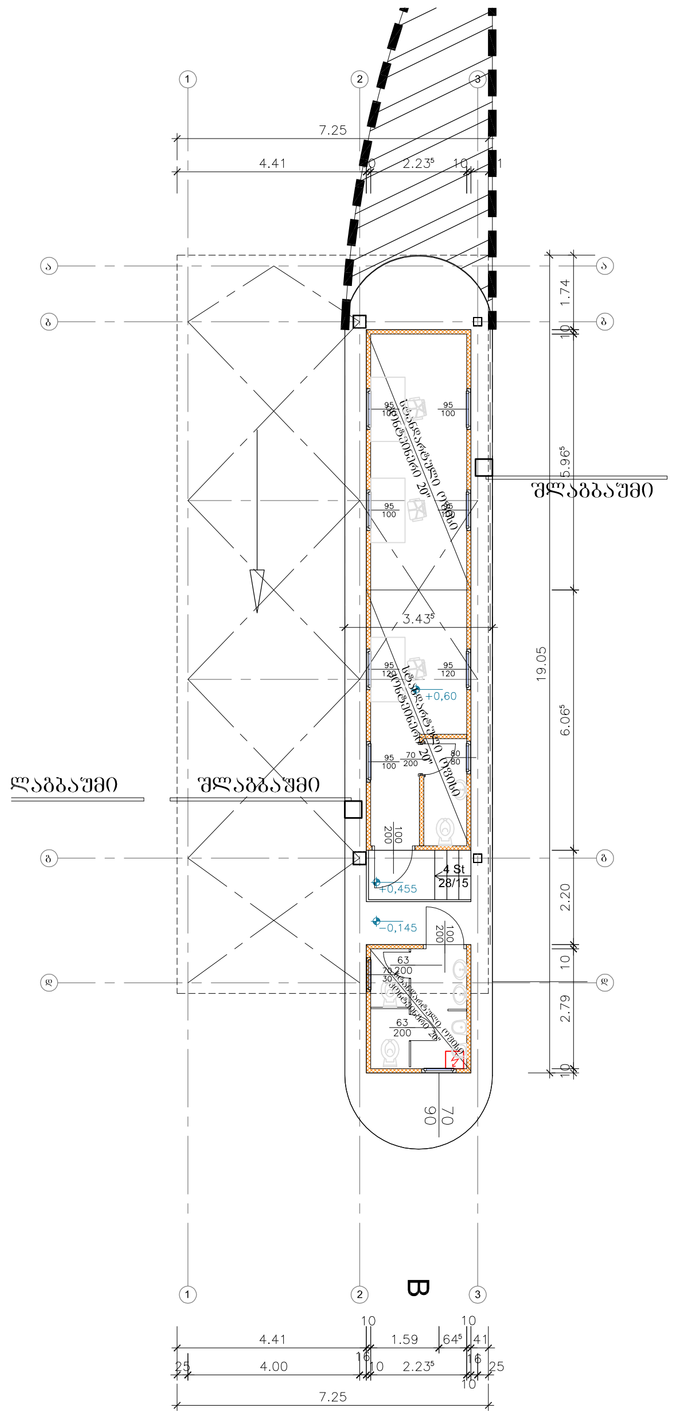

მიწის სართული

18621

სანებართვო გეგმა


შენობის ნიშნული ±0,00 = 522,60

შენობის მესაკუთრე:
Gebrüder Weiss GmbH
Wiener Strasse 26
A-2326, Maria Lanzendorf


Gebrüder Weiss

პროექტის:
Unger Stahlbau GmbH, Steinamangererstrasse 163, 7400 Oberwart
TELEFON [0043] 3352/33524-0 TELEFAX Fax: [0043] 3352/33524-15
E-Mail: office.at@ungersteel.com Internet: http://www.ungersteel.com


UNGER

სახელმწიფანელი:


თარიღი: 2012.05.04	ნახაზის №: A_EP-06	ცვლილ.: .
ნახაზის დანიშნ.: პასპორტის ა უნ ძ ტ ი გეგმა	პროექტის №: 18621	მასშტაბი: 1:100
	ნახაზის სახელი: A_EP-06.dwg.gegma	
	ორგანიზაცია: Temesi	

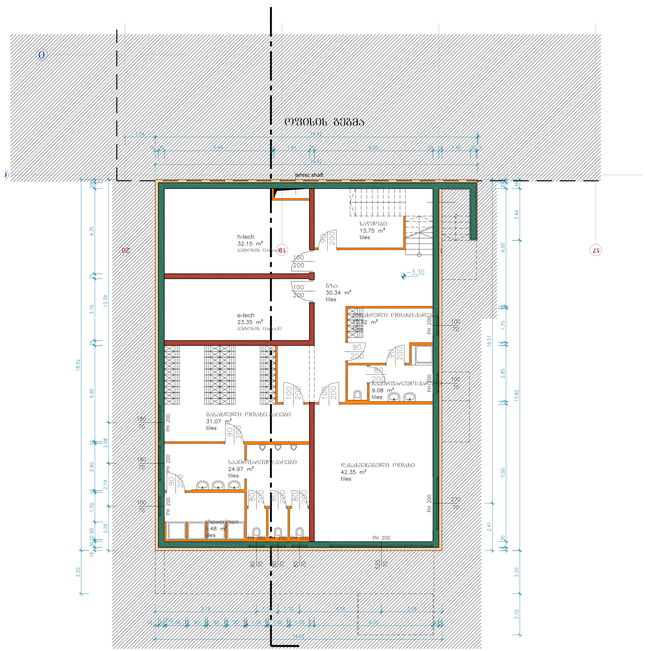


სარდაფი

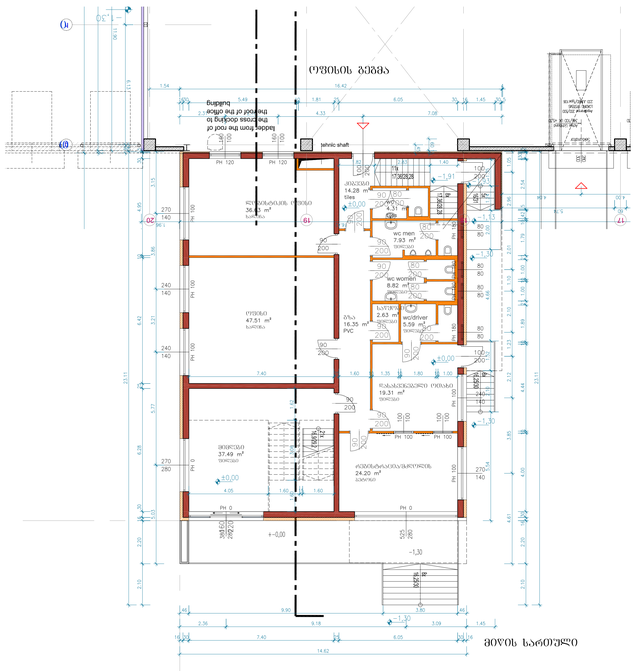

მეორე სართული

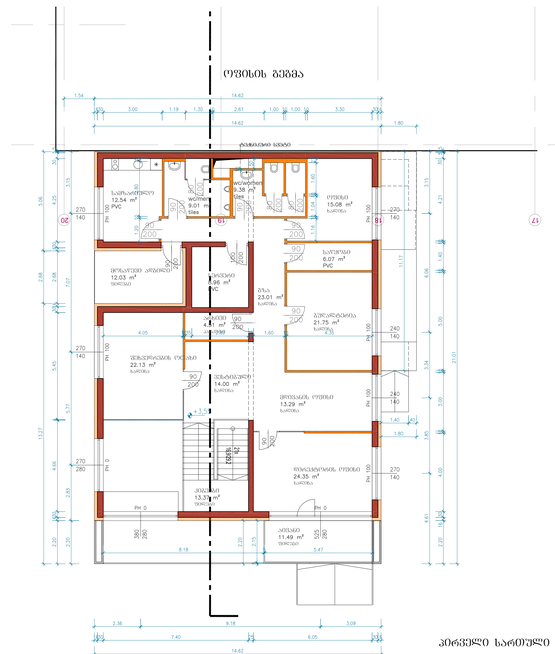

პირველი სართული

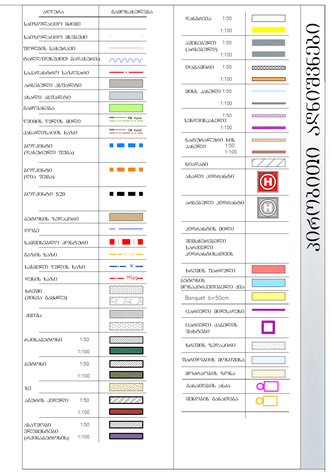

პირობითი აღნიშვნები

18621

სანებართვო გეგმა

პროექტის: პროექტის ღირებული ფინანსირებაზე GEBRÜDER WEISS, ტრანსპორტირებისა და ლოგისტიკის GmbH სანთელმწყრობისთვის


ობიექტის ნიშნული ±0,00 = 522,60


ობიექტის მისამართი:
Gebrüder Weiss GmbH
Wiener Strasse 26
A-2325, Maria Lanzendorf


საპროექტო:
Unger Stahlbau GmbH, Steinamangerstrasse 163, 7400 Oberwart
TELEFON [0043] 3352/33524-0 TELEFAX Fax: [0043] 3352/33524-15
E-Mail: office.st@ungersteel.com Internet: http://www.ungersteel.com

სახელოსნოსთვის:

პროექტის თარიღი: 2012.05.04		ნახაზის №: A_EP-02	ცვლილება: .
ობიექტის მისამართი: ზსარებრძოლის გეგმა-პროექტი შეღობა ფრაქციებზე ა; ბ; ქ		პროექტის №: 18621	მასშტაბი: 1:100
		ნახაზის სახელი: A_EP-02.dwg	
		შეასრულა: Temesi	

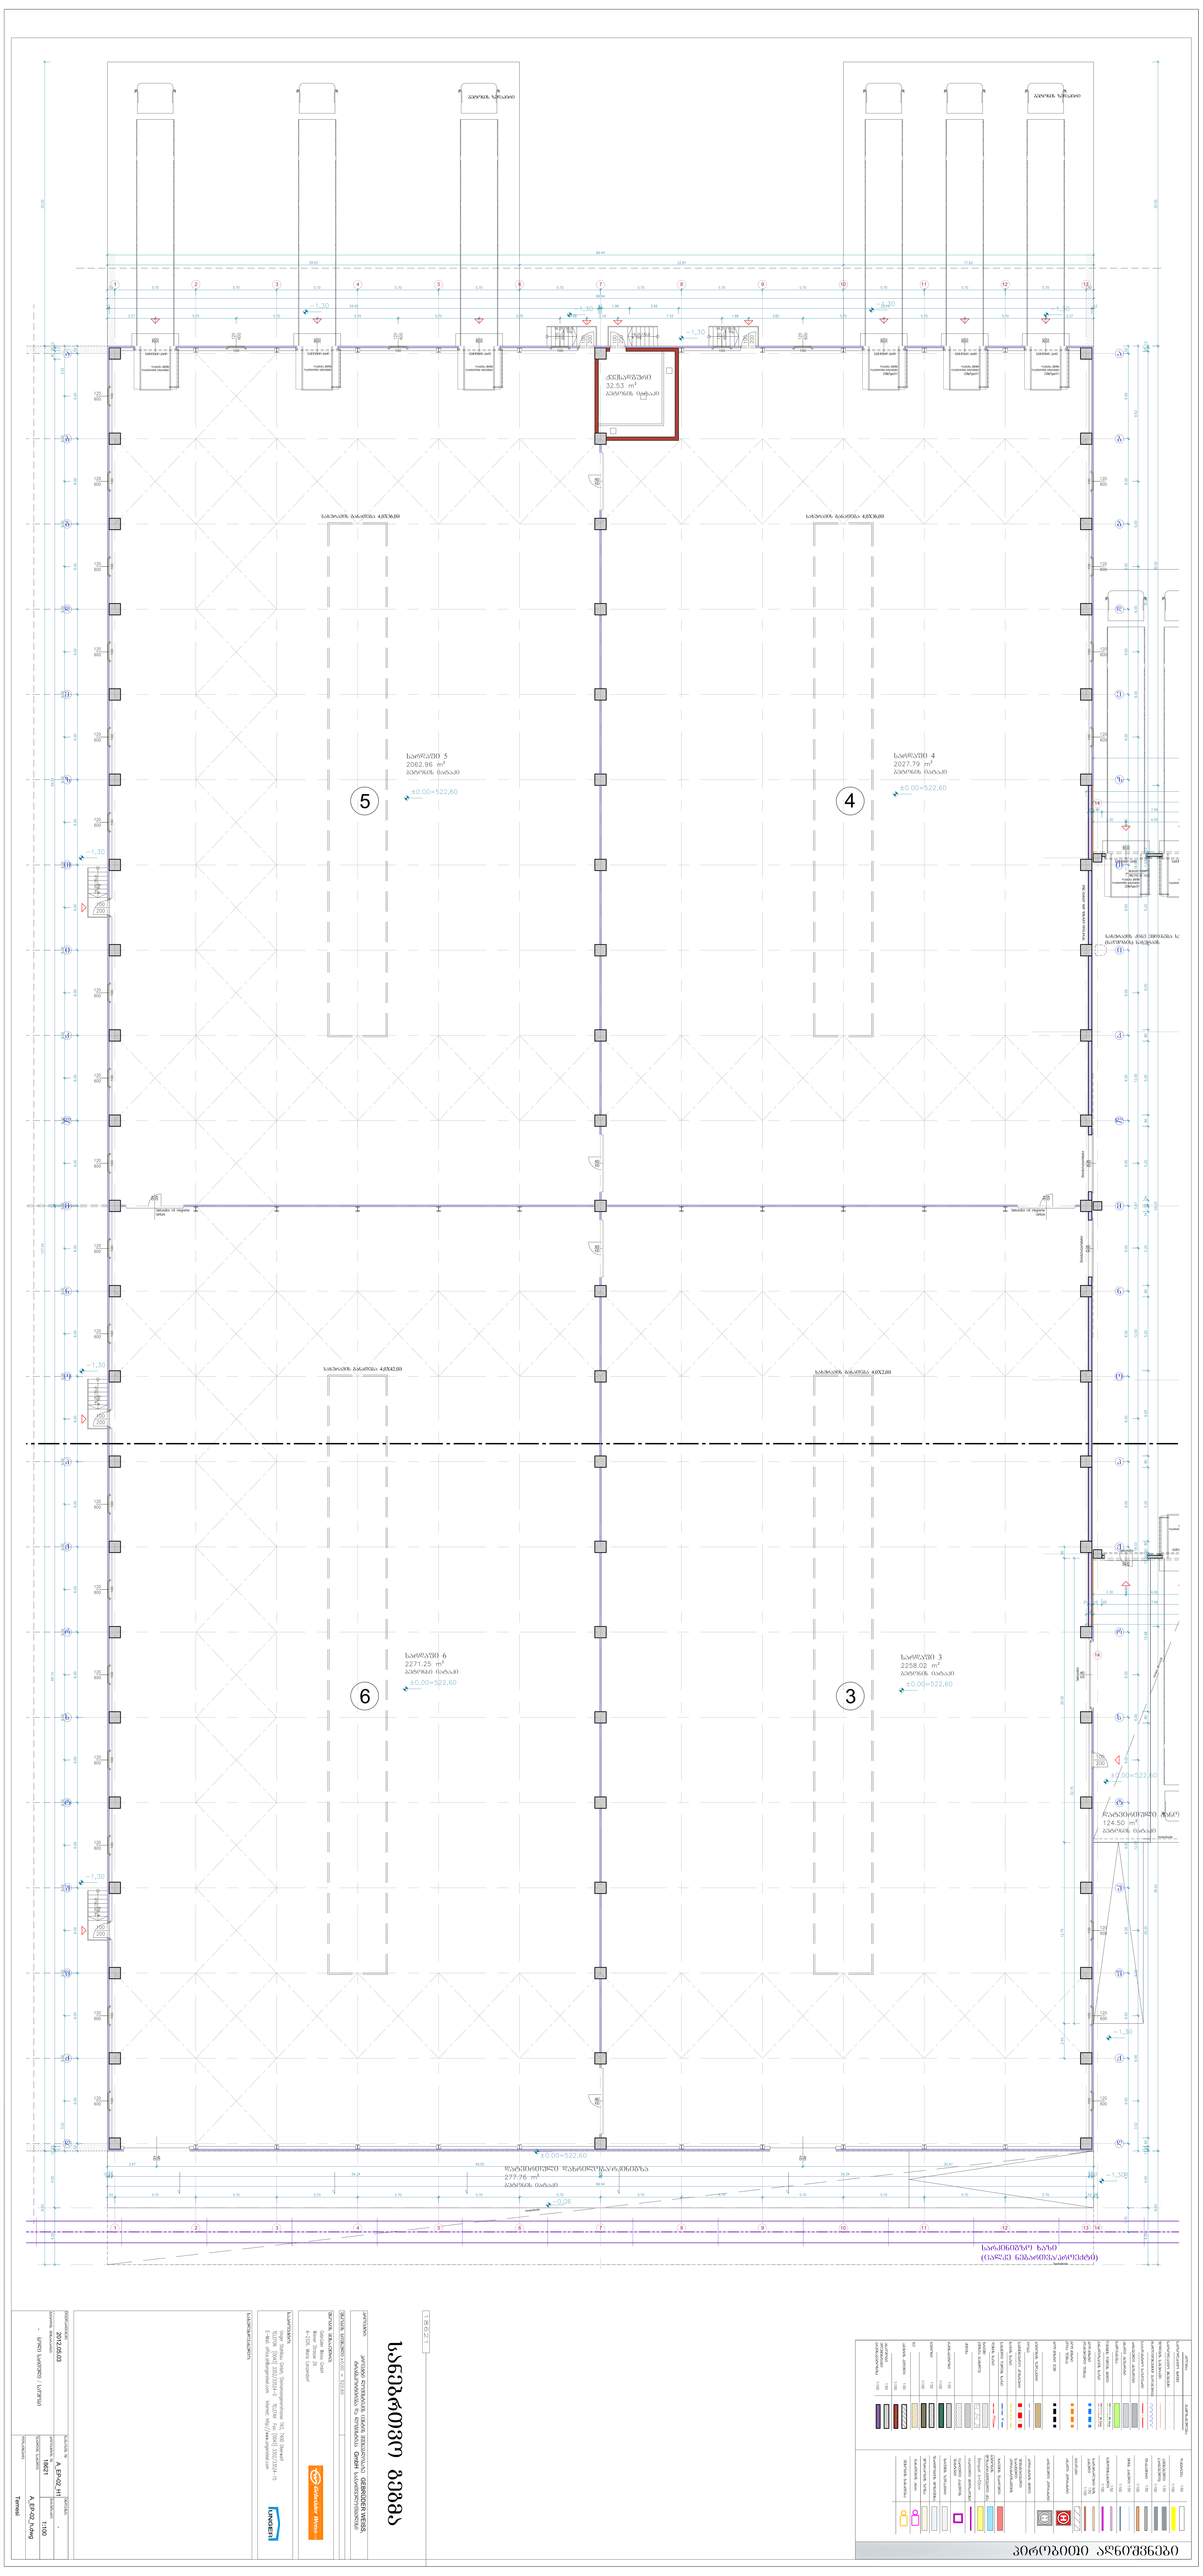
საწყობი 5
2062.96 m²
პანდუსის ნიშანი
±0.00=522.60
საწყობი 4
2027.79 m²
პანდუსის ნიშანი
±0.00=522.60
საწყობი 6
2271.25 m²
პანდუსის ნიშანი
±0.00=522.60
საწყობი 3
2258.02 m²
პანდუსის ნიშანი
±0.00=522.60
დაზგაწერილობა
32.53 m²
პანდუსის ნიშანი
±0.00=522.60
პანდუსის ნიშანი
124.50 m²
პანდუსის ნიშანი
±0.00=522.60
ოპერატიული ზონა
277.76 m²
პანდუსის ნიშანი
±0.00=522.60
საწყობის ბანდუსის ნიშანი 480X.00
საწყობის ბანდუსის ნიშანი 480X.00
საწყობის ბანდუსის ნიშანი 480Z.00
საწყობის ბანდუსის ნიშანი 480Z.00

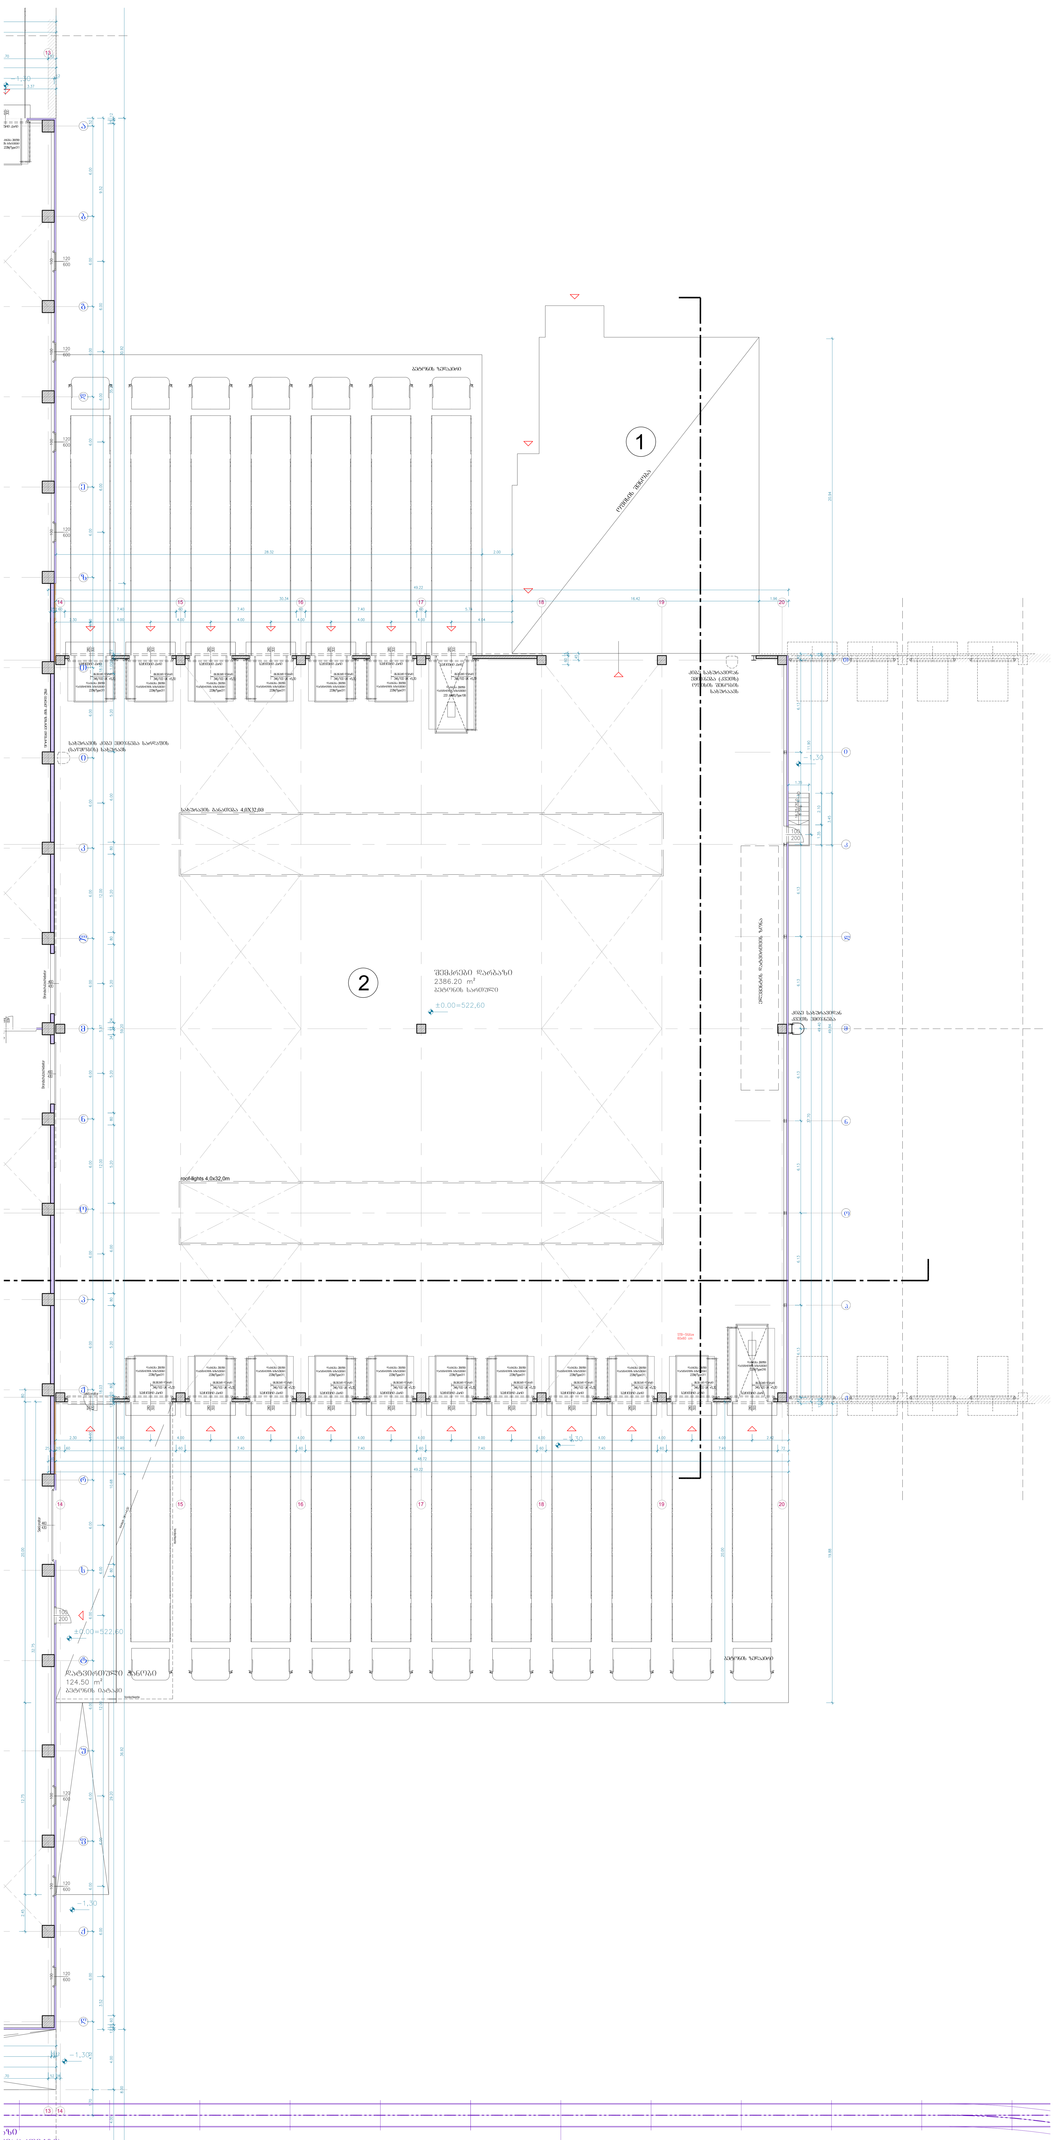

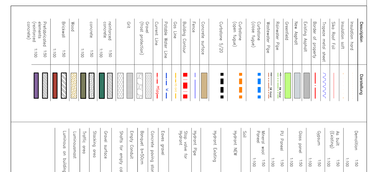

