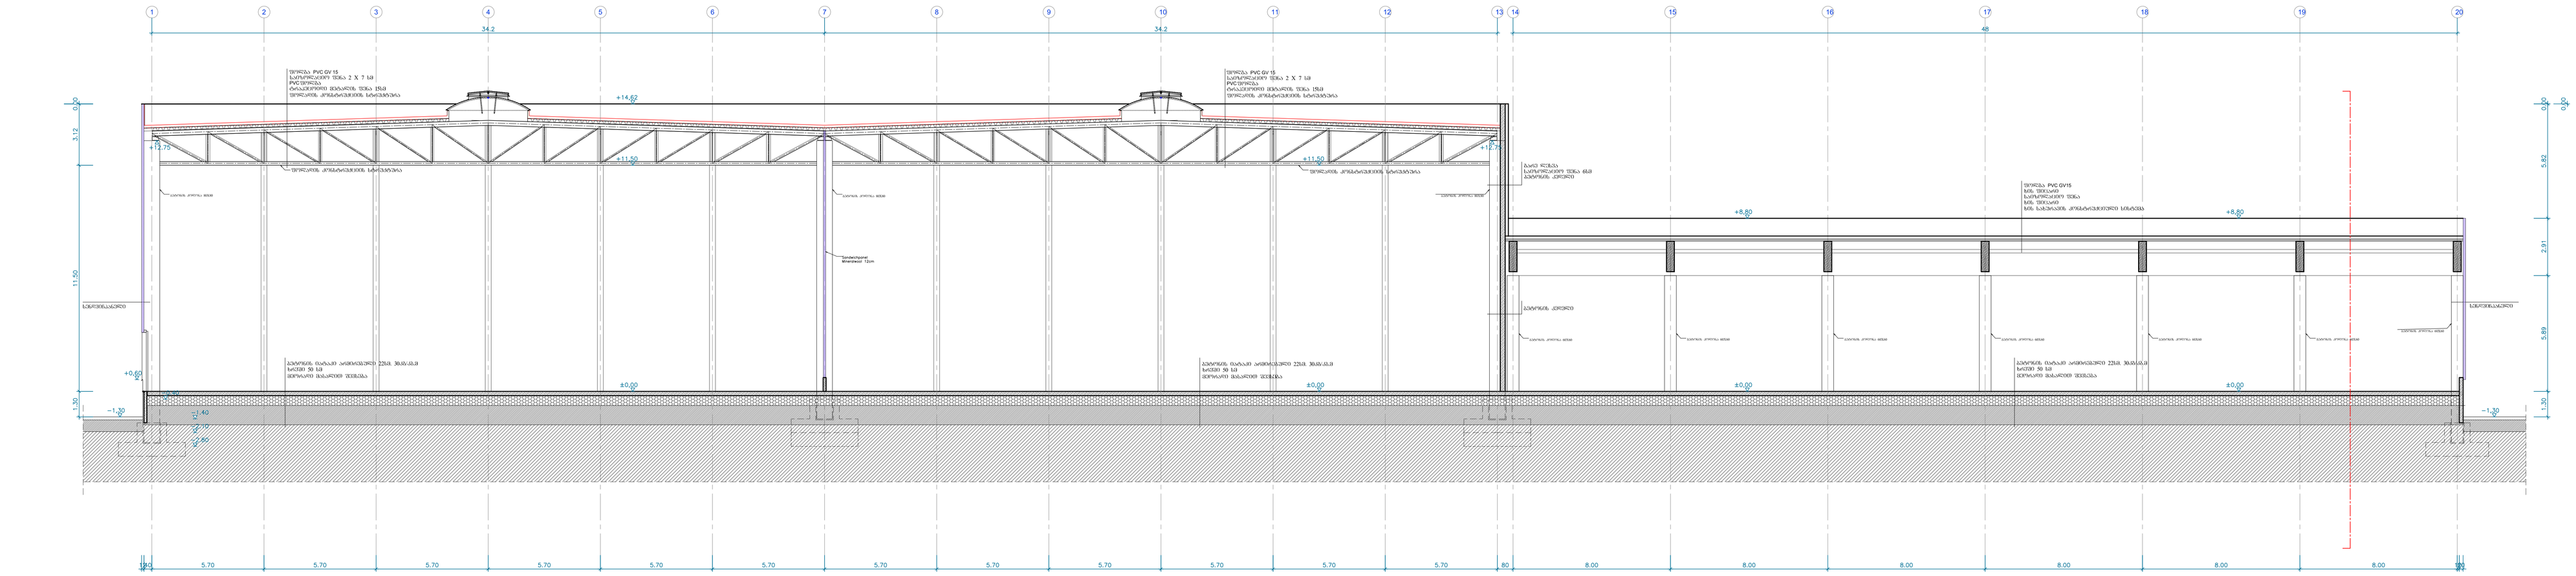

ჭრილი A-A

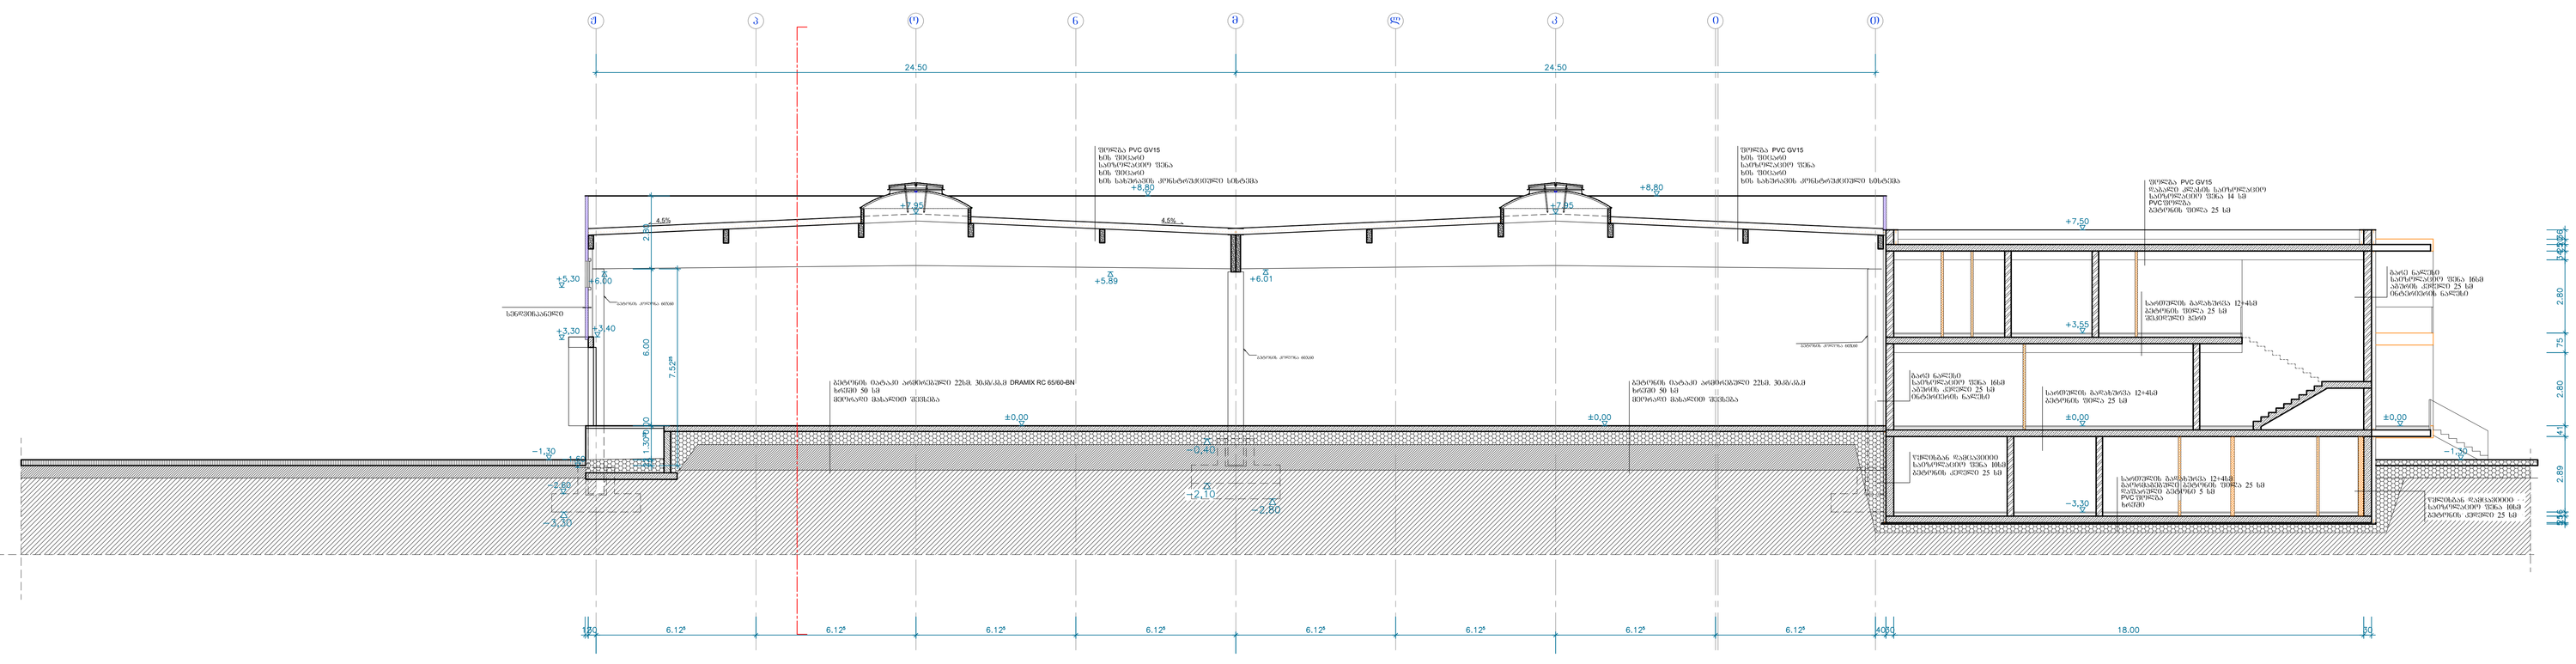

ჭრილი B-B


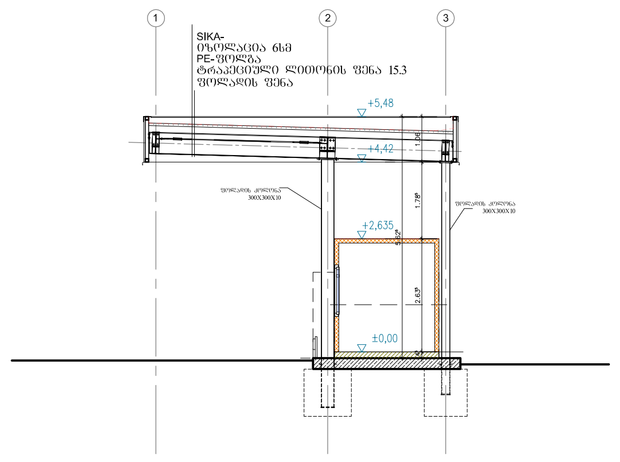

ჭრილი A-A

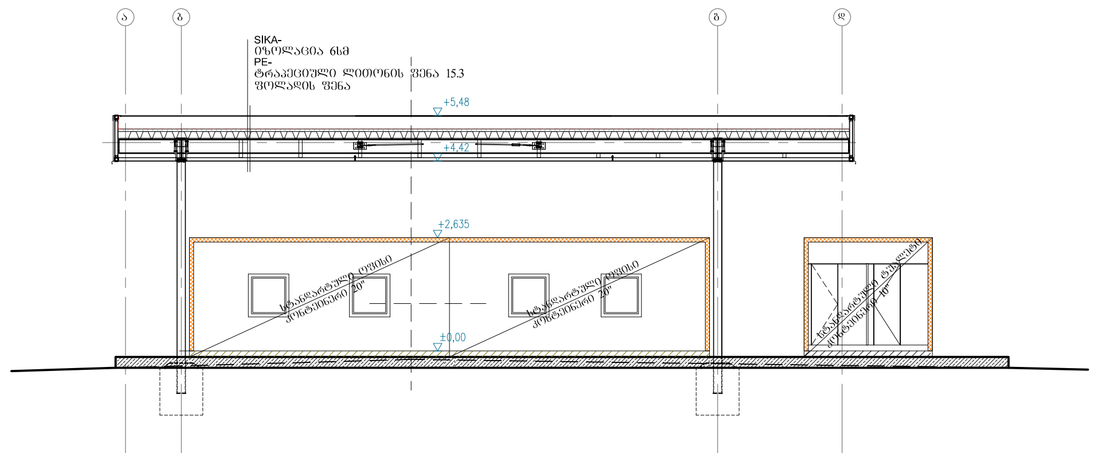

ჭრილი B-B

18621


შენობის ნიშნული ±0,00 = 522,60

შემსრულებელი:
Gebrüder Weiss GmbH
Wiener Strasse 26
A-2326, Maria Lanzendorf

Gebrüder Weiss

პროექტირება:
Unger Stahlbau GmbH, Steinamangererstrasse 163, 7400 Oberwart
TELEFON [0043] 3352/33524-0 TELEFAX Fax: [0043] 3352/33524-15
E-Mail: office.at@ungersteel.com Internet: http://www.ungersteel.com

UNGER

ცვლილებები:

თარიღი: 2012.05.04	ნახატის №: A_EP-06	ცვლილება: .
ნახატის დასახელება: · შ ა შ ვ ე ი ს ა კ უ ნ ძ ტ ი ს ჭ რ ი ლ ე ბ ი	პროექტის №: 18621	მასშტაბი: 1:100
	ნახატის სახელი: A_EP-06.dwg,chrilebi	
	ორგანიზება: Temesi	