


ქ.თბილისი, ი.ჭავჭავაძის გამზირი №76 (ნაკვეთი 2/35)
მდებარე ღია კაფეს პროექტი

ნახაზების ჩამონათვალი:

ფურცელი	დასახელება	მასშტაბი	შენიშვნა
A 00	სიტუაციური გეგმა. განმარტებითი ბარათი		ფორმატი A3
A 01	გეგმა.	1:50	ფორმატი A3
A 02	ჭრილი 1-1, 2-2	1:50	ფორმატი A3
A 03	ფასადი 1-6 ღერძებში	1:50	ფორმატი A3
A 04	ბაქანის ლითონის კონტრუქციის მოდულობის გეგმა	1:50	ფორმატი A3

სიტუაციური გეგმა

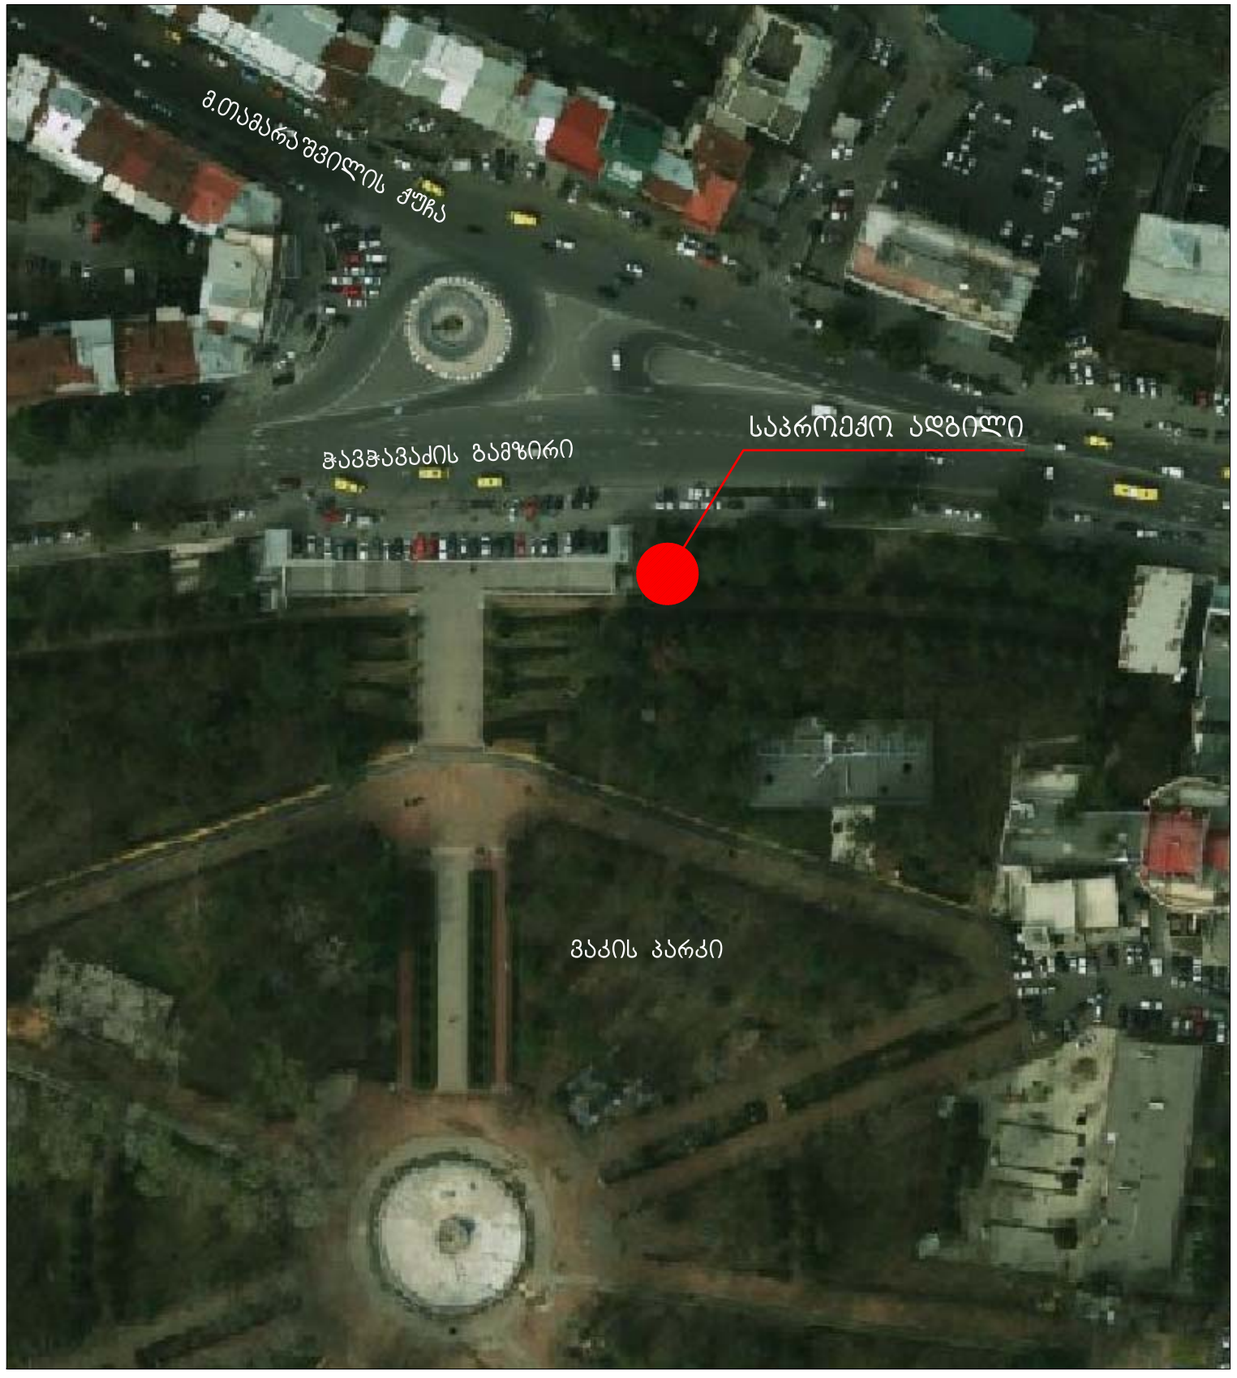

განმარტებითი ბარათი

წარმოდგენილი ღია კაფეს პროექტი მდებარობს ქ. თბილისისში ი.ჭავჭავაძის გამზირი №76 (ნაკვეთი 2/35)

საპროექტო ღია კაფე წარმოადგენს დროებით ნაგებობას,

ნაგებობა შედგება:

ხის ბაქანი (68.08²) - ბეტონის ბალიშებზე დადებული ლითონის კონტრუქცია, შემოსილი ხით.

ბაქანზე განთავსებული ორი ხის დახლი , ხის დასაჯდომით.

ხის ტიხარი (სიმაღლე 1მ) - მდებარეობს ბაქნის ჩრდილოეთ მხარეს რომელიც ფარავს ჩამოშლილ ლანდშაფტს

მისი მზიდი კონსტრუქცია დამაგრებულია ბაქნის ლითონის კონსტრუქციაზე

დასაბიმი ტენტი - ტენტის დამჭერი დგარები დამონტაჟებულია ბაქნის კუთხეებთან

ტენტი დაიბიმება მხოლოდ წვიმიან ამინდში, უნალექო ამინდში

ბაქანი არის ღია ტენტის გარეშე

ლითონის საფეხურები - დამზადებულია გოფრირებული ლითონის ფურცლისგან

რომელიც აკავშირებს არსებულ და საპროექტო სივრცეებს

დამკვეთი:		დაკვეთა №	--.--.--	დახაზა	თ.ჭელიძე	სიტუაციური გეგმა .განმარტებითი ბარათი		A-00
შემსრულებელი:		ქ.თბილისი, ი.ჭავჭავაძის გამზირი №76 (ნაკვეთი 2/35) მდებარე ღია კაფეს პროექტი		პრ.მთ.არქ.	თ.ჭელიძე			
მისამართი:				თარიღი	04.22.2016 წ.	არქიტექტურული ნაწილი	A-3	მ. 1:50

არსებული სიტუაცია






ფოტომონტაჟები






עבודות גמר					
קונסטרוקציה:					
תוכנית:					

ჭრილი 1-1
მ 1:50

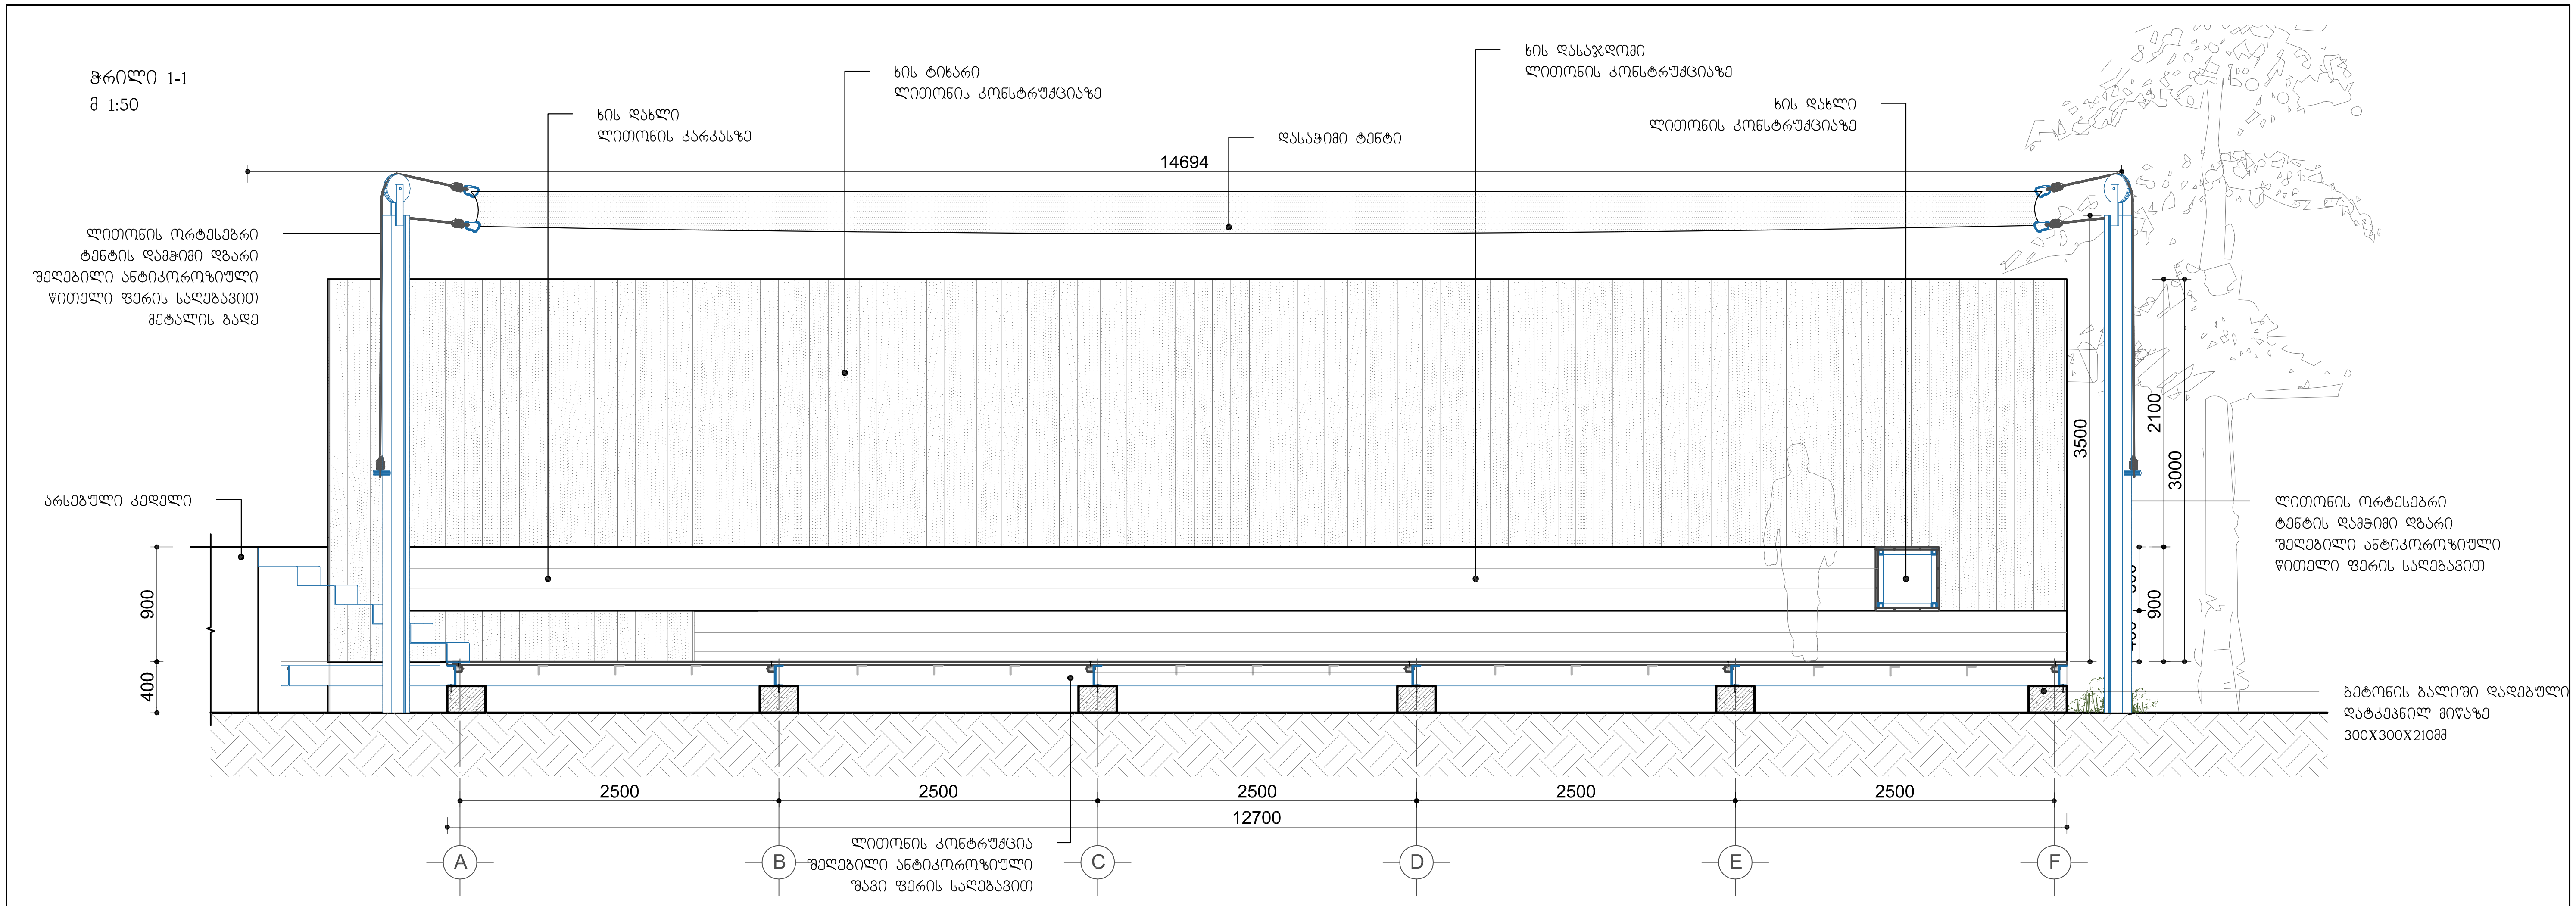

ჭრილი 2-2
მ 1:50

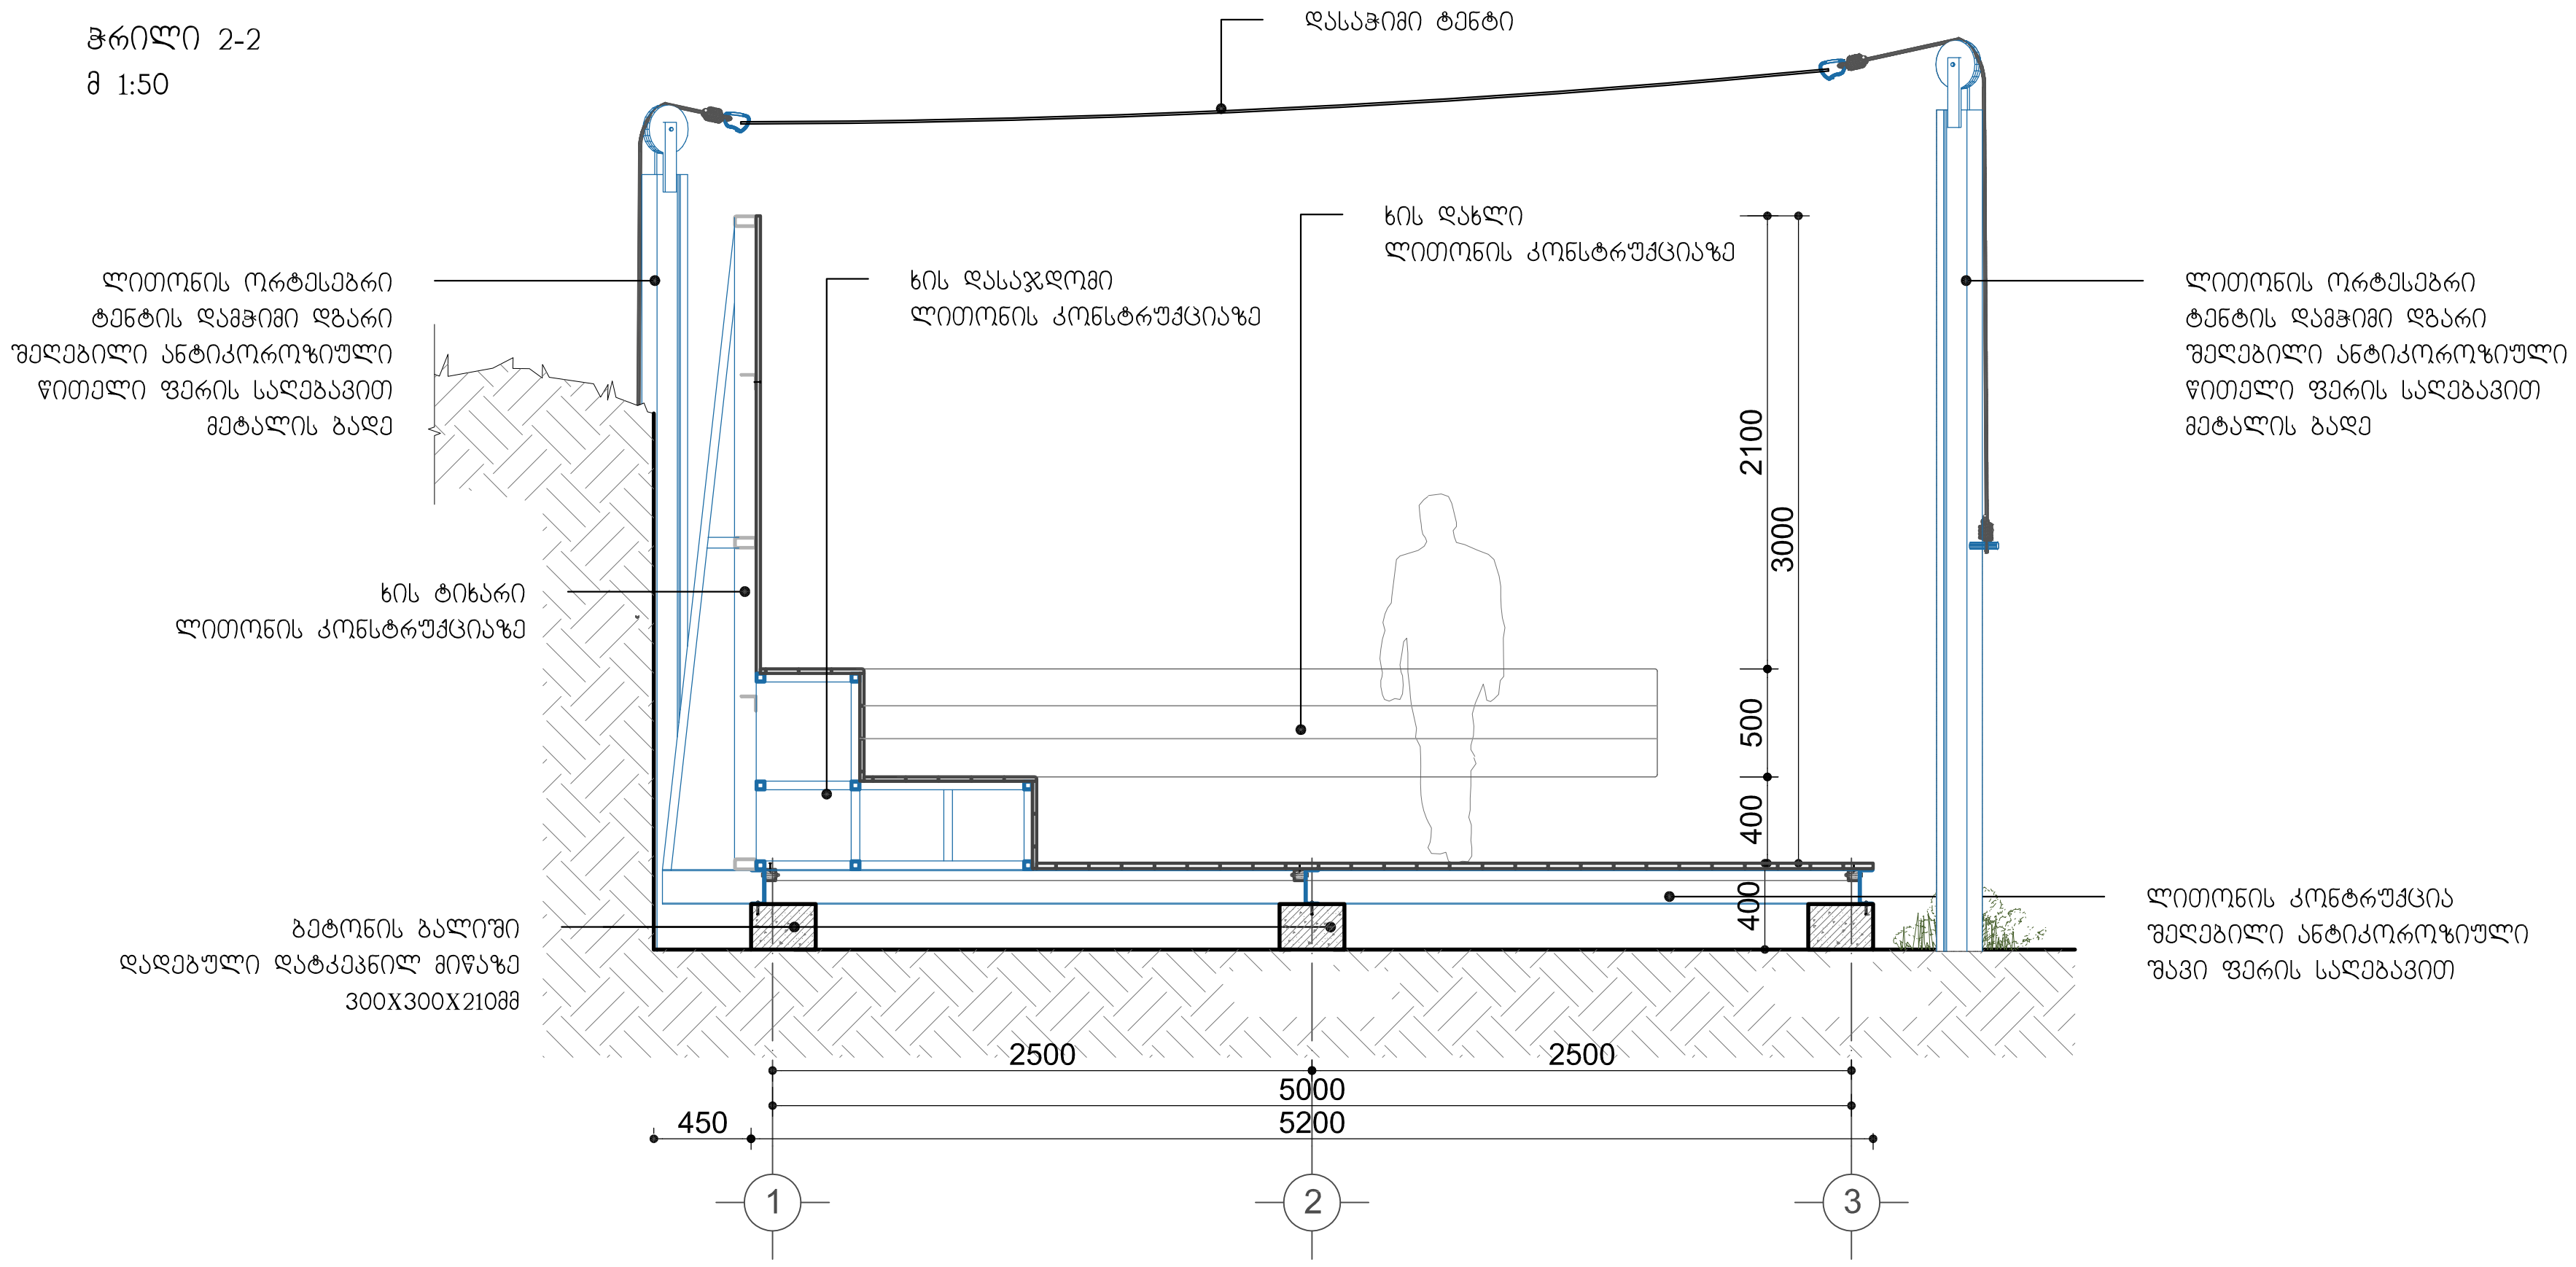

დამკვეთი:		დაკვეთა №	--.--.--	დახაზა	თ.ჭელიძე
შემსრულებელი:		ქ.თბილისი, ი.ჭავჭავაძის გამზირი №76 (ნაკვეთი 2/35) მდებარე ღია კაფეს პროექტი		პრ.მთ.არქ.	თ.ჭელიძე
მისამართი:				თარიღი	04.22.2016 წ.

ჭრილი 1-1 ,2-2			A-02
არქიტექტურული ნაწილი	A-3	მ. 1:50	

פרויקט:					
שלב:					
תאריך:					

שם הפרויקט:					
כתובת הפרויקט:					
שלב:					