საპროექტო ღობის ფოტომონტაჟი

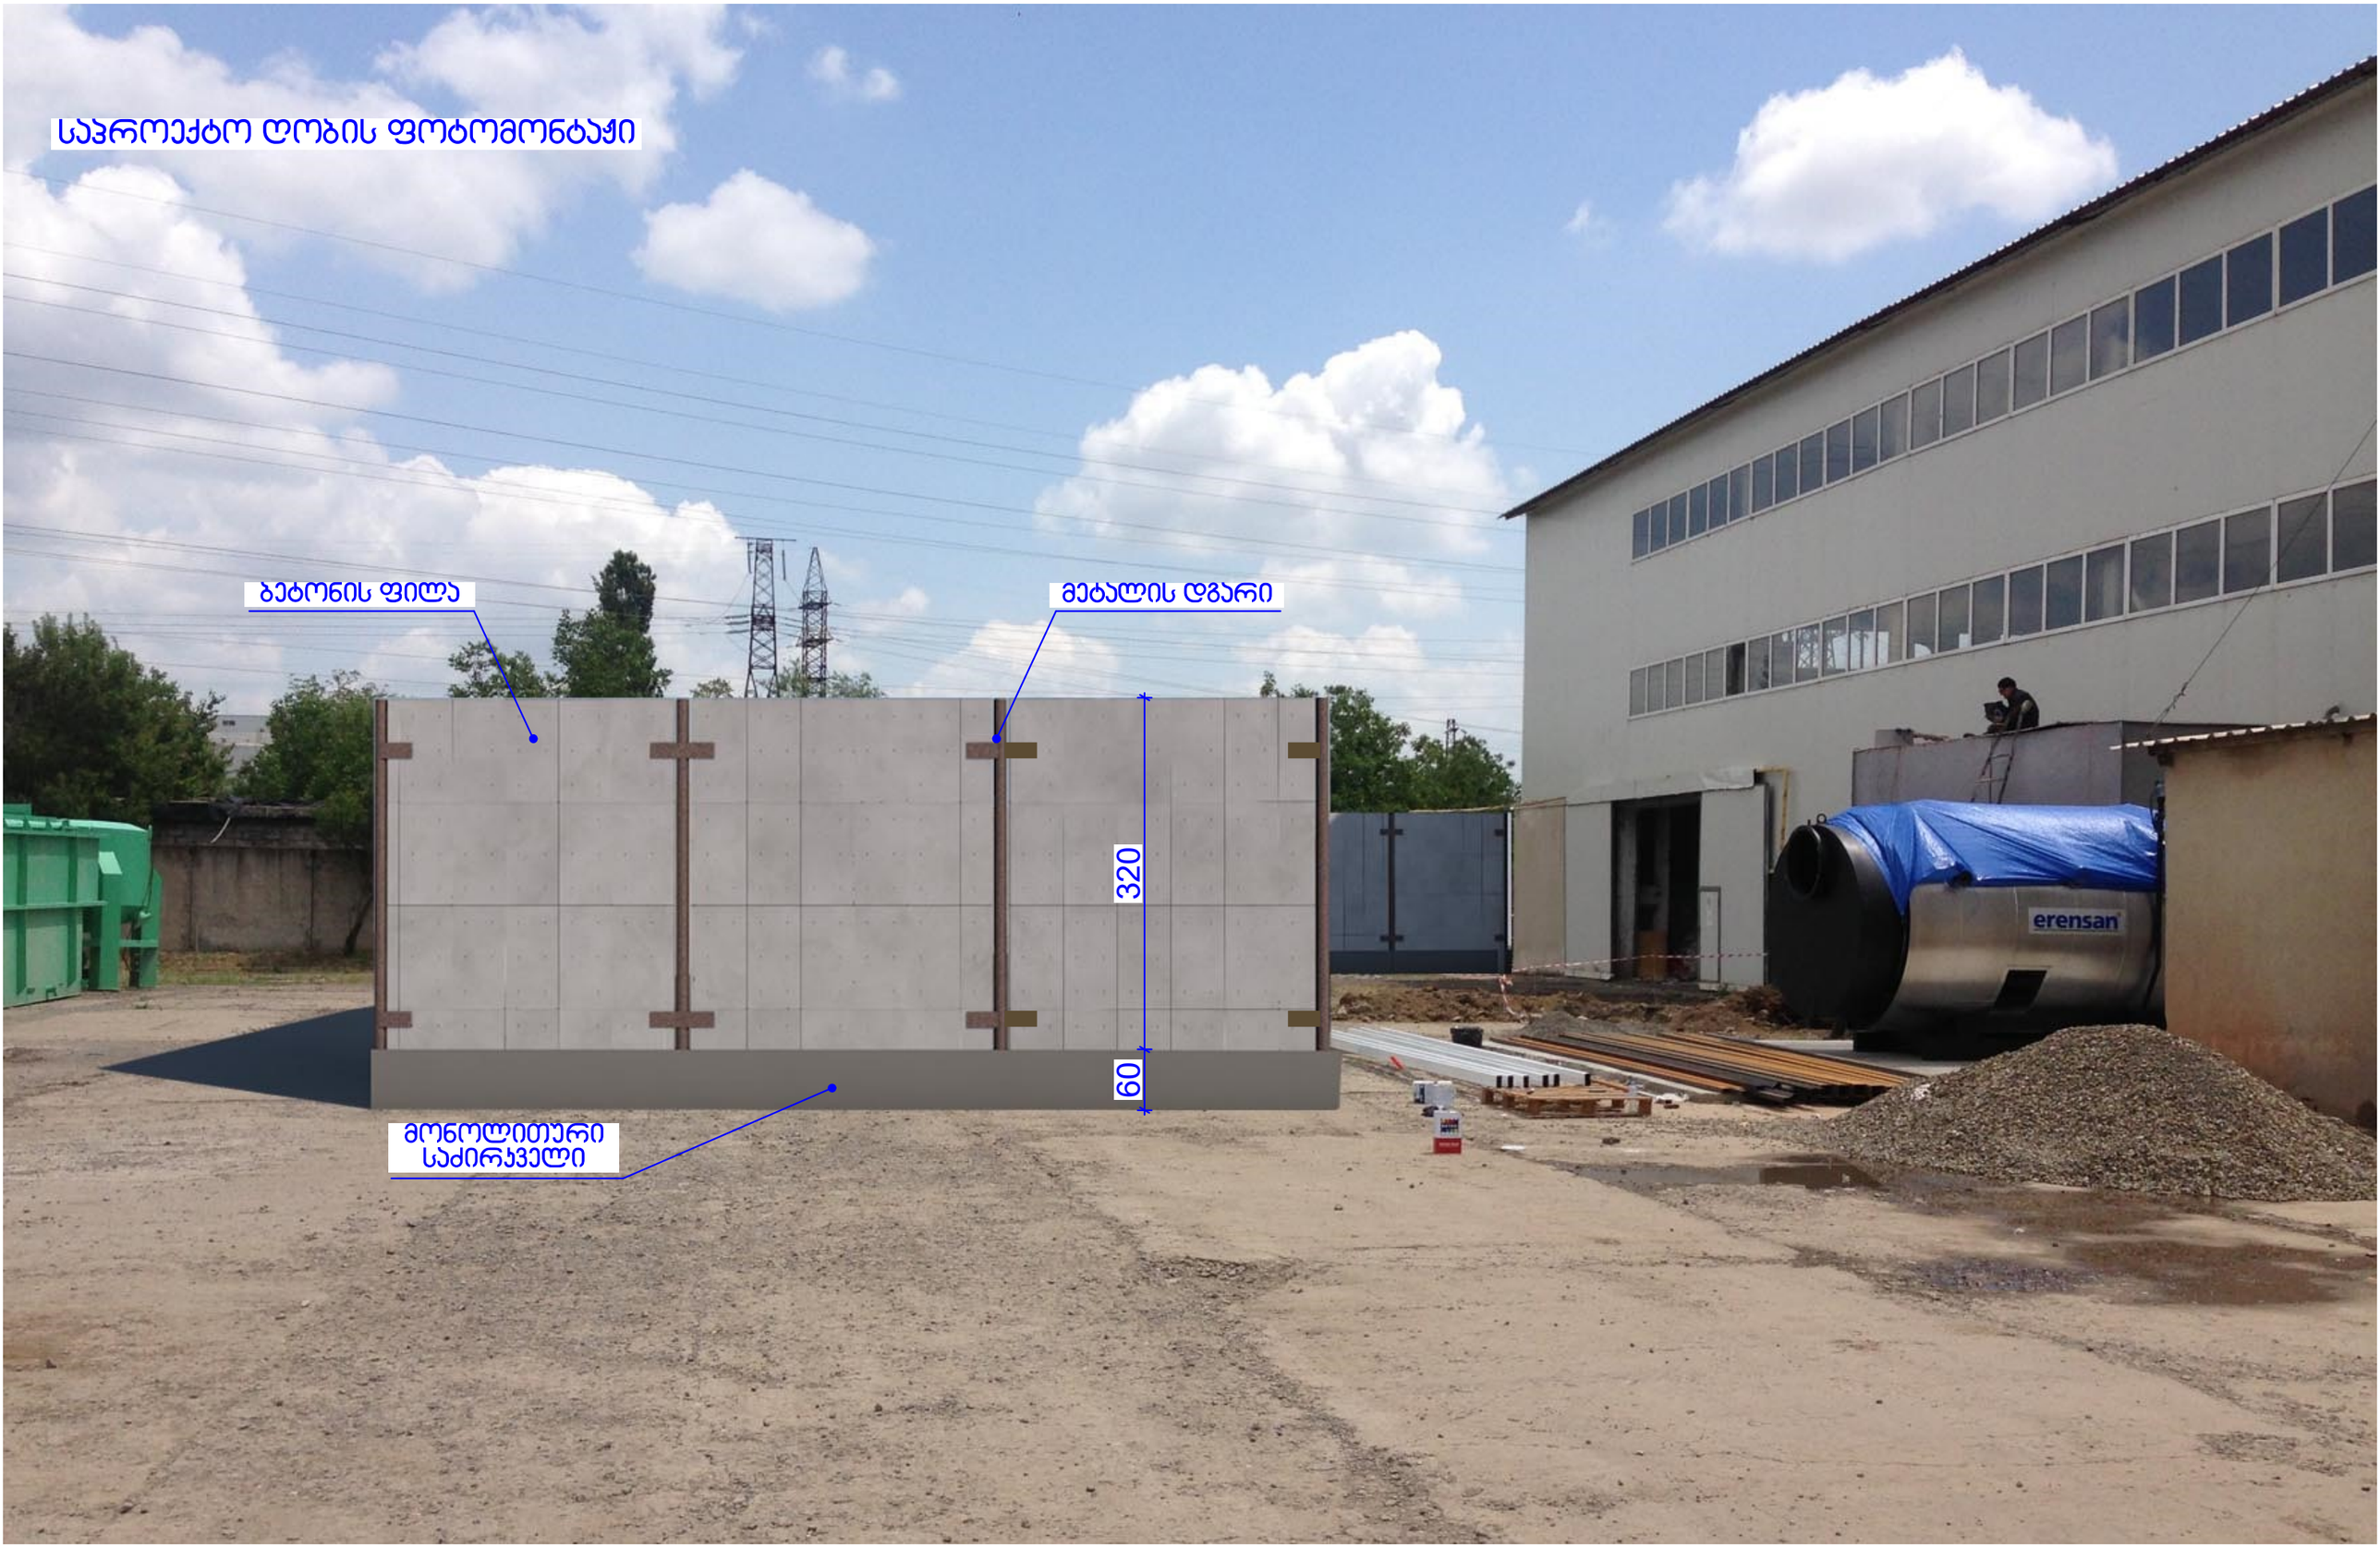

საპროექტო ღობის ფოტომონტაჟი




01.00.733
01.19.22.002.009
1 (1)
01.19.22.002.037
01.00.163
01.19.22.002.037
1 (1)
01.01.933
01.19.22.002.032
01.19.22.002.029
2 (1)
01.19.22.002.033
01.00.581
01 (1)
14
01.19.22.002.001
14
14
10 (1)
13 (1)
12 (1)
01.19.22.002.038
16
01.00.755
ძმაობის ქ.
ძმაობის ქ.
ძმაობის ქ.
01.01.688
01.19.22.003.005
ძმაობის ქ.
01.19.22.003.004
01.19.22.003.040
1 (1)
01.19.22.003.029
01 (1)
01.19.22.003.030
7
9 (1)
01.19.23.001.015
01.19.22.003.008
ორთო 2014

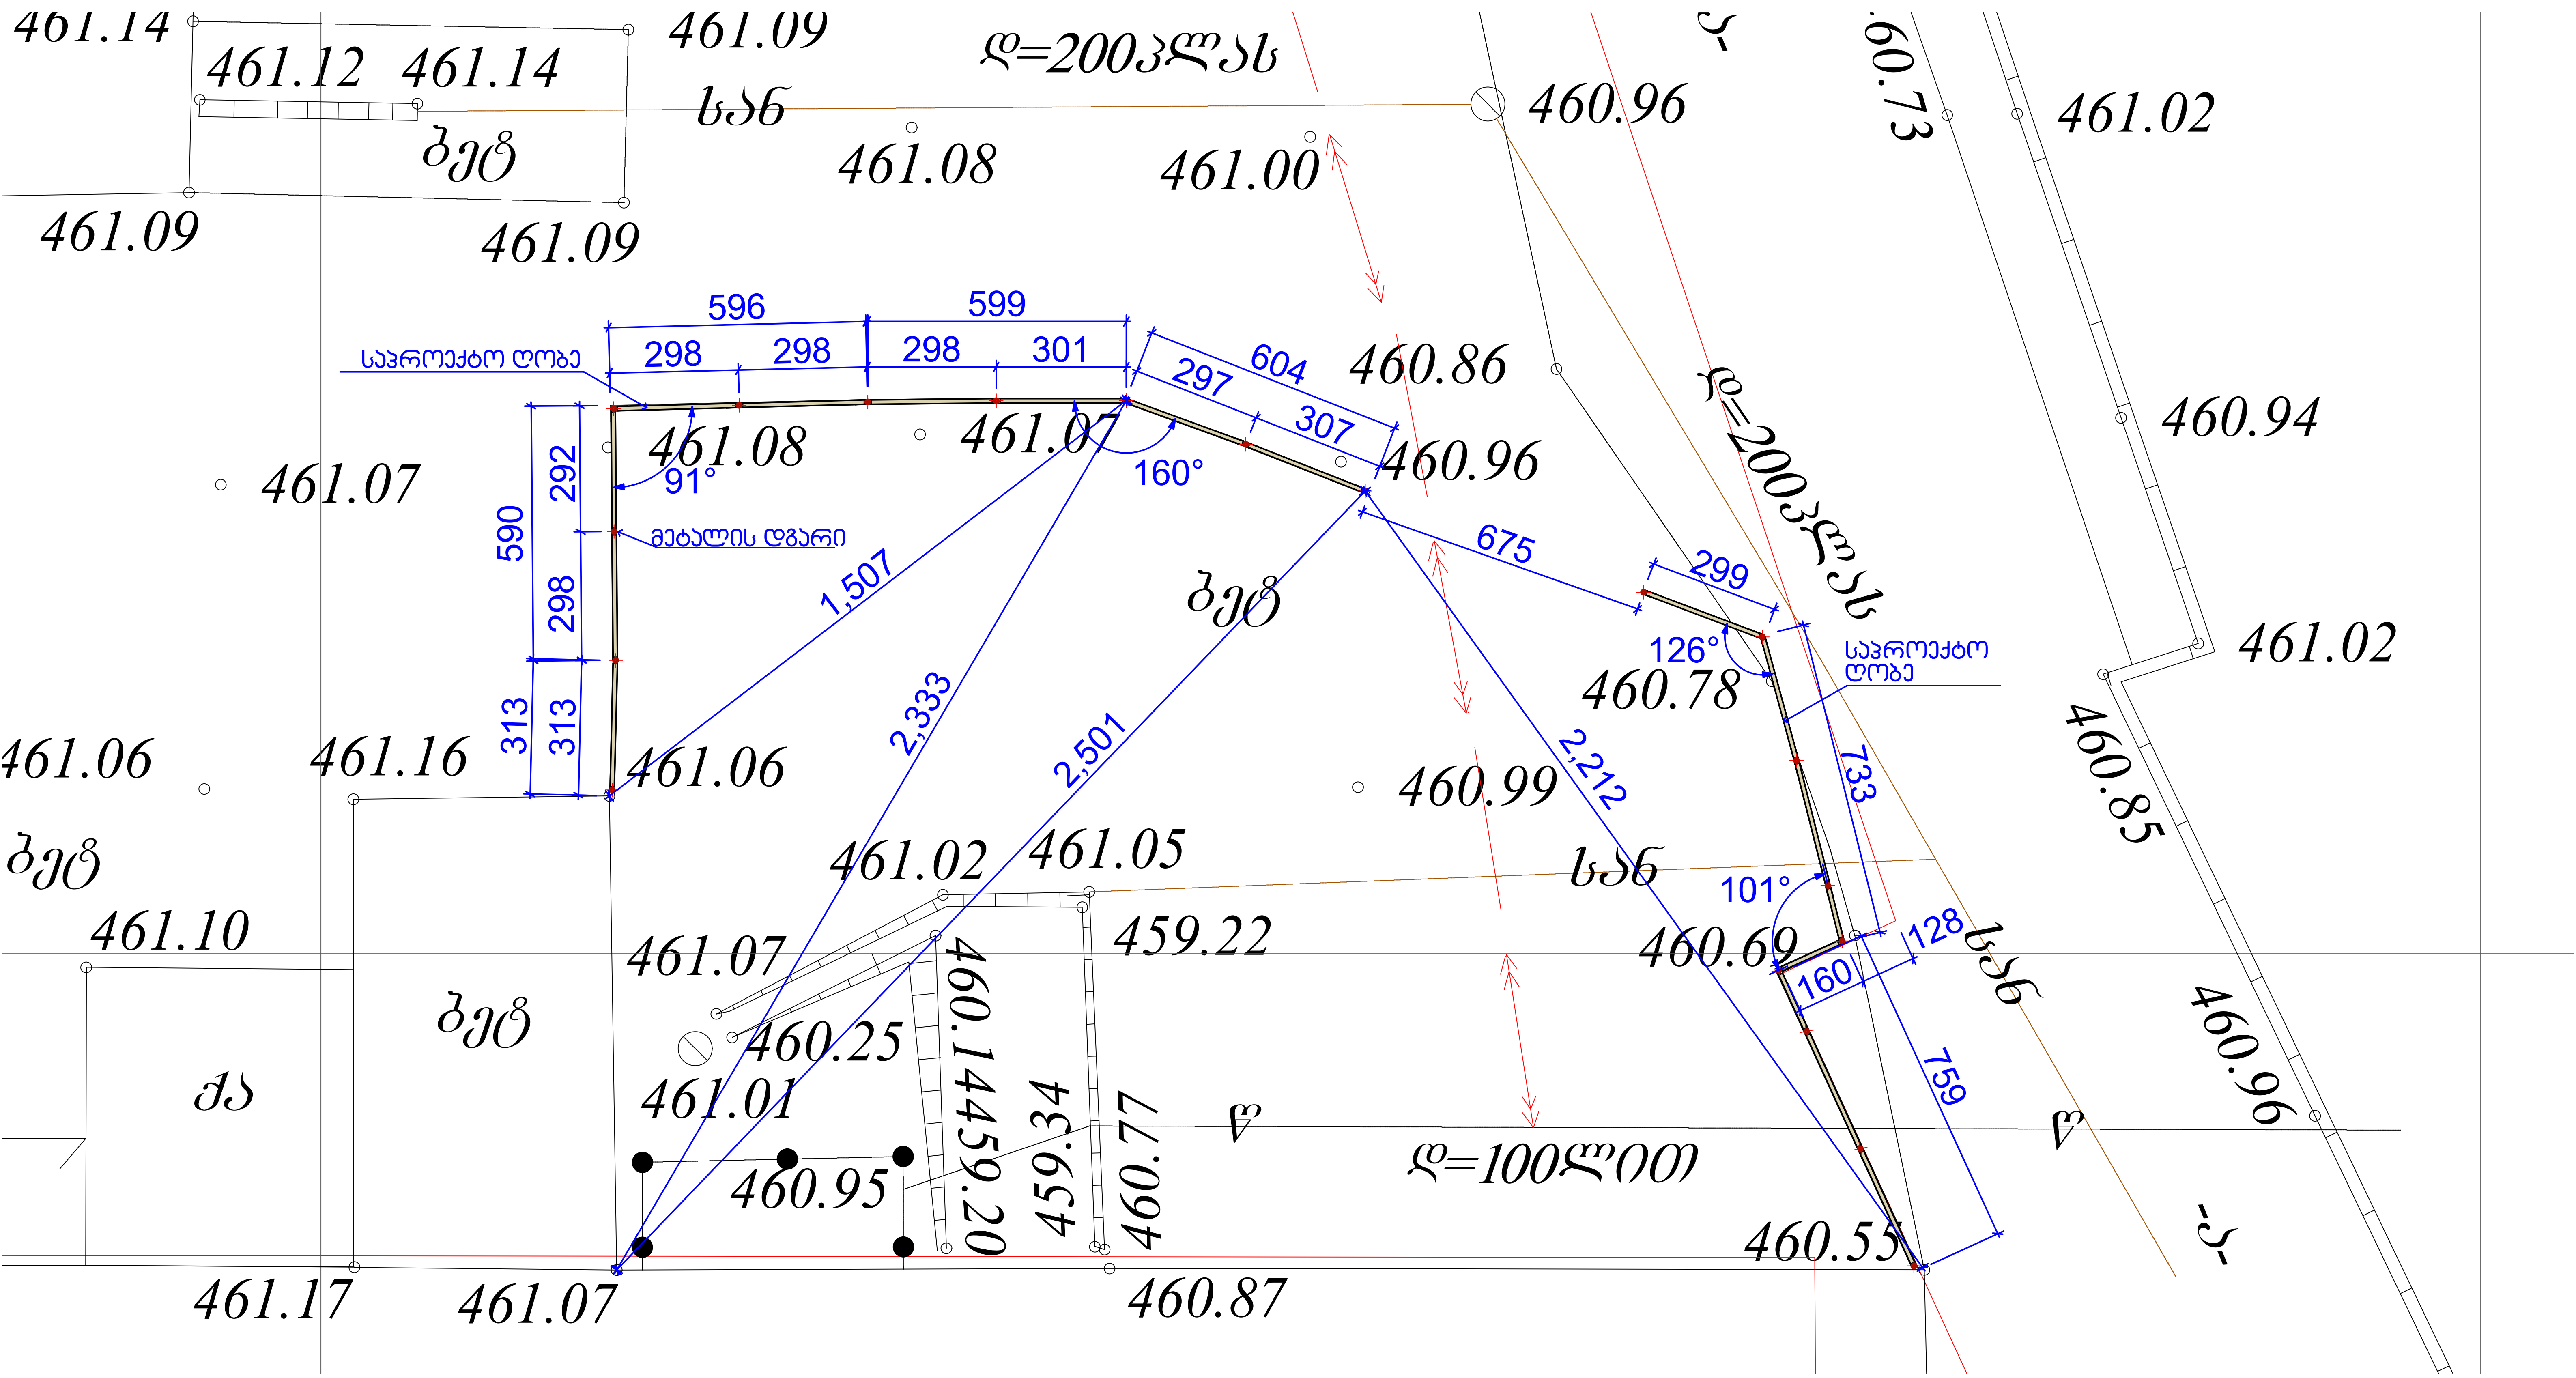

461.14
461.12
461.14
461.09
ღ=200ჰლას
ხან
ბეტ
461.08
461.00
460.96
460.73
461.02
461.09
461.09
596
599
298
298
298
301
604
297
307
460.86
საპროექტო ღობე
461.08
461.07
160°
460.96
91°
461.07
292
590
298
313
313
მეტალის დგარი
1,507
675
ღ=200ჰლას
460.94
299
126°
საპროექტო ღობე
461.02
460.78
2,333
2,501
2,212
733
460.85
461.06
461.16
461.06
460.99
ბეტ
461.02
461.05
ხან
101°
461.10
461.07
459.22
128
460.69
160
ბეტ
460.25
460.14
459.20
459.34
460.77
ქა
461.01
460.95
ღ=100ლ00
759
460.55
460.96
461.17
461.07
460.87

საქართველო
ქ. თბილისის მერია
სსიპ თბილისის არქიტექტურის სამსახური

ქ.თბილისი, ისანი-სამგორის რაიონი, ქიზიყის ქ. №12,
ტოპოგრაფიული გეგმა

სამსახურის შტრიხი

გეგმა

საფუძველი: ქ. თბილისის მთავრობის №20-32-704. 10.112008 წლის დადგენილება

სიტუაციური სქემა	მაშტაბი: 1:2000

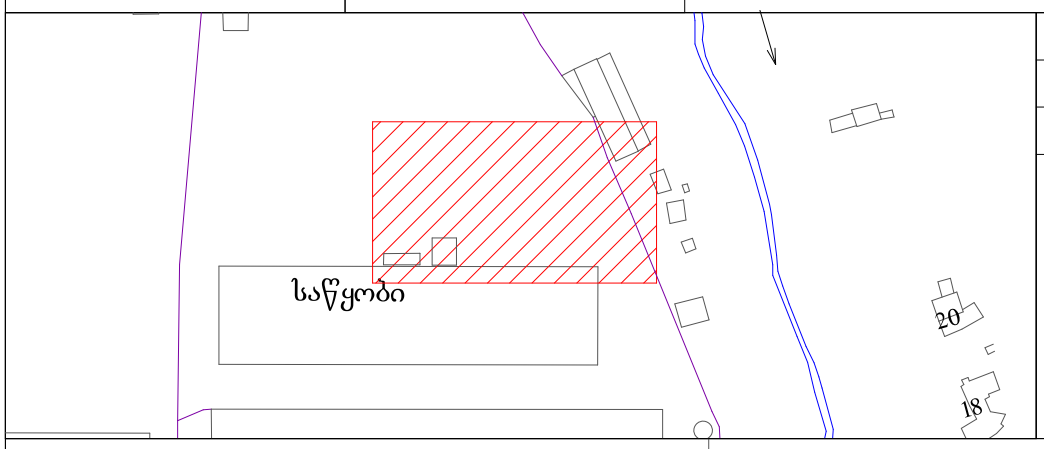

მიწის ნაკვეთის საზღვრების მომზადების და საინვესტიციო განყოფილება		
განყოფილების უფროსი		
მთავარი სპეციალისტი		

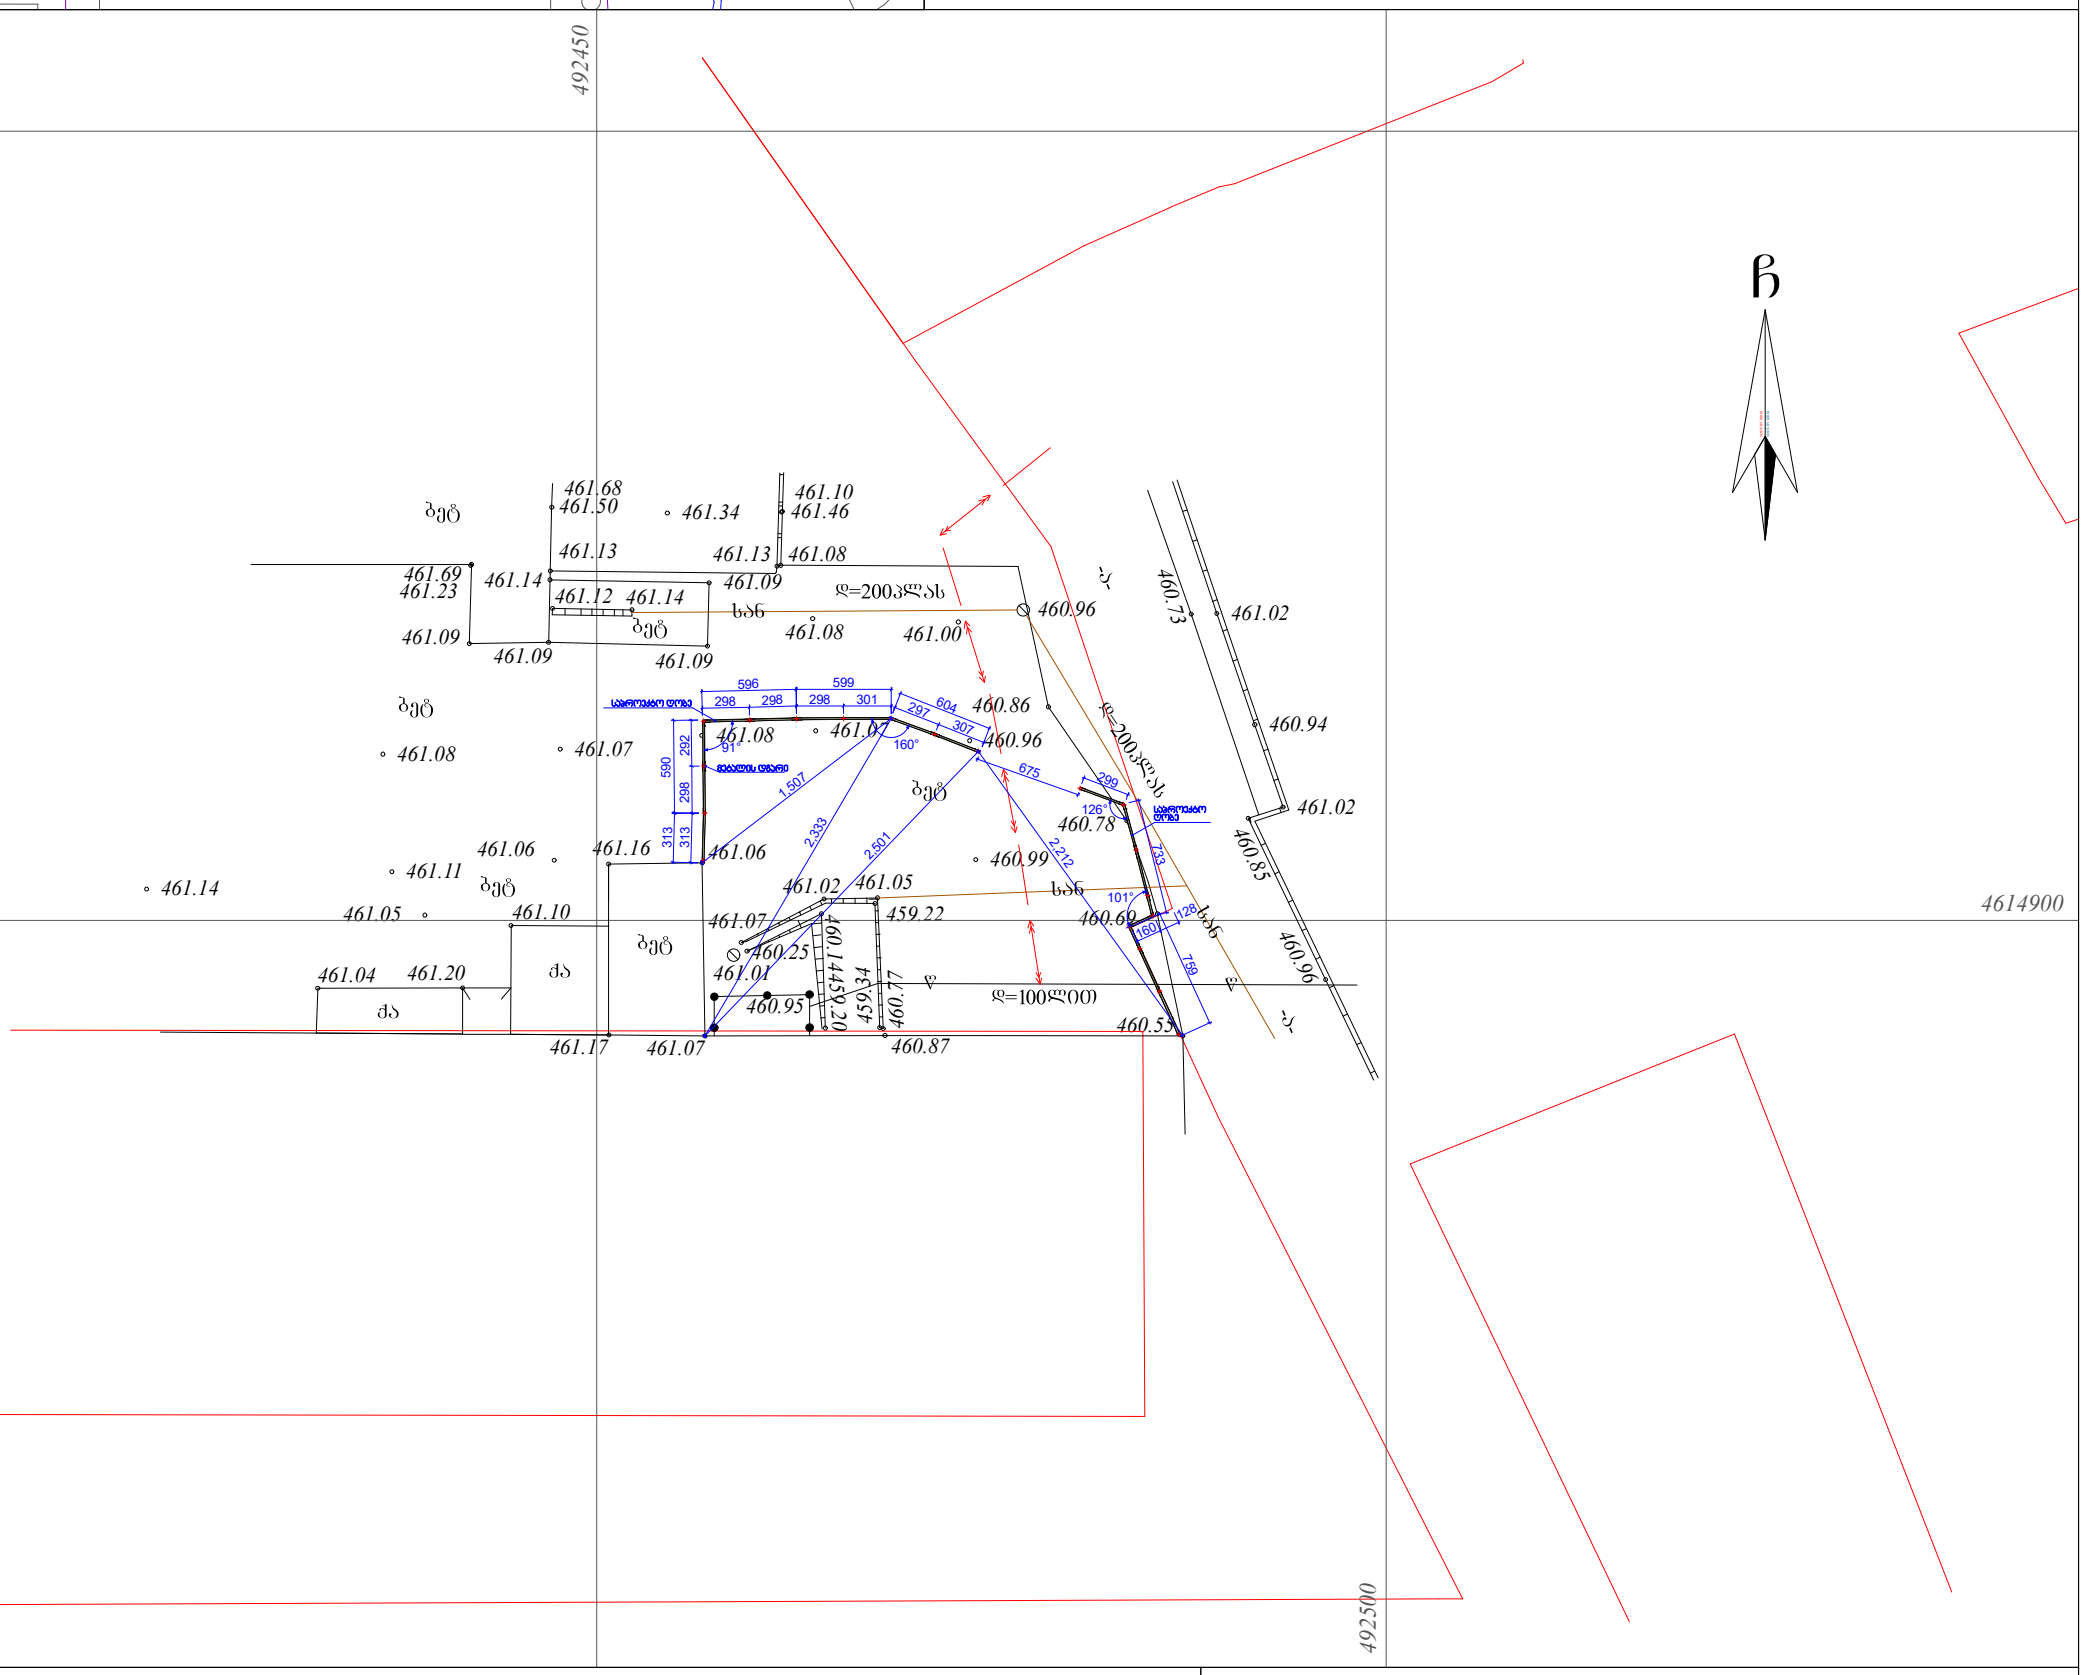

პირობითი აღნიშვნები

WGS 1984 -ის კოორდინატთა სისტემის UTM პროექცია

საცხ. შენობა	ხის ღობე	წ	წყალგაყვანილობა
არასაცხ. შენობა	ღობე	გ	გაზი
ფარდული	ქვის კედელი	კ	კანალიზაცია
მშენებარე შენობა	კედელი	სან	სანიაღვრე
	ფლატე	კბ	კავშირგაბმულობა
სატრანსფორ. ჯიხური	რკინიგზა		ელ. ქსელები
ხეები	სამეთვალყურეო ჭები	თბ	გათბობა
გარე განათება	ელ. გადამცემი ხაზი		

1) მიწის სამუშაოების შესრულებისას შეატყობინეთ კომუნიკაციის წარმომადგენლებს

S.p.s. "kirkitaZe da kompania" (s/n4162940067)
pekinis q. #27/10 t: 37 46 49 mob: 8 99 56 22 76, faqsi: 37 23 00
L.T.D "KIRKITADZE & COMPANY"
Pekini str. N 27/10 tel: 37 46 49 mob: 8 99 56 22 76, fax: 37 23 00
www. kirkitadze.ge kirkitadze@mail.ru

დირექტორი:		კირკიტაძე რ.
აზომა:		ჯემბაზიშვილი ბ.
დახაზა:		თოდუა გ.
დამკვეთი:		შპს "გამომცემლობა პალიტრა L"
მაშტაბი: 1:500		04/06/2016წ.