







დეკორატიული გაფორმების ობიექტი, აუზი, კონდიციონერის მოწყობა		არსებული სიტუაციის ამსახველი ფოტოები		
არქიტექტორი	ზ. ხაჩიძე		მ=--	A-3
დამკვეთი	თ. ობოლაშვილი			


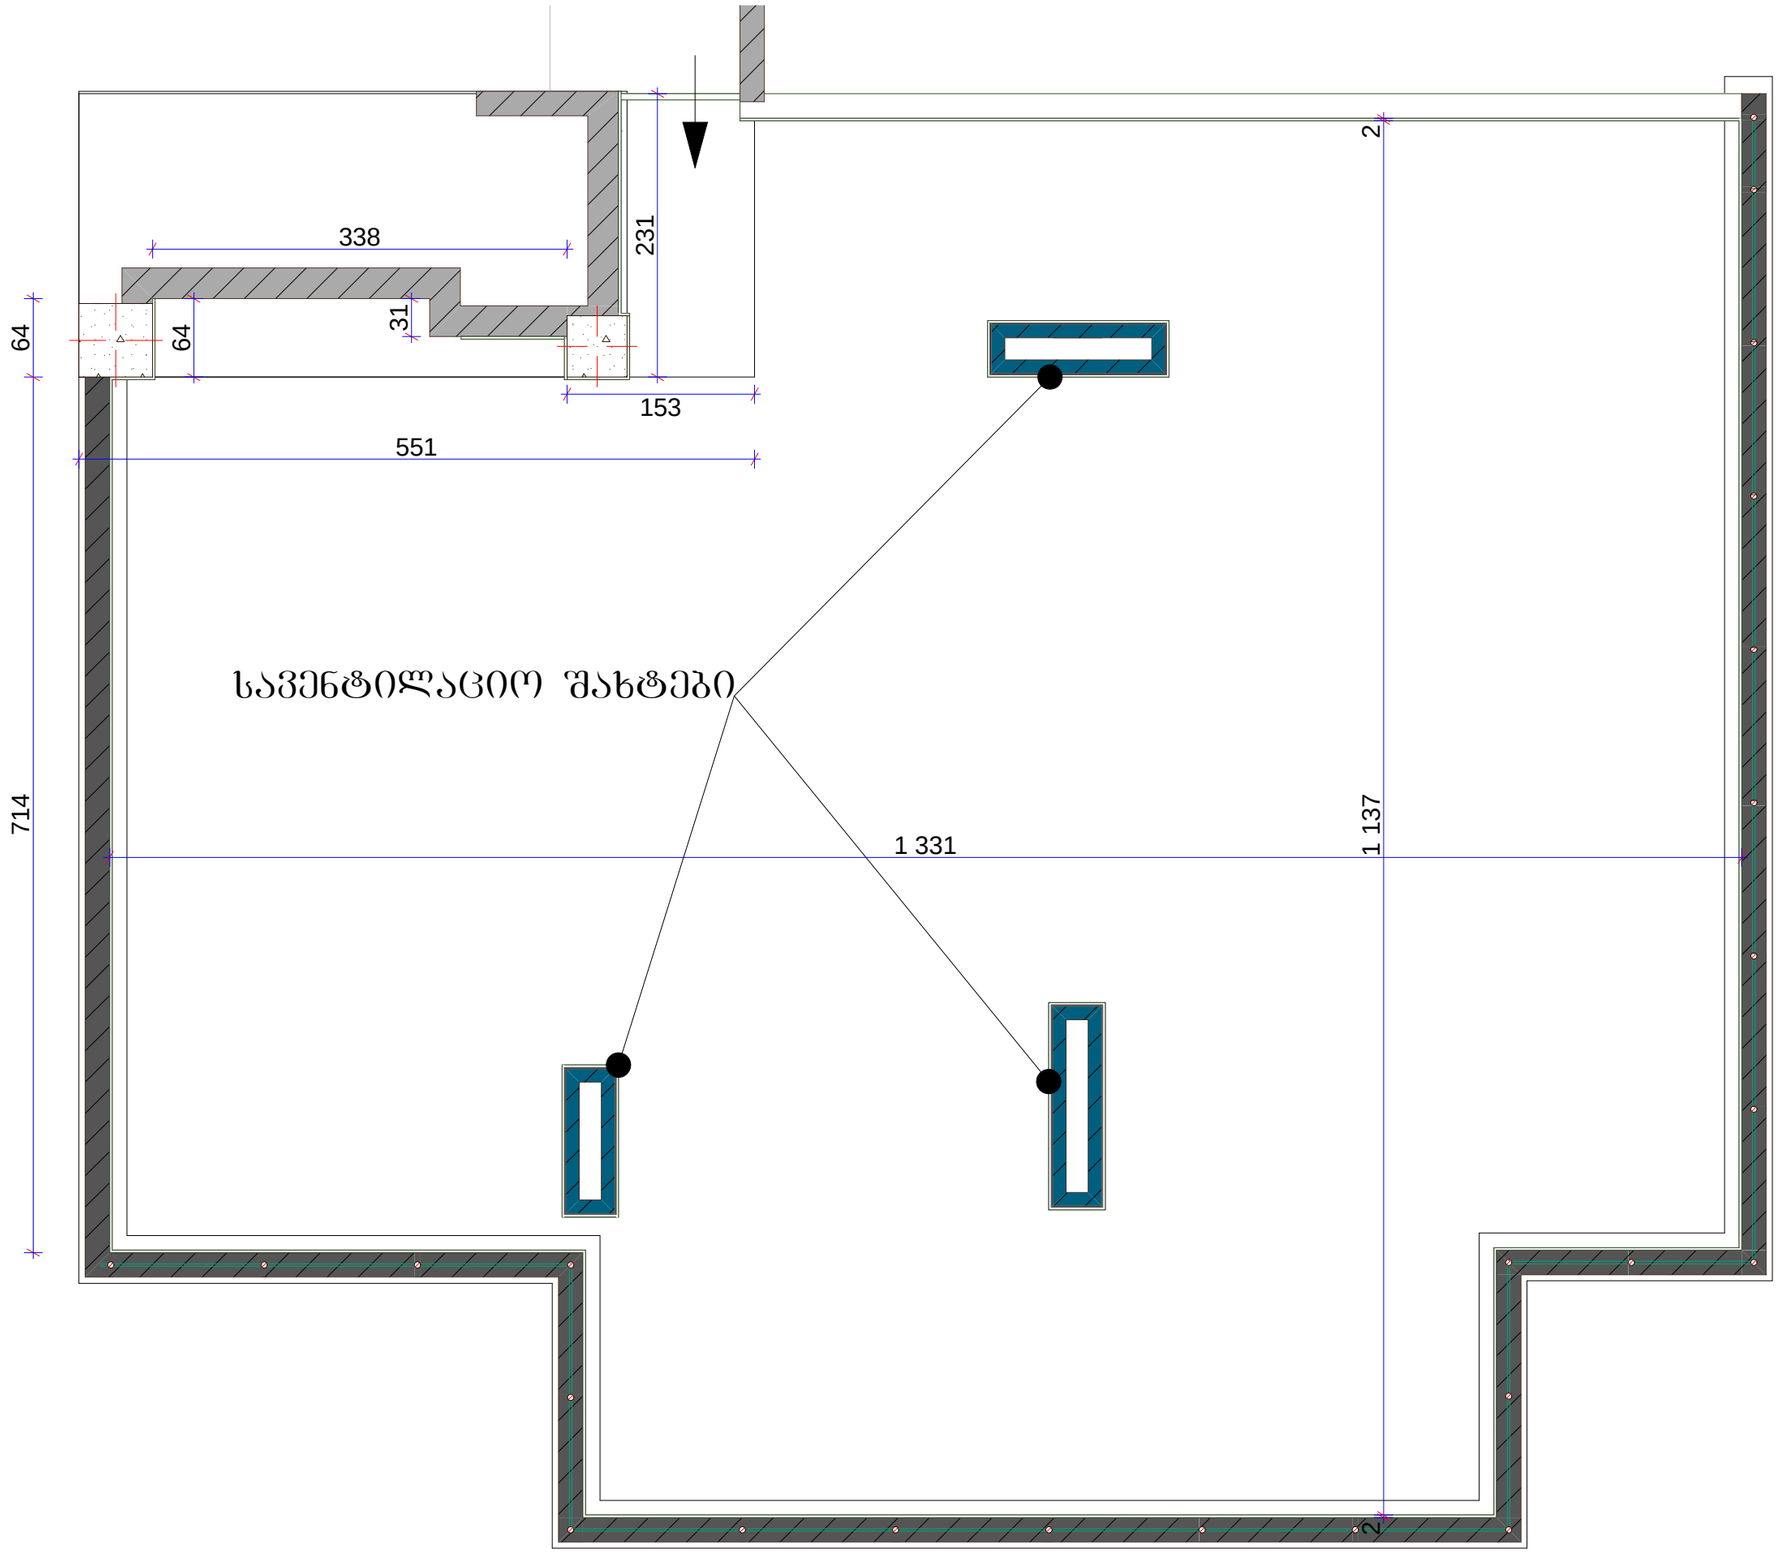

დეკორატიული გაფორმების ობიექტი, აშენი, კონდიციონერის მოწყობა		არსებული ვერანდის გეგმა		
არქიტექტორი	ზ. ხაჩიძე		მ=1-100	A-3
დამკვეთი	თ. ობოლაშვილი			

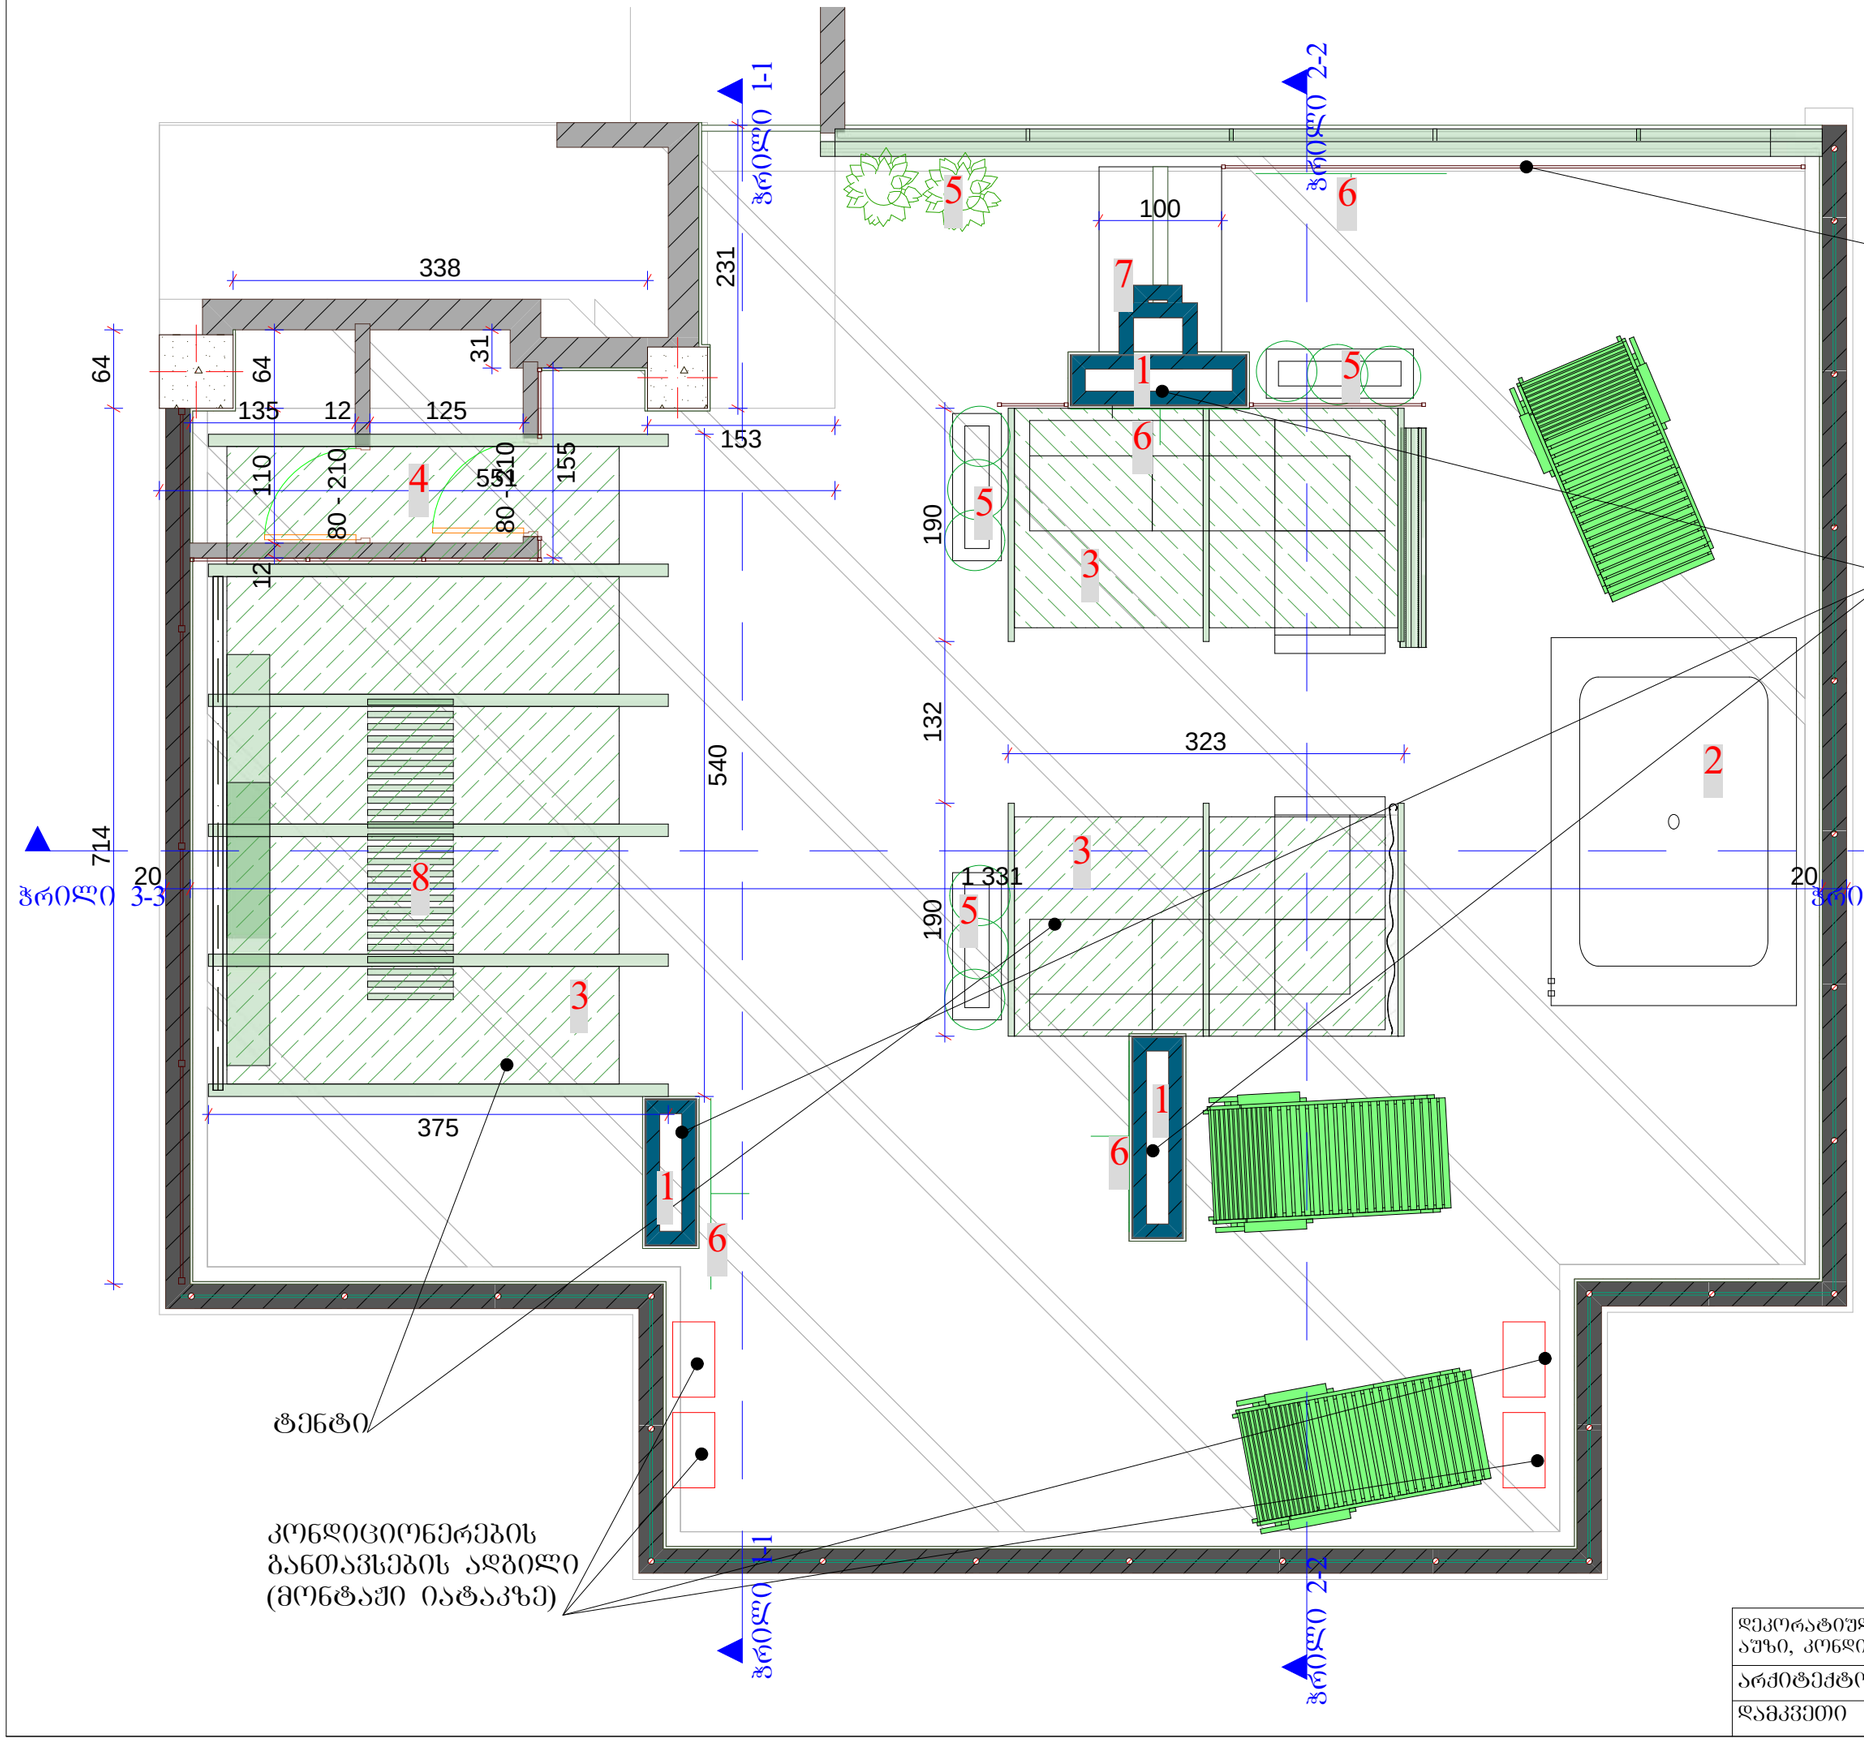

დეკორატიული კედელი
(მოპირკეთება აბურის შაქტურით)

1. არსებული სავენტილაციო შახრები
2. აუზი (გადასატანი)
3. საჩრდილობელი, (მსუბუქი კონსტრუქციით გადახურვა)
4. საშხაპე
5. მწვანე ნარგავები (ქოთნებით)
6. კედლის მცენარეები
7. მაყალი
8. ბარი
9. ქარისგან დამცავი მინა

დეკორატიული გაფორმების ობიექტი, აუზი, კონდიციონერის მოწყობა		საპროექტო ბეჭმა		
არქიტექტორი	ზ. ხაჩიძე		მ=1-50	A-3
დამკვეთი	თ. ობოლაშვილი			

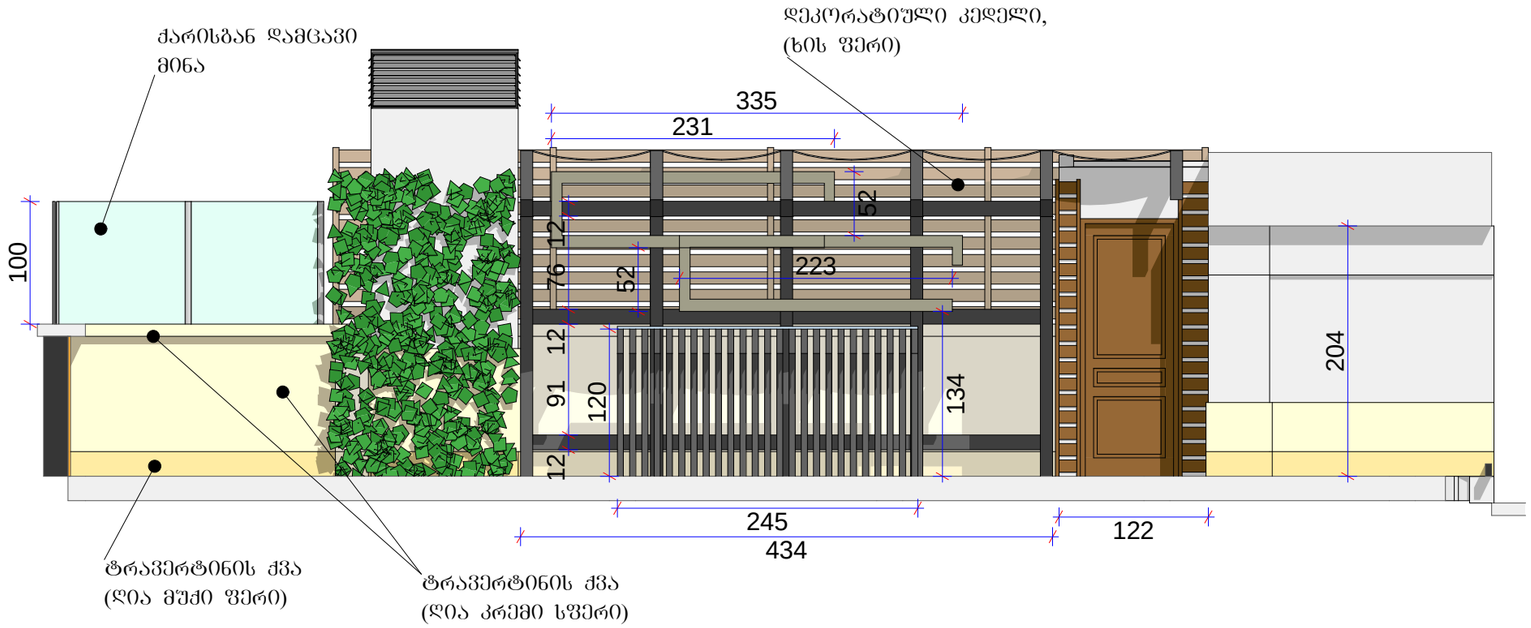

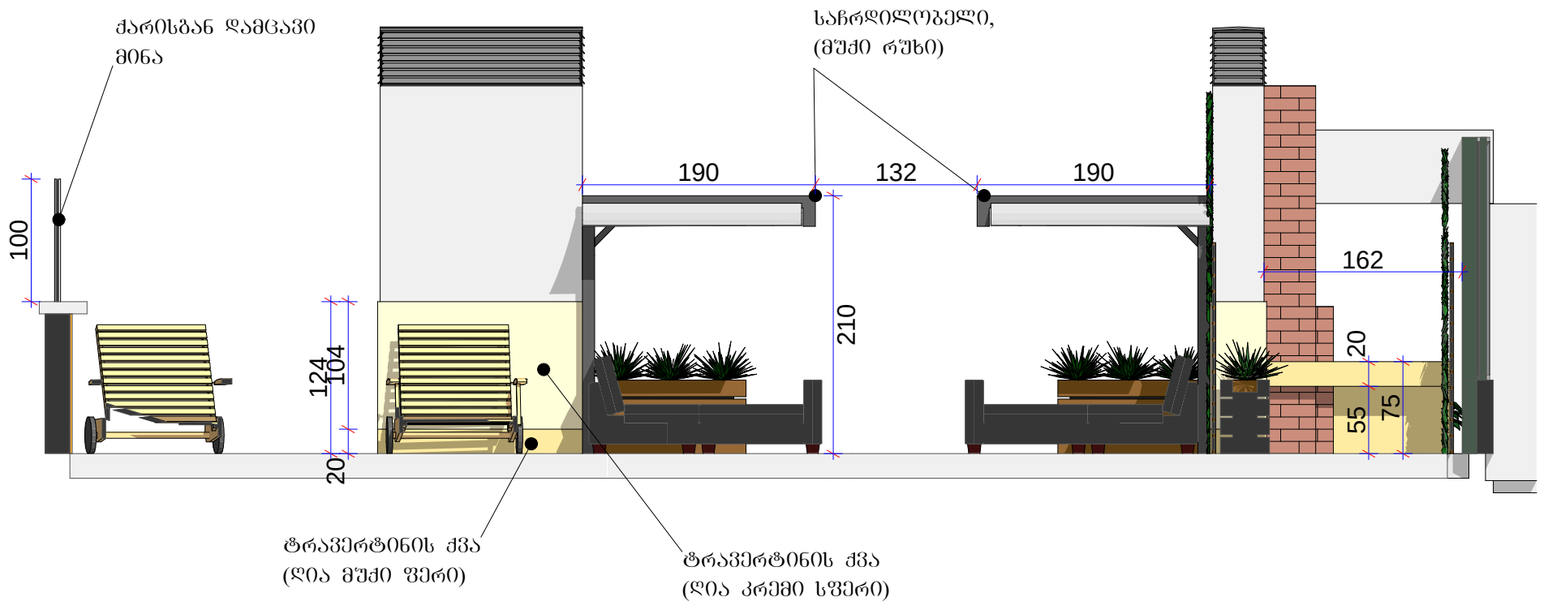

დეკორატიული გაფორმების ობიექტი, აუზი, კონდიციონერის მოწყობა		ჭრილი 1-1, 2-2		
არქიტექტორი	ზ. ხაჩიძე		მ=1-50	A-3
დამკვეთი	თ. ობოლაშვილი			

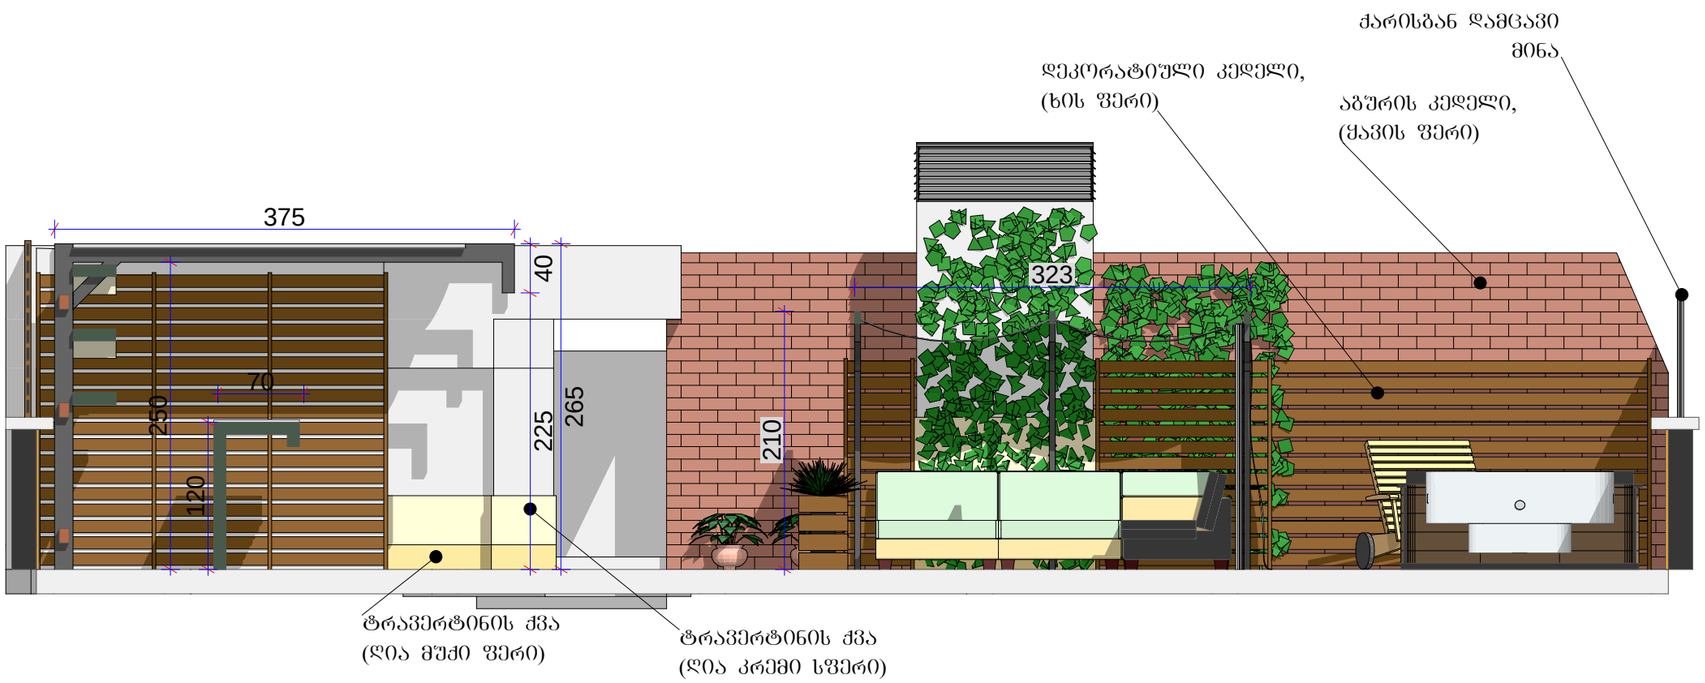

დეკორატიული გაფორმების ობიექტი, აუზი, კონდიციონერის მოწყობა		ჭრილი 3-3		
არქიტექტორი	ზ. ხაჩიძე		მ=1-50	A-3
დამკვეთი	თ. ოგრლაშვილი			



დეკორატიული გაფორმების ობიექტი, აუზი, კონდიციონერის მოწყობა		ვიზუალიზაცია		
არქიტექტორი	ზ. ხაჩიძე		მ=--	A-3
დამკვეთი	თ. ობოლაშვილი			





დეკორატიული გაფორმების ობიექტი, აუზი, კონდიციონერის მოწყობა		ვიზუალიზაცია		
არქიტექტორი	ზ. ხაჩიძე		მ=--	A-3
დამკვეთი	თ. ობოლაშვილი			

საჩრდილობელი,
(მუქი რუხი)



დეკორატიული კედელი,
(ხის ფერი)



ტრავერტინის ქვა
(ღია მუქი ფერი)

ტრავერტინის ქვა
(ღია კრემი ფერი)

დეკორატიული გაფორმების ობიექტი, აუზი, კონდიციონერის მოწყობა		ვიზუალიზაცია		
არქიტექტორი	ზ. ხაჩიძე		მ=--	A-3
დამკვეთი	თ. ობოლაშვილი			



დეკორატიული გაფორმების ობიექტი, აუზი, კონდიციონერის მოწყობა		ფოტომონტაჟი		
არქიტექტორი	ზ. ხაჩიძე		მ=--	A-3
დამკვეთი	თ. ობოლაშვილი			