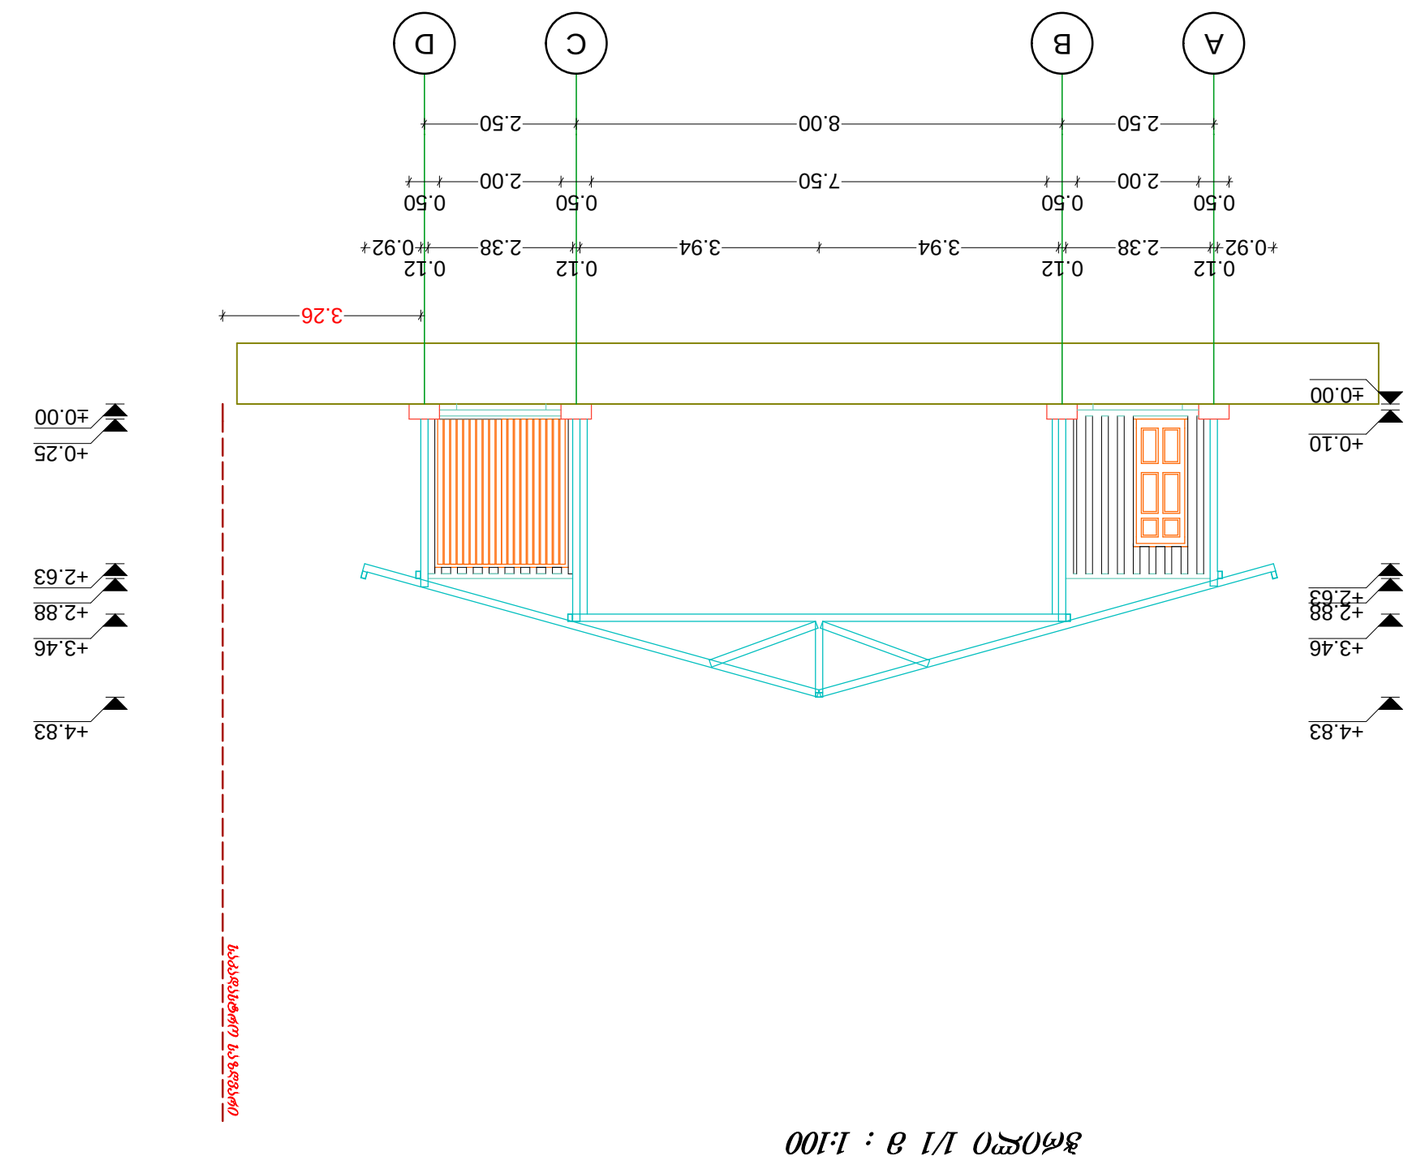











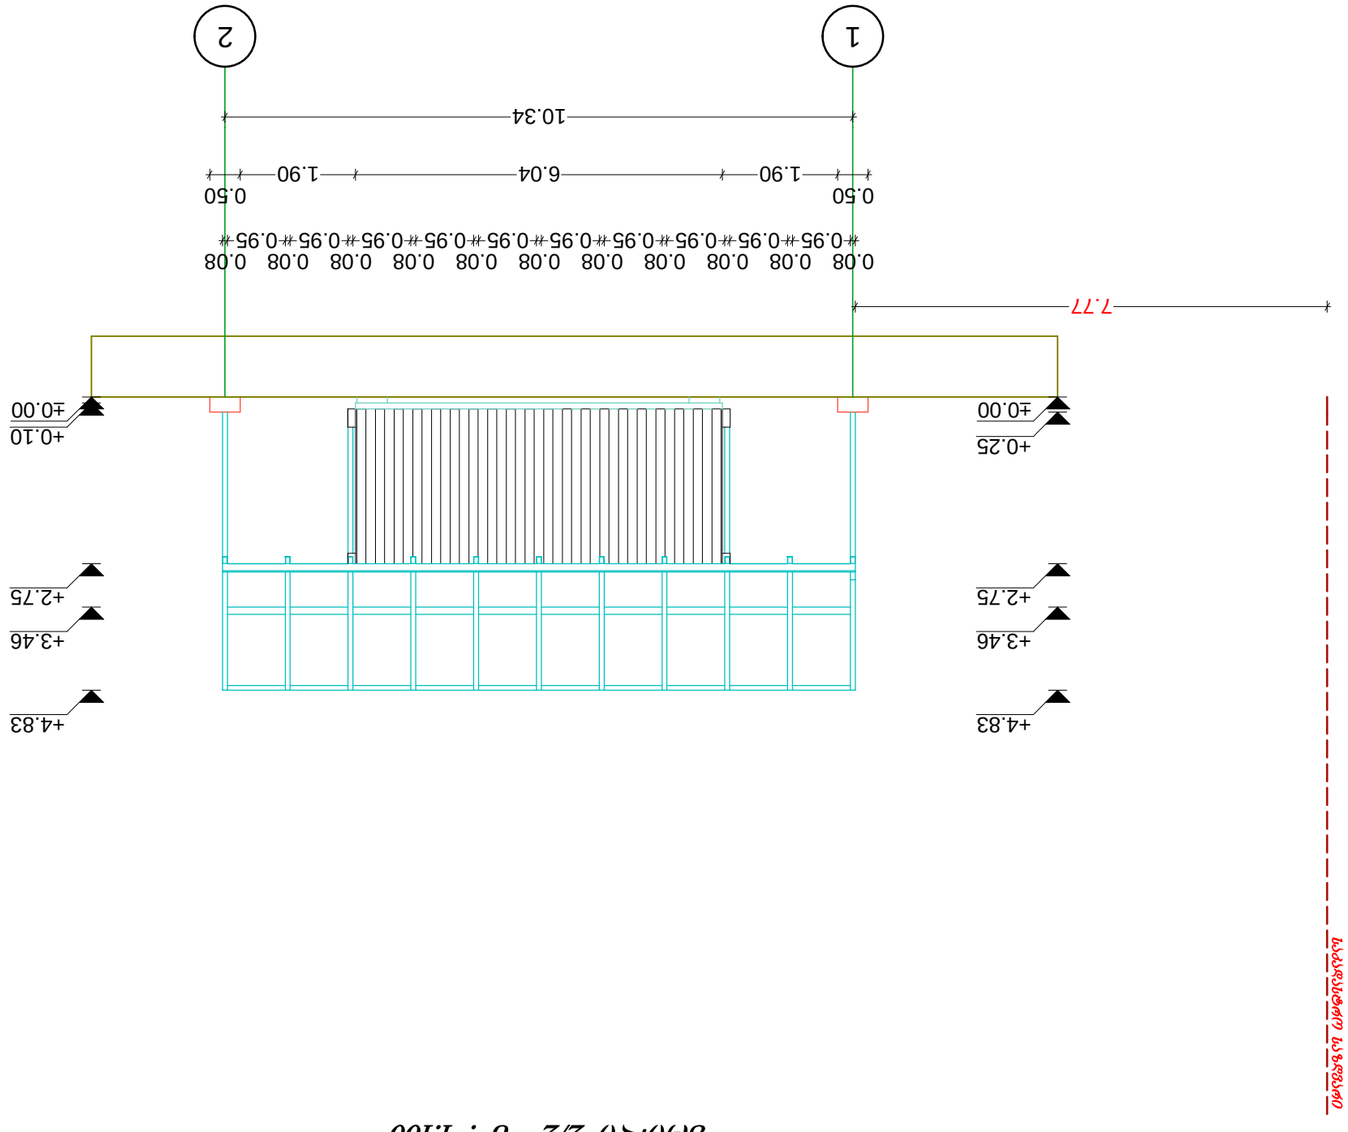

ვერტიკალური ჭრილი 2/2 მ : 1:100

ვერტიკალური ჭრილის ხაზი იხილეთ გეგმაზე

ART BUILD


პროექტის დასახელება

სასტუმრო კომპლექსის მშენებლობა

ნახაზის დასახელება

ვერტიკალური ჭრილი 2/2


ავტორის ხელმოწერა		
შემოწმების თარიღი		
ნახაზის ტიპი	ვერტიკალური ჭრილი	
ნახაზის ნომერი	2/2	
მასშტაბი	1:100	

ნახაზის ნომერი	ნახაზის დასახელება	შენიშვნა
2/2	ვერტიკალური ჭრილი	

+0.20	ნორმატ. ნიშნული	ასაწყობი ბადის ელემენტის ზედა ნიშნული
	ასაწყობი ბადის ელემენტის ქვედა ნიშნული	