


1=0.15 %
l=14.82 მ.
1=5 %
l=16 მ.
1=2.5 %
l=0.06
1=2.5 %
l=0.06
1-1
2-2
3-3
4.2
565.85
ადმინისტრაციული
ტიპის შენობა
ტროტუარი
ასფალტის საფარი
ბეტონის ბორდიური
ბეტონის ბორდიური
ასფალტის საფარი
ასფალტის საფარი
ასფალტის საფარი

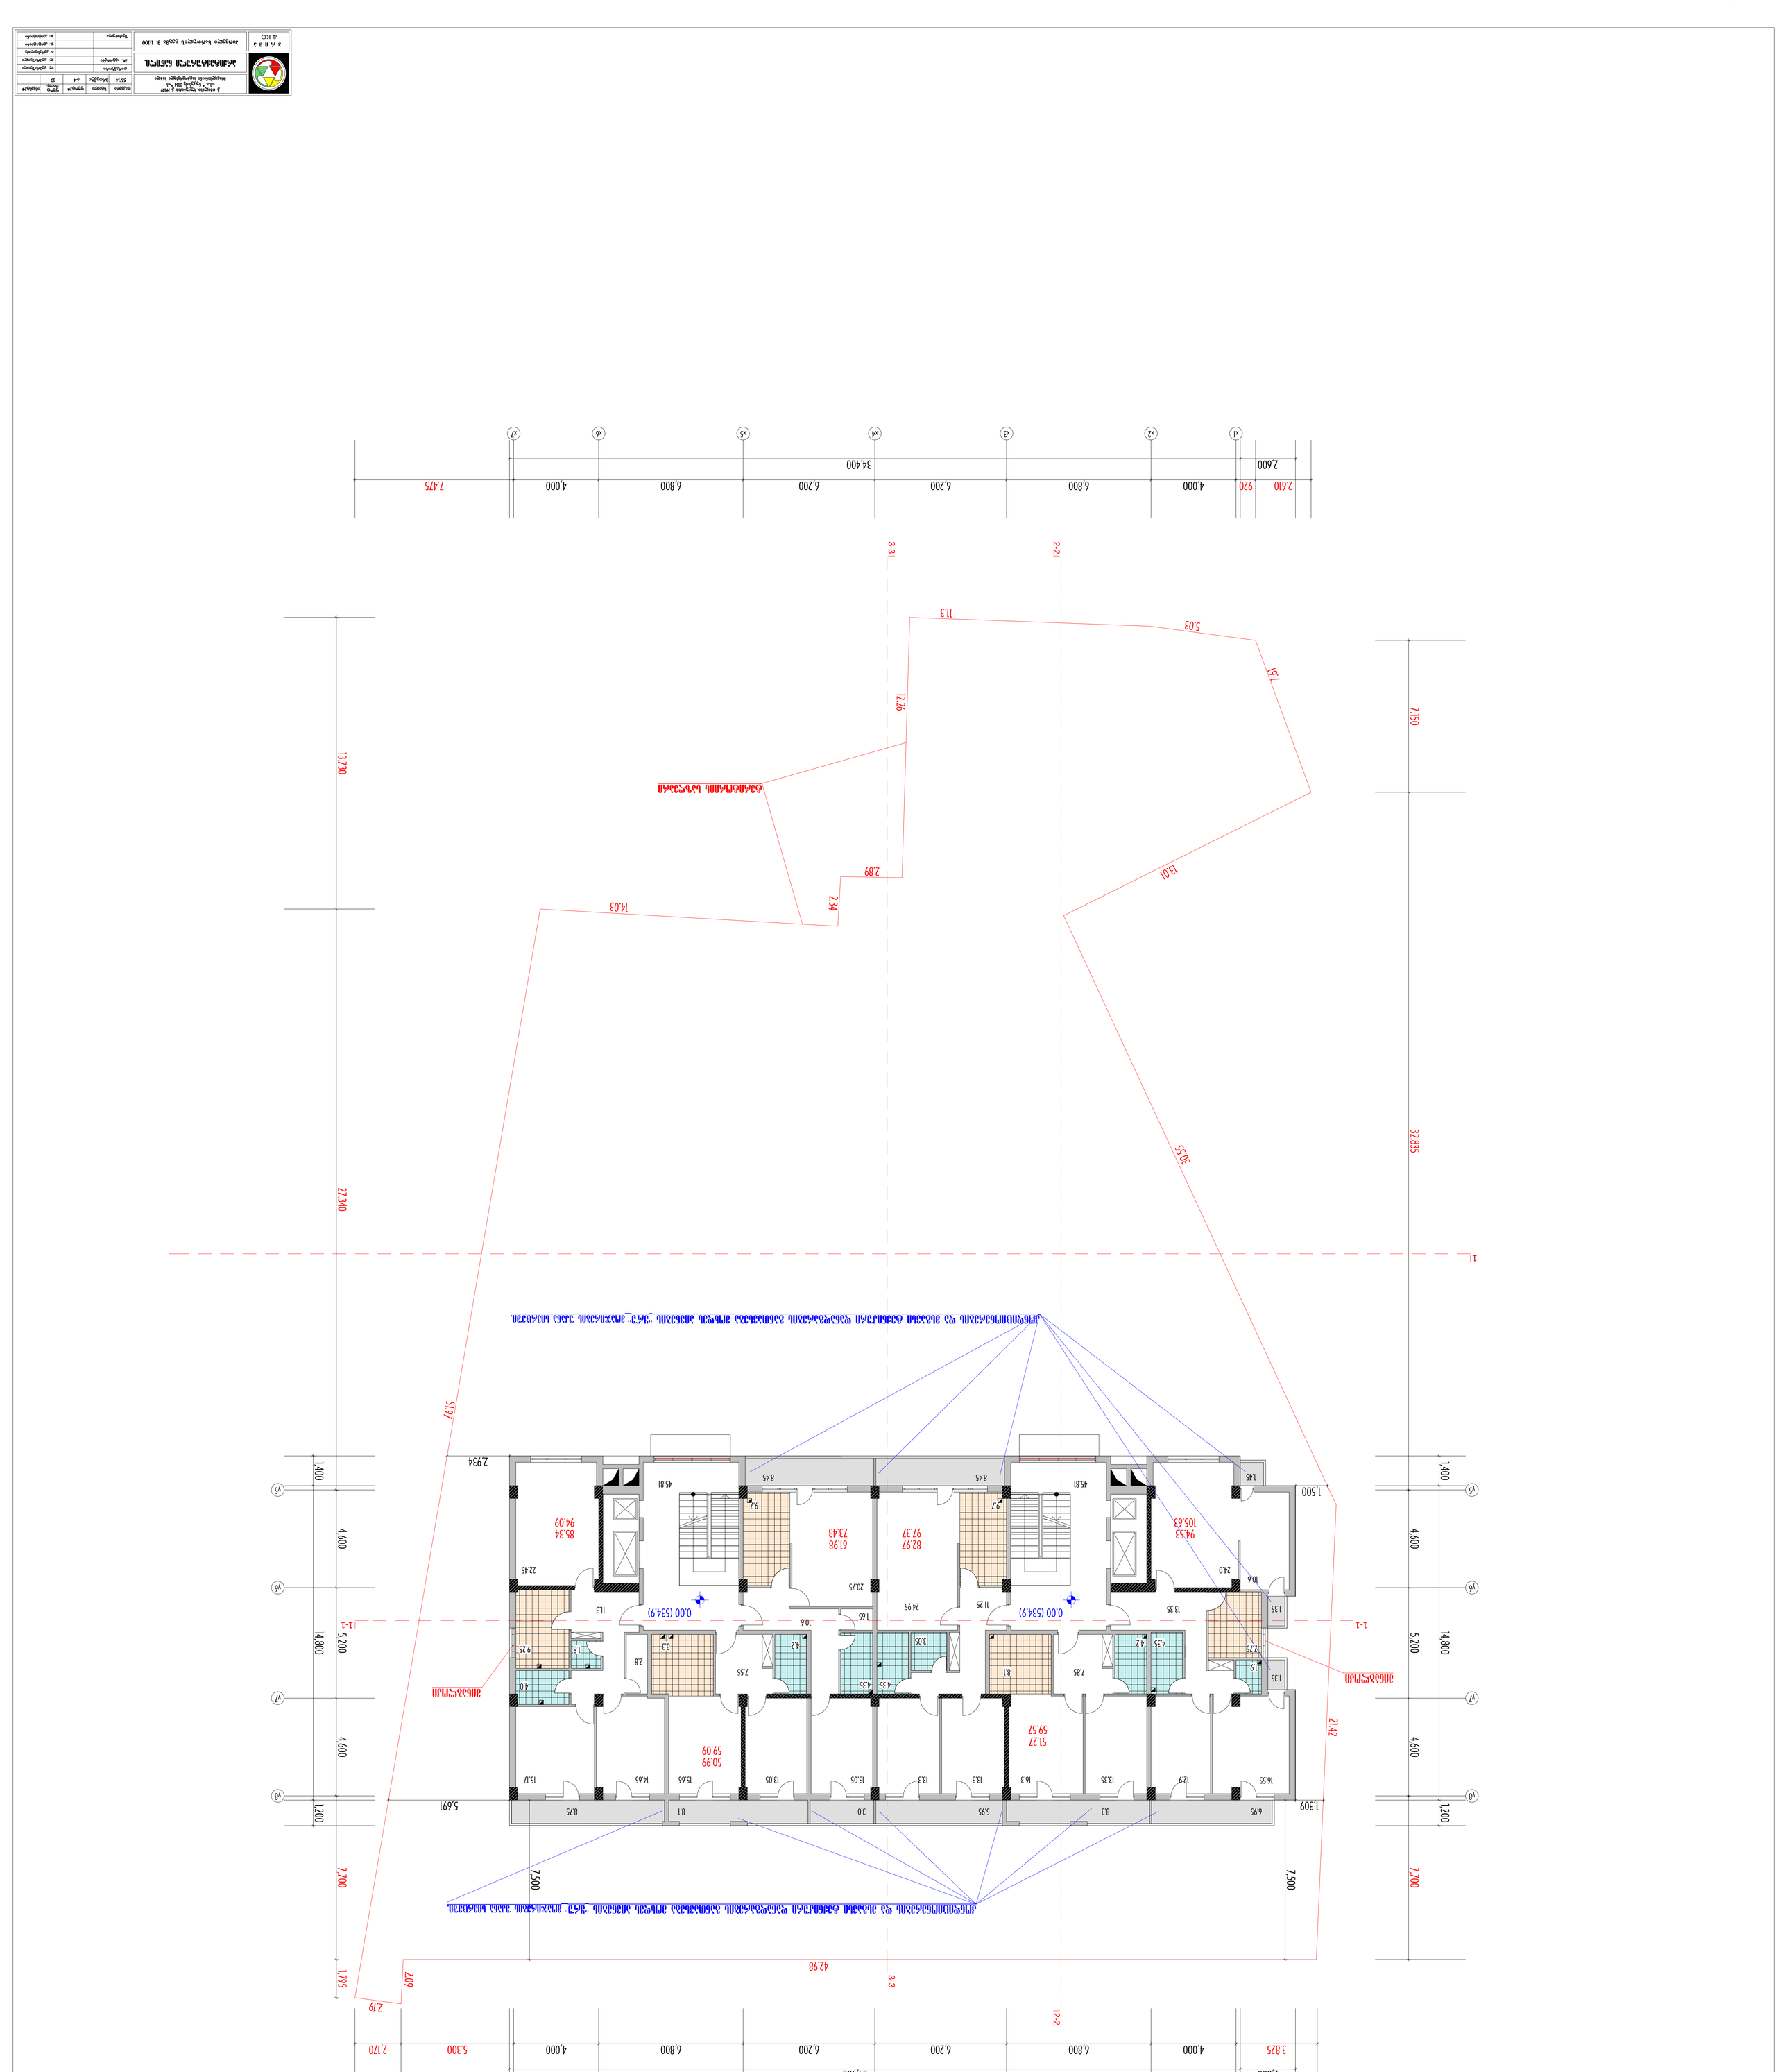


ტიპიური სართულის ვარიანტი 3.3; 6.6; 9.9; 16.5; 23.1; 29.7; 33.0 და 36.3 ნიშ-ზე მ. 1:100

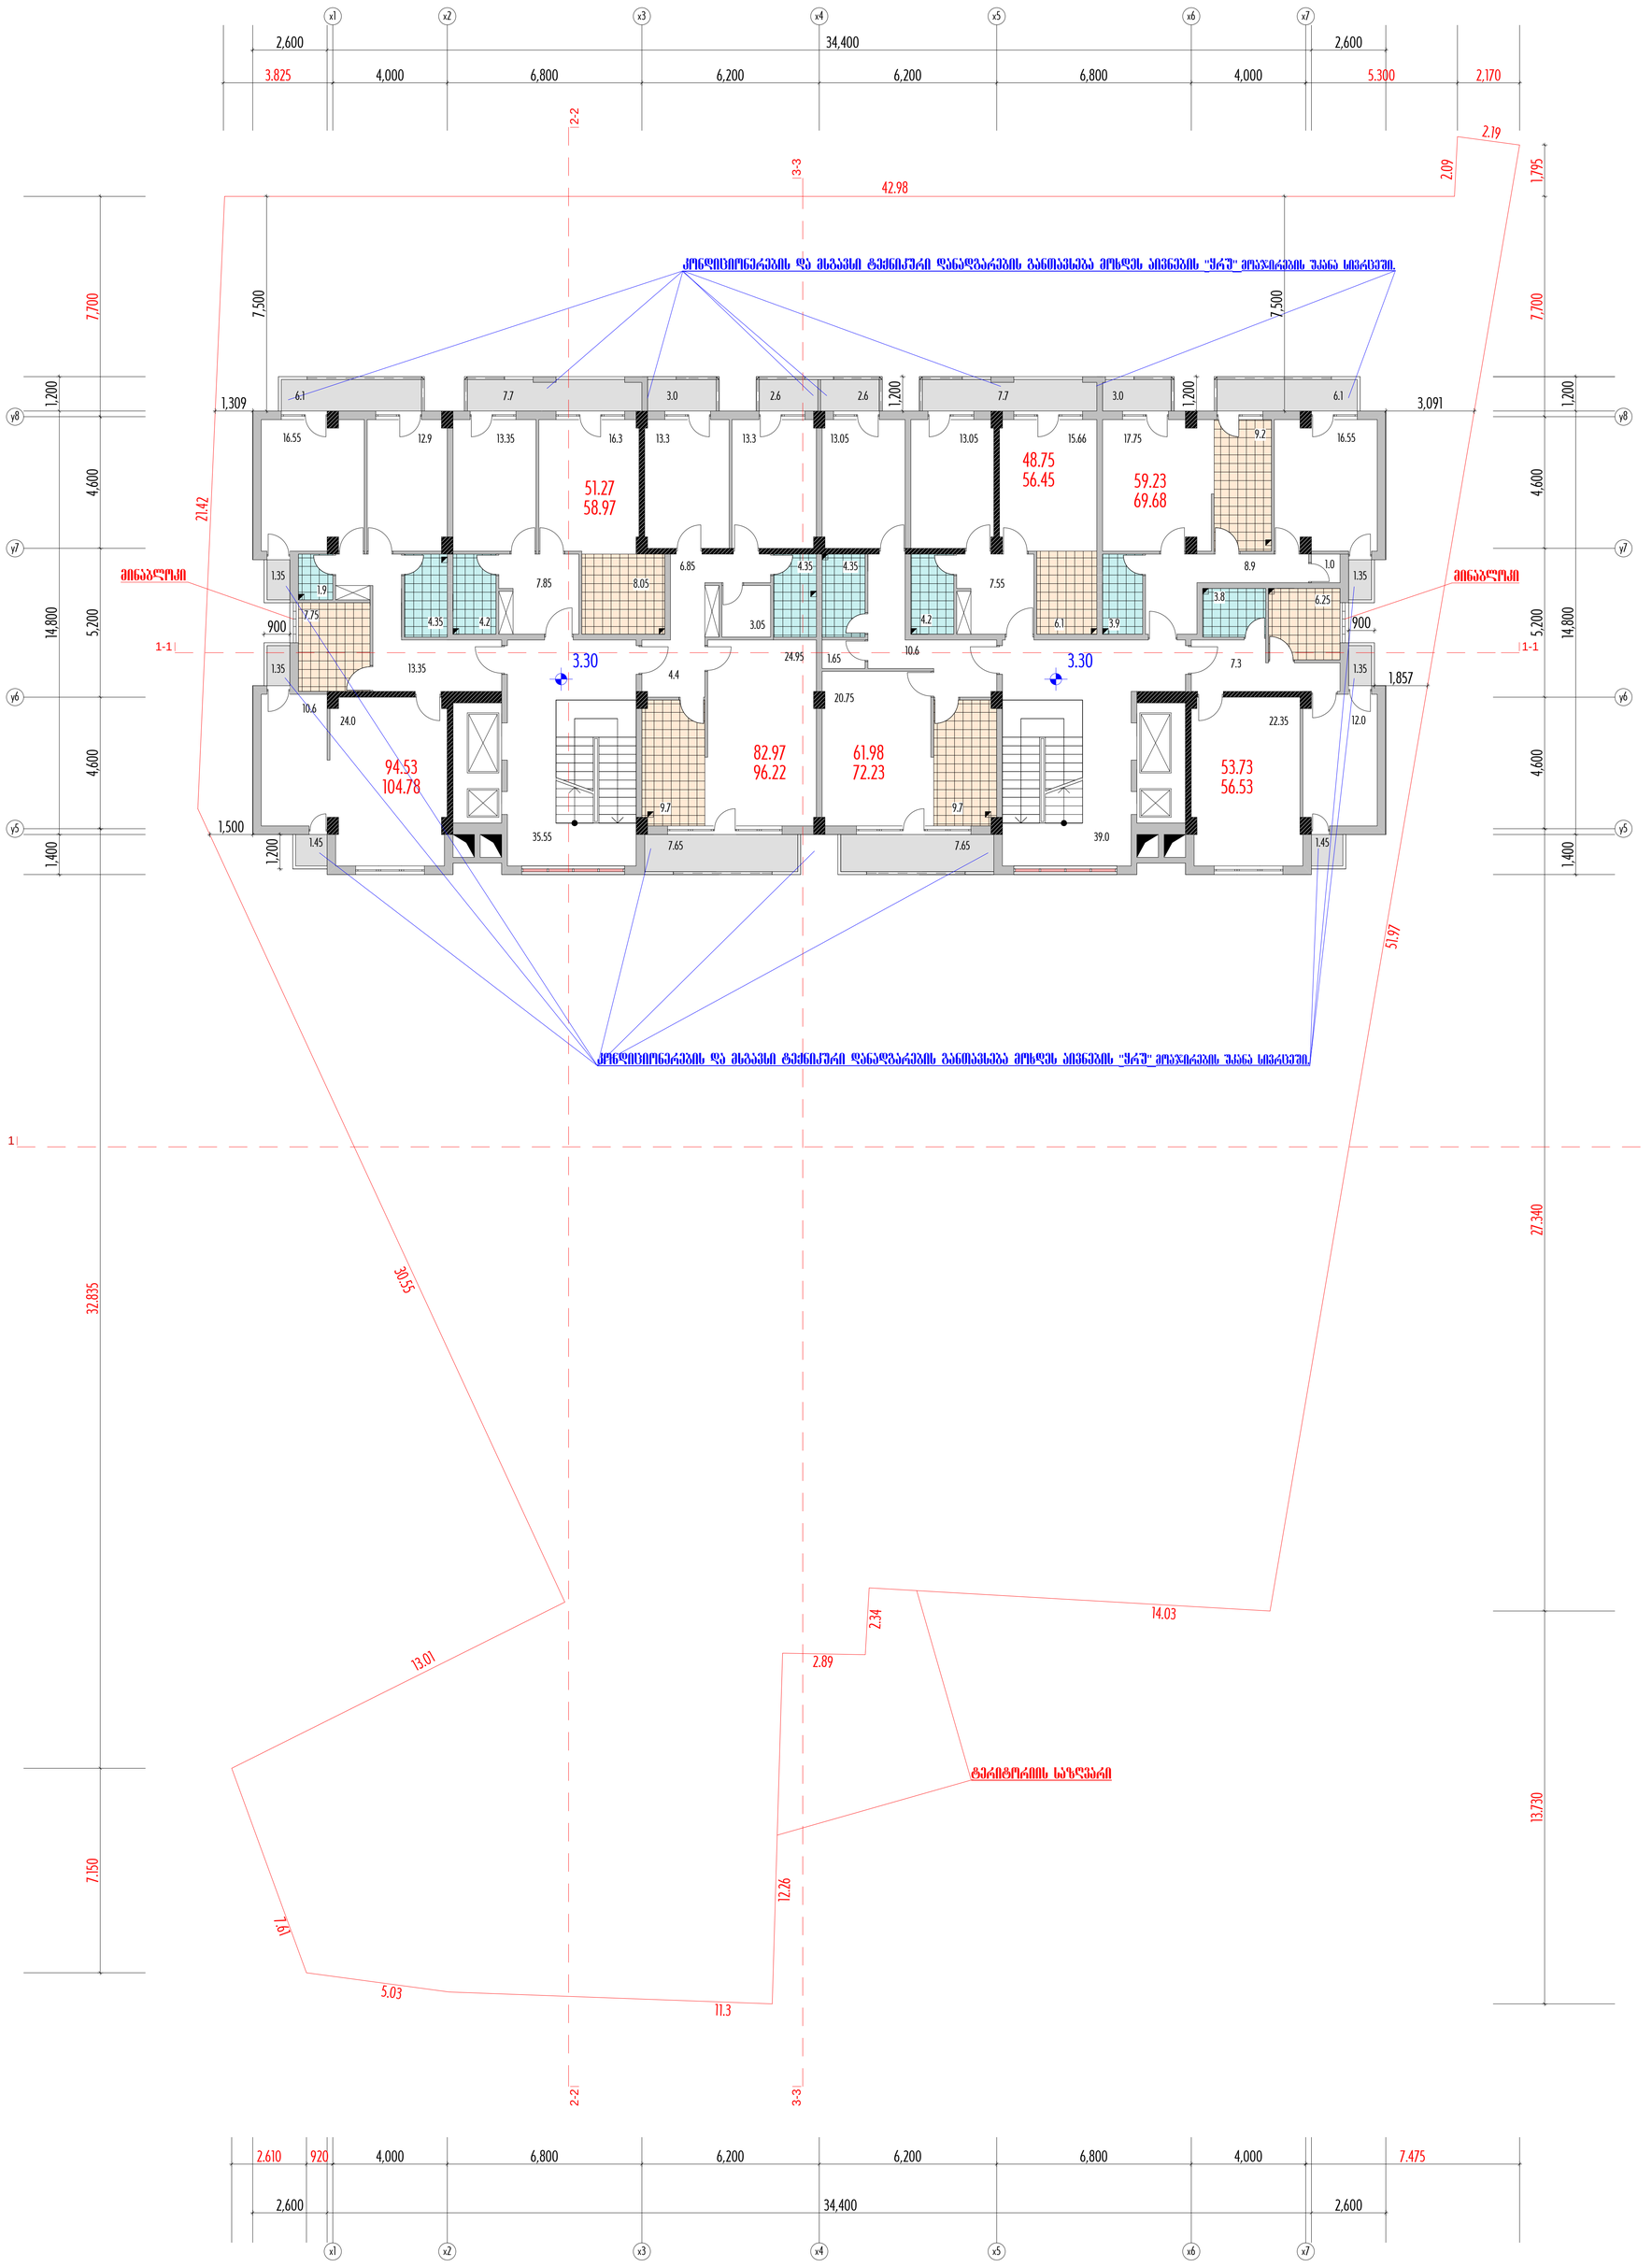

ქ. თბილისი, წერეთლის ქ. №149 ობ.კ. 4 წყვეტილის 2014 წ.-ის მრავალბინიანი საცხოვრებელი სახლი		დაკვეთა	სტადია	ფურცელი	ფურცლების რაოდენობა	ინდექსი
		55/14	პროექტი	2-5	19	
არქიტექტურული ნაწილი.		დირექტორი.				ლ. ჯაბანაშვილი
		არქიტექტორი				ლ. ჯაბანაშვილი
						ი. ცირეკიძის
						ჯ. ქორტიანი
ტიპიური სართულის გეგმა მ. 1:100		შემსრულებელი				ჯ. ქორტიანი
ა რ ი ა & KO						



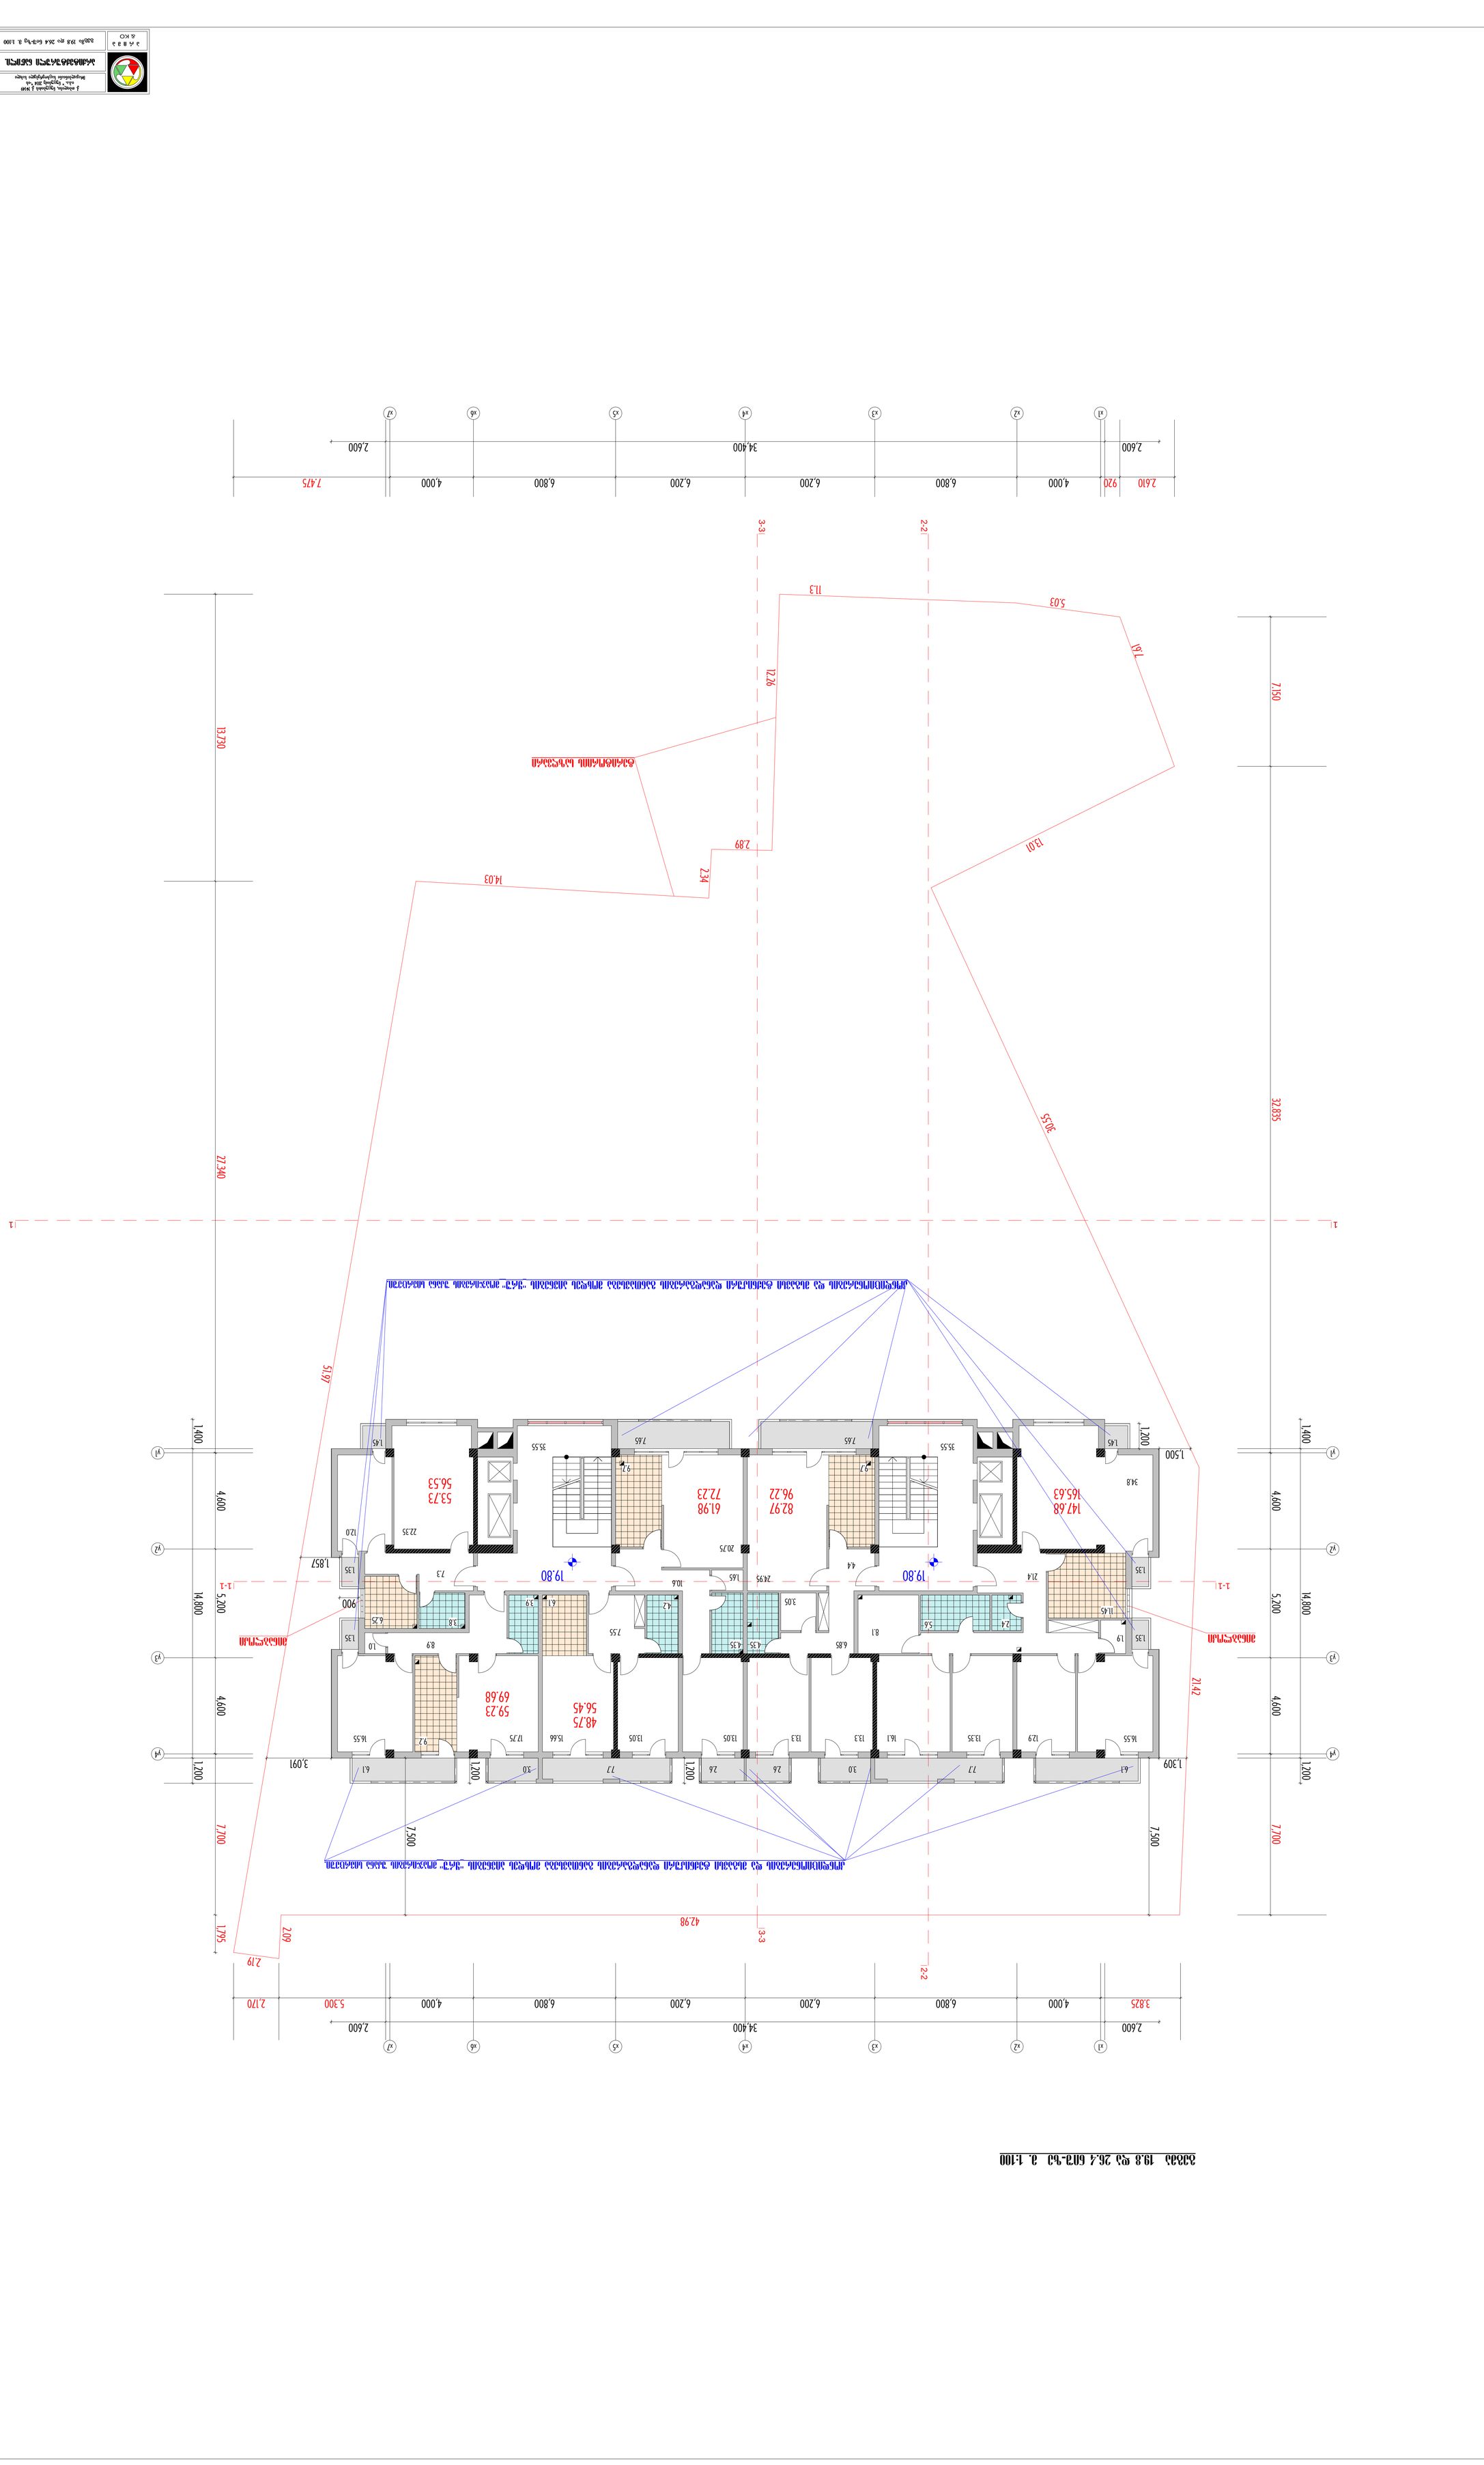


| | | |

მანსარდის გეგმა 39.6 ნიშ-ზე მ. 1:100

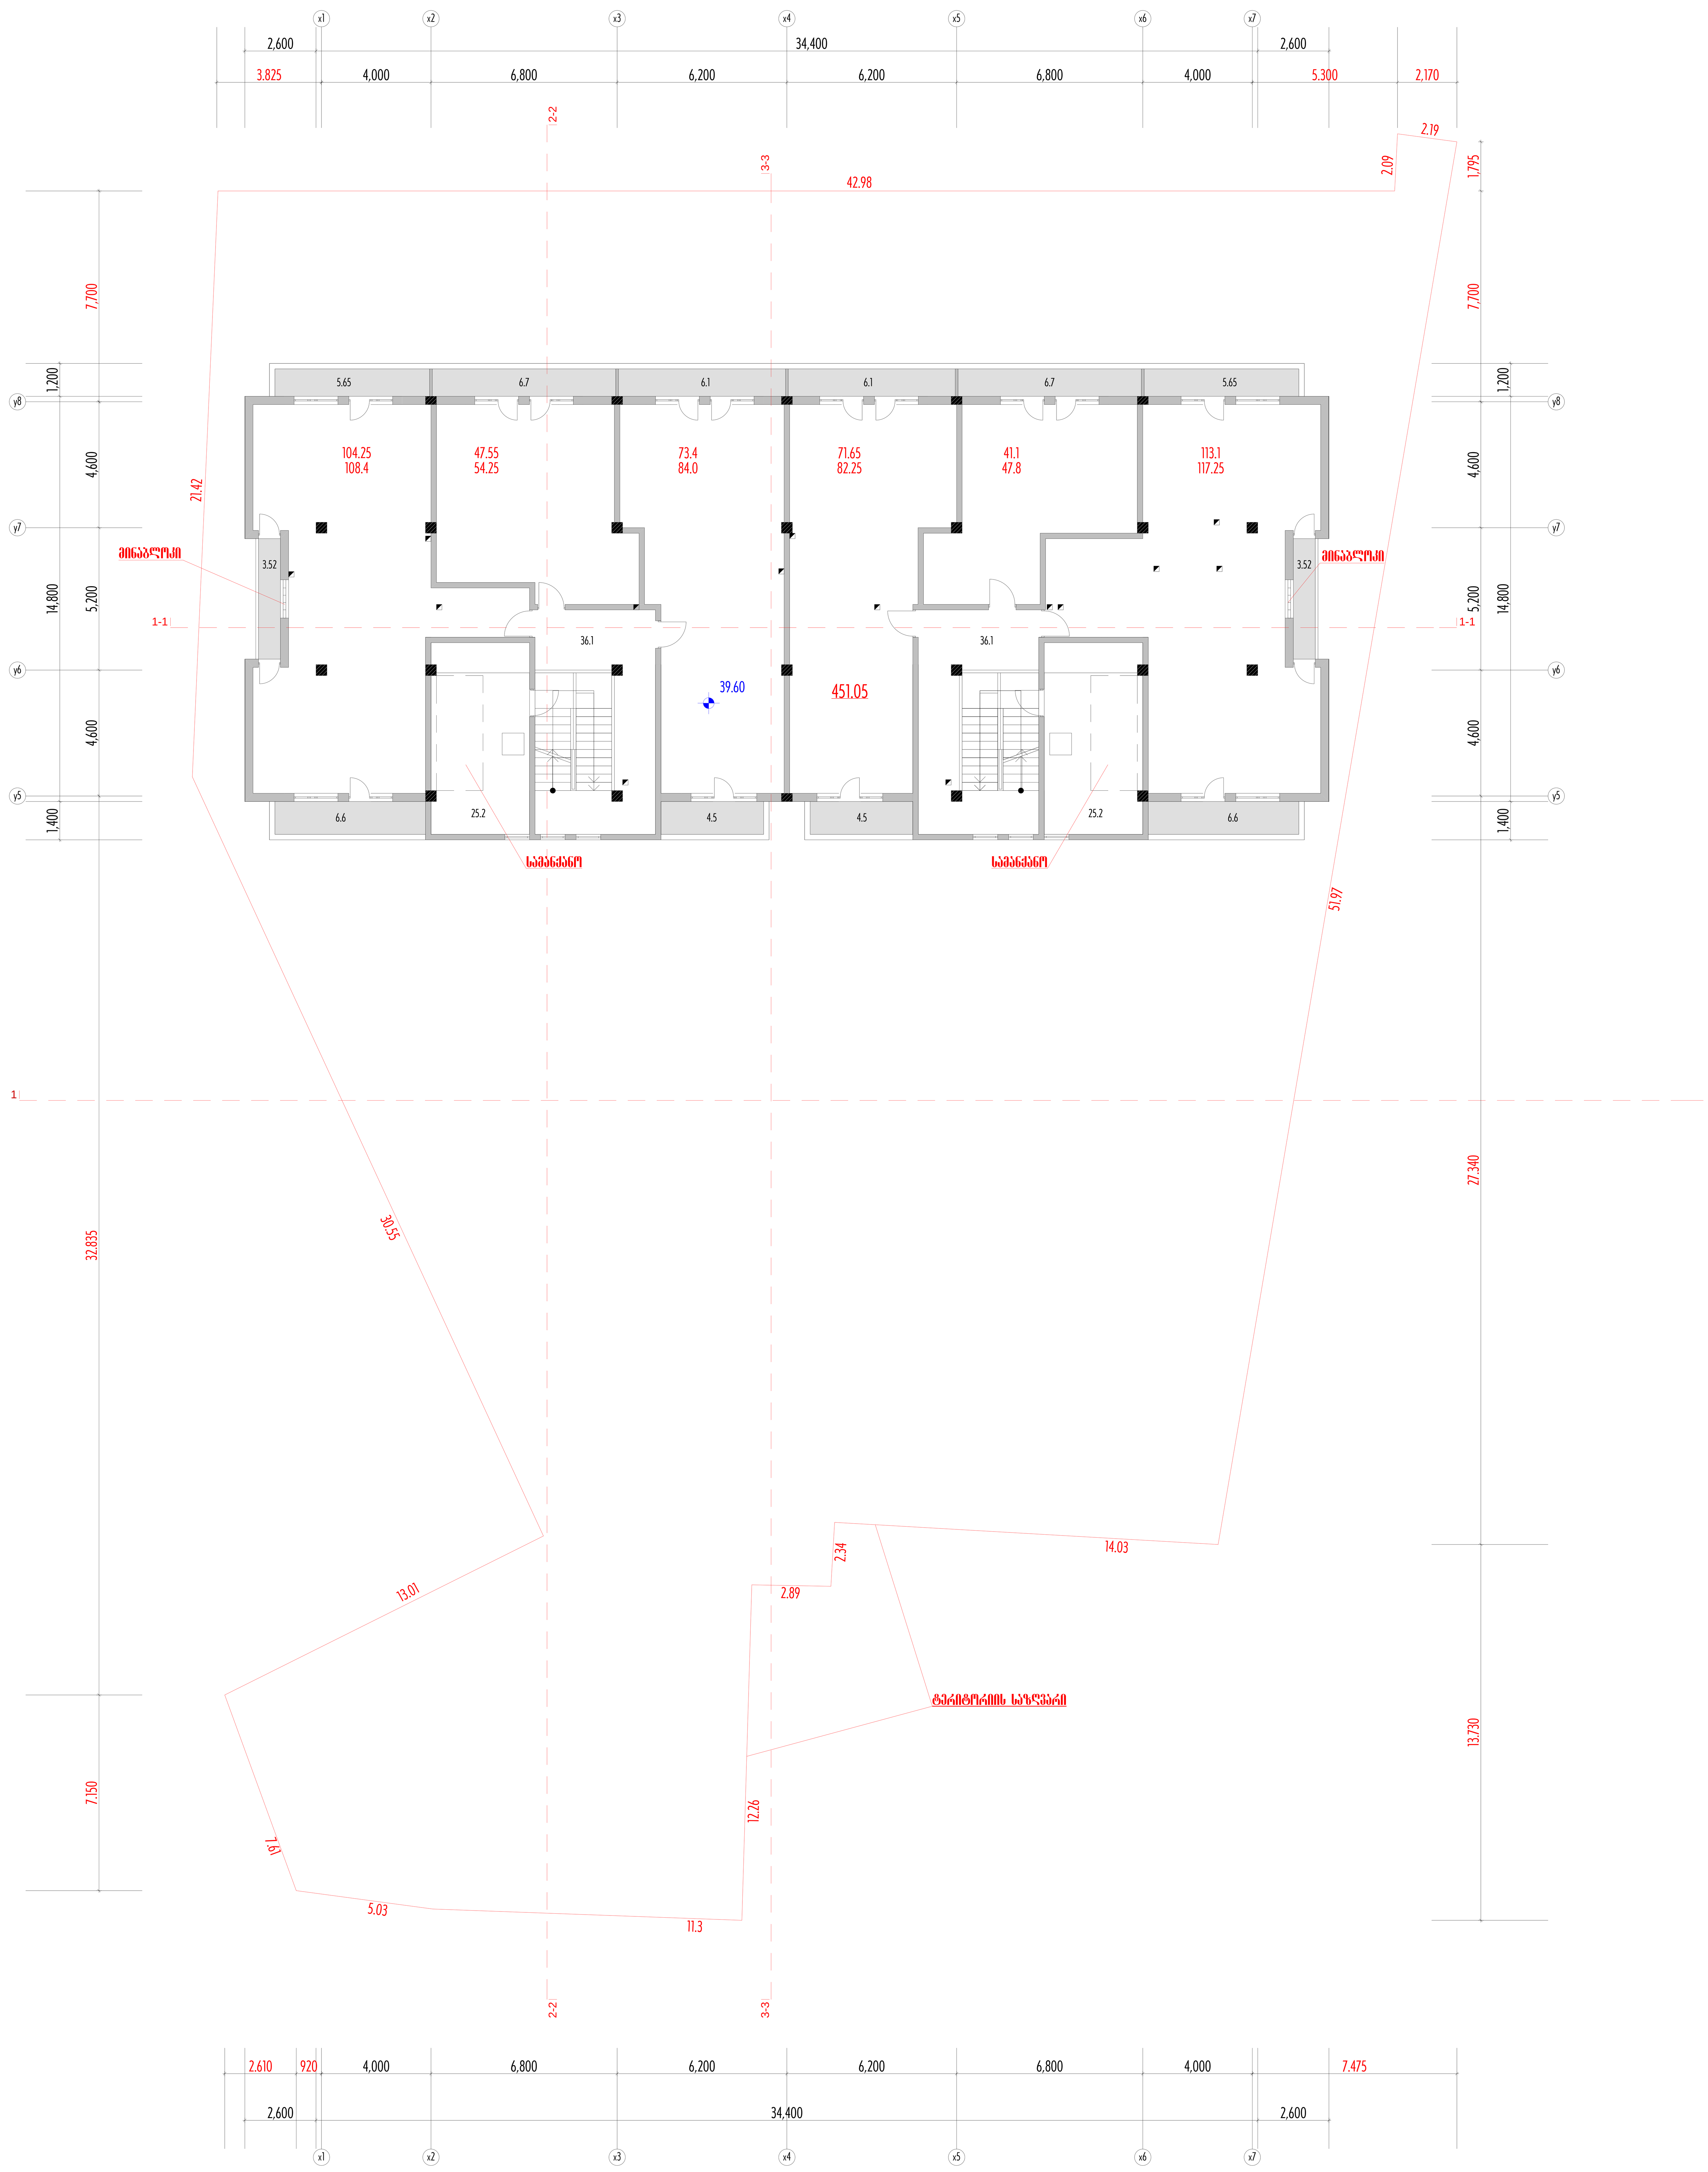

შენიშვნა: მანსარდის გეგმა მთლიანად კორექტირებულია კიბის უჯრედებისა და ლიფტის შახტისა და სამანქანოს გარდა

კორექტირება

პ რ ი მ ა & KO	ქ. თბილისი, ნუცუბიძის ქ. №149 ი.ბ.ა. " ნუცუბიძე 2014 "-ის მრავალბინიანი საცხოვრებელი სახლი	დაკვეთა 55/14	სტადია პროექტი	ფურც.№ ა-8	ფურც. რაოდ. 19
	არქიტექტურული ნაწილი.	დირექტორი.		ლ. კუპრაშვილი	
		პრ. ავტორები		ლ. კუპრაშვილი	
				ა. კერესელიძე	
	მანსარდის გეგმა მ. 1:100			ჯ. კვიტატიანი	
		შეასრულა		ჯ. კვიტატიანი	

მანსარდის ფართის 3/4-ის საშუალო სიმაღლის საანგარიშო სქემა

h **საშ.**=13.07*2/5.33*2=26.14/10.66=2.45

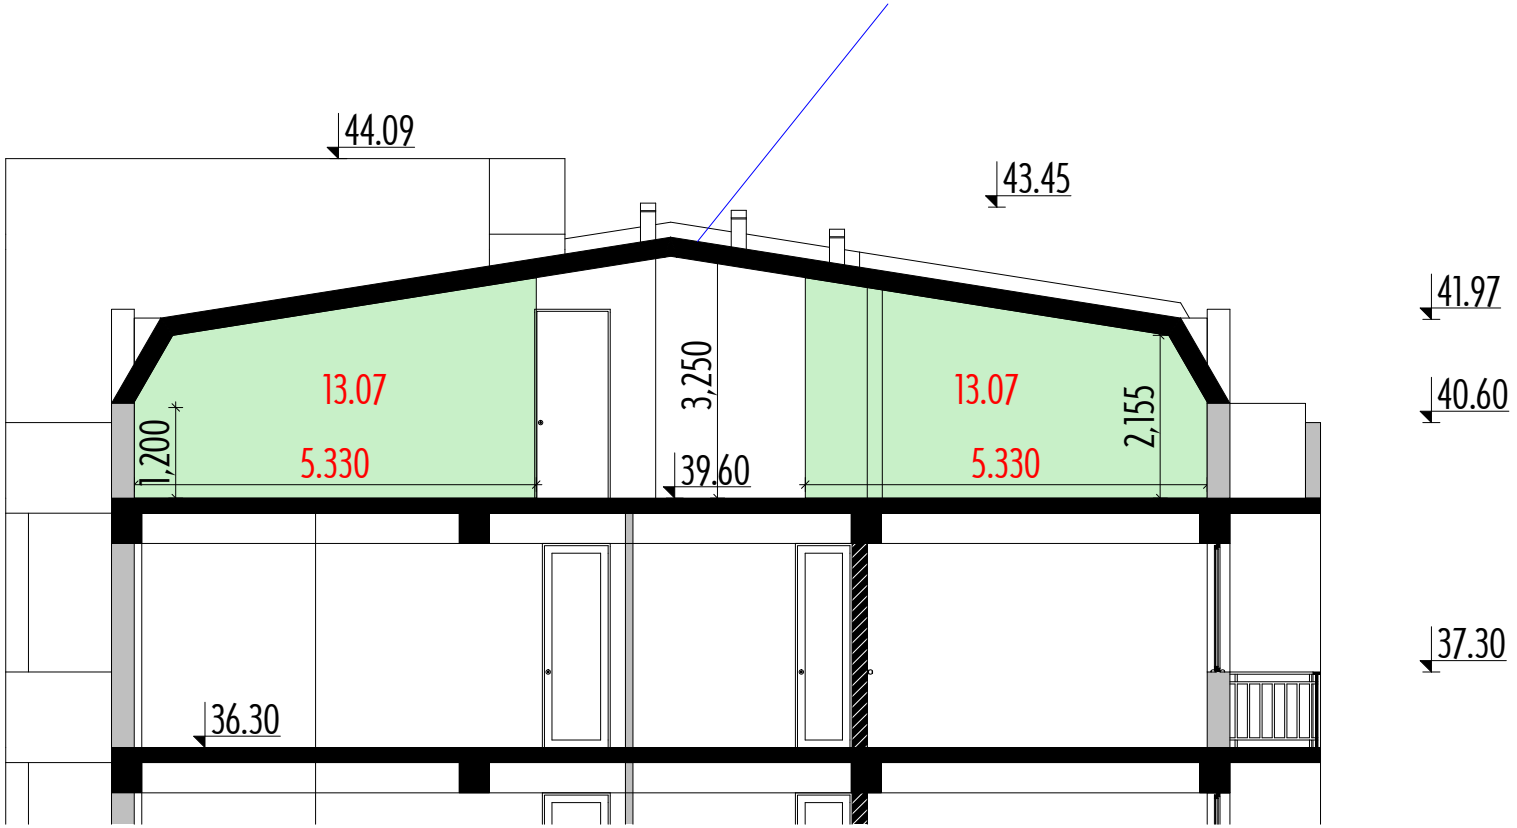

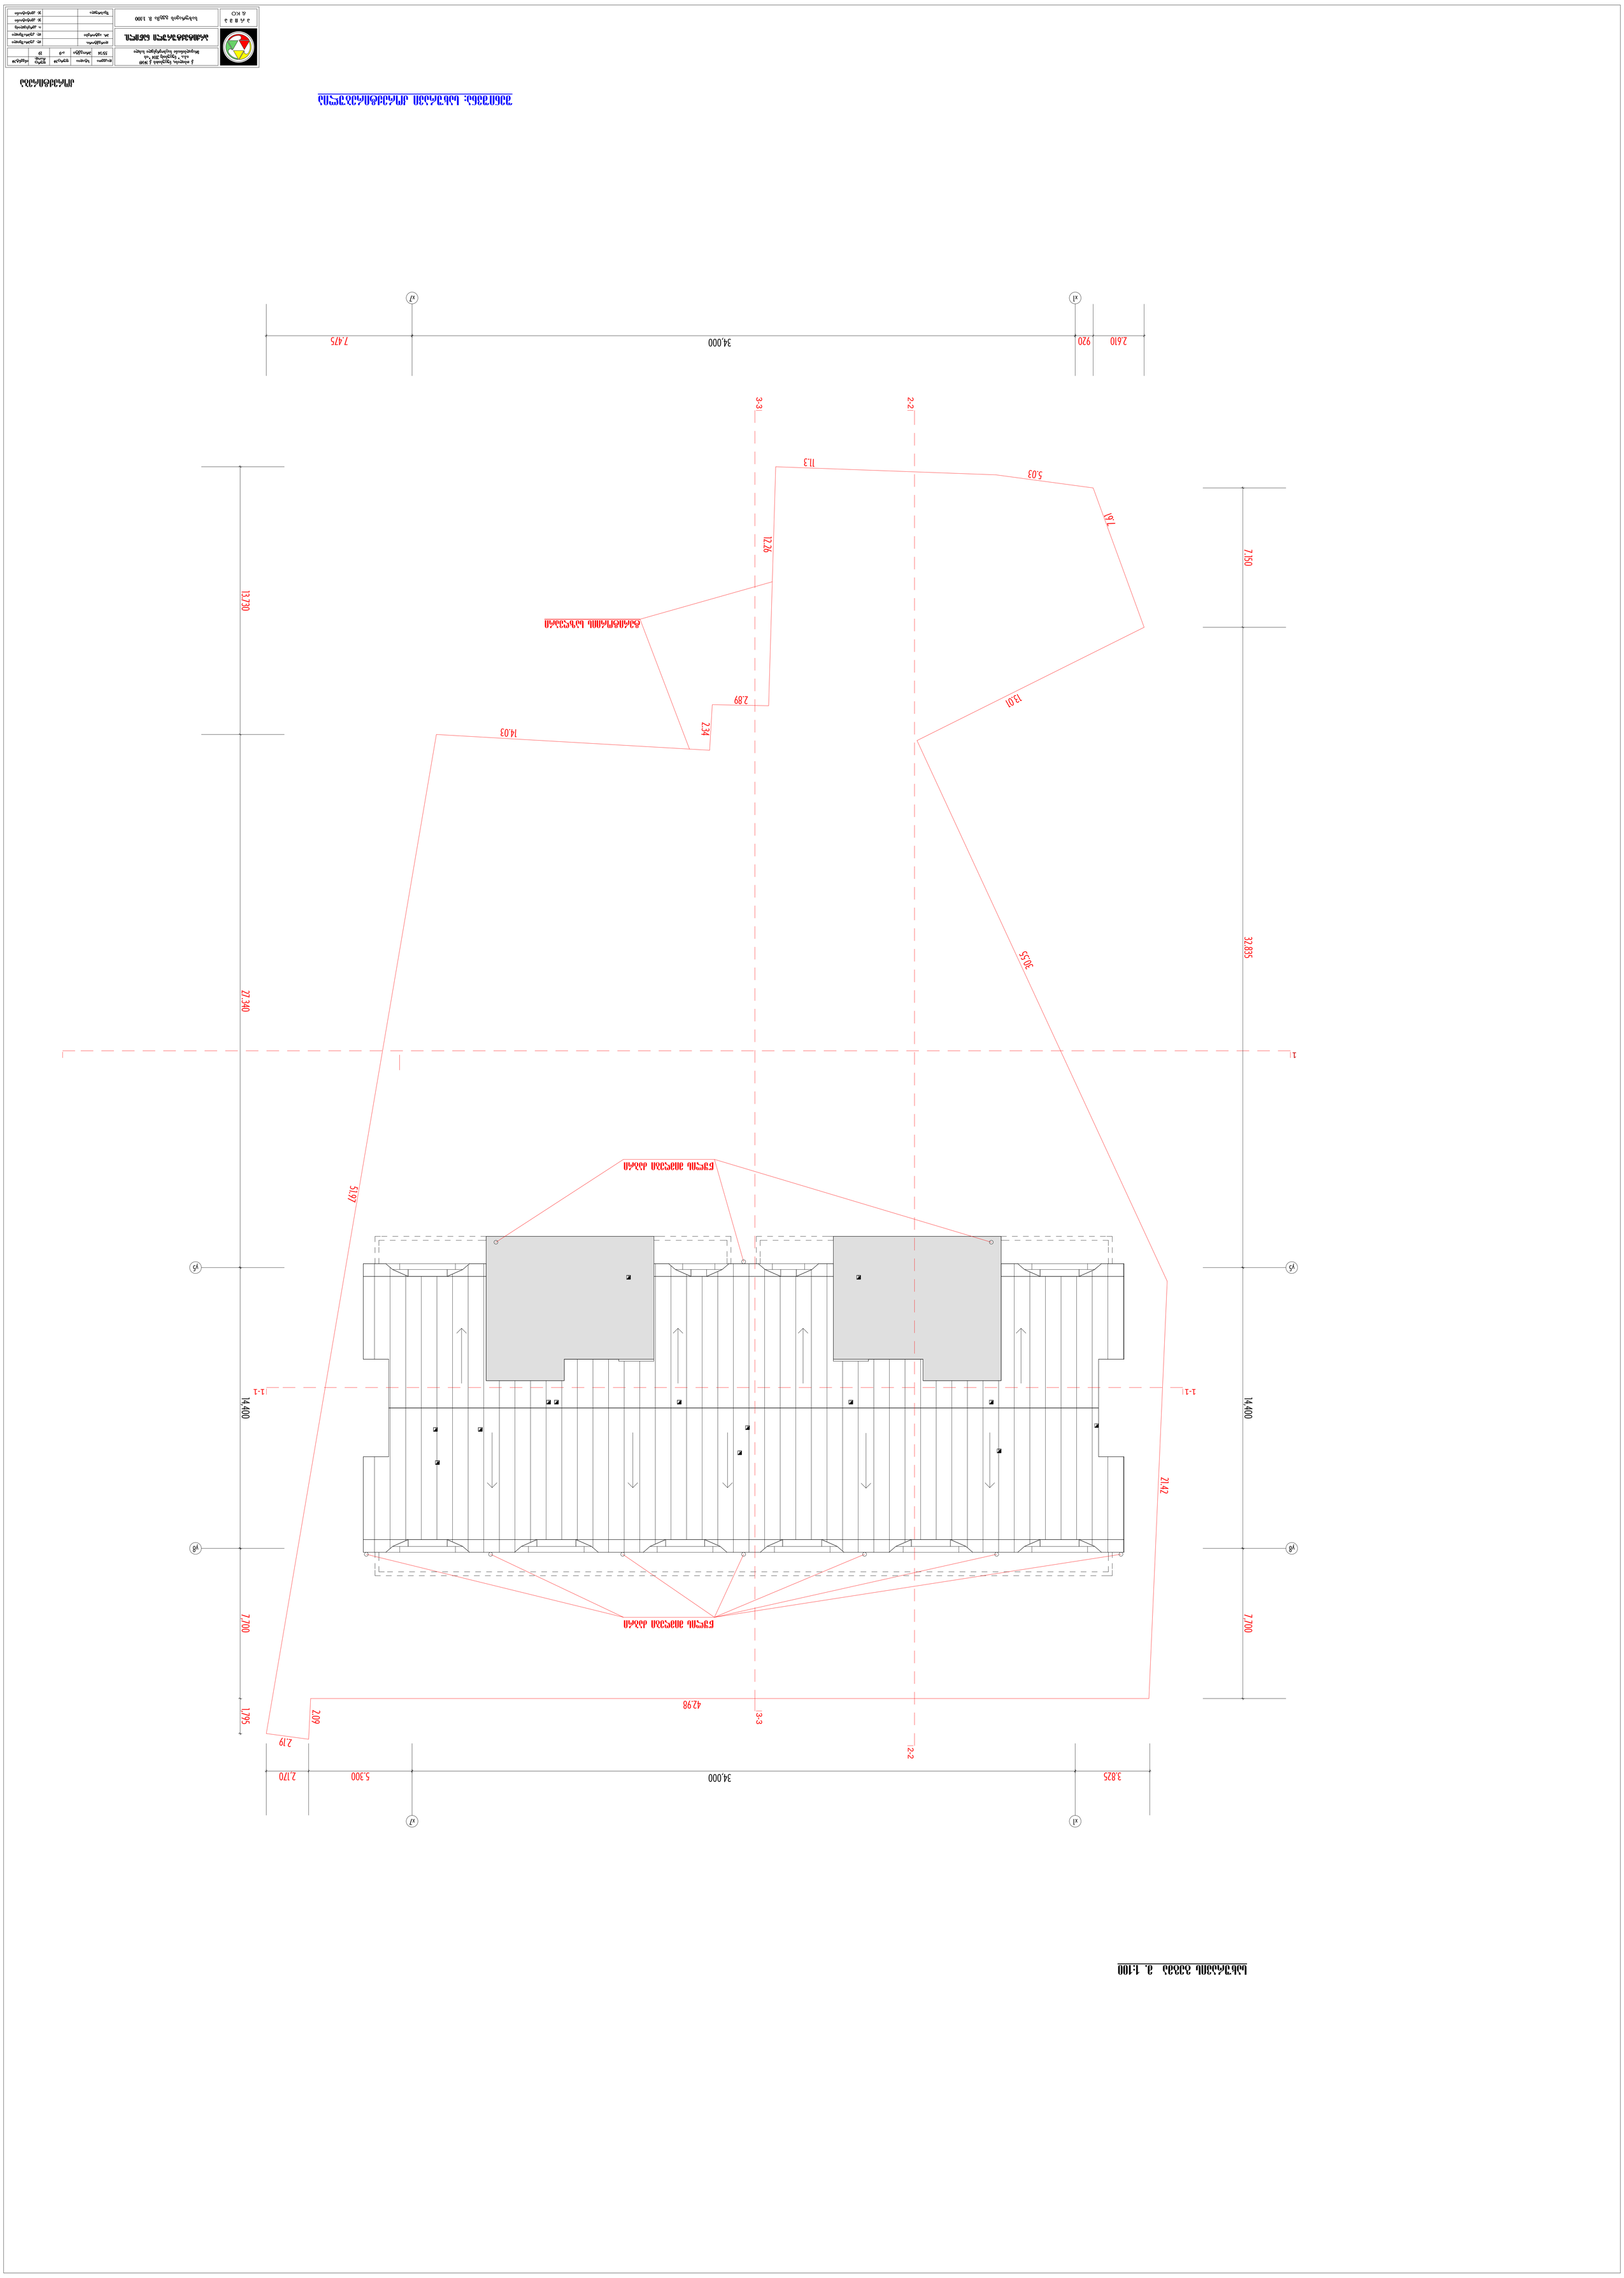
