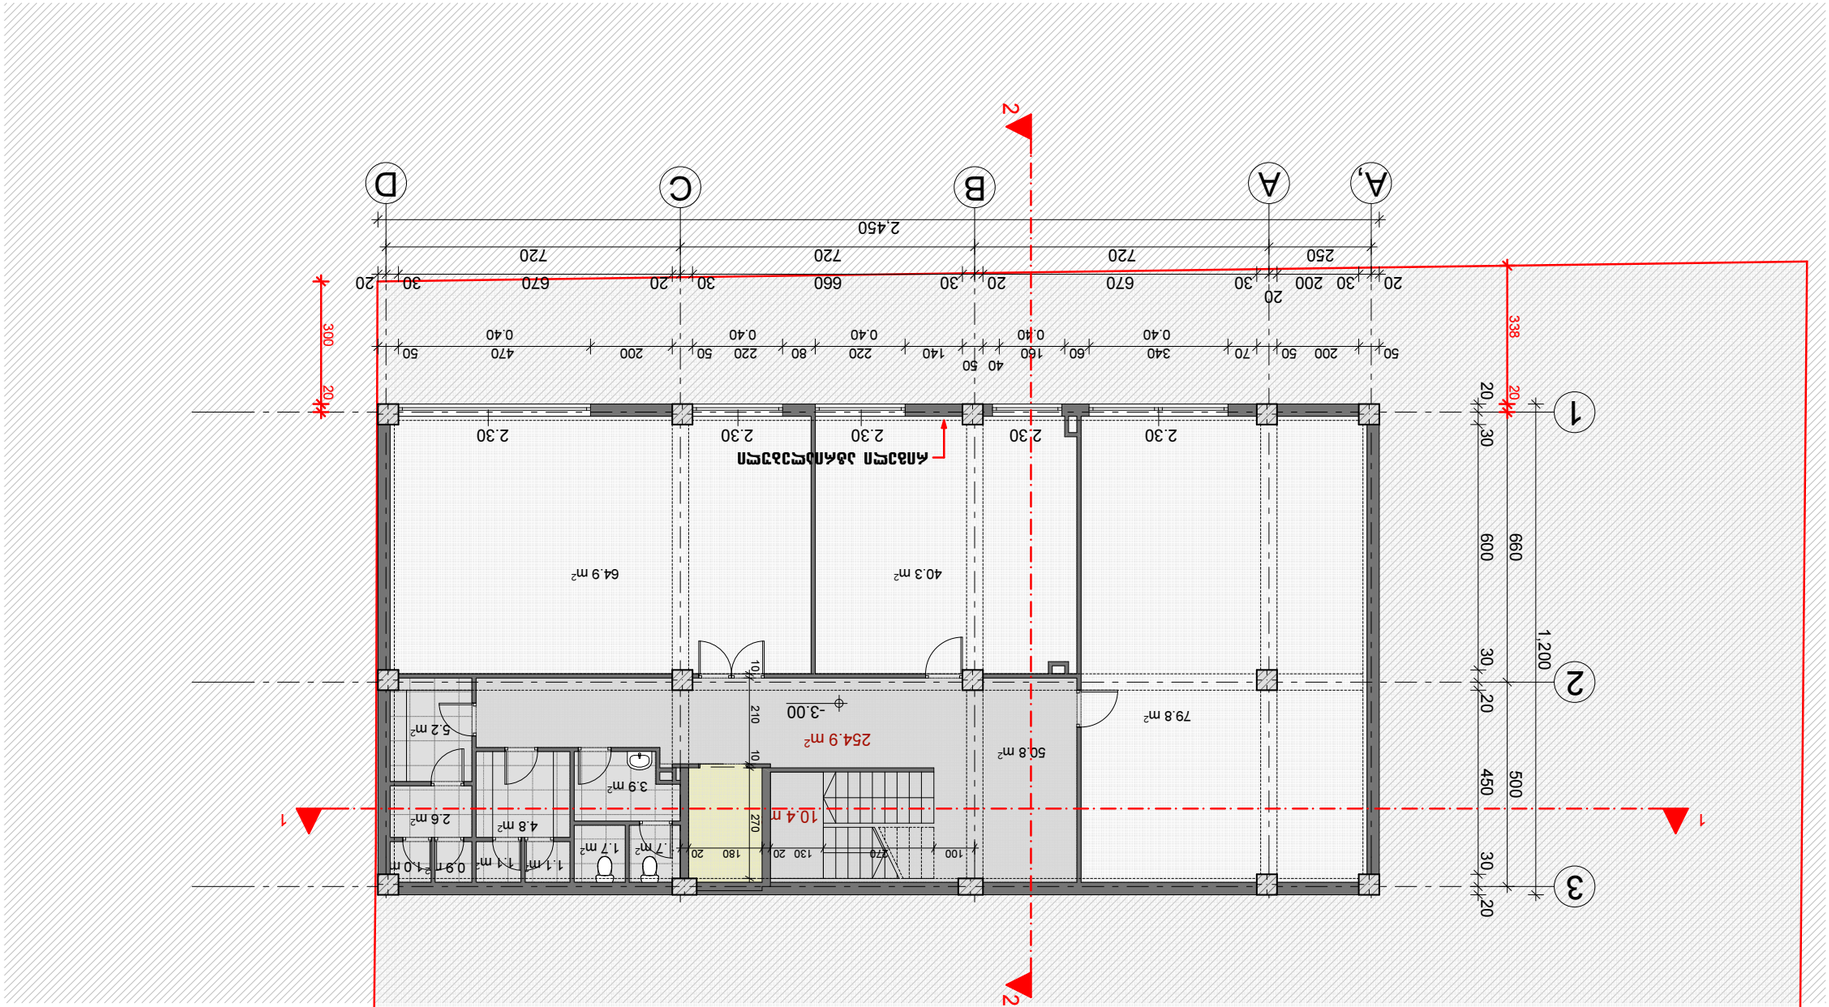
A1
A
B
C
D
1
2
3
2.450
720
250
20
30
200
670
660
340
220
140
80
60
40
50
160
0.40
0.80
470
300
338
1.200
600
500
450
64.9 m²
40.3 m²
79.8 m²
50.8 m²
254.9 m²
10.4 m
5.2 m²
3.9 m²
2.6 m²
4.8 m²
1.7 m²
-3.00
2.30
0.9 m²
1.0 m²
1.1 m²
1.1 m²
7 m²
1 m²
1 m²
1


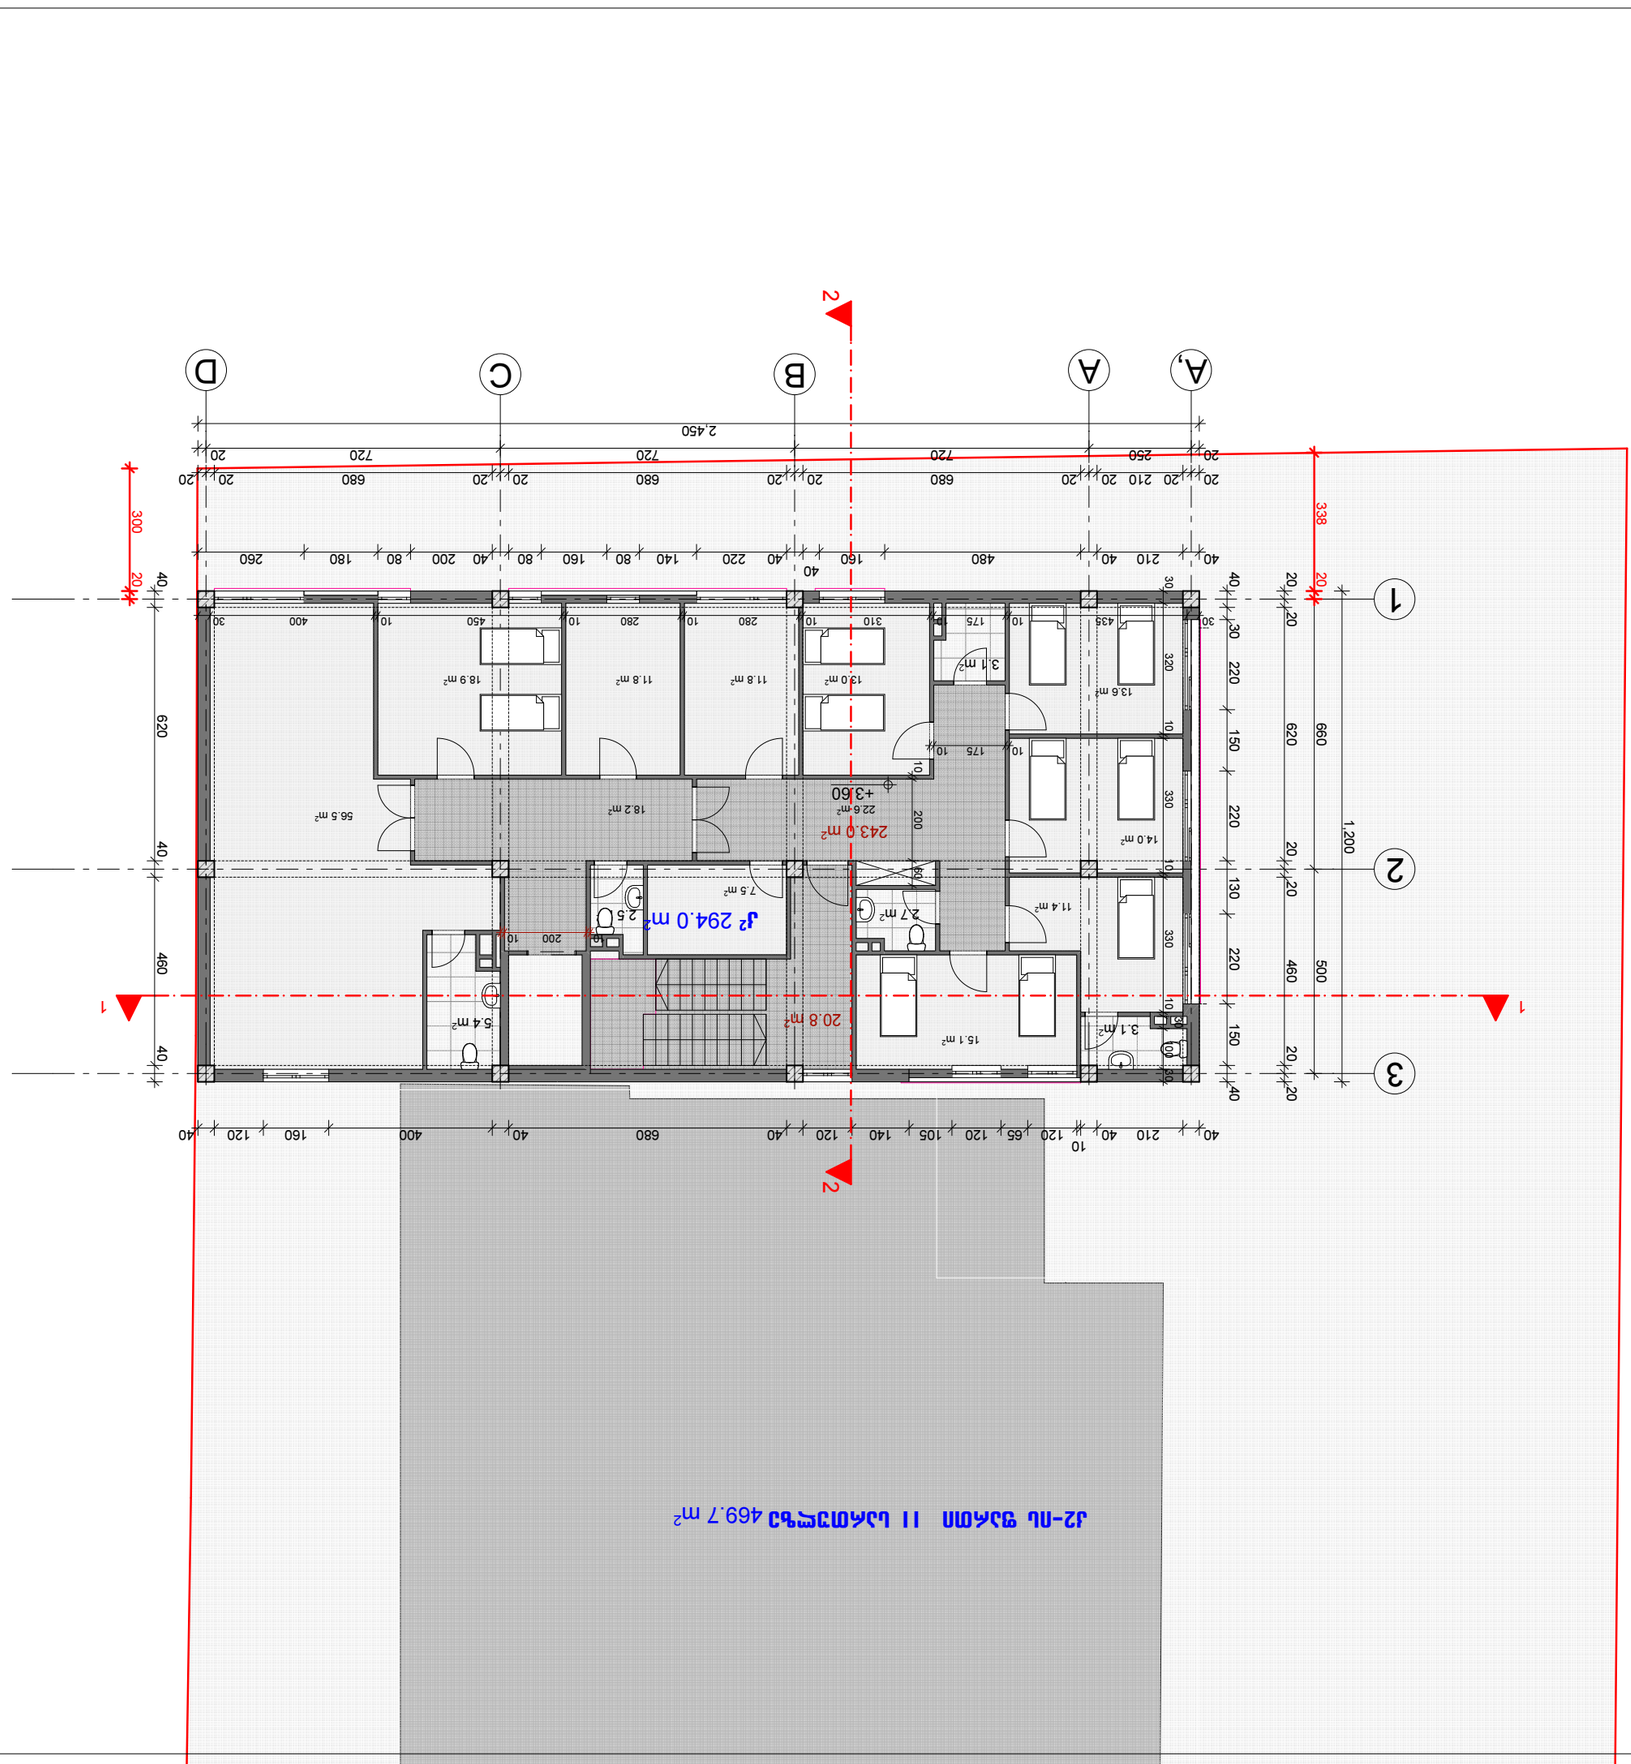


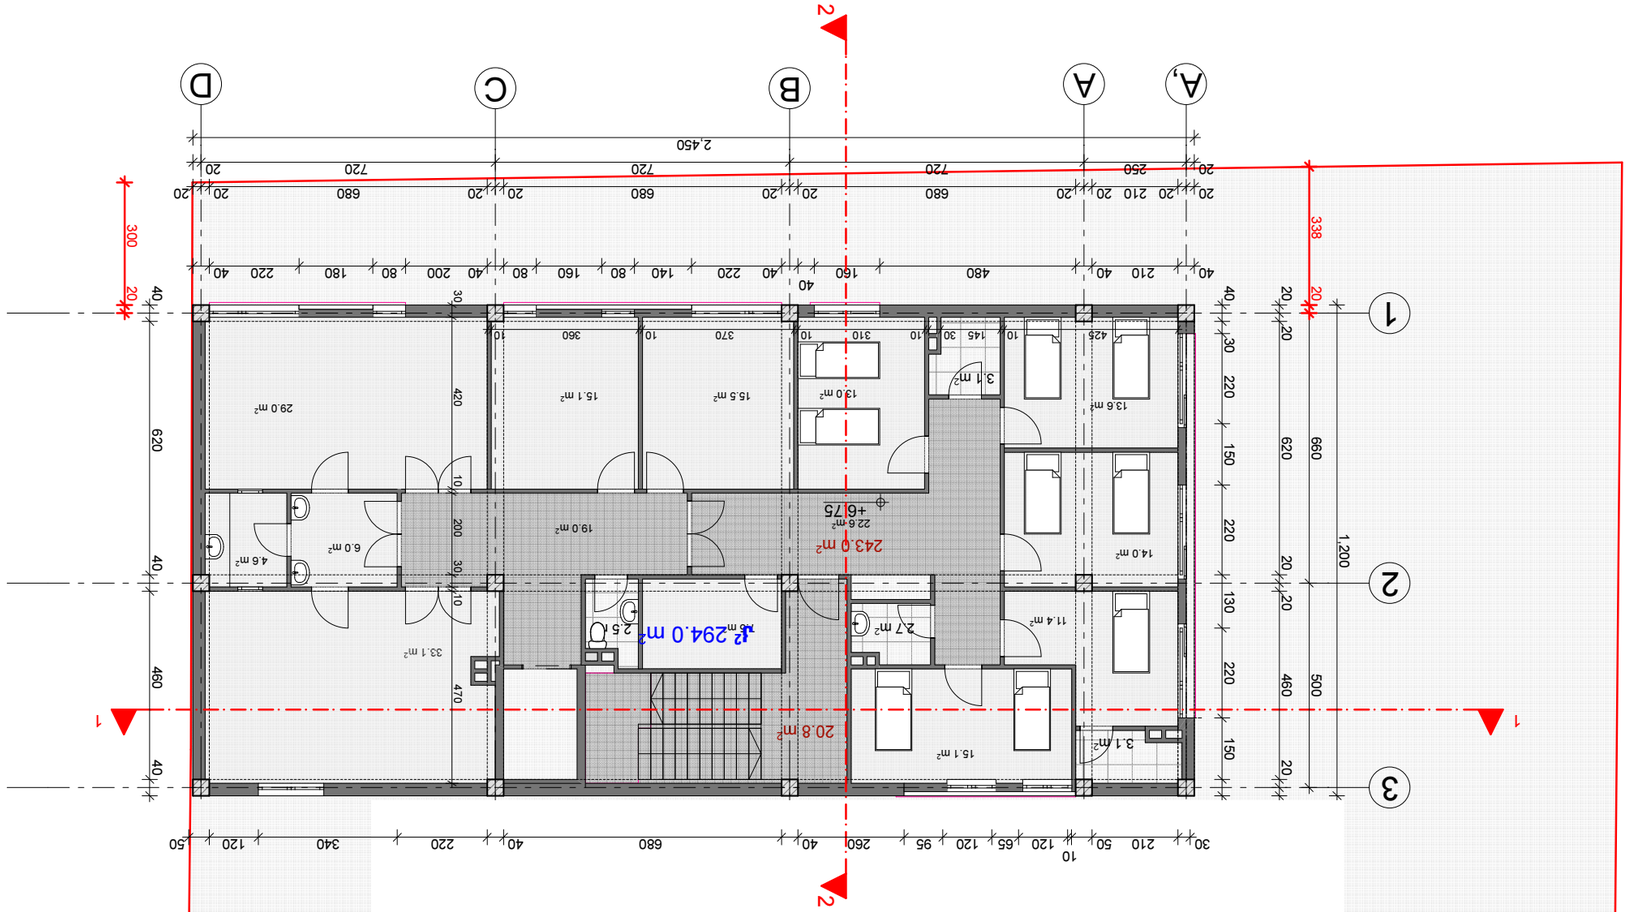

















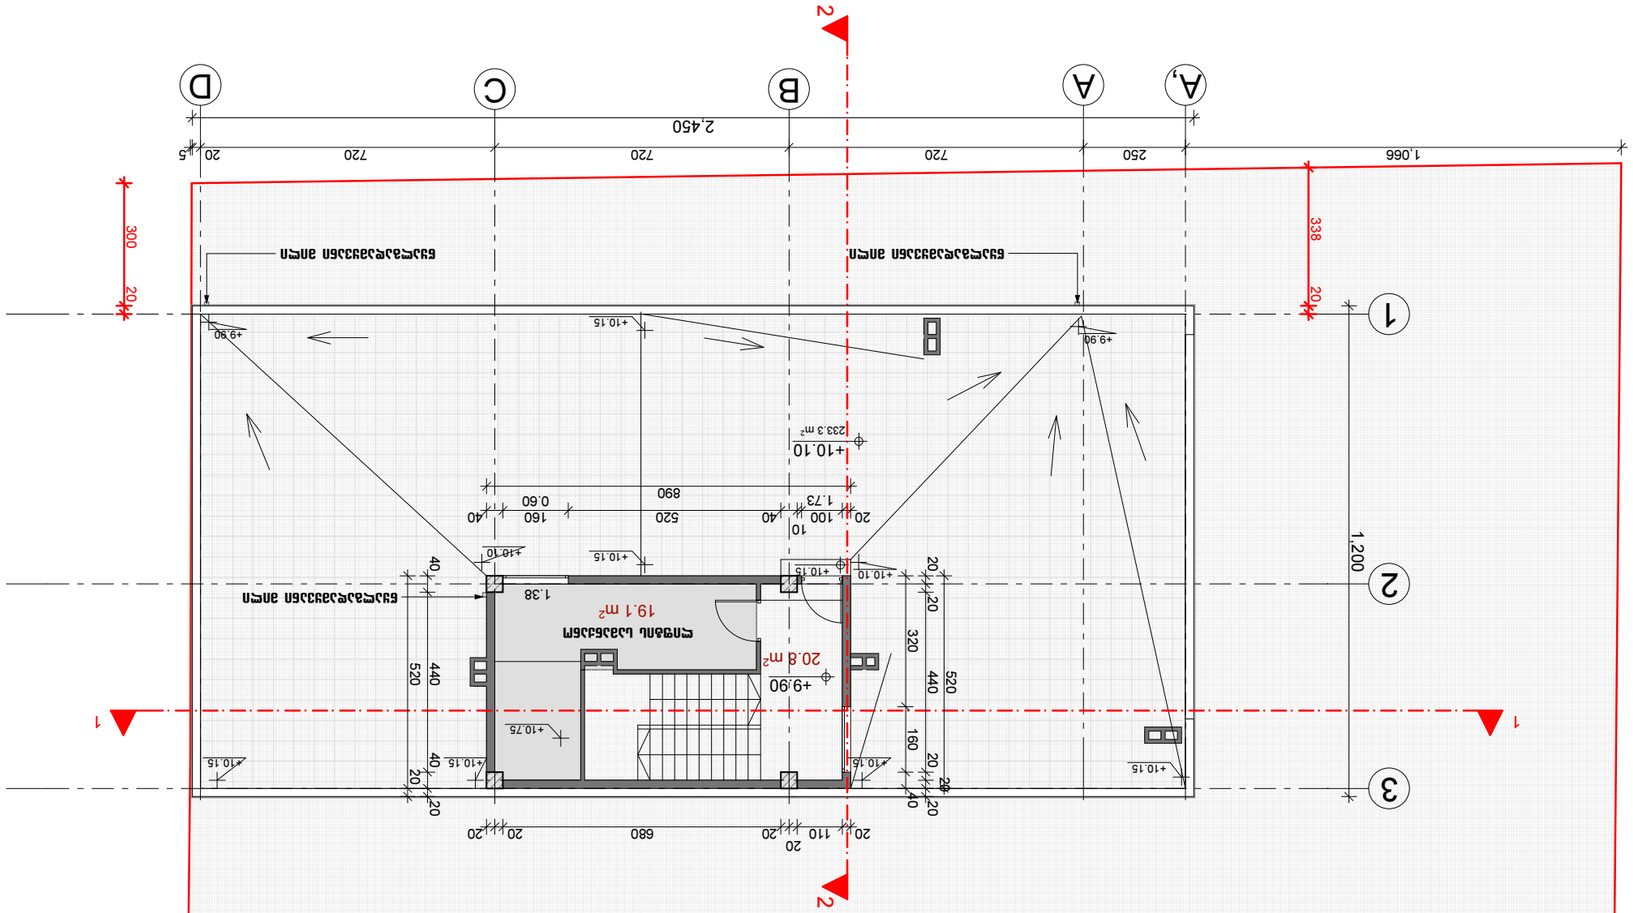



