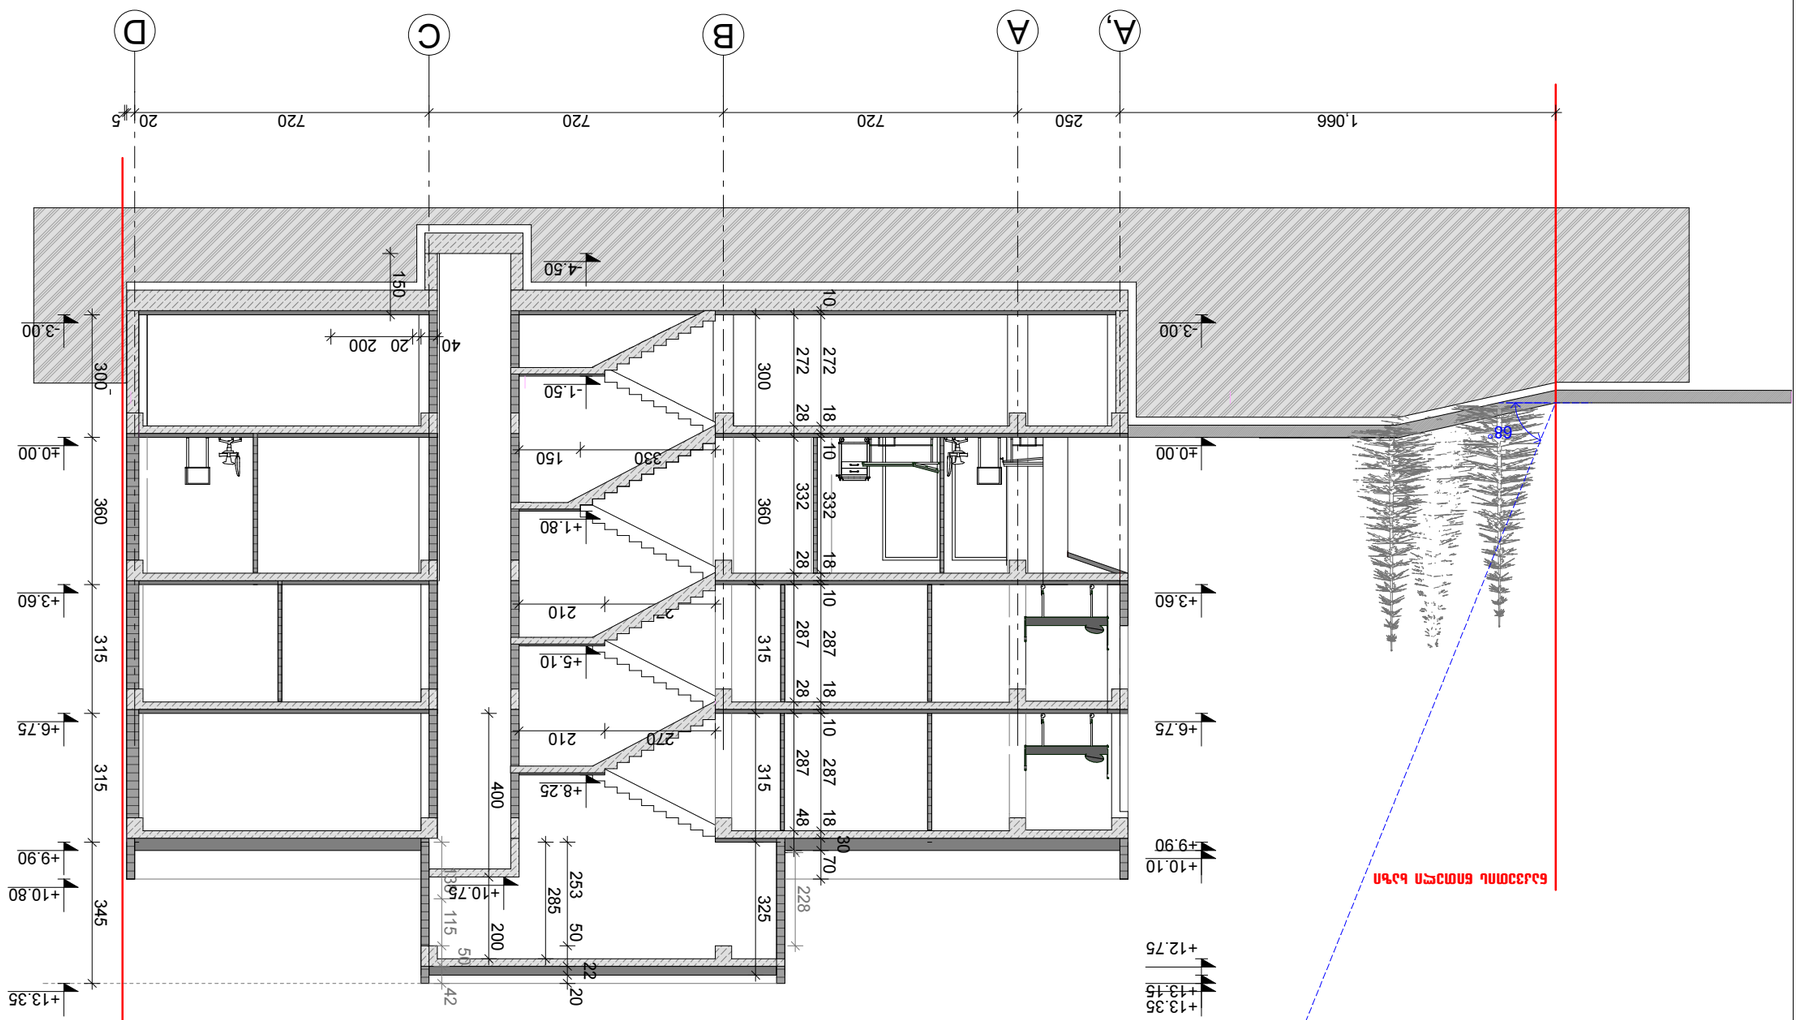

















0.00=462.467

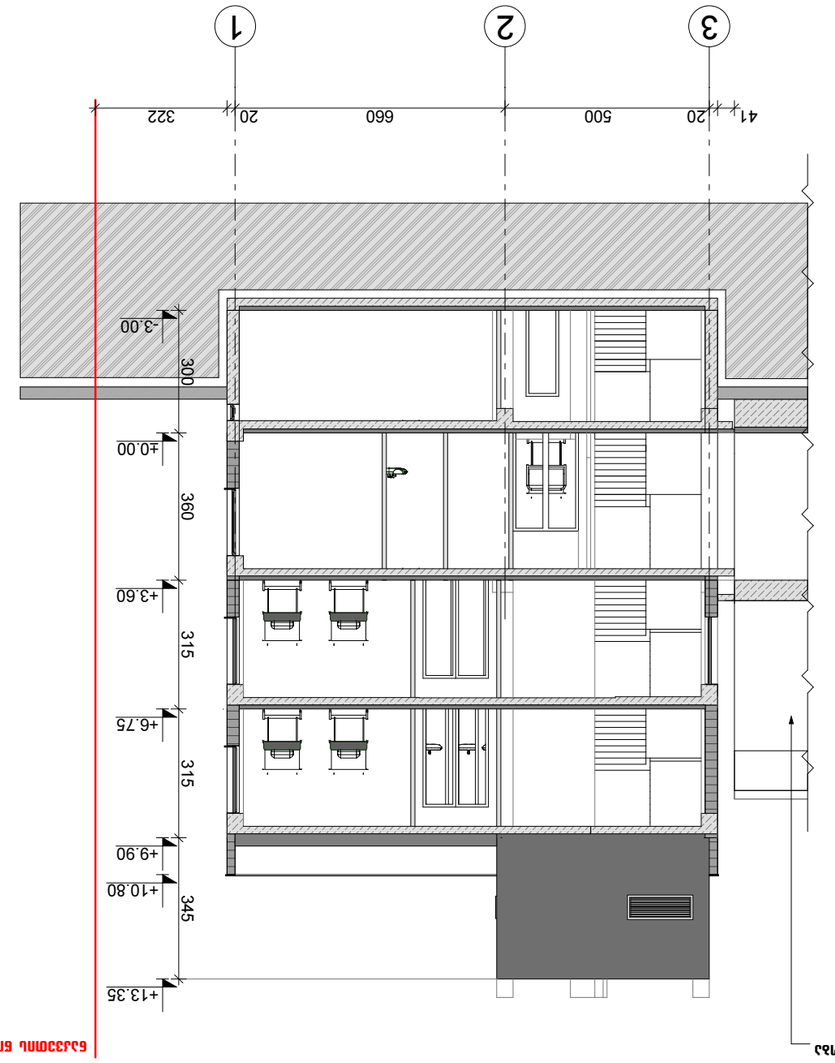



