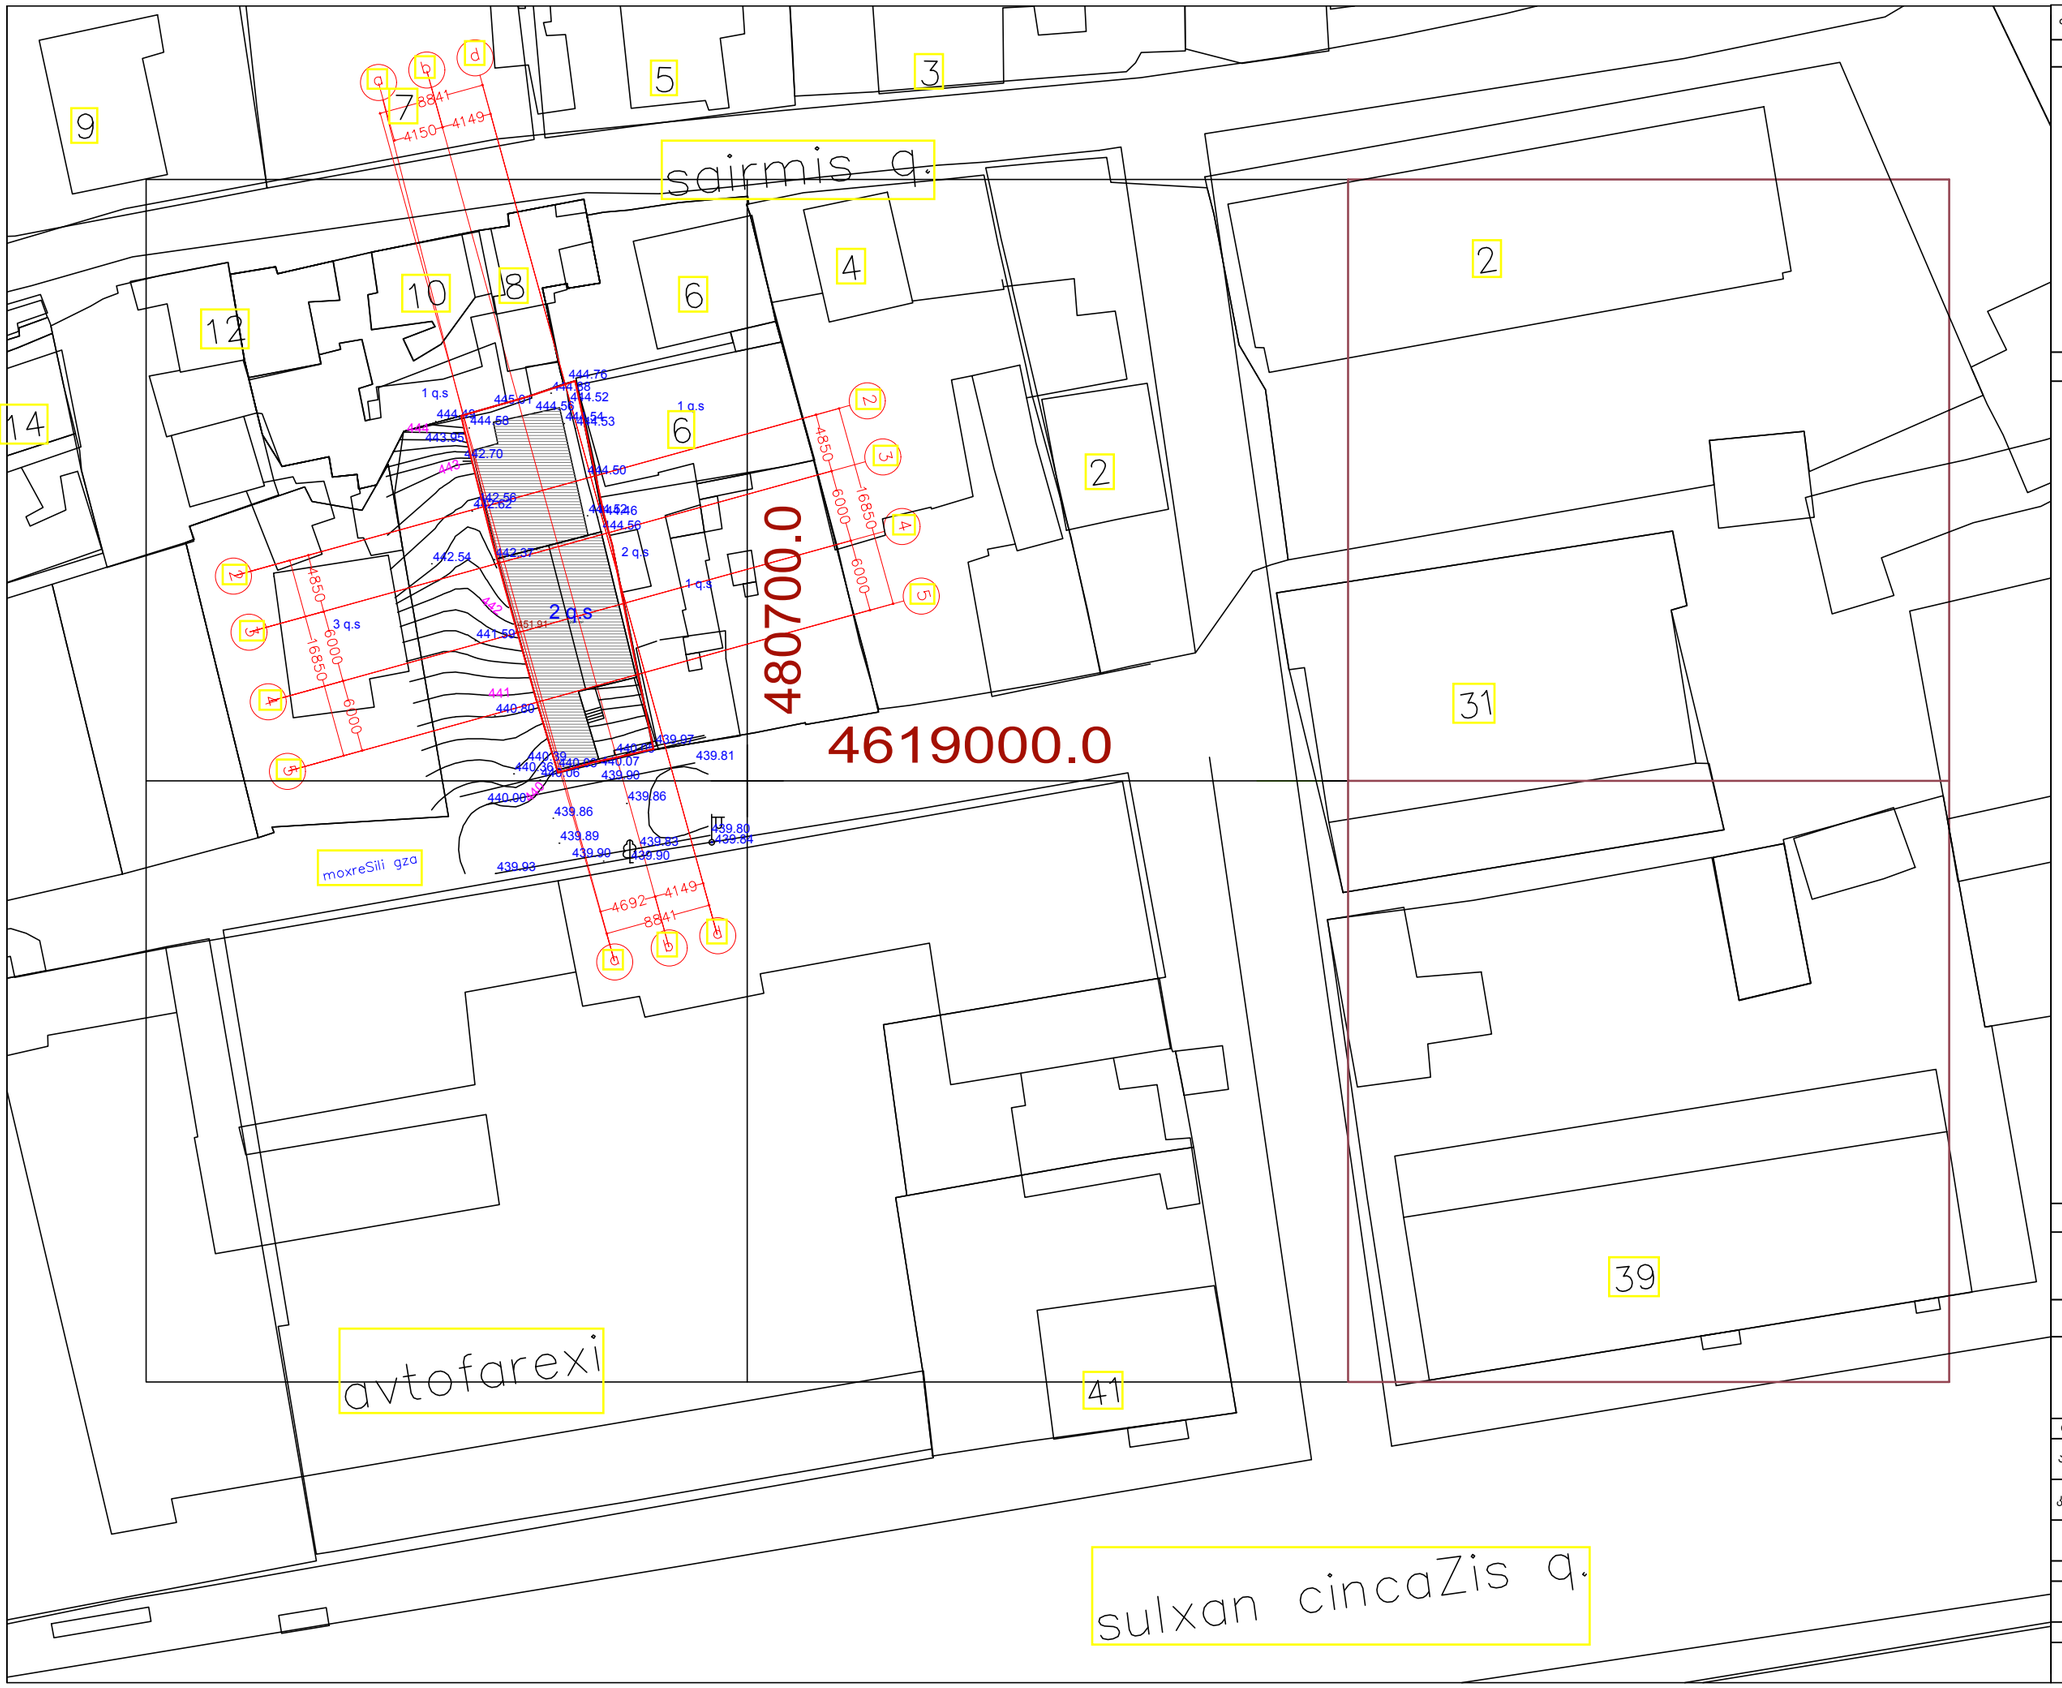

ფორმატი – A3	თბილისი _ 2016წ.

ექსპლიკაცია:

პირობითი ნიშნები:

შენიშვნები

ნახაზის ყველა ცვლილება მშენებლობისას შეთანხმებული უნდა იყოს პროექტის ავტორთან

პროექტის სახელწოდება

ქ. თბილისი, სულხან ცინცაძის ქ. #23-ში ამბულატორიის პროექტი

თანამდებობა	გვარი	ხელმოწერა
არქიტექტორი	ლ.დოლიძე	
კონსტრუქტორი	მ.გუგუნავა	

შ.პ.ს. "ArchShop" ARCHitectural workSHOP

მასშტაბი	1:500	ნახაზი
თარიღი		არსებული გენ-გეგმა

სტადია	ფურცელი	ფურცლები
პროექტი		


















