ჭ რ ი ლ ი 1 - 1

მასშტაბი 1:200

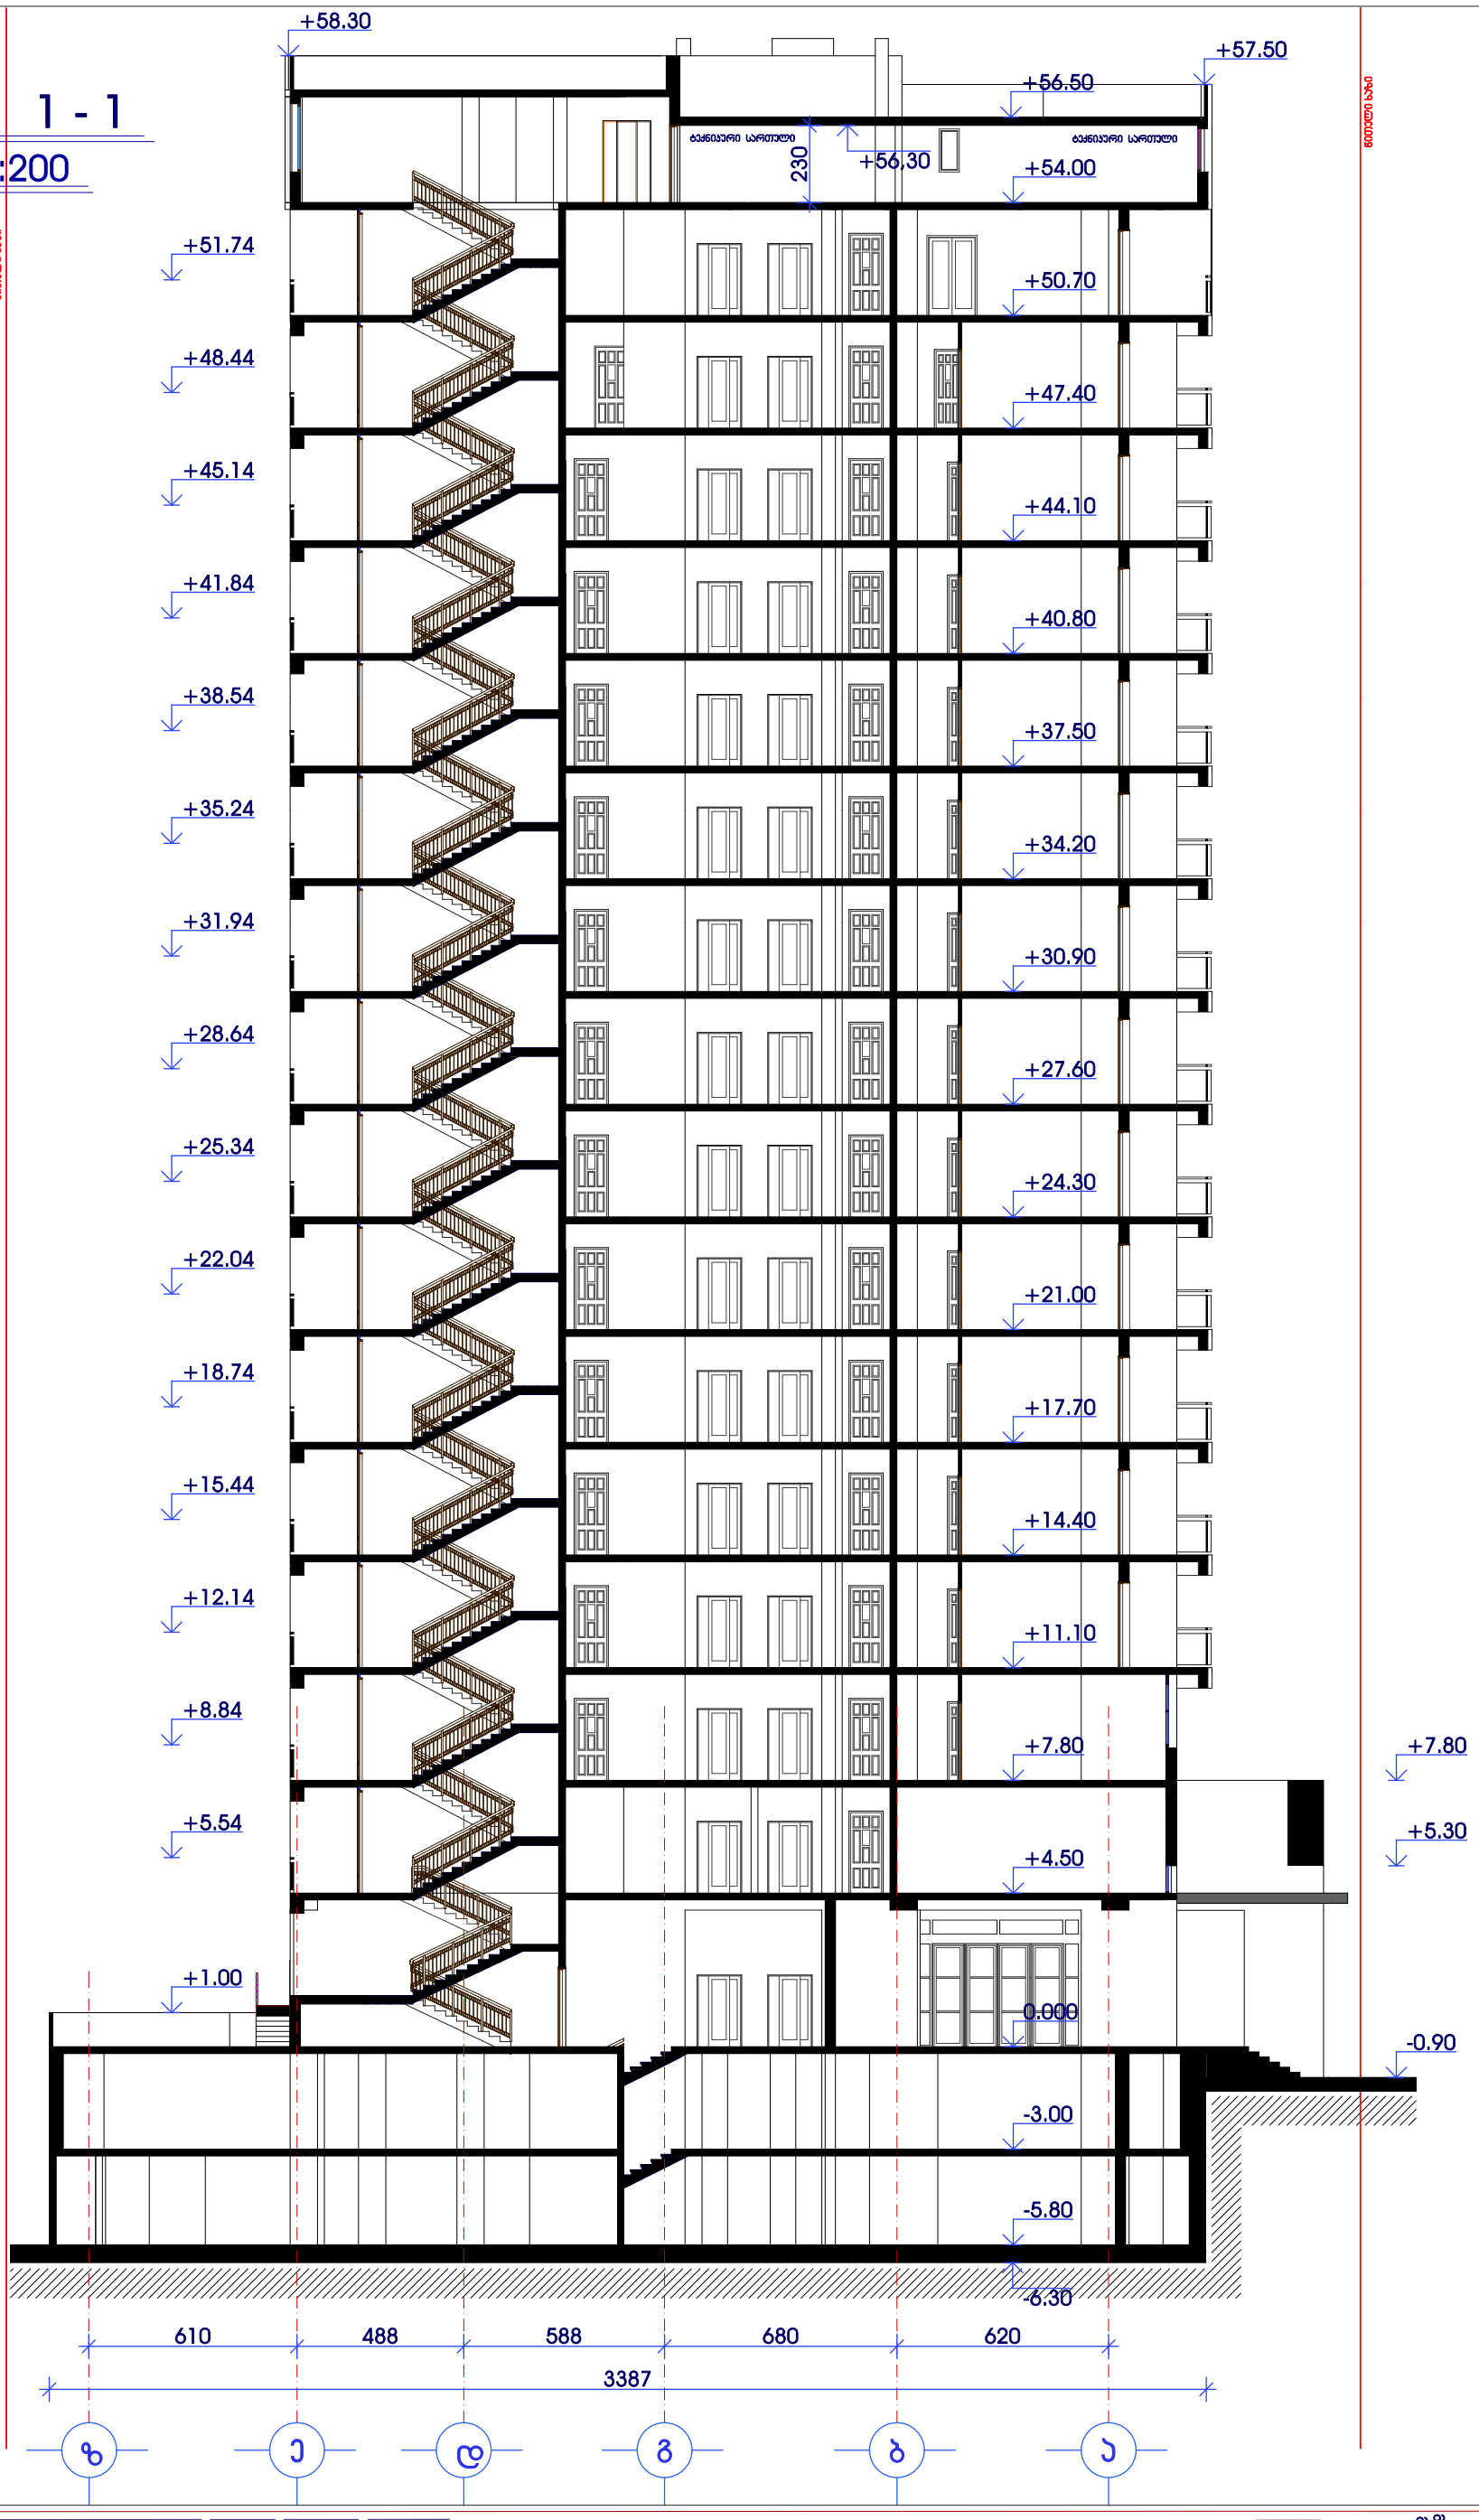

L T D
"ORTACHALA 2014"
TEL: + 995 32 35 70 03

შპს "ორთაჭალა 2014"

შემსრულებელი:	
შპს "ორთაჭალა 2014"	




ჭ რ ი ლ ი 2 - 2

მასშტაბი 1:200

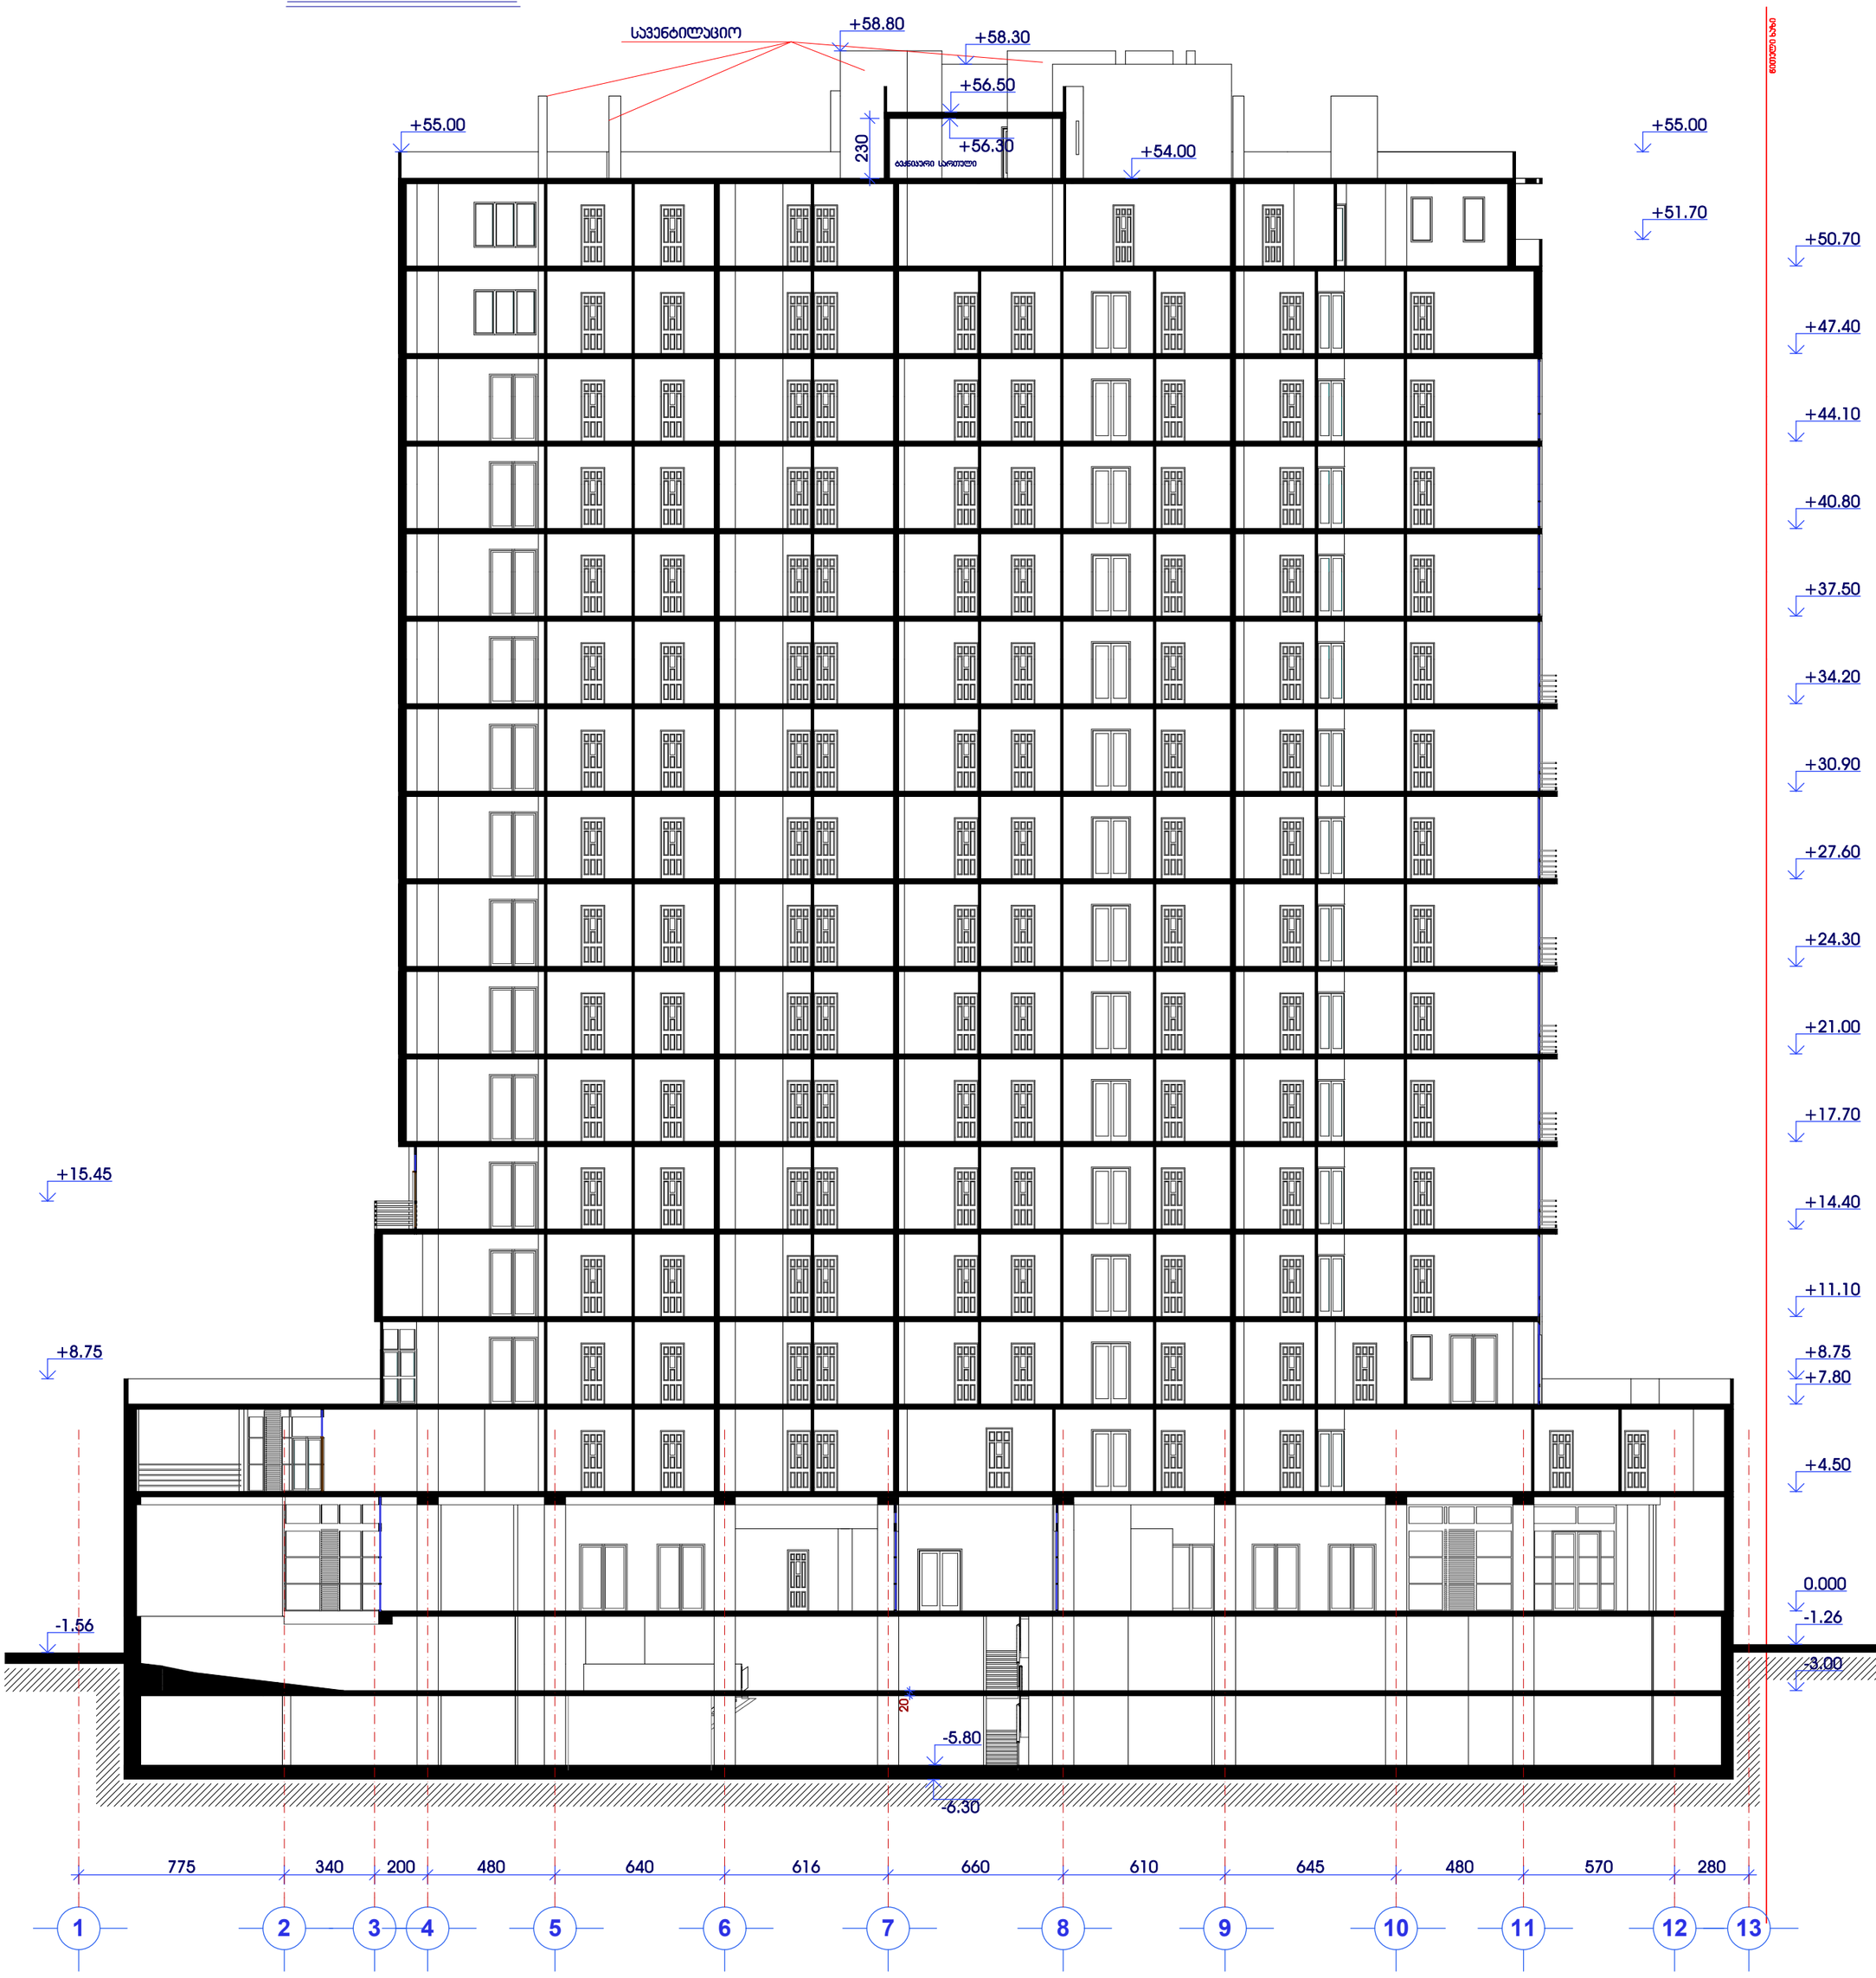

მრავალფუნქციური შენობის კორექტირებული პროექტი

ქ.თბილისი, მთაწმინდა-ვარნანისის რაიონი, მდ.მტკვარს, გულიას ქუჩასა და ახალ მაგისტრალს შორის, გულიას მოედანი, აულტასმეურნეო საქონლის მაღაზიის მიმდებარედ. (ს.ა.ს.3.8/85)

ჭრილი 2-2


დამკვეთი:
შ პ ს "ორთაჭალა 2014"

ნ ა წ ი ლ ი :
არქიტექტურული პროექტი

სტადია	ფურცელი	ფურცლები
მპ	არ-25	37

დირექტორი	გ.მელითაძვილი	
შესრულა	გ.სემბაძე	
შემოწმა	ი.გაგყრელიძე	

შ პ ს "ორთაჭალა 2014"

ქ.თბილისი გულიას ქუჩის მიმდებარედ

TEL: + 995 32 35 70 03

L T D "ORTACHALA 2014"