









სართულის გეგმა -3.000 ნიშნ.

ნიშნ. ▾ - 3.000 მასშტაბი 1:200

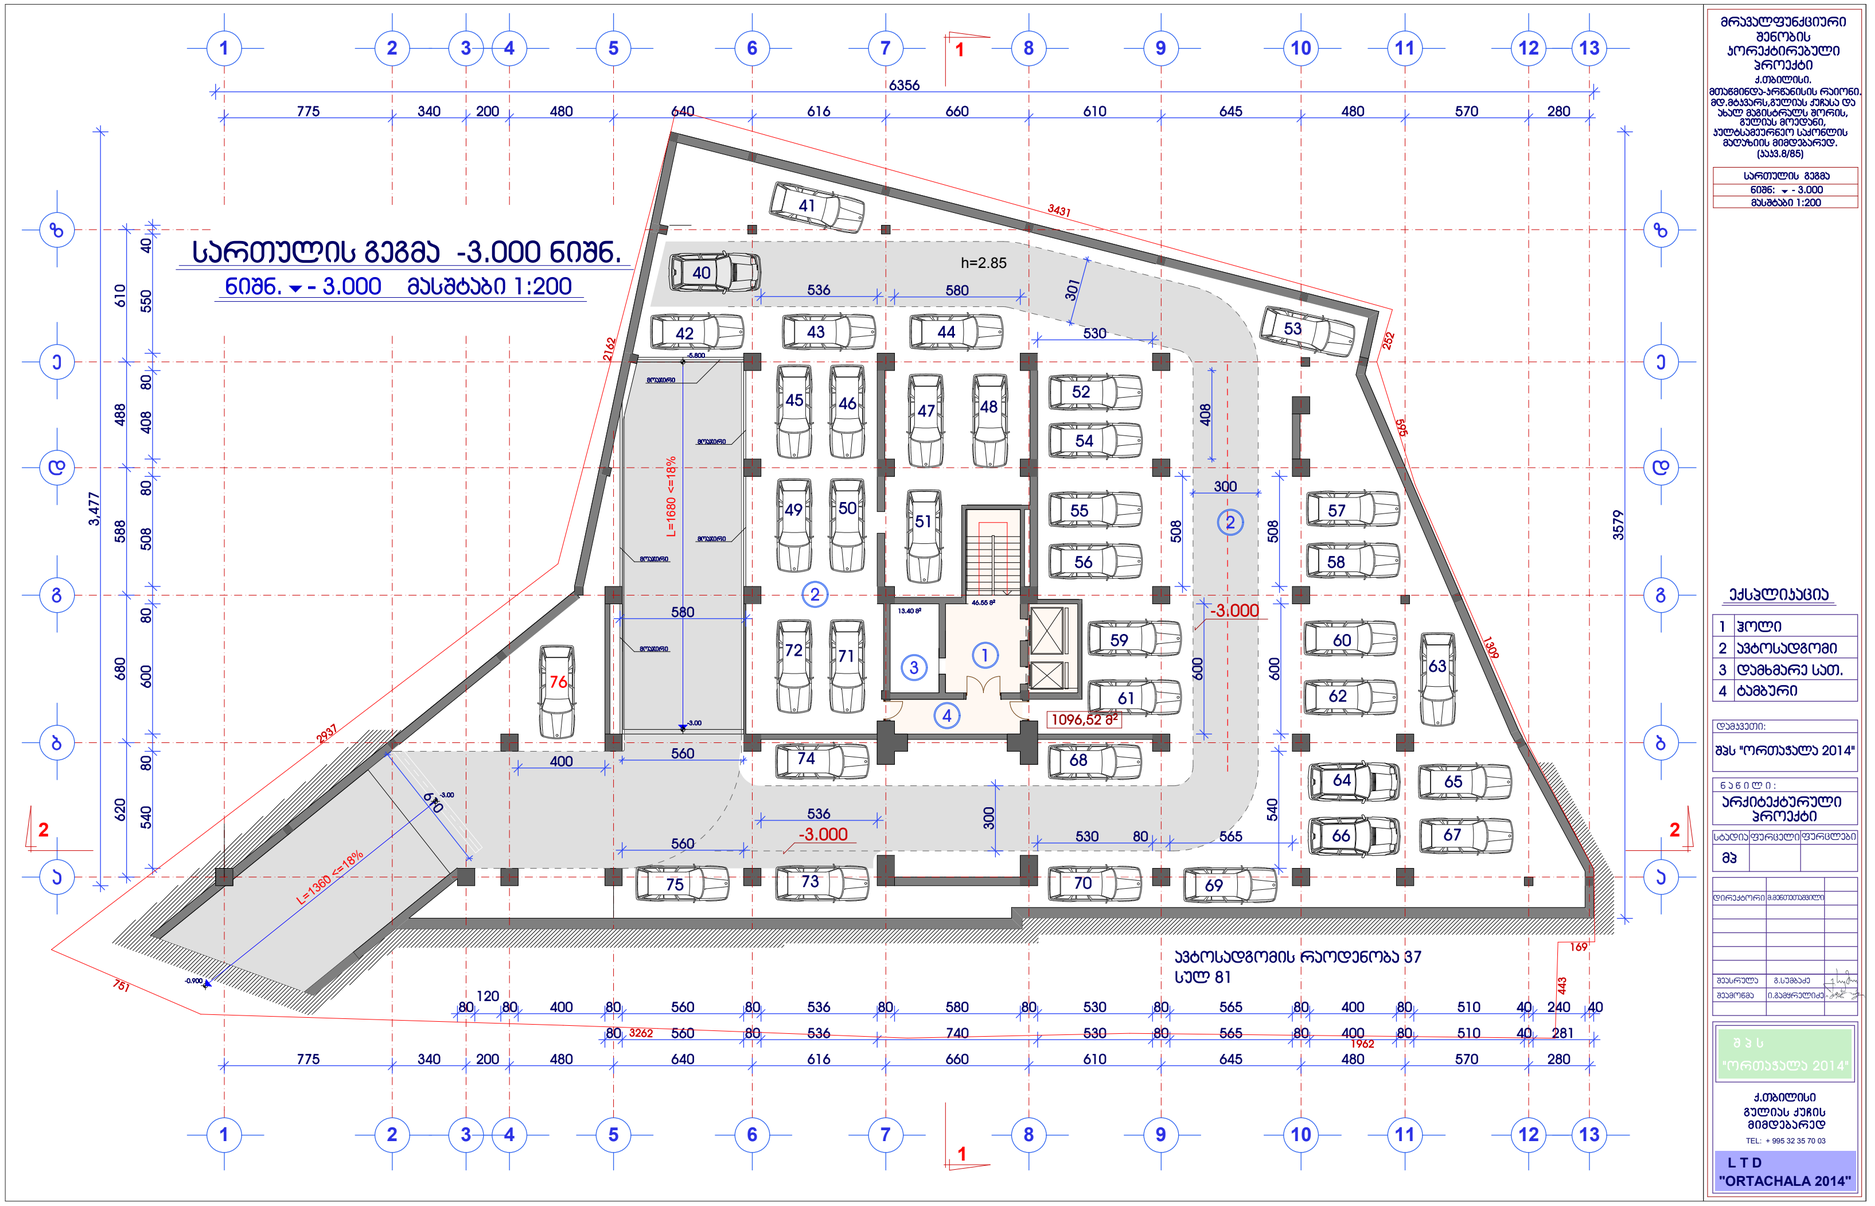

მრავალფუნქციური შენობის პორექტირებული პროექტი

ქ.თბილისი, მთაწმინდა-არაგვისის რაიონი, მდ.მტკვარს, გულუას ქუჩასა და ახალ მეგობრობის შორის, გულუას მიუხედ, ვაკე-საბურთალოს საკრებულოს მიწის მიმდებარედ. (ვაკე 8/85)

სართულის გეგმა
ნიშნ: ▾ - 3.000
მასშტაბი 1:200

ექსპლიკაცია

1	ჰოლი
2	ავტოსადგომი
3	დამხმარე სათ.
4	ტამბური

დამკვეთი:

შპს "ორთაჭალა 2014"

ნაწილი:

არქიტექტურული პროექტი

სტადია	ფურცელი	ფურცლები
მპ		

დირექტორი	მ.მინთიაშვილი	
მუშარული	გ.ალაბაძე	
მუშაობა	ი.ბაქრაძე	

შ პ ს
"ორთაჭალა 2014"

ქ.თბილისი
გულუას ქუჩის
მიმდებარედ

TEL: + 995 32 35 70 03

L T D
"ORTACHALA 2014"

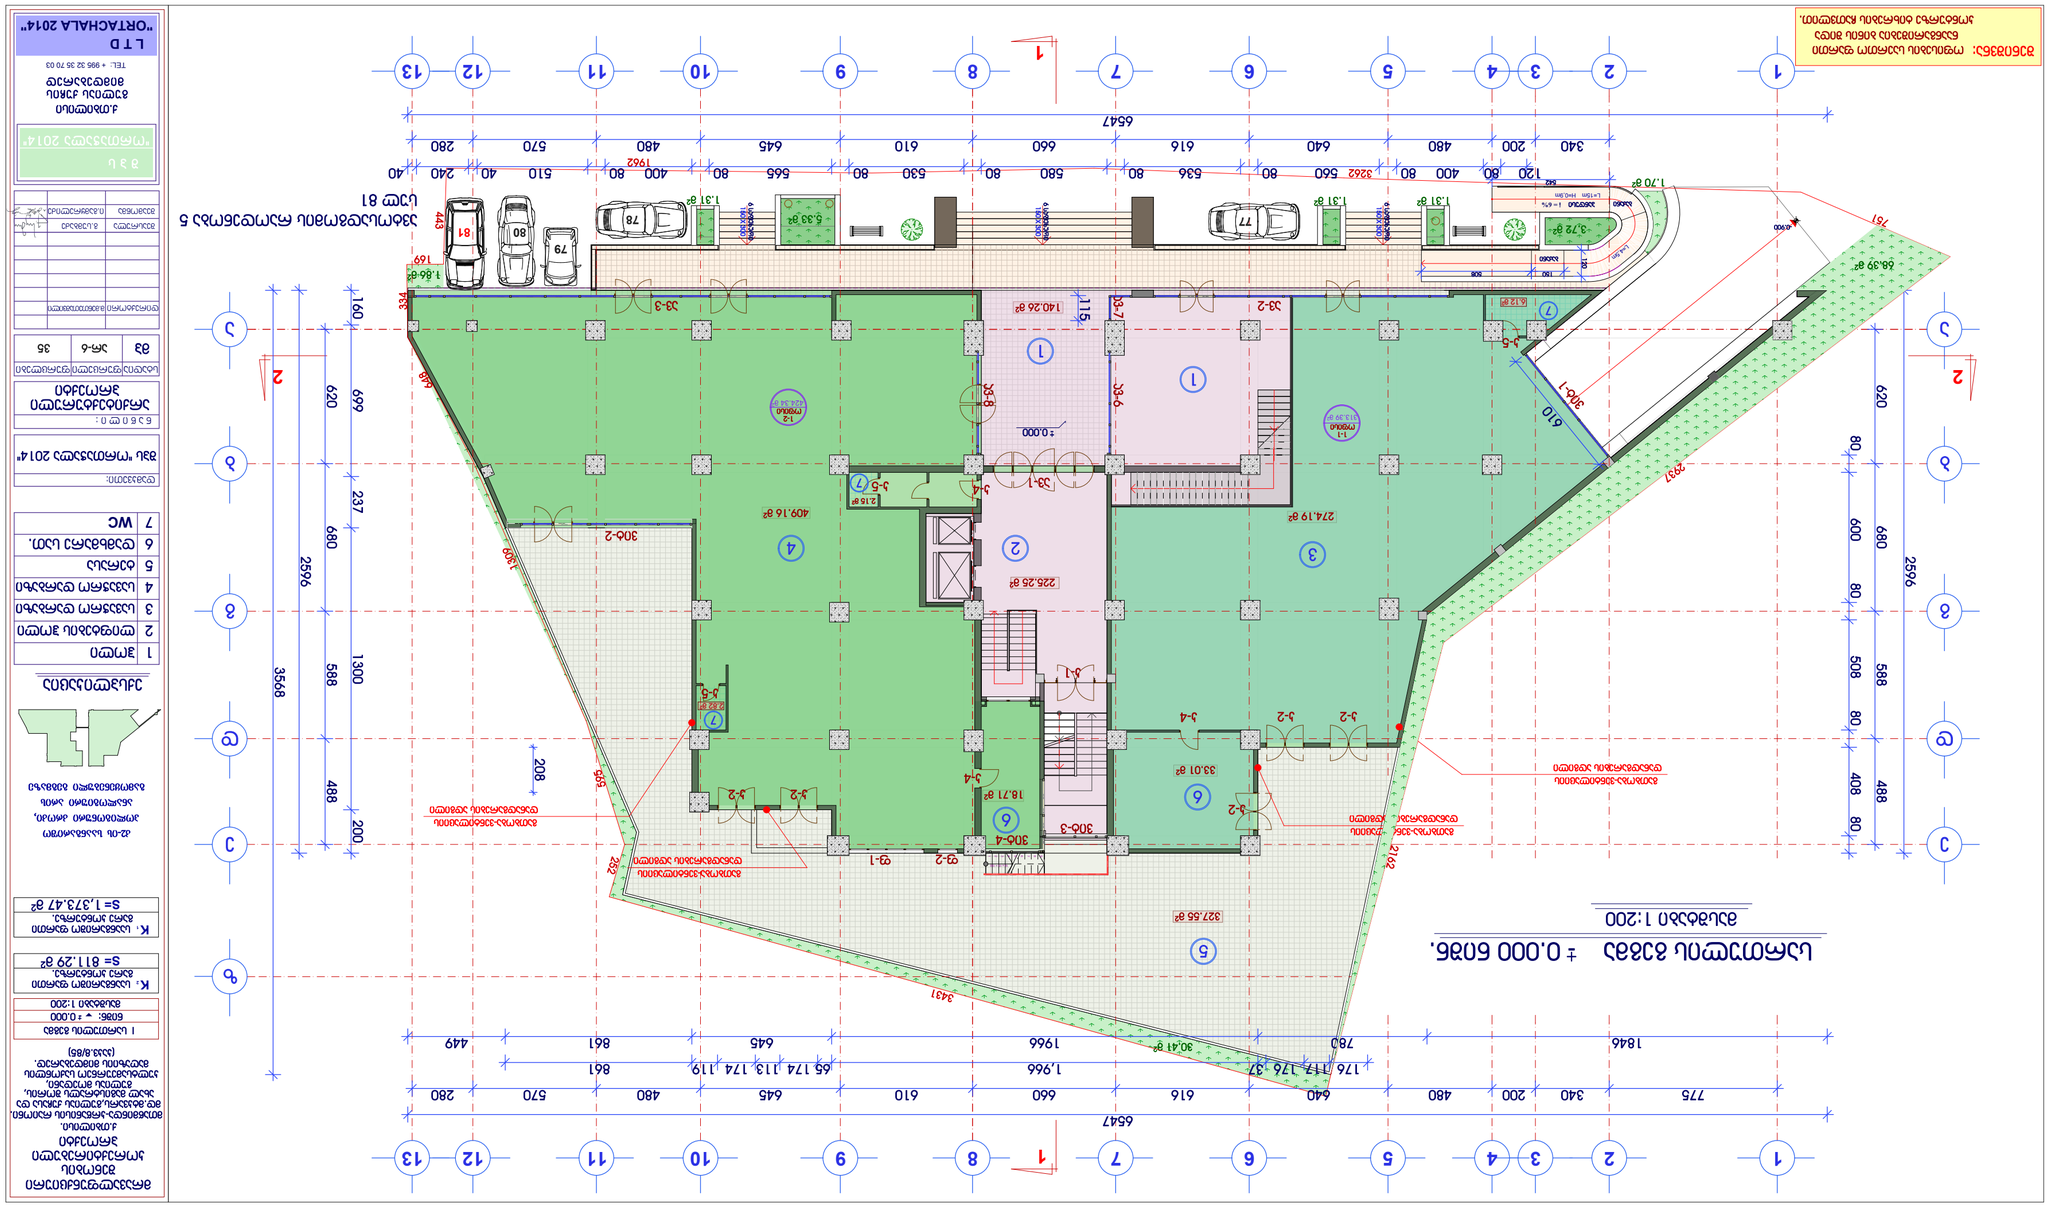
1 2 3 4 5 6 7 8 9 10 11 12 13
A B C D E F G
65471
1846 775 340 200 480 640 616 660 610 645 480 570 280
449 61 645 1966 780 176 117 176 37 1,966 66 174 113 174 119 61
2596 3568 1300 588 488 200 160 699 620 237 680 1009 448 334 115 262 208 595 2142 3431 2837 610 761 1409 80 600 508 408 80 80 80

სართულის გეგმა 4.500 ნიშნ.

მასშტაბი 1:200

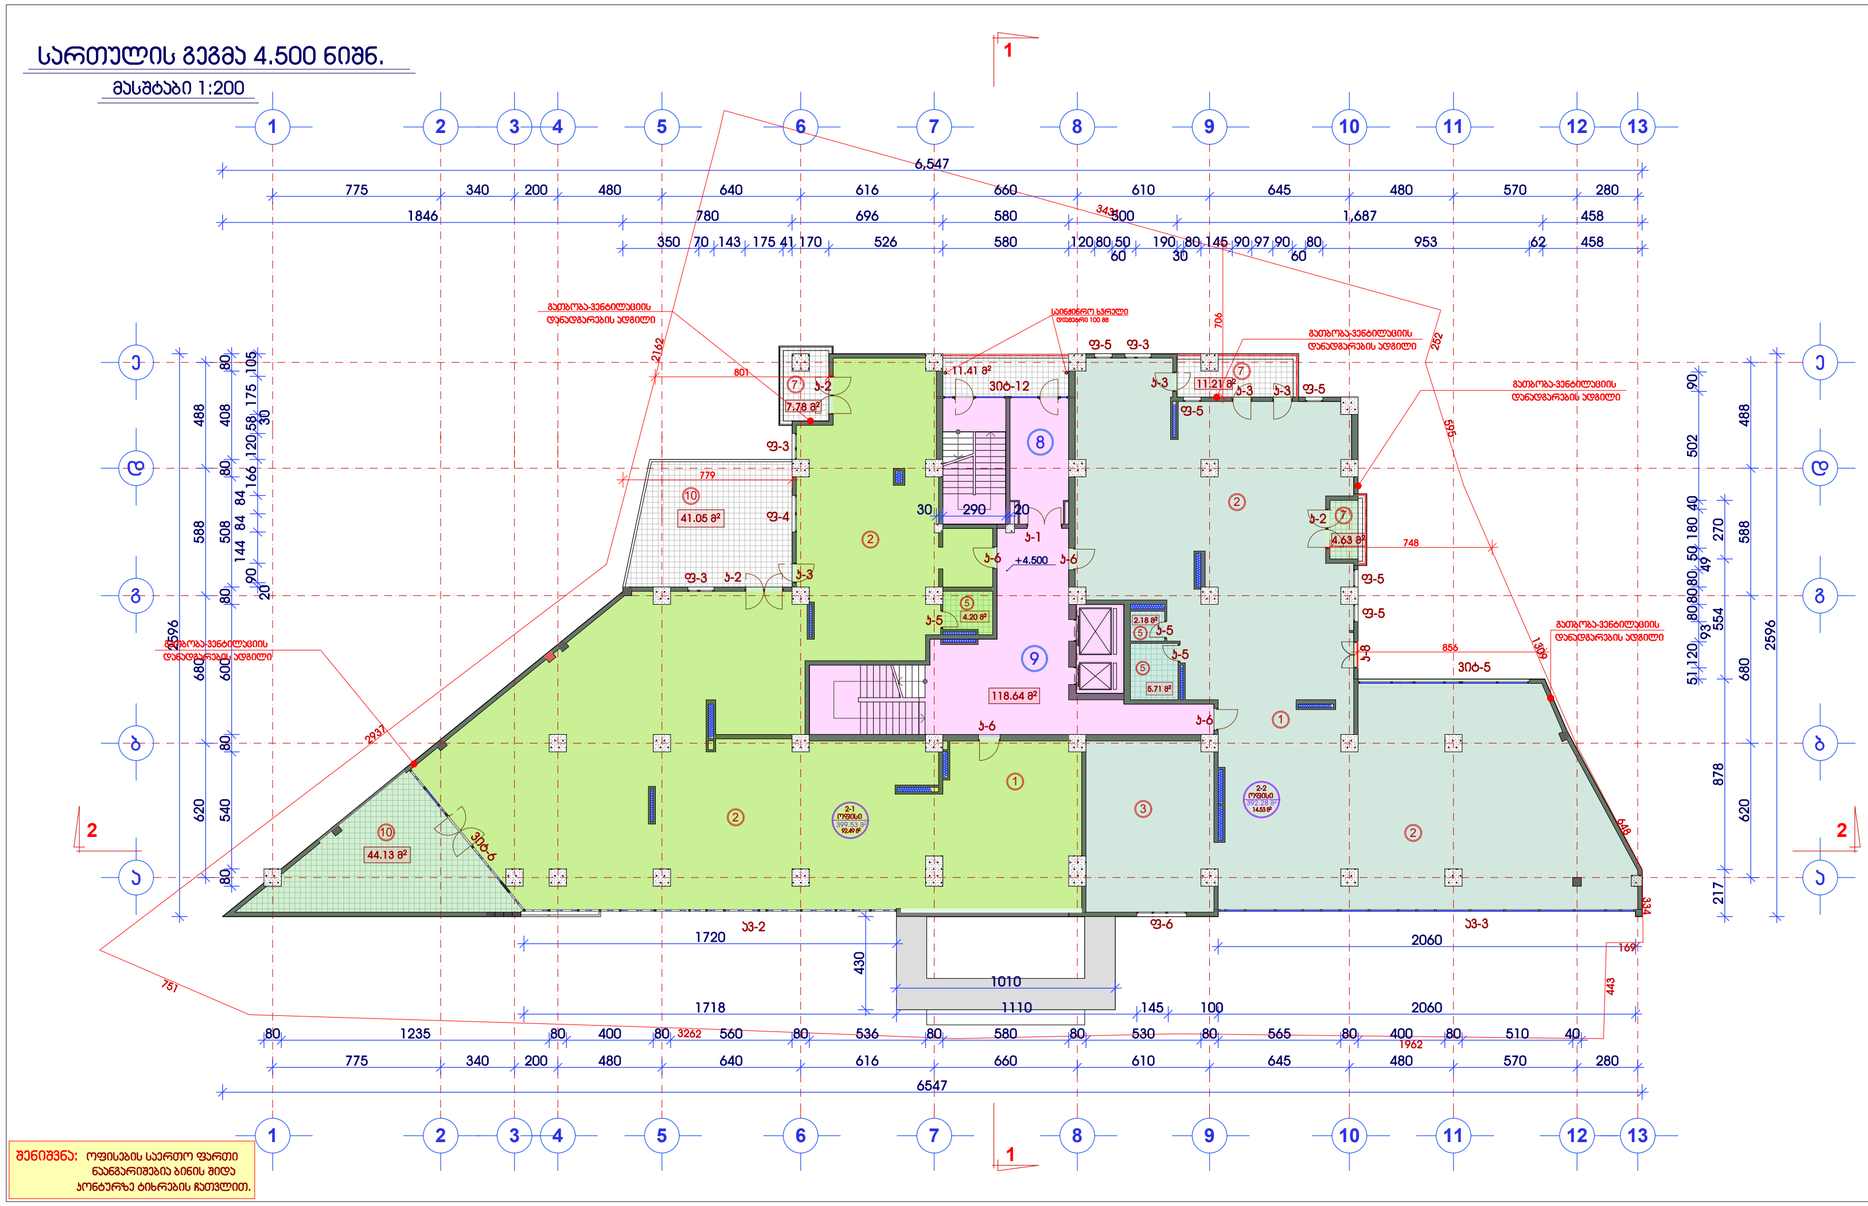

შენიშვნა: ოფისების საერთო ფართი ნაანგარიშებია ბინის შიდა კონტურზე ბიჩრების ჩათვლით.

მრავალფუნქციური მშენობის პორექტირებული პროექტი

ქ.თბილისი, მთაწმინდა-არგანის რაიონი, მდ.მტკვარს,გზლის ქუჩასა და ახალ მაშინგტონის მორის, გზლის მიმდინა, ჯულბაშვილის საკონლის მიწაზის მიმდებარედ. (ბაან.8/85)

II სართულის გეგმა	
ნიშნ:	4.500
მასშტაბი	1:200

K. საანგარიშო ფართი მარე კონტურზე.

S= 896.52 მ²

კ2-ის საანგარიშო კონდიციონერი კოკა, ანალოგიური აირის გამოშვებული გეგმაზე

ექსპლიკაცია

1	ჰოლი
2	ოფისი
3	ოფისის დამხმ.
5	WC
7	აივანი
8	შეუბოლავი პიბე
9	ლიფტების ჰოლი
10	ტერასა

დამკვეთი:

შპს "ორთაჭალა 2014"

ნ ა ხ ა ტ ი :

არქიტექტურული პროექტი

სტადია	ფურცელი	ფურცლები
მპ	არ-7	37

დირექტორი	მ.ბიძოთაშვილი
შეასრულა	გ.სუმბაძე
შეამოწმა	ი.მაჭარელიანი

შ პ ს "ორთაჭალა 2014"

ქ.თბილისი გზლის ქუჩის მიმდებარედ

TEL: + 995 32 35 70 03

L T D "ORTACHALA 2014"

სართულის გეგმა 7.800 ნიშნ.

მასშტაბი 1:200

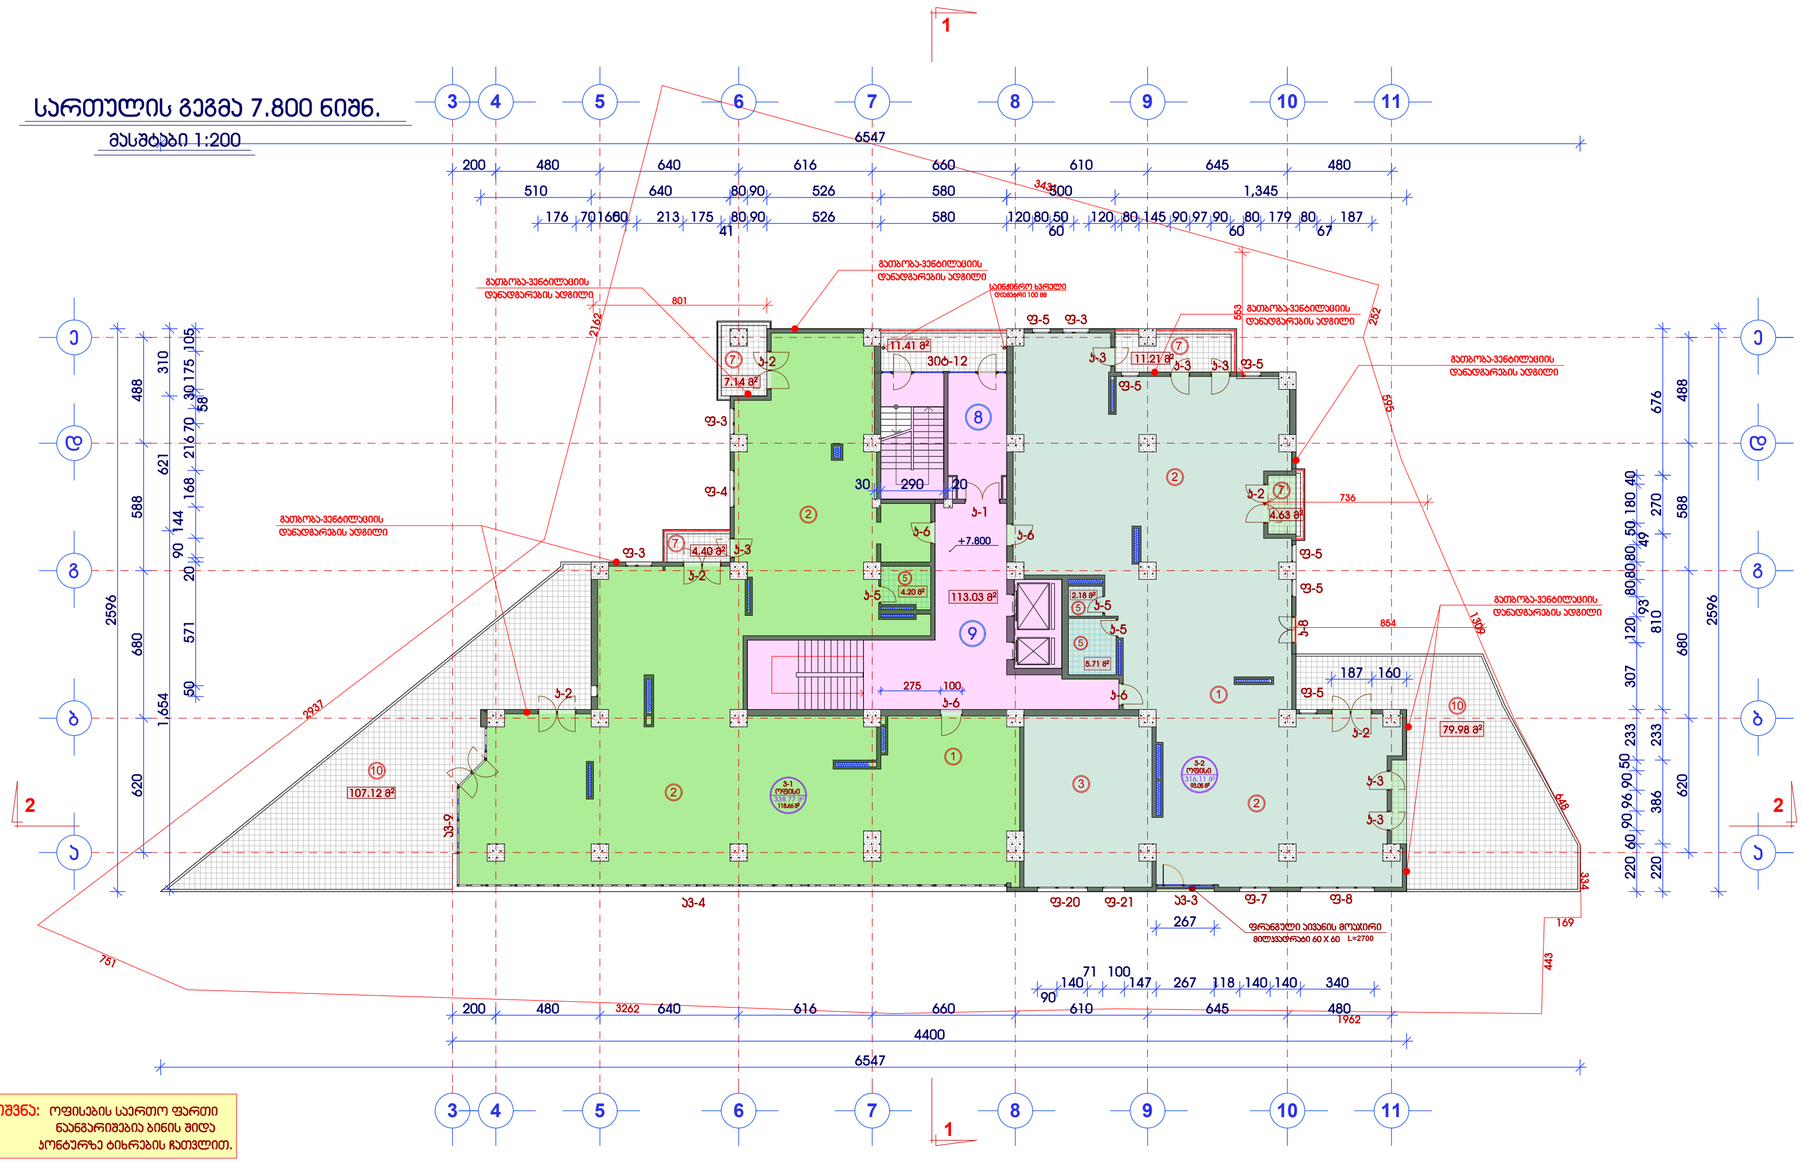

შენიშვნა: ოფისების საერთო ფართი ნაანგარიშებია ბინის შიდა პერიმეტრზე ტიხრების ჩათვლით.

მრავალფუნქციური შენობის ორექტირებული პროექტი

ქ.თბილისი, მთაწმინდა-არგანის რაიონი, მდ.მტკვარს,გულის ქუჩასა და ახალ მაღისტრალს შორის, გულის მიმდინარე, ულტრამკვრივი საცხოვრებლის მასივის მიმდებარედ. (ასკ3.8/85)

III სართულის გეგმა

ნიშნ: 7.800

მასშტაბი 1:200

K, საანგარიშო ფართი მარე პერიმეტრზე.

S= 713.89 მ²

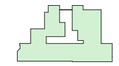

ქ2-ის საანგარიშო პერიმეტრული კრუქი, ანალოგიური აჩრის გამოყენებული ბეტონზე

ექსპლიკაცია

1	ჰოლი
2	ოფისი
3	ოფისის დამხმ.
5	WC
7	აივანი
8	შეუბოლავი აიბე
9	ლიფტების ჰოლი
10	ტერასა

დამკვეთი:

შპს "ორთაჭალა 2014"

ნაგებობის:

არქიტექტურული პროექტი

სტადია	ფურცელი	ფურცლები
მპ	არ-8	37

დირექტორი	გ.ბიძინაშვილი	

შპს "ორთაჭალა 2014"

ქ.თბილისი გულიას ქუჩის მიმდებარედ

TEL: + 995 32 35 70 03

LTD "ORTACHALA 2014"

სართულის გეგმა 11.100 ნიშნ.

მასშტაბი 1:200

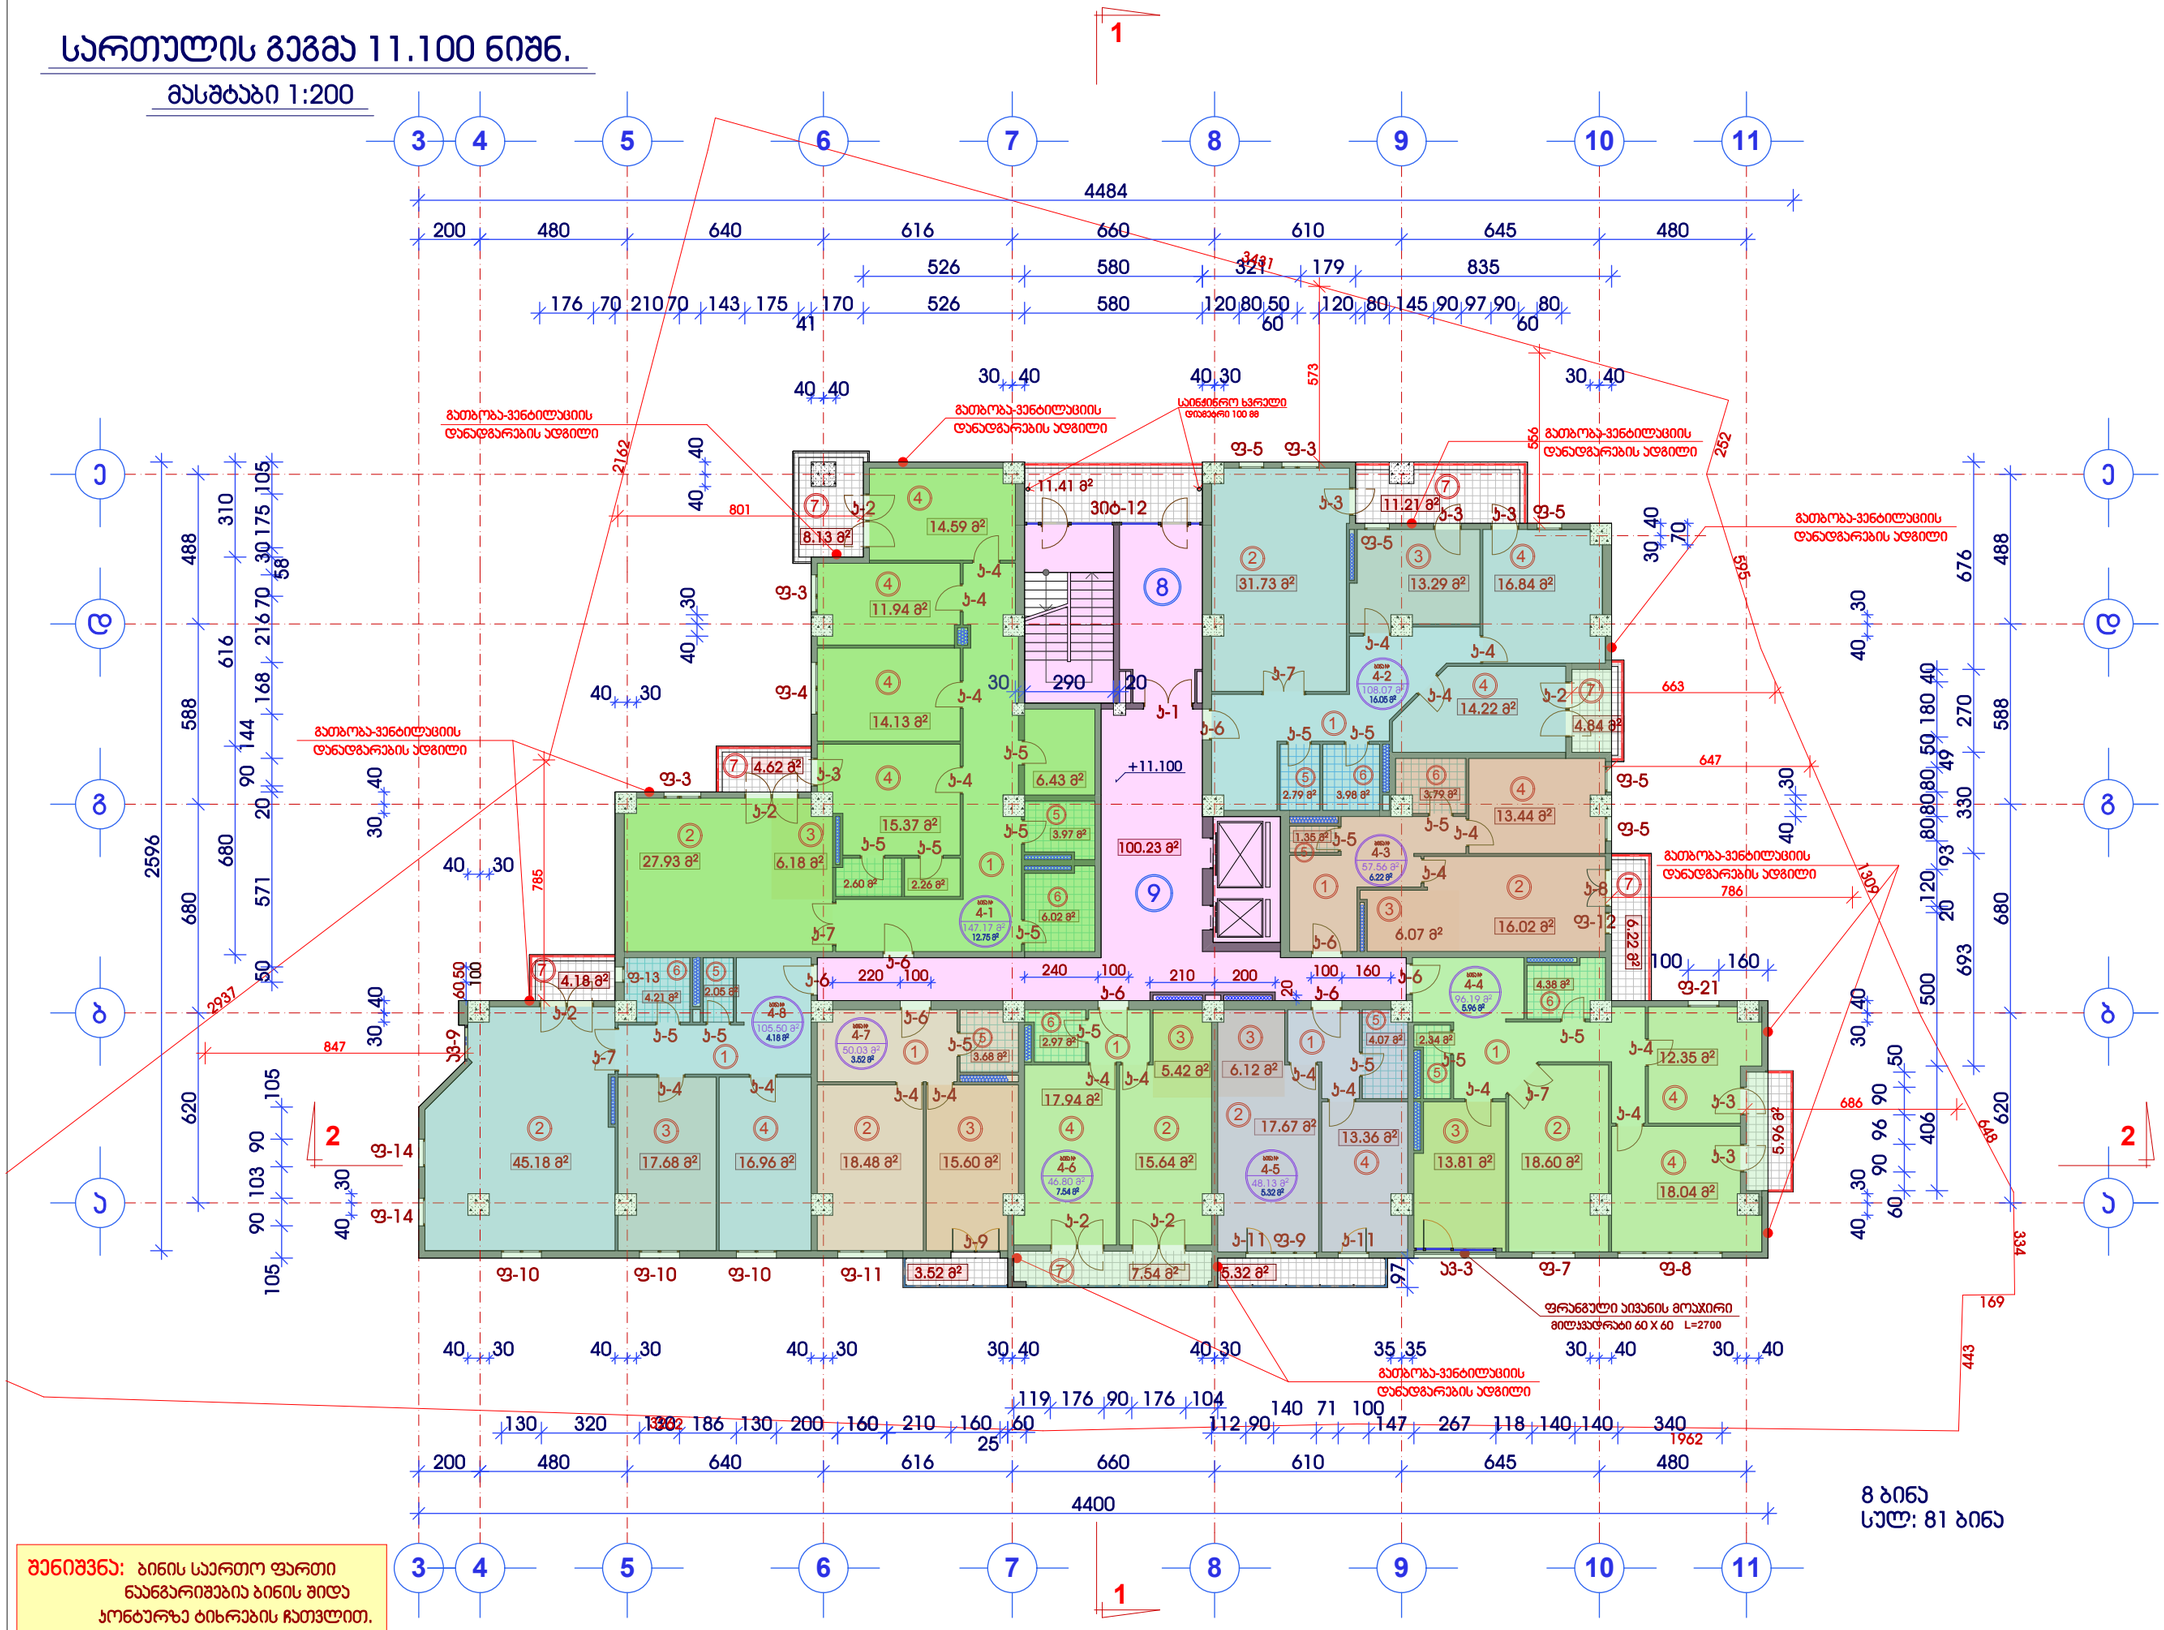
1
3 4 5 6 7 8 9 10 11
Ე Დ Გ Ბ Ა
4484
200 480 640 616 660 610 645 480
526 580 321 179 835
176 70 210 70 143 175 170 526 580 120 80 50 120 80 145 90 97 90 80
41 60 60
40 40 30 40 40 30 30 40
გათბობა-ვენტილაციის დანადგარების ადგილი
საკვამური ხვრელი დიამეტრი 100 მმ
11.41 მ²
300-12
290
20
+11.100
100.23 მ²
9
8
ჟ-1 ჟ-2 ჟ-3 ჟ-4 ჟ-5 ჟ-6 ჟ-7 ჟ-8 ჟ-9 ჟ-11 ჟ-12 ჟ-13
ფ-1 ფ-2 ფ-3 ფ-4 ფ-5 ფ-7 ფ-8 ფ-9 ფ-10 ფ-11 ფ-12 ფ-13 ფ-14 ფ-21
8.13 მ² 14.59 მ² 11.94 მ² 14.13 მ² 4.62 მ² 15.37 მ² 27.93 მ² 6.18 მ² 6.43 მ² 3.97 მ² 6.02 მ² 4.18 მ² 4.21 მ² 2.05 მ²
45.18 მ² 17.68 მ² 16.96 მ² 18.48 მ² 15.60 მ² 3.52 მ² 17.94 მ² 5.42 მ² 15.64 მ² 7.54 მ² 2.97 მ² 3.68 მ² 6.12 მ² 17.67 მ² 13.36 მ² 5.32 მ² 4.07 მ² 2.34 მ² 13.81 მ² 18.60 მ² 12.35 მ² 18.04 მ² 5.96 მ² 4.38 მ² 6.22 მ²
31.73 მ² 11.21 მ² 13.29 მ² 16.84 მ² 14.22 მ² 4.84 მ² 2.79 მ² 3.98 მ² 3.79 მ² 13.44 მ² 1.35 მ² 6.07 მ² 16.02 მ²
4-1 147.77 მ² 12.75 მ²
4-2 108.07 მ² 16.05 მ²
4-3 57.56 მ² 6.22 მ²
4-4 94.19 მ² 5.96 მ²
4-5 48.13 მ² 5.32 მ²
4-6 46.80 მ² 7.54 მ²
4-7 50.03 მ² 3.52 მ²
4-8 105.50 მ² 4.18 მ²
გათბობა-ვენტილაციის დანადგარების ადგილი
ფრანგული აივნის მოაჯირი მილსაჯარები 60 X 60 L=2700
8 ბინა
სულ: 81 ბინა
2596 680 571 50 2937 847 620 105 90 103 90 105 488 588 616 144 168 216 70 30 175 105 310 58 90 20 680 40 30 30 40 40 30 40 30 40 30

სართულის გეგმა 14.400 ნიშნ.

მასშტაბი 1:200

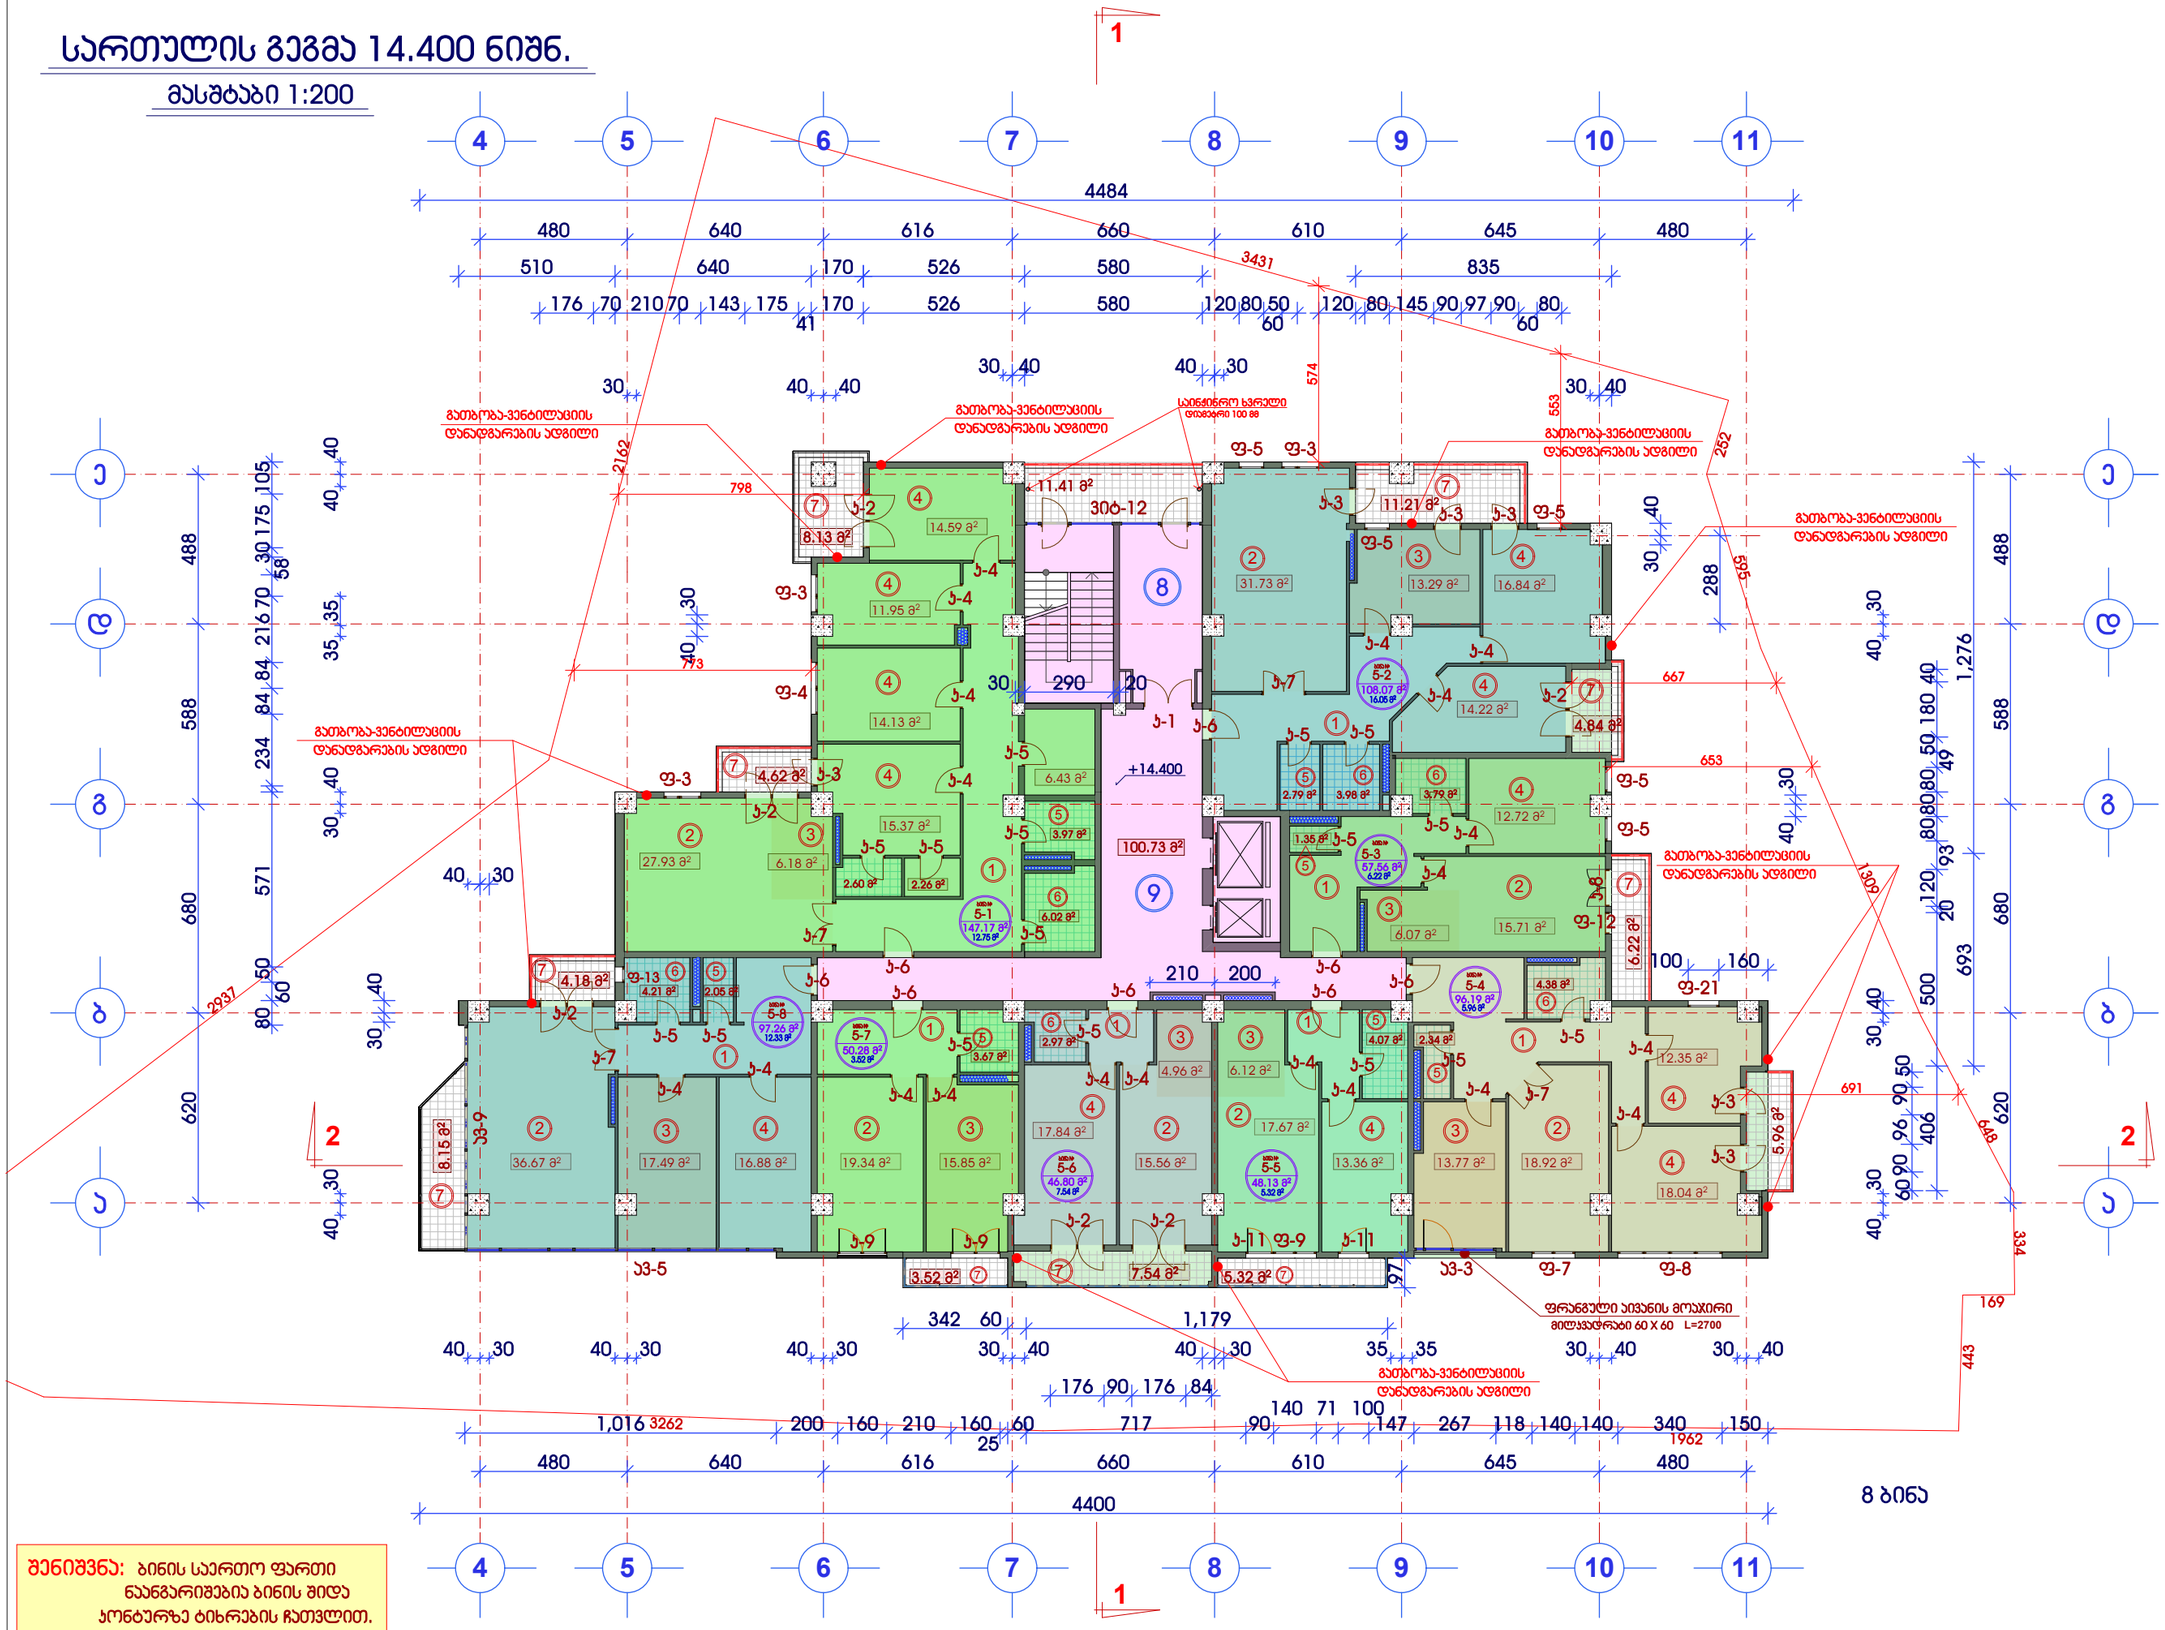

მრავალფუნქციური შენობის პორექტირებული პროექტი

ქ.თბილისი. მთაწმინდა-ვერნაძისის რაიონი, მდ.მტკვარს, გულიას ქუჩასა და ახალ მაგისტრალს შორის, გულიას მოედანი, ჯულსამეურნეო საქონლის მაღაზიის მიმდებარედ. (ა.ა.ვ.8/85)

V სართულის გეგმა
ნიშნ: 14.400
მასშტაბი 1:200

K₁ საანგარიშო ფართი გარე პერიმეტრზე.

S= 729.66 მ²

კ2-ის საანგარიშო პოლიგონური კონტური, ანალოგიური არის გამოყენებული გეგმაზე

ექსპლიკაცია

1	ჰოლი
2	საერთო ოთახი
3	სამზარეულო
4	საძილე ოთახი
5	WC
6	სააბაზანო
7	აივანი
8	შეუბოლავი ჰაბე
9	ლიფტების ჰოლი

დამკვეთი:

შპს "ორთაჭალა 2014"

ნაწილი:

არქიტექტურული პროექტი

სტადია	ფურცელი	ფურცლები
მპ	არ-10	37

დირექტორი	მ.მეწოთასვილი	
შესრულა	გ.სუმბაძე	
შემოწმა	ი.გაფცრელიძე	

შპს "ორთაჭალა 2014"

ქ.თბილისი გულიას ქუჩის მიმდებარედ

TEL: + 995 32 35 70 03

LTD "ORTACHALA 2014"

სართულის გეგმა 17.700 ნიშნ.

მასშტაბი 1:200

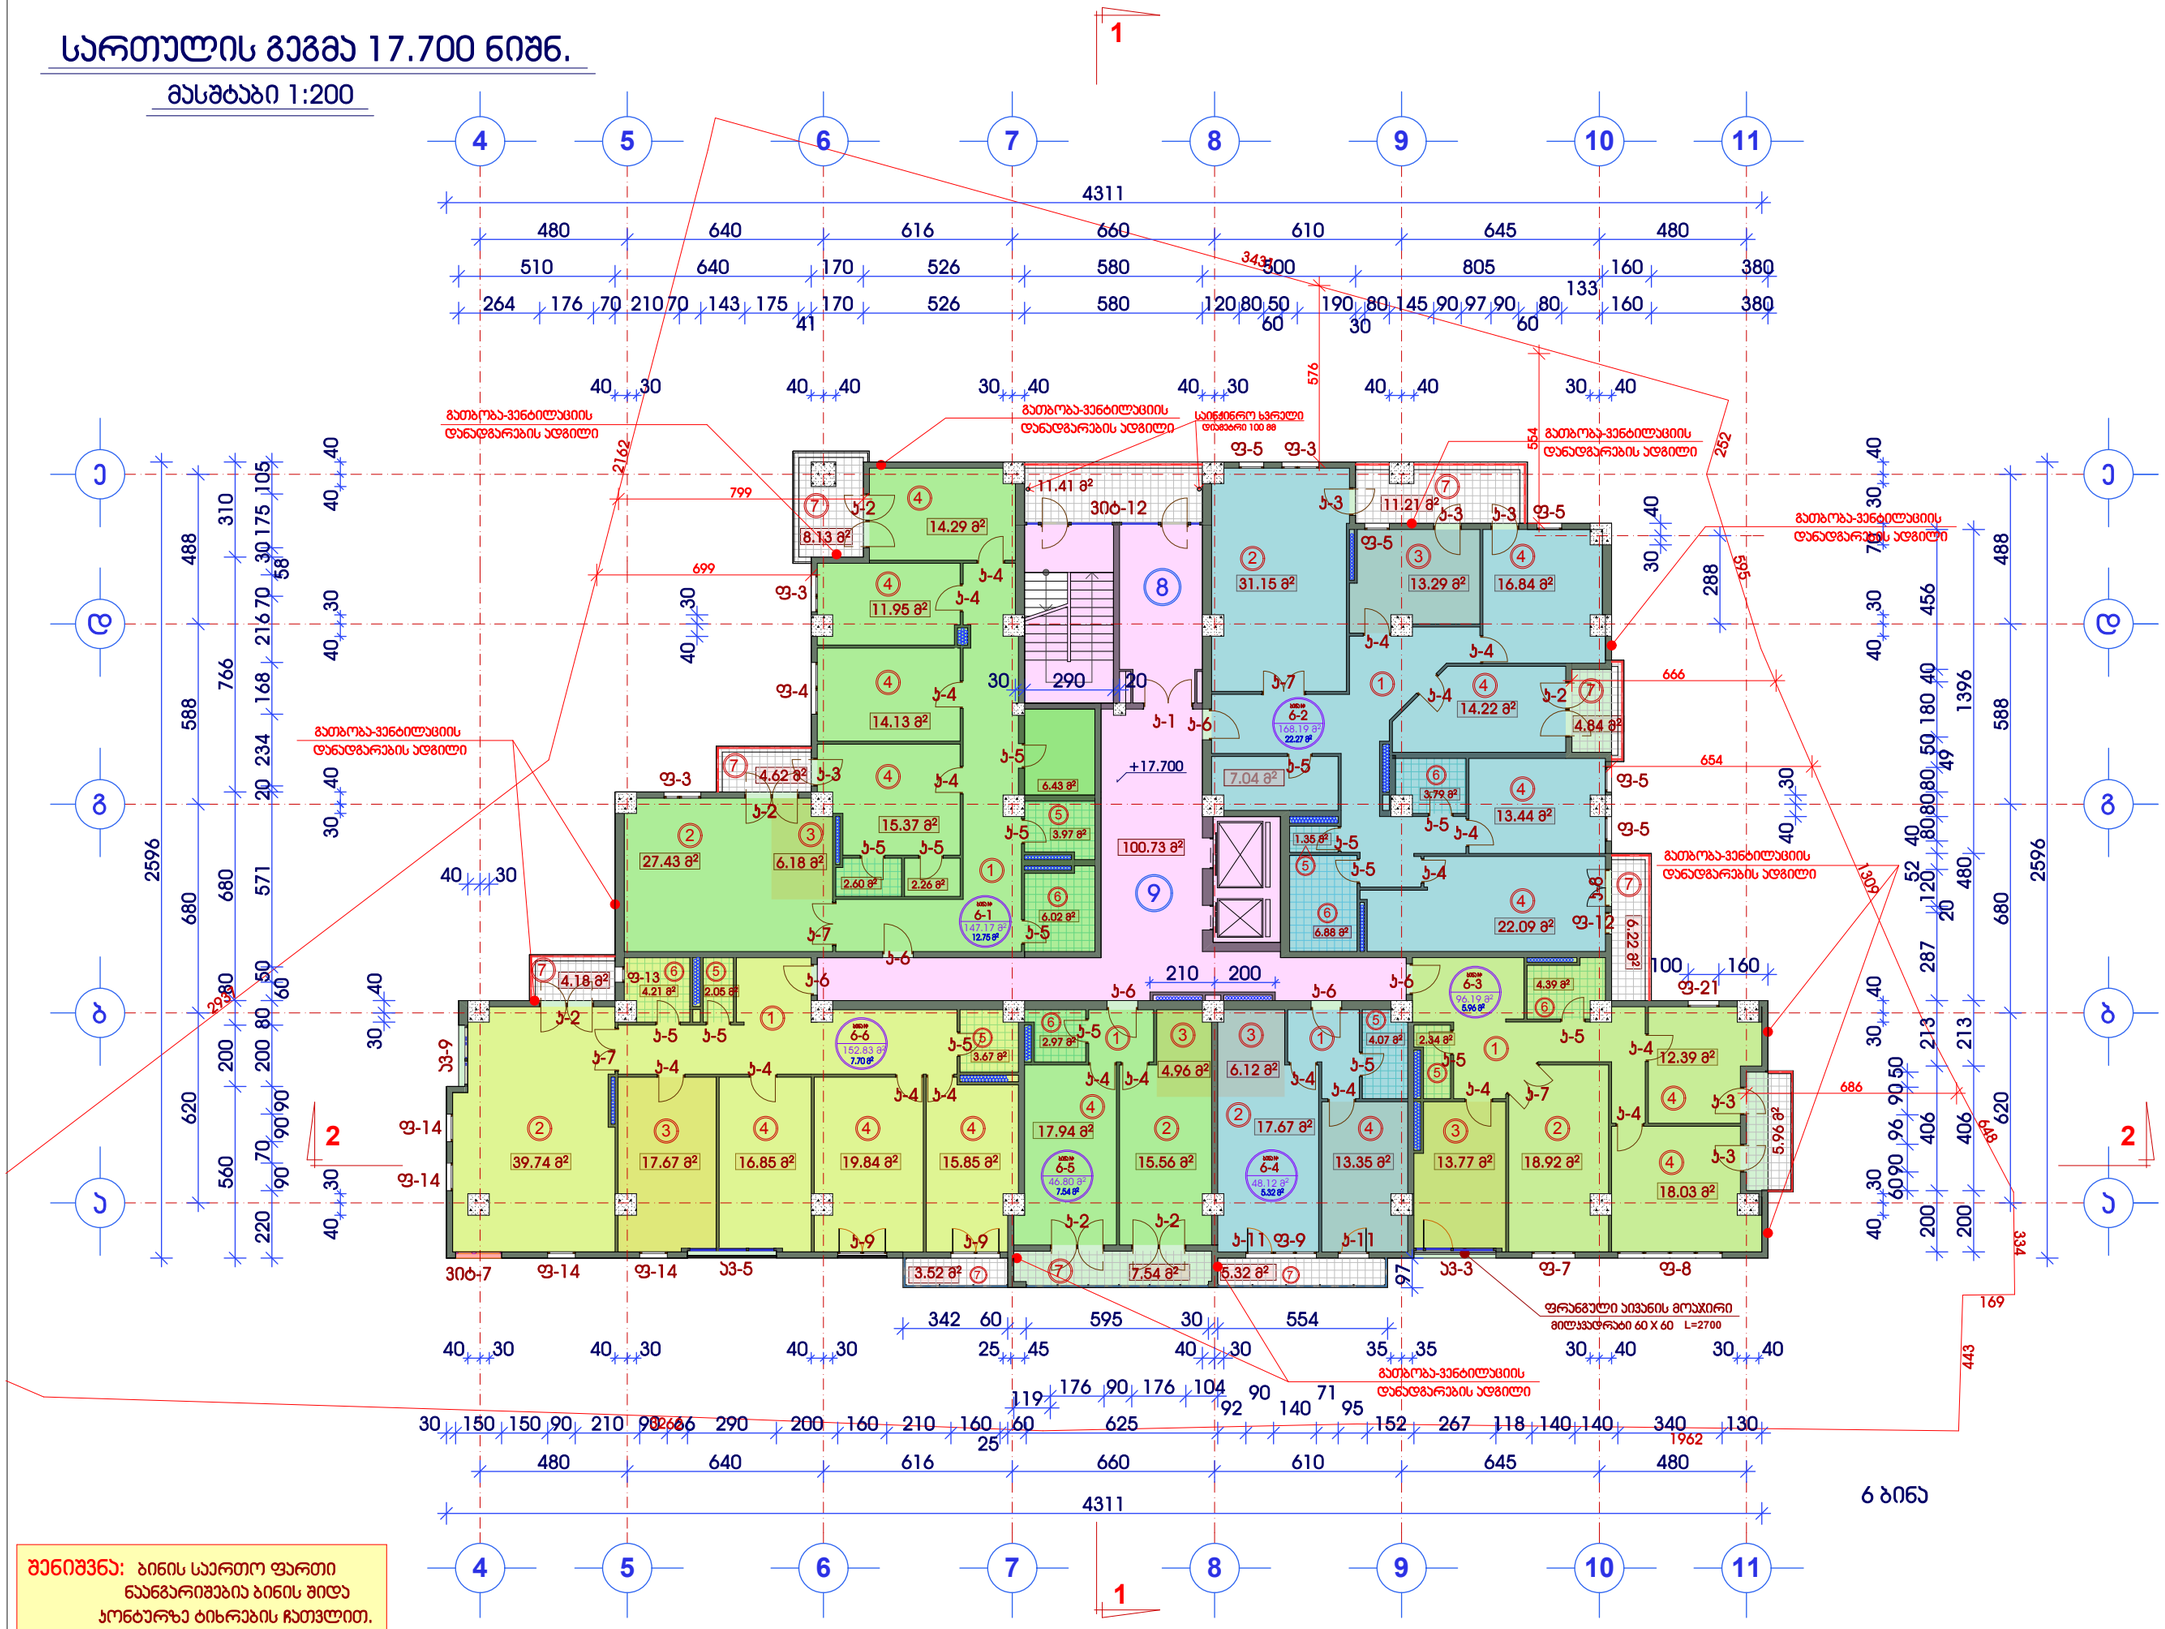

შენიშვნა: ბინის საერთო ფართი ნაანგარიშებია ბინის შიდა პერიმეტრზე ტიხრების ჩათვლით.

მრავალფუნქციური შენობის პორექტირებული პროექტი

ქ.თბილისი. მთაწმინდა-ვერის რაიონი, მდ.მტკვარს, გულიას ქუჩასა და ახალ მაგისტრალს შორის, გულიას მოედანი, ჯულფალმეურნეო საქონლის მაღაზიის მიმდებარედ. (პპპ3.8/85)

VI სართულის გეგმა

ნიშნ: 17.700

მასშტაბი 1:200

K₁ საანგარიშო ფართი გარე პერიმეტრზე.

S= 735.78 მ²

კ2-ის საანგარიშო პოლიგონური კონტური, ანალოგიური არის გამოყენებული გეგმაზე

ექსპლიკაცია

1	ჰოლი
2	საერთო ოთახი
3	სამზარეულო
4	საძილე ოთახი
5	WC
6	სააბაზანო
7	აივანი
8	შეუბოლავი პიბე
9	ლიფტების ჰოლი

დამკვეთი:

შპს "ორთაჭალა 2014"

ნაგული:

არქიტექტურული პროექტი

სტადია	ფურცელი	ფურცლები
მპ	არ-11	37

დირექტორი	მ.მემოთაძვილი	
შესრულა	გ.სუმბაძე	
შემოწმა	ი.გაფცრელიძე	

შპს "ორთაჭალა 2014"

ქ.თბილისი გულიას ქუჩის მიმდებარედ

TEL: + 995 32 35 70 03

LTD "ORTACHALA 2014"

სართულის გეგმა 21.000 ნიშნ.

მასშტაბი 1:200

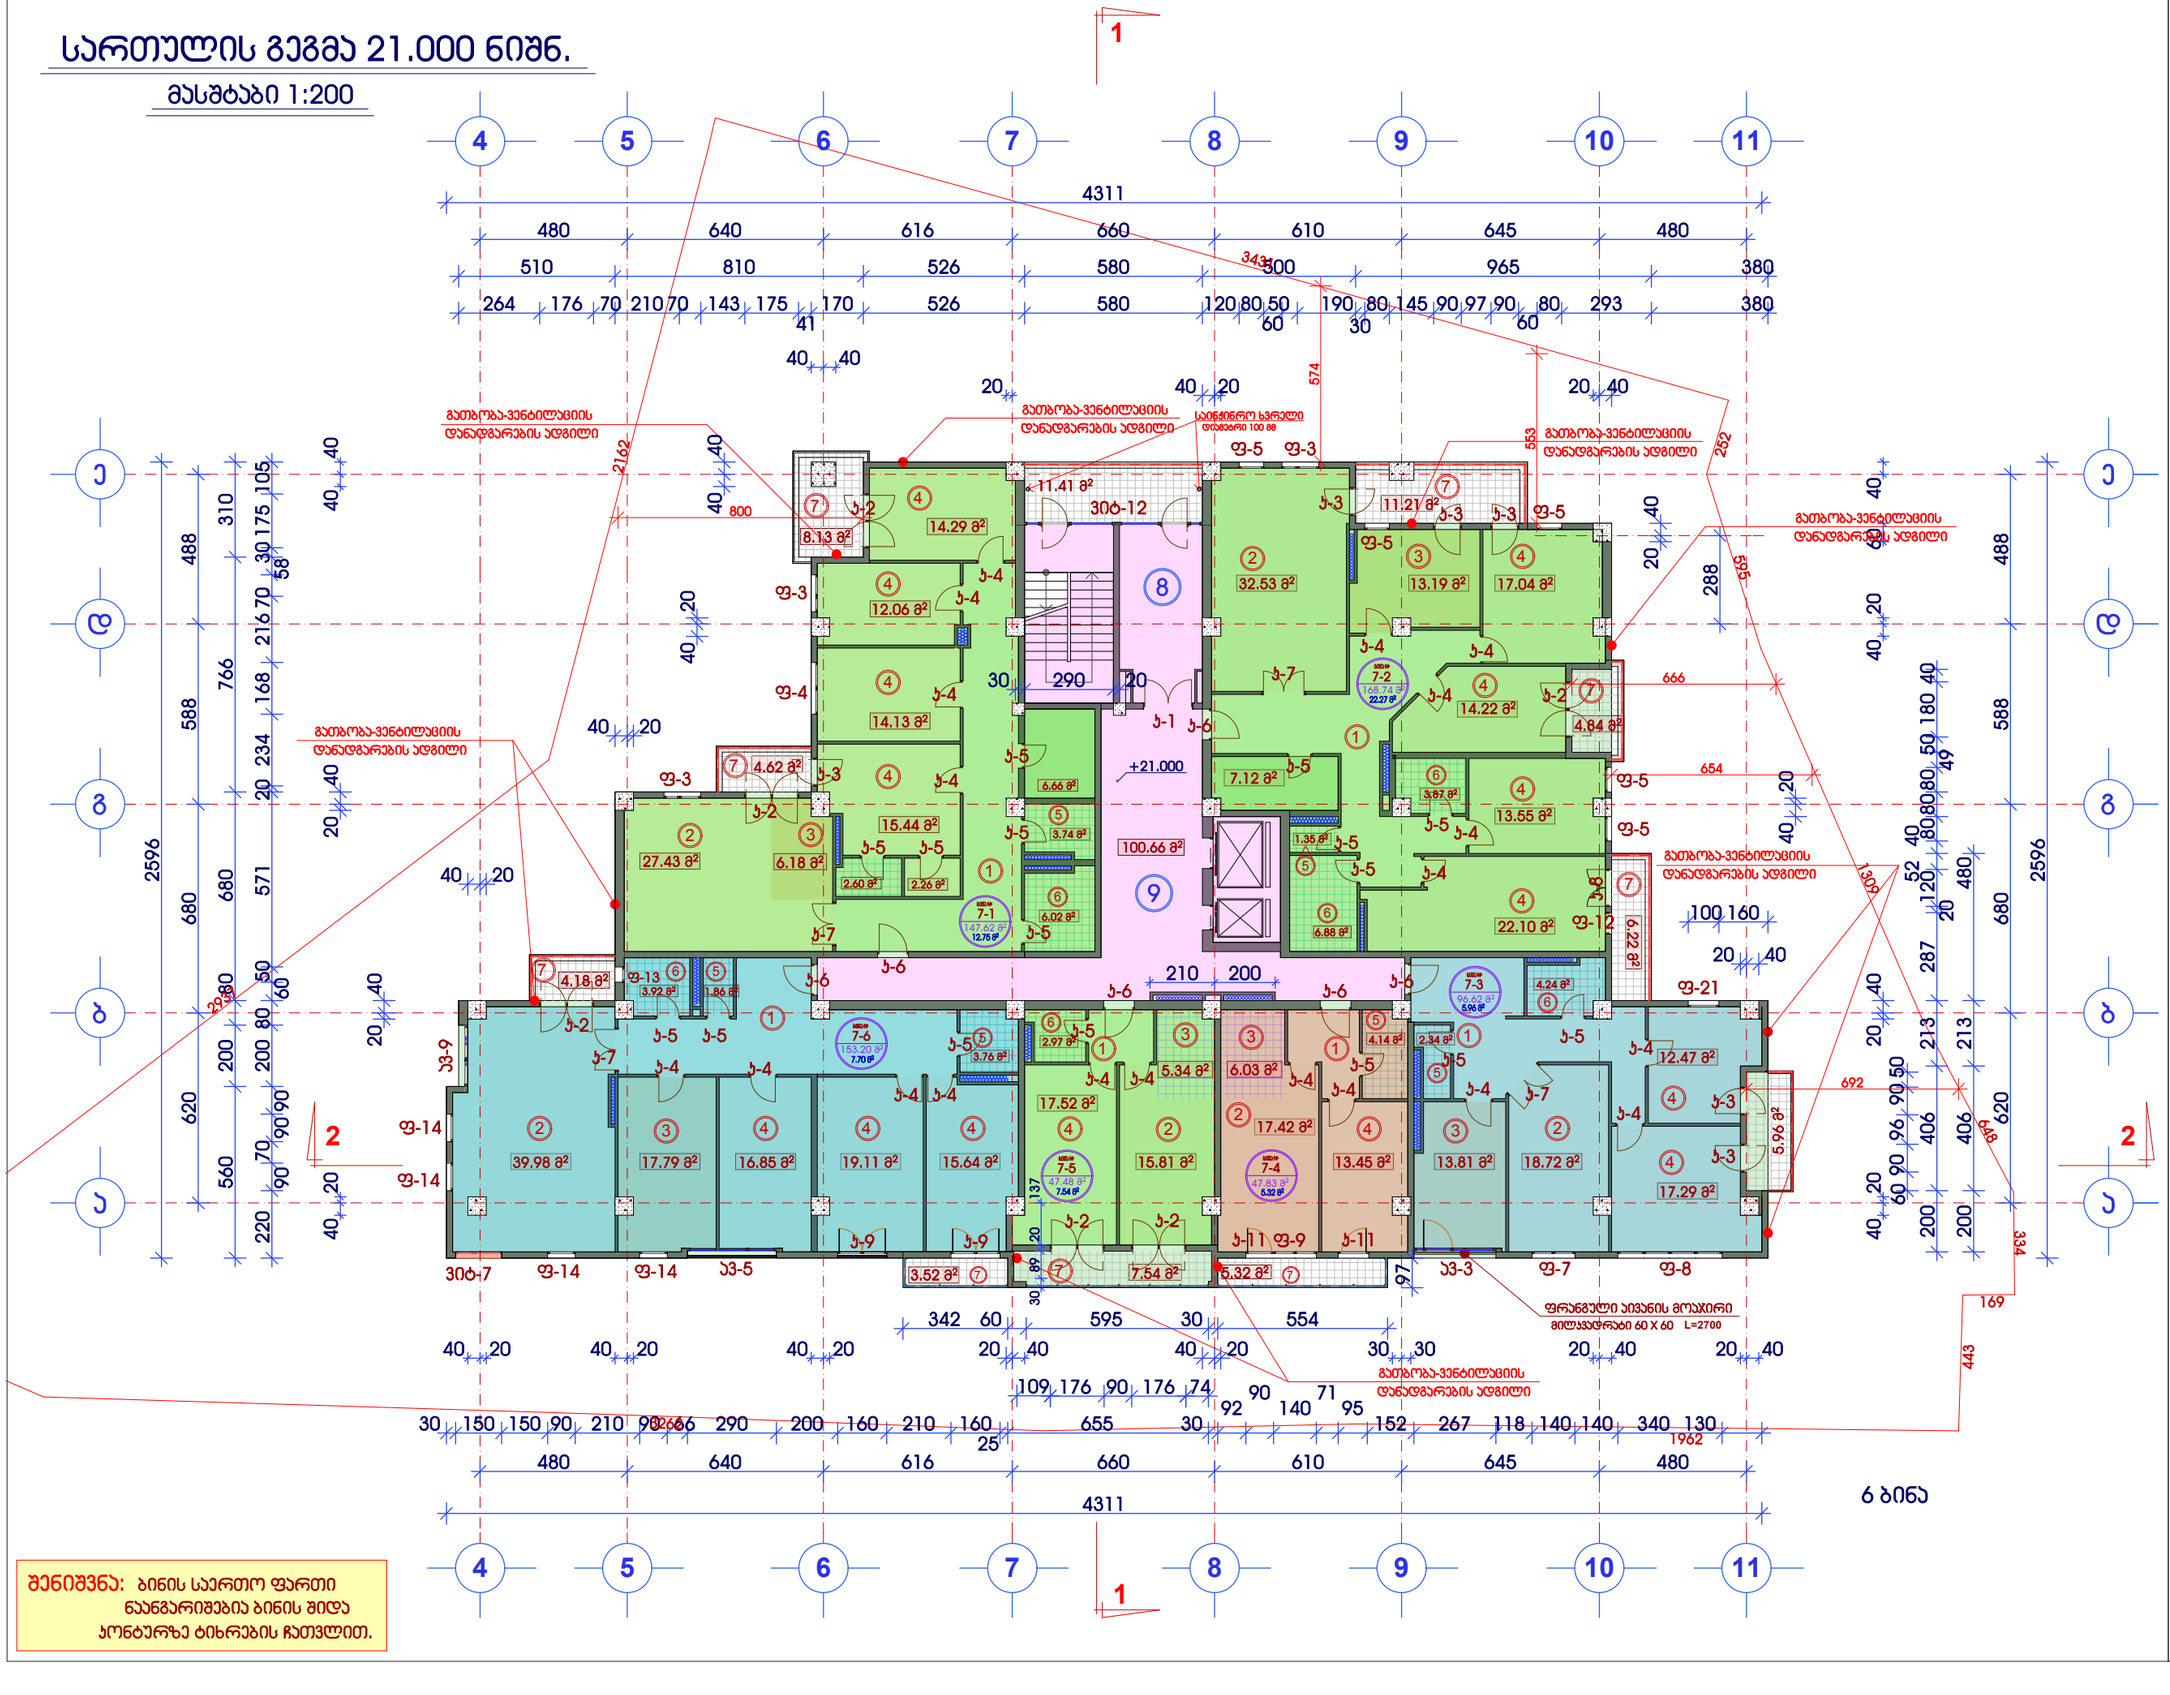

შენიშვნა: ბინის საერთო ფართი ნაანგარიშებია ბინის შიდა პერიმეტრზე ტიხრების ჩათვლით.

მრავალფუნქციური შენობის პორექტირებული პროექტი

ქ.თბილისი. მთაწმინდა-ვერნაძისის რაიონი, მდ.მტკვარს,გულიას ქუჩასა და ახალ მგზისტრალს შორის, გულიას მოედანი, ჯულფალმეურნეო საქონლის მაღაზიის მიმდებარედ. (ა.ა.ს.8/85)

VII სართულის გეგმა
ნიშნ: 21.000
მასშტაბი 1:200

K₁ საანგარიშო ფართი გარე პერიმეტრზე.

S= 735.85 მ²

კ2-ის საანგარიშო პოლიგონური კონტური, ანალოგიური არის გამოყენებული გეგმაზე

ექსპლიკაცია

1	ჰოლი
2	საერთო ოთახი
3	სამზარეულო
4	საძილე ოთახი
5	WC
6	სააბაზანო
7	აივანი
8	შეუბოლავი პიბე
9	ლიფტების ჰოლი

დამკვეთი:

შპს "ორთაჭალა 2014"

ნაგული:

არქიტექტურული პროექტი

სტადია	ფურცელი	ფურცლები
მპ	არ-12	37

დირექტორი	მ.მელითაშვილი	
შესრულა	გ.სუმბაძე	
შემოწმა	ი.გაფცრელიძე	

შპს "ორთაჭალა 2014"

ქ.თბილისი გულიას ქუჩის მიმდებარედ

TEL: + 995 32 35 70 03

LTD "ORTACHALA 2014"

სართულის გეგმა 24.300 ნიშნ.

მასშტაბი 1:200

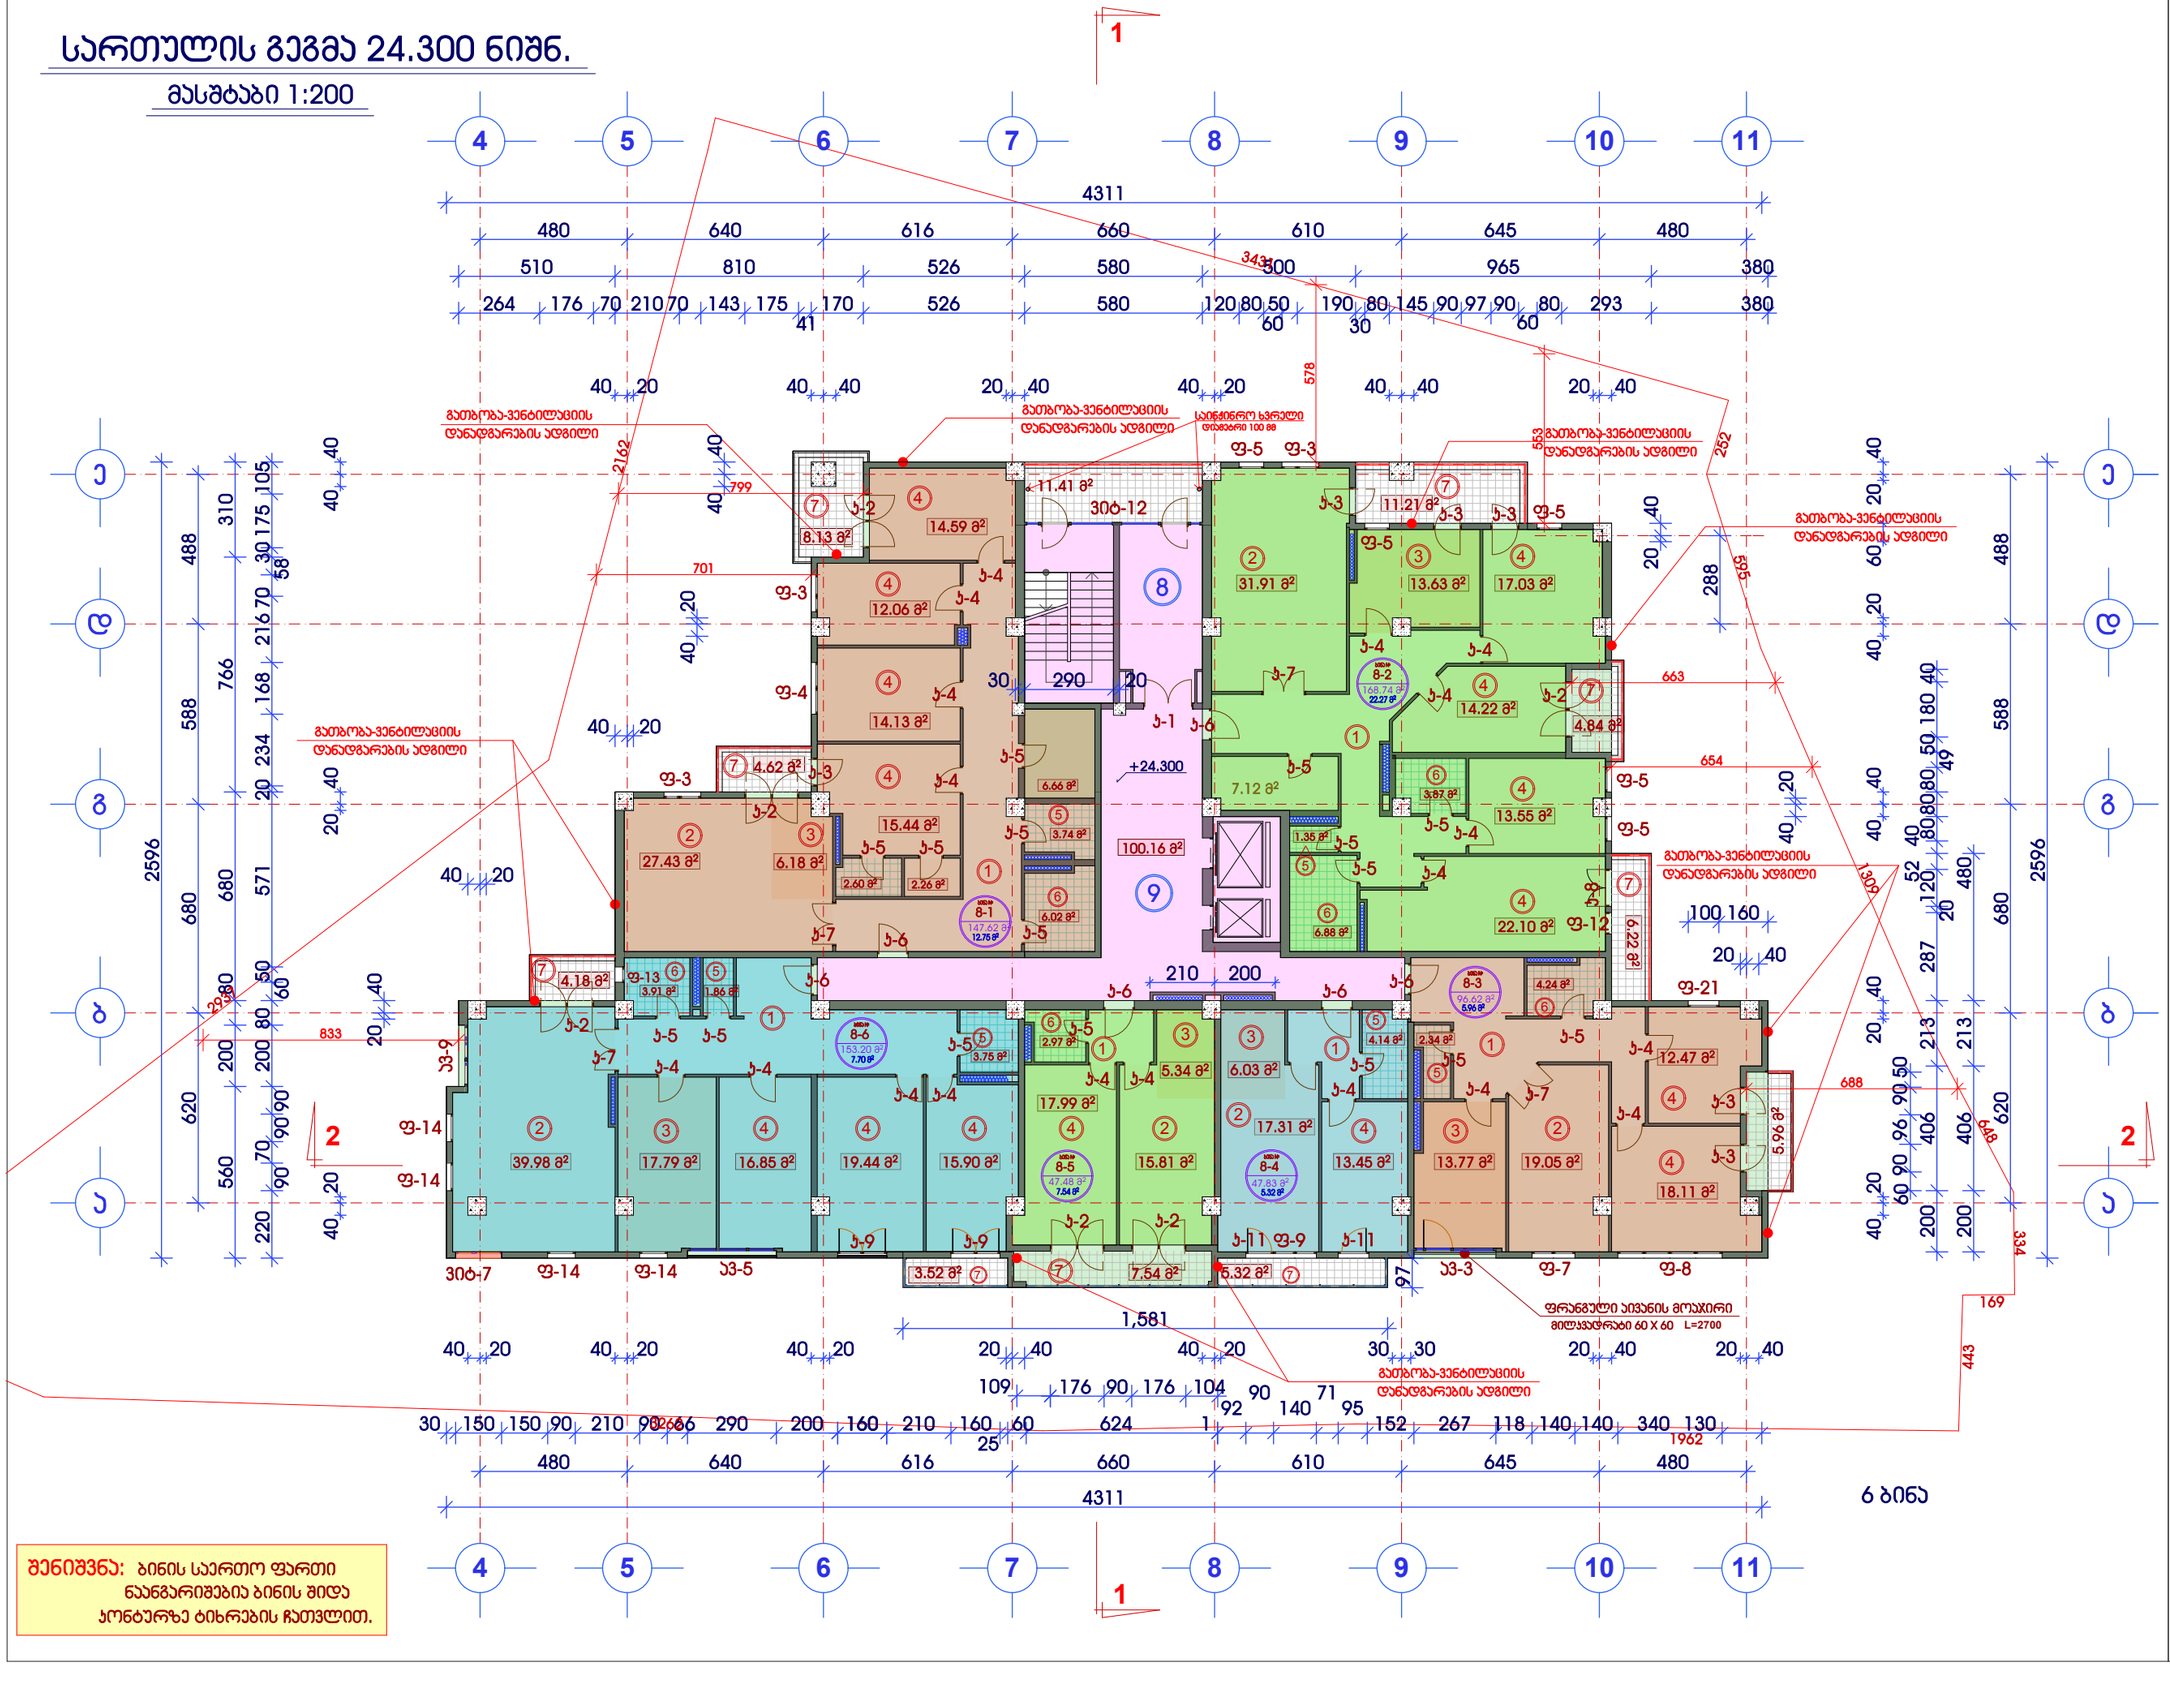

შენიშვნა: ბინის საერთო ფართი ნაანგარიშებია ბინის შიდა პერიმეტრზე ტიხრების ჩათვლით.

მრავალფუნქციური შენობის პორექტირებული პროექტი

ქ.თბილისი. მთაწმინდა-ვერის რაიონი, მდ.მტკვარს, გულიას ქუჩასა და ახალ მგზისტრალს შორის, გულიას მოედანი, ულტრამეორე საქონლის მაღაზიის მიმდებარედ. (ა.ა.ა.8/85)

VIII სართულის გეგმა
ნიშნ: 24.300
მასშტაბი 1:200

K₁ საანგარიშო ფართი გარე პერიმეტრზე.

S= 735.85 მ²

კ2-ის საანგარიშო პოლიგონური კონტური, ანალოგიური არის გამოყენებული გეგმაზე

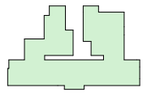

ექსპლიკაცია

1	ჰოლი
2	საერთო ოთახი
3	სამზარეულო
4	საძილე ოთახი
5	WC
6	სააბაზანო
7	აივანი
8	შეუბოლავი პიბე
9	ლიფტების ჰოლი

დამკვეთი:

შპს "ორთაჭალა 2014"

ნაგები:

არქიტექტურული პროექტი

სტადია	ფურცელი	ფურცლები
მპ	არ-13	37

დირექტორი	მ.მემოთაშვილი	
შესრულა	გ.სუმბაძე	
შემოწმა	ი.გაგოჭერლიძე	

შპს "ორთაჭალა 2014"

ქ.თბილისი გულიას ქუჩის მიმდებარედ

TEL: + 995 32 35 70 03

LTD "ORTACHALA 2014"

სართულის გეგმა 27.600 ნიშნ.

მასშტაბი 1:200



> **შენიშვნა:** ბინის საერთო ფართი ნაანგარიშებია ბინის შიდა კონტურზე ტიხრების ჩათვლით.

მრავალფუნქციური შენობის კორექტირებული პროექტი

ქ.თბილისი. მთაწმინდა-კრწანისის რაიონი. მდ.მტკვარს,გულიას ქუჩასა და ახალ მაგისტრალს შორის, გულიას მოედანი, კულტსამეურნეო საქონლის მაღაზიის მიმდებარედ. (კაკ3.8/85)

IX სართულის გეგმა
ნიშნ: ▾ 27.600
მასშტაბი 1:200

K₂ საანგარიშო ფართი გარე კონტურზე.
S= 735.85 მ²

კ2-ის საანგარიშო პოლიგონური კროკი, ანალოგიური არის გამოყენებული გეგმაზე

ექსპლიკაცია

1	ჰოლი
2	საერთო ოთახი
3	სამზარეულო
4	საძინებელი ოთახი
5	**WC**
6	სააბაზანო
7	აივანი
8	შეუბოლავი კიბე
9	ლიფტების ჰოლი

დამკვეთი:
შპს "ორთაჭალა 2014"

ნაწილი:
არქიტექტურული პროექტი

სტადია	ფურცელი	ფურცლები
მპ	არ-14	37

დირექტორი	გ.გვნიმთაშვილი	
შეასრულა	გ.სუმბაძე	
შეამოწმა	ი.გამყრელიძე	

შპს "ორთაჭალა 2014"

ქ.თბილისი
გულიას ქუჩის მიმდებარედ
TEL: + 995 32 35 70 03

L T D "ORTACHALA 2014"

სართულის გეგმა 30.900 ნიშნ.

მასშტაბი 1:200

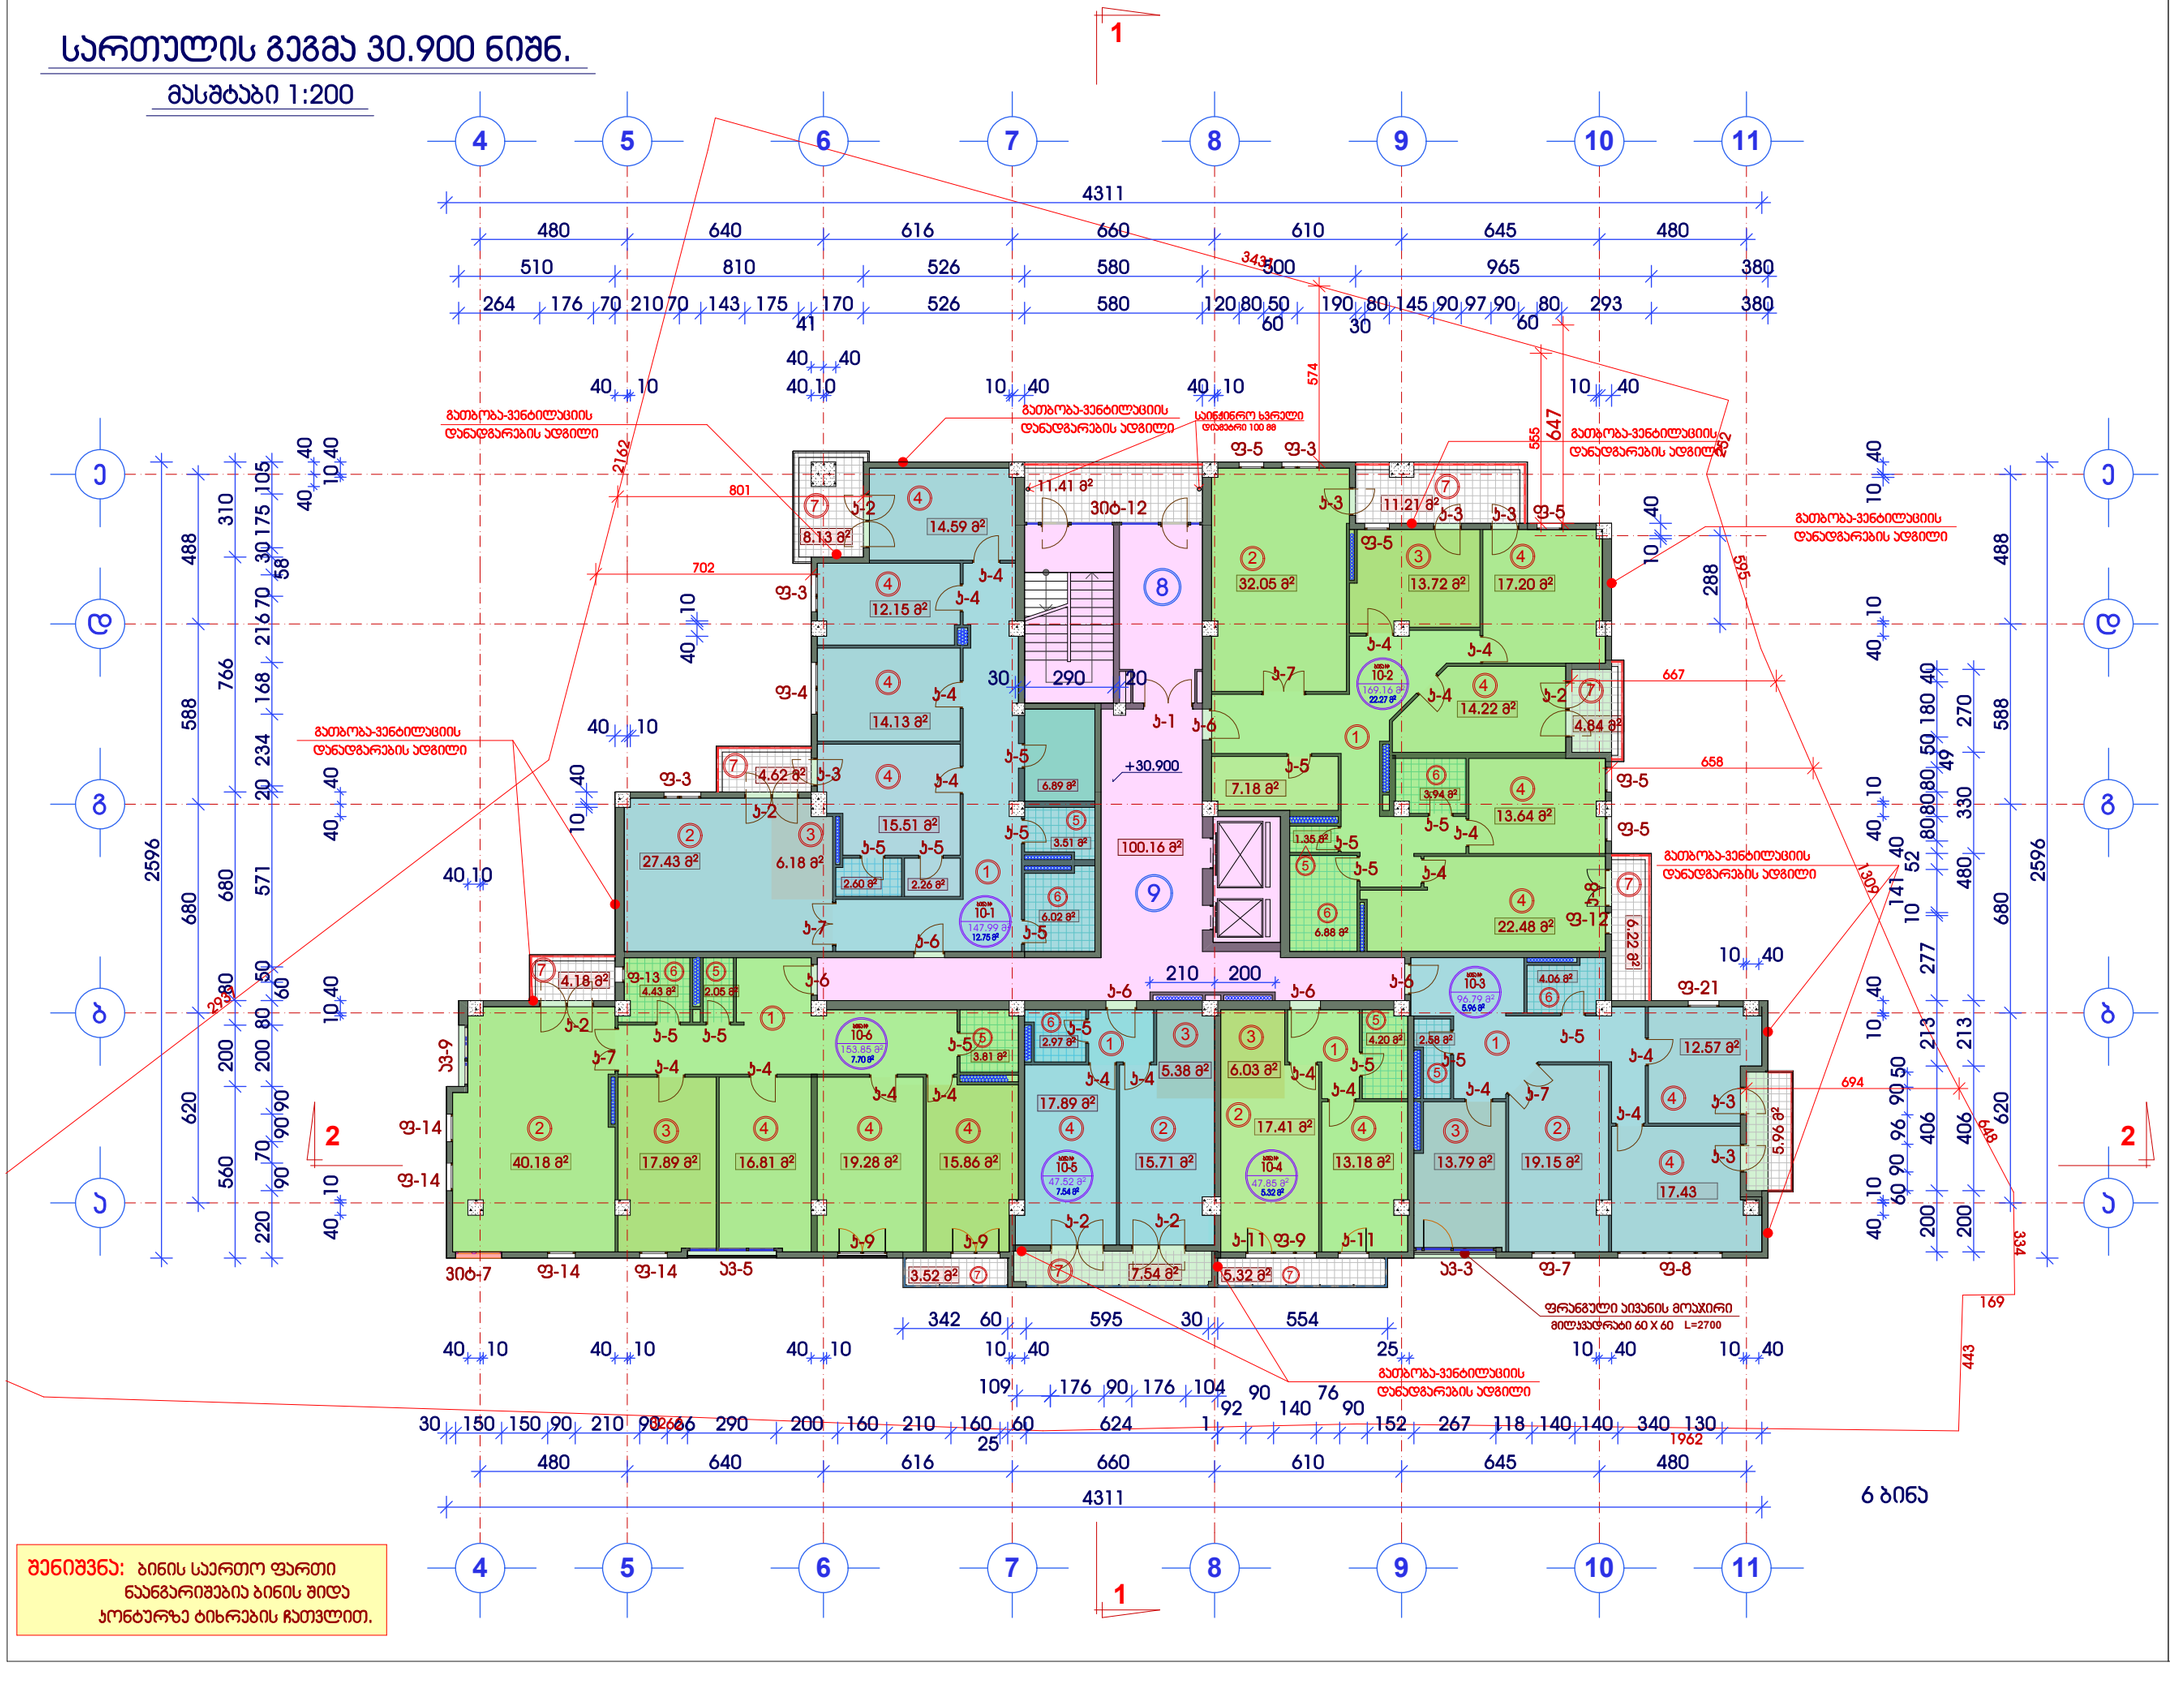

შენიშვნა: ბინის საერთო ფართი ნაანგარიშებია ბინის შიდა პერიმეტრზე ტიხრების ჩათვლით.

მრავალფუნქციური შენობის პორექტირებული პროექტი

ქ.თბილისი. მთაწმინდა-ვერნაძისის რაიონი, მდ.მტკვარს, გულიას ქუჩასა და ახალ მგზისტრალს შორის, გულიას მოედანი, ჯულფალმეურნეო საქონლის მაღაზიის მიმდებარედ. (ა.ა.ა.8/85)

X სართულის გეგმა

ნიშნ: 30.900

მასშტაბი 1:200

K_3 საანგარიშო ფართი გარე პერიმეტრზე.

S= 735.85 მ²

კ2-ის საანგარიშო პოლიგონური კონტური, ანალოგიური არის გამოყენებული გეგმაზე

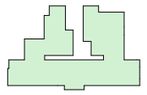

ექსპლიკაცია

1	ჰოლი
2	საერთო ოთახი
3	სამზარეულო
4	საძილე ოთახი
5	WC
6	სააბაზანო
7	აივანი
8	შეუბოლავი პიბე
9	ლიფტების ჰოლი

დამკვეთი:

შპს "ორთაჭალა 2014"

ნაგული:

არქიტექტურული პროექტი

სტადია	ფურცელი	ფურცლები
მპ	არ-15	37

დირექტორი	მ.მემოთაძვილი	
შესრულა	გ.სუმბაძე	
შემოწმა	ი.გაფცრელიძე	

შ პ ს "ორთაჭალა 2014"

ქ.თბილისი გულიას ქუჩის მიმდებარედ

TEL: + 995 32 35 70 03

L T D "ORTACHALA 2014"

სართულის გეგმა 34.200 ნიშნ.

მასშტაბი 1:200

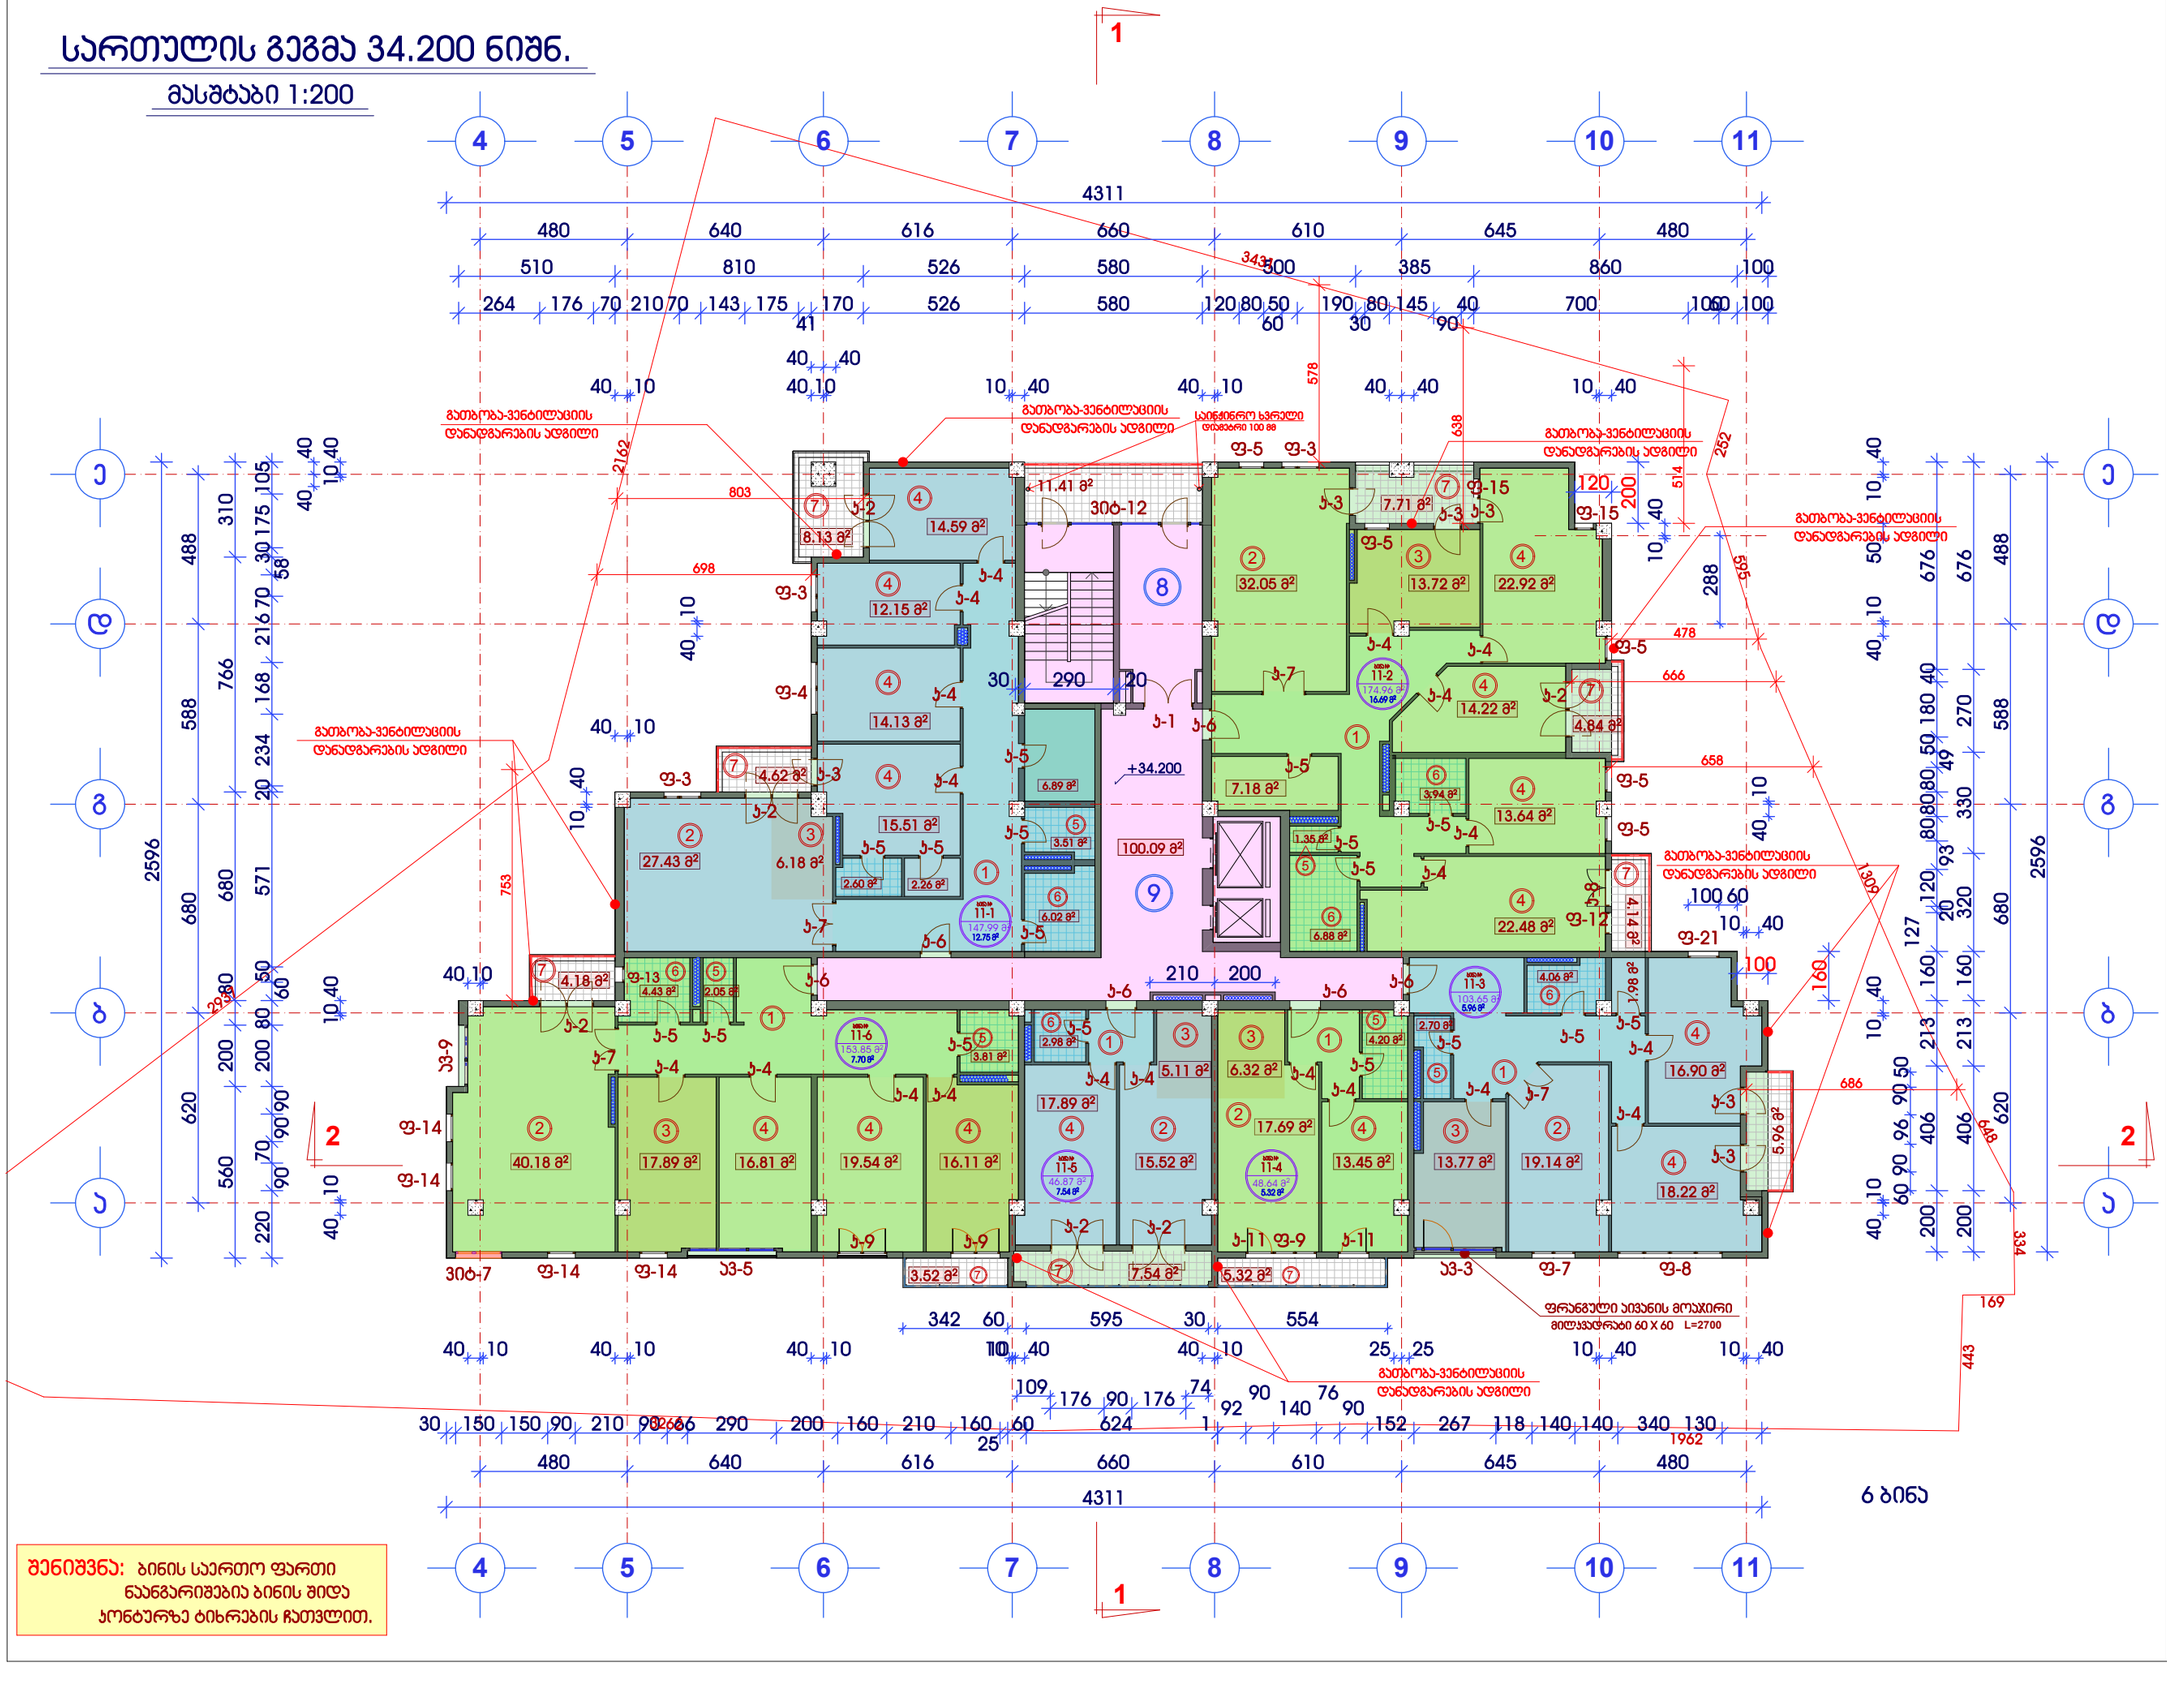

შენიშვნა: ბინის საერთო ფართი ნაანგარიშებია ბინის შიდა პერიმეტრზე ტიხრების ჩათვლით.

მრავალფუნქციური შენობის პორექტირებული პროექტი

ქ.თბილისი. მთაწმინდა-ვერნაძისის რაიონი, მდ.მტკვარს, გულიას ქუჩასა და ახალ მგზისტრალს შორის, გულიას მოედანი, ჯულსამეურნეო საქონლის მაღაზიის მიმდებარედ. (პპპ3.8/85)

XI სართულის გეგმა
ნიშნ: 34.200
მასშტაბი 1:200

K₁ საანგარიშო ფართი გარე პერიმეტრზე: S= 756.79 მ²

კ2-ის საანგარიშო პოლიგონური კონტური, ანალოგიური არის გამოყენებული გეგმაზე

ექსპლიკაცია

1	ჰოლი
2	საერთო ოთახი
3	სამზარეულო
4	საძილე ოთახი
5	WC
6	სააბაზანო
7	აივანი
8	შეუბოლავი პიბე
9	ლიფტების ჰოლი

დამკვეთი:

შპს "ორთაჭალა 2014"

ნაწილი:

არქიტექტურული პროექტი

სტადია	ფურცელი	ფურცლები
მპ	არ-16	37

დირექტორი	მ.მელითაშვილი	
შესრულა	გ.სუმბაძე	
შემოწმა	ი.გაფცრელიძე	

შპს "ორთაჭალა 2014"

ქ.თბილისი გულიას ქუჩის მიმდებარედ

TEL: + 995 32 35 70 03

LTD "ORTACHALA 2014"

სართულის გეგმა 37.500 ნიშნ.

მასშტაბი 1:200

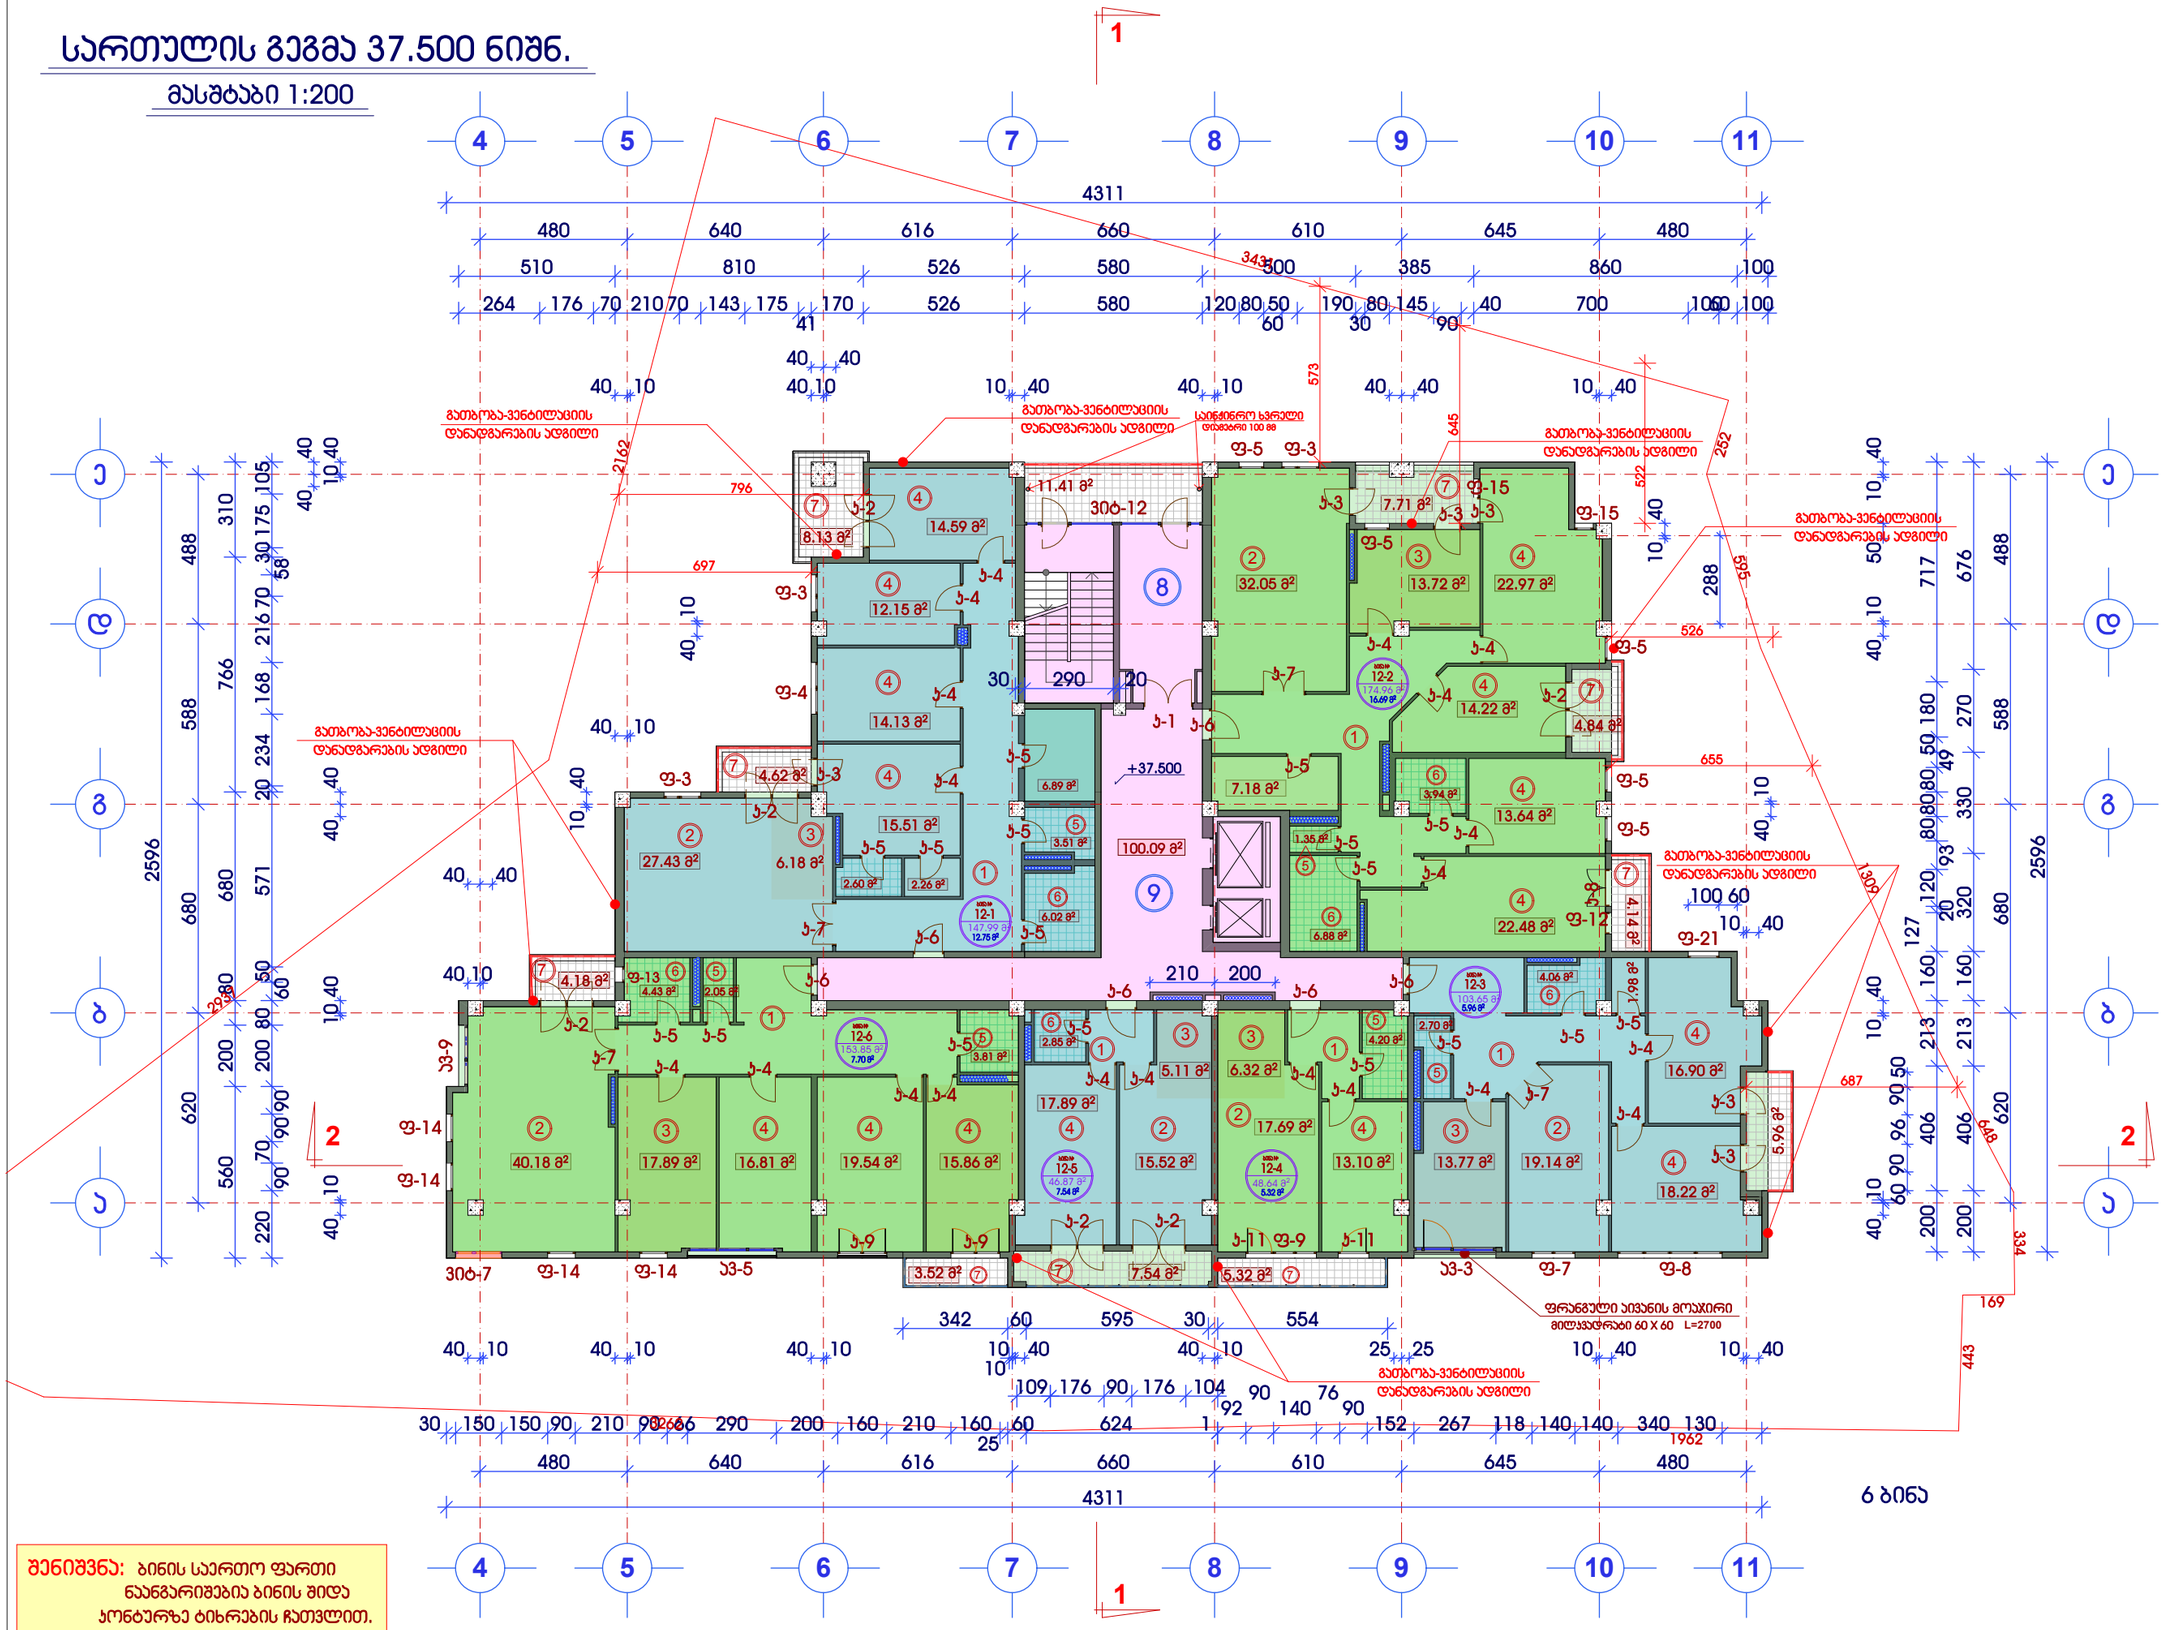

შენიშვნა: ბინის საერთო ფართი ნაანგარიშებია ბინის შიდა პერიმეტრზე ტიხრების ჩათვლით.

მრავალფუნქციური შენობის პორექტირებული პროექტი

ქ.თბილისი. მთაწმინდა-ვერნაძისის რაიონი, მდ.მტკვარს,გულიას ქუჩასა და ახალ მგზისტრალს შორის, გულიას მოედანი, ჯულსამეურნეო საქონლის მაღაზიის მიმდებარედ. (ასა3.8/85)

XII სართულის გეგმა

ნიშნ: 37.500

მასშტაბი 1:200

K₃ საანგარიშო ფართი გარე პერიმეტრზე: S= 756.79 მ²

კ2-ის საანგარიშო პოლიგონური კონტური, ანალოგიური არის გამოყენებული გეგმაზე

ექსპლიკაცია

1	ჰოლი
2	საერთო ოთახი
3	სამზარეულო
4	საძილე ოთახი
5	WC
6	სააბაზანო
7	აივანი
8	შეუბოლავი პიბე
9	ლიფტების ჰოლი

დამკვეთი:

შპს "ორთაჭალა 2014"

ნაგები:

არქიტექტურული პროექტი

სტადია	ფურცელი	ფურცლები
მპ	არ-17	37

დირექტორი	მ.მენთეშაშვილი	
შესრულა	გ.სუმბაძე	
შემოწმა	ი.გაფცრელიძე	

შ პ ს "ორთაჭალა 2014"

ქ.თბილისი გულიას ქუჩის მიმდებარედ

TEL: + 995 32 35 70 03

LTD "ORTACHALA 2014"

სართულის გეგმა 40.800 ნიშნ.

მასშტაბი 1:200

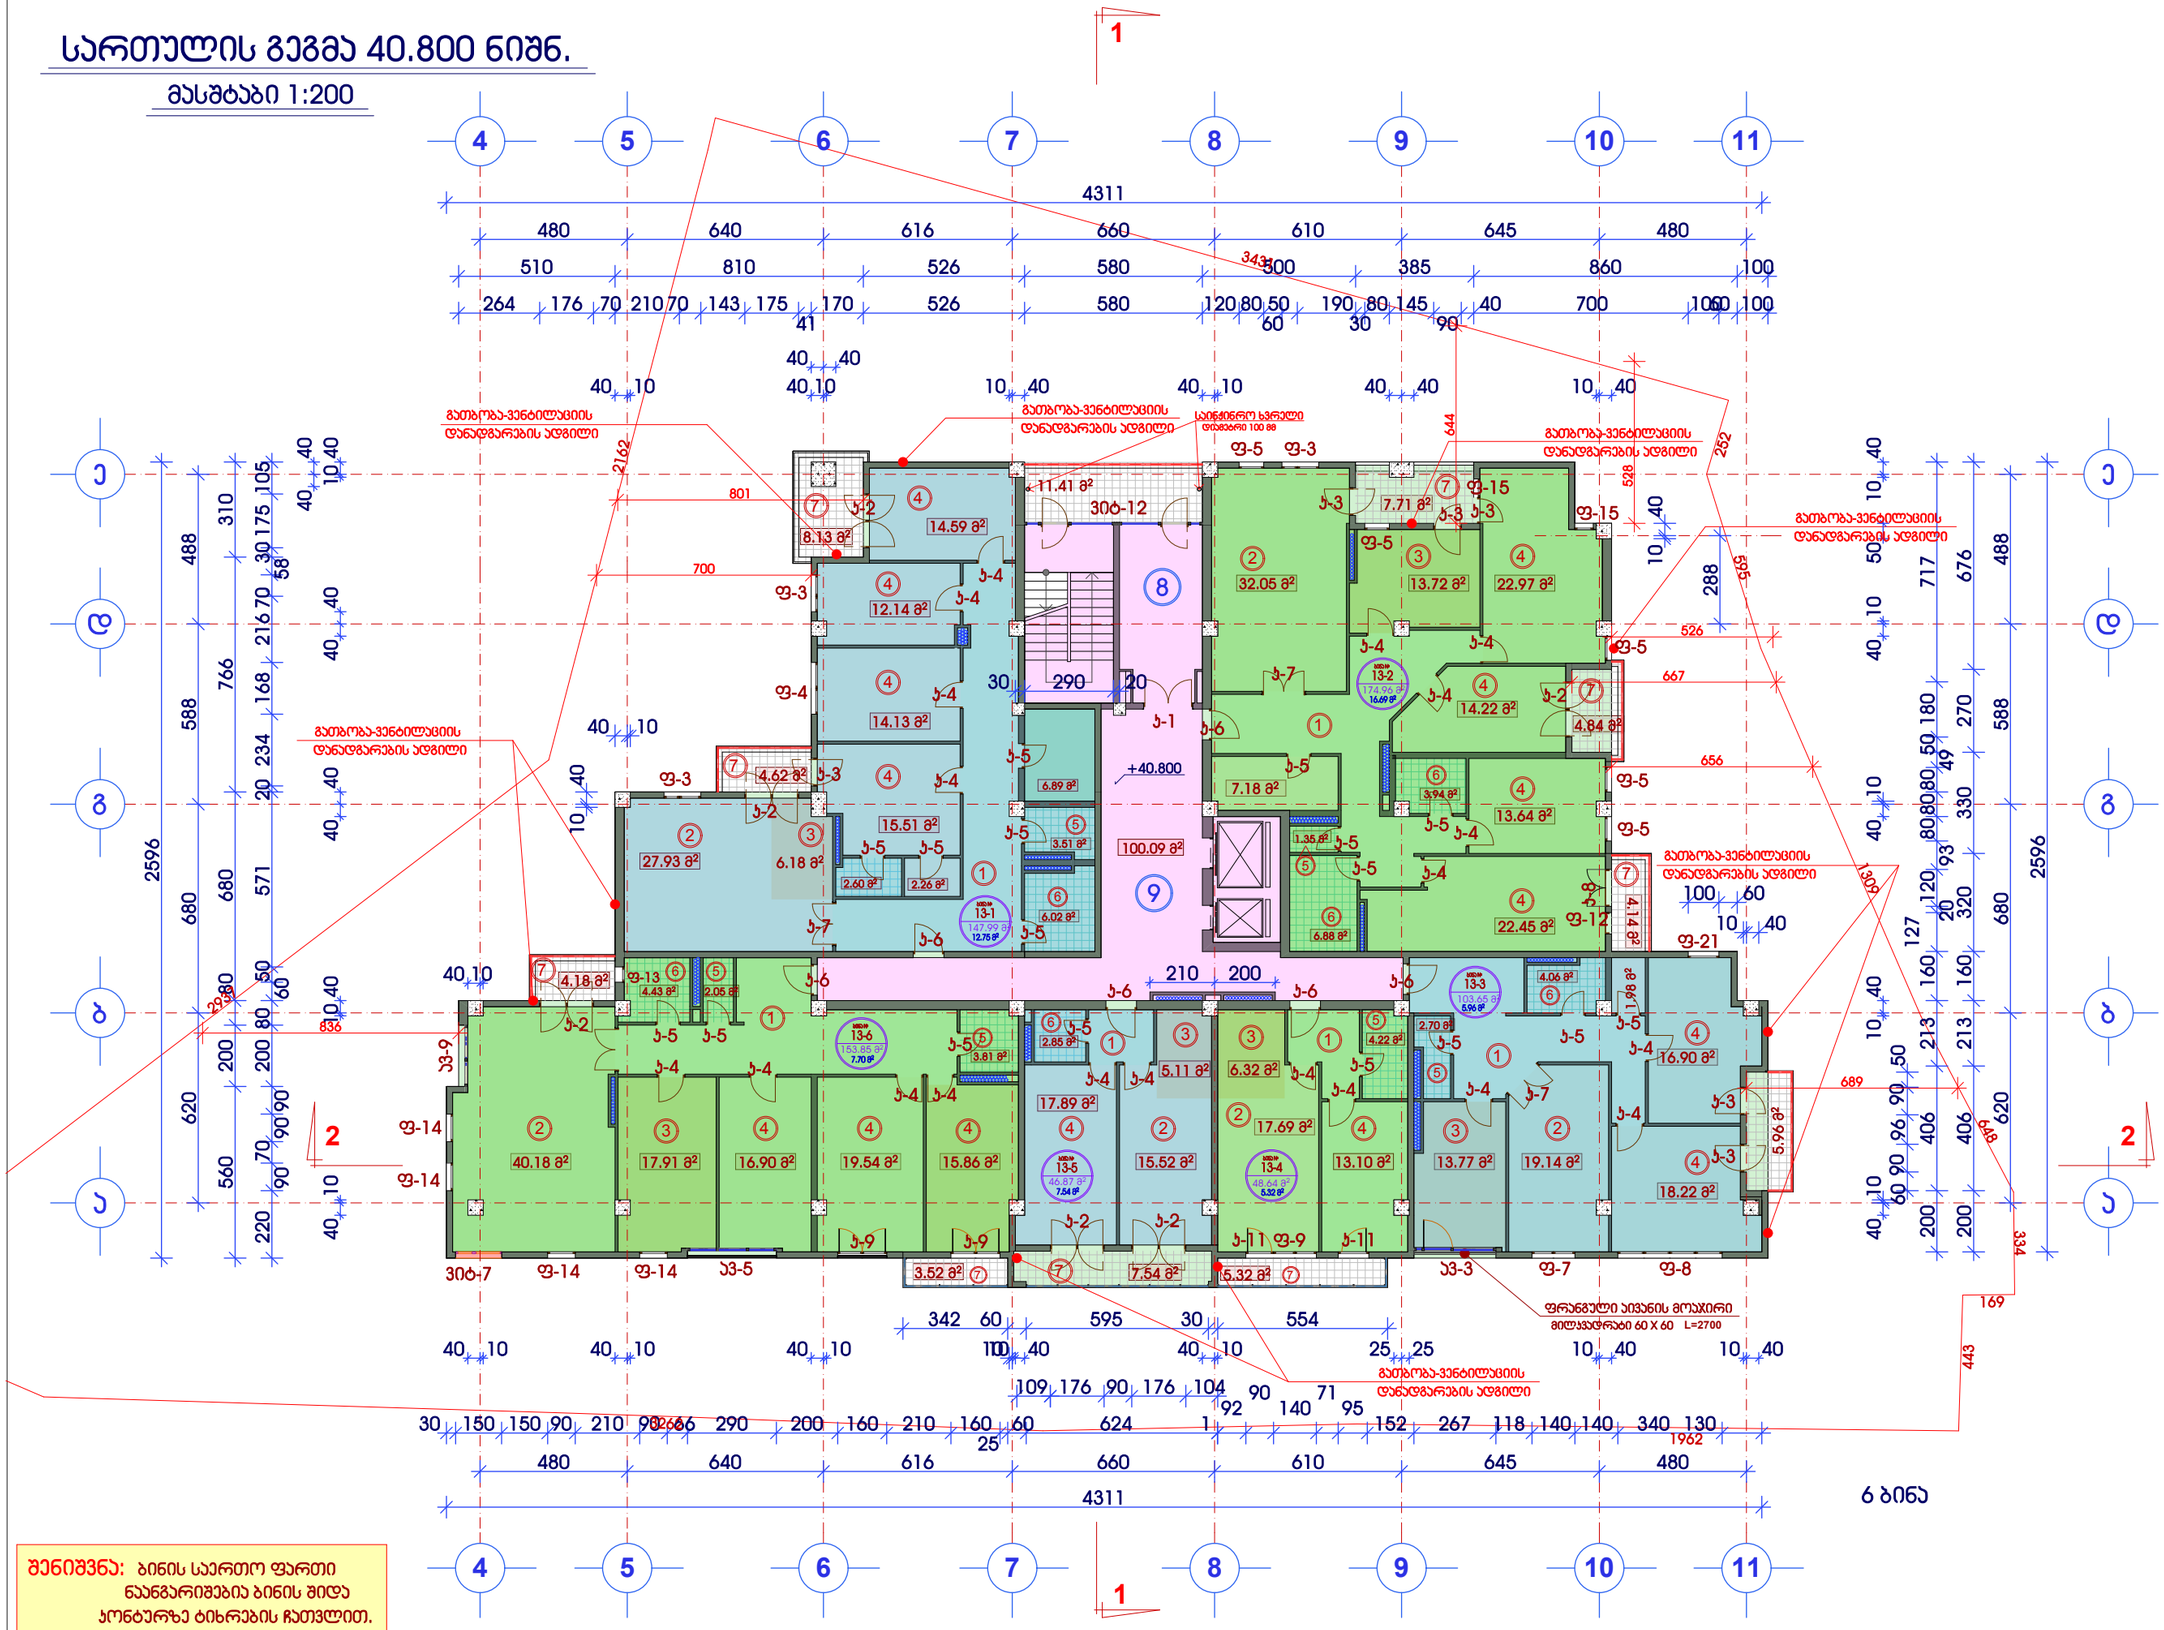

შენიშვნა: ბინის საერთო ფართი ნაანგარიშებია ბინის შიდა პერიმეტრზე ტიხრების ჩათვლით.

მრავალფუნქციური შენობის პორექტირებული პროექტი

ქ.თბილისი. მთაწმინდა-ვარკეთილის რაიონი, მდ.მტკვარს,გულიას ქუჩასა და ახალ მგზავრულს შორის, გულიას მოედანი, ულტასამეურნეო საქონლის მაღაზიის მიმდებარედ. (ასა3.8/85)

XIII სართულის გეგმა
ნიშნ: 40.800
მასშტაბი 1:200

K_3 საანგარიშო ფართი გარე პერიმეტრზე:
S= 756.79 მ²

კ2-ის საანგარიშო პოლიგონური კონტური, ანალოგიური არის გამოყენებული გეგმაზე

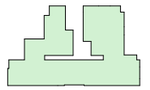

ექსპლიკაცია

1	ჰოლი
2	საერთო ოთახი
3	სამზარეულო
4	საძილე ოთახი
5	WC
6	სააბაზანო
7	აივანი
8	შეუბოლავი პიბე
9	ლიფტების ჰოლი

დამკვეთი:
შპს "ორთაჭალა 2014"

ნაგები:
არქიტექტურული პროექტი

სტადია	ფურცელი	ფურცლები
მპ	არ-18	37

დირექტორი	მ.მელითაშვილი	
შესრულა	გ.სუმბაძე	
შემოწმა	ი.გაფცრელიძე	

შპს "ორთაჭალა 2014"

ქ.თბილისი გულიას ქუჩის მიმდებარედ

TEL: + 995 32 35 70 03

LTD "ORTACHALA 2014"

სართულის გეგმა 44.100 ნიშნ.

მასშტაბი 1:200

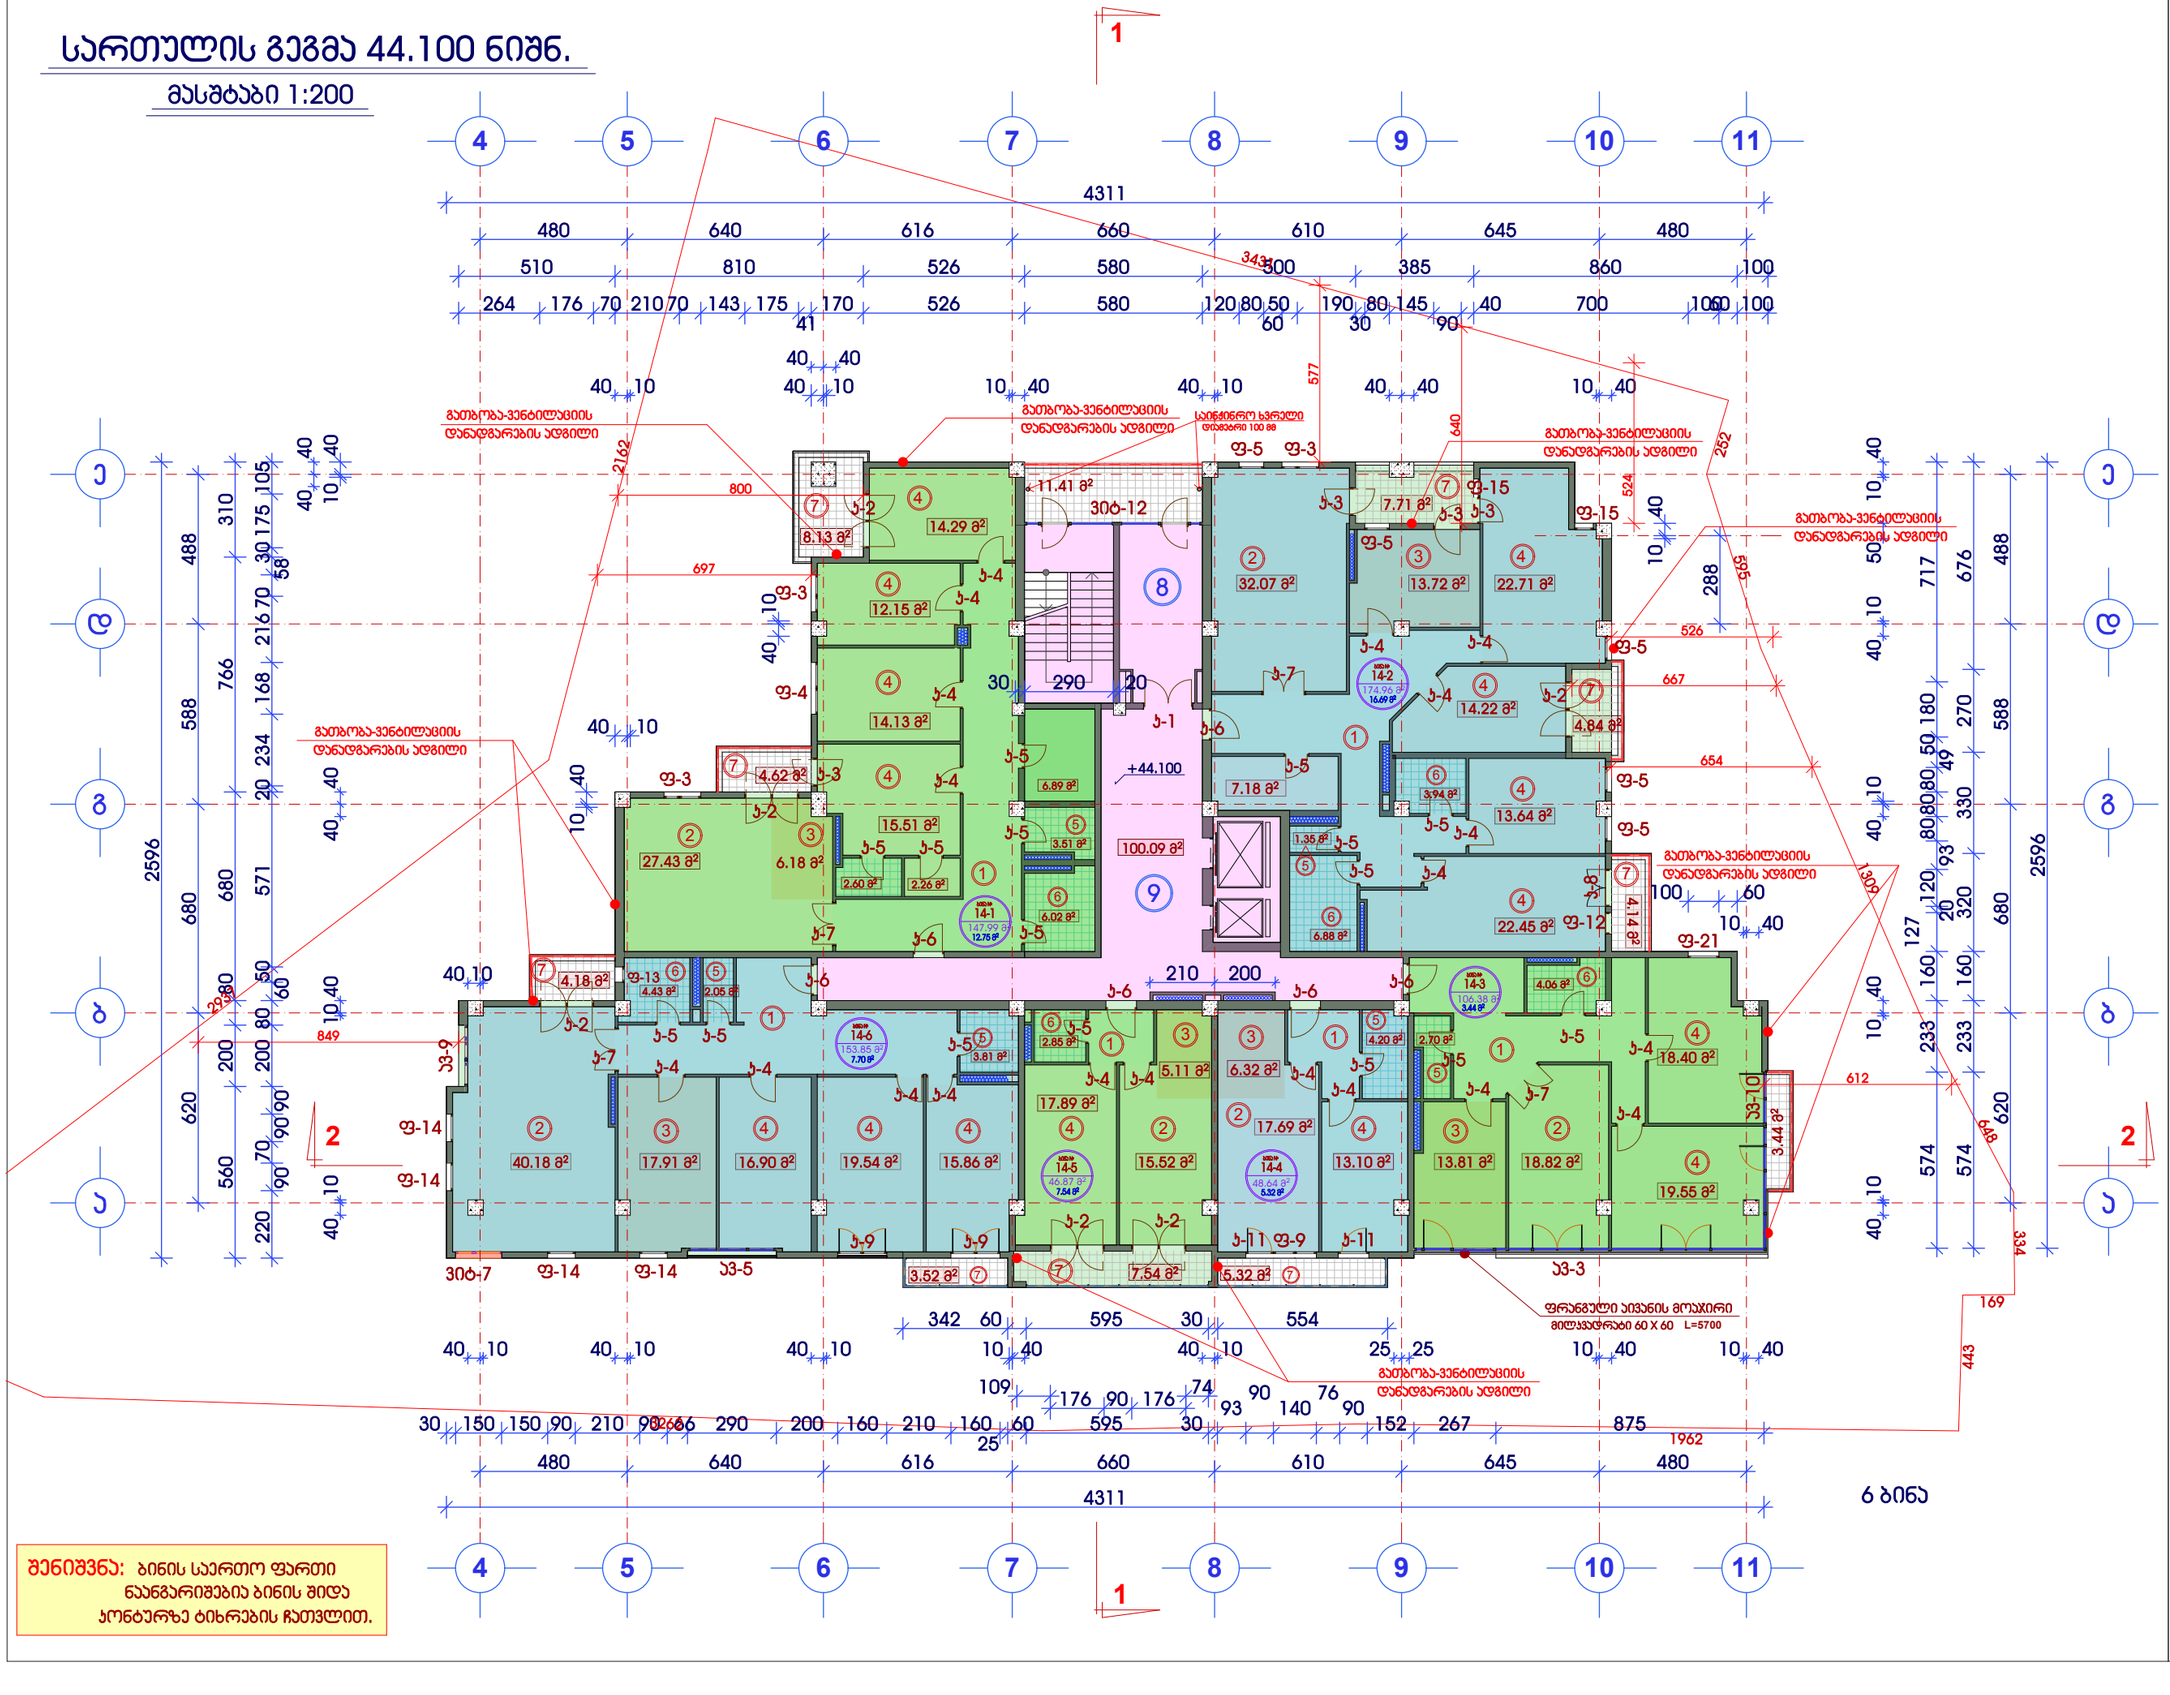

მრავალფუნქციური შენობის პორექტირებული პროექტი

ქ.თბილისი. მთაწმინდა-ვარკეთილის რაიონი, მდ.მტკვარს,გულიას ქუჩასა და ახალ მგზისტრალს შორის, გულიას მოედანი, ჯულფალმეურნეო საქონლის მაღაზიის მიმდებარედ. (ა.ა.ა.8/85)

XIV სართულის გეგმა
ნიშნ: 44.100
მასშტაბი 1:200

K₁ საანგარიშო ფართი გარე პერიმეტრზე.	
S= 753.69 მ²	

კ2-ის საანგარიშო პოლიგონური კონტური, ანალოგიური არის გამოყენებული გეგმაზე

ექსპლიკაცია

1	ჰოლი
2	საერთო ოთახი
3	სამზარეულო
4	საძილე ოთახი
5	WC
6	სააბაზანო
7	აივანი
8	შეუბოლავი ჰაბე
9	ლიფტების ჰოლი

დამკვეთი:	
შპს "ორთაჭალა 2014"	
ნაგები:	
არქიტექტურული პროექტი	

სტადია	ფურცელი	ფურცლები
მპ	არ-19	37

დირექტორი	მ.მელითაშვილი	
შესრულა	გ.სუმბაძე	
შემოწმა	ი.გაფცრელიძე	

შპს "ორთაჭალა 2014"

ქ.თბილისი გულიას ქუჩის მიმდებარედ

TEL: + 995 32 35 70 03

LTD "ORTACHALA 2014"

სართულის გეგმა 47.400 ნიშნ.

მასშტაბი 1:200

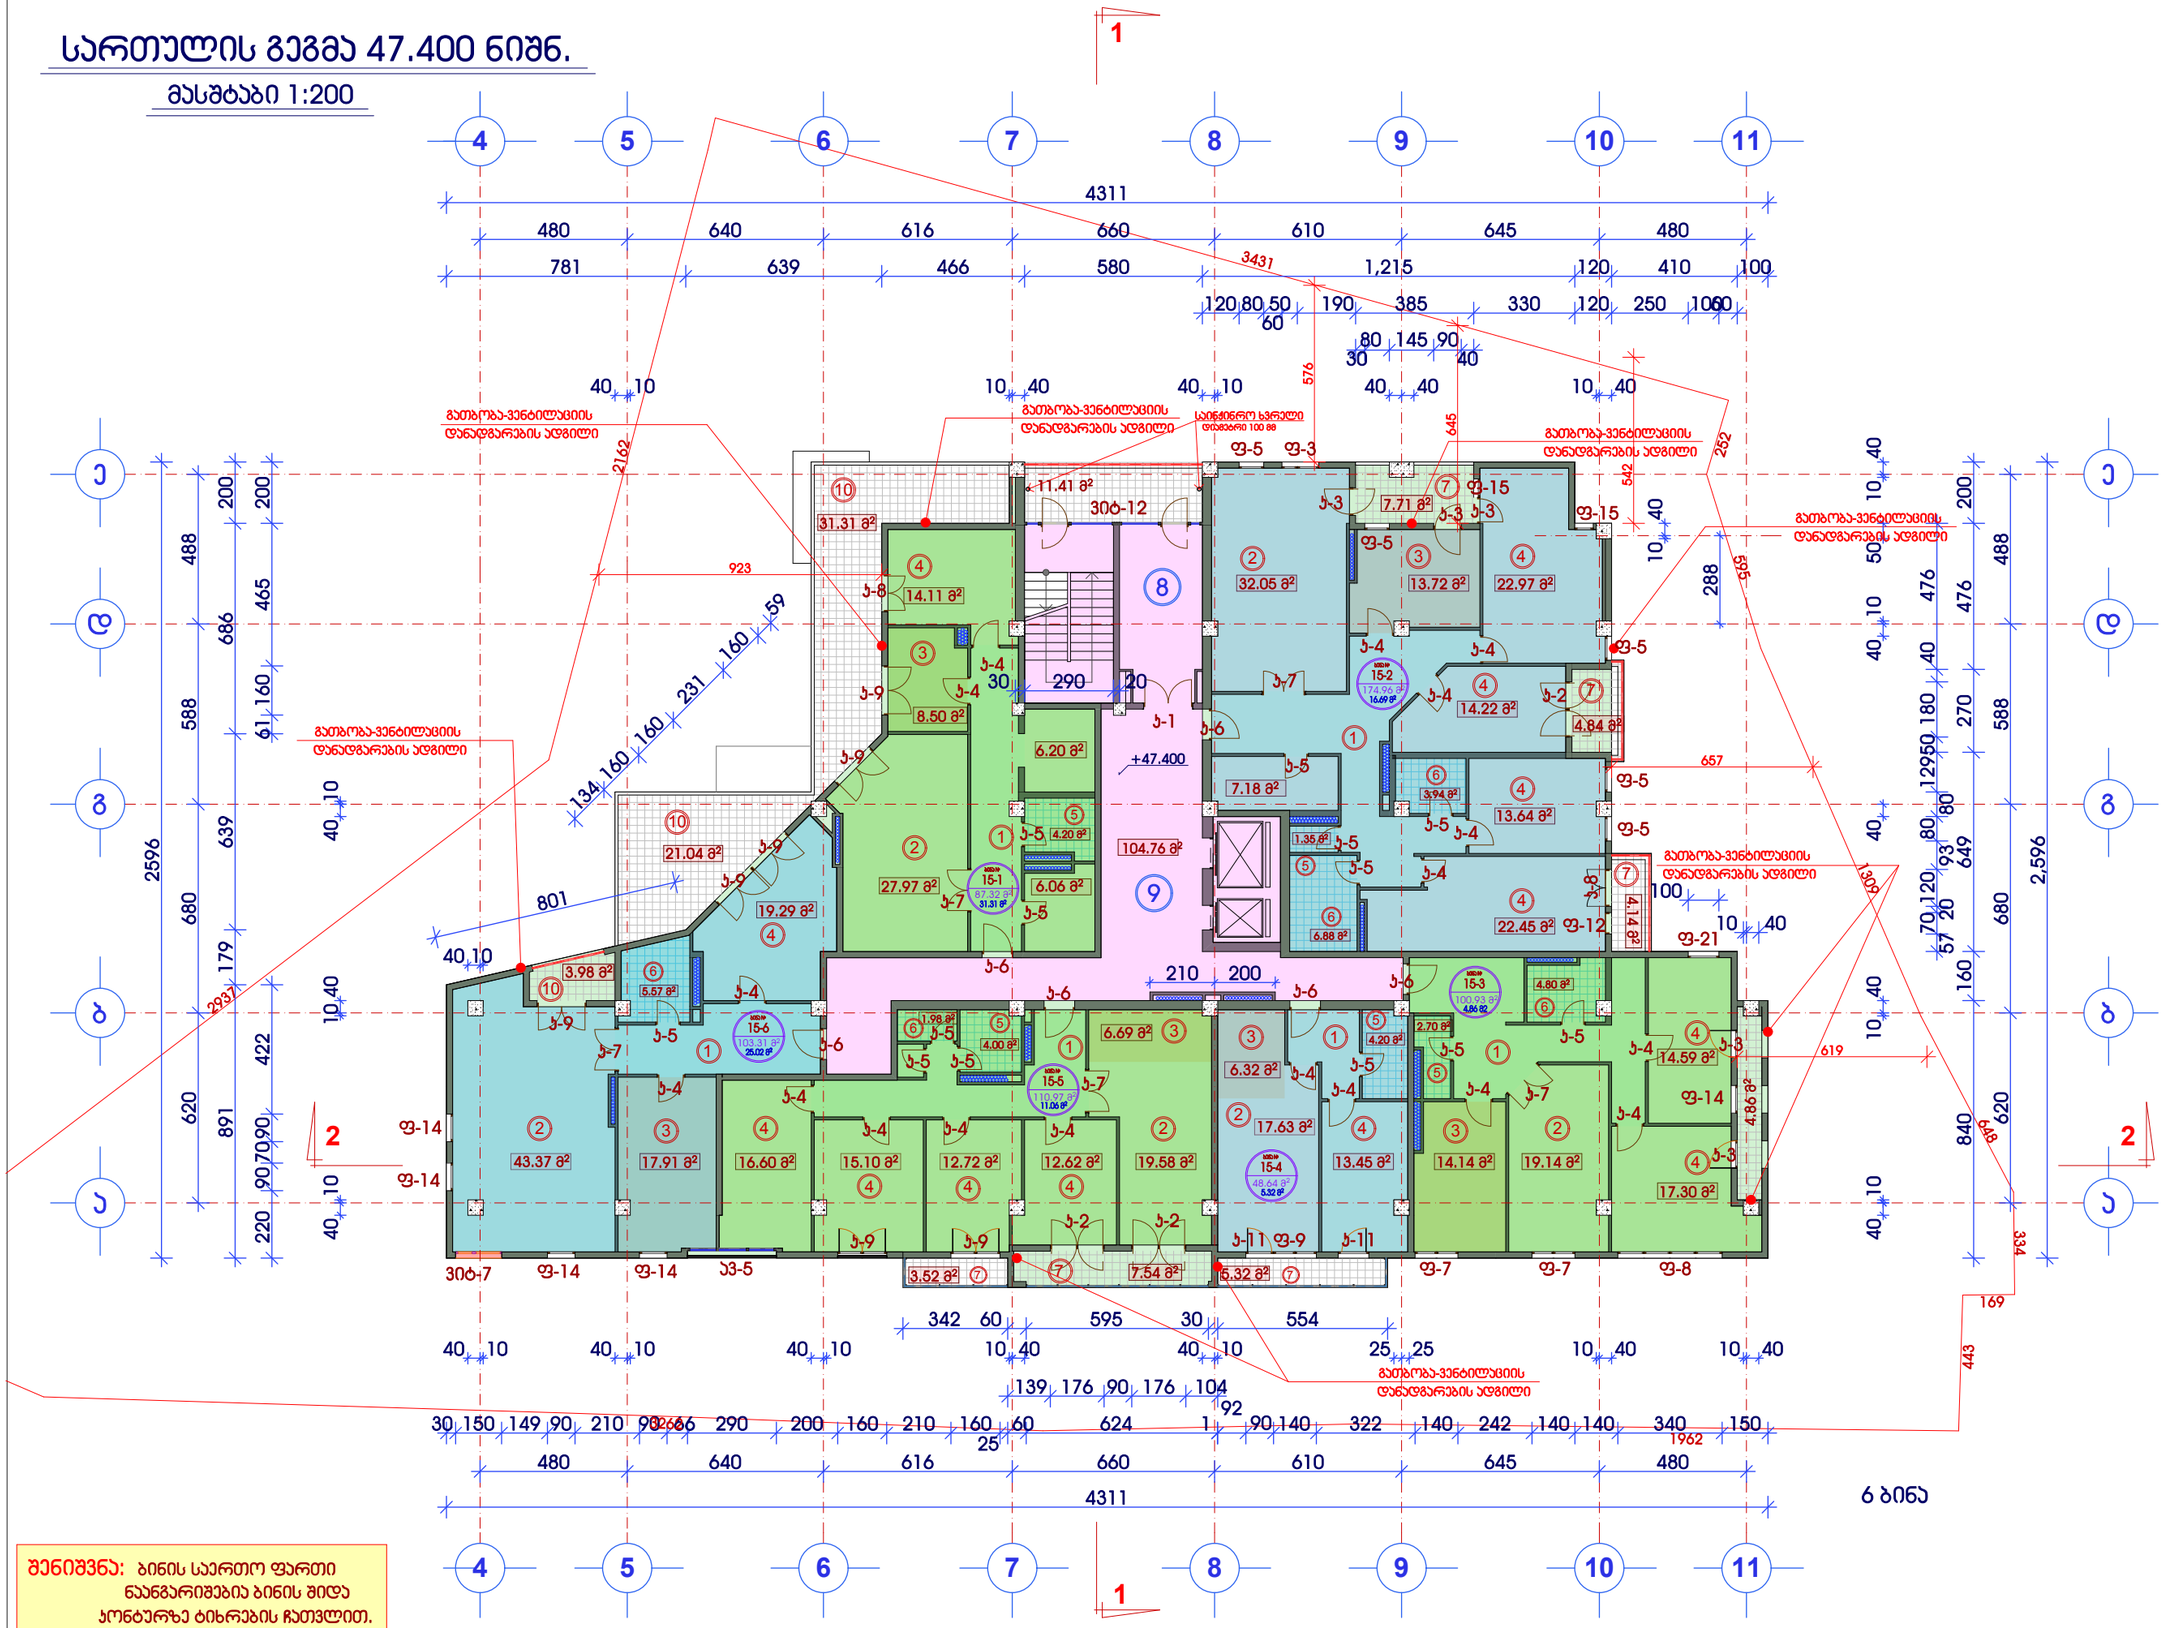

შენიშვნა: ბინის საერთო ფართი ნაანგარიშებია ბინის შიდა პერიმეტრზე ტიხრების ჩათვლით.

მრავალფუნქციური შენობის პორექტირებული პროექტი

ქ.თბილისი. მთაწმინდა-ვარკეთილის რაიონი, მდ.მტკვარს, გულიას ქუჩასა და ახალ მგზავრულს შორის, გულიას მოედანი, ულტრამეორე საქონლის მაღაზიის მიმდებარედ. (ასა3.8/85)

XV სართულის გეგმა	
ნიშნ:	47.400
მასშტაბი 1:200	

K₁ საანგარიშო ფართი გარე პერიმეტრზე.	
S= 712.53 მ²	

კ2-ის საანგარიშო პოლიგონური კონტური, ანალოგიური არის გამოყენებული გეგმაზე

ექსპლიკაცია

1	ჰოლი
2	საერთო ოთახი
3	სამზარეულო
4	საძილე ოთახი
5	WC
6	სააბაზანო
7	აივანი
8	შეუბოლავი ჰაბე
9	ლიფტების ჰოლი
10	ტერასა

დამკვეთი:	
შპს "ორთაჭალა 2014"	
ნაგები:	
არქიტექტურული პროექტი	

სტადია	ფურცელი	ფურცლები
მპ	არ-20	37

დირექტორი	გ.მეწოთაშვილი	
შესრულა	გ.სუმბაძე	
შეამოწმა	ი.გაფცრელიძე	

შპს "ორთაჭალა 2014"

ქ.თბილისი გულიას ქუჩის მიმდებარედ

TEL: + 995 32 35 70 03

LTD "ORTACHALA 2014"

სართულის გეგმა 50.700 ნიშნ.

მასშტაბი 1:200

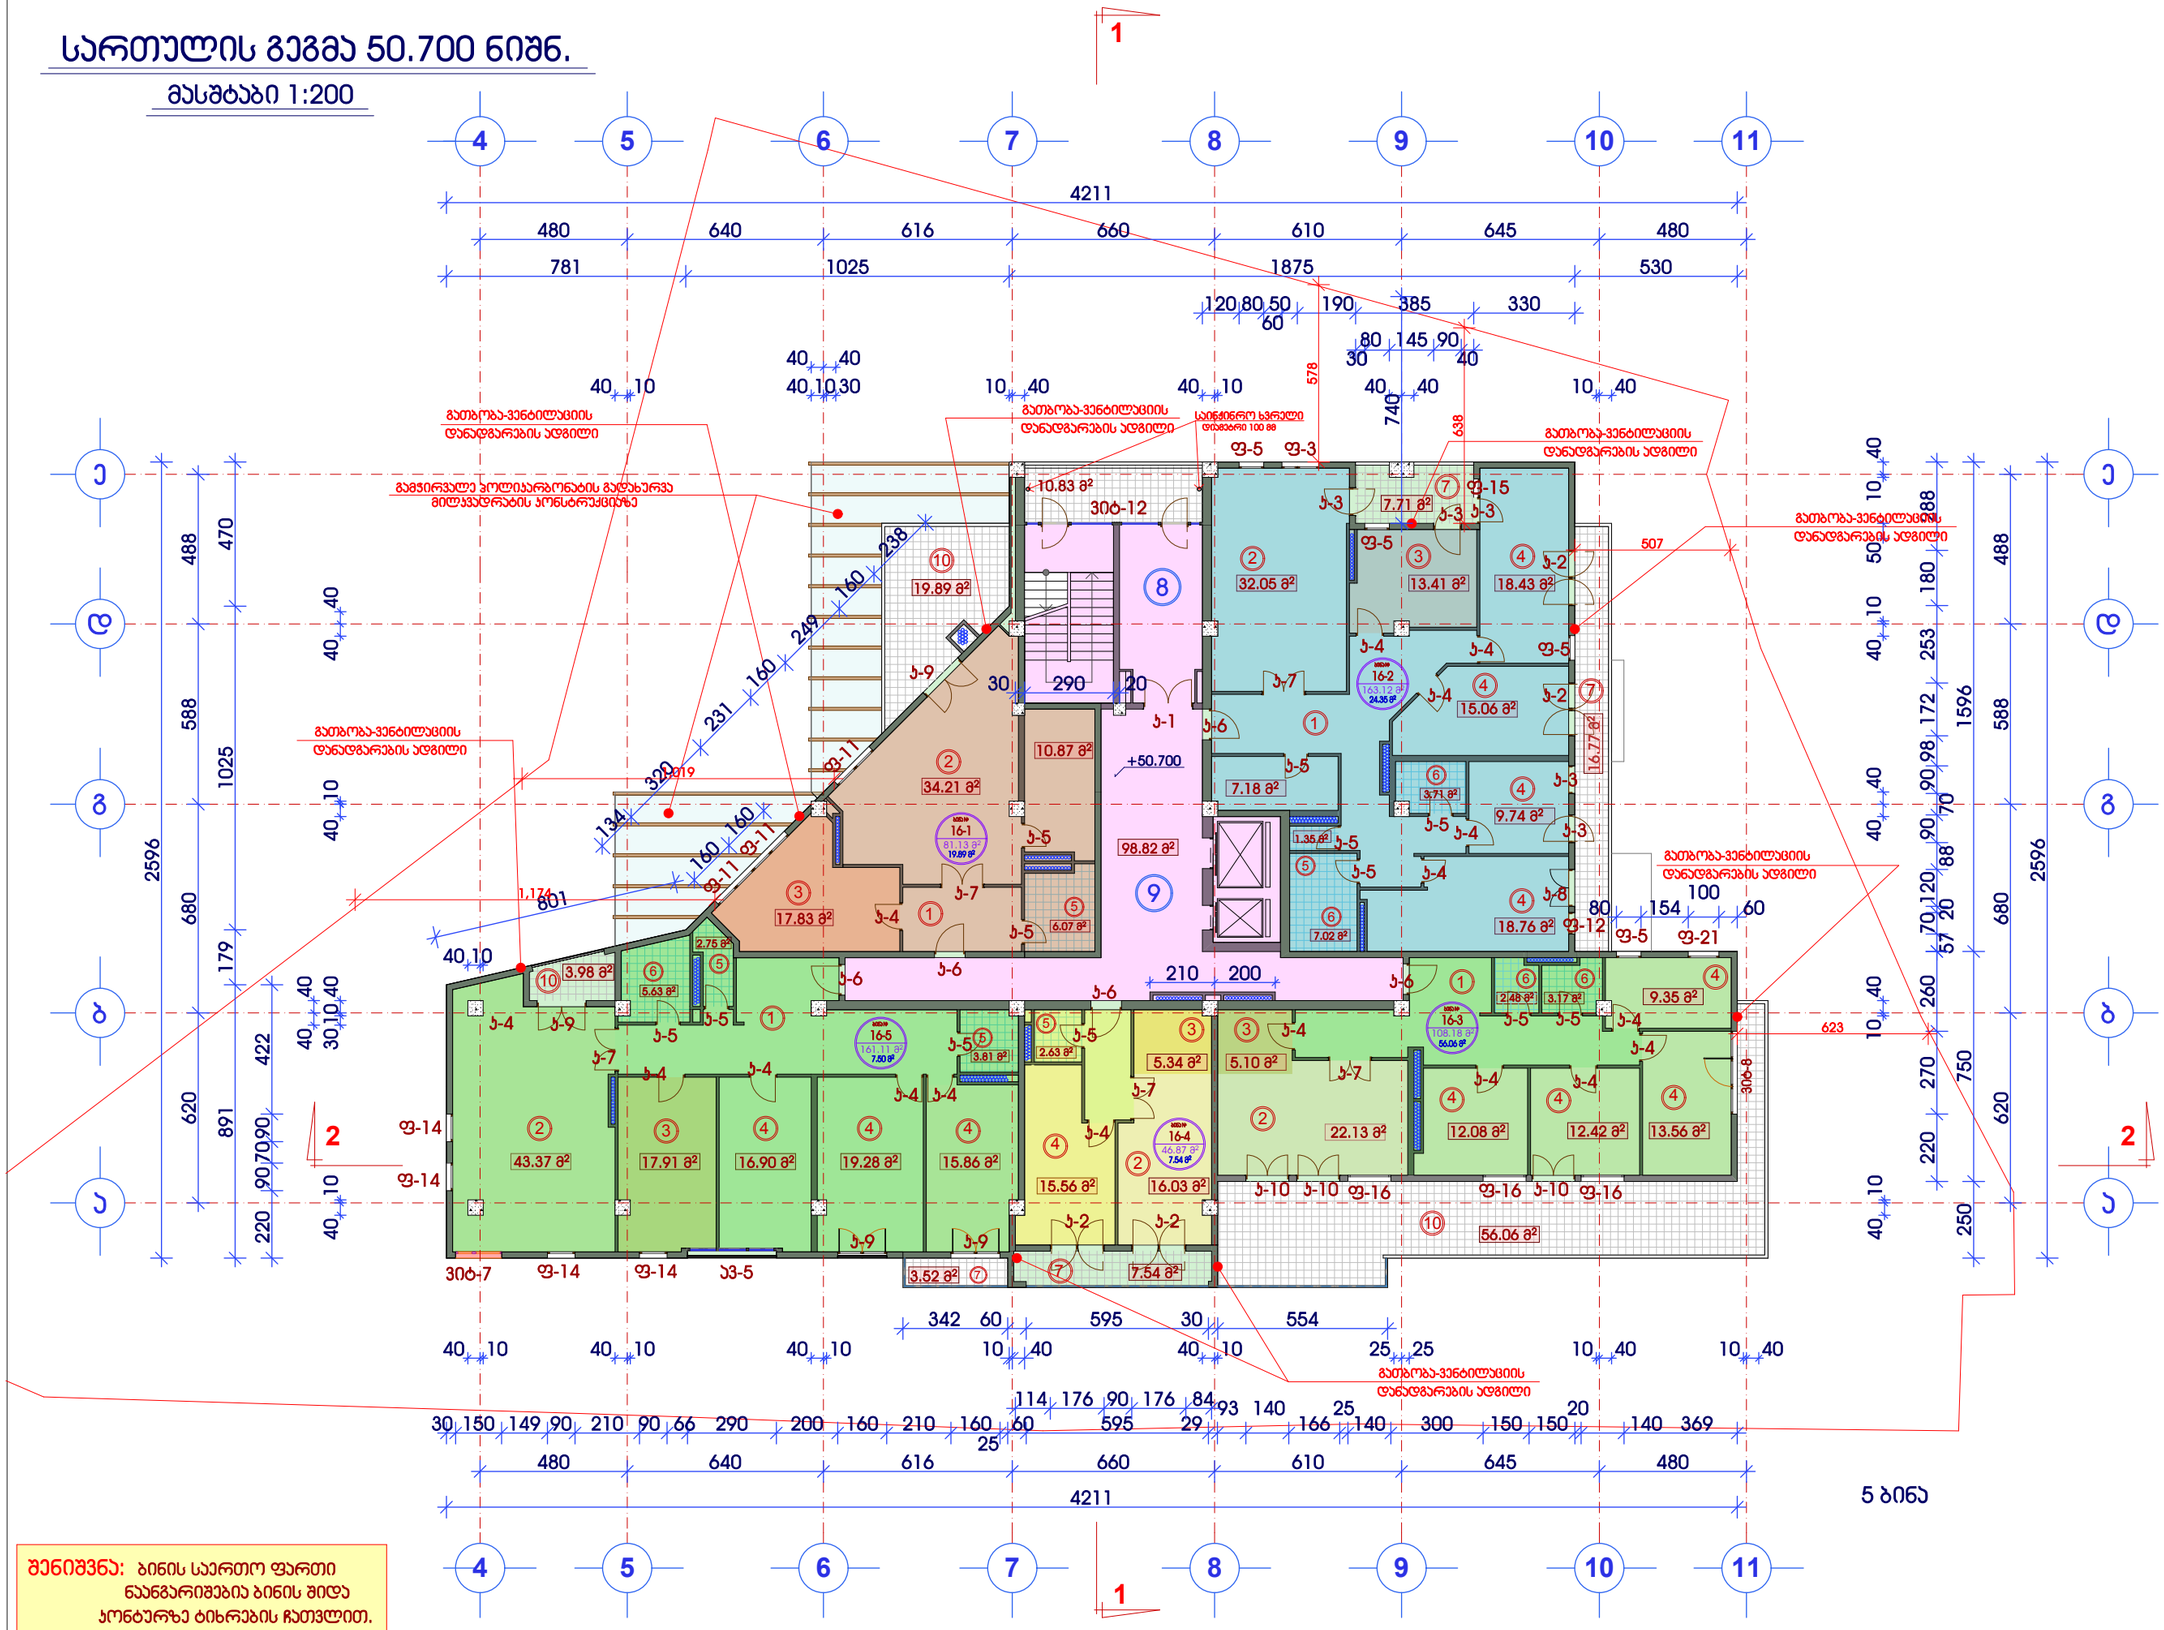

შენიშვნა: ბინის საერთო ფართი ნაანგარიშებია ბინის შიდა კონტურზე ტიხრების ჩათვლით.

მრავალფუნქციური შენობის პორექტირებული პროექტი

ქ.თბილისი. მთაწმინდა-ორწყნისის რაიონი, მდ.მტკვარს, გულიას ქუჩასა და ახალ მგზისტრალს შორის, გულიას მოედანი, ჯულსამეურნეო საქონლის მაღაზიის მიმდებარედ. (ა.ა.ა.3.8/85)

სართულის გეგმა
ნიშნ: 50.700
მასშტაბი 1:200

K₁ საანგარიშო ფართი გარე კონტურზე.

S= 630.97 მ²

კ2-ის საანგარიშო პოლიგონური კონტური, ანალოგიური არის გამოყენებული გეგმაზე

ექსპლიკაცია

1	ჰოლი
2	საერთო ოთახი
3	სამზარეულო
4	საძილე ოთახი
5	WC
6	სააბაზანო
7	აივანი
8	შეუბოლავი პიბე
9	ლიფტების ჰოლი
10	ტერასა

დამკვეთი:

შპს "ორთაჭალა 2014"

ნაგული:

არქიტექტურული პროექტი

სტადია	ფურცელი	ფურცლები
მპ	არ-21	37

დირექტორი	გ.გეწოთუაშვილი	
შესრულა	გ.სუმბაძე	
შემოწმა	ი.გაგოჭერელიძე	

შ პ ს "ორთაჭალა 2014"

ქ.თბილისი გულიას ქუჩის მიმდებარედ

TEL: + 995 32 35 70 03

L T D "ORTACHALA 2014"

სართულის გეგმა 54.000 ნიშნ.

მასშტაბი 1:200

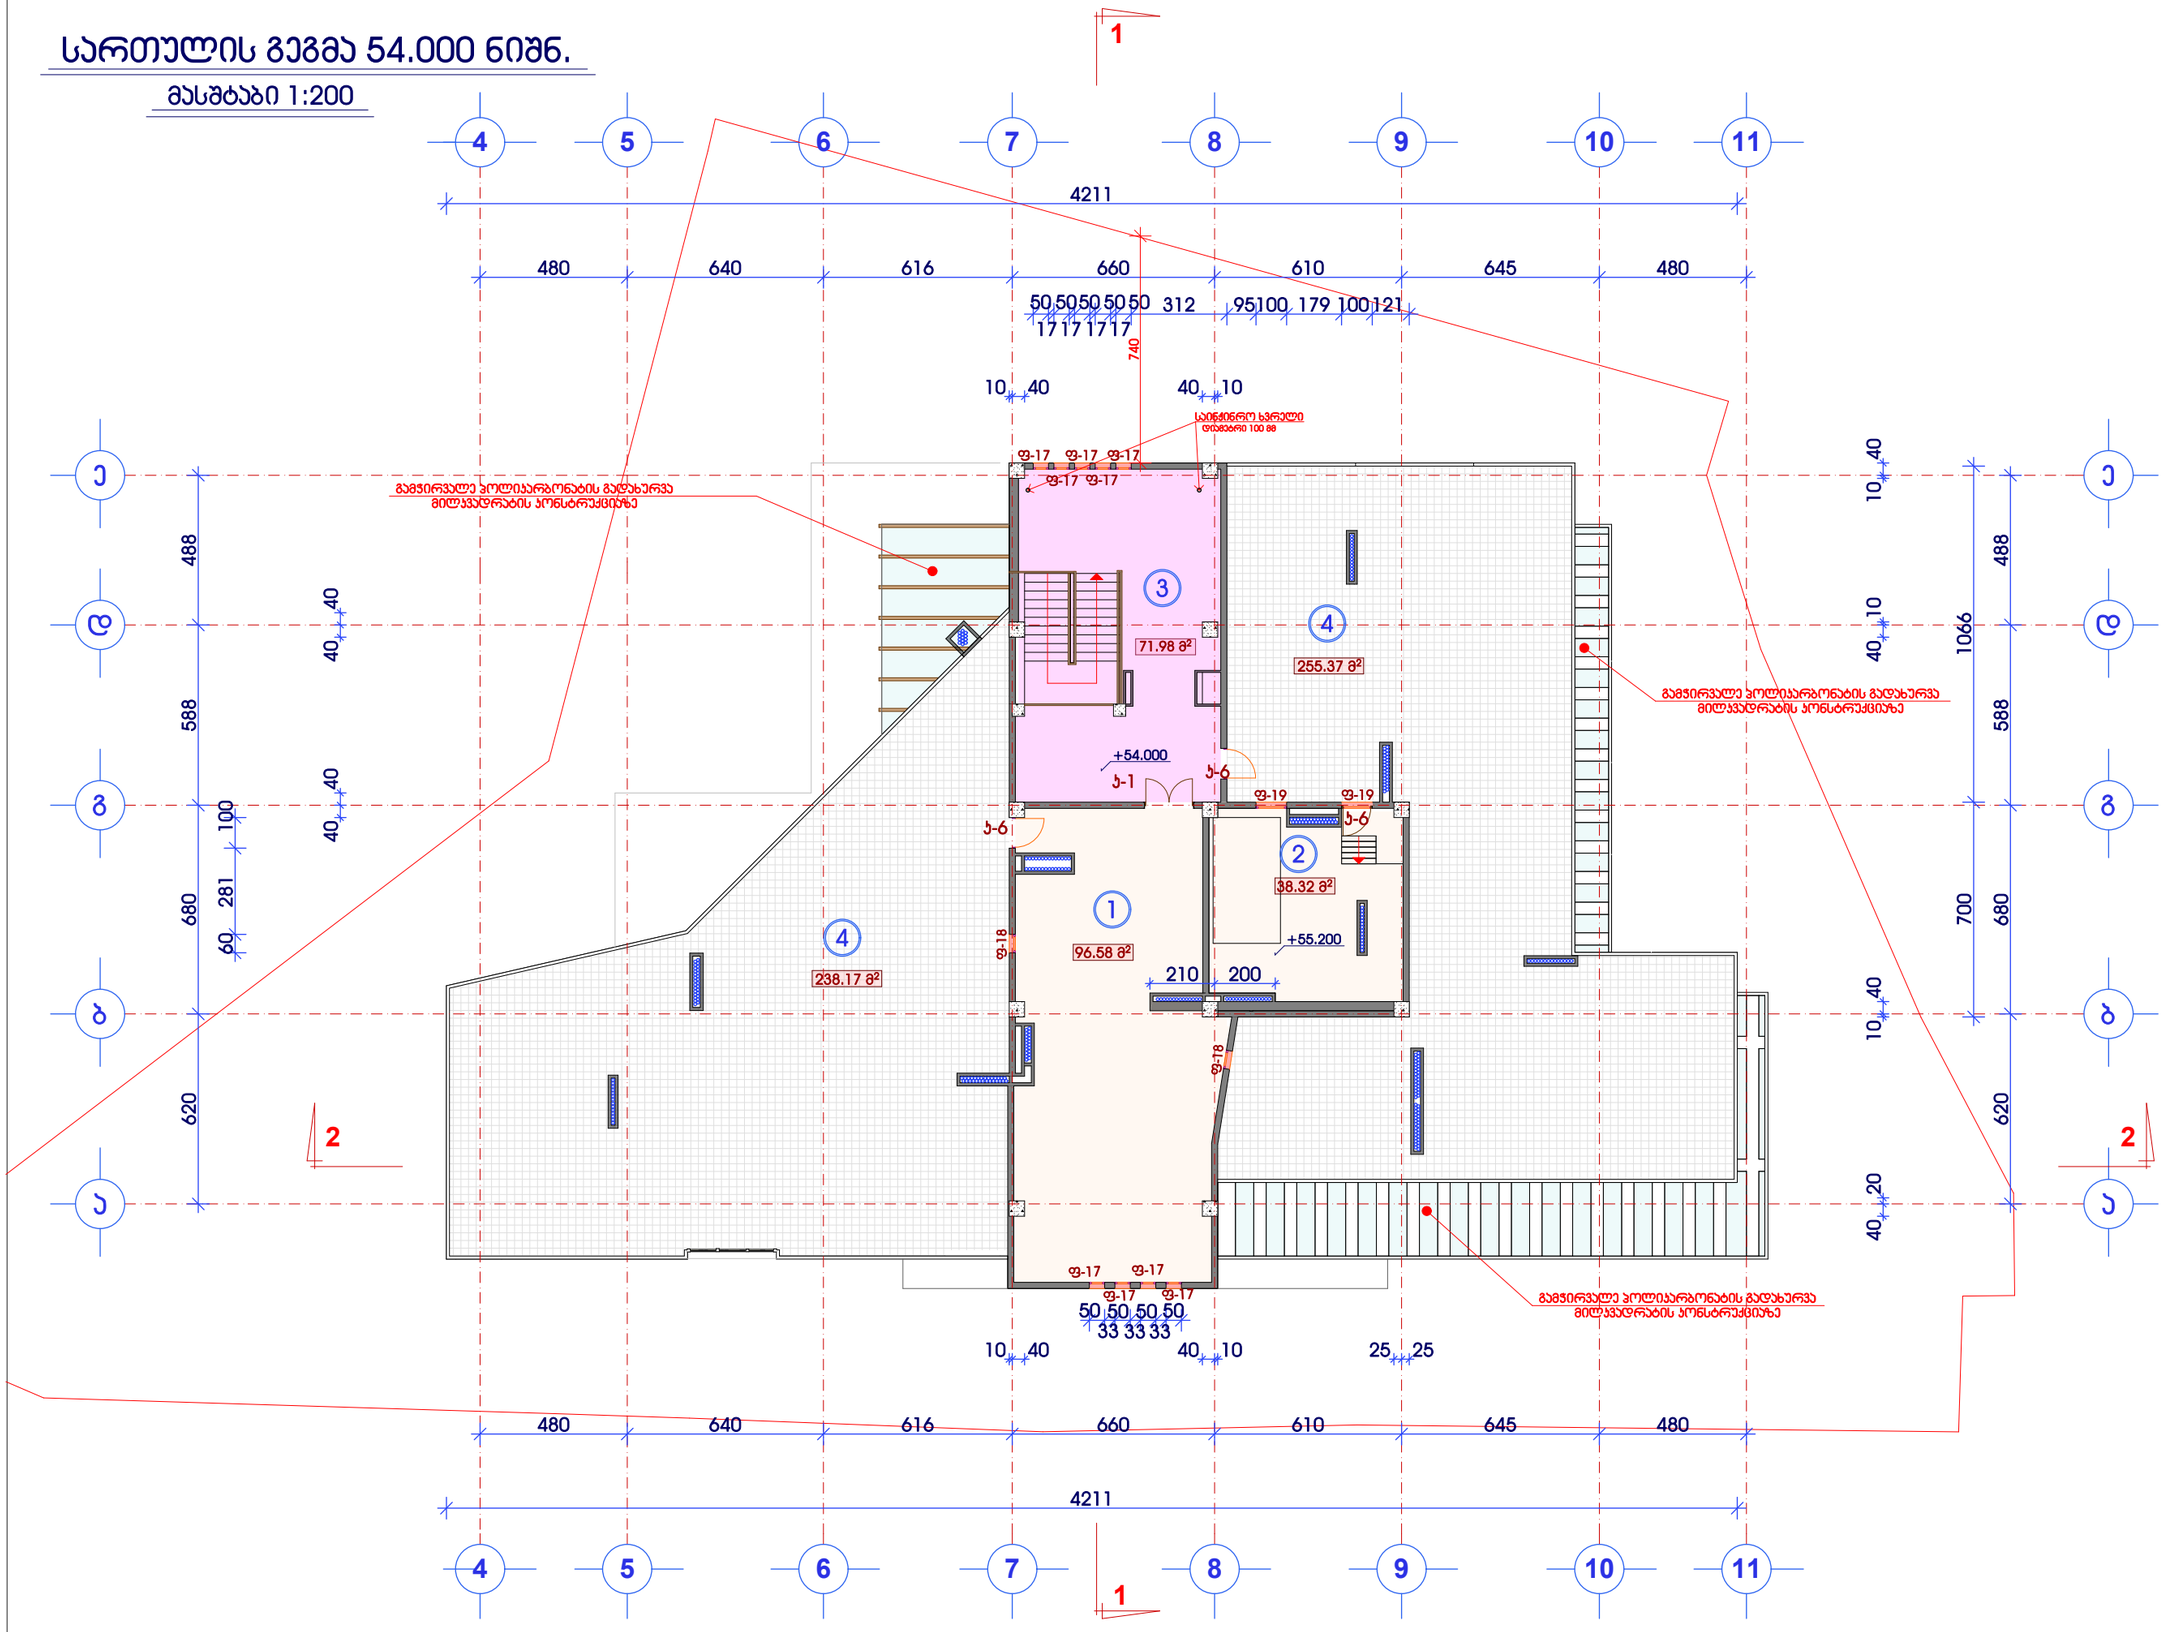

ექსპლიკაცია

1	დამხმ.სათავსო
2	სამანქანო
3	შეუბოლავი ჯიხე
4	ტერასა

მრავალფუნქციური შენობის პორექტირებული პროექტი

ქ.თბილისი.

მთაწმინდა-კრწანისის რაიონი, მდ.მტკვარს,გულიას ქუჩასა და ახალ მგზისტრალს შორის, გულიას მოედანი, ჯულტაბეურნეო საქონლის მაღაზიის მიმდებარედ. (ა.ა.ა.8/85)

სართულის გეგმა

ნიშნ: 54.000

მასშტაბი 1:200

K₁ საანგარიშო ფართი გარე პერიმეტრზე.

S=

დამკვეთი:

შპს "ორთაჭალა 2014"

ნაწილი:

არქიტექტურული პროექტი

სტადია	ფურცელი	ფურცლები
მპ	არ-22	37

დირექტორი	მ.მენთიაშვილი	
შესრულა	გ.სუმბაძე	
შემოწმა	ი.გაფრინდაშვილი	

შ პ ს "ორთაჭალა 2014"

ქ.თბილისი გულიას ქუჩის მიმდებარედ

TEL: + 995 32 35 70 03

L T D "ORTACHALA 2014"

სახურავის გეგმა

მასშტაბი 1:200

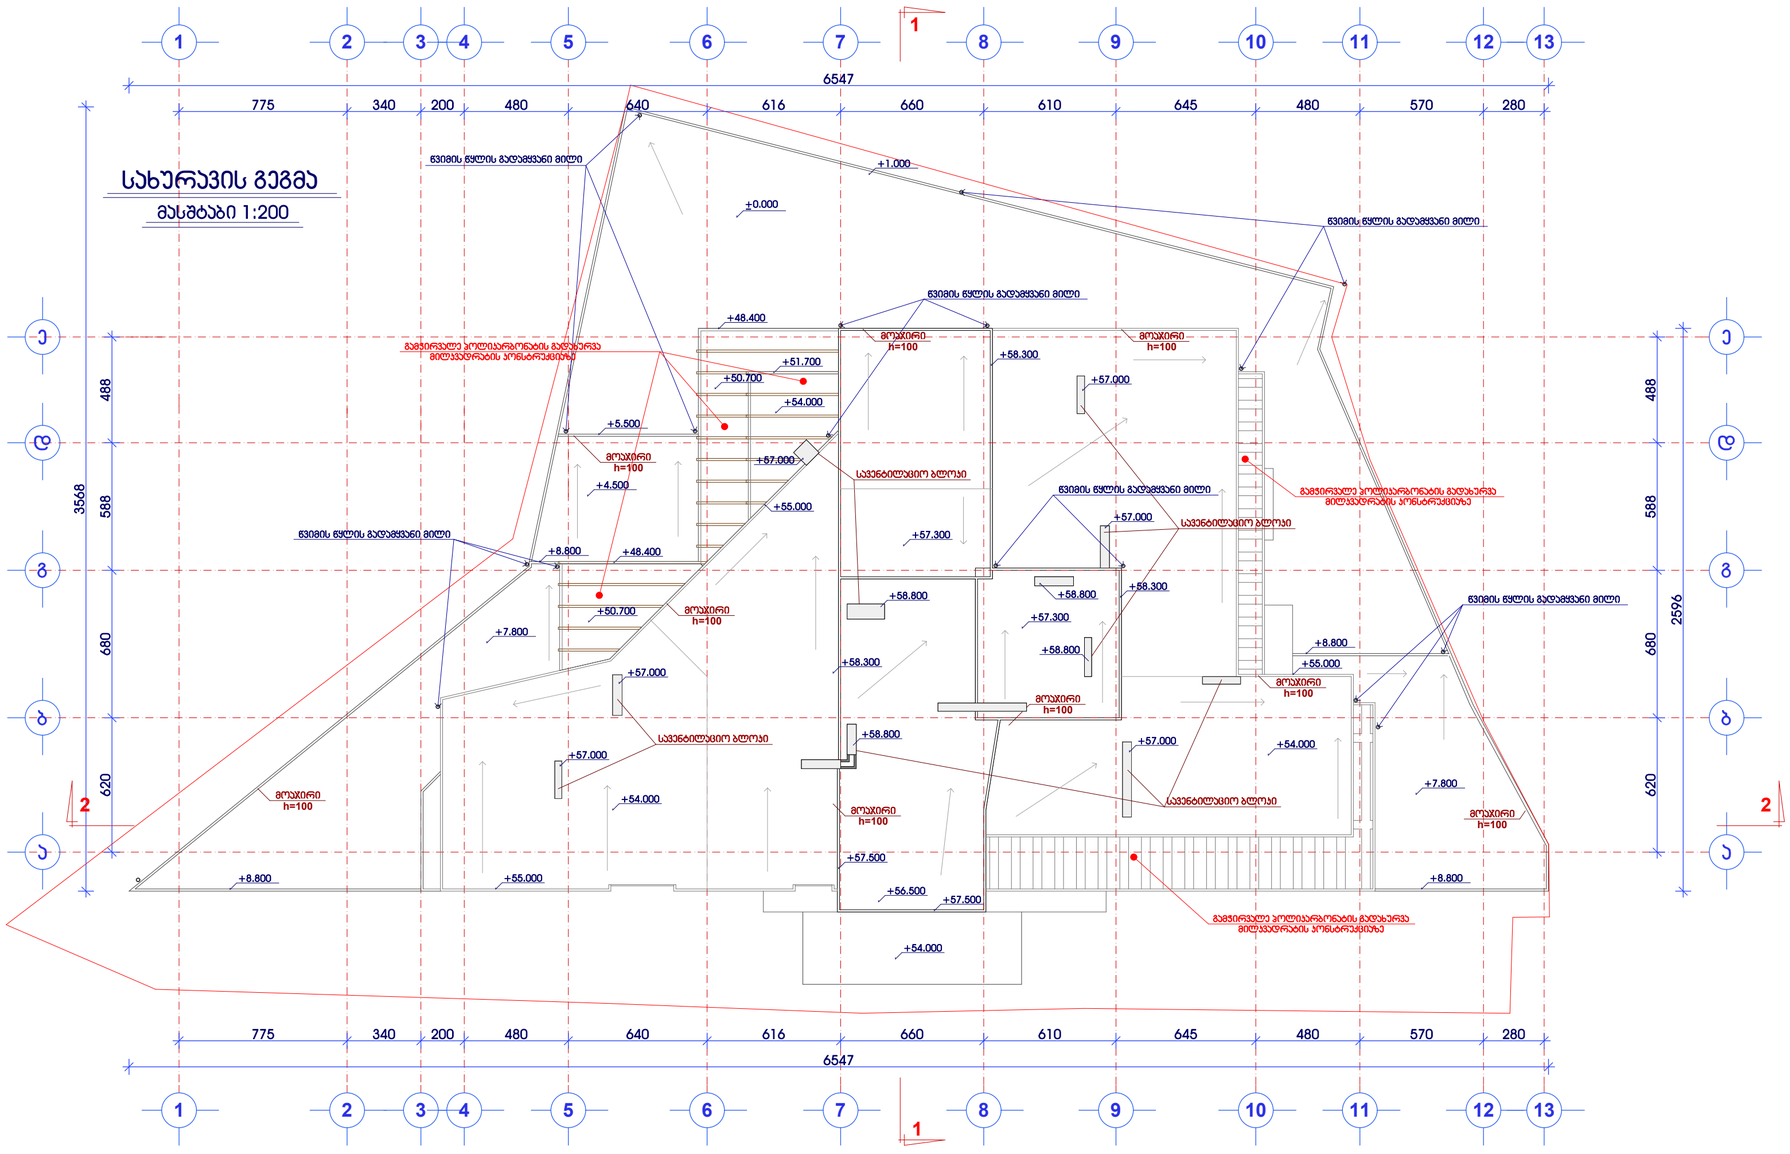

მრავალფუნქციური შენობის პორექტირებული პროექტი	
სახურავის გეგმა	
მასშტაბი 1:200	

დამკვეთი:

ნ ა ხ ა ტ ი :
არქიტექტურული პროექტი

სადია	ფურცელი	ფურცლები
მპ	არ-23	37


მ პ ს
"ორთაჭალა 2014"

ქ.თბილისი
გულის ქუჩის მიმდებარედ
TEL: + 995 32 35 70 03

L T D
"ORTACHALA 2014"