

Заседательный зал

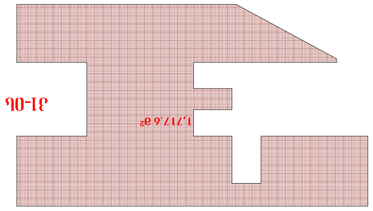

Д1-ОЬ ҫаЗОВЭҫҫа $\Delta 1 = \frac{1717.6}{2733} = 0.6$

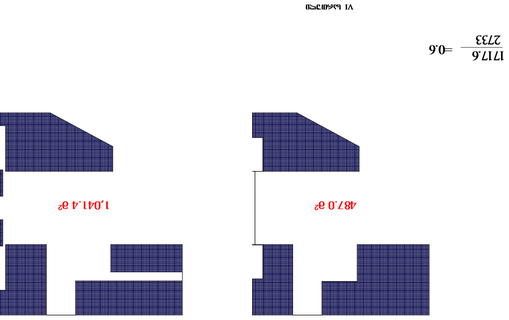

Д2-ОЬ ҫаЗОВЭҫа

$\Delta 2 = \frac{11\ 048.6}{2733} = 4.0$

Д3-ОЬ ҫаЗОВЭҫа

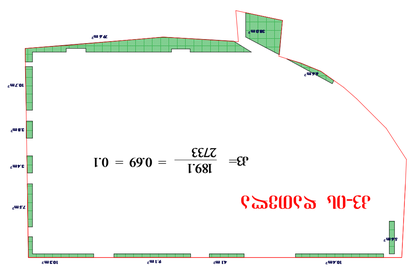

$\Delta 3 = \frac{189.1}{2733} = 0.69 = 0.1$

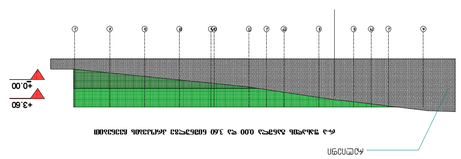

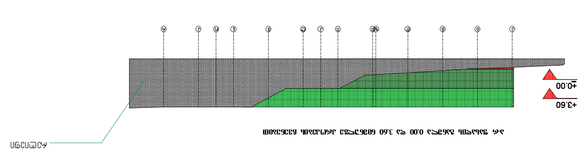

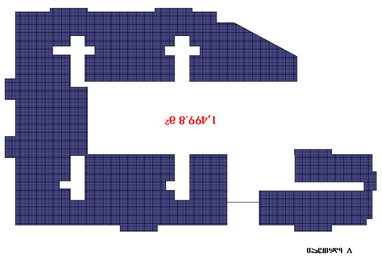

V Ьҫ4ЬЭЗҫа

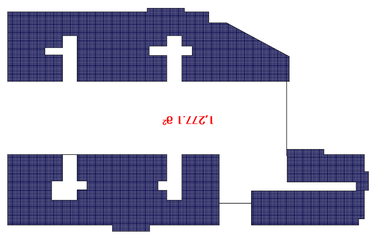

IV Ьҫ4ЬЭЗҫа

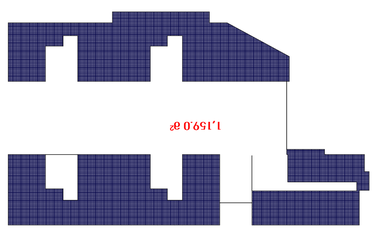

III Ьҫ4ЬЭЗҫа

II Ьҫ4ЬЭЗҫа

I Ьҫ4ЬЭЗҫа

VI Ьҫ4ЬЭЗҫа

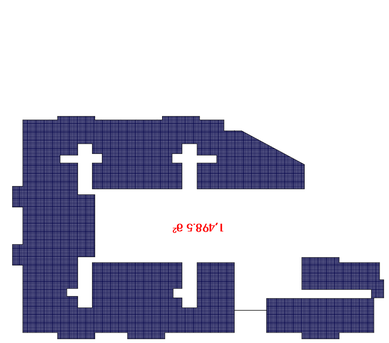

VII Ьҫ4ЬЭЗҫа

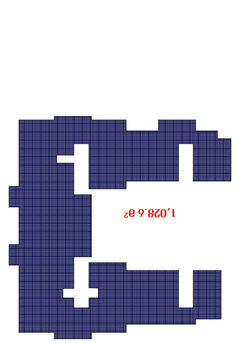

VIII Ьҫ4ЬЭЗҫа IX Ьҫ4ЬЭЗҫа

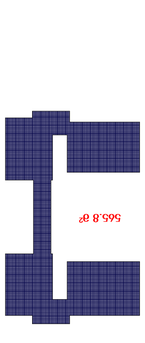

X Ьҫ4ЬЭЗҫа XI Ьҫ4ЬЭЗҫа

გეგმა -9.45 ნიშნულზე. მ 1-100

სამშენებლო ნებართვა	-9.45 ნიშნულის გეგმა
	მ 1:100

ნებართვის პირობები

1. ობიექტის მშენებლობა განხორციელდეს მხოლოდ ნებართვაში მითითებული პროექტის მიხედვით.
2. მშენებლობის დაწყებამდე ავტომობილების სადგომის ტერიტორია შემოღობილ იქნეს დროებითი ღობით.
3. მშენებლობის პერიოდში ნაგვის გატანა განხორციელდეს ნებართვის მქონე სპეციალიზებული ტრანსპორტით.

სულ ავტოსადგომის ადგილების რაოდენობა	23
მათ შორის: მანქანა	23
მოტოციკლი	0
ველოსიპედი	0
ინვალიდთა ავტოსადგომი	1

ავტოსადგომის ფართობი	903.2 მ²
ავტოსადგომის ფართობი	448.0 მ²
მათ შორის: ასაფარი	458.2 მ²



შპს „არდი“	
ტელ: 599 00 00 00	
ელ-ფოსტა: info@ardi.ge	
ვებ-გვერდი: www.ardi.ge	

დამკვეთი:	სს „ენერგო-პრო ჯორჯიან მენეჯმენტი“	
პროექტის დასახელება:	ქ. თბილისი, ვაკის რაიონი, ნ. ნინოშვილის ქ. №4	
სრული პროექტის ნაწილი:	ა. არქიტექტურული	
ავტორი:	ნ. ბერიძე	
	ნ. ბერიძე	
	ნ. ბერიძე	
	ნ. ბერიძე	
	ნ. ბერიძე	
ტექნიკური ზედამხედველი:	ნ. ბერიძე	
დასახელება:	ნახაზის №:	მ. ბერიძე

გეგმა -6.30 ნიშნულზე. მ 1-100

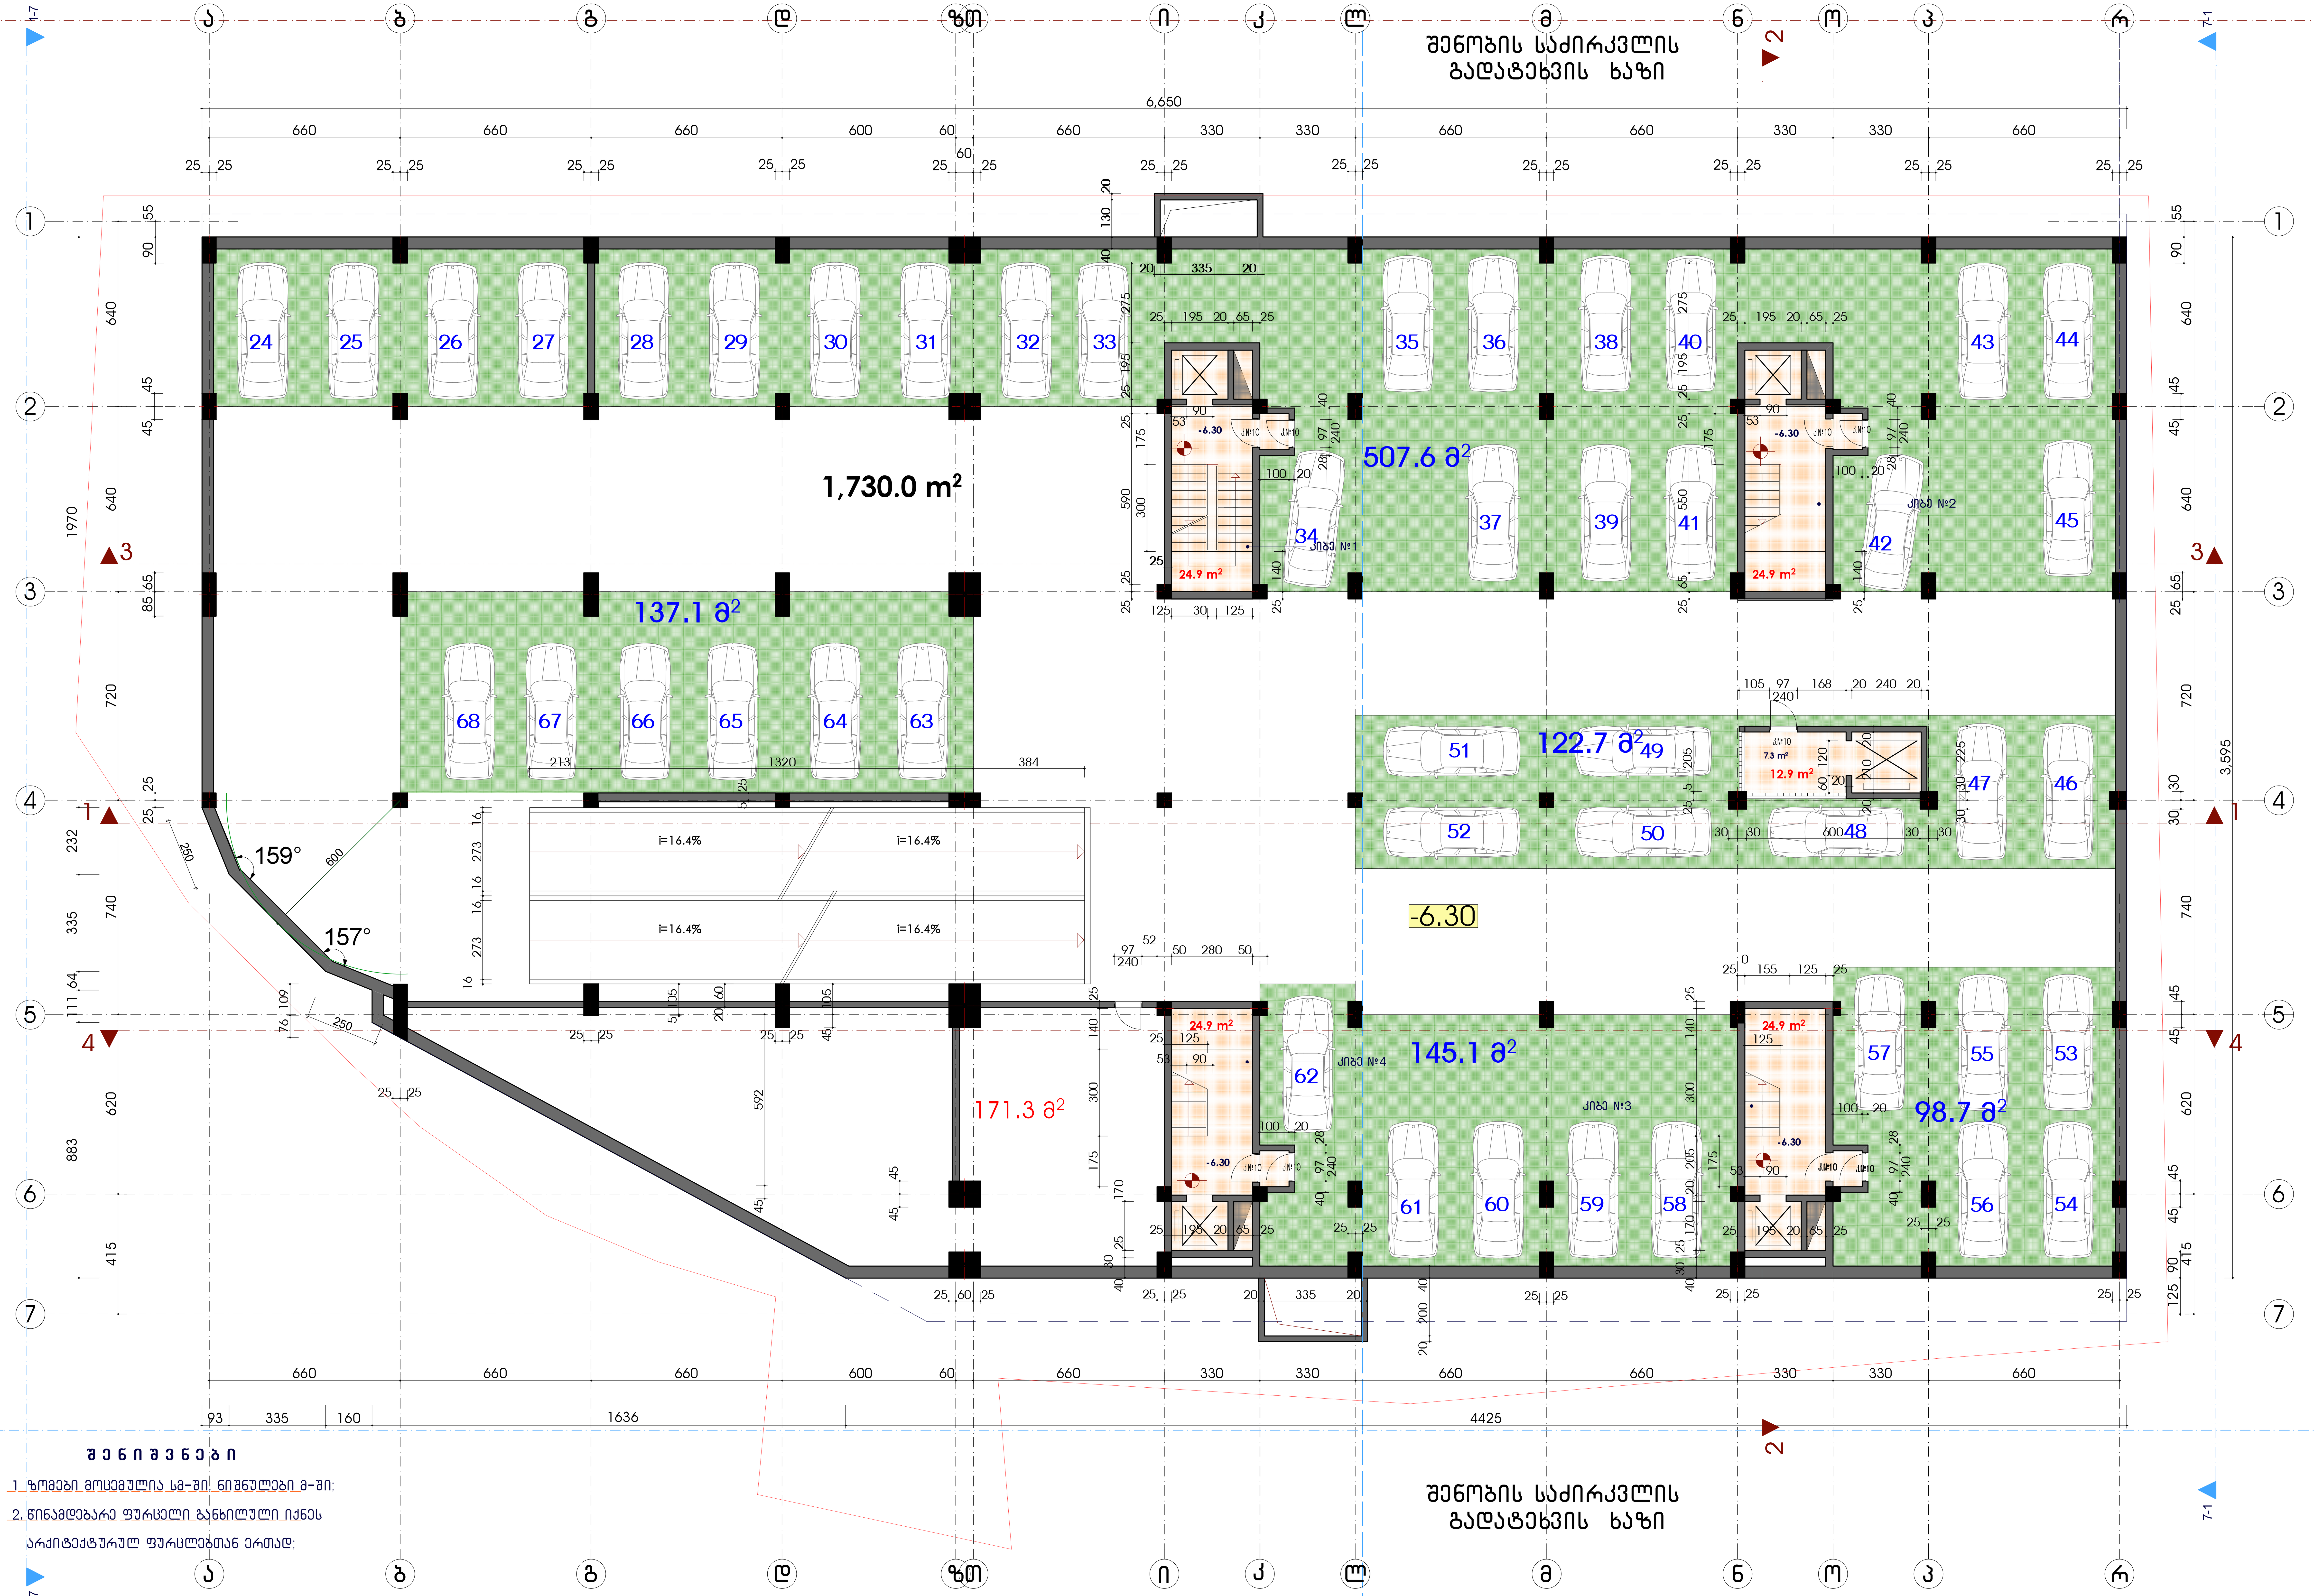

შ ე ნ ი შ ვ ნ ე ბ ი

1. ზომები მოცემულია სმ-ში, ნიშნულები მ-ში;
2. წინამდებარე ფურცელი განხილული იქნეს არქიტექტურულ ფურცლებთან ერთად;

მრავალფუნქციური კომპლექსი ქეთევან წამებულის ქუჩაზე



ავტოსადგომი -6.30 ნიშნულზე

ავტოსადგომი საერთო ფართით - 1730.0 მ²

მათ შორის:

ავტოსადგომი 45 მანქანაზე - ფართით 1011.2 მ²

მისასვლელი გზები - ფართით 718.8 მ²

სასაწყობე ფართი -6.30 ნიშნულზე - 171.3 მ²

სართულის გეგმა -6.30 ნიშნულზე მ 1:100

შ.პ.ს. "არდუ"

"ARDU" Ltd

- არქიტექტურა
- დიზაინი
- უძრავი ქონება

თანამდებობა	სახელი, გვარი	ხელმოწერა
დირექტორი	გ. ბოკუჩავა	
პრ.მთ.არქიტექტ.	გ. ბოკუჩავა	
ავტორები	გ. ბოკუჩავა	
	მ. ხომერიკი	
შეასრულა	ნ. ბოჭორიშვილი	

თარიღი	ფურცლის №	ფ. რაოდენობა

ავტოსადგომების განლაგების გეგმა



ავტოსადგომების განლაგების გეგმა -3.15 ნიშნულზე

ავტოსადგომების საერთო რაოდენობა – 1633.8 მ²

მათ შორის:

ავტომანქანების შესანახი ადგილები – ფართობით 965.9 მ²

მოსაცდელი ადგილები ფართობით 667.9 მ²

სატრანსფორმატორო ფართობი – 171.3 მ²

არქიტექტორი	
კონსტრუქციული ნაწილი	
ელექტრომოწყობილობები	ნ. ანთაძე
სანიტარული ტექნიკა	ნ. ანთაძე
სანიტარული ტექნიკა	ნ. ანთაძე
ხანძარსაწინააღმდეგო	ნ. ანთაძე
ელექტრომოწყობილობები	ნ. ანთაძე
ტექნიკური ინფრასტრუქტურა	ნ. ანთაძე
მშენებლობის ხელმძღვანელი	

შპს „ARDU" Ltd
• ქალაქი ბათუმი, ჯავახიშვილის ქუჩა №3
• ტელ.: 599 20 20 20
• ელ-ფოსტა: info@ardu.ge

შპს „ესკუთ"

ვაშლისხევის მიკრორაიონის ტერიტორიაზე მრავალბინიანი საცხოვრებელი კორპუსების მშენებლობა

ბეტონის ნაკეთობების ქარხნის მშენებლობა

ქ. ბათუმი, ვაშლისხევის მიკრორაიონი, I ჩიხი, ნაკვეთი №3

ზედნადები -3.15 ნიშნულის გეგმა

მასშტაბი 1-ლი ჩიხი 1:100

-3.15
-3.15
-3.15

გეგმა 0.00 ნიშნულზე (1 სართული). მ 1-100



შენიშვნები

ზომები მოცემულია სმ-ში, ნიშნულები მ-ში;
წინამდებარე ფურცელი განხილული იქნეს
არქიტექტურულ ფურცლებთან ერთად;
წყლის გადასაყვანი დახრის ქანობი
შეადგენს 1-2%

მრავალფუნქციური კომპლექსი ქეთევან წამებულის ქუჩაზე



1 სართული 0.00 ნიშნულზე

კომერციული №1 – ფართით 78.0 მ²
კომერციული №2 – ფართით 1036.5 მ²
კომერციული №3 – ფართით 84.5 მ²
კომერციული №4 – ფართით 62.9 მ²
კომერციული №5 – ფართით 96.7 მ²

სართულის გეგმა ±0.00 ნიშნულზე მ 1:100

შ.პ.ს. "არდუ"
"ARDU" Ltd
• არქიტექტურა
• დიზაინი
• უძრავი ქონება

თანამდებობა	სახელი, გვარი	ხელმოწერა
დირექტორი	გ. ბოკუჩავა	
პრ.მთ.არქიტექტ.	გ. ბოკუჩავა	
ავტორები	გ. ბოკუჩავა	
	მ. ხომერიკი	
შეასრულა	ნ. ბოჭორიშვილი	

თარიღი	ფურცლის №	ფ. რაოდენობა

გეგმა 3.60 ნიშნულზე (2 სართული). მ 1-100

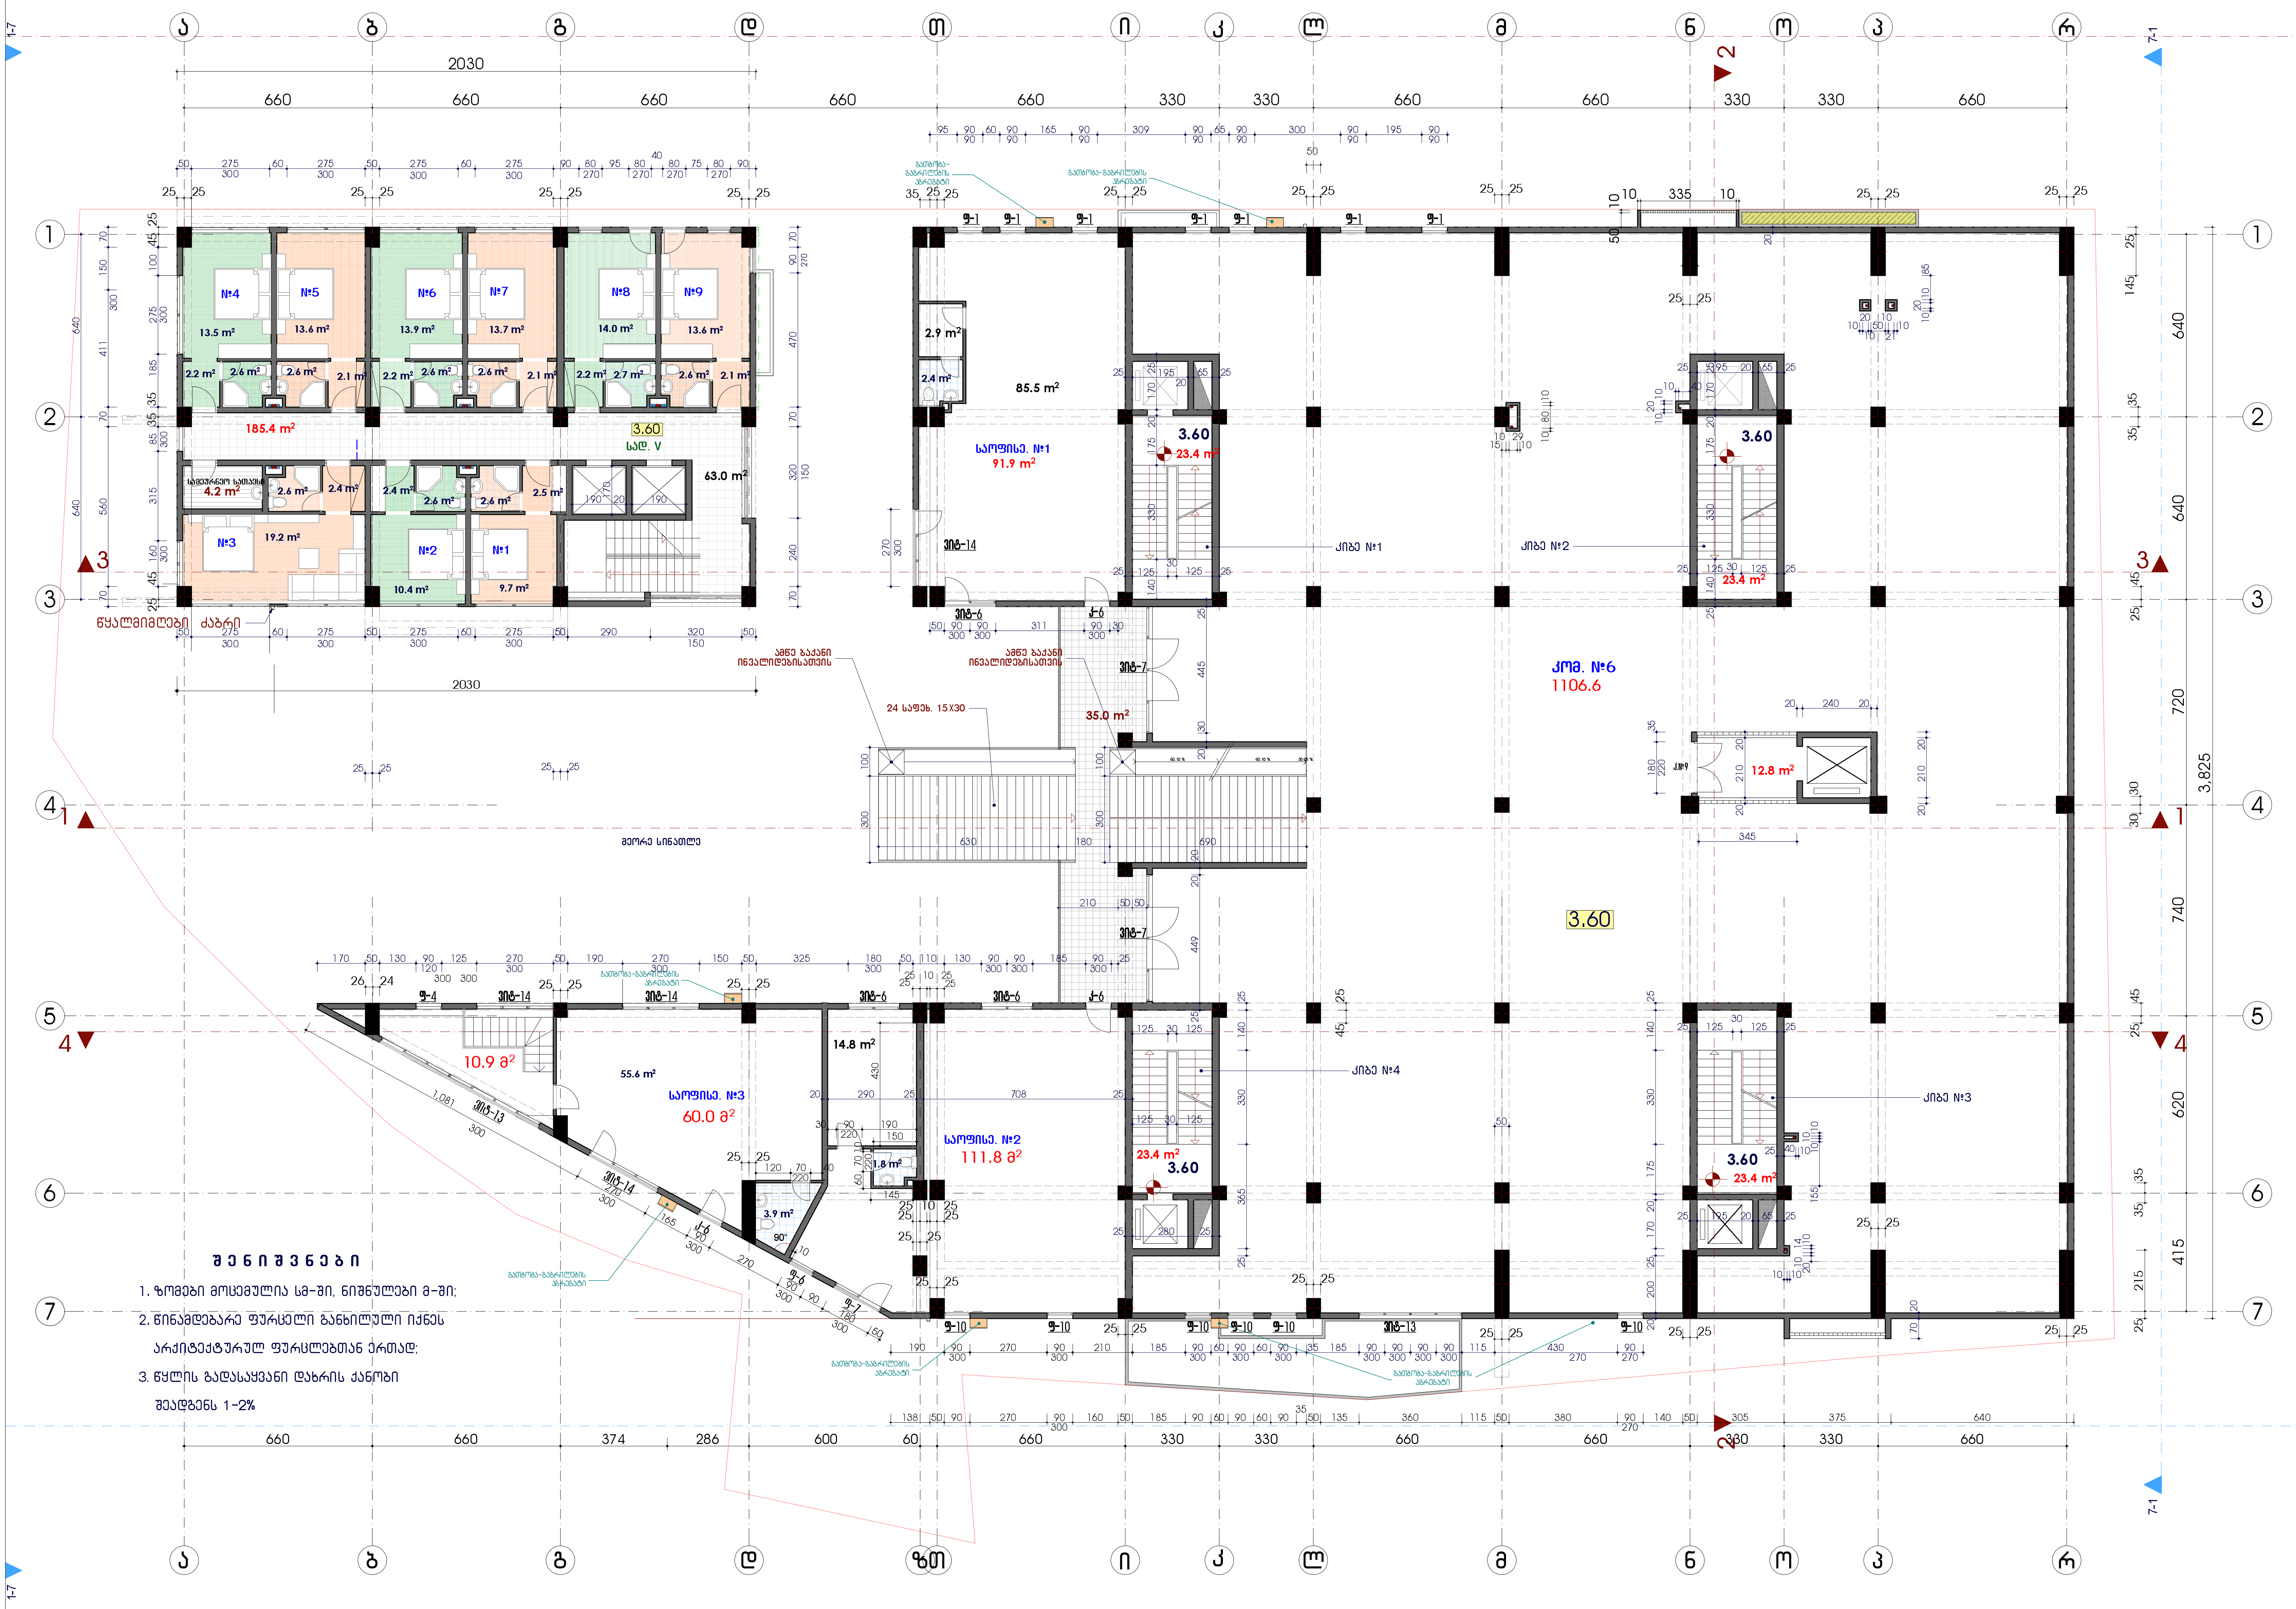

შ ე ნ ი შ ვ ნ ე ბ ი

1. ზომები მოცემულია სმ-ში, ნიშნულები მ-ში;
2. წინამდებარე ფურცელი განხილული იქნეს არქიტექტურულ ფურცლებთან ერთად;
3. წყლის გადასაყვანი ღარის ქანობი შეადგენს 1-2%

მრავალფუნქციური კომპლექსი ქეთევან წამებულის ქუჩაზე



2 სართული 3.60 ნიშნულზე

კომერციული №6 - ფართით 1106.6 მ²

საოფისე №1 - ფართით 91.9 მ²
საოფისე №2 - ფართით 111.8 მ²
საოფისე №3 - ფართით 60.0 მ²

შპს "არდუ"

"ARDU" Ltd

გეგმა 7.20 ნიშნულზე (3 სართული). მ 1-100

მრავალფუნქციური კომპლექსი

ქუთაისი წამებულის ქუჩაგზ



3 სართული 7.20 ნიშნულზე

ბინა №1 - ფარდობი 109.4 მ² (მ.შ. საცხოვრებელი ფარდობი 94.3 მ², საზაფხულო ფარდობი 15.1 მ²)

ბინა №2 - ფარდობი 65.6 მ² (მ.შ. საცხოვრებელი ფარდობი 62.3 მ², საზაფხულო ფარდობი 3.3 მ²)

ბინა №18 - ფარდობი 50.8 მ²

ბინა №19 - ფარდობი 35.8 მ²

ბინა №74 - ფარდობი 72.9 მ²

ბინა №75 - ფარდობი 45.2 მ² (მ.შ. საცხოვრებელი ფარდობი 41.1 მ², საზაფხულო ფარდობი 4.1 მ²)

ბინა №76 - ფარდობი 153.2 მ² (მ.შ. საცხოვრებელი ფარდობი 134.8 მ², საზაფხულო ფარდობი 18.4 მ²)

კომერციული №7 - ფარდობი 47.1 მ²

კომერციული №8 - ფარდობი 33.1 მ²

კომერციული №9 - ფარდობი 41.6 მ²

კომერციული №10 - ფარდობი 41.2 მ²

კომერციული №11 - ფარდობი 21.5 მ²

კომერციული №12 - ფარდობი 20.7 მ²

კომერციული №13 - ფარდობი 45.5 მ²

კომერციული №14 - ფარდობი 69.4 მ²

კომერციული №15 - ფარდობი 41.3 მ²

შენიშვნები

1. ზომები მოცემულია სმ-ში. ნიშნულები მ-ში;
2. წინამდებარე ფურცელი განხილული იქნეს არქიტექტურულ ფურცლებთან ერთად;
3. წყლის გადასაყვანი დახრის ქანობი შეადგენს 1-2%

a-r

"ARDU" Ltd

შპს "არდუ"

• არქიტექტურა
• რესპონსი
• პროექტი ქ.ზუგდიდი

მთავარპროექტი	ნანა ლორეტი, ტექნიკ	
ხელმძღვანელი	მ. პოპორაძე	
პროექტის არქიტექტ.	მ. პოპორაძე	
პროექტი	მ. პოპორაძე	
პროექტი	მ. ხუციშვილი	
შესანარეკი	ნ. პოპორაძეიშვილი	
მასალები	ფურცლის №	ფ. რაოდენობა

გეგმა 10.50 ნიშნულზე (4 სართული). მ 1-100

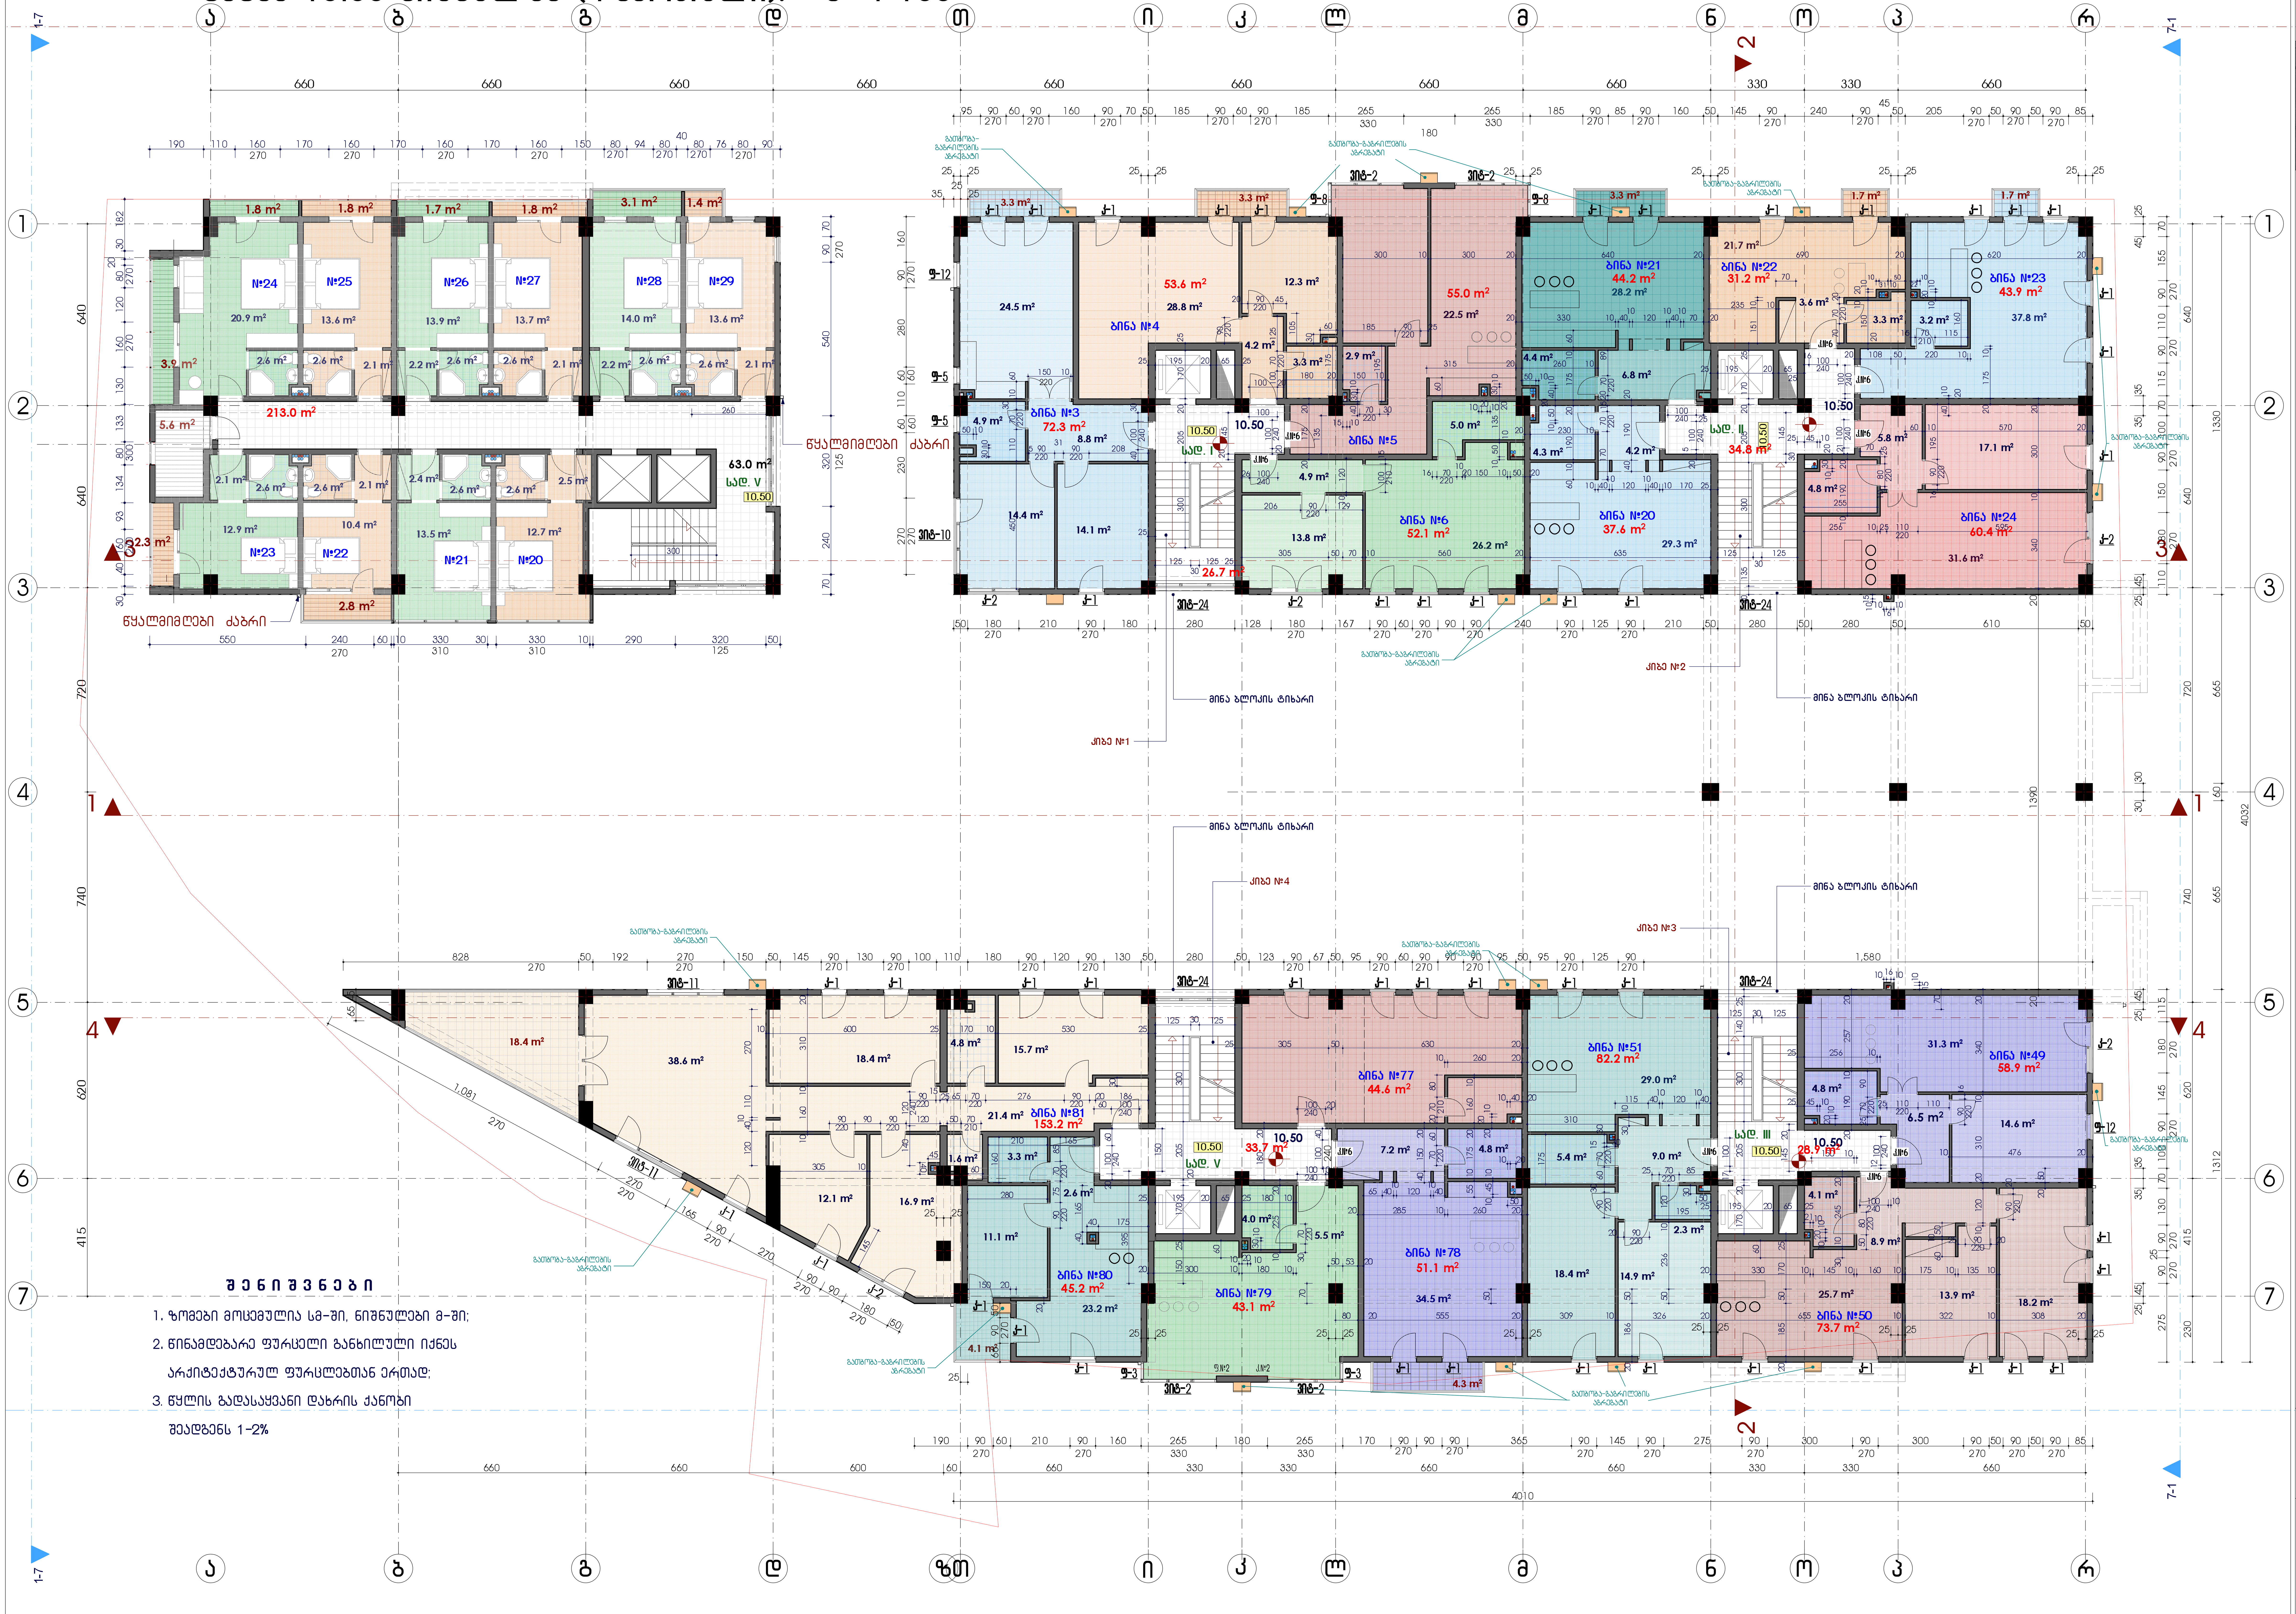

შენიშვნები

1. ზომები მოცემულია სმ-ში, ნიშნულები მ-ში;
2. წინამდებარე ფურცელი განხილული იქნეს არქიტექტურულ ფურცლებთან ერთად;
3. წყლის გადასაყვანი ღარის ქანობი შეადგენს 1-2%

მრავალფუნქციური კომპლექსი

ქეთევან წამებულის ქუჩაზე



4 სართული 10.50 ნიშნულზე

- ბინა №3 – ფართით 72.3 მ^2 (მ.შ. საცხოვრებელი ფართი 69.0 მ^2, საზაფხულო ფართი 3.3 მ^2)
- ბინა №4 – ფართით 53.6 მ^2 (მ.შ. საცხოვრებელი ფართი 50.3 მ^2, საზაფხულო ფართი 3.3 მ^2)
- ბინა №5 – ფართით 55.0 მ^2
- ბინა №6 – ფართით 52.1 მ^2
- ბინა №20 – ფართით 37.6 მ^2
- ბინა №21 – ფართით 44.2 მ^2 (მ.შ. საცხოვრებელი ფართი 40.9 მ^2, საზაფხულო ფართი 3.3 მ^2)
- ბინა №22 – ფართით 31.2 მ^2 (მ.შ. საცხოვრებელი ფართი 29.5 მ^2, საზაფხულო ფართი 1.7 მ^2)
- ბინა №23 – ფართით 43.9 მ^2 (მ.შ. საცხოვრებელი ფართი 42.2 მ^2, საზაფხულო ფართი 1.7 მ^2)
- ბინა №24 – ფართით 60.4 მ^2
- ბინა №49 – ფართით 58.9 მ^2
- ბინა №50 – ფართით 73.7 მ^2
- ბინა №51 – ფართით 82.2 მ^2
- ბინა №77 – ფართით 44.6 მ^2
- ბინა №78 – ფართით 51.1 მ^2 (მ.შ. საცხოვრებელი ფართი 46.8 მ^2, საზაფხულო ფართი 4.3 მ^2)
- ბინა №79 – ფართით 43.1 მ^2
- ბინა №80 – ფართით 45.2 მ^2 (მ.შ. საცხოვრებელი ფართი 41.1 მ^2, საზაფხულო ფართი 4.1 მ^2)
- ბინა №81 – ფართით 153.2 მ^2 (მ.შ. საცხოვრებელი ფართი 134.8 მ^2, საზაფხულო ფართი 18.4 მ^2)

სართულის გეგმა +10.50 ნიშნულზე მ 1:100

შ.პ.ს. "არდუ"

"ARDU" Ltd

- არქიტექტურა
- დიზაინი
- უძრავი ქონება

თანამდებობა	სახელი, გვარი	ხელმოწერა
დირექტორი	გ. ბოკუჩავა	
პრ.მთ.არქიტექტ.	გ. ბოკუჩავა	
ავტორები	გ. ბოკუჩავა	
	მ. ხომერიკი	
შეასრულა	ნ. ბოჭორიშვილი	

თარიღი	ფურცლის №	ფ. რაოდენობა

გეგმა 13.80 ნიშნულზე (5 სართული). მ 1-100



შ ე ნ ი შ ვ ნ ე ბ ი

1. ზომები მოცემულია სმ-ში, ნიშნულები მ-ში;
2. წინამდებარე ფურცელი განხილული იქნეს არქიტექტურულ ფურცლებთან ერთად;
3. წყლის გადასაყვანი დახრის ქანობი შეადგენს 1-2%

მრავალფუნქციური კომპლექსი ქეთევან წამებულის ქუჩაზე



5 სართული 13.80 ნიშნულზე

- ბინა №7 – ფართით 74.4 მ² (მ.შ. საცხოვრებელი ფართი 71.1 მ², საზაფხულო ფართი 3.3 მ²)
- ბინა №8 – ფართით 52.1 მ² (მ.შ. საცხოვრებელი ფართი 48.8 მ², საზაფხულო ფართი 3.3 მ²)
- ბინა №9 – ფართით 62.5 მ²
- ბინა №10 – ფართით 44.2 მ²
- ბინა №25 – ფართით 91.2 მ² (მ.შ. საცხოვრებელი ფართი 87.9 მ², საზაფხულო ფართი 3.3 მ²)
- ბინა №26 – ფართით 75.2 მ² (მ.შ. საცხოვრებელი ფართი 65.4 მ², საზაფხულო ფართი 9.8 მ²)
- ბინა №27 – ფართით 71.0 მ² (მ.შ. საცხოვრებელი ფართი 67.3 მ², საზაფხულო ფართი 3.7 მ²)
- ბინა №28 – ფართით 110.9 მ² (მ.შ. საცხოვრებელი ფართი 99.2 მ², საზაფხულო ფართი 11.7 მ²)
- ბინა №52 – ფართით 106.0 მ² (მ.შ. საცხოვრებელი ფართი 94.3 მ², საზაფხულო ფართი 11.7 მ²)
- ბინა №53 – ფართით 59.4 მ² (მ.შ. საცხოვრებელი ფართი 55.7 მ², საზაფხულო ფართი 3.7 მ²)
- ბინა №54 – ფართით 69.7 მ² (მ.შ. საცხოვრებელი ფართი 65.7 მ², საზაფხულო ფართი 4.0 მ²)
- ბინა №55 – ფართით 100.2 მ² (მ.შ. საცხოვრებელი ფართი 96.2 მ², საზაფხულო ფართი 4.0 მ²)
- ბინა №82 – ფართით 60.9 მ²
- ბინა №83 – ფართით 82.7 მ² (მ.შ. საცხოვრებელი ფართი 78.4 მ², საზაფხულო ფართი 4.3 მ²)
- ბინა №84 – ფართით 45.2 მ² (მ.შ. საცხოვრებელი ფართი 41.1 მ², საზაფხულო ფართი 4.1 მ²)
- ბინა №85 – ფართით 153.1 მ² (მ.შ. საცხოვრებელი ფართი 134.7 მ², საზაფხულო ფართი 18.4 მ²)

შპს "არდუ"
"ARDU" Ltd

Բնակարան 17.10 բոլոր մակարդակները. Հ 1-100

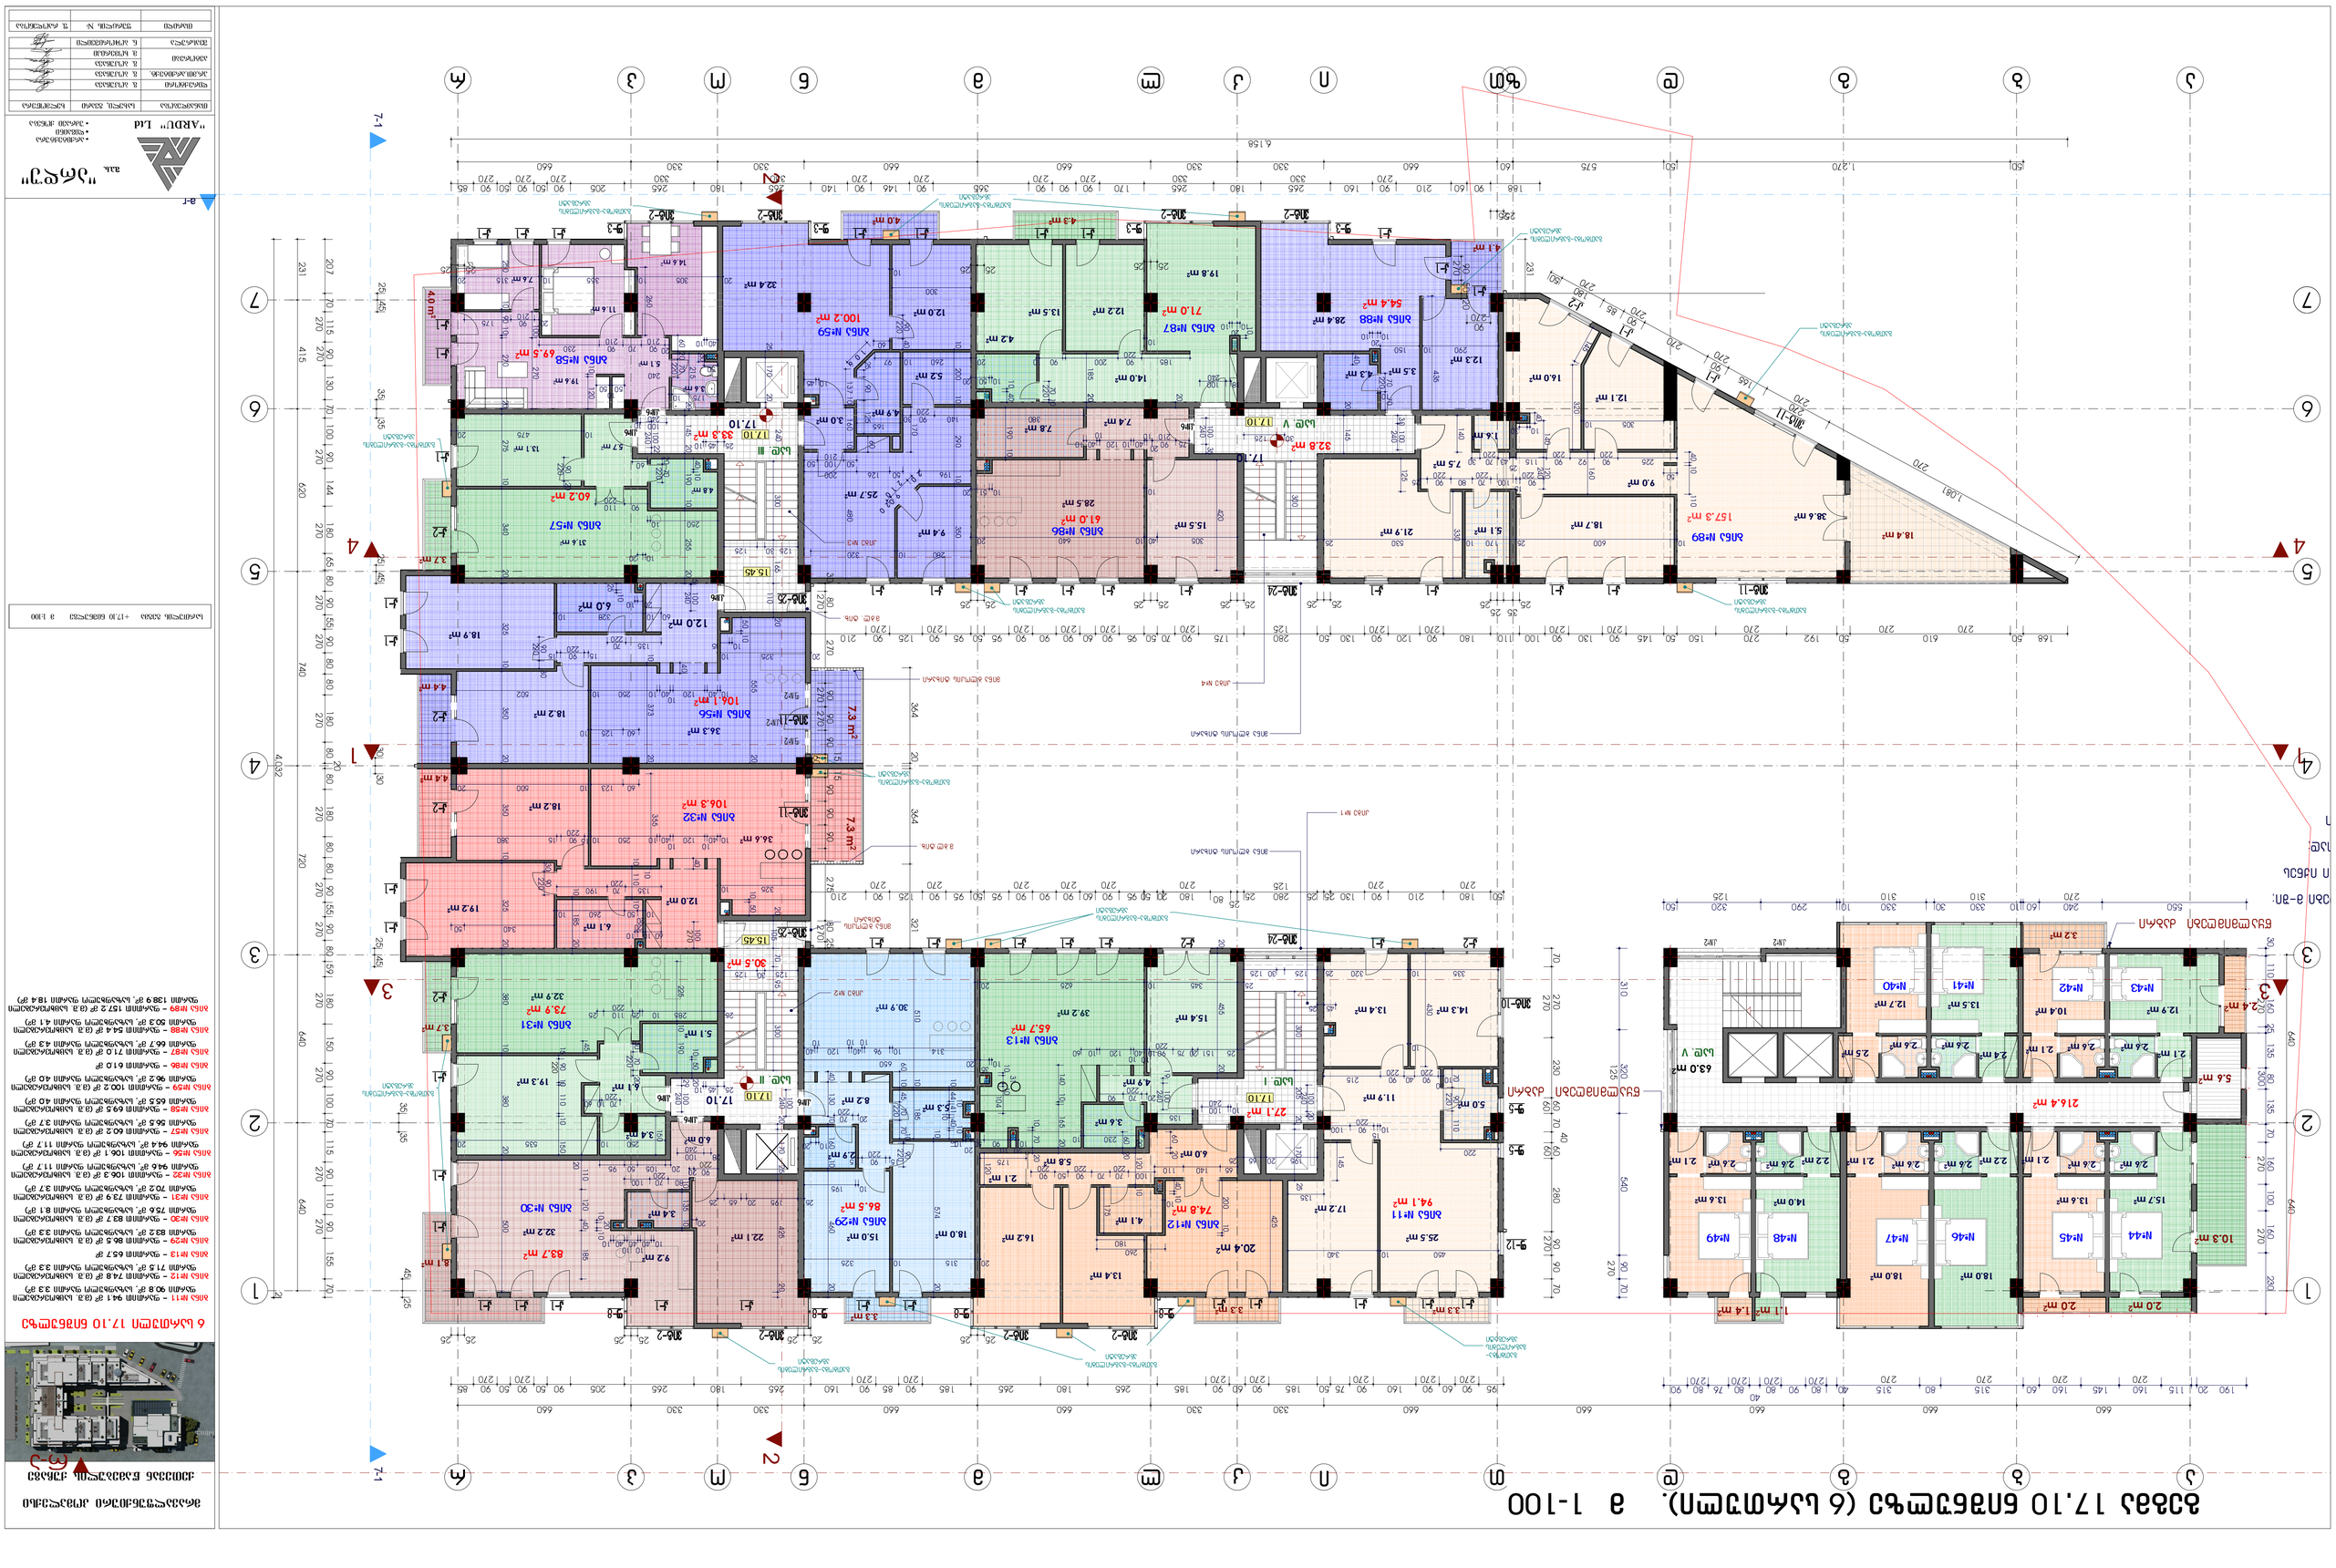
ՀՀՄՀ-Ա-ԱԱԱ-ՕՕՕ-ՈՈՈՈ

ბინა 20.40 ნიშნულზე (7 სართული) 1-100

ა

ბ

გ

დ

ე

ვ

ზ

თ

ი

კ

ლ

მ

ნ

ო

პ

ჟ

რ

ს

ტ

უ

ფ

ქ

ღ

ყ

შ

ჩ

ც

ძ

წ

ჭ

ხ

ჯ

ჰ

1

2

3

4

5

6

7

7-1

ვერტიკალური ჭრილი 1-1

1. ზომები მოცემულია სმ-ში. ნიშნულები მ-ში.
2. ნიშნულები აღებულია ზღვის დონიდან.
3. ნაცრისფერი ფერით აღნიშნულია ტერიტორიის დაგეგმარების ელემენტები.

ჰორიზონტალური ჭრილი 2-2

ჰორიზონტალური ჭრილი 3-3

ჰორიზონტალური ჭრილი 4-4



ბინის საერთო ფართობის ექსპლიკაცია

ოთახის დასახელება	ოთახის ფართობი, კვ.მ	ბინის ფართობი, კვ.მ
ოთახი	17.8	
ოთახი	10.6	
ოთახი	6.4	
ოთახი	11.4	
ოთახი	7.2	
სველი წერტილი	4.4	
სველი წერტილი	4.4	
სველი წერტილი	2.2	
სველი წერტილი	2.2	
სველი წერტილი	2.2

Ցոկոլային հարկի հատակագիծ (8 կմտուցով). 1-100

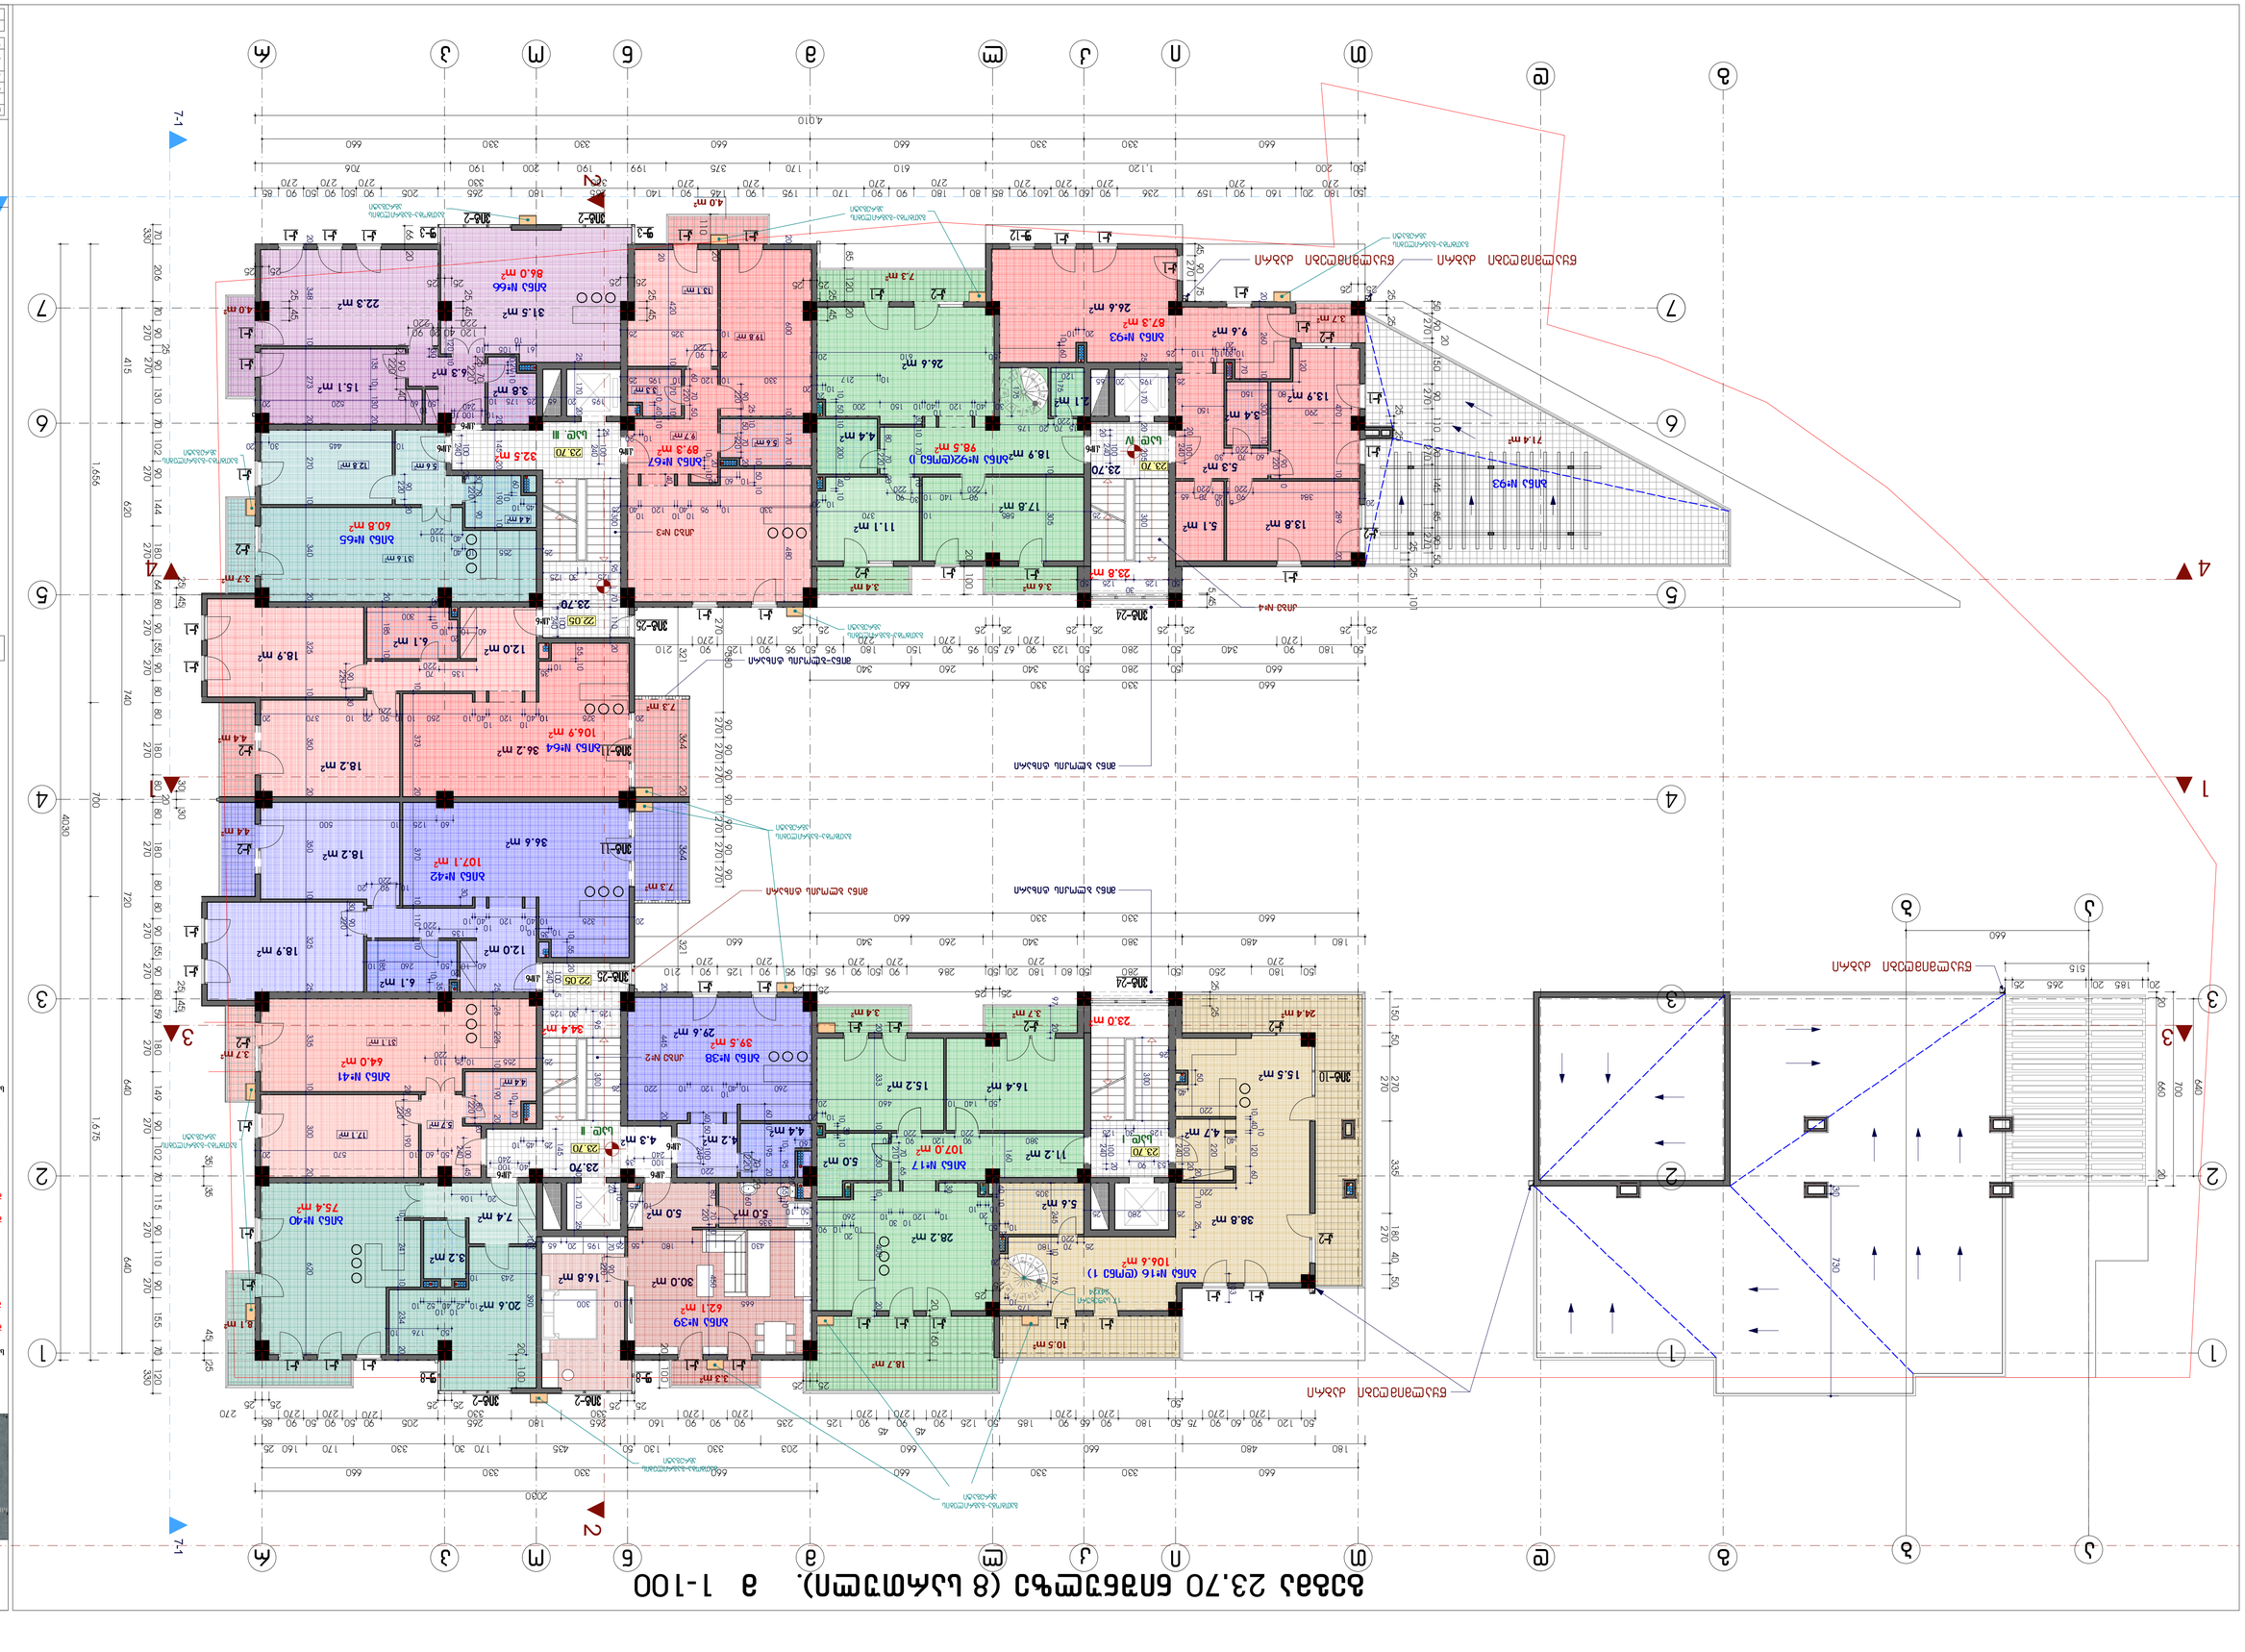
7-1
2
3
4
5
6
7
ա
բ
գ
դ
ե
զ
է
ը
թ
ժ
ի
լ
խ
ծ
կ
հ
ձ
ղ
ճ
մ
յ
ն
շ
ո
չ
պ
ջ
ռ
ս
վ
տ
ր
ց
ւ
փ
ք
օ
ֆ
ՀԱՅԱՍՏԱՆԻ ՀԱՆՐԱՊԵՏՈՒԹՅԱՆ ԱՐԱՐԱՏԻ ՄԱՐԶԻ ԱՐՏԱՇԱՏ ՀԱՄԱՅՆՔԻ ԱՐՏԱՇԱՏ ՔԱՂԱՔԻ ՀԱՍՑԵՈՒՄ ԳՏՆՎՈՂ ԲՆԱԿԱՆ ՏՈՒՆ

ձնաձև 27.00 ճոճեշտԹԿ (9 կՀՀոշտՄ). ձ 1-100

ձեՀձՀՀՀԿՀՀՇՀՇՀՀՈՀՈ ՀՈՀՇՀՀՀՀՀՈ ՀՀՇՀՀՀՀՀՈ
ՀՈՈՀՀՀՀՀ ՀՀՀՀՀ

ձԵՅՄՅՈՒՆ

ԱՇՏԱՐԱՊԵՏԱՐԱՆ ՇԻՆԱՐԱՐԱԿԱՆ ԳՈՐԾԱՐԱՆ

ՀՈՂԱՅԻՆ ՇԵՆՔԵՐԻ ՀԱՄԱԼԻՐ

ձՅՅՄՅՈՒՆ 30.30 ՆՈՒՅՆՈՒՄՆ (10 ԼՍՄՈՒՄՆ). ձՅՅՄՅՈՒՆ 1-100

ՀԱՏԱԿ 3

ՀԱՏԱԿԱԳԾԱՅԻՆ ՊԼԱՆ

ՀԱՐԿԱՅԻՆ ՏԵՂԱՄԱՍՆԵՐԻ ՀԱՄԱՐ ՍԱՀՄԱՆՎՈՒՄ Է ՀՈՂԱՄԱՍԻ ՍԱՀՄԱՆԱՓԱԿՈՒՄԸ

ბებიას 33.60 ნიმუში (11 სართული). ə 1-100

ბინა №48 – ფართობი 125.9 მ² (3 საძინებლიანი)
ფასი 116.6 მ² სანტექნიკის ფასი 93 მე²
ბინა 127.1 მ²

ბინა №73 – ფართობი 122.5 მ² (3 საძინებლიანი)
ფასი 107.8 მ², სანტექნიკის ფასი 147 მე²
ბინა 128.1 მ²

11 სართული 33.60 ნიმუში



ბინების ტიპები (ოთახების რაოდენობა)

ქალაქის გენერალური გეგმა

შენობის		
ნიმუშის ნომერი		
სართულების რაოდენობა	11	
სართულის სიმაღლე	3.00	
ბინების რაოდენობა სართულზე	4	
საერთო ფართობი	1225.0	მ²
საცხოვრებელი ფართობი	1000.0	მ²
ავტორი	გ. ჯანელიძე	
შემოწმებული	ნ. ბერიძე	

შპს „ეკოდიზაინი"
• არქიტექტურა
• ინტერიერი
• ლანდშაფტი

ბინა №73
122.5 მ²
ბინა №48
125.9 მ²
33.60
4.7 მ²
4.8 მ²
2.9 მ²
15.2 მ²
15.1 მ²
20.2 მ²
32.8 მ²
7.6 მ²
6.4 მ²
1.9 მ²
1.5 მ²
9.3 მ²
11.3 მ²
65.1 მ²
61.1 მ²
63.0 მ²
66.0 მ²
10.5 მ²
14.7 მ²
133.9 მ²
1,553
660
330
1,105
1,170
415
640
159
620
ჩ-1
ჩ-2
ა
ბ
გ
დ
ე
ვ
ზ
თ
ი
კ
ლ
მ
ნ
ო
პ
ჟ
რ
ს
ტ
უ
ფ
ქ
ღ
ყ
შ
ჩ
ც
ძ
წ
ჭ
ხ
ჯ
ჰ
1
2
3
4
5
6
7
7-1
a-r
ბინის ნომერი
ოთახების რაოდენობა
ფართობი
ბინის ნომერი
ოთახების რაოდენობა
ფართობი
ბინის ნომერი
ოთახების რაოდენობა
ფართობი

ՀՀ Տ-1 ճանապարհի 37.30 կմ-ում գտնվող կամրջակետի 1-ին հատվածի հատակագիծ. Մ 1-100

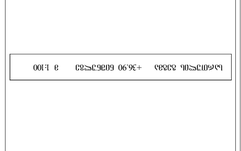

ՀՀ ԱՐԱՐԱՏԻ ՄԱՐԶԻ ԱՐՏԱՇԱՏ ՀԱՄԱՅՆՔԻ ՀԱՅԿԱՎԱՆ ԳՅՈՒՂԻ ՏԱՐԱԾՔՈՒՄ

ՀԱՅԿԱՎԱՆ ԳՅՈՒՂ – ՍՈՒՐԵՆԱՎԱՆ ՀԱՏՎԱԾ

ՀԱՏԱԿԱԳԾԱՅԻՆ ՀԱՄԱԿԱՐԳ	+36.90 ԳԱՐԱՆՏԱՑՎԱԾ	1:100

ՄԱՍՆԱԳԻՏԱԿԱՆ ՀՍԿՈՂՈՒԹՅՈՒՆՆԵՐ		
ՀԵՂԻՆԱԿ	Ա. ՀԱՐՈՒԹՅՈՒՆՅԱՆ	
ՍՏՈՒԳԱԾ	Ա. ԿԱՐԱՊԵՏՅԱՆ	
ՀԱՍԱՐԱԿԱԳԻՏԱԿԱՆ ՀՍԿՈՂՈՒԹՅՈՒՆՆԵՐ		
ՀԱՍԱՐԱԿԱԳԻՏԱԿԱՆ ՀՍԿՈՂՈՒԹՅՈՒՆՆԵՐ	Ա. ՀԱՐՈՒԹՅՈՒՆՅԱՆ	
ՀԱՍԱՐԱԿԱԳԻՏԱԿԱՆ ՀՍԿՈՂՈՒԹՅՈՒՆՆԵՐ	Ա. ԿԱՐԱՊԵՏՅԱՆ	
ՀԱՍԱՐԱԿԱԳԻՏԱԿԱՆ ՀՍԿՈՂՈՒԹՅՈՒՆՆԵՐ	Ա. ԿԱՐԱՊԵՏՅԱՆ	
ՀՀ ԱՇԽԱՏԱՆՔԻ ՆԱԽԱՐԱՐՈՒԹՅԱՆ
ՀՀ ԱՐԱՐԱՏԻ ՄԱՐԶԻ ԱՐՏԱՇԱՏ ՀԱՄԱՅՆՔԻ ՀԱՅԿԱՎԱՆ ԳՅՈՒՂԻ ՏԱՐԱԾՔՈՒՄ
ՍՈՒՐԵՆԱՎԱՆ ՀԱՏՎԱԾ
ՀՀ Տ-1 ճանապարհի 37.30 կմ-ում գտնվող կամրջակետի 1-ին հատվածի հատակագիծ

ՆԱԽԱԳԻԾ

ՀՀ ԱՇԽԱՏԱՆՔԻ ՆԱԽԱՐԱՐՈՒԹՅԱՆ
ՀՀ ԱՐԱՐԱՏԻ ՄԱՐԶԻ ԱՐՏԱՇԱՏ ՀԱՄԱՅՆՔԻ ՀԱՅԿԱՎԱՆ ԳՅՈՒՂԻ ՏԱՐԱԾՔՈՒՄ
ՍՈՒՐԵՆԱՎԱՆ ՀԱՏՎԱԾ

ՀԱՏԱԿԱԳԾԱՅԻՆ ՀԱՄԱԿԱՐԳ

1. Կոորդինատները տրված են WGS-84, UTM գոտի 38-ում, ճանապարհների առանցքների համար:
2. Ճանապարհների կայուն ծածկույթի եզրագծերի նշումը կատարված է ըստ ճանապարհների առանցքների հատակագծերի:
3. Նշված ճանապարհների կայուն ծածկույթի լայնությունը տրված է ուղղանկյուն հատվածների համար:
4. Ճանապարհների ծածկույթների թեքությունները ընդունված են 1-2 %:

