ფასადი „1-7“ ღერძებს შორის მ. 1:100

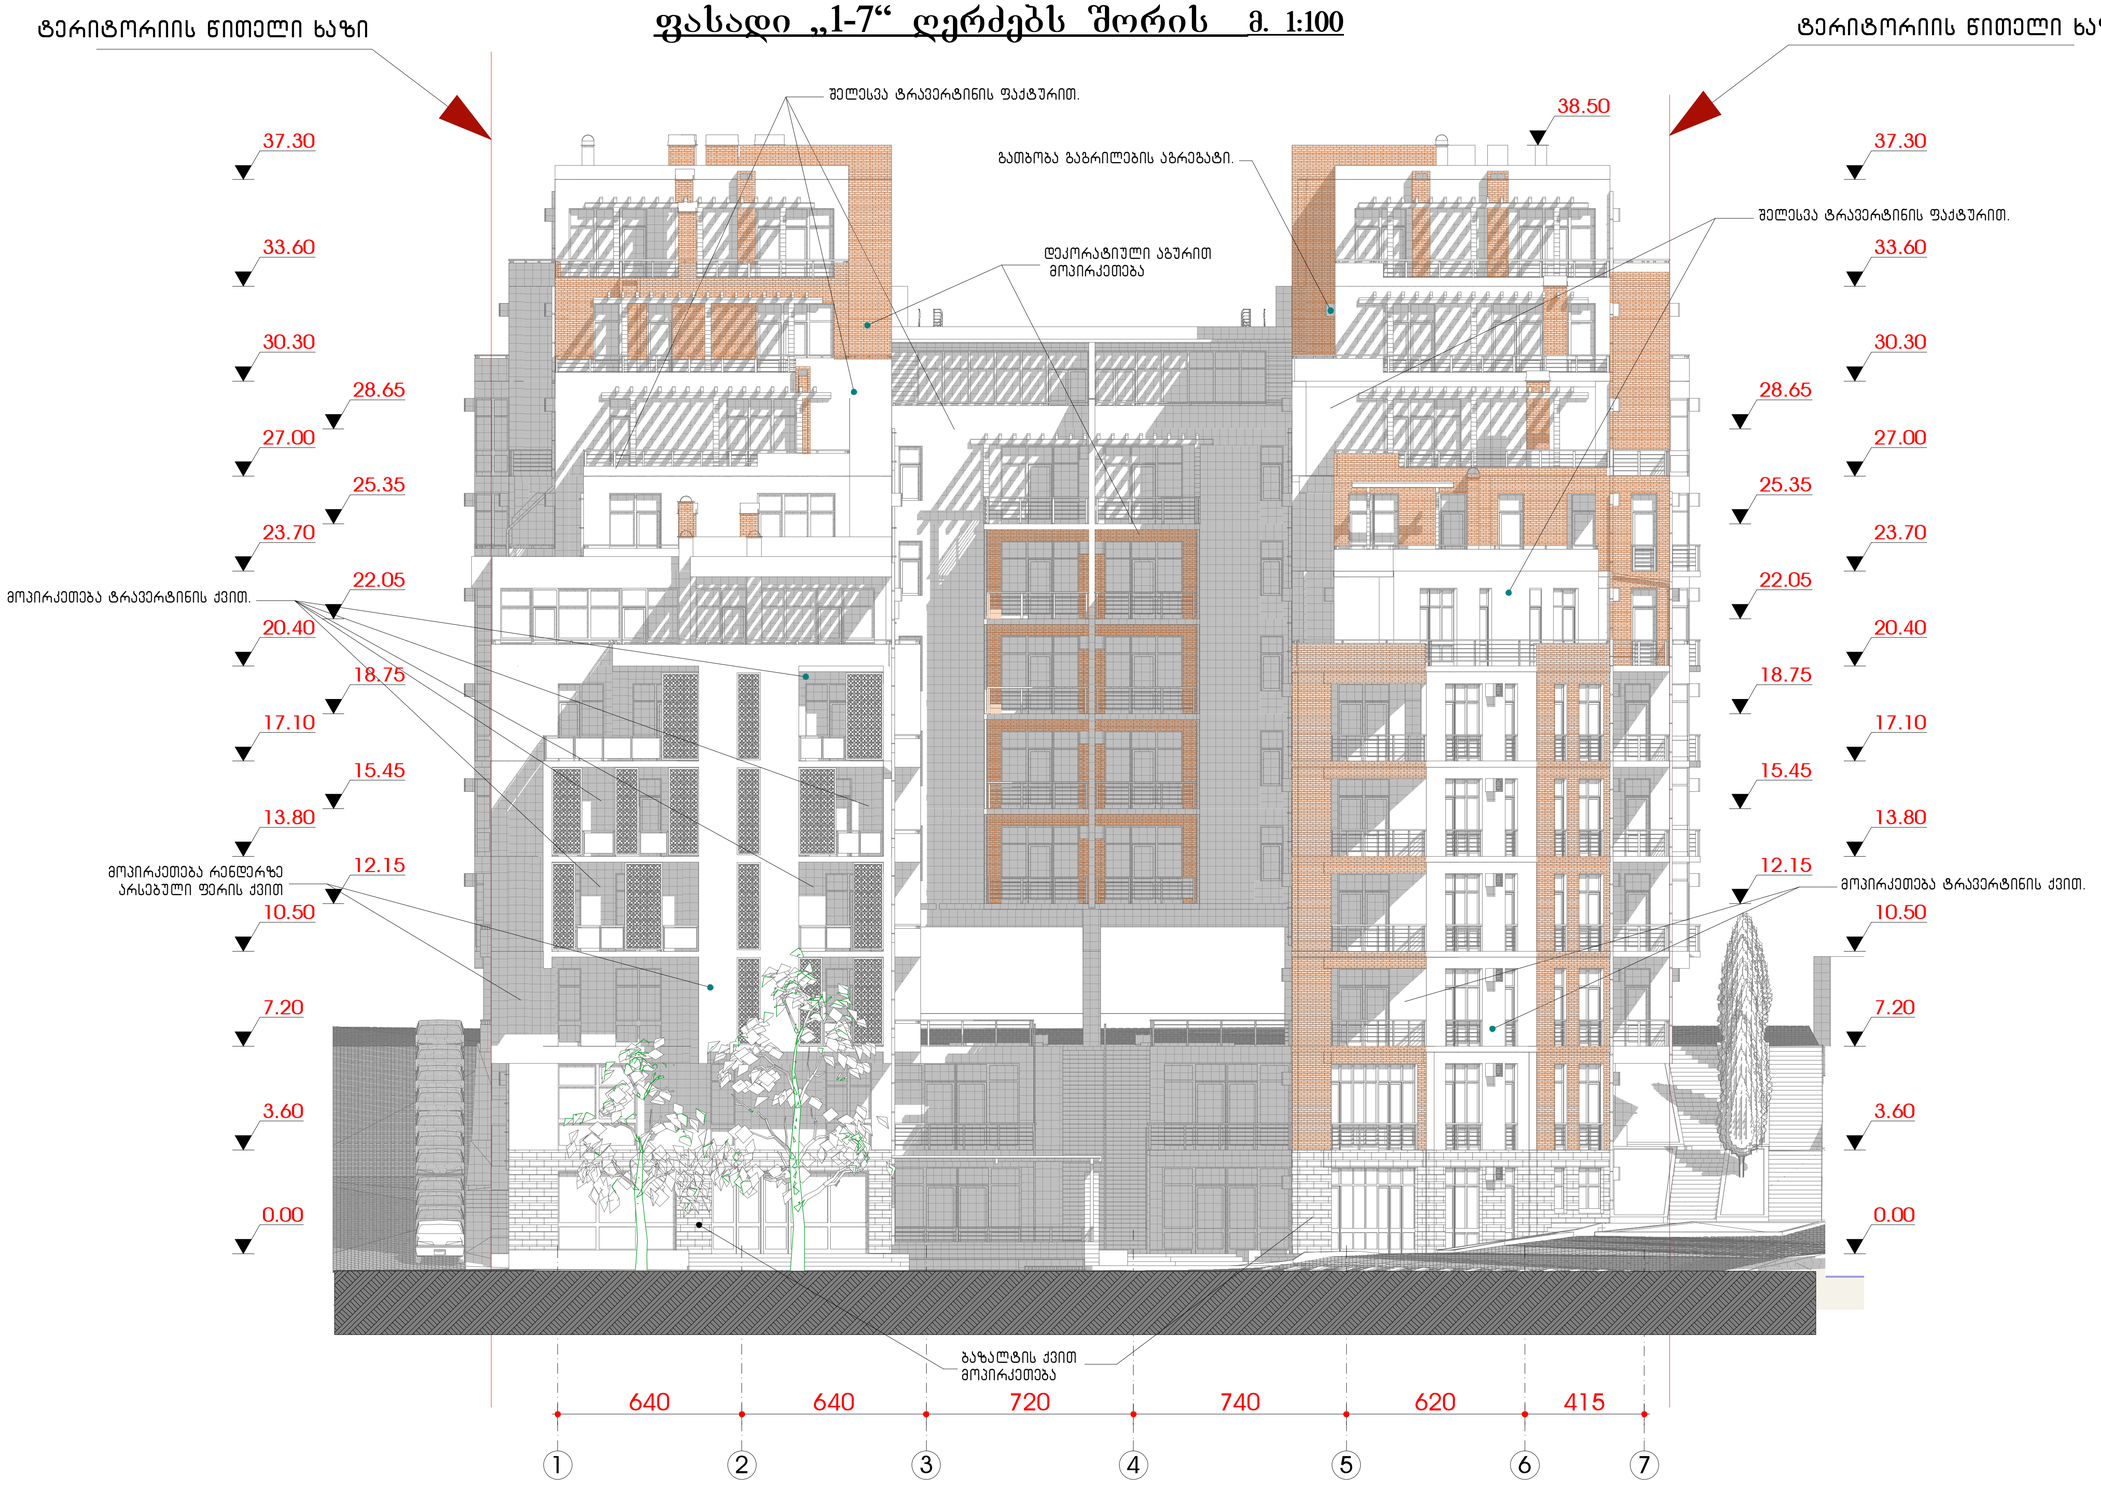

მრავალფუნქციური კომპლექსი

ქეთევან წამებულის ქუჩაზე



ფასადი "1-7" ღერძებს შორის მ 1:100

"ARDU" Ltd

შპს "არდუ"

- არქიტექტურა
- დეზაინი
- პროექტირება

მთავარპასუხისმგებელი	ხახელიშვილი, გვანცა	
დამკვეთის წარმომადგენელი	მ. ალავერდაშვილი	
პროექტის ხელმძღვანელი	მ. ალავერდაშვილი	
ავტორები	მ. ალავერდაშვილი	
	მ. ხარებავა	
შემსრულებელი	ნ. ალიმბარაშვილი	

ცვლილების	შესრულების N:	შ. რეგისტრაცია

ფასადი „ა-რ“ ღერძებს შორის მ. 1:100

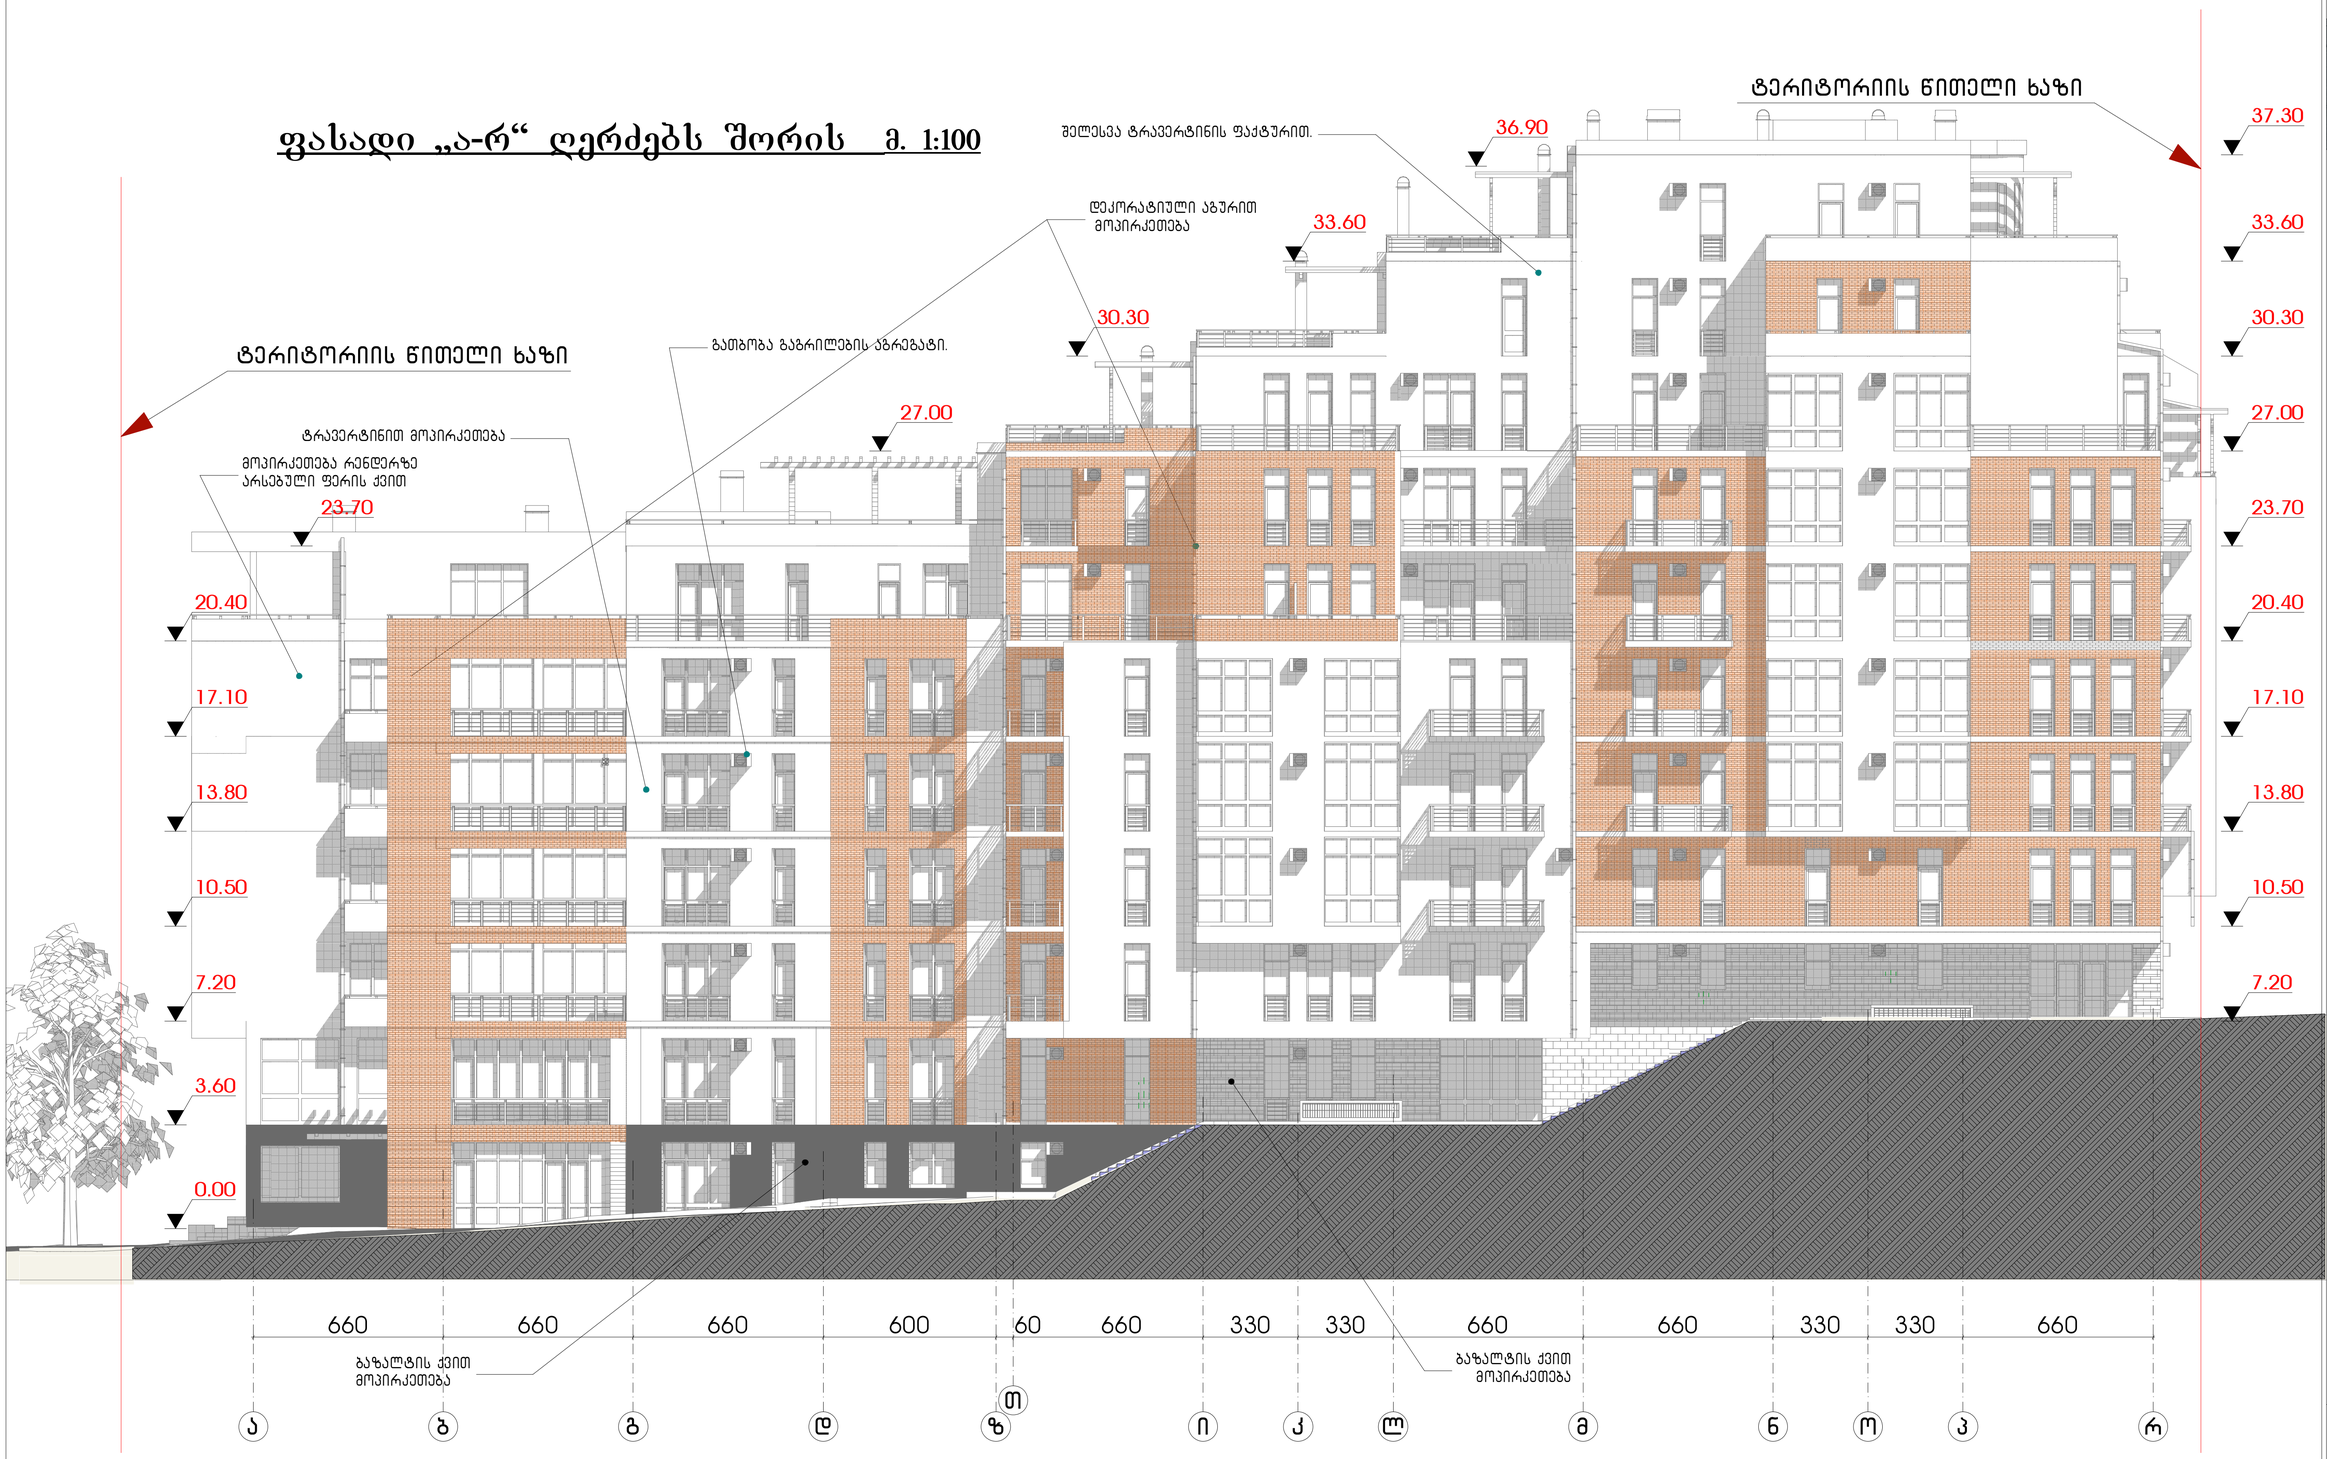




ფასადი „ა-რ“ ღერძებს შორის მ. 1:100

"ARDU" Ltd

შპს "არდუ"

- არქიტექტურა
- დიზაინი
- პარკის მოწყობა

მთავარპროექტი	ხახელი, გვარი	ხელმოწერა
ხელმძღვანელი	მ. ალავიძე	
პროექტირების	მ. ალავიძე	
	მ. ალავიძე	
არქიტექტორი	მ. ხუციძე	
შესრულება	ნ. ალფოლოგიშვილი	

ცვლილება	შესრულება №	ფ. რედაქტირება

ფასადი „რ-ა“ ღერძებს შორის მ. 1:100

ტერიტორიის წითელი ხაზი

ტერიტორიის წითელი ხაზი

37.30
33.60
30.30
27.00
23.70
20.40
17.10
13.80
10.50
7.20

37.30
33.60
30.30
27.00
23.70
20.40
17.10
13.80
10.50
7.20
3.60
0.00

შელესვა ტრავერტინის ფაქტურით.

დეკორატიული აბურით მოპირკეთება

მოპირკეთება რენდერზე არსებული ფერის ქვით

მოპირკეთება ტრავერტინის ქვით.

ბაზალტის ქვით მოპირკეთება

660 330 330 660 660 330 330 660 60 600 660 660 660

რ კ ო ნ მ ლ კ ი თზ დ გ ბ ა

80 45

მრავალფუნქციური კომპლექსი

ქეთევან წამებულის ქუჩაზე



ფასადი "რ-ა" ღერძებს შორის მ 1:100

შპს "არდუ"	"ARDU" Ltd	
		• არქიტექტურა • დიზაინი • პროექტი მშენება

შესრულებაზე	სახელი, გვარი	ხელმოწერა
დამკვეთი	მ. ალავიანი	
არქიტექტორი	მ. ალავიანი	
	მ. ალავიანი	
პროექტის	მ. ხუციძე	
შემოწმება	ნ. ალიქანიშვილი	

ცვლილება	შესწორება №	შ. რედაქციონი

ფასადი „7-1“ ღერძებს შორის მ. 1:100



მრავალფუნქციური კომპლექსი




ფასადი „7-1“ ღერძებს შორის მ 1:100

"ARDU" Ltd

შპს "არდუ"

- არქიტექტურა
- დიზაინი
- პროექტი მშენებლობა

მონაწილეობა	სახელი, გვარი	ხელმოწერა
ხელმძღვანელი	მ. ბერაძენიშვილი	
პროექტის არქიტექტ.	მ. ბერაძენიშვილი	
კონსტრუქციული	მ. ბერაძენიშვილი	
	მ. ხუციძე-ლაბაძე	
შესასრულა	ნ. ალფოლაშვილი	

მასშტაბი	ფურცლის №	ფ. რაოდენობა